

## Légende :

Gainés désenfumage verticales/horizontales



Cloisonnements/Doublages créés

Dépose/Démolition


Menuiseries intérieures créées

Porte EI90 défaillante à remplacer à l'identique


Porte E30 défaillante à remplacer à l'identique

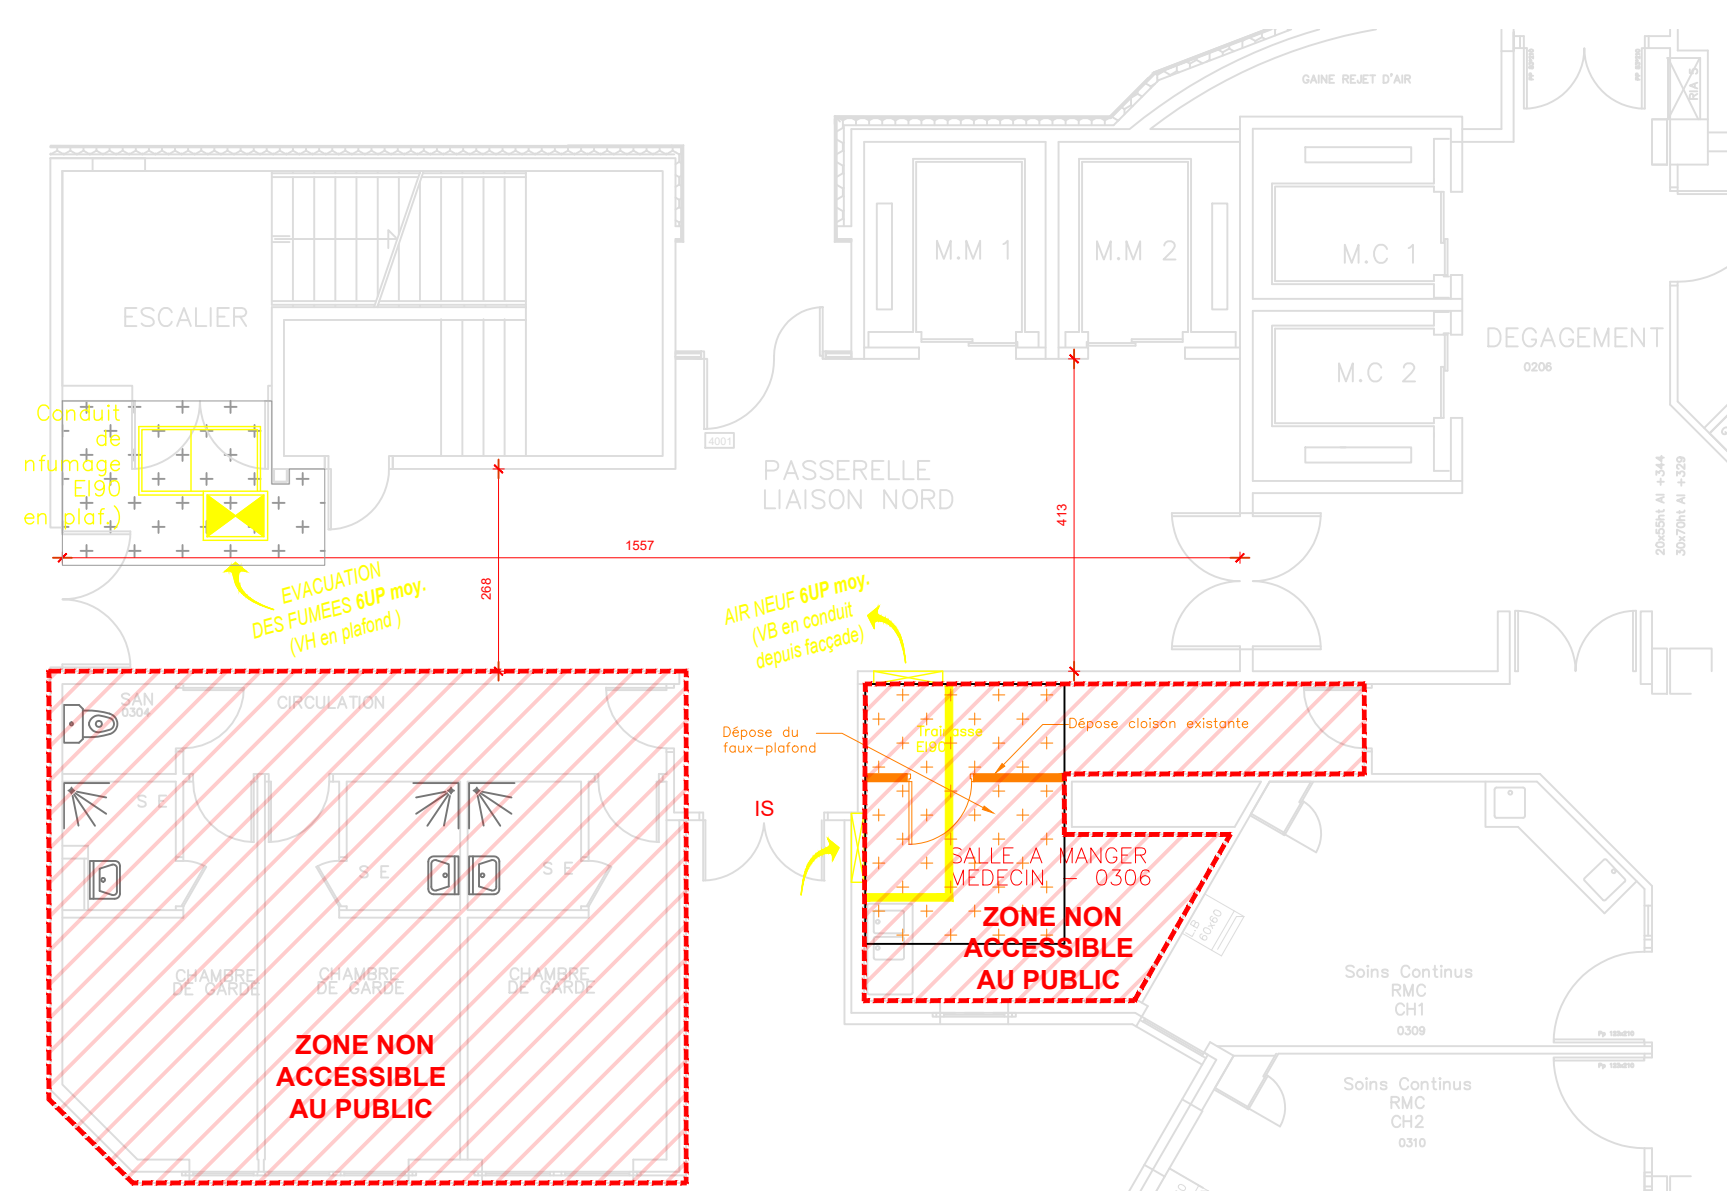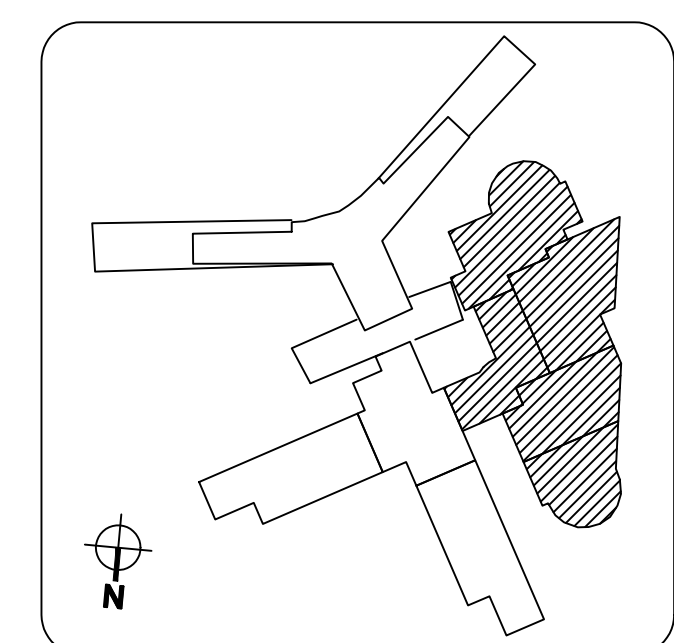

DETAIL 1(RDC) - Ech: 1:100è

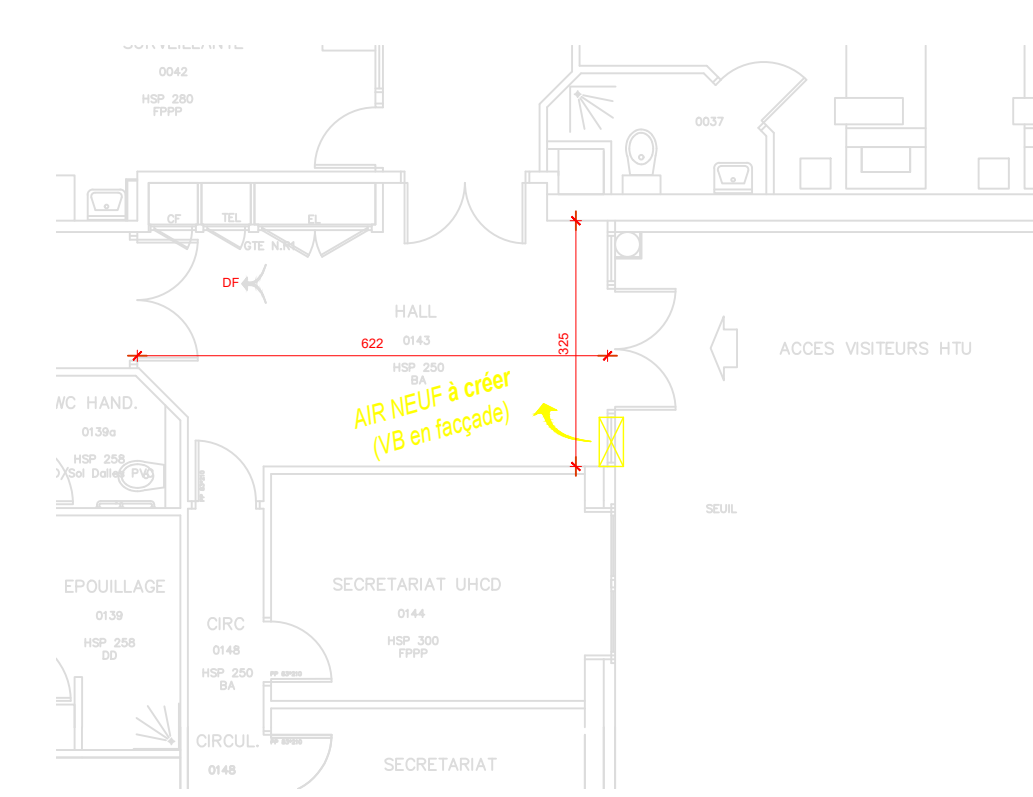

DETAIL 2(RDC) - Ech: 1:100è

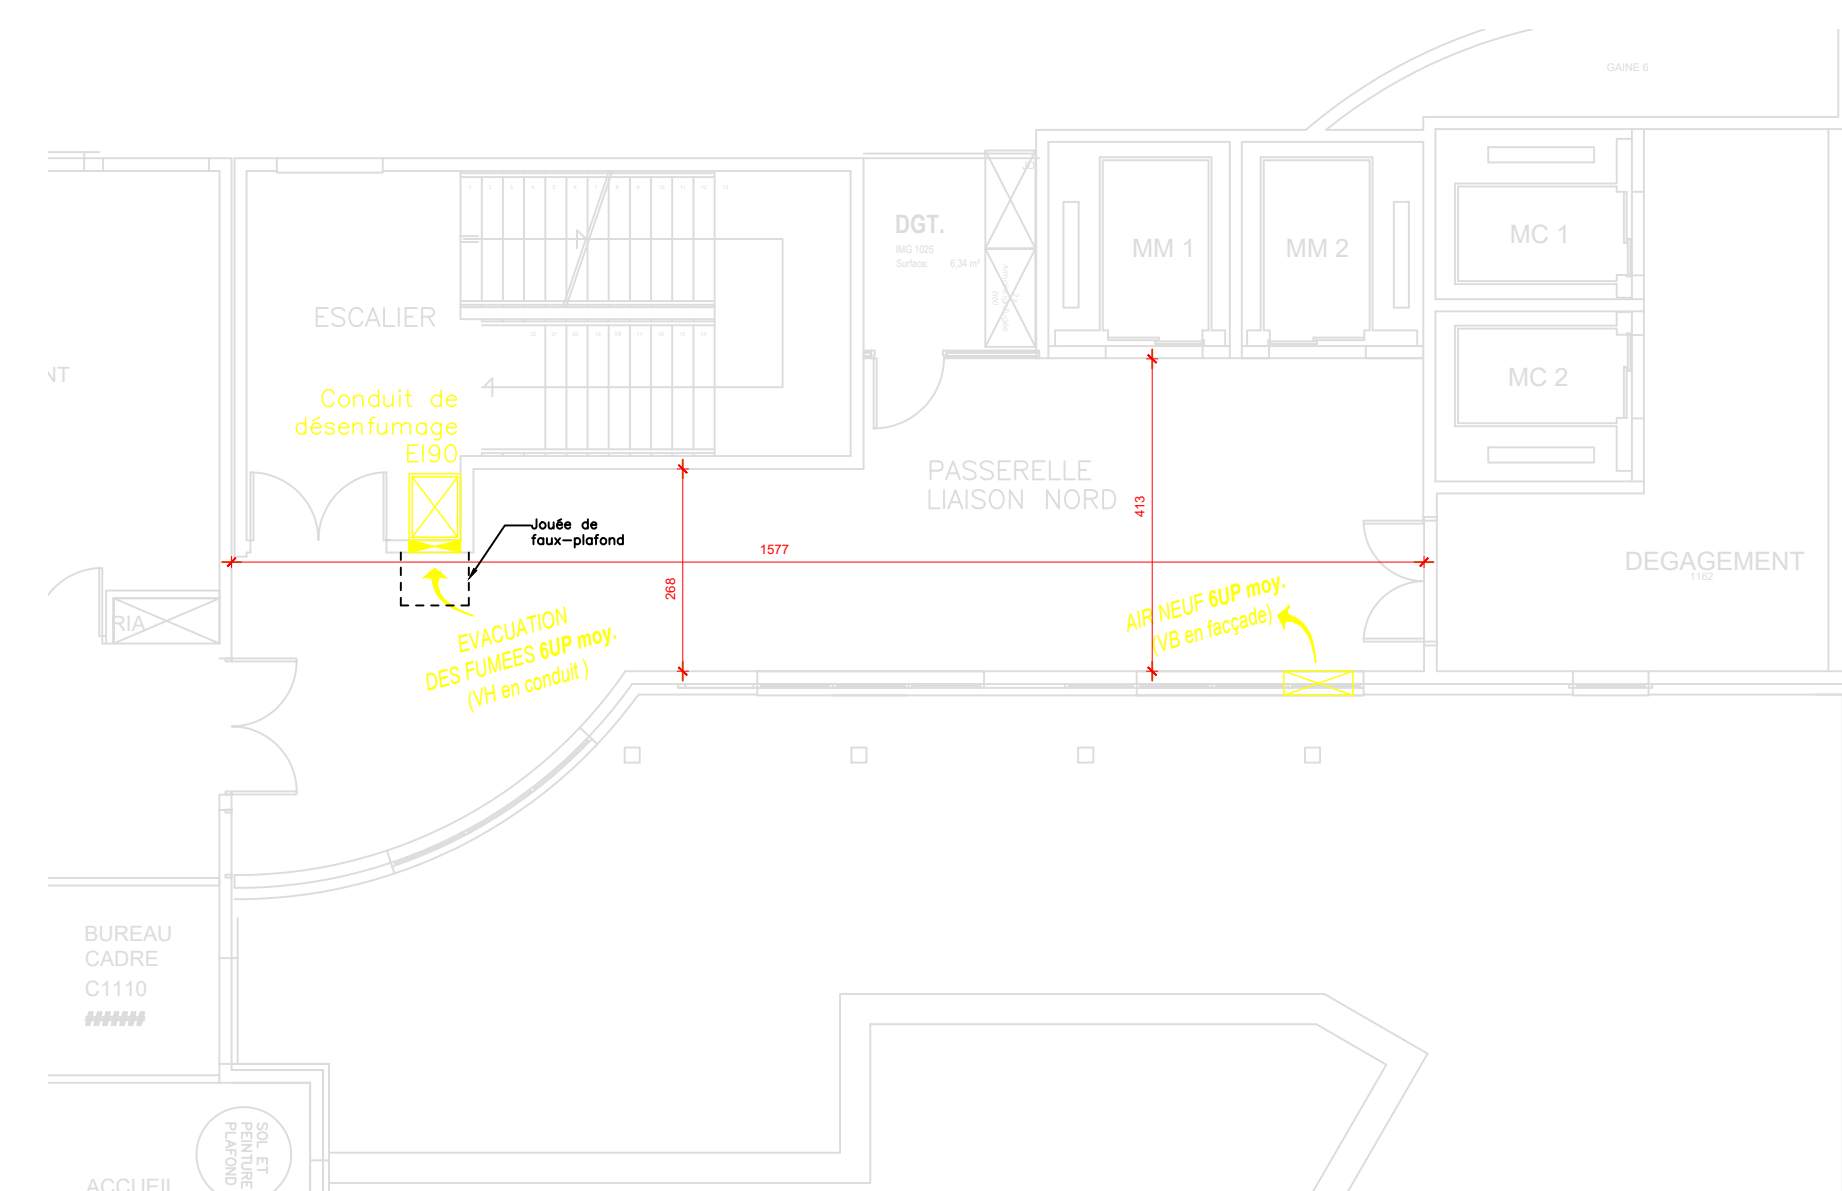

DETAIL 3 (R+1) / Ech: 1:100è

Centre Hospitalier Universitaire  
de Clermont-Ferrand

HOPITAL GABRIEL MONTPIED

BATIMENT PMT  
MISE EN CONFORMITE DU SSI  
NIVEAUX SS1 RDC ET R+1

Date	Modifications	Indice
08/01/2026	Première émission	A

Dresse par : SINTEC

Dessine par : SINTEC

L'ingénieur en chef :  
**sintec**  
62 av. Edouard Michelin  
63100 CLERMONT-FD  
Tel : 04.73.91.50.50  
contact@sintec.fr

Date : Janvier 2026

Echelle : Comme indiqué

N° Plan d'Affaire :  
3144-T-01-PRO-G001

N° de Classement Archives :