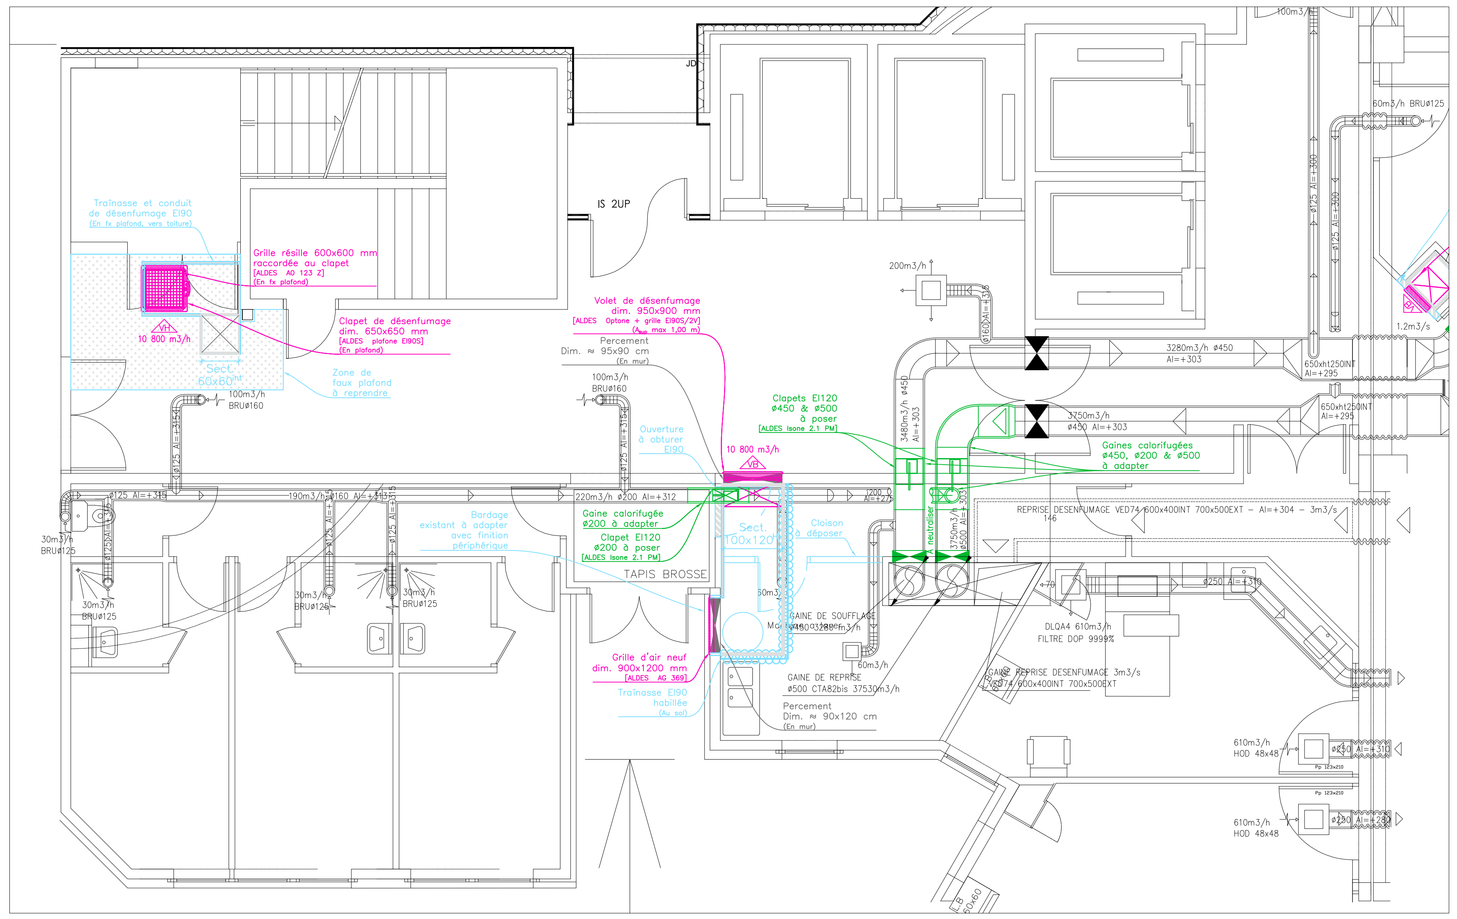

VUE EN PLAN (RDC)

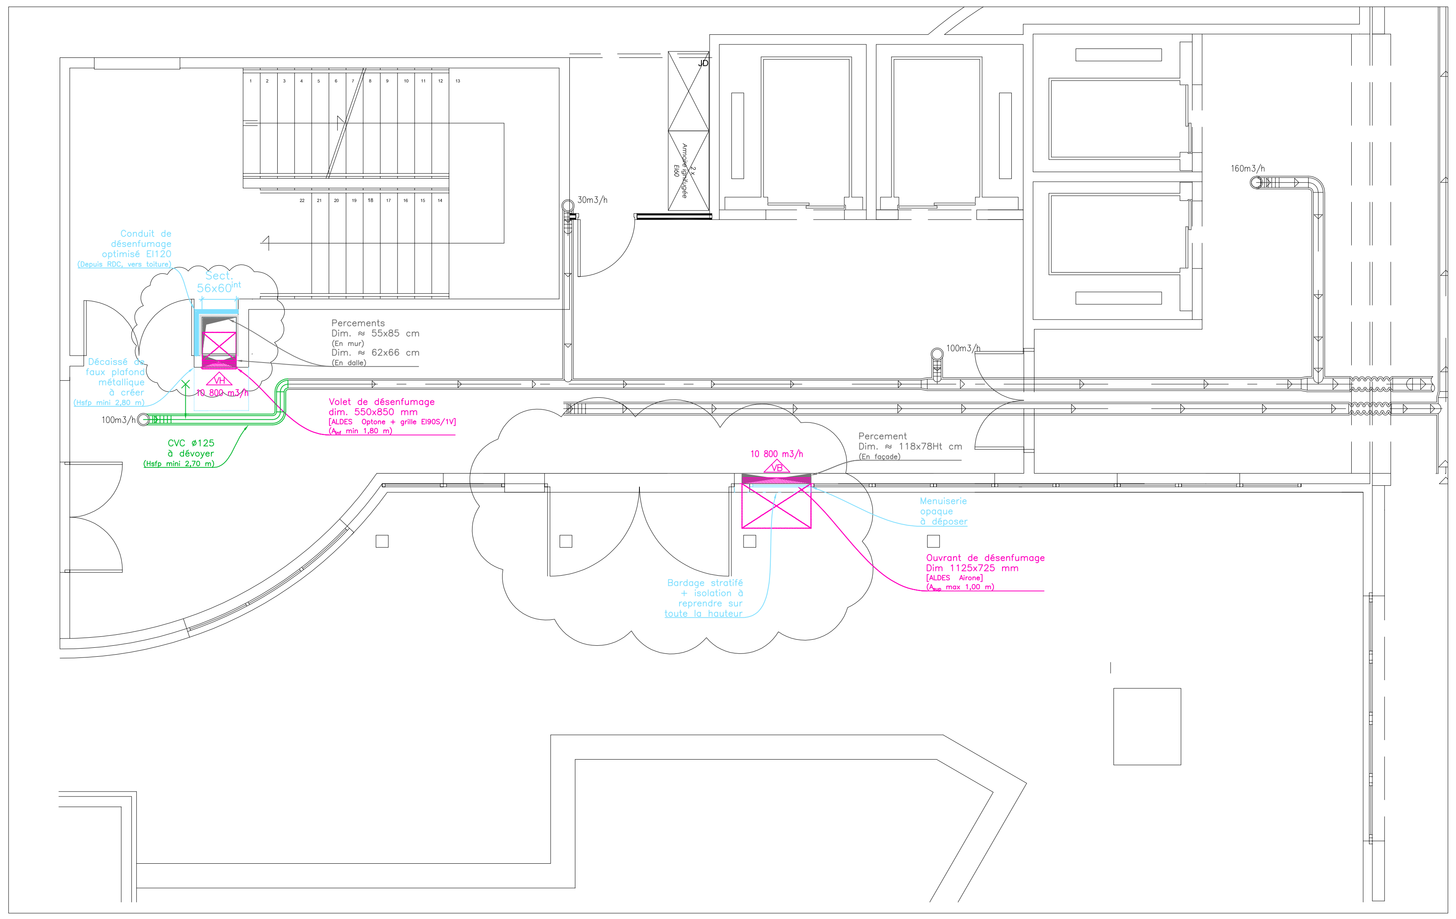

VUE EN PLAN (R+1)

INTERACTIONS LOT CVC - LOT ELECTRICITE

Schéma de principe

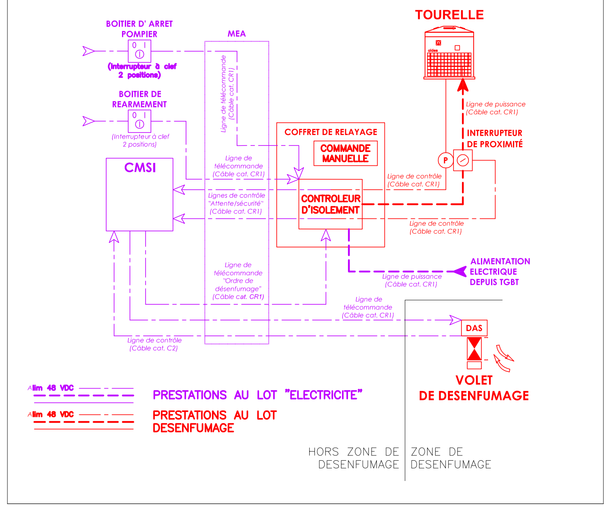

VUE EN PLAN (R+2)

VUE EN PLAN (R+3)

LOCALISATION

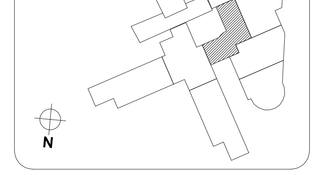

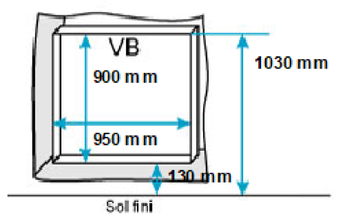

(VB RDC)

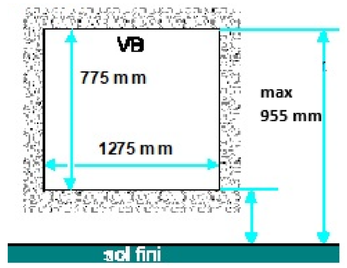

(VB R+2 à R+4)

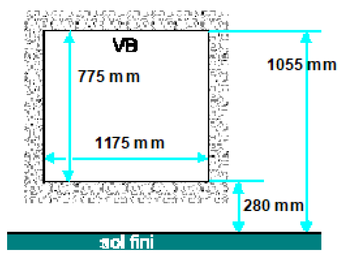

(VB R+1)

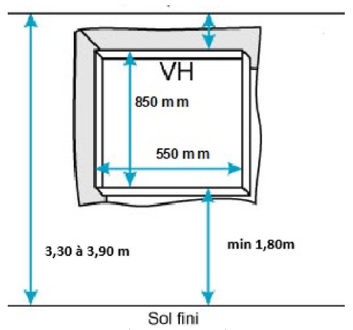

(VH R+1 à R+4)

RESERVATIONS VH/VB

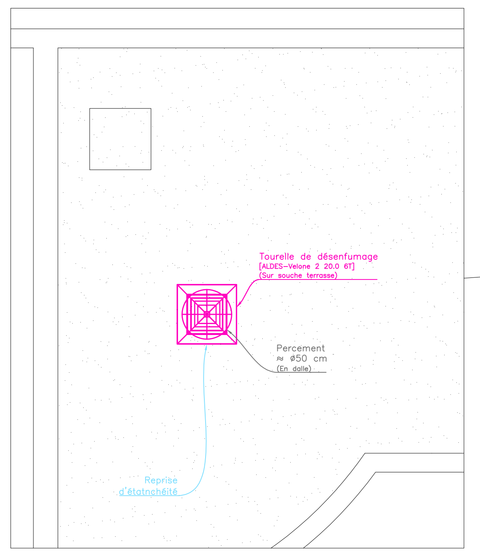

(Toiture terrasse)

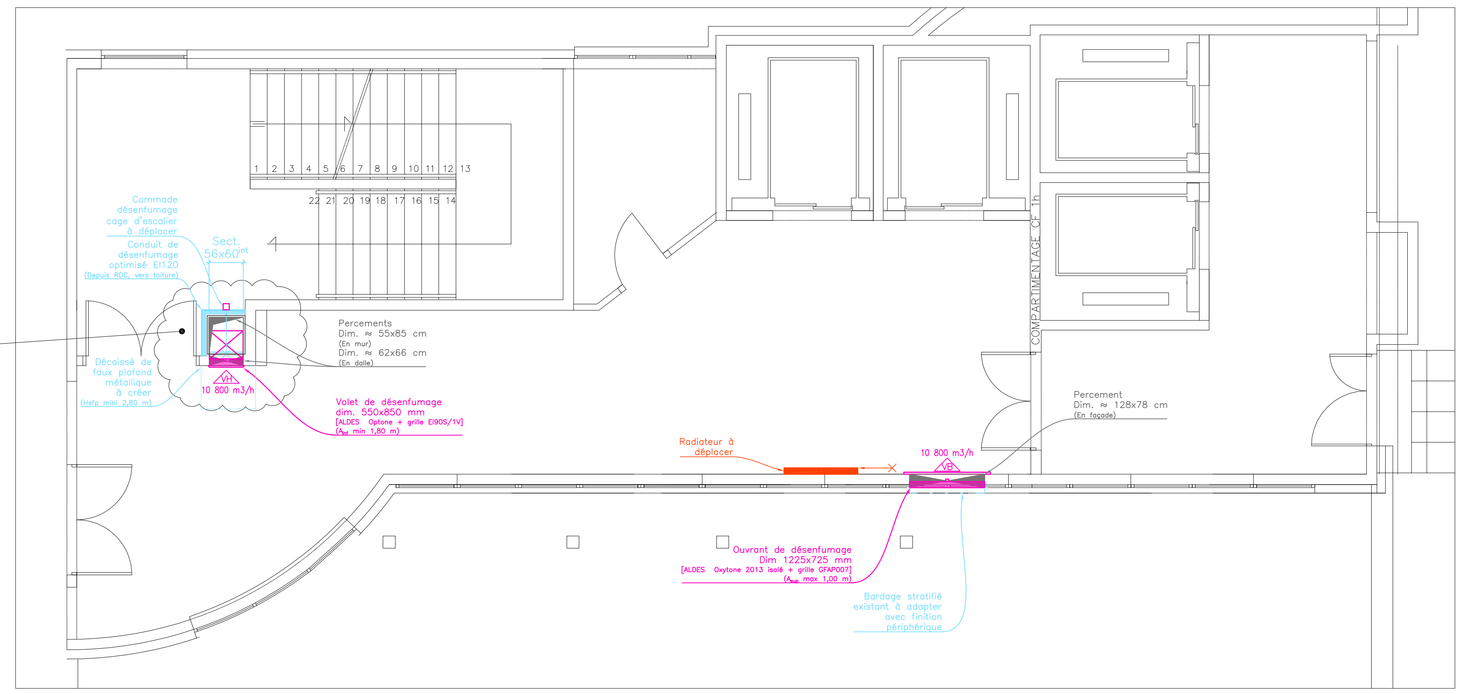

VUE EN PLAN (R+4)

Centre Hospitalier Universitaire de Clermont-Ferrand

HOPITAL GABRIEL MONTPIED

BATIMENT PMT

Liason paserelle "Nord" (Bat.15)

RDC au R+4

Mise au norme SSI (CVC/désenfumage)

Date	Modifications	Indice
09/10/25	Emission originale	A

Dresse par : SINTEC

Dessine par : SINTEC

L'ingenieur en chef :

Date :

Echelle : 1/50°

N° Plan d'Affaire : 3144P03PROG001

N° de Classement Archives : XX