Ce plan ne peut en aucun cas servir de plan d'exécution.

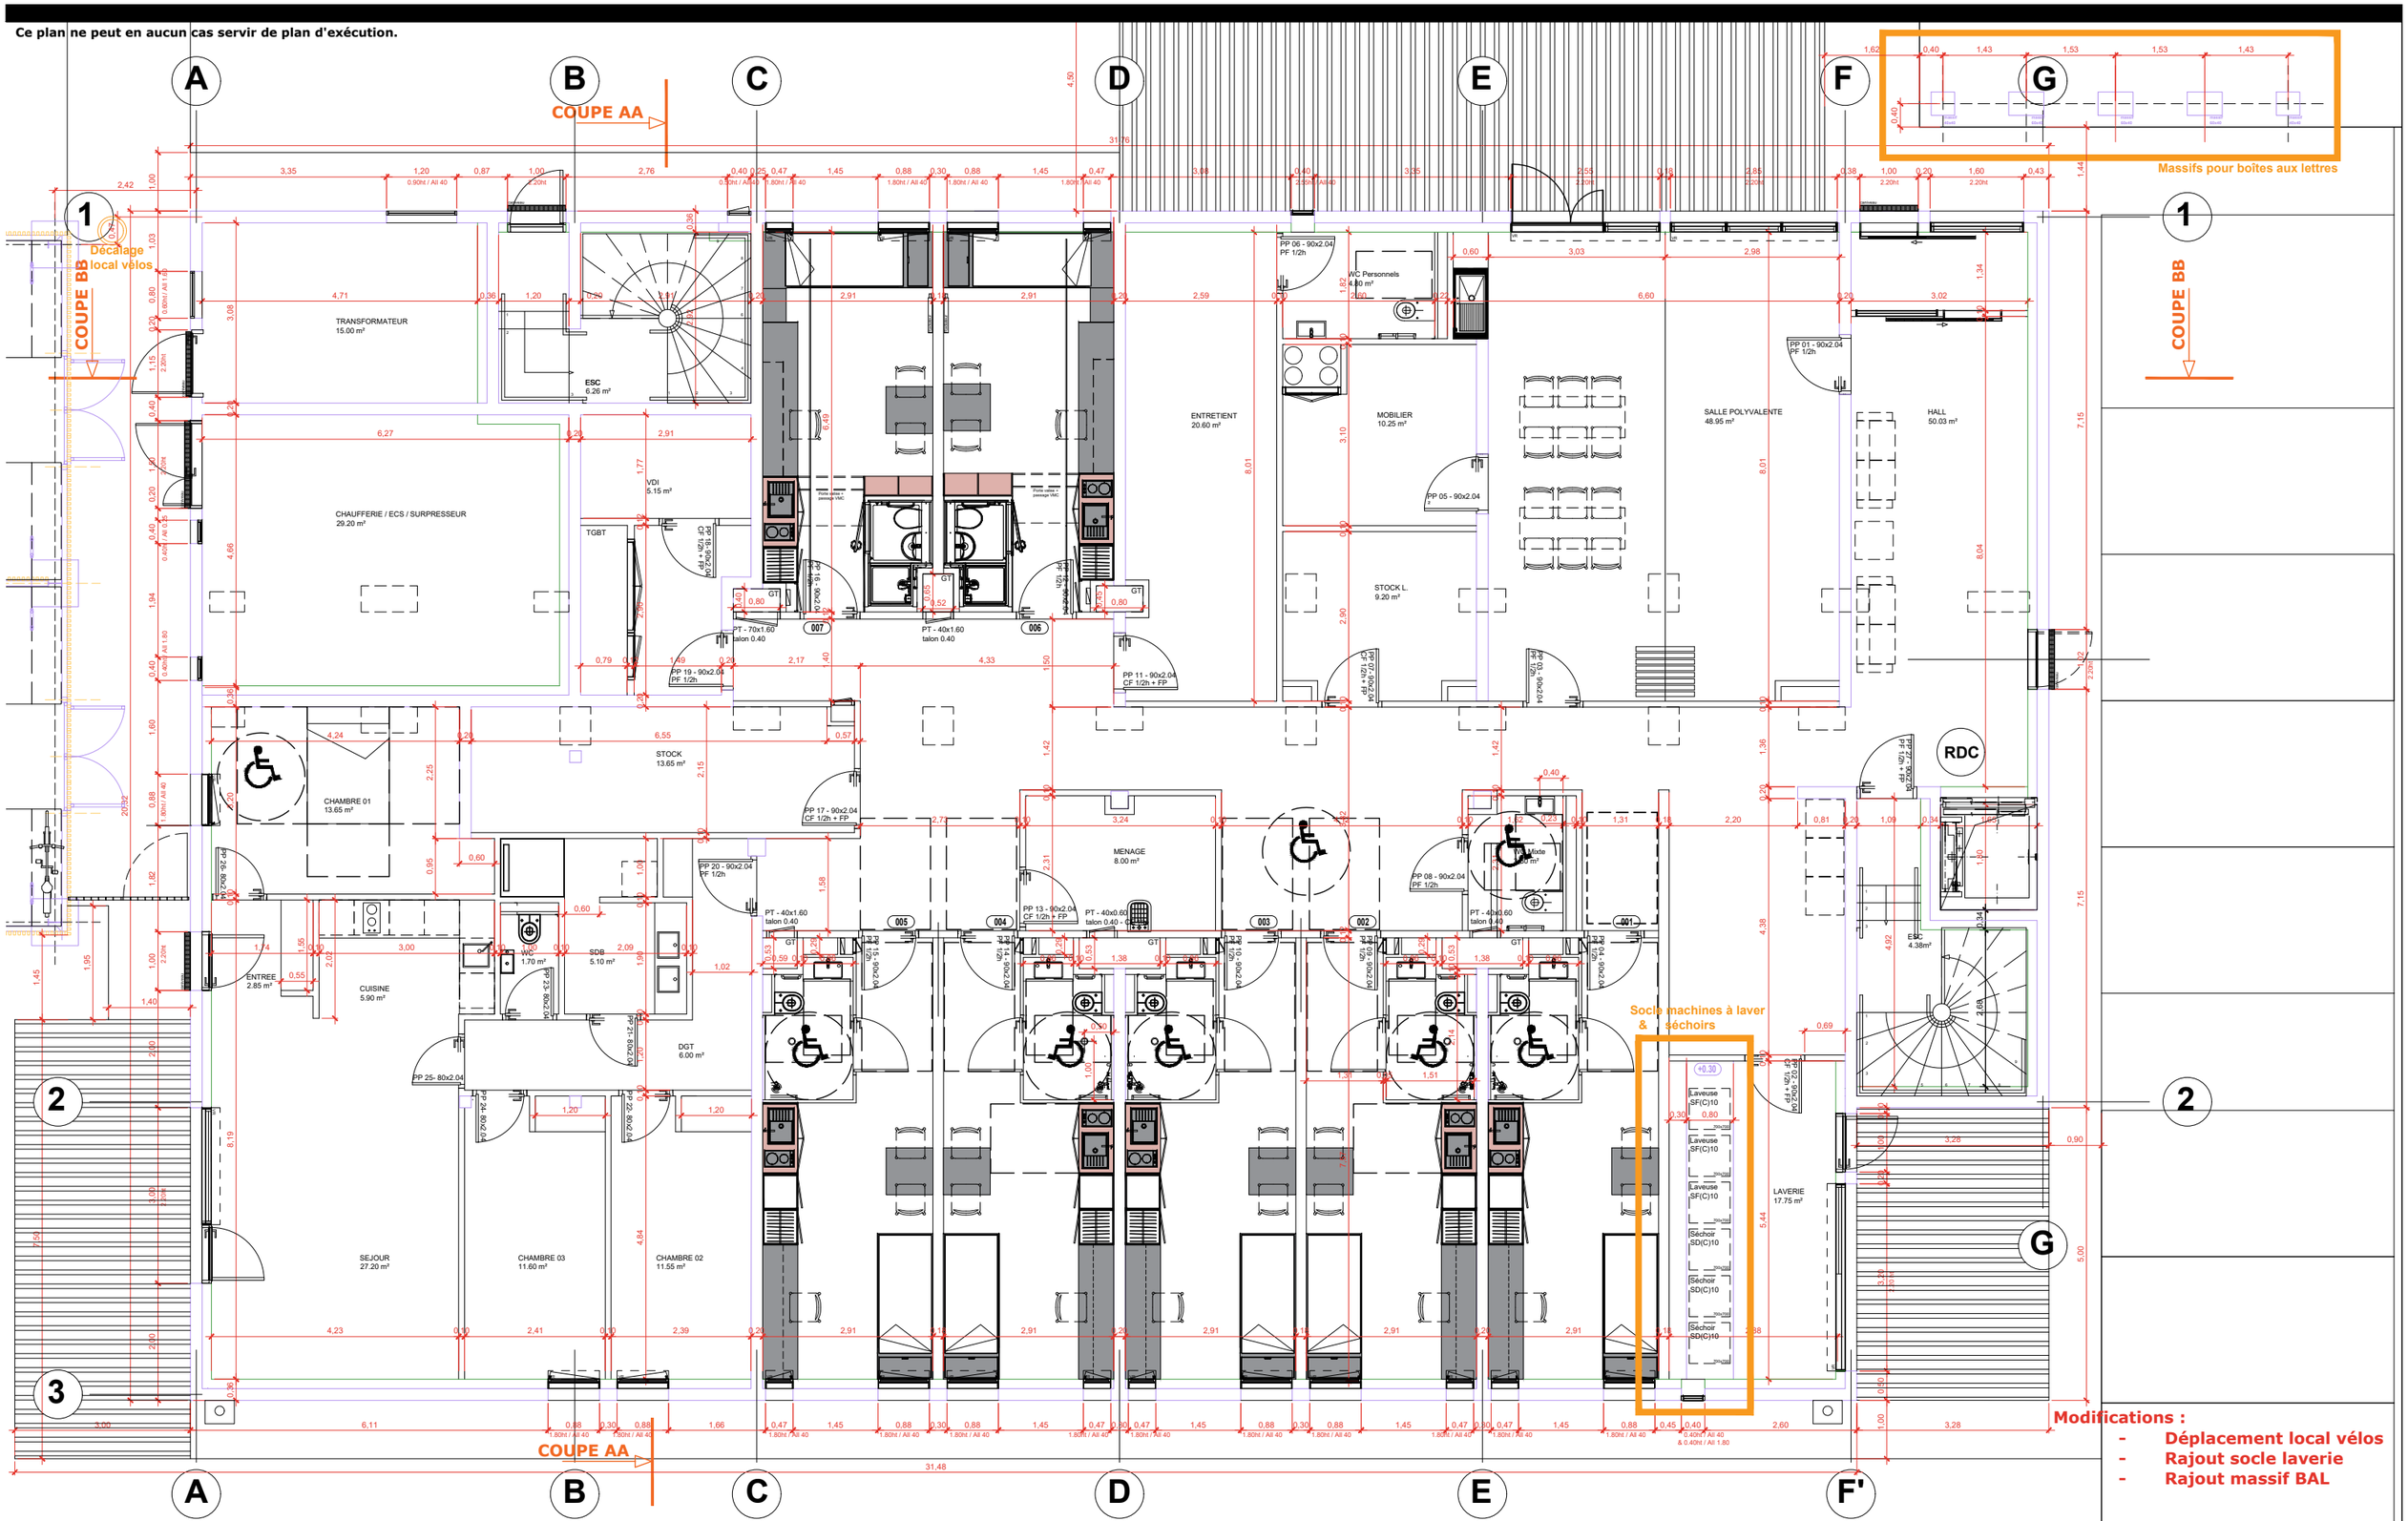

MAITRE D'OUVRAGE
CROUS de POITIERS
15 rue Guillaume VII Le Troubadour
BP 629
86022 POITIERS Cedex

L C R ARCHITECTES

MAITRE D'OEUVRE
LCR ARCHITECTES
33-43 avenue Georges Pompidou
Héliopôle - Bâtiment D - CS 63165
31131 BALMA Cedex

RESIDENCE LUDI
97 logements à La Rochelle

DET

PLAN RDC

PROJET
Echelle : 1/100
Date : 10 Novembre 2025

02 Ind G