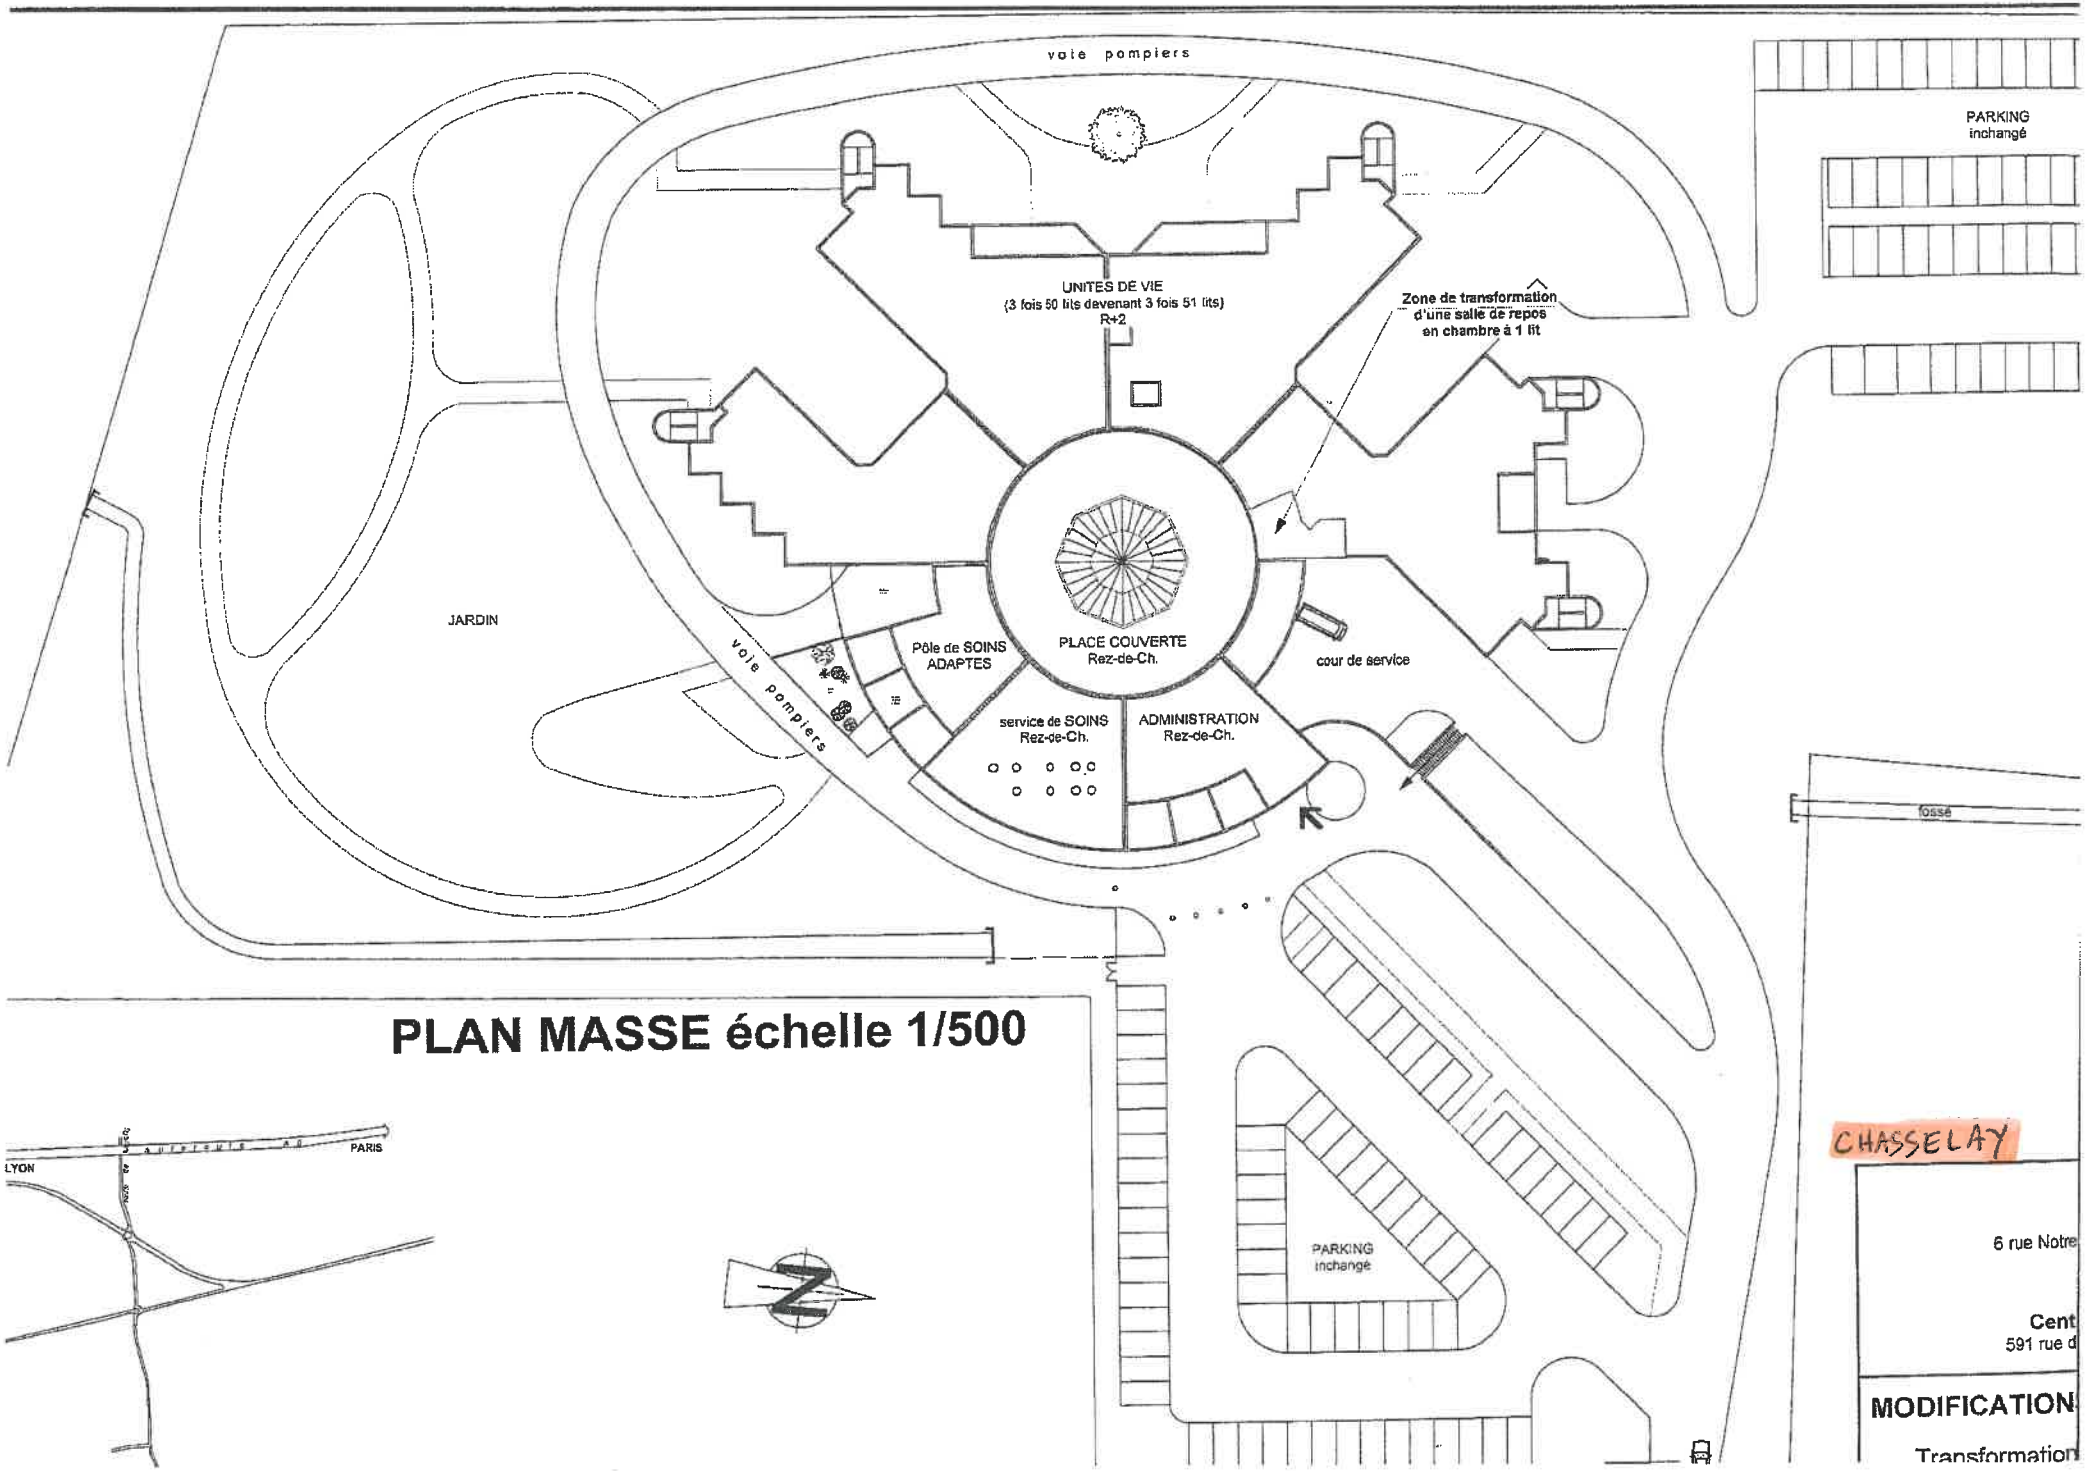

PLAN MASSE échelle 1/500