



coupe principe AA

coupe principe DD



coupe principe BB

coupe principe CC

coupe principe FF

coupe principe EE

coupe principe GG

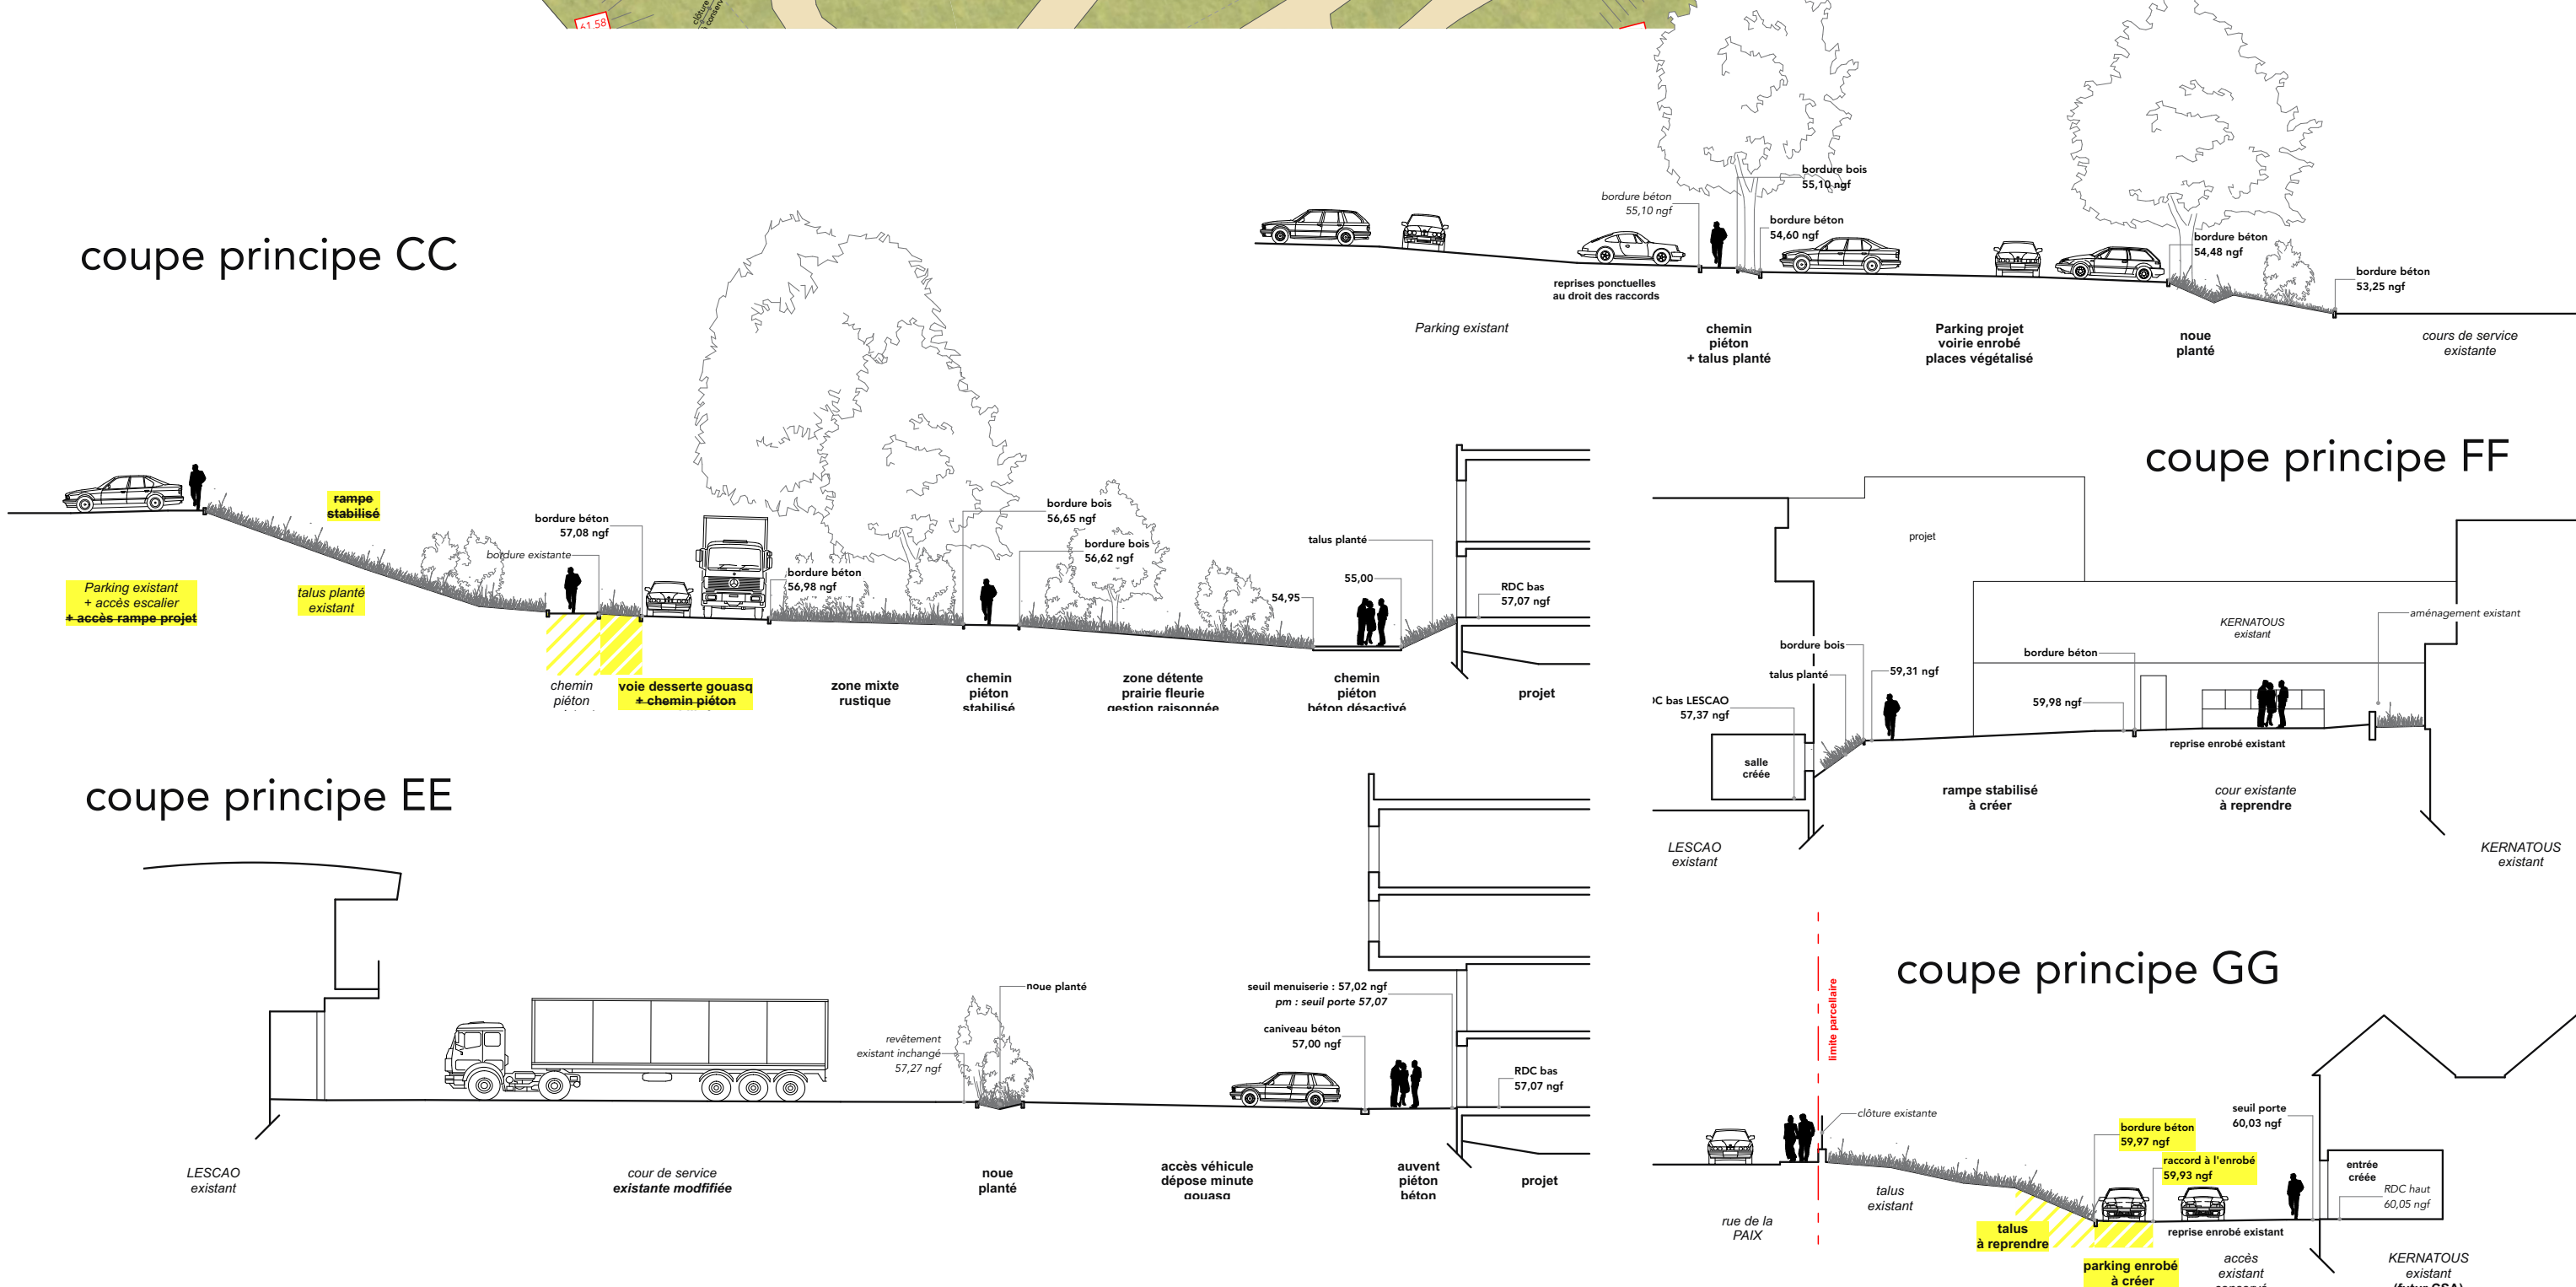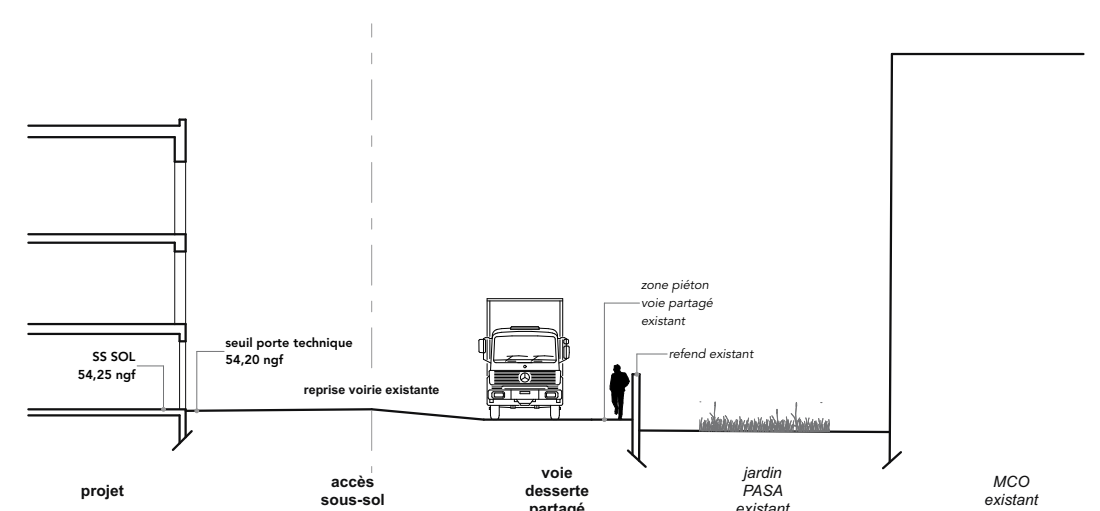

# CENTRE HOSPITALIER LE JEUNE

Restructuration partielle et réhabilitation de la résidence Kernatous SAINT RENAN 29290



**MAÎTRISE D'OUVRAGE**  
CH LE JEUNE  
17 route de Brest  
SAINT RENAN, 29200  
T : 02 98 32 33 02  
E : mickael.magueur@ch-saint-renan.fr

**POUVOIR ADJUDICATEUR**  
CHU BREST  
**AMO**  
SEMBREIZH  
**PROGRAMMISTE**  
MAPS CONSEIL

**BUREAU DE CONTRÔLE**  
SOCOTEC - Cyril Pele  
180 rue de Kervenn  
29490 GUIPAVAS  
T : 02 98 41 44 94  
E : cyril.pele@socotec.com

**SPS**  
DEKRA - Grégory Allanic  
241 Rue du Général Paulet  
29200 BREST  
T : 02 98 40 75 42  
E : gregory.allanic@dekra.com

**MAÎTRISE D'ŒUVRE**  
ENO ARCHITECTES  
428bis Quai de la Douane  
29200 BREST  
T : 02 98 43 48 23  
E : eno@enoarchi.fr

**BE STRUCTURE / FLUIDES / SSI / OPC**  
SOBRETEC  
5 rue de Kervennec  
29200 BREST  
T : 02 98 44 26 61  
E : contact@sobretec.com

**BE VRD**  
A3 PAYSAGE  
330 rue de Kervennec  
29200 BREST  
T : 02 98 38 03 03  
E : contact@a3-paysage.fr

**BE ACOUSTIQUE**  
ALHYANGE ACOUSTIQUE  
14 rue du Rouz  
29600 CONCARNEAU  
T : 02 98 90 48 15  
E : bzhl@alhyange.com



**CENTRE HOSPITALIER LE JEUNE**  
Restructuration partielle et réhabilitation de la résidence Kernatous SAINT RENAN 29290

**eno architectes - MC**  
428bis Quai de la Douane  
29200 Brest  
T : 02 98 43 48 23  
eno@enoarchi.fr

**DCE Ind. A - 19/12/2025**  
**AMENAGEMENT EXTERIEUR**

1:250

04