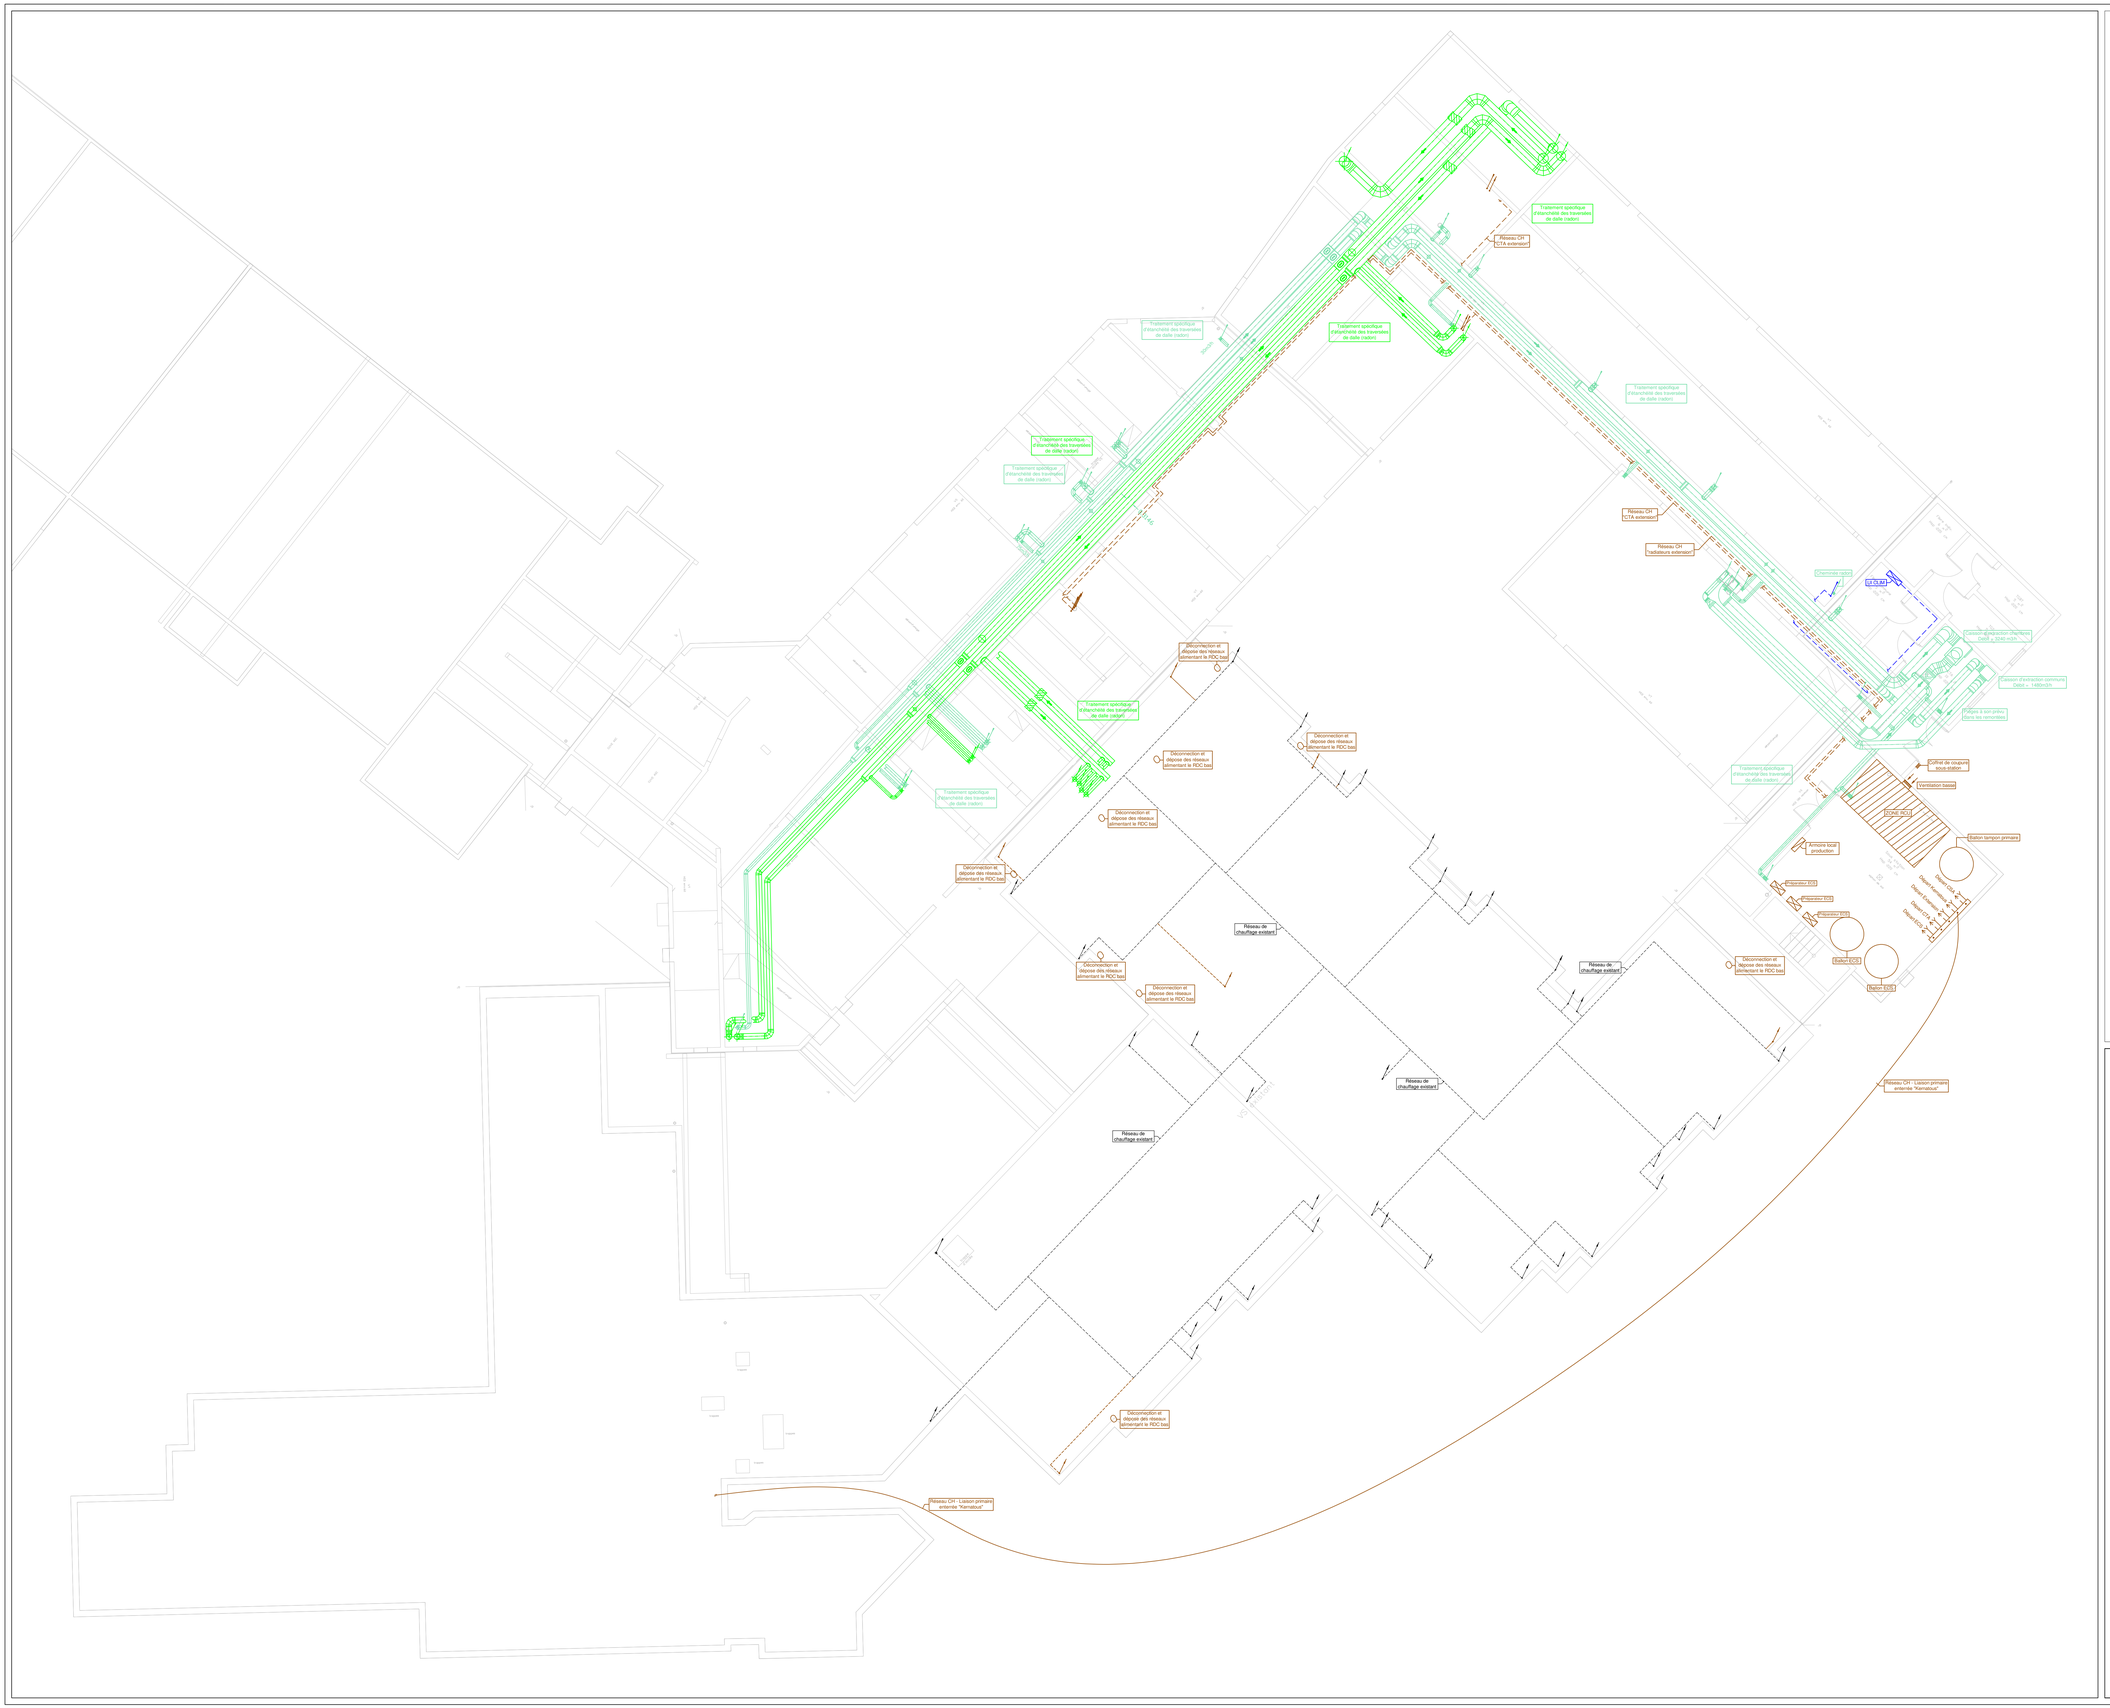

LEGENDE CHAUFFAGE VENTIL

- Réseau de chauffage
- Réseau de climatisation
- Réseau ventilation en acier galvanisé
- Réseau ventilation en conduit souple acoustique
- **DIF1** : Bouche de soufflage
- **DIF2** : Grille de soufflage
- **DIF3** : Grille de soufflage
- **DIF4** : Bouche de soufflage
- **DIF5** : Diffuseur 600x600
- **DIF6** : Diffuseur linéaire
- **DIF7** : Diffuseur à buse
- **EXT1** : Bouche de reprise
- **EXT2** : Grille de reprise
- **EXT3** : Grille de reprise
- **EXT4** : Bouche de reprise
- **EXT5** : Bouche de reprise 600x600
- **EXT6** : Bouche de reprise linéaire
- **EXT7** : Bouche de reprise coupe-feu
- Boitiers de réarmement clapet coupe-feu
- EA Entrée d'air 45 m^3/h
- Registre cuisine
- Trappe de visite
- Té souche en toiture
- Calorifuge
- Ta Sonde de température d'ambiance
- Th Thermostat

NOTA : Aucune descente pour l'alimentation des radiateurs depuis les faux-plafonds ne sera visible dans les parties communes et chambres. Toute descente se fera en cloisons, gaines ou doublage intérieur.

RECONSTRUCTION DU CENTRE MEDICO-SOCIAL ET CSA DU CENTRE HOSPITALIER LE JEUNE

17 Route de Brest
29290 SAINT RENAN

MAITRE D'OUVRAGE	ARCHITECTE
Hôpital LE JEUNE 17, route de Brest 29290 SAINT RENAN	**ENO architectes** 42 bis, Quai de la Douane 29200 BREST
BUREAU D'ETUDES ACOUSTIQUE	**BUREAU DE CONTROLE**
ALHANGE 14, rue du Rouz 29900 CONCARNEAU	**Socotec** 180, rue de Kerervern 29490 GUIPAVAS

PLAN DE PRINCIPE CHAUFFAGE VENTILATION VIDE SANITAIRE

Ind.	Date	Nature de la modification
-	27.06.2025	Première diffusion
A	22.01.2026	Mise à jour

PHASE

D.C.E

(Dossier réalisé sur la base des plans architectes du 14/01/2026)

SOBRETEC
SOCIÉTÉ BRETONNE D'ÉTUDES TECHNIQUES
INGENIERIE BATIMENTS - INDUSTRIE ET TERTIAIRES T.C.E
CALCULS STRUCTURES - COORDINATION
FLUIDES GENERAUX - ELECTRICITE - THERMIQUE
ENERGIE - FROID - CLIMATISATION

120 rue Rolland Garros
29490 Guipavas
Tél: 02.98.44.26.61
E-mail: contact@sobretec.com

Etabli par : H.CHAPEL/A.CONQ
Vérifié par : F.LEGOFF

AFFAIRE	ECHELLE	DATE	NUMERO	INDICE
B24005	1/100	22/01/2026	CV01	A