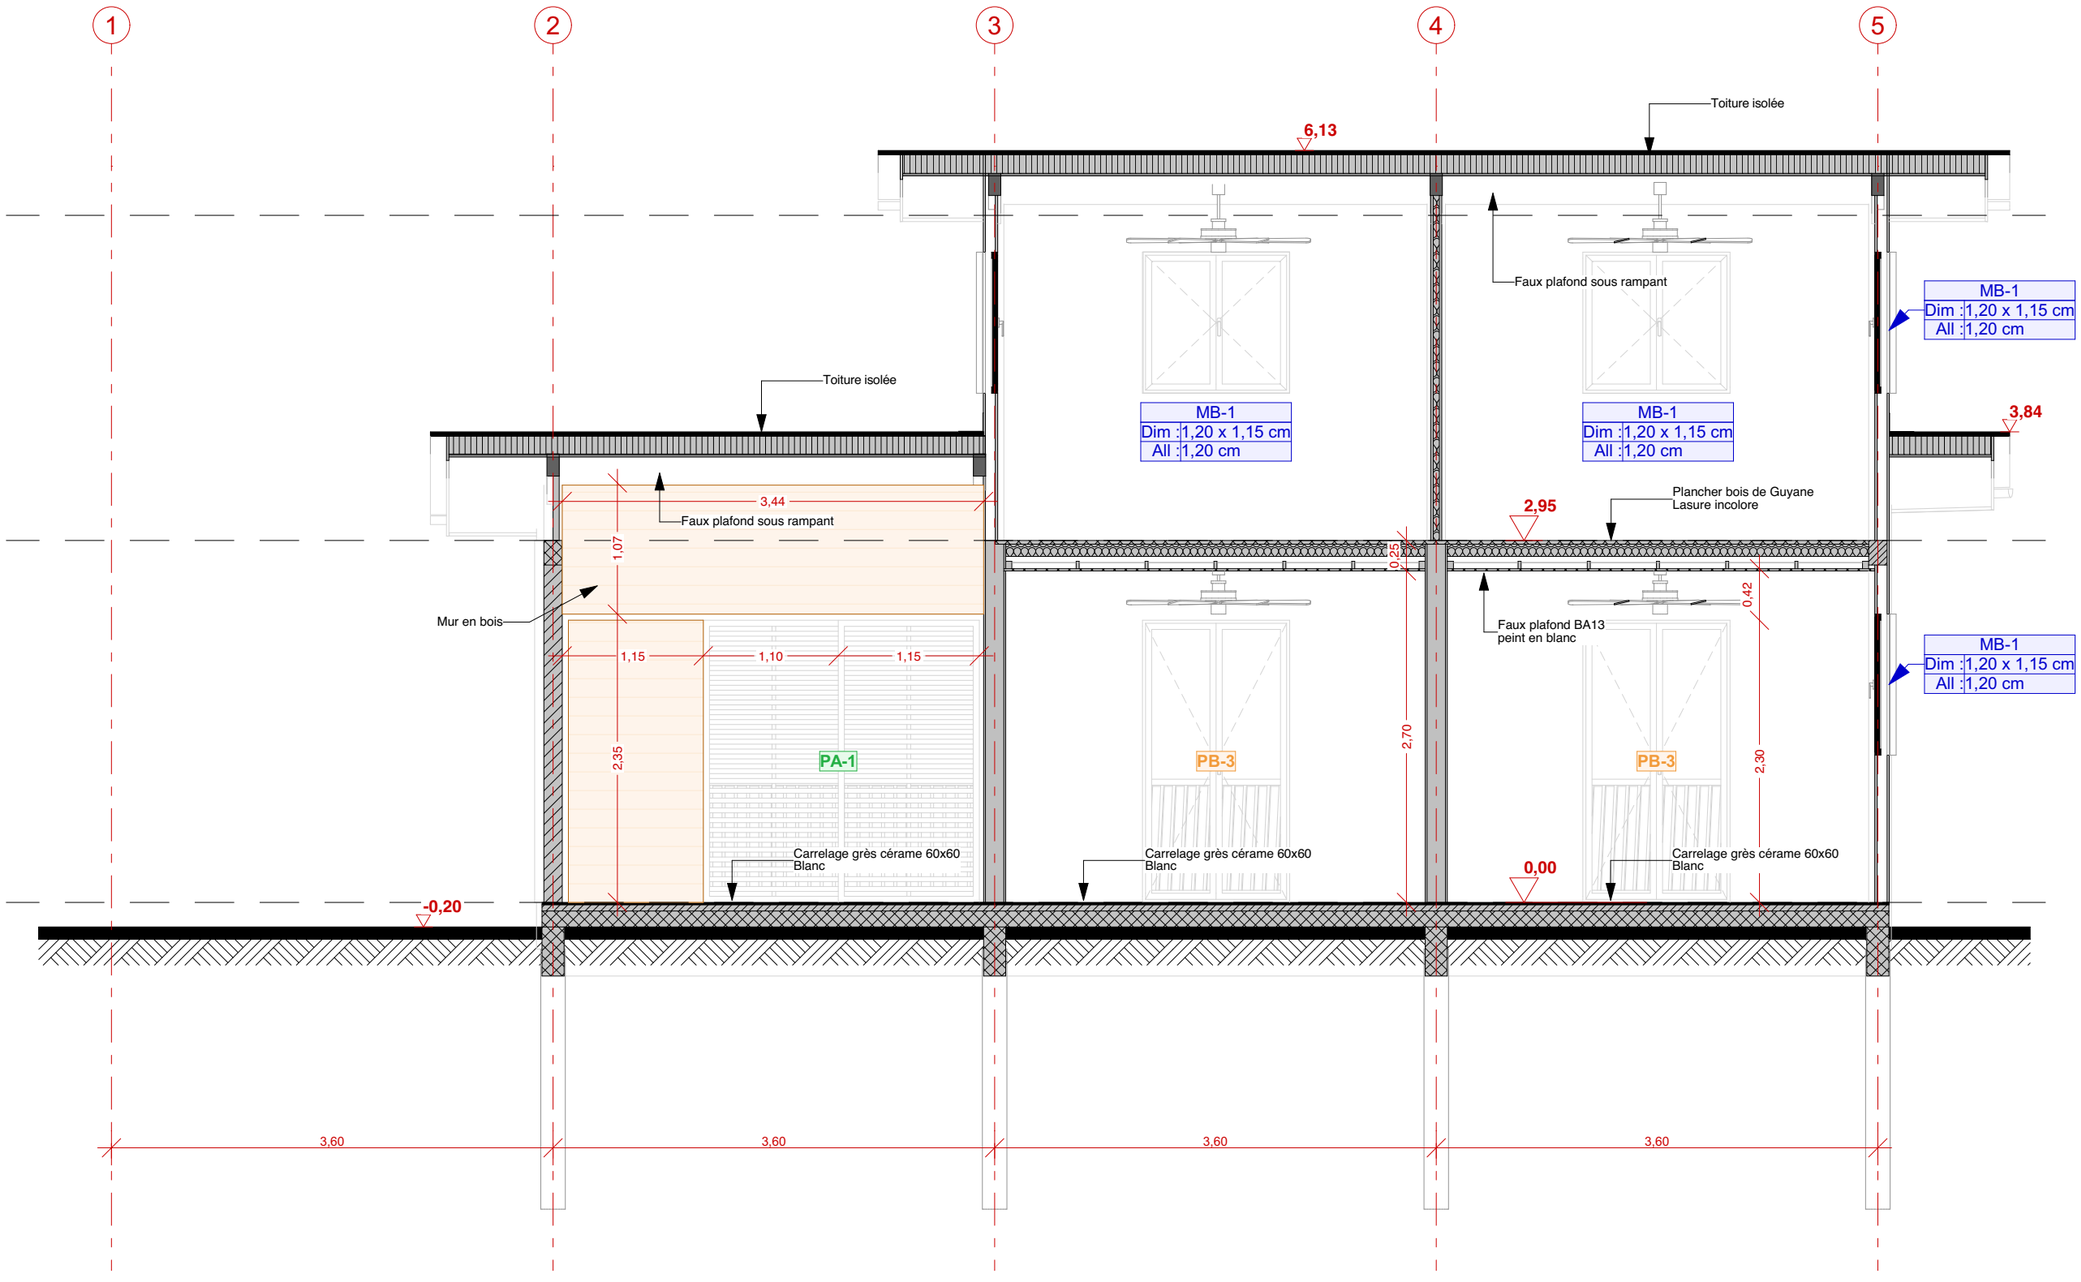

ab architecture atelier d'architectes 97300 CAYENNE tel. 0594 298 810 fax. 0594 389 852	Maître d'ouvrage : **Régiment du Service Militaire adapté de la Guyane** Maître d'oeuvre : **AB ARCHITECTURE**	Typologie T4 A PMR **Réalisation de 33 logements de fonction au sein du quartier Némo** Commune de Saint-Laurent-Du-Maroni	Signature client :	**Coupe B-B'** 1:50 Dossier de consultation	01-07 09-2025 DCE 01	T5 A PMR