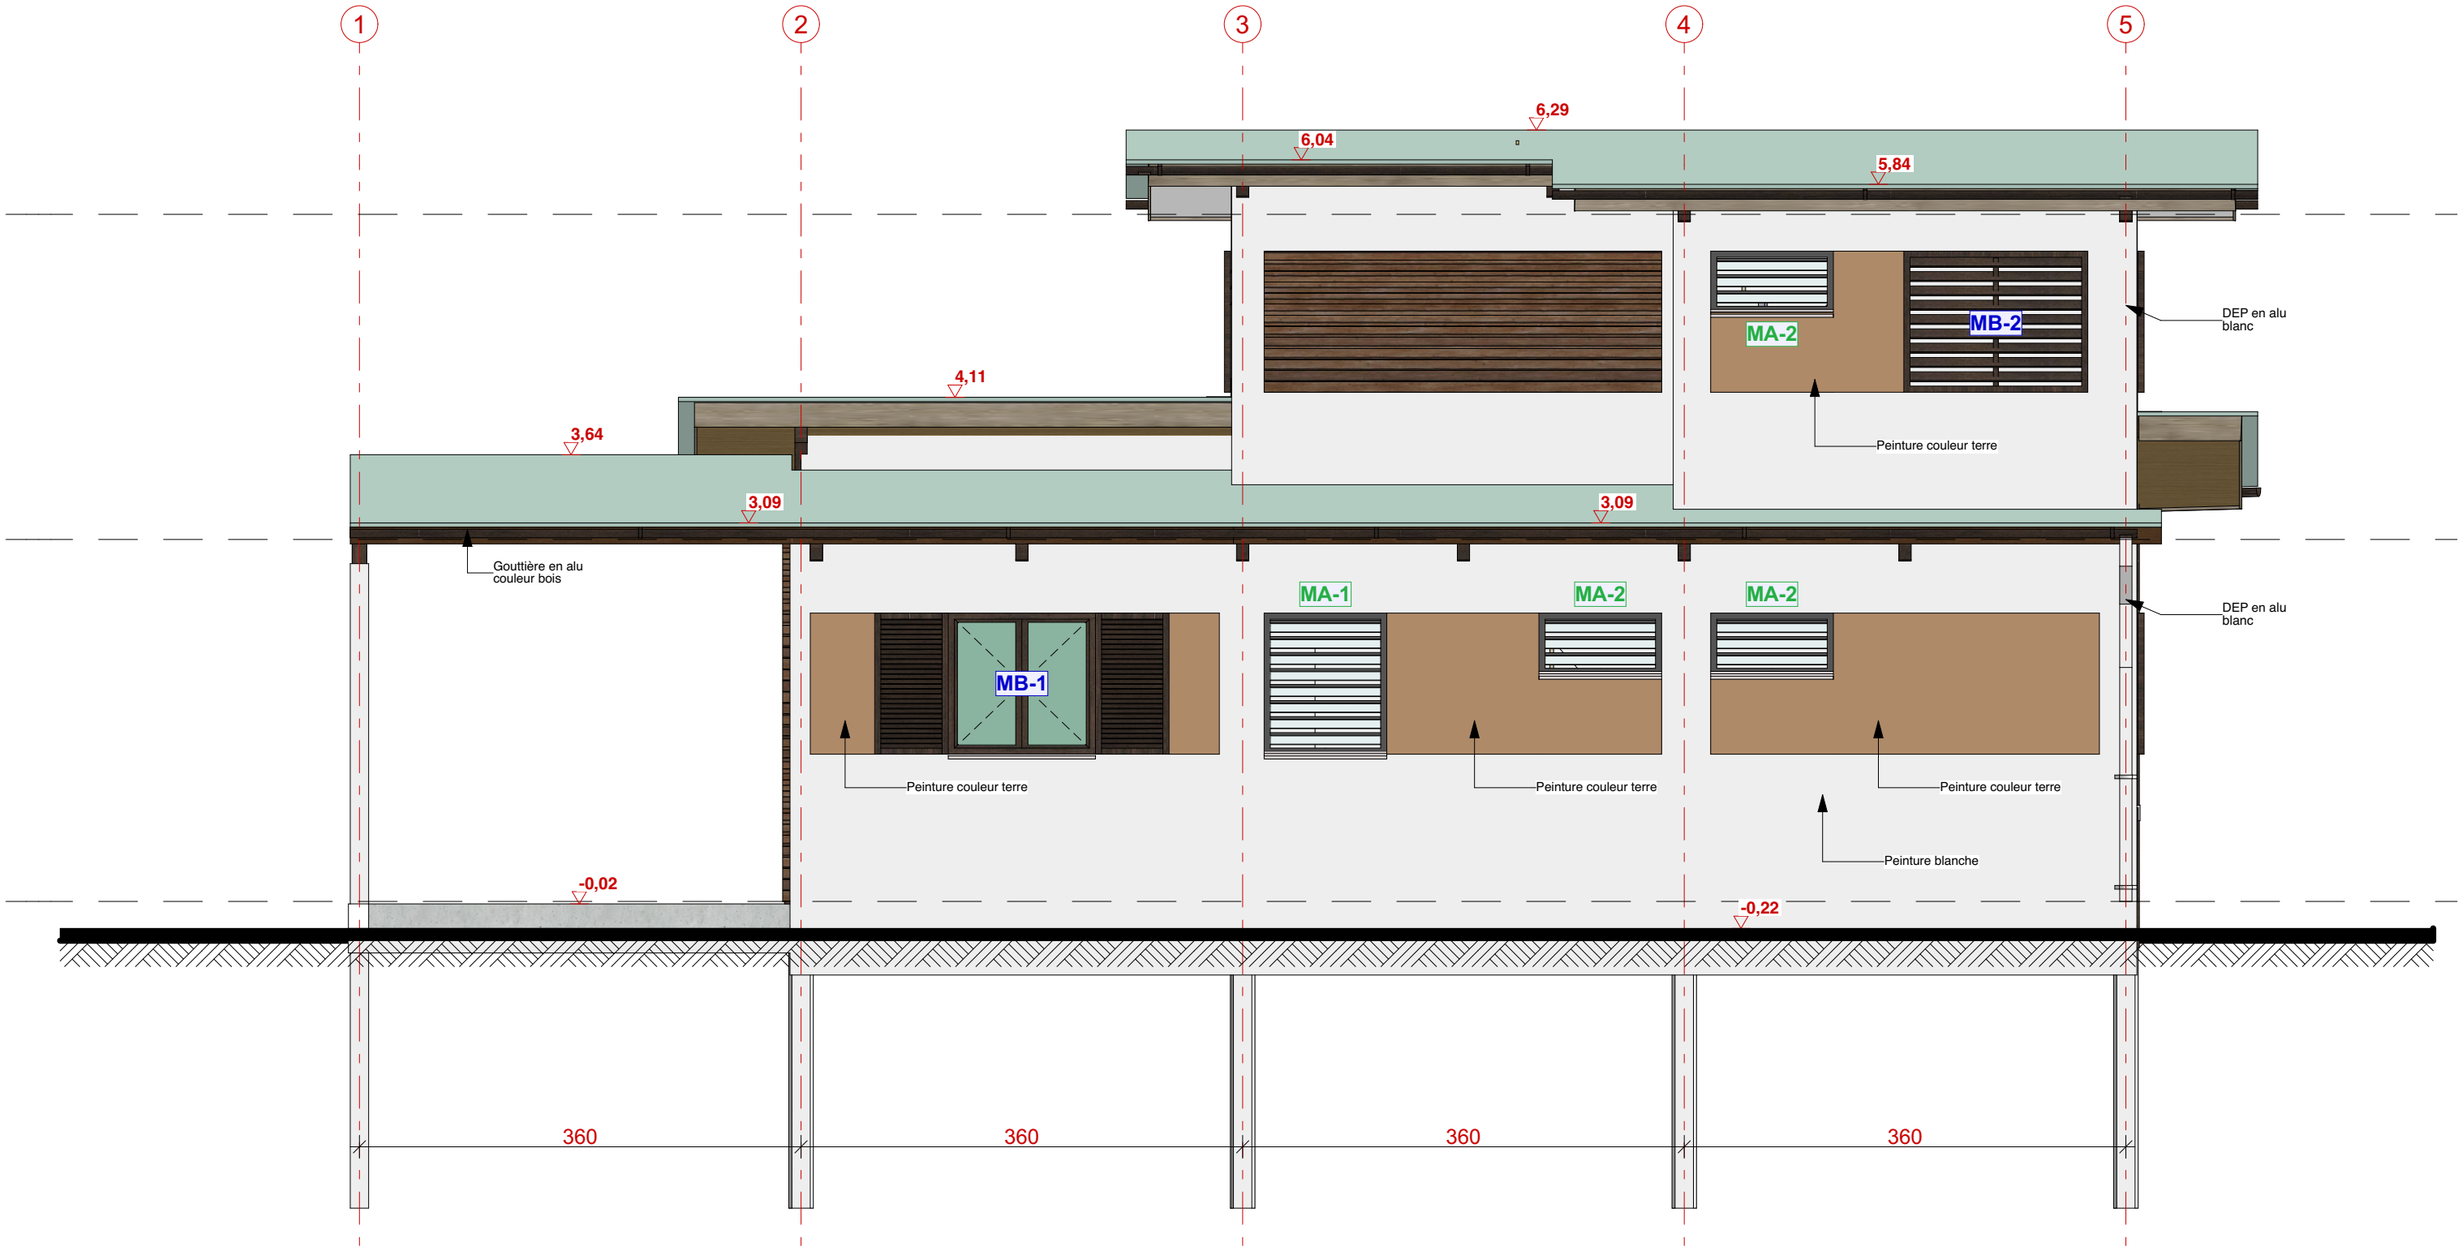

ab architecture
atelier d'architectes
97300 CAYENNE
tel. 0594 298 810
fax. 0594 389 852

Maître d'ouvrage :
Régiment du Service Militaire adapté de la Guyane

Maître d'oeuvre :
AB ARCHITECTURE

Typologie T4 A PMR

Réalisation de 33 logements de fonction au sein du quartier Némo

Commune de Saint-Laurent-Du-Maroni

Signature client :

Façade Sud

1:50

Dossier de consultation

01-11

09-2025

DCE 01

T5 A PMR