Plan de repérage dans la commune

Plan de repérage au sein du quartier Némo

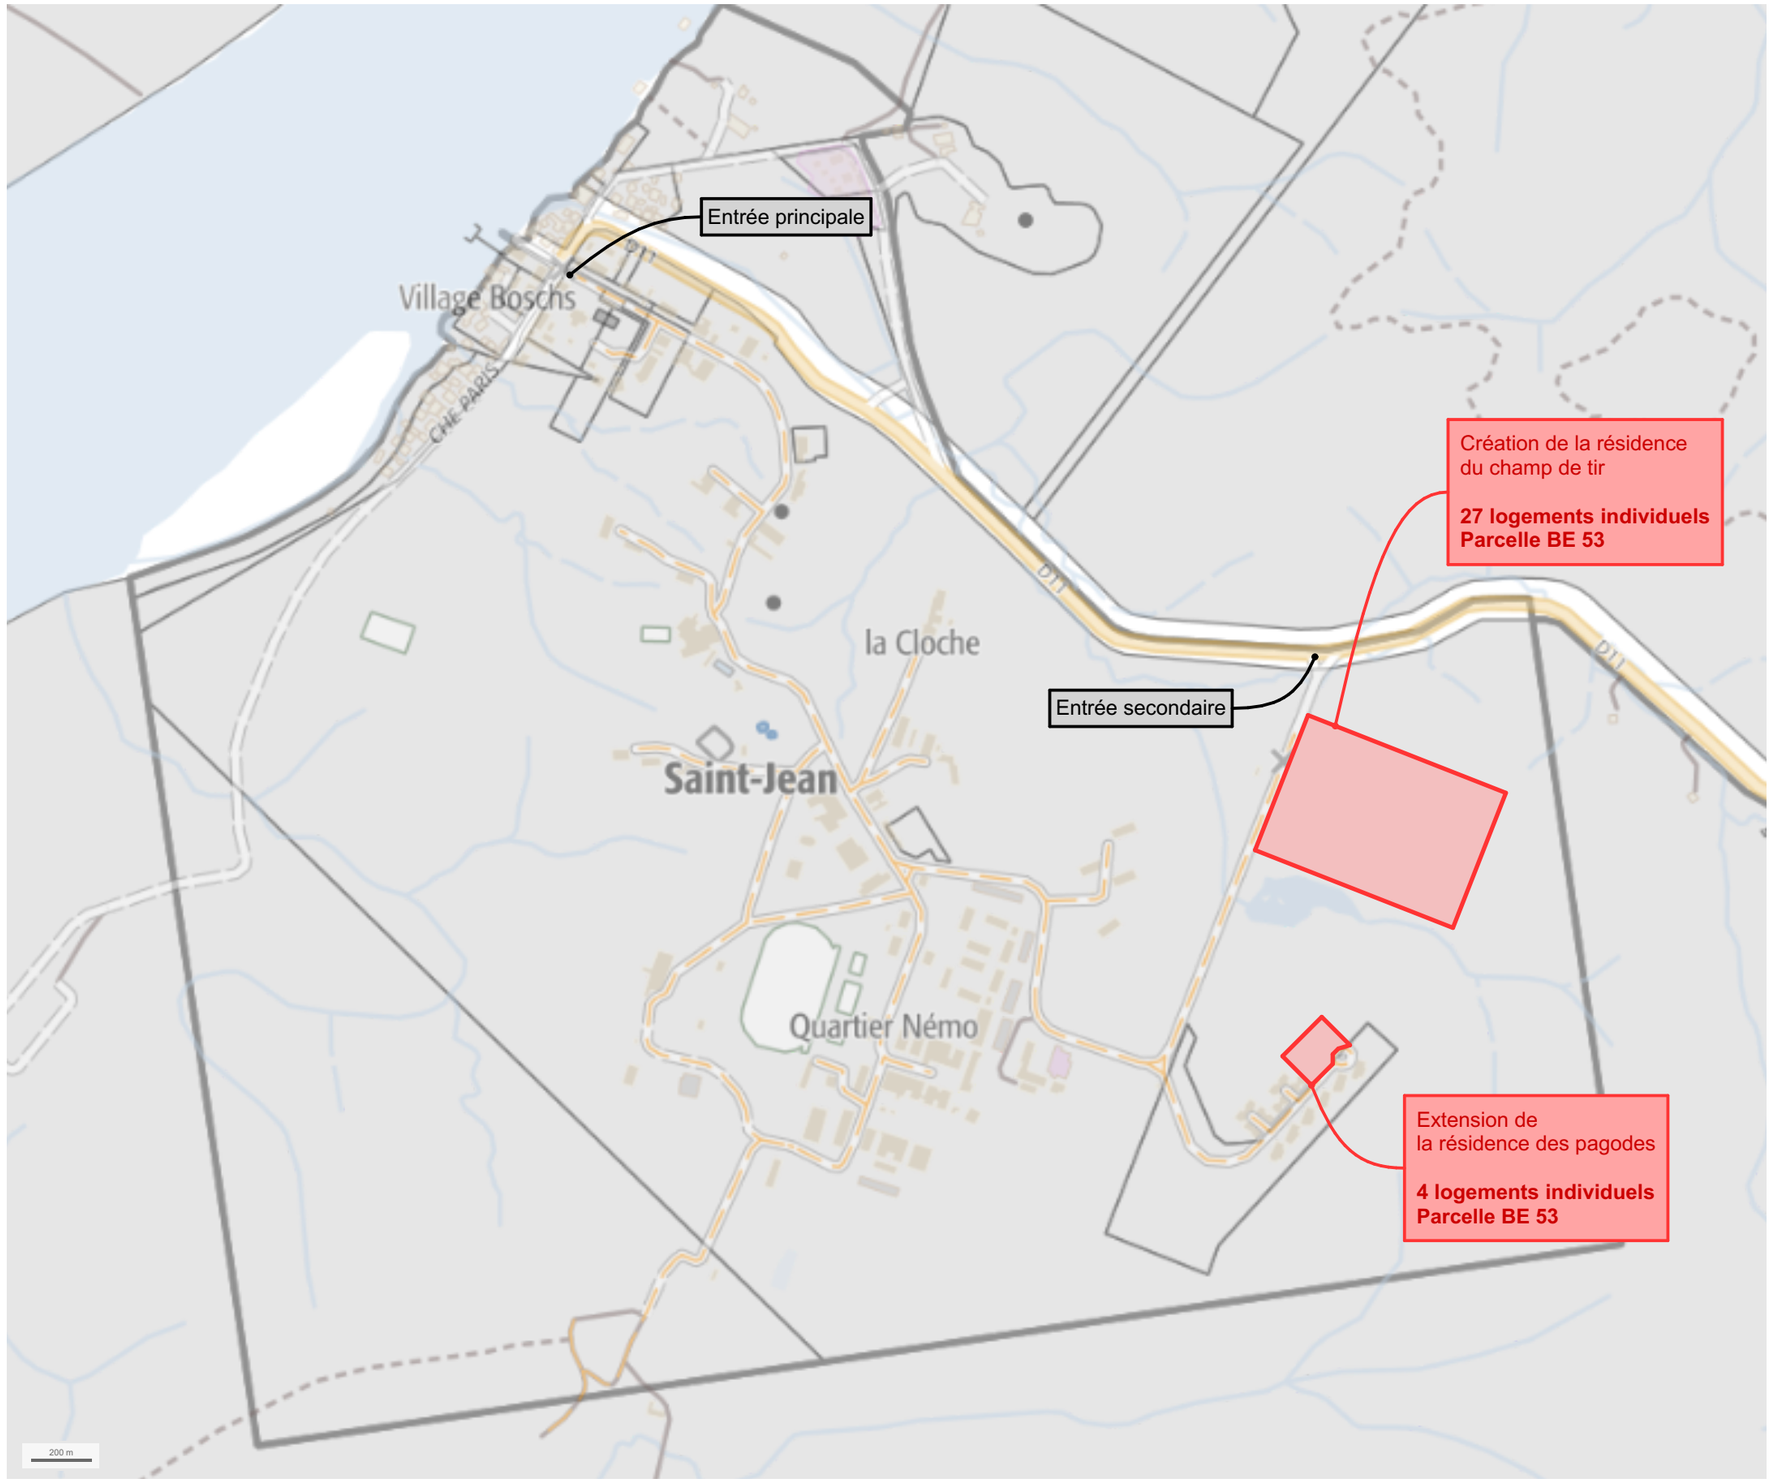

ab architecture atelier d'architectes 97300 CAYENNE tel. 0594 298 810 fax. 0594 389 852	Maître d'ouvrage : **Régiment du Service Militaire adapté de la Guyane** Maître d'oeuvre : **AB ARCHITECTURE**	Aménagement global des logements **Réalisation de 33 logements de fonction au sein du quartier Némo** Commune de Saint-Laurent-Du-Maroni	Signature client :	**Plan de situation**	**DCE-1** **09-2025** **DCE 01**	