



Façade sur cour

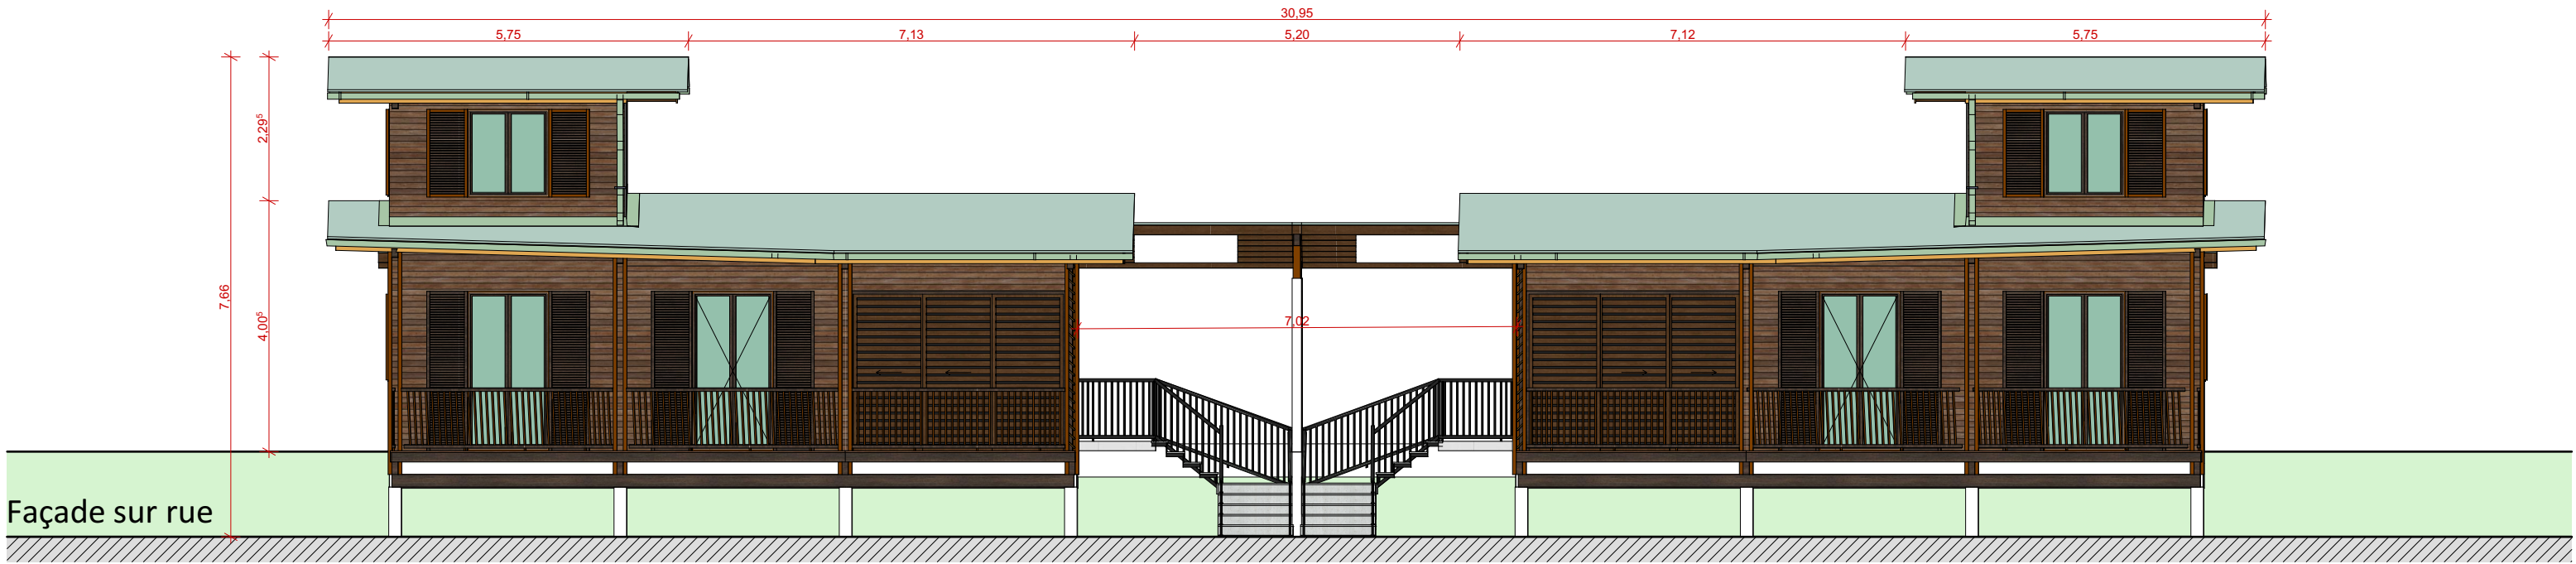

Façade sur rue

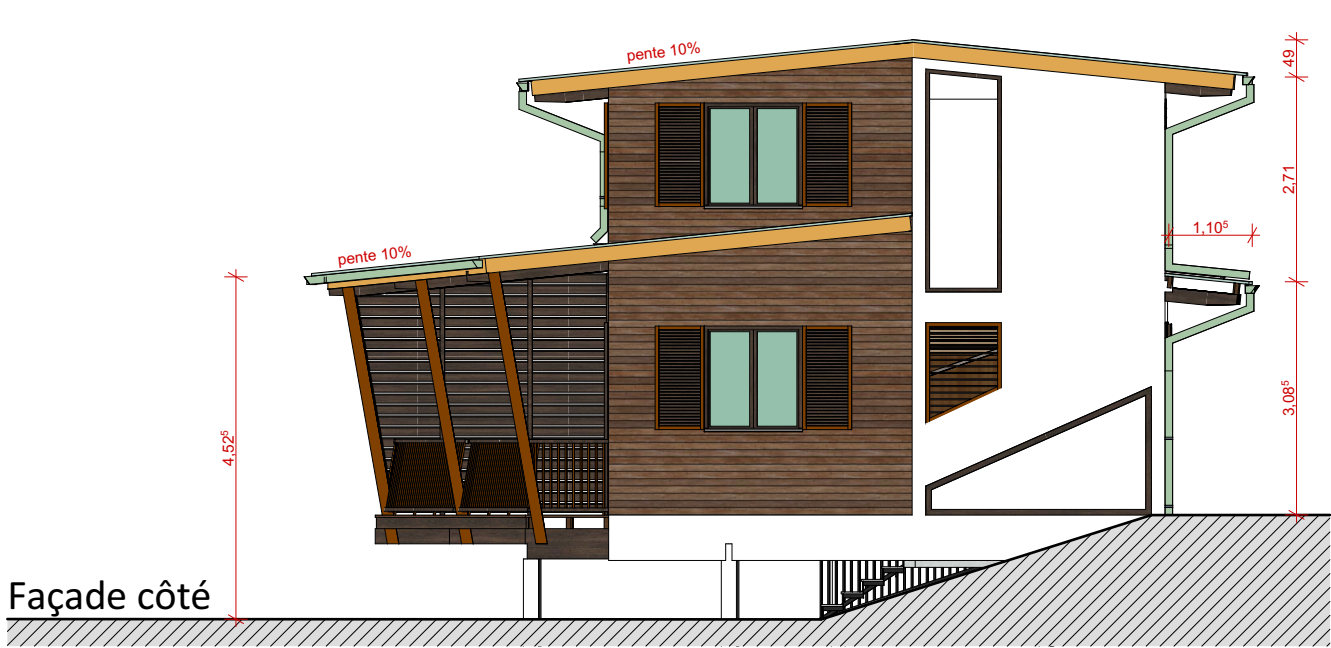

Façade côté

Coupe longitudinale

