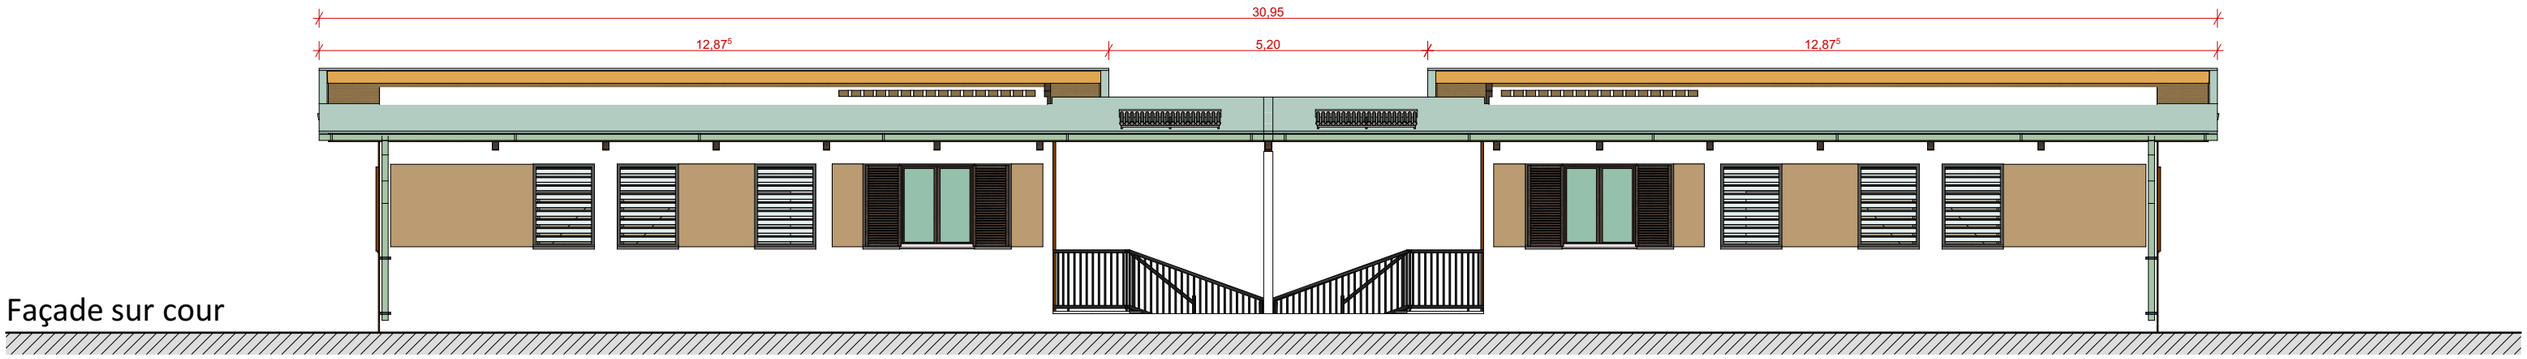

Façade sur cour

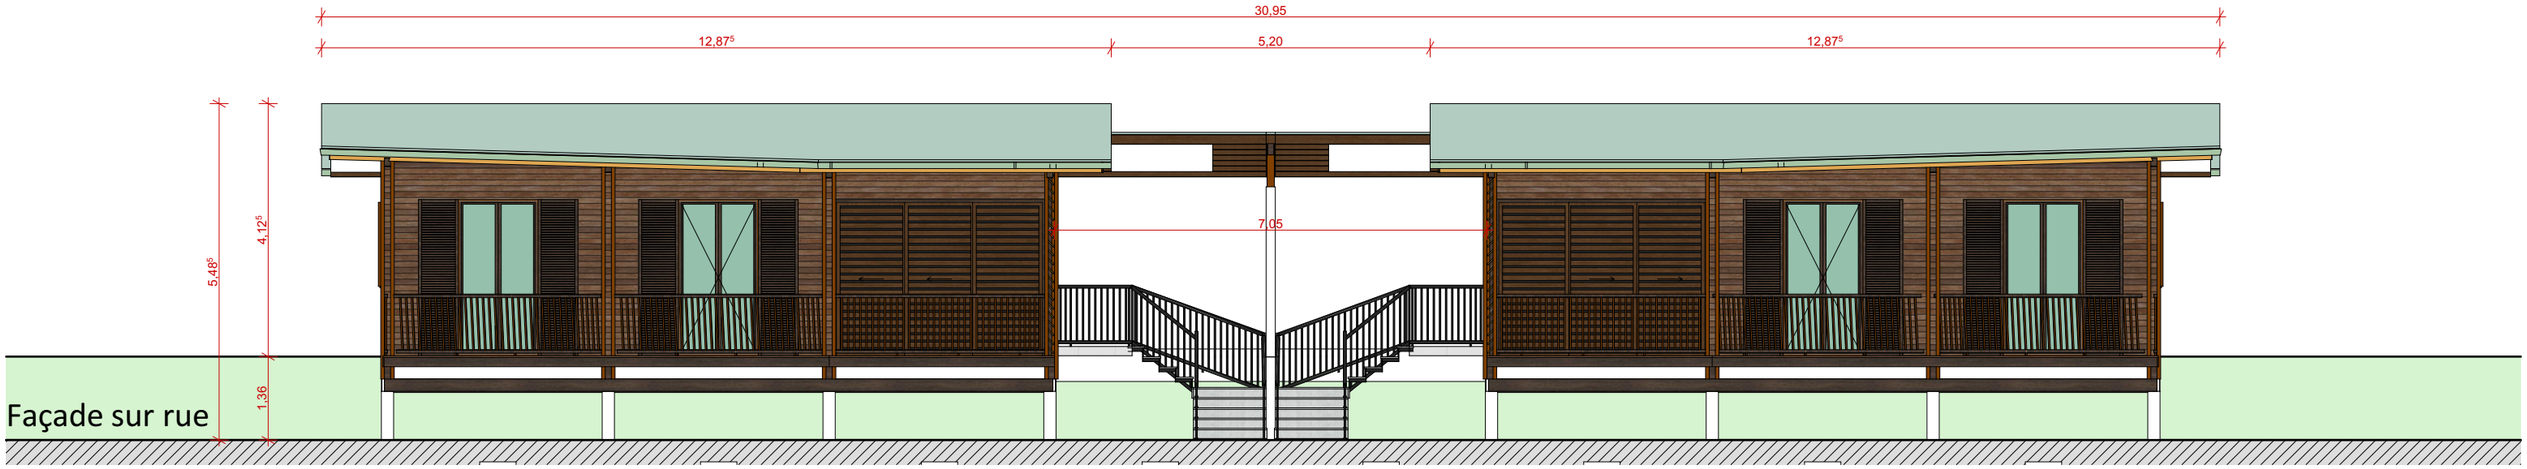

Façade sur rue

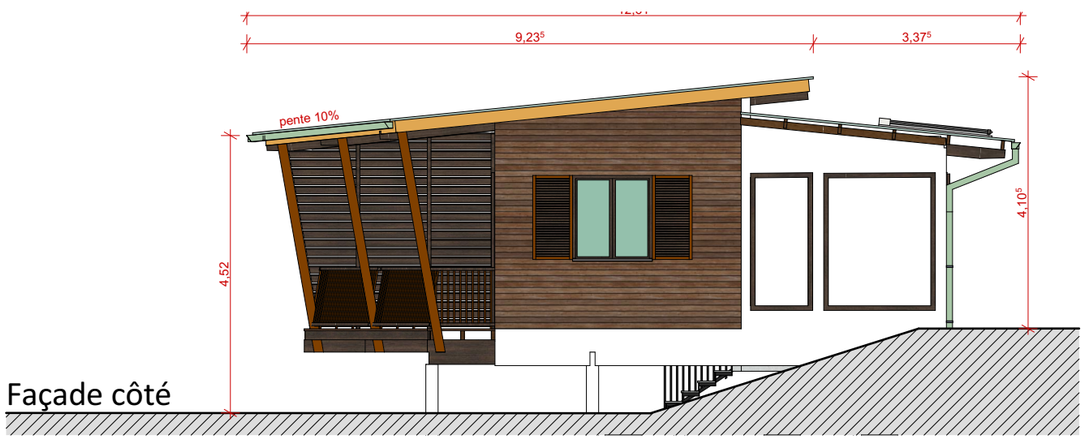

Façade côté

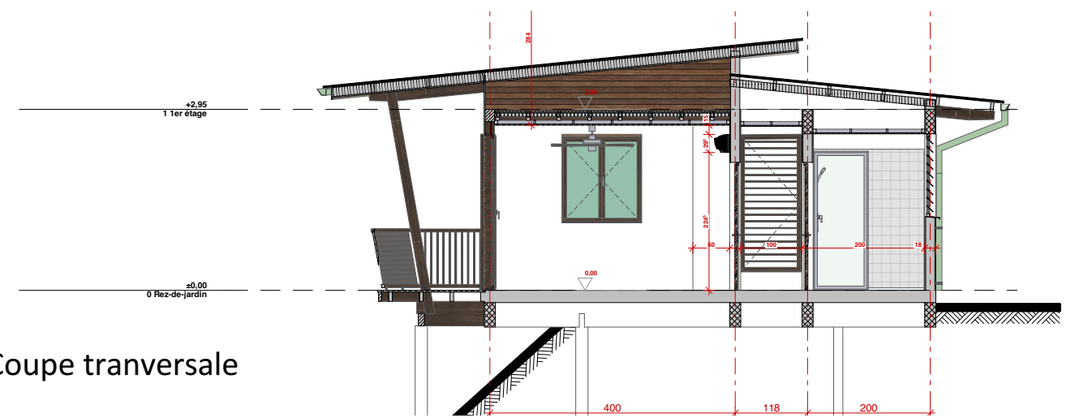

Coupe tranversale

ab architecture atelier d'architectes 97300 CAYENNE tel. 0594 298 810 fax. 0594 389 852	Maître d'ouvrage : **Régiment du Service Militaire adapté de la Guyane** Maître d'oeuvre : **AB ARCHITECTURE**	Aménagement global des logements **Réalisation de 33 logements de fonction au sein du quartier Némo** Commune de Saint-Laurent-Du-Maroni	Signature client :	**Villas Jumelées T3** 1:100 Dossier de Coupes & Facades	**DCE-5.2** 09-2025 **DCE 01**