




Façade sur cour

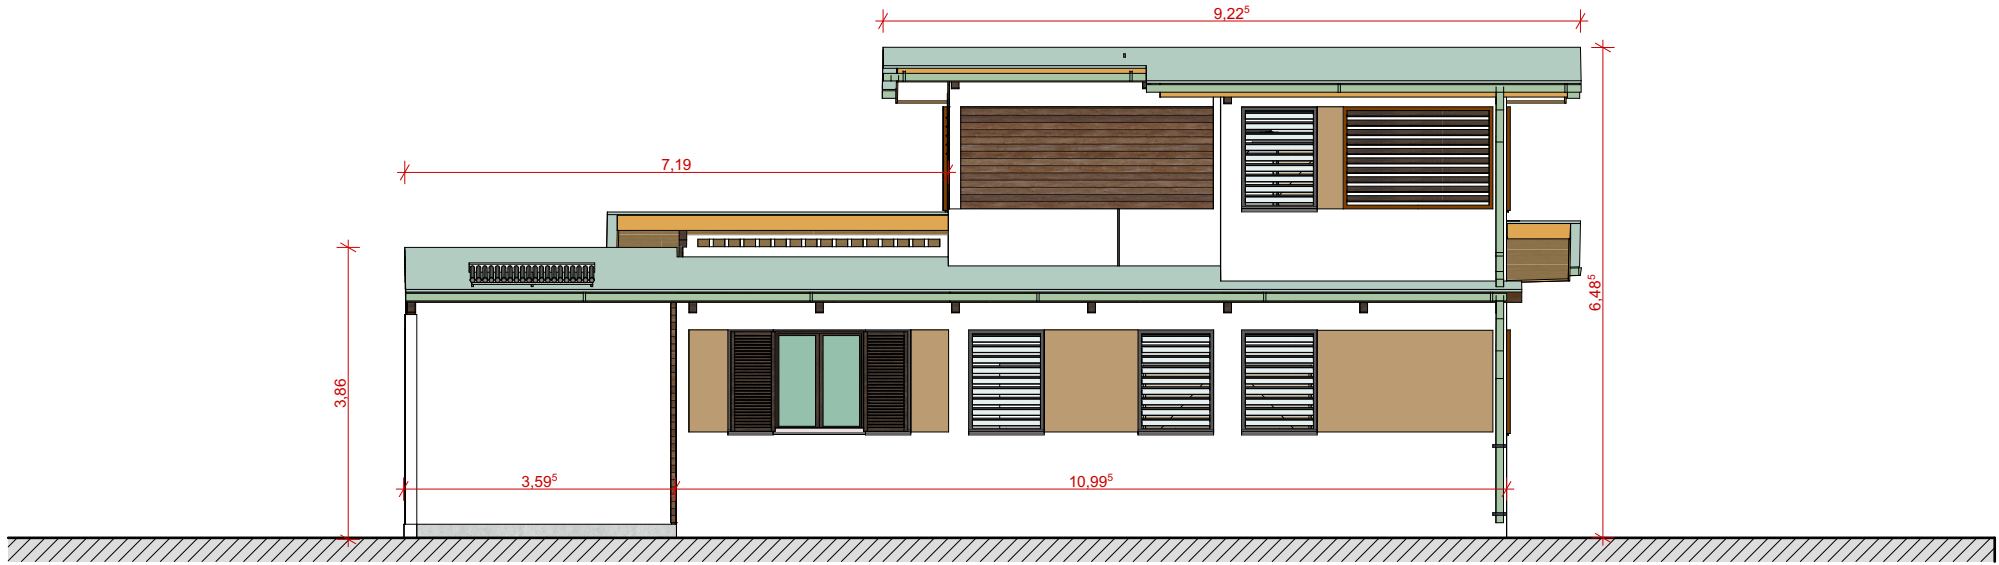

Façade sur rue

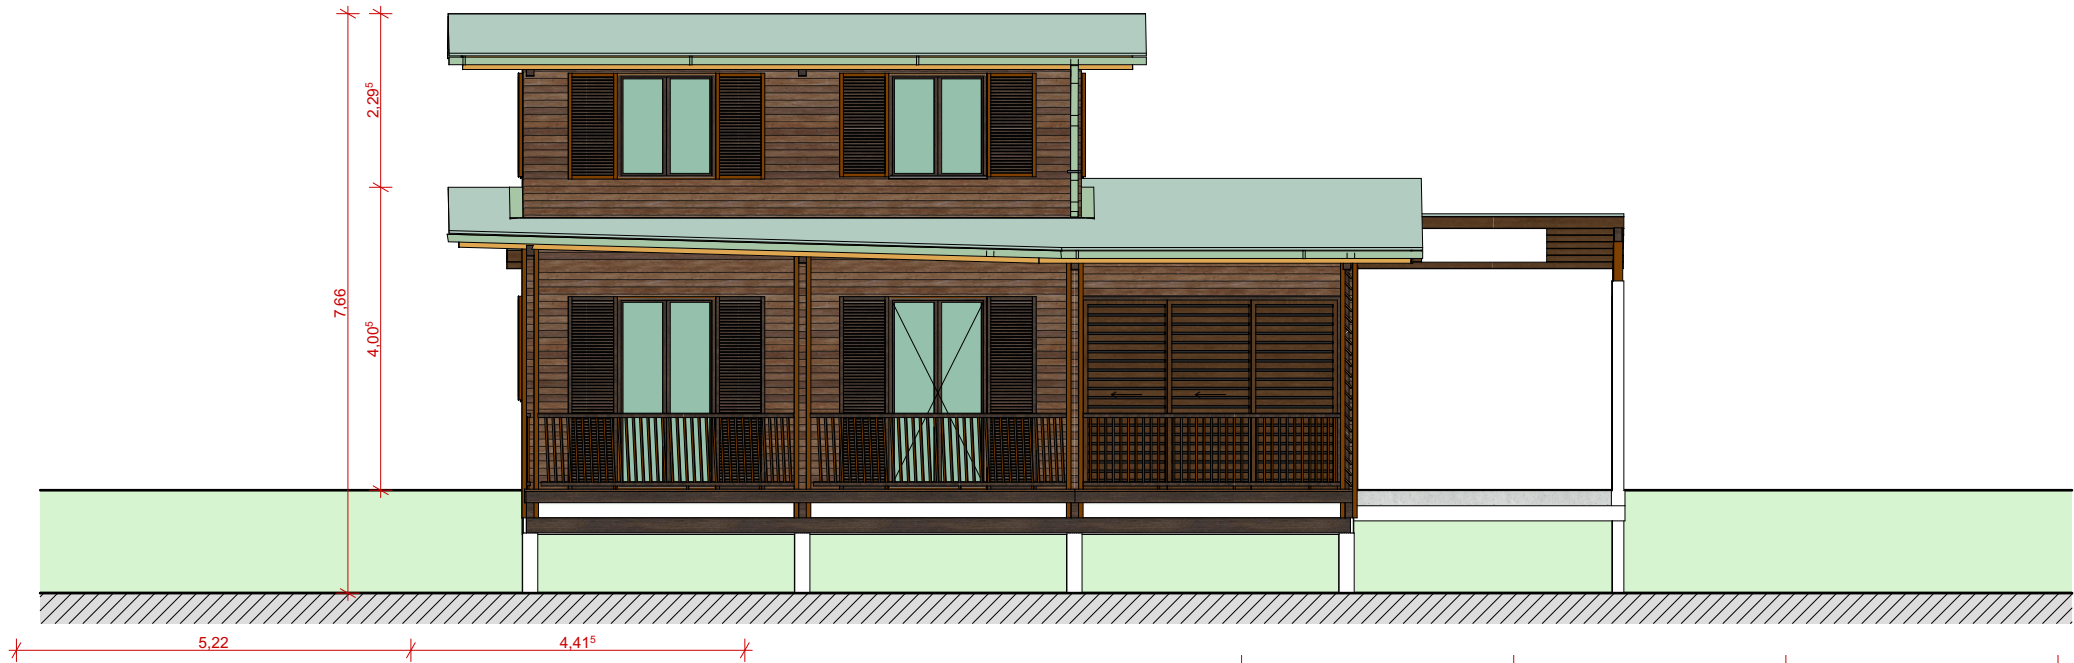

Façade côté

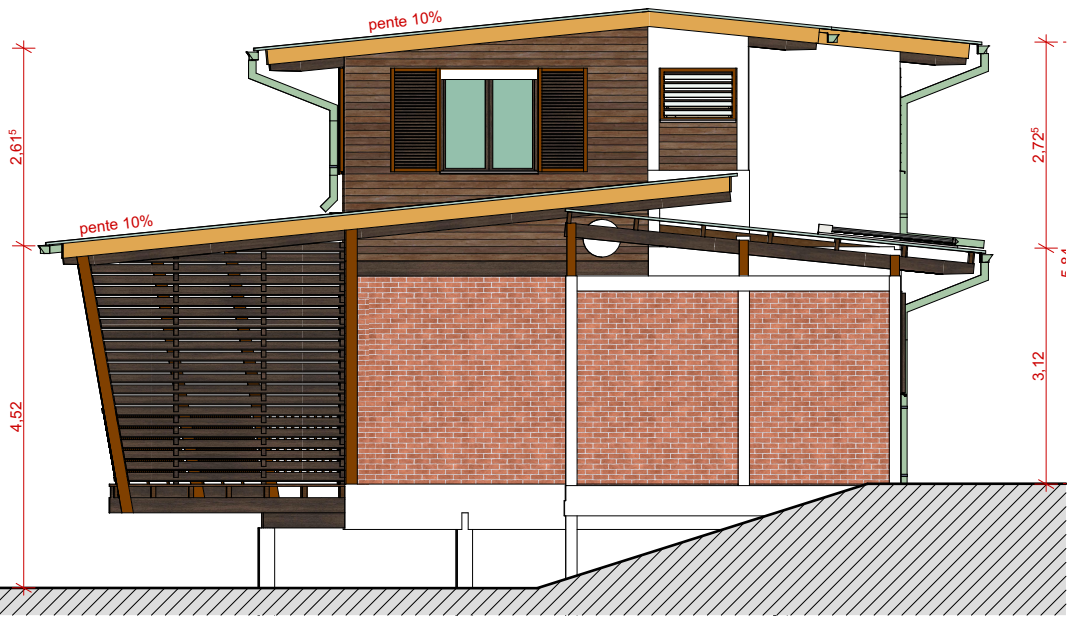

Coupe longitudinale

