
















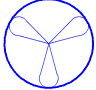


LEGENDE	
	Gaine Technique de Logement
	Applique Salle de bain - lampe S19
	Dispositif de connexion luminaire (DCL)
	Hublot LED antivandale ON-OFF
	Hublot antivandale - lampe E27
	Hublot Etanche - lampe E27
	Interrupteur Simple Allumage / Interrupteur double Va et Vient / Double Va et Vient
	Alimentation électrique en attente en sortie de câble
	Brasseur d'air plafonnier 3 pales avec éclairage
	Prise de courant 230V étanche
	Prise de courant 230V
	Prise de courant 230V - Commandée
	Prise de courant 230V SPECIALISEE (Alimentation Plaque / Four / Lave-Vaisselle / Lave-Linge)
	Bouton poussoir sonnerie
	Liaison équipotentielle
	Prise RJ45 Téléphonie
	Prise coaxiale Télédistribution
	Détecteur Avertisseur Autonome de fumée DAAF


Réalisation de 33 logements de fonction
au sein du quartier Némó - Saint Jean du
Maroni



RSMA GUYANE

Ensemble quartier Némó quart -
St Jean
97320
Saint Laurent du Maroni

DCE

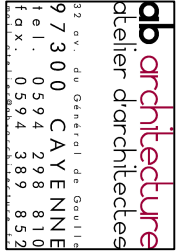

Titre			N°
PLAN D'IMPLANTATION ELECTRICITE			EL01 à EL09
Date	09/09/2025	Rf	LOGEMENT
		Echelle	1/50ème
			DCE



ab architecture
Atelier d'architectes
32 av. du Général de Gaulle
973 00 CAYENNE
tél. : 0594 298 810
fax. : 0594 389 852


Maître d'ouvrage :
Régiment du Service Militaire adapté
de la Guyane
Maître d'œuvre :
AB ARCHITECTURE


Typologie T3 C PMR
Réalisation de 33 logements de fonction
au sein du quartier Némé
Commune de Saint-Laurent-Du-Maroni


PLAN ELECTRICITE

Rez-de-chaussée
1:50
DCE

EL01
09-2025
P1

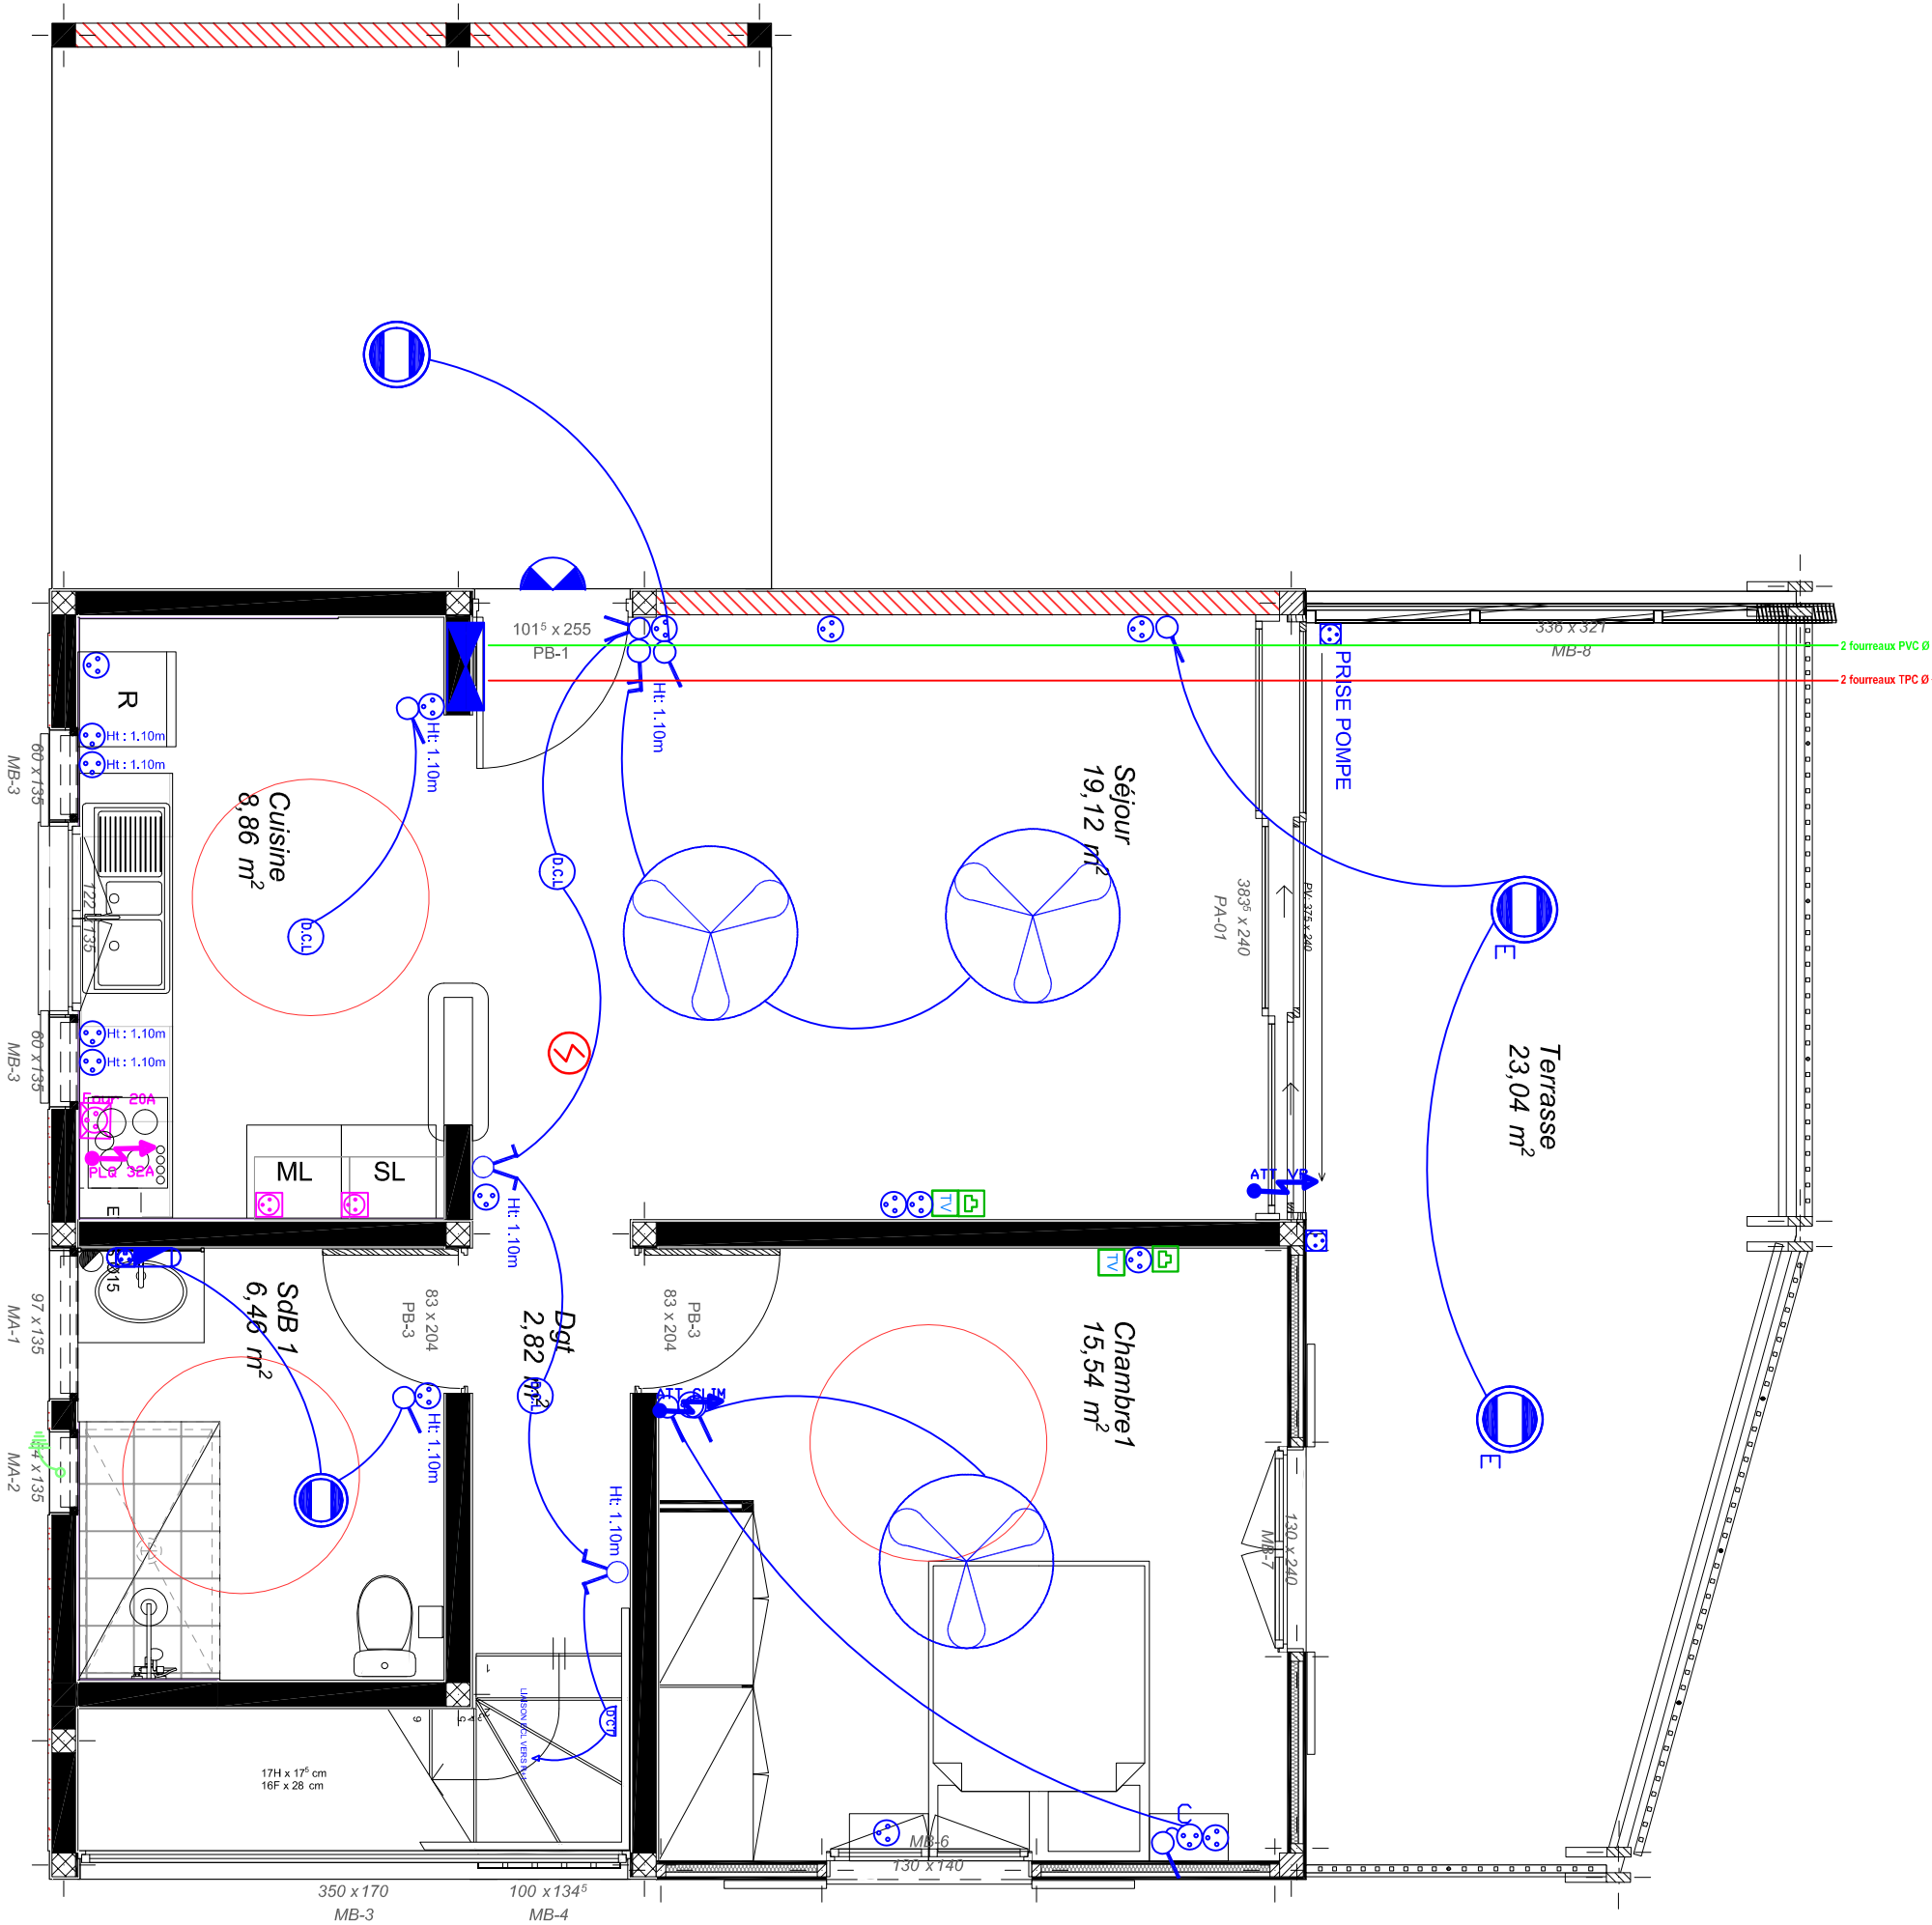

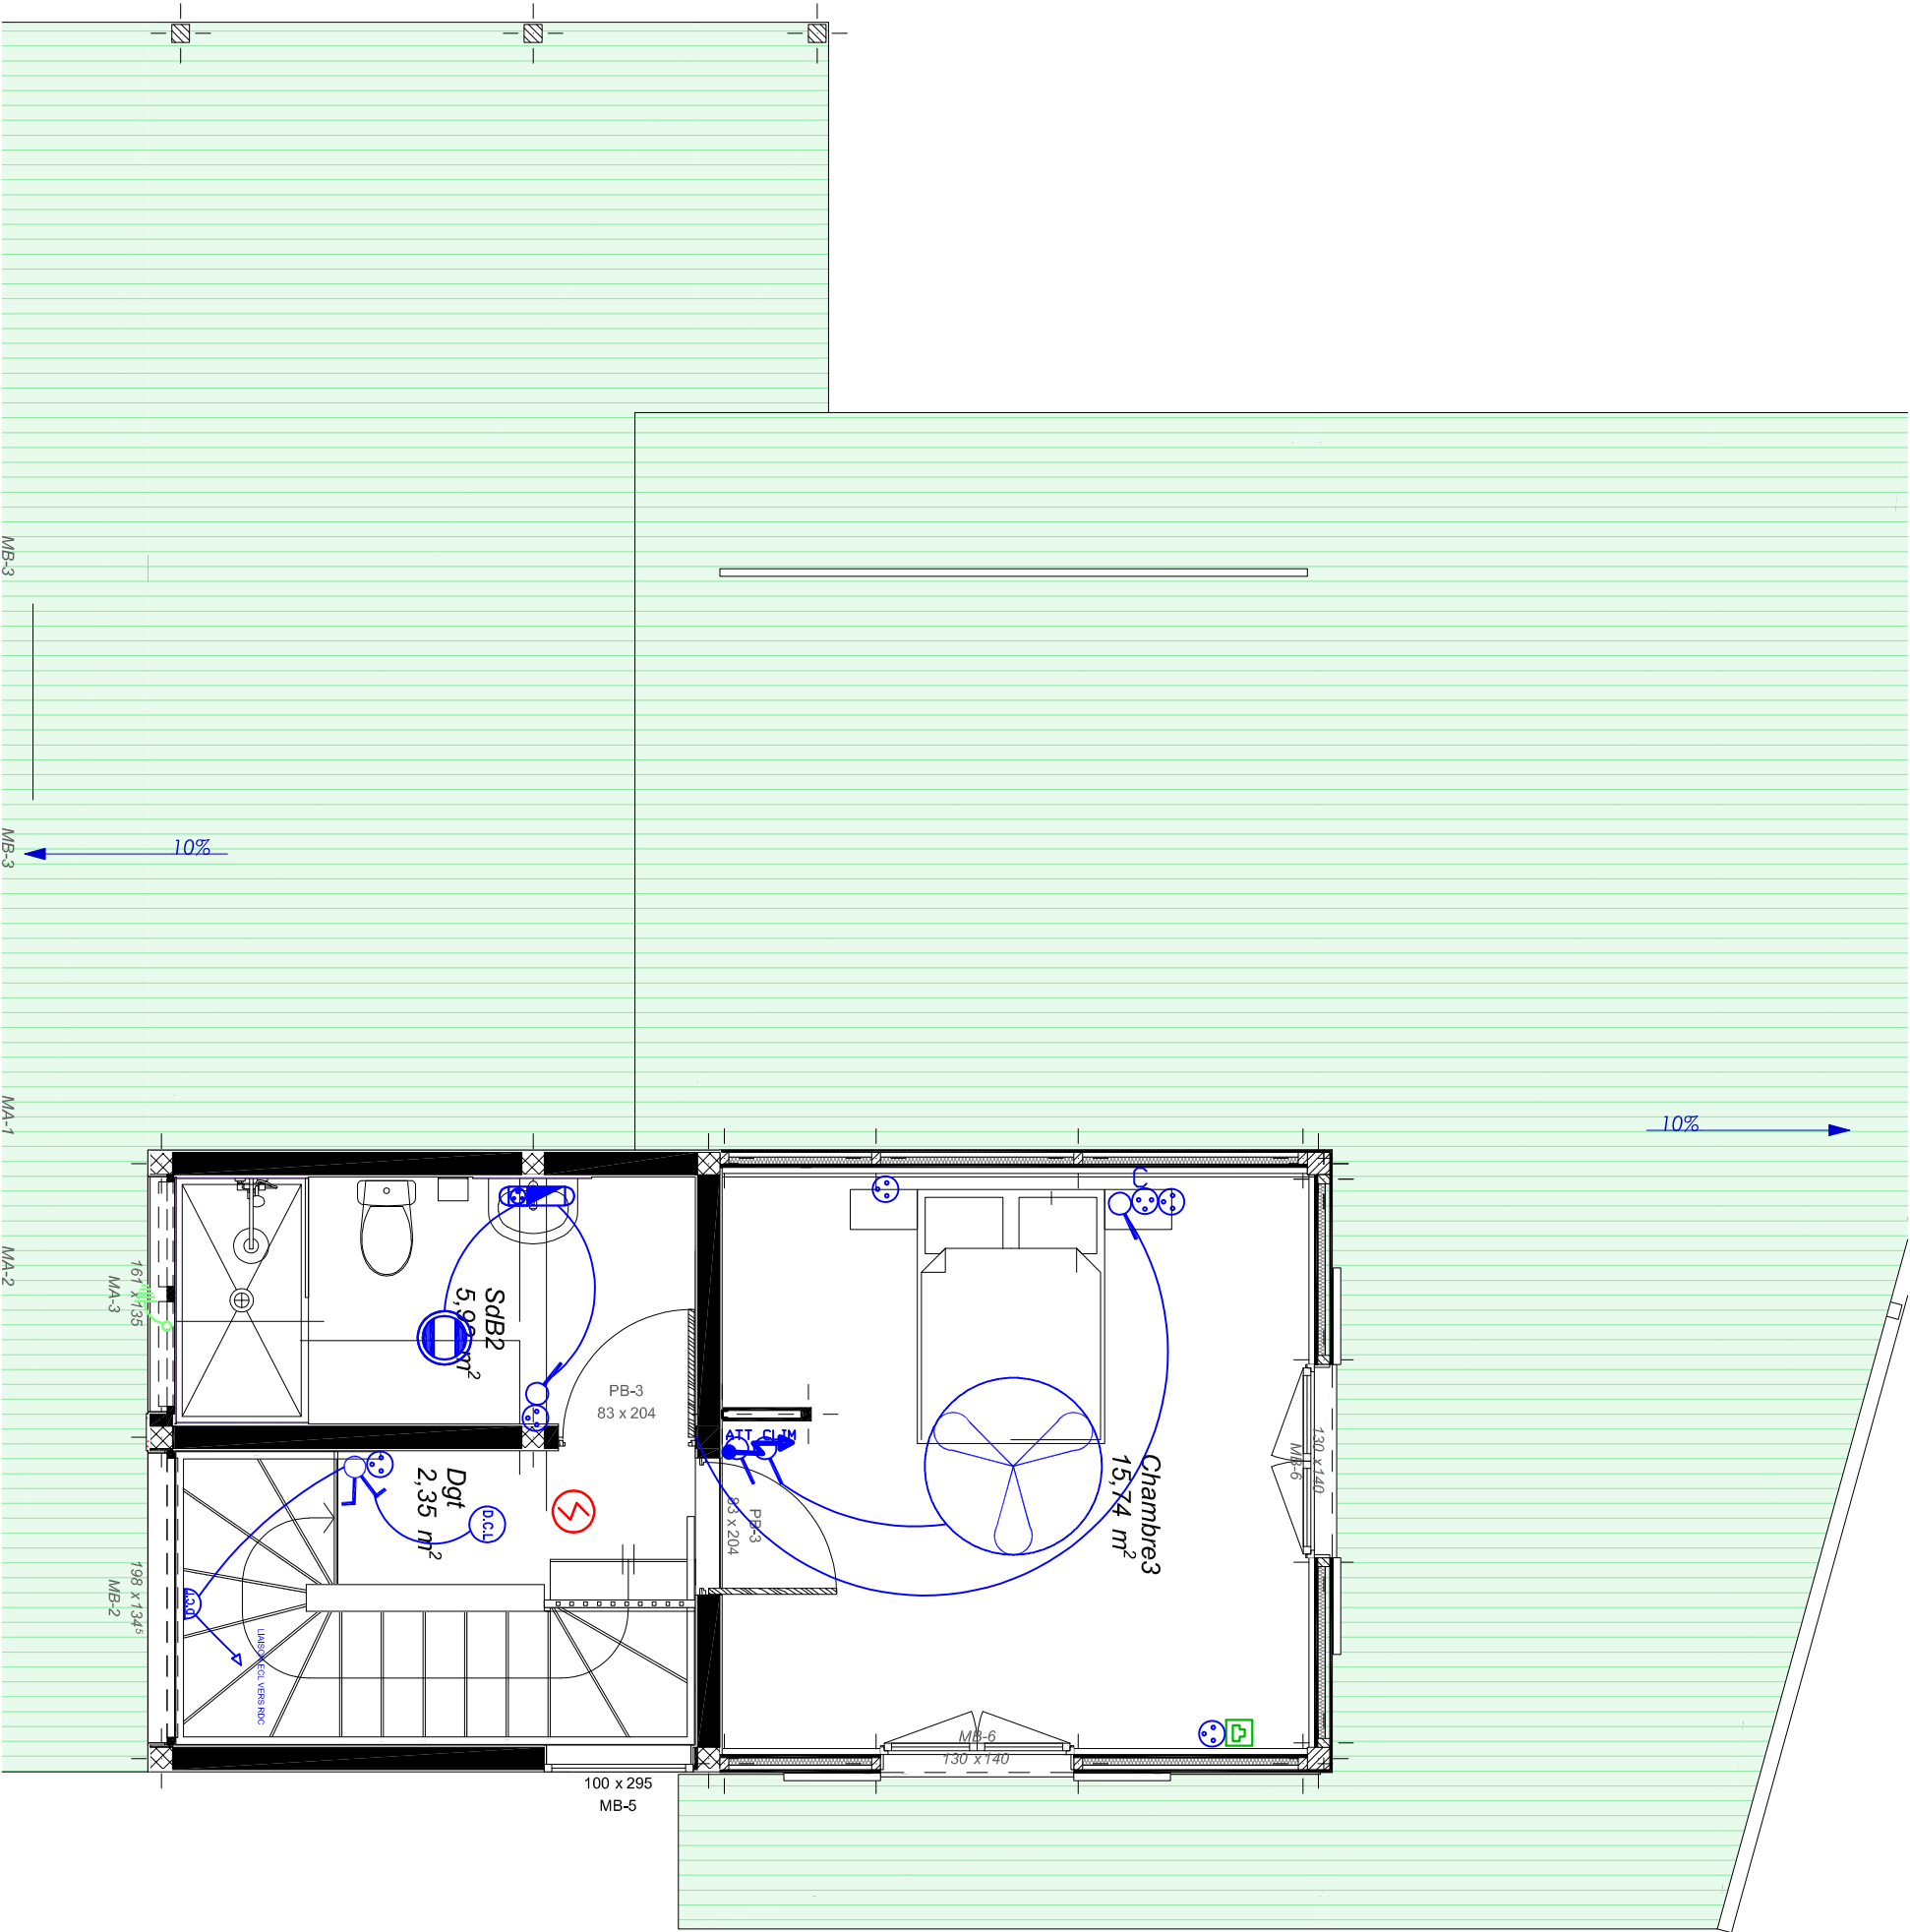

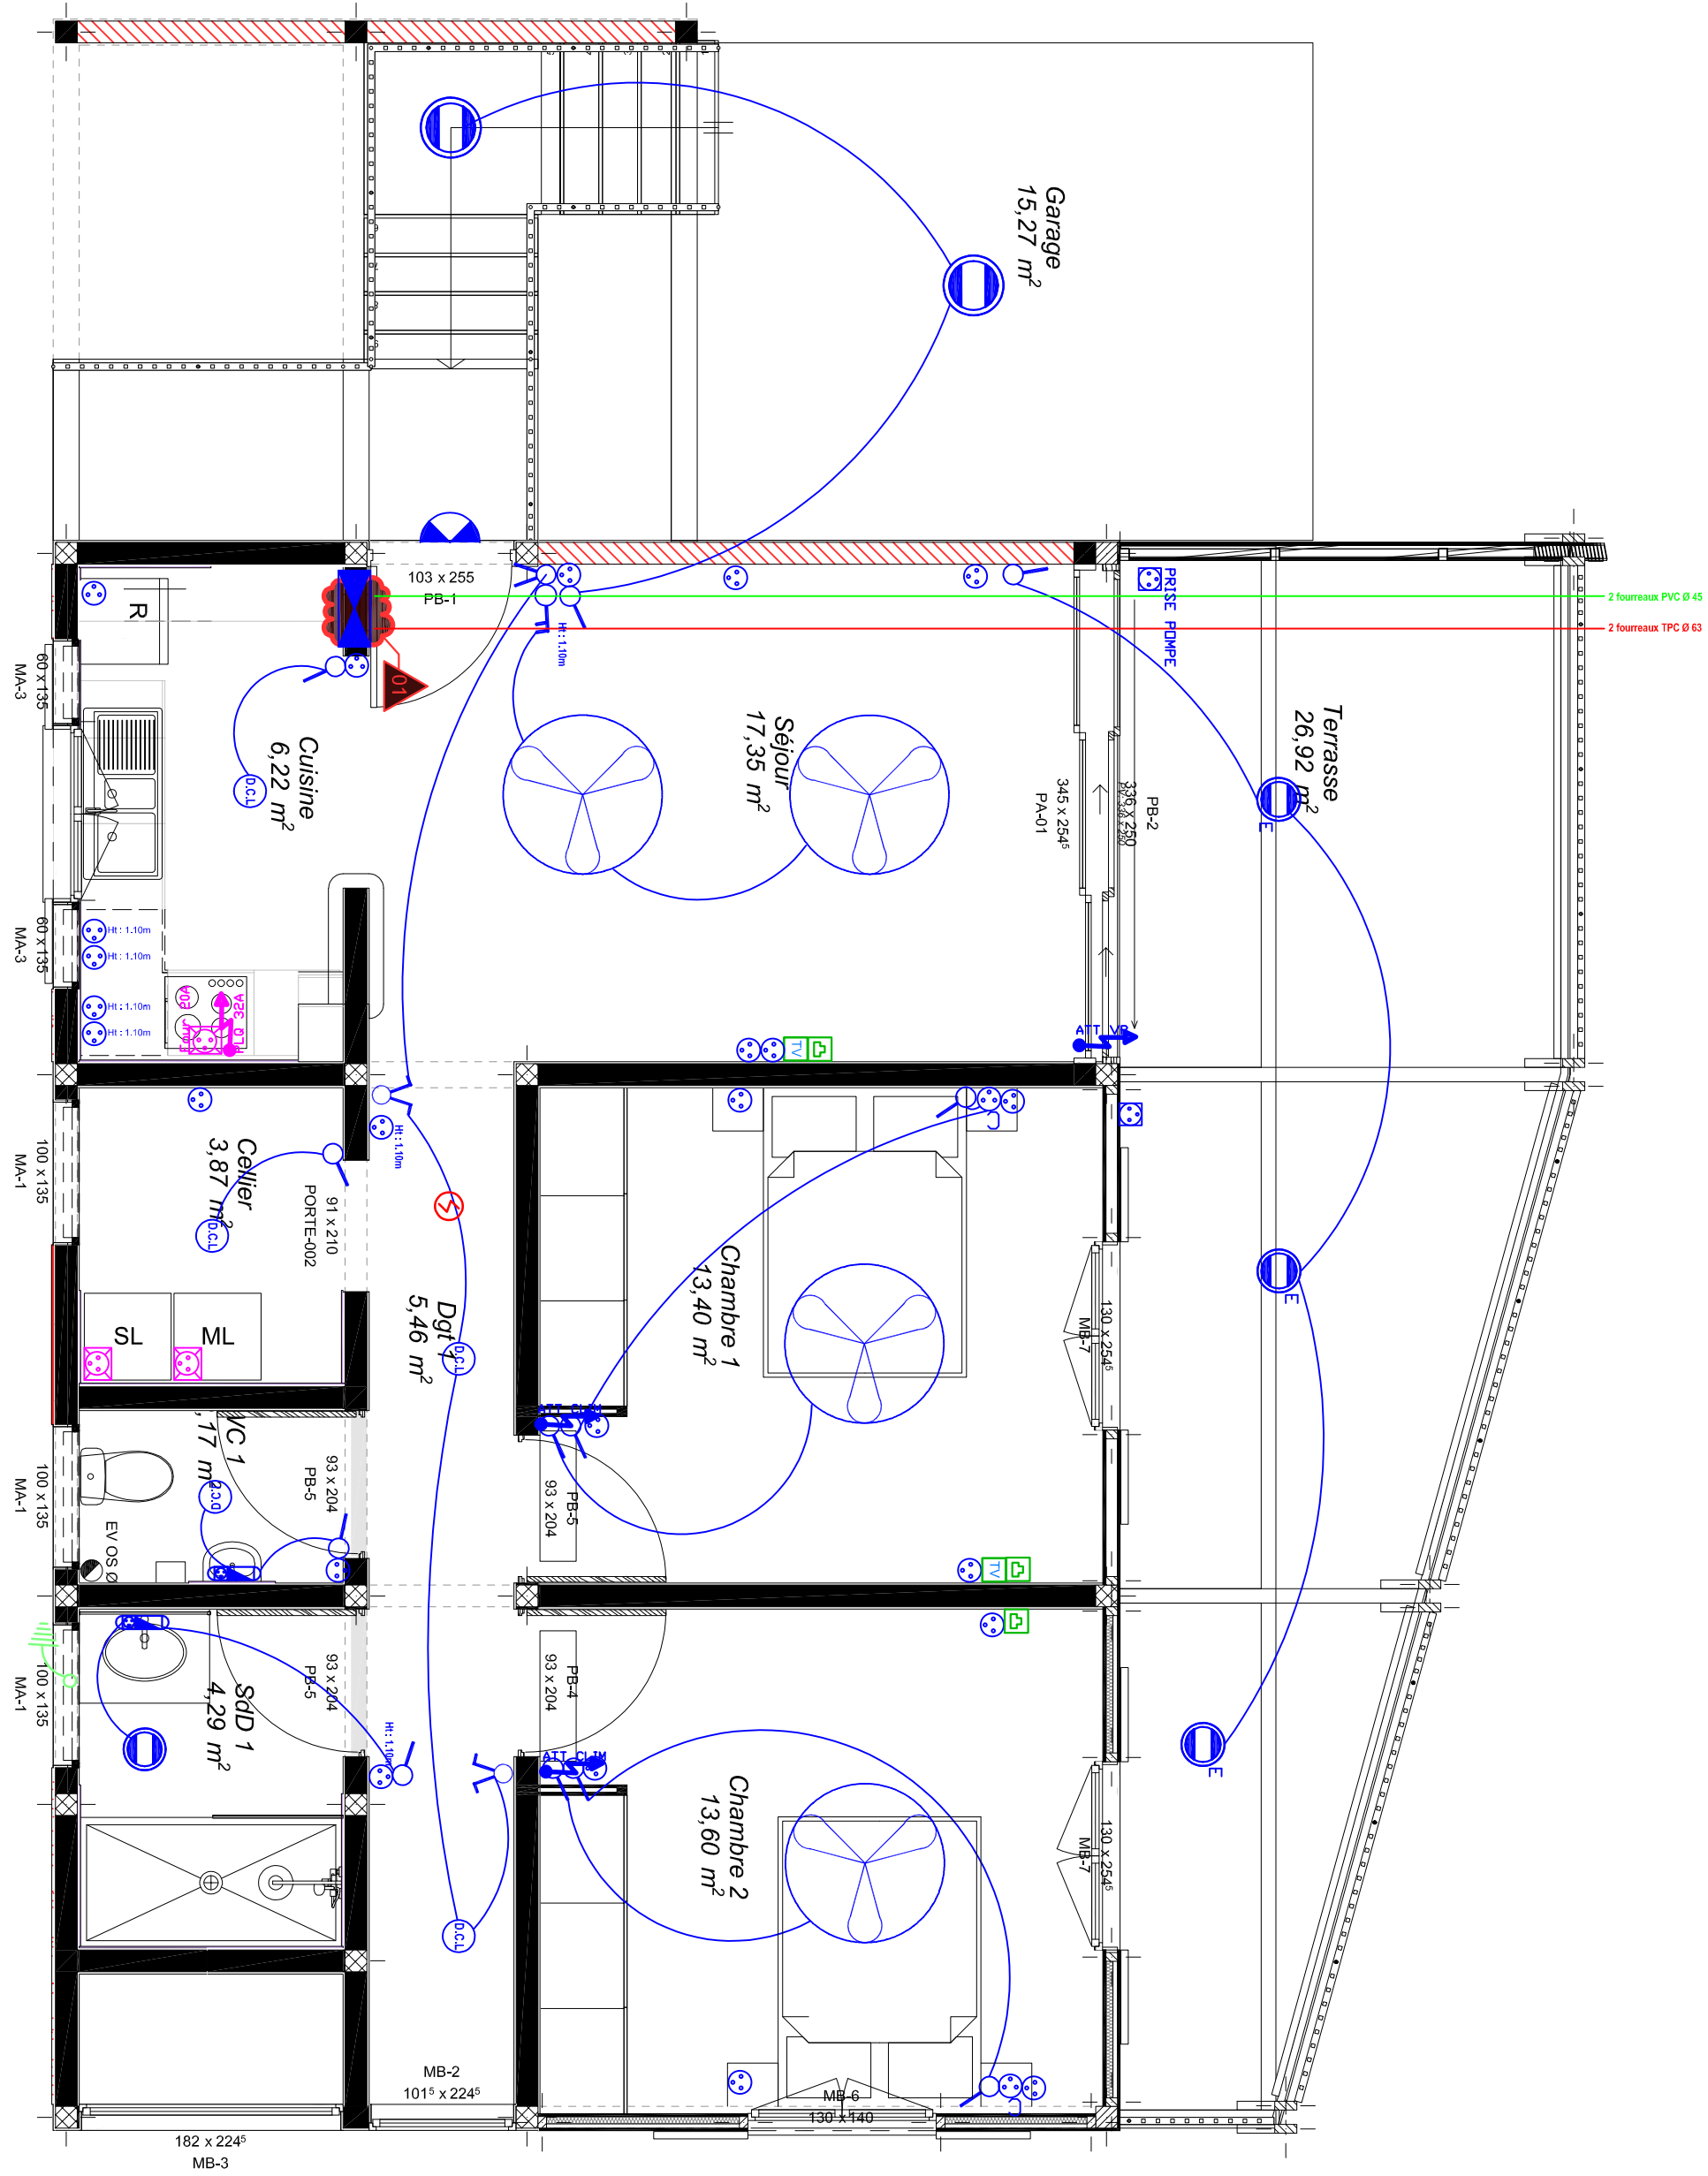




ab architecture
atelier d'architectes
32 av. du Général de Gaulle
97300 CAYENNE
tél. 0594 298 810
fax. 0594 389 852
mail : ab.archi@orange.fr

Maître d'ouvrage :
Régiment du Service Militaire adapté de la Guyane
Maître d'œuvre :
AB ARCHITECTURE

Typologie T3 C
Réalisation de 33 logements
de fonction au sein du quartier Némé
Saint-Jean du Maroni
Commune de Saint Laurent-Du Maroni

PLAN ELECTRICITE

RDC
1:50
DCE
EL03
09-2025
P4

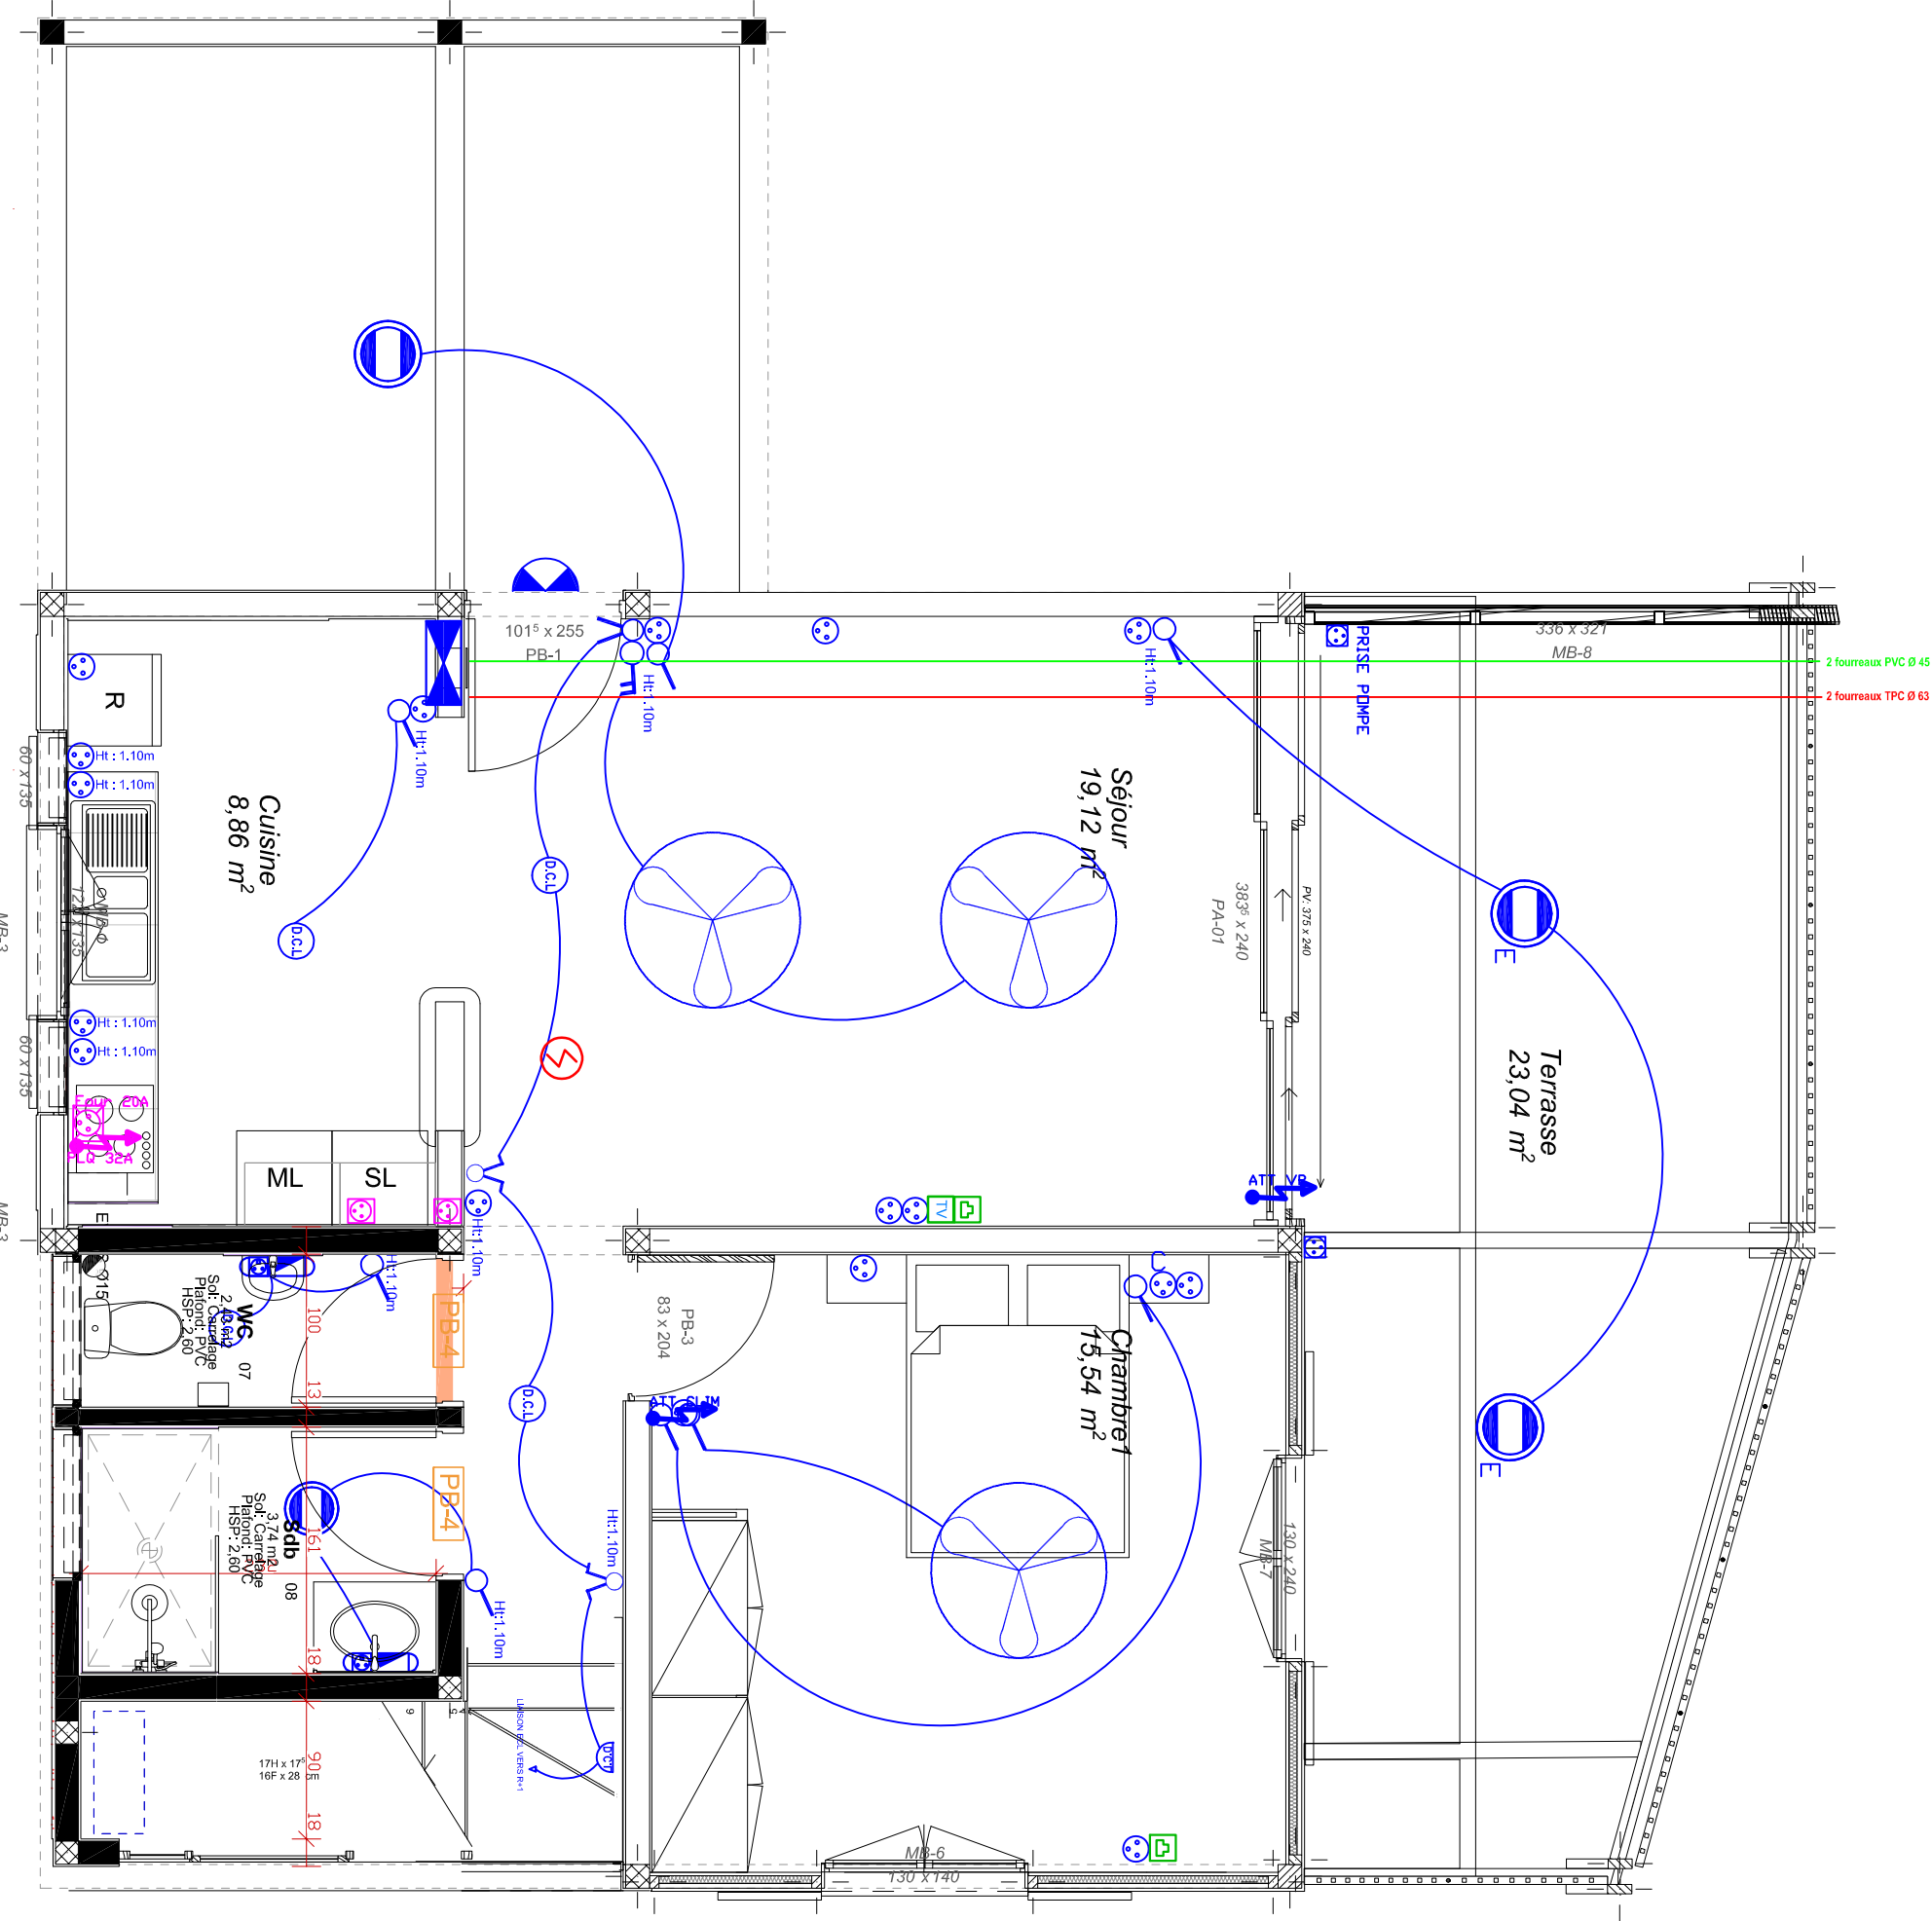



ab architecture
Atelier d'architectes

32 av. du Général de Gaulle
97300 CAYENNE
tel. 0594 298 8100
fax. 0594 389 852


Maître d'ouvrage :
Régiment du Service Militaire adapté
de la Guyane

Typologie T4 A PMR
Réalisation de 33 logements de fonction
au sein du quartier Nêmo
Commune de Saint-Laurent-Du-Maroni

PLAN ELECTRICITE

Rez-de-chaussée	
1:50	
DCE	

EL04
09-2025
P6

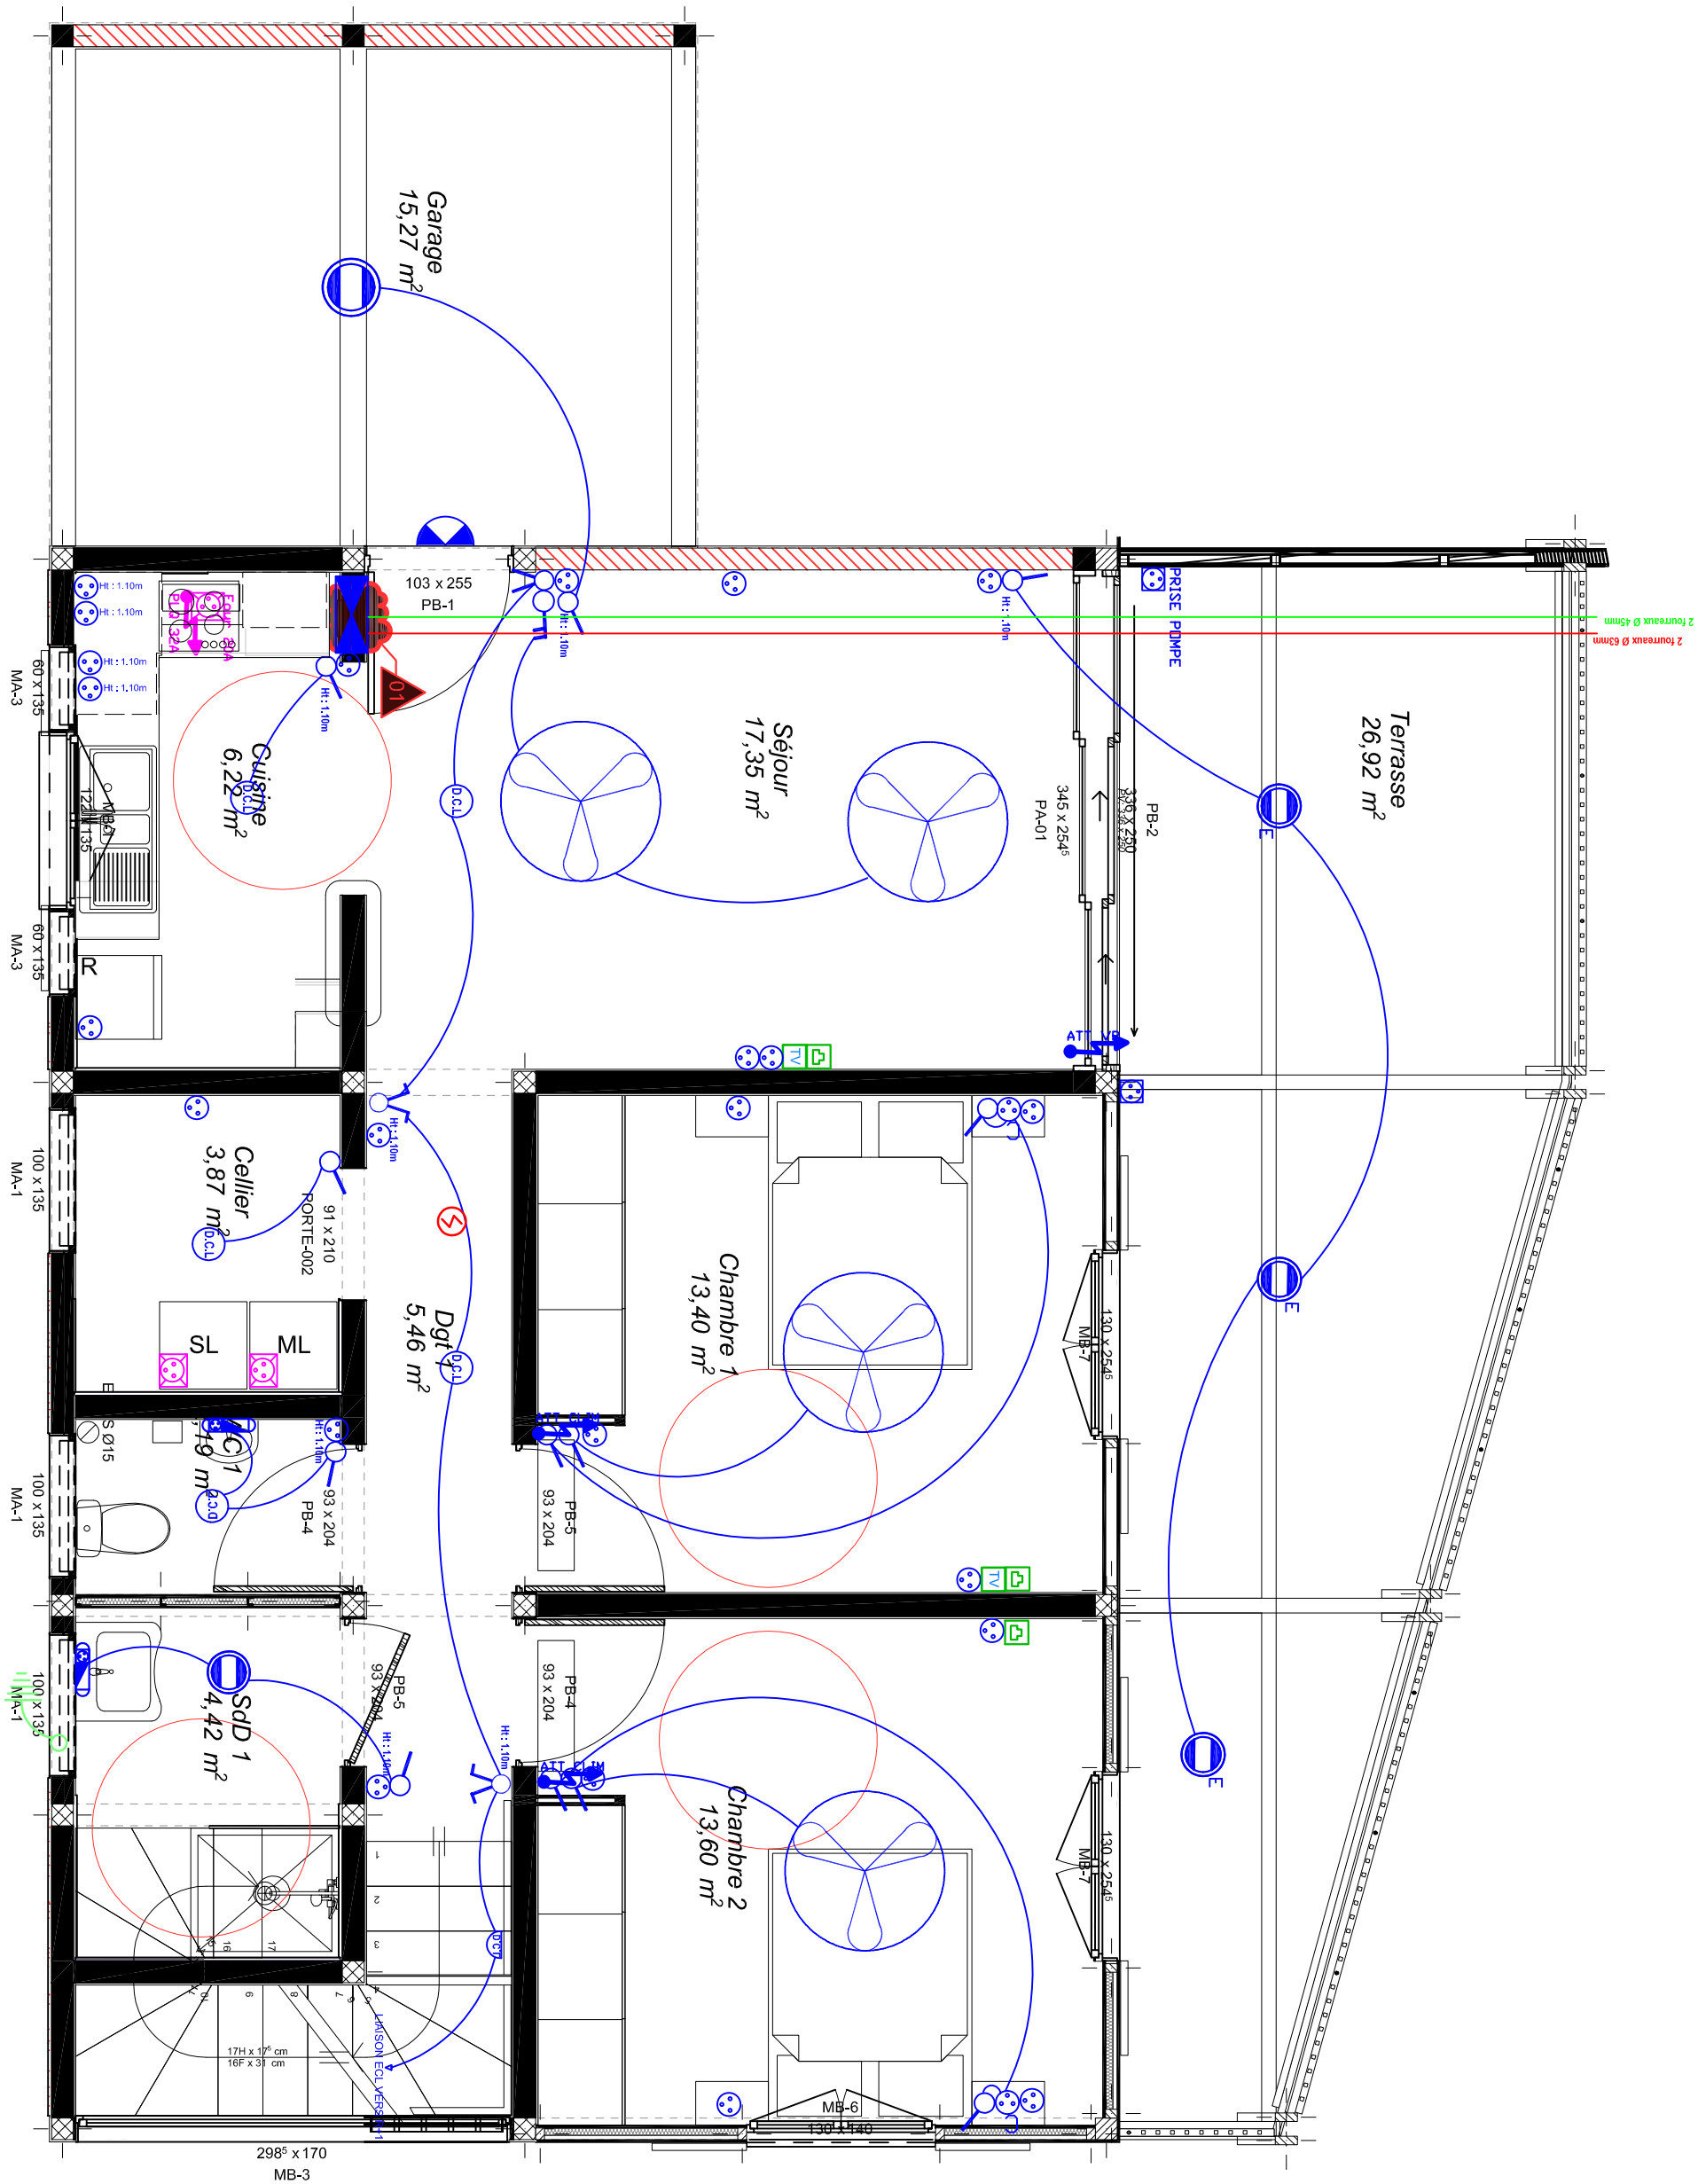



db architecture
Atelier d'architectes
33 av. du Général de Gaulle
97300 CAYENNE
Tel. 0594 298 810
Fax. 0594 389 852


Maître d'ouvrage :
Régiment du Service Militaire adapté
de la Guyane
Maître d'oeuvre :
AB ARCHITECTURE

Typologie T4 A PMR
Réalisation de 33 logements de fonction
au sein du quartier Némio
Commune de Saint-Laurent-Du-Maroni

PLAN ELECTRICITE

Etage
1:50
DCE

EL04
09-2025
P7

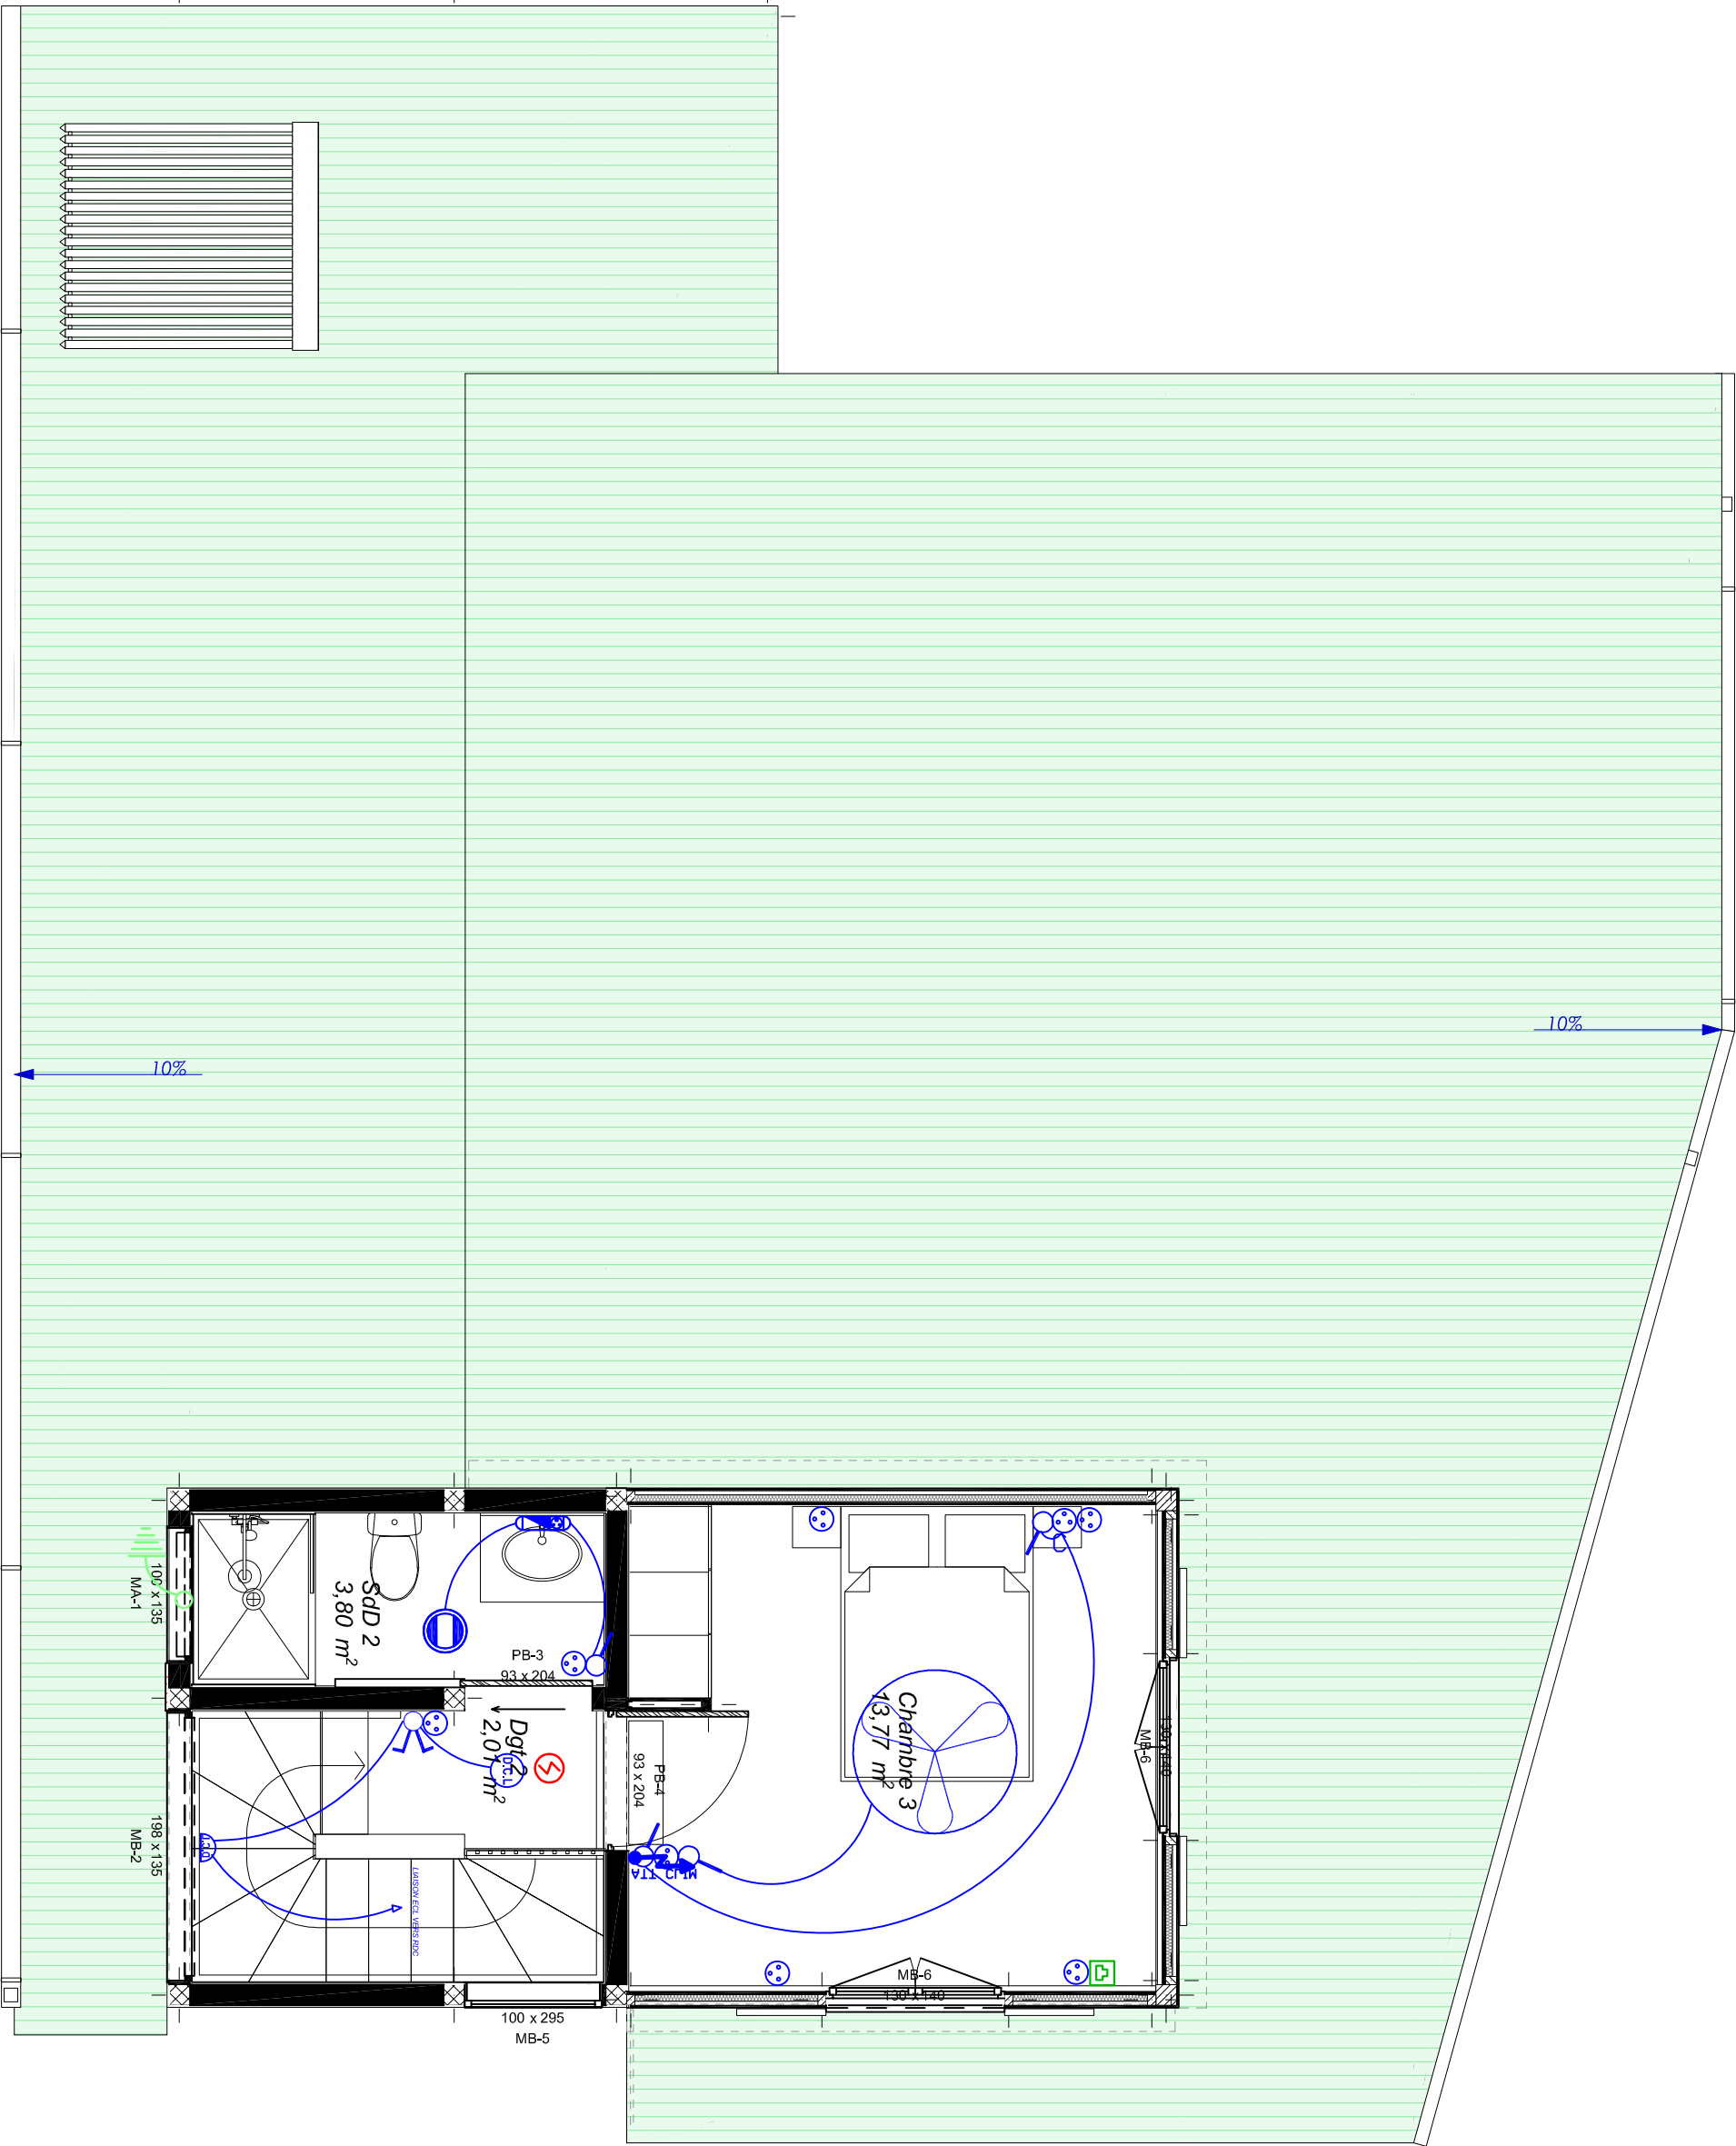



Maître d'ouvrage :
Régiment du Service Militaire adapté
de la Guyane

Maître d'œuvre :
AB ARCHITECTURE

Typologie T4 A
Réalisation de 33 logements de fonction
au sein du quartier Némó
Commune de Saint-Laurent-Du-Maroni


PLAN ELECTRICITE

Rez-de-chaussée

1:50

DCE

EL05
09-2025
P8

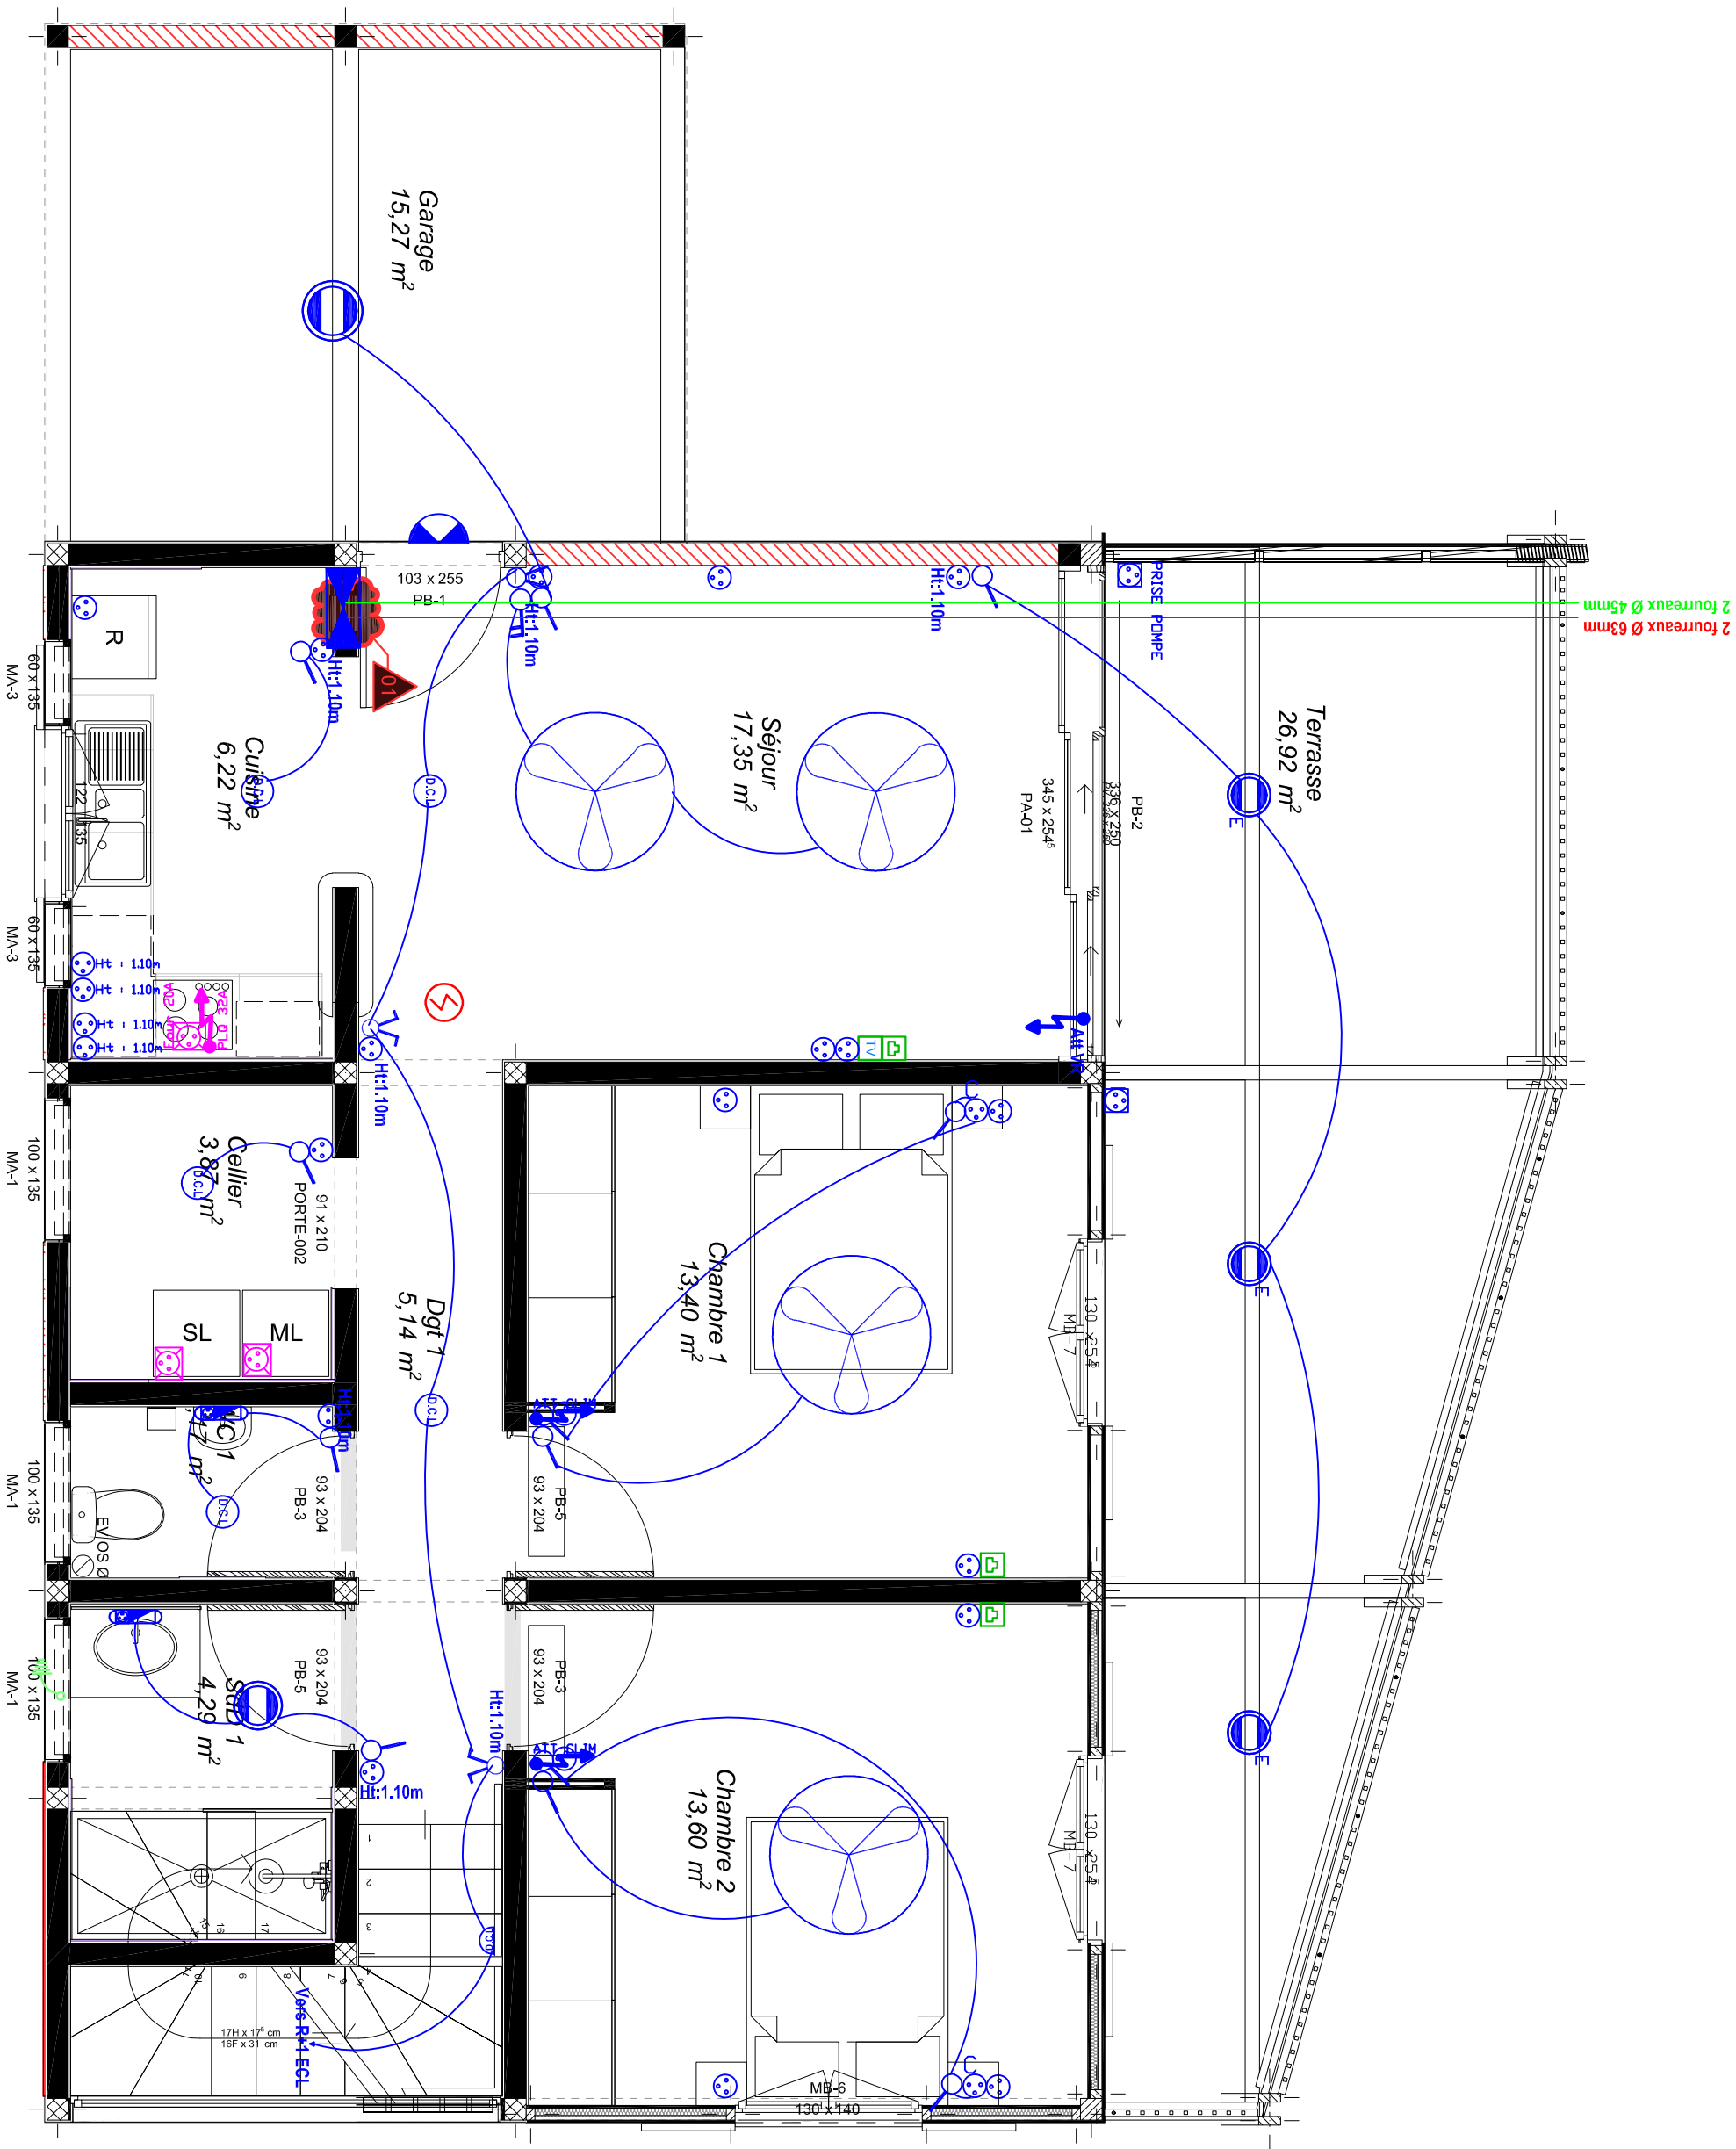



ab architecture
Atelier d'architectes
02 97 30 00 00
tél. 03 94 298 810
fax 03 94 389 853


Maître d'ouvrage :
Régiment du Service Militaire adapté
de la Guyane
Maître d'oeuvre :
AB ARCHITECTURE

Typologie T4 A
Réalisation de 33 logements de fonction
au sein du quartier Némé
Commune de Saint-Laurent-Du-Maroni

PLAN ELECTRICITE

Etage
1:50
DCE

EL05
09-2025
P9

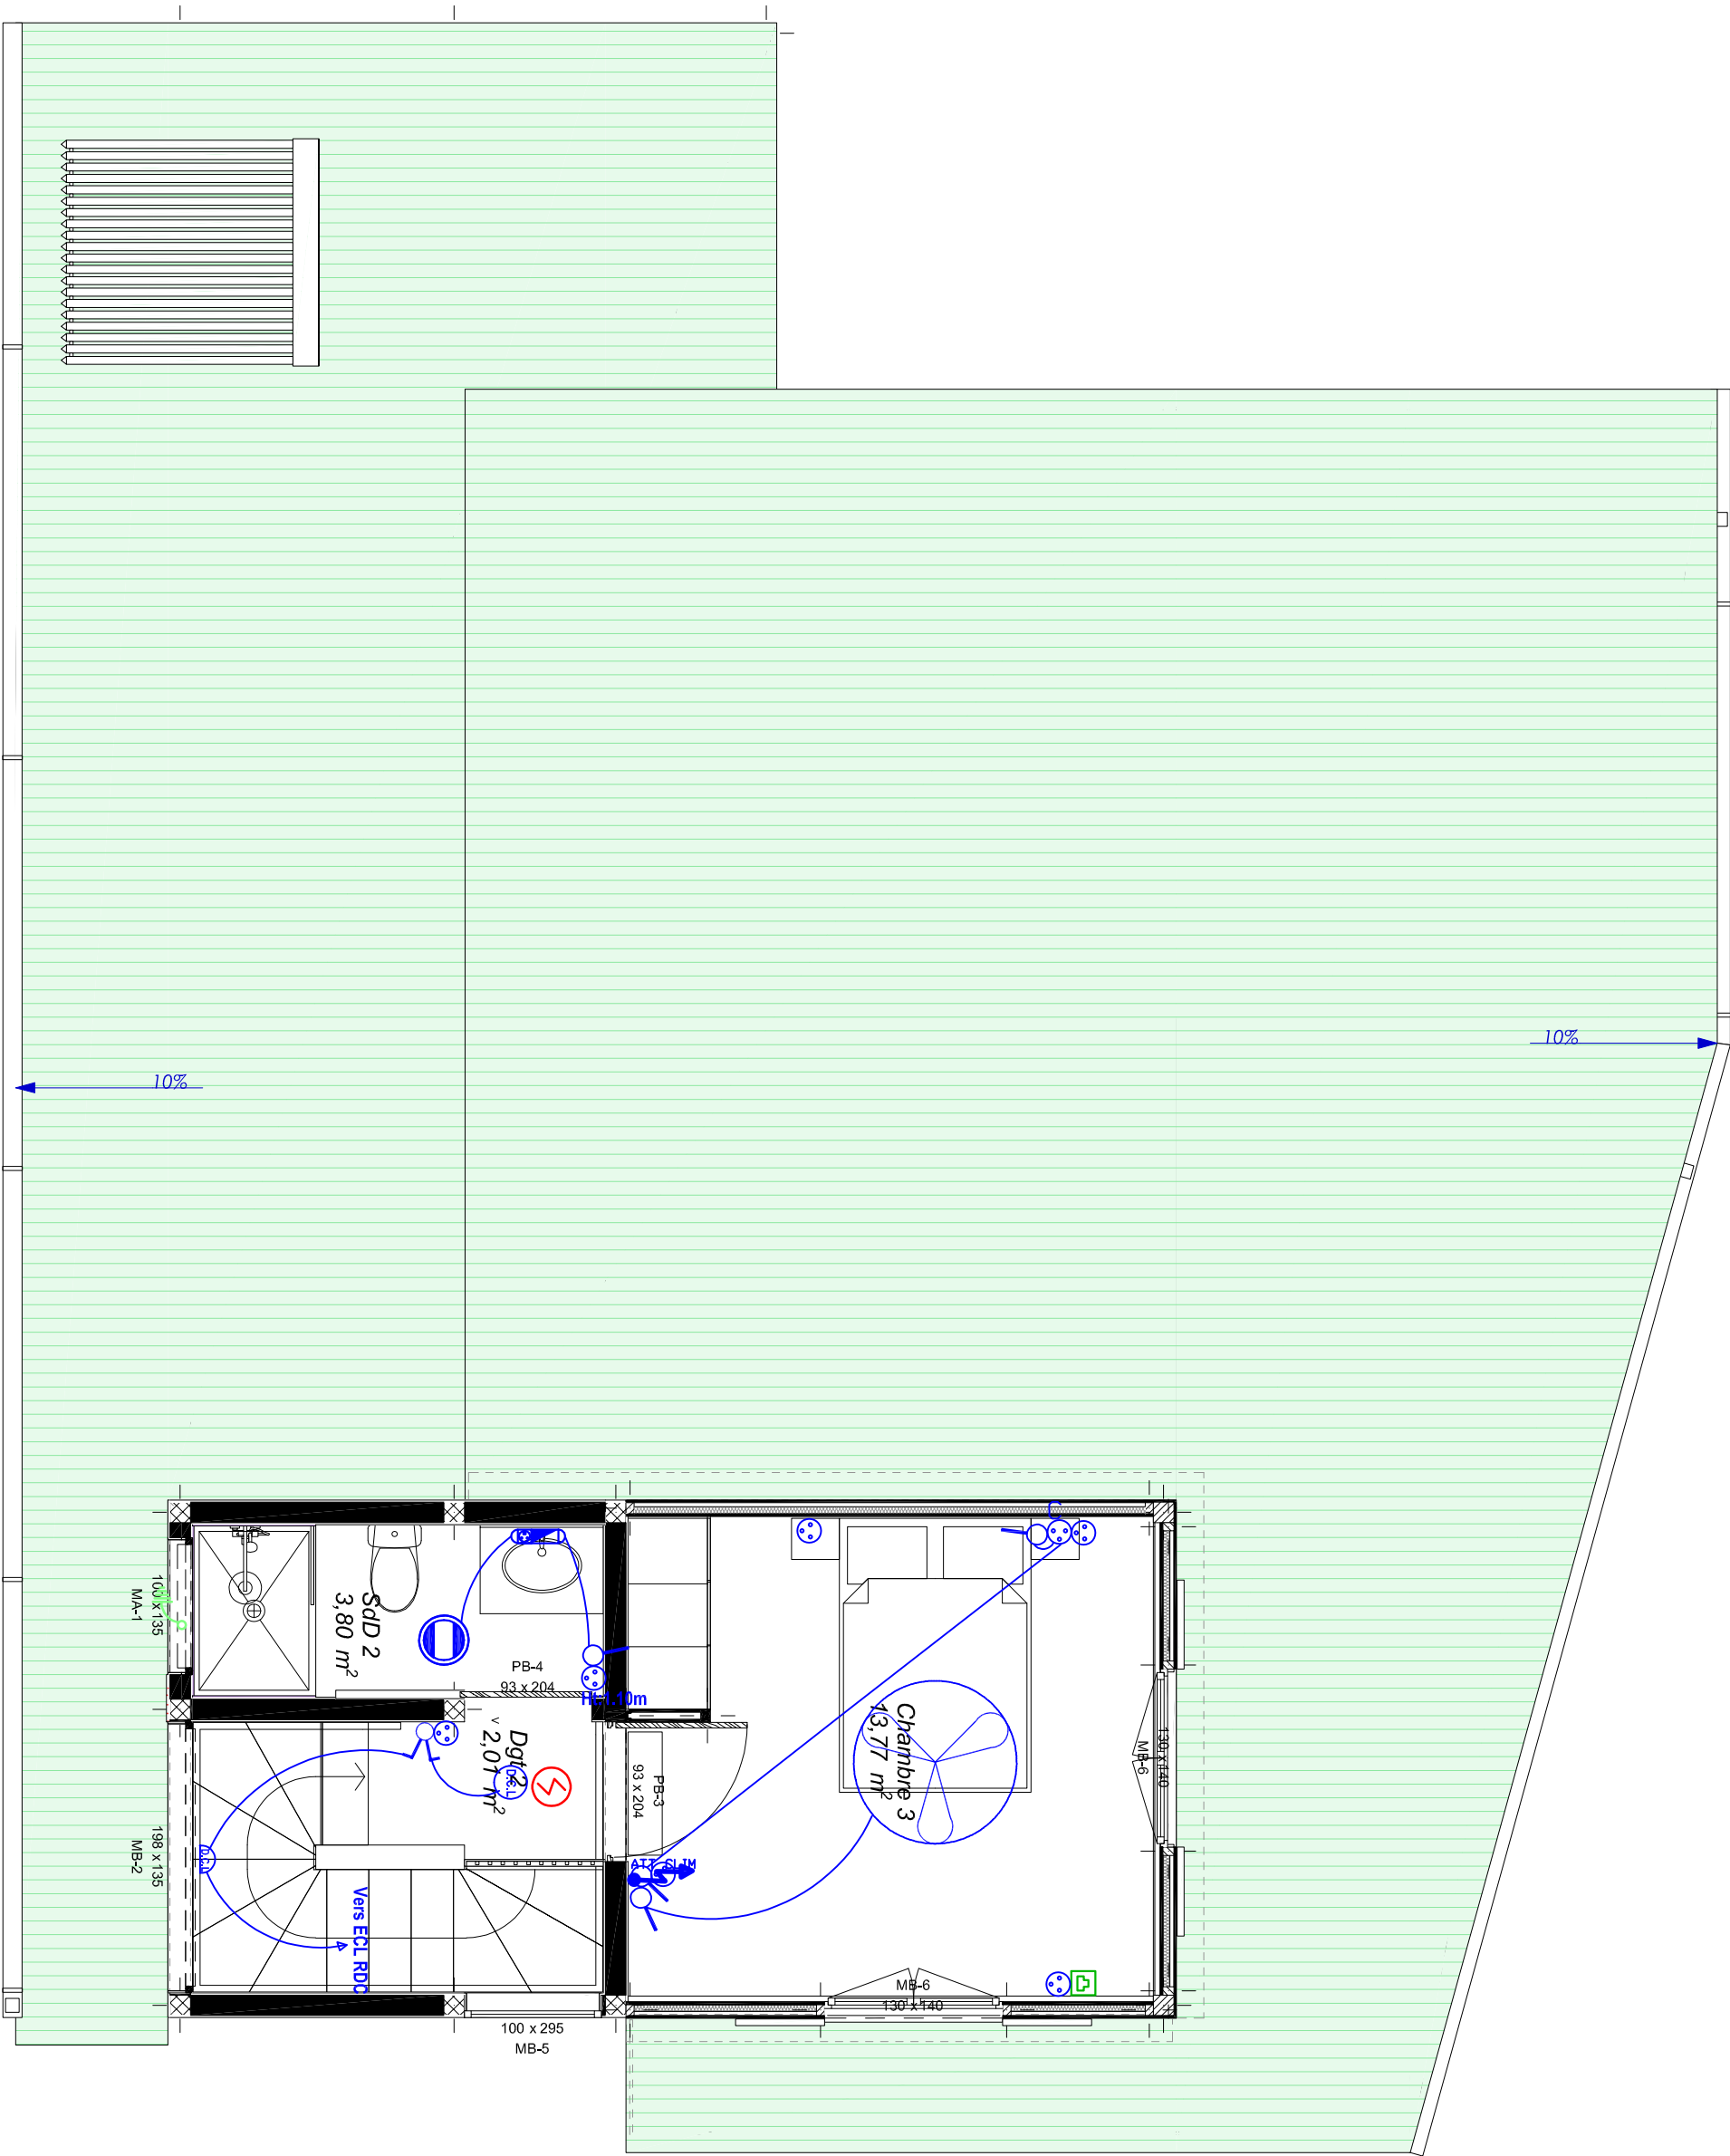



ab architecture
atelier d'architectes

Maître d'ouvrage :
Régiment du Service Militaire adapté
de la Guyane


Maître d'oeuvre :
AB ARCHITECTURE

Typologie T4 B
Réalisation de 33 logements de fonction
au sein du quartier Nêmo
Commune de Saint-Laurent-Du-Maroni

PLAN ELECTRICITE

Rez-de-chaussée
1:50
DCE

EL06
09-2023
P10

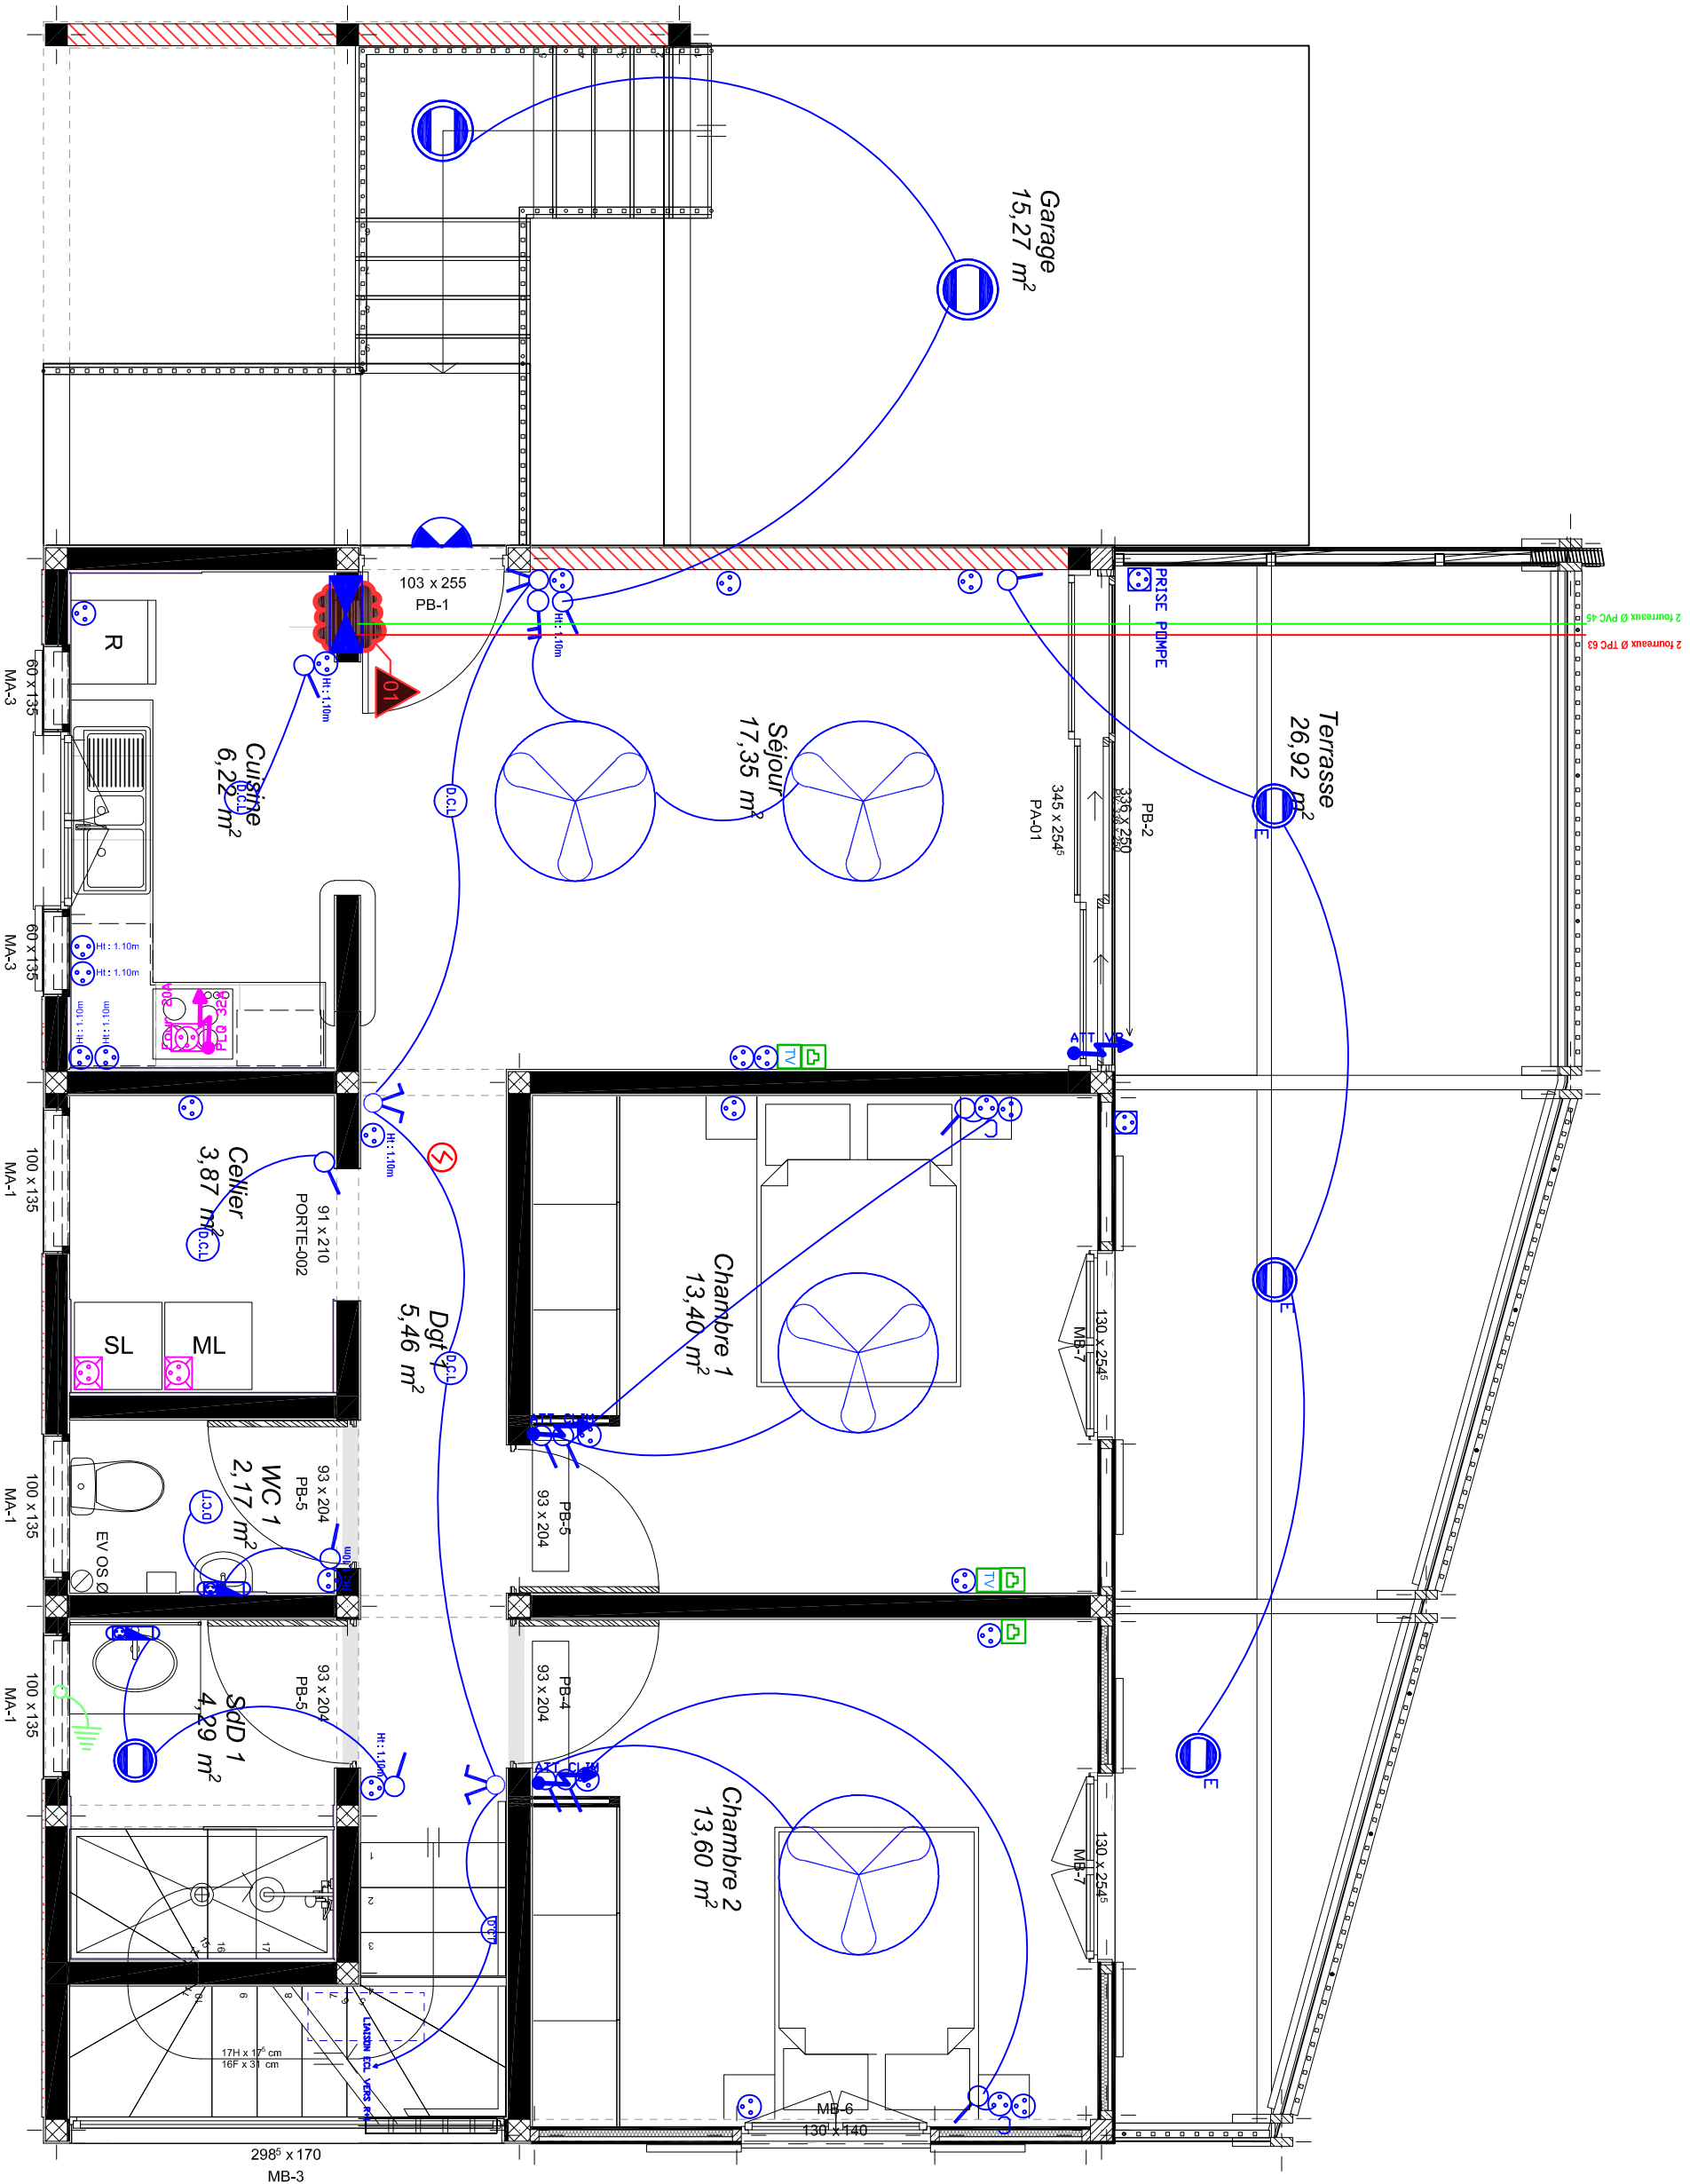



ab architecture
Atelier d'architectes
33 rue de Gascogne
97300 Cayenne
Tel : 0594 288 859
Fax : 0594 387 852


Maitre d'ouvrage :
Régiment du Service Militaire adapté
de la Guyane
Maitre d'oeuvre :
AB ARCHITECTURE


Typologie T4 B
Réalisation de 33 logements de fonction
au sein du quartier Némé
Commune de Saint-Laurent-Du-Maroni


PLAN ELECTRICITE

Etage
1:50
DCE

EL06
09-2025
P11

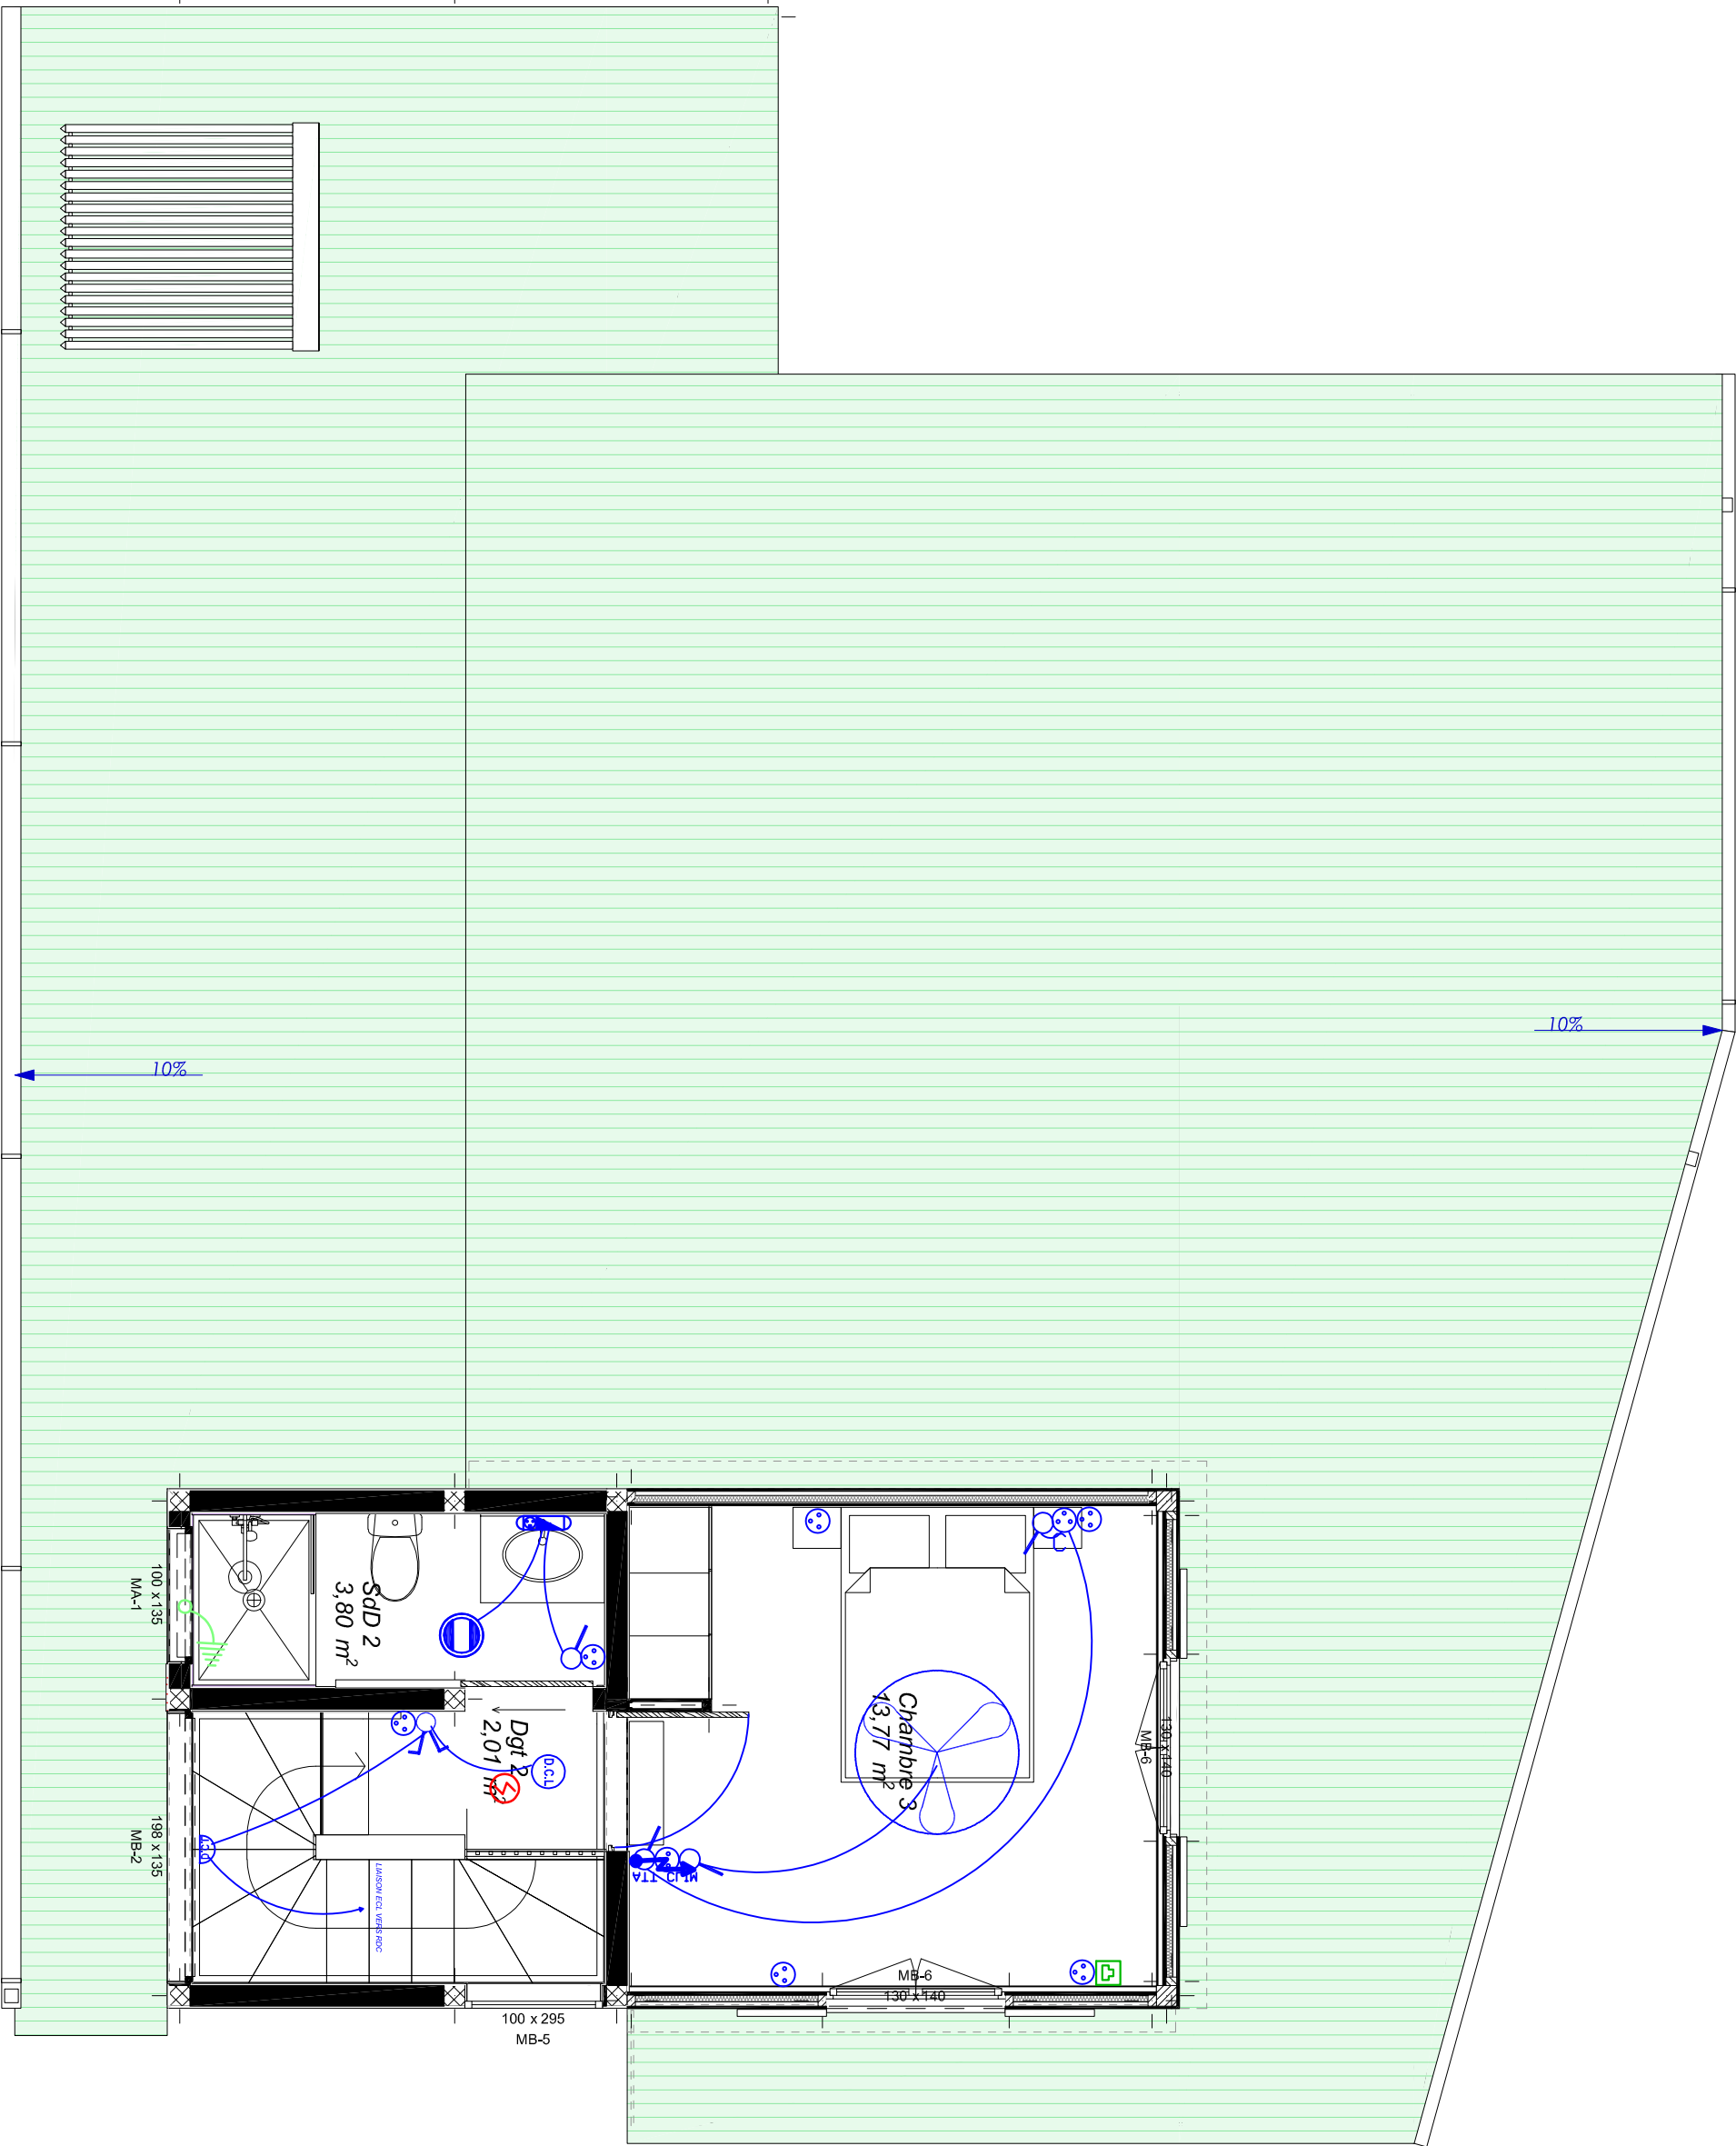

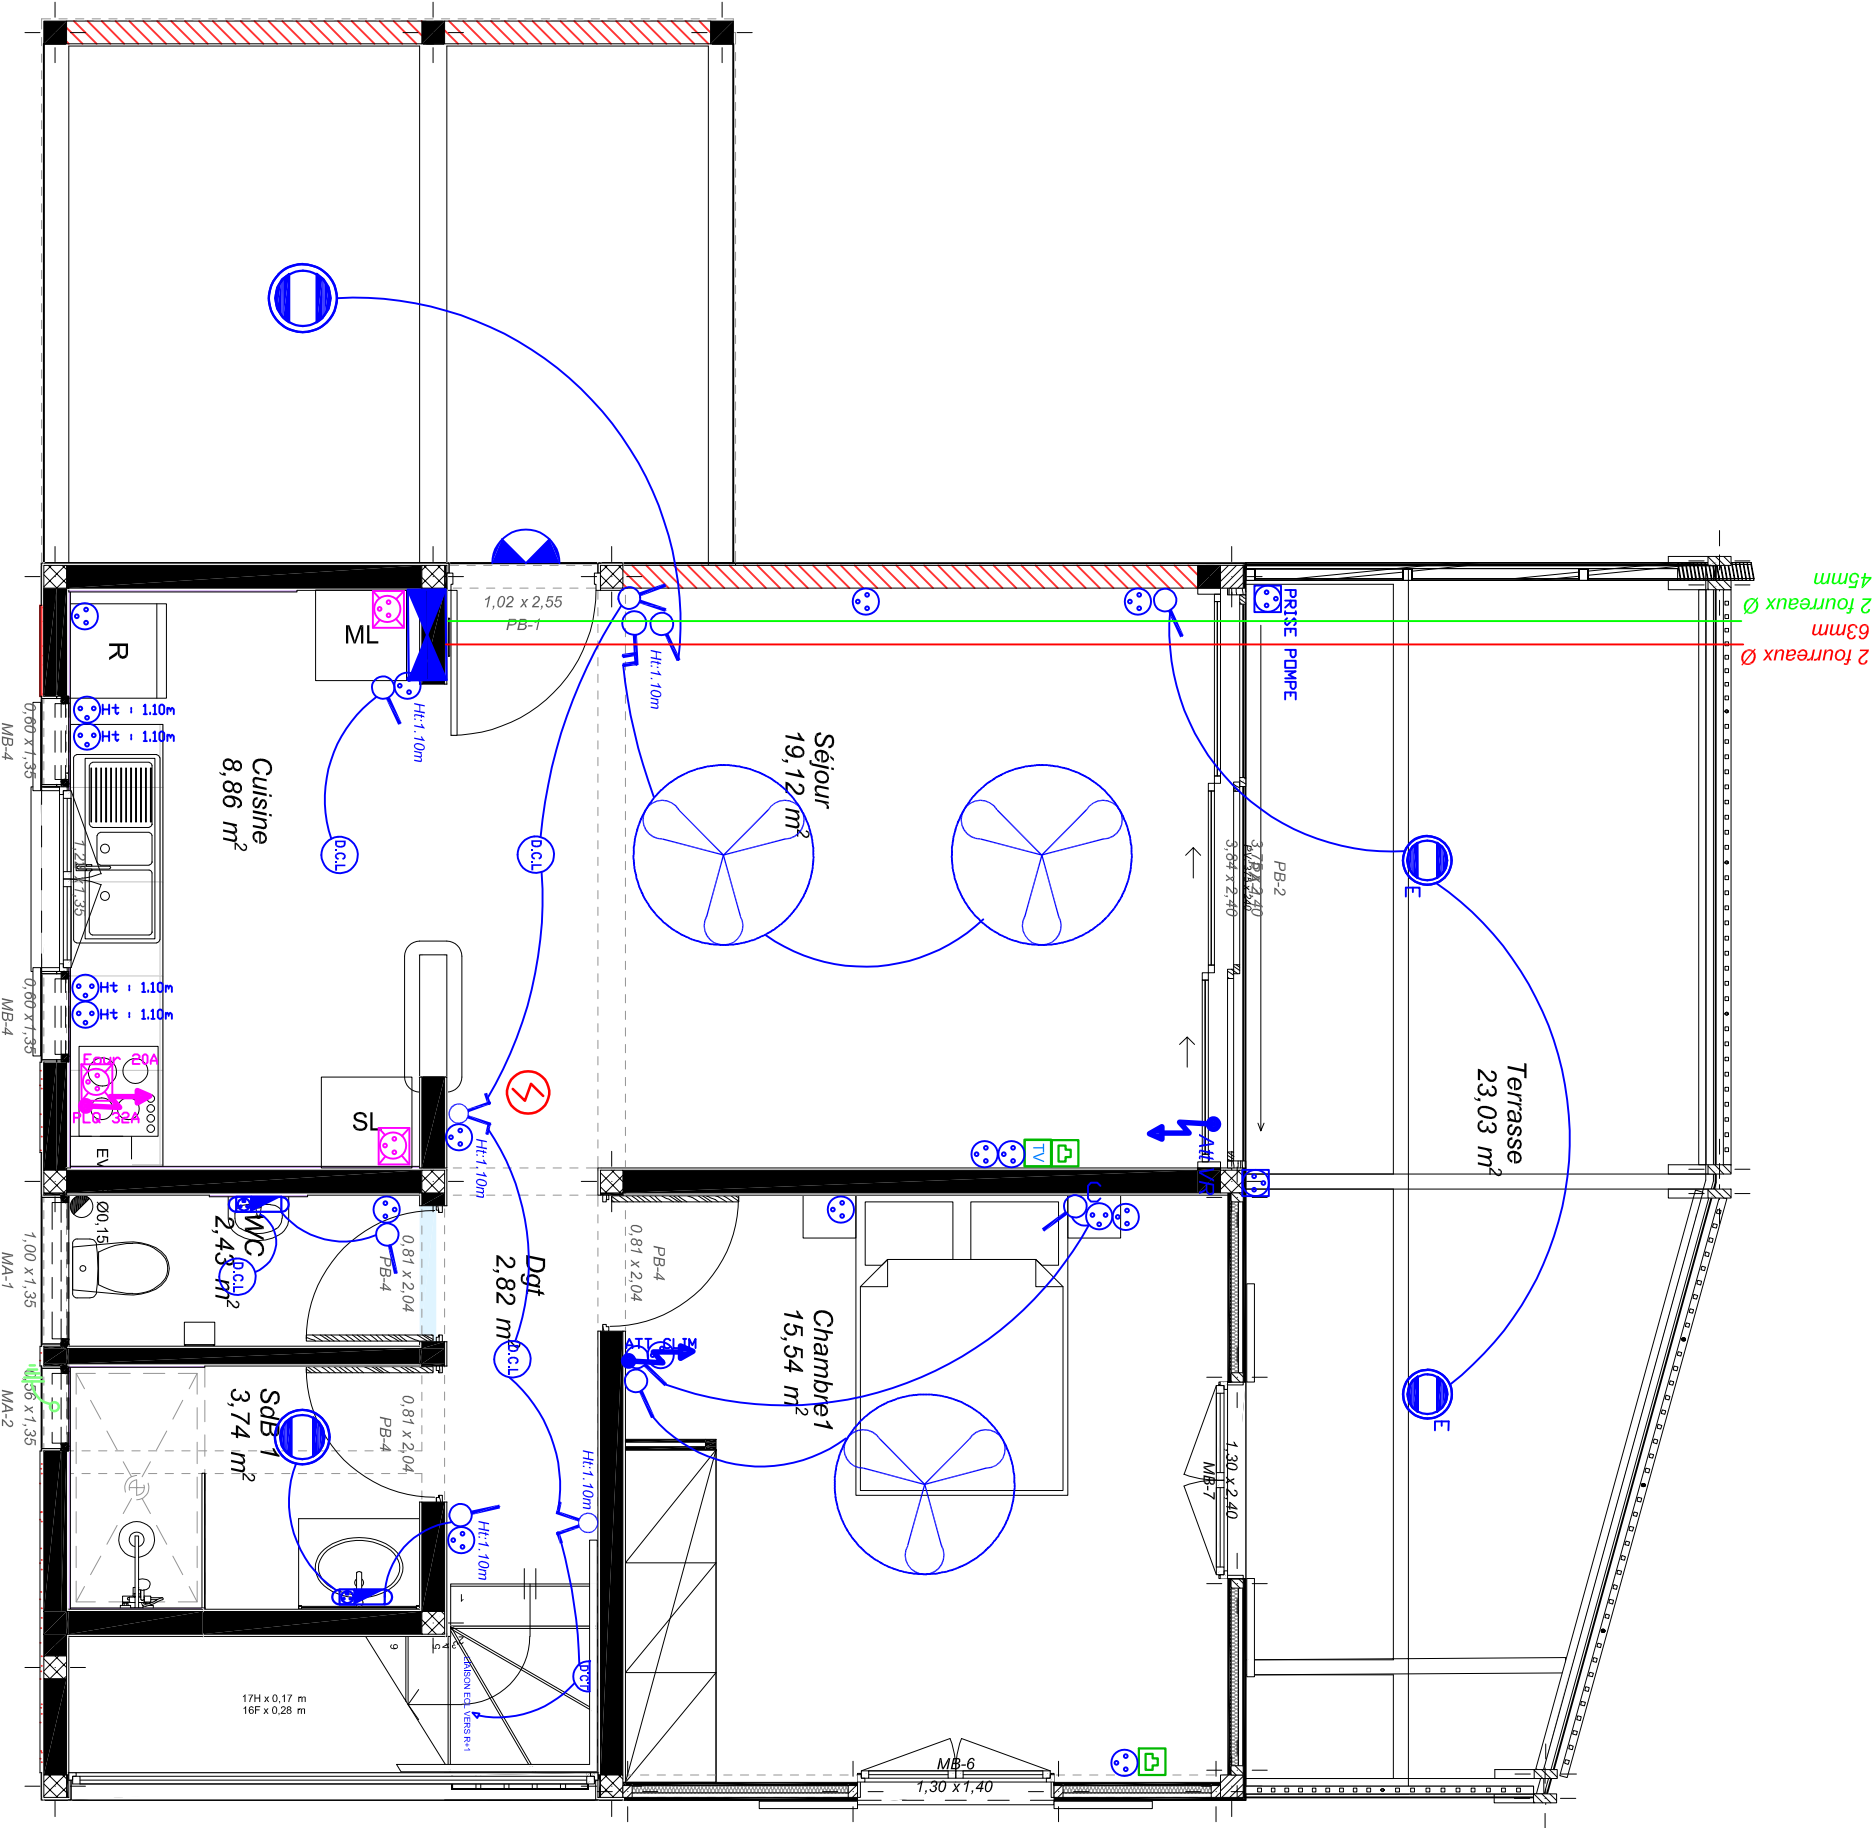

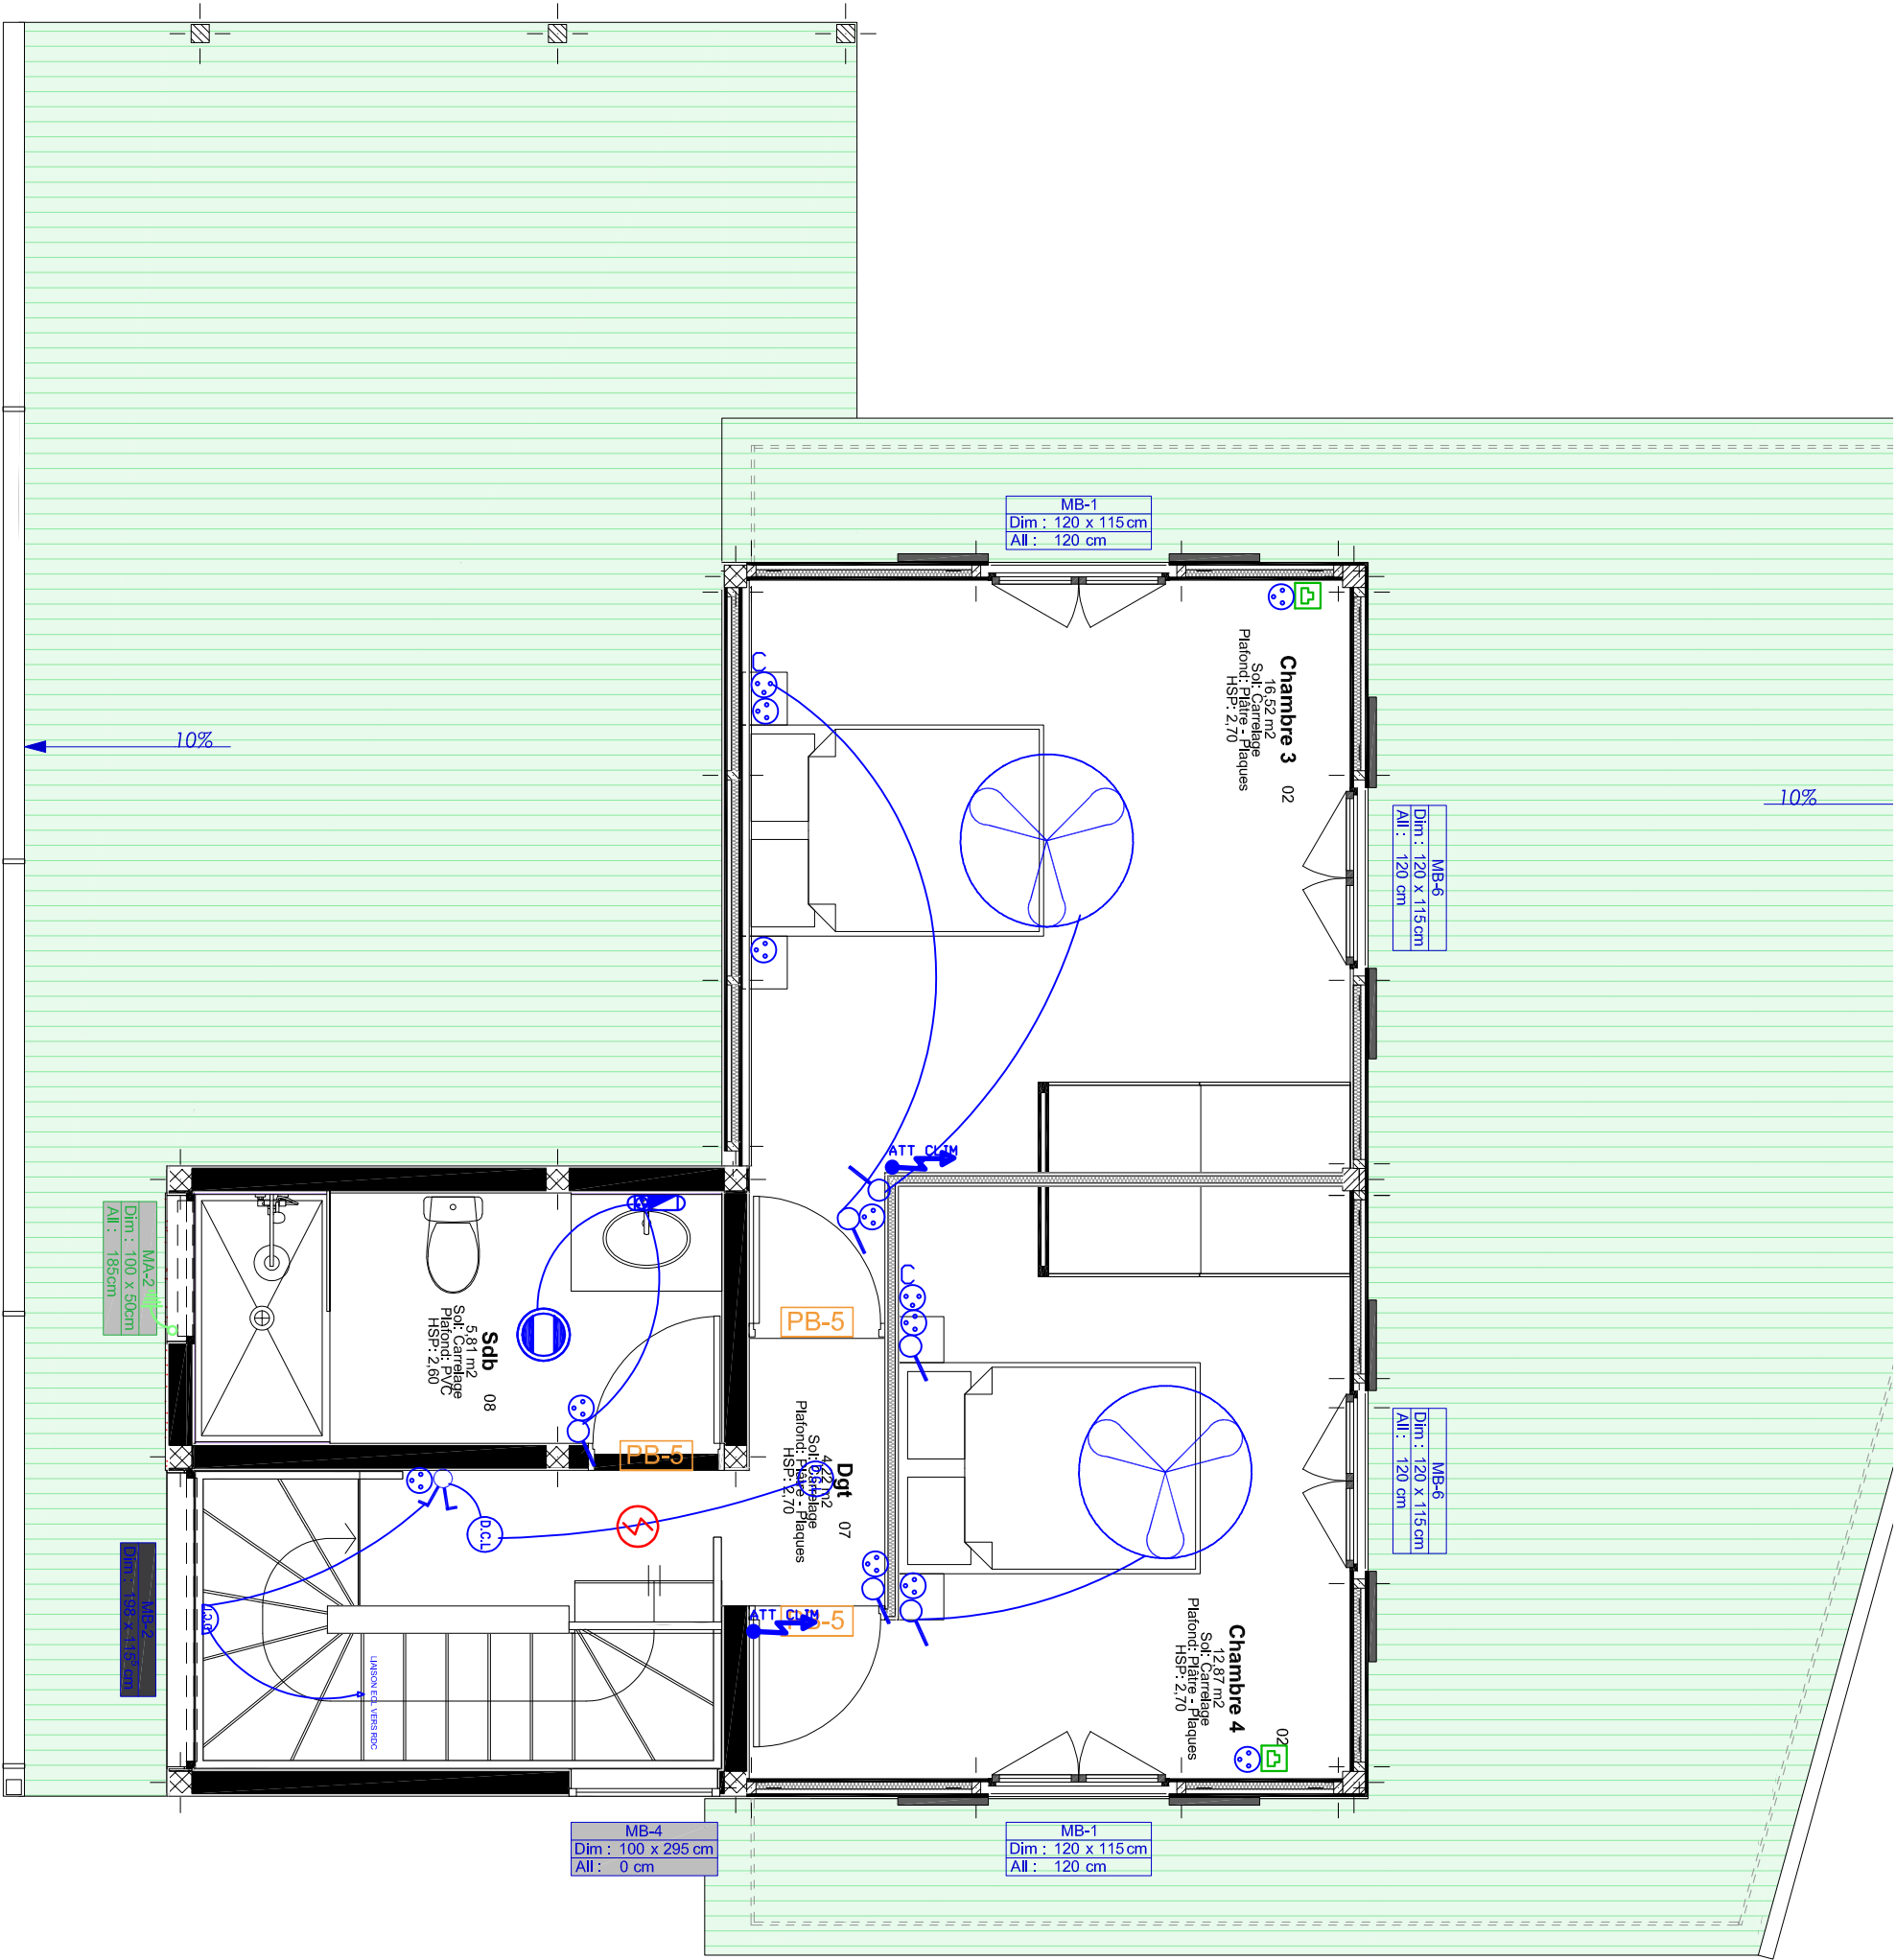



ab architecture
Atelier d'architectes
33 rue du Général de Gaulle
97300 CAYENNE
tél. : 0394 398 810
fax : 0394 397 832


Maître d'ouvrage :
Régiment du Service Militaire adapté
de la Guyane
Maître d'œuvre :
AB ARCHITECTURE


Typologie T5 A PMR
Réalisation de 33 logements de fonction
au sein du quartier Némé
Commune de Saint-Laurent-Du-Maroni

PLAN ELECTRICITE

Rez-de-chaussée
1:50
DCE

EL08
09-2025
P14

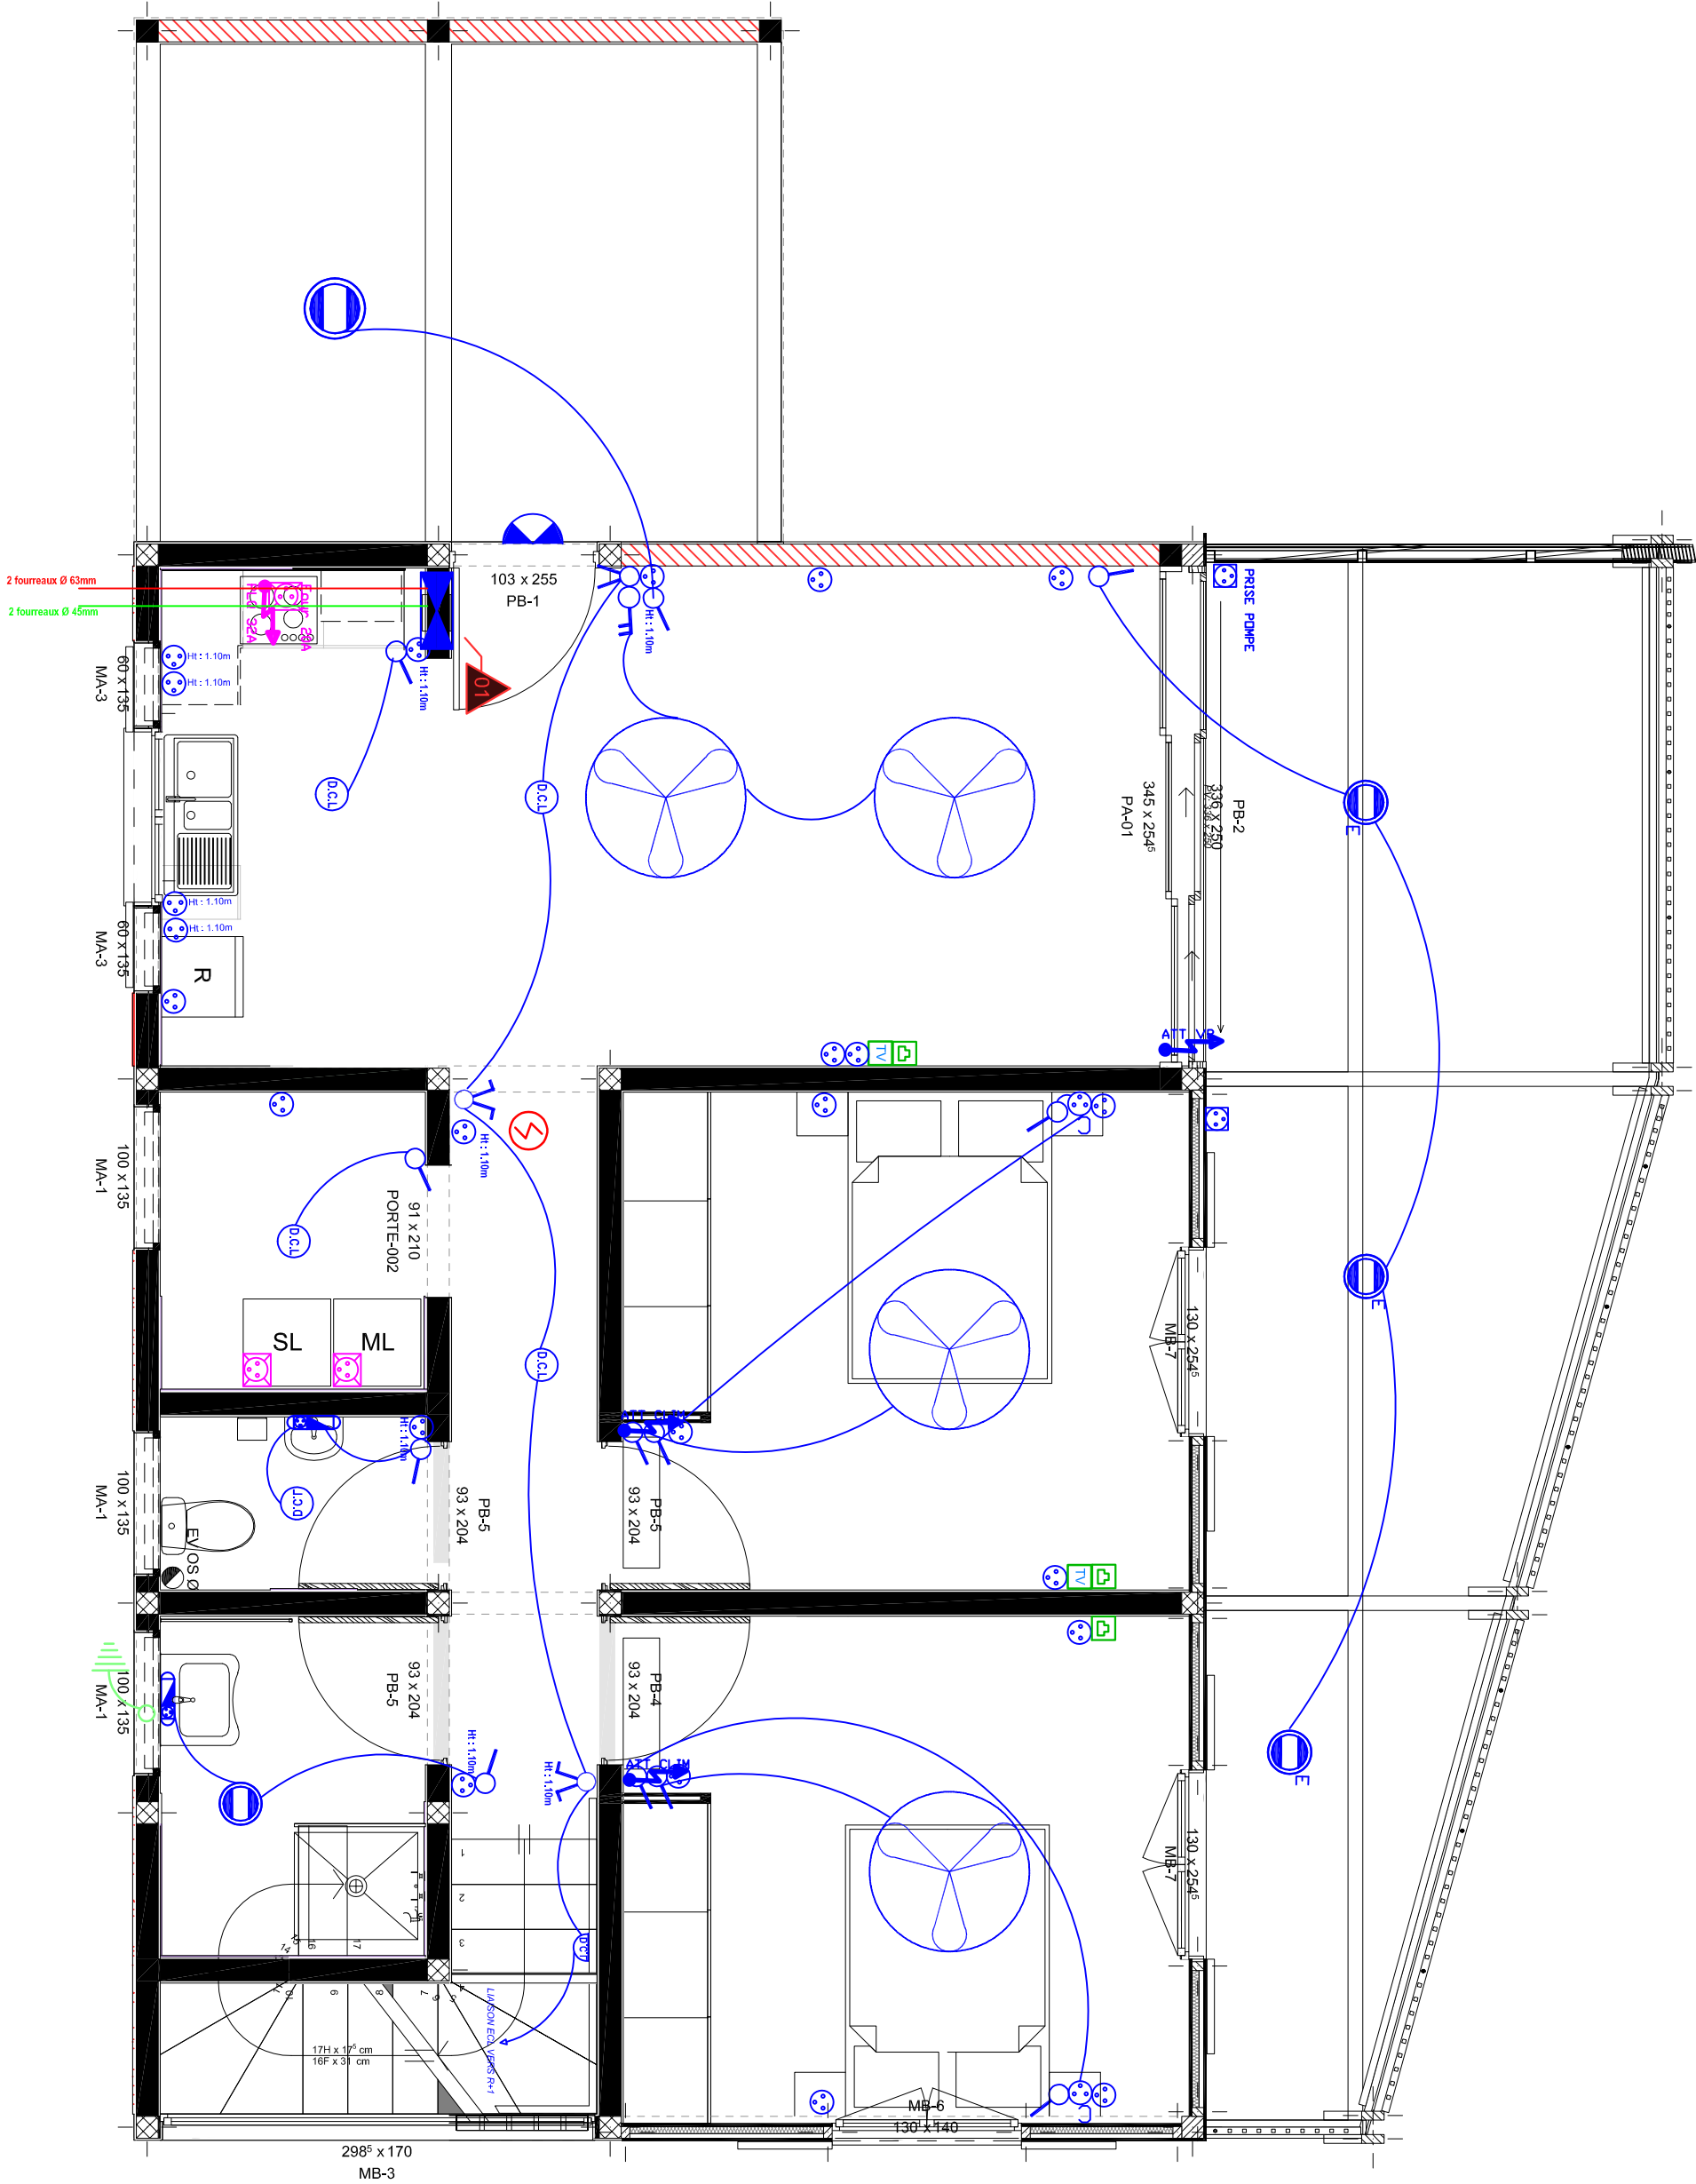

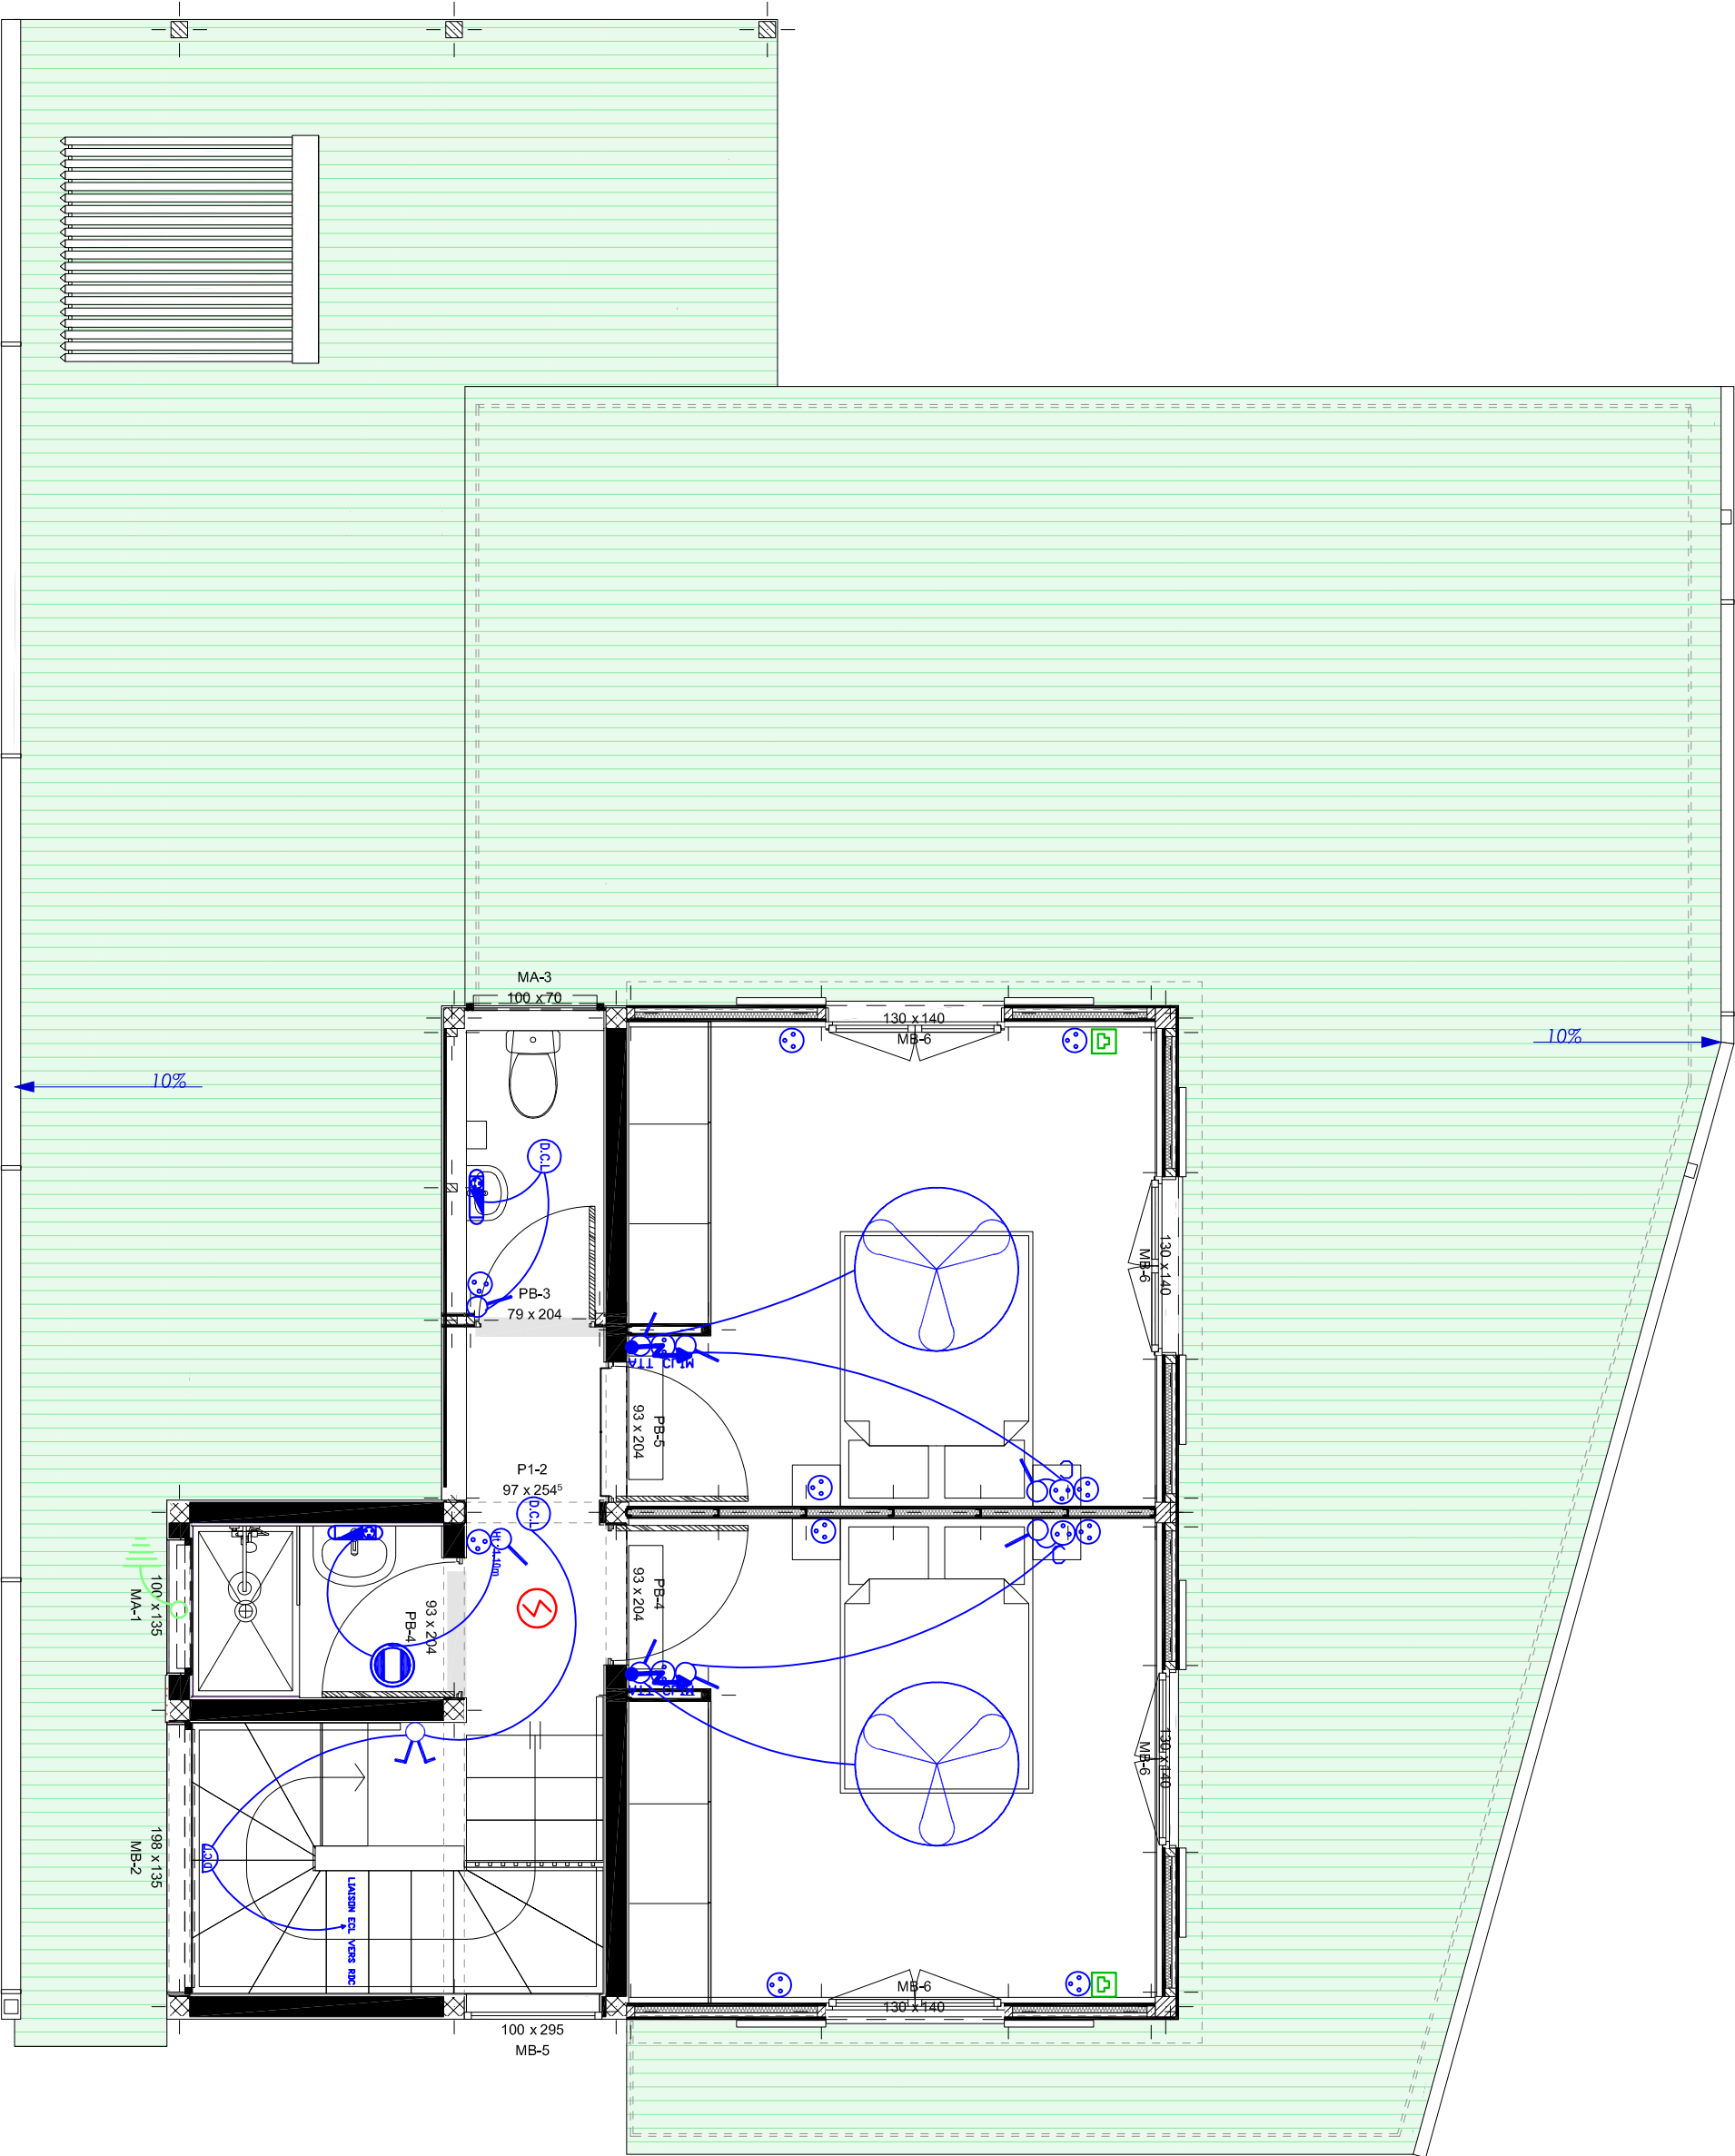

ab architecture
Atelier d'architectes
12 rue du Général de Gaulle
97300 CAIENNE
tél : 0594 388 859
fax : 0594 304 857

Maître d'ouvrage :
Régiment du Service Militaire adapté
de la Guyane
Maître d'œuvre :
AB ARCHITECTURE

Typologie T5 A PMR
Réalisation de 33 logements de fonction
au sein du quartier Némé
Commune de Saint-Laurent-Du-Maroni

PLAN ELECTRICITE

Etage
1:50
DCE

EL08
09-2025
P15



Maître d'ouvrage :
Régiment du Service Militaire adapté
de la Guyane

Maître d'oeuvre :
AB ARCHITECTURE

Typologie T5 A
Réalisation de 33 logements de fonction
au sein du quartier Nêmo
Commune de Saint-Laurent-Du-Maroni


PLAN ELECTRICITE


Rez-de-chaussée

1:50

DCE

EL09
09-2025
P16

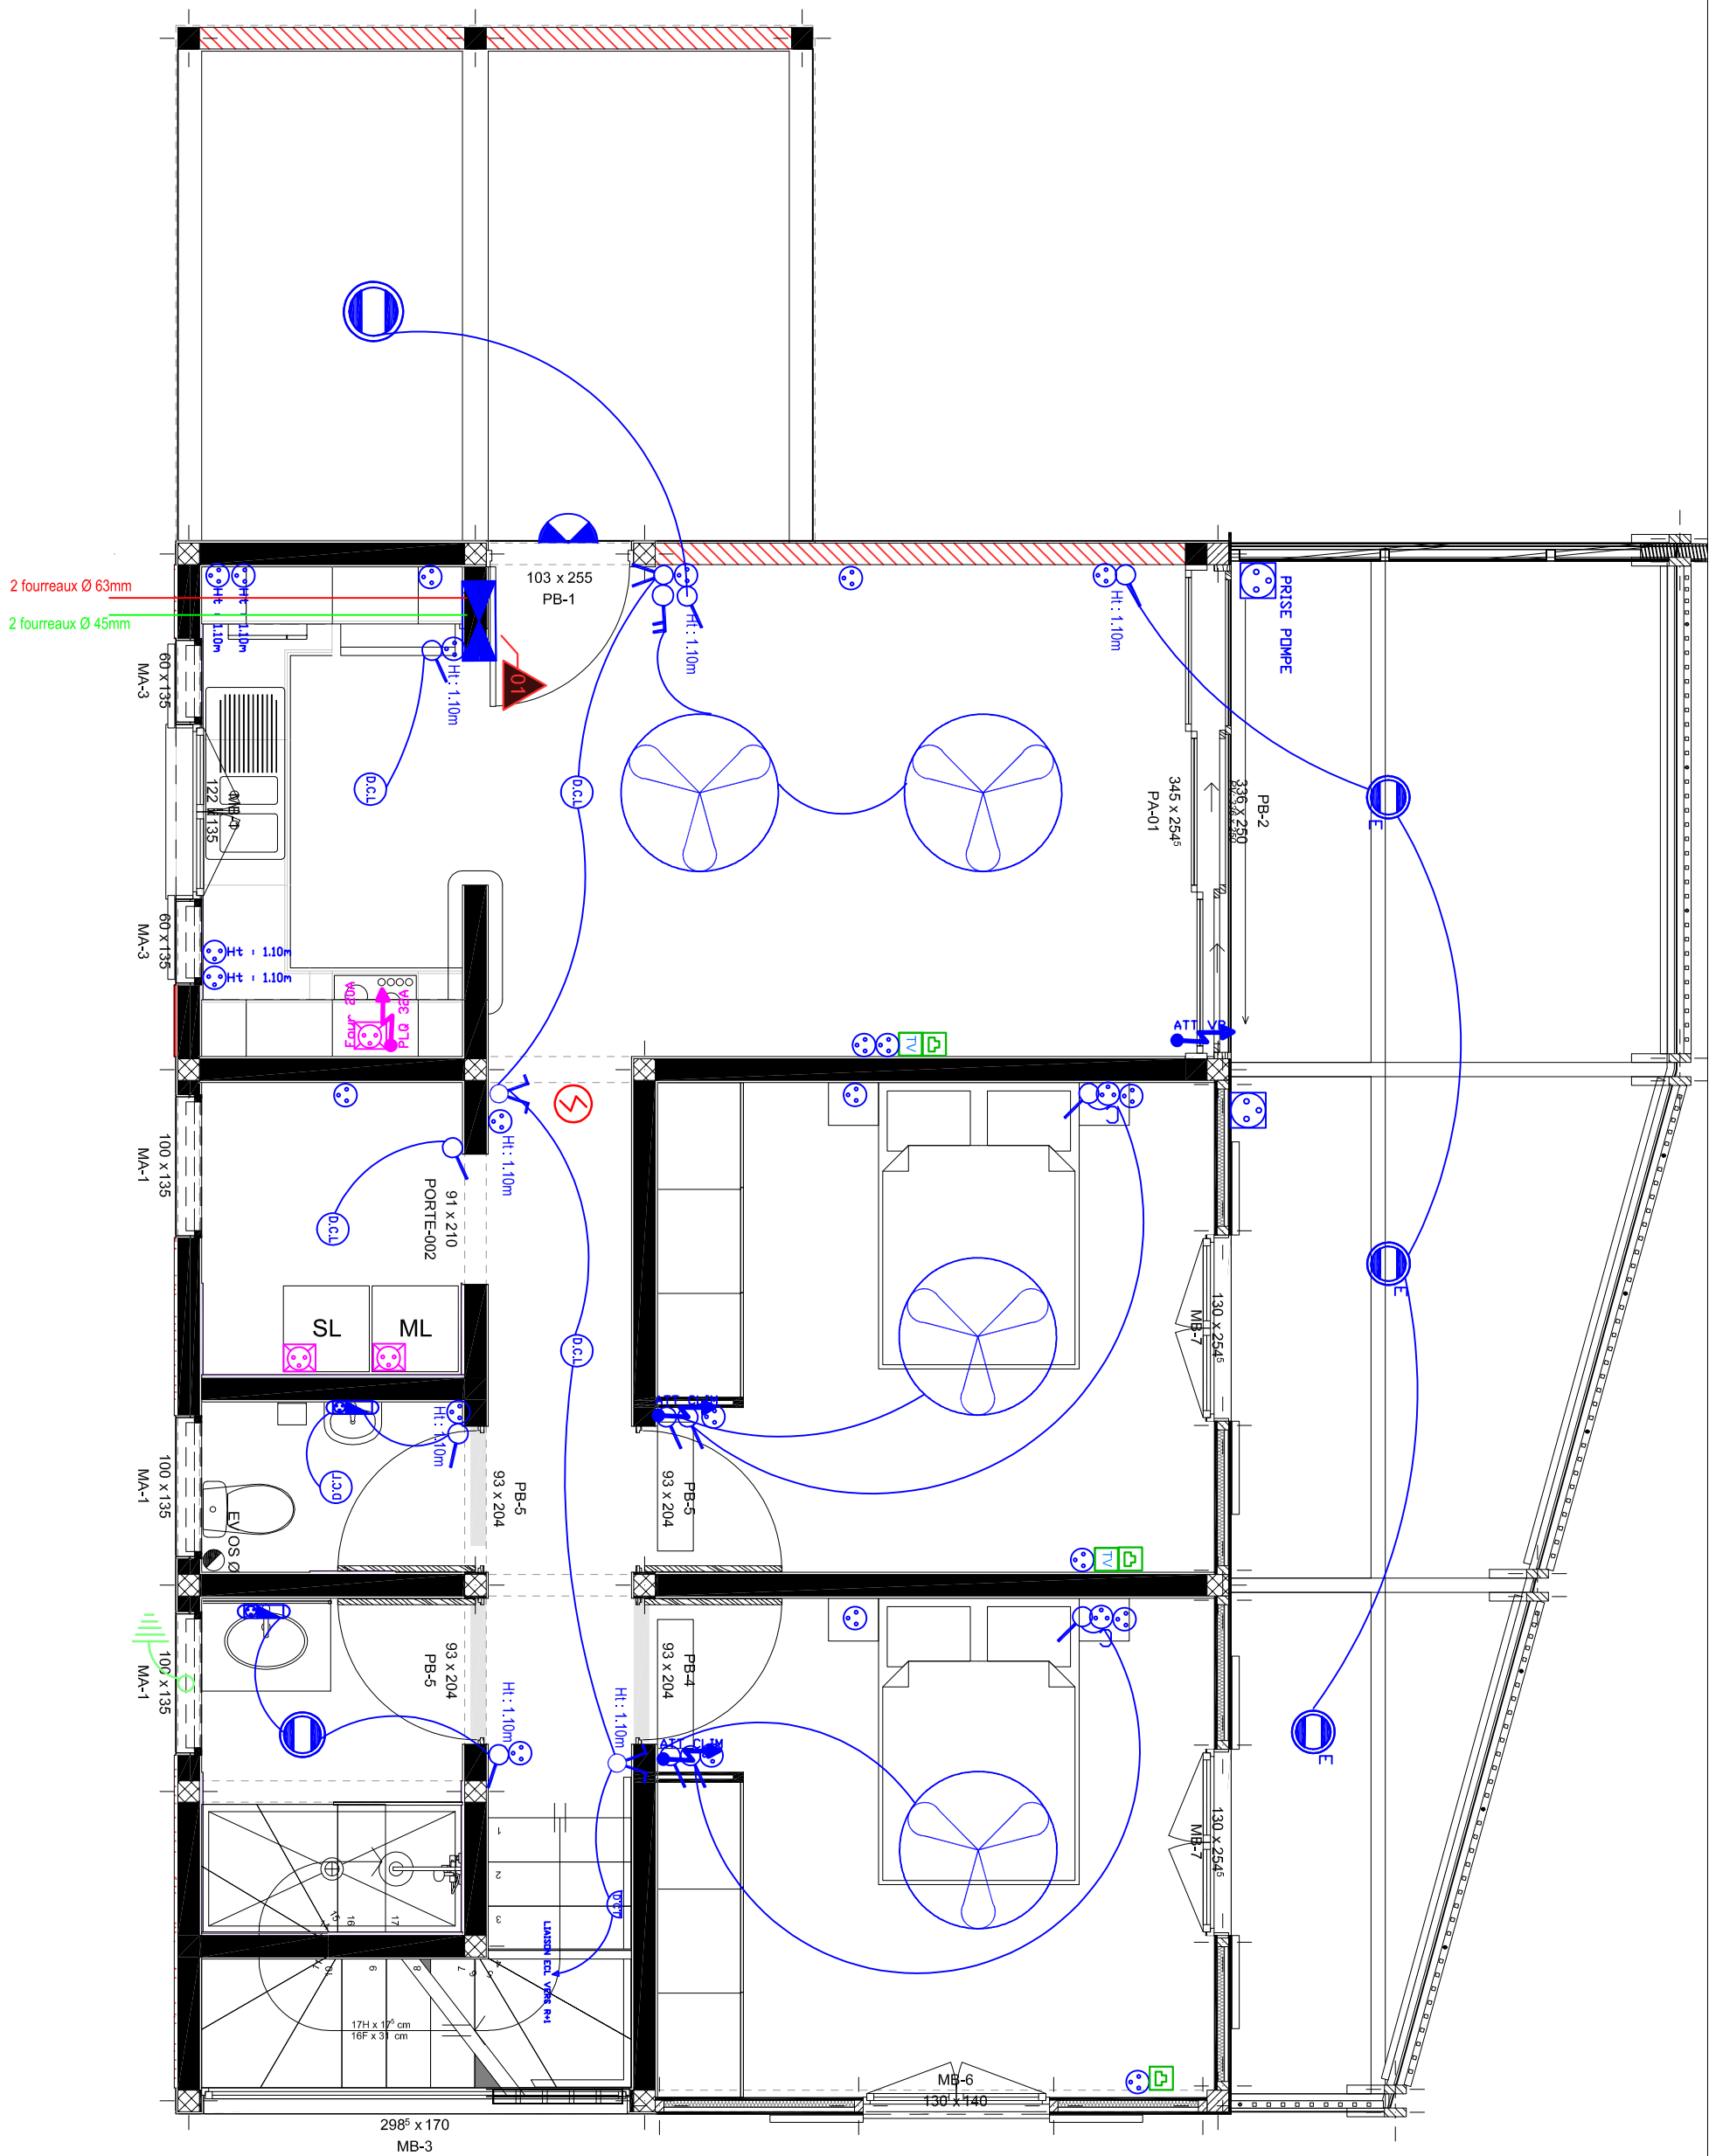



ab architecture
Atelier d'architecture
33 av. du Général de Gaulle
97300 CAYENNE
Tél. : 0594 298 810
Fax : 0594 389 852

Maitre d'ouvrage :
Régiment du Service Militaire adapté
de la Guyane

Maitre d'oeuvre :
AB ARCHITECTURE

Typologie T5 A

Réalisation de 33 logements de fonction
au sein du quartier Némio
Commune de Saint-Laurent-Du-Maroni

PLAN ELECTRICITE

Etage
1:50
DCE

EL09
09-2025
P17

