


LEGENDE

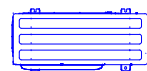

Unité extérieure



Unité intérieure



Descente fluide frigorigène



Réseau fluide frigorigène



Evacuation condensat



Sens du fluide :

Réalisation de 33 logements de fonction
au sein du quartier Némó - Saint Jean du
Maroni



RSMA GUYANE

Ensemble quartier Némó
quart – St Jean
97320
Saint Laurent du Maroni

DCE



40 Chemin Constant Chlore
Espace GuyanAmazon - 2eme étage
97354 - REMIRE-MONTJOLY



854 rte de Rémire imm Patawa
97354 - REMIRE-MONTJOLY



854 rte de Rémire imm Patawa
97354 - REMIRE-MONTJOLY

Titre

**PLAN D'IMPLANTATION
CLIMATISATION**

N°

CLIM01 à
CLIM09

Date

09/09/25


Rf

Plans
DCE

Echelle

1:50

DCE

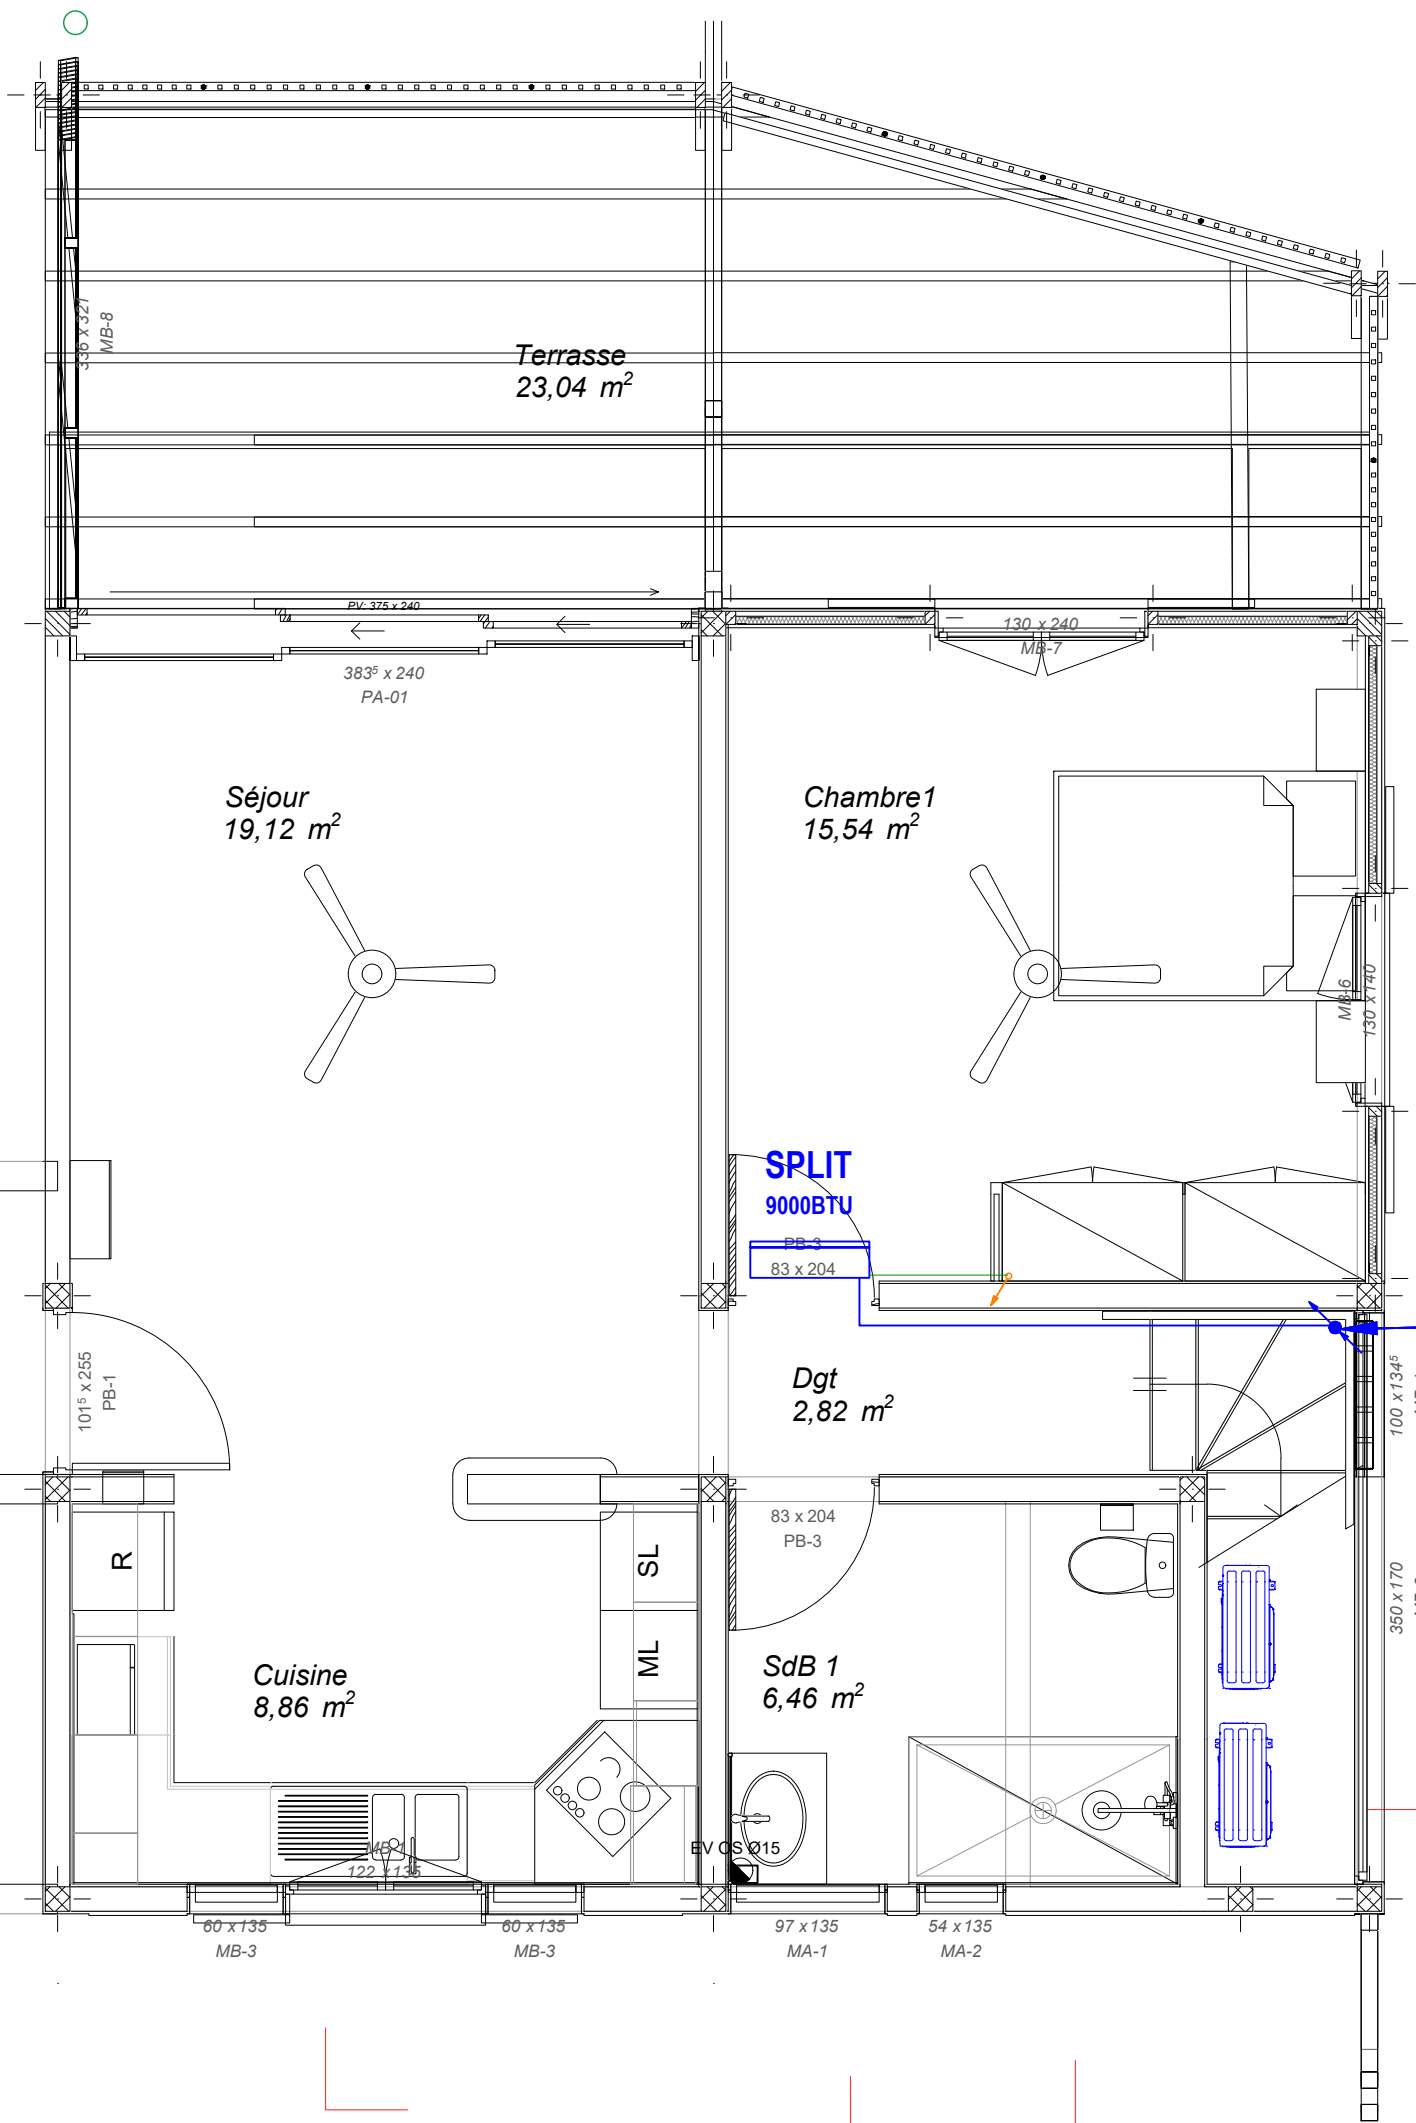

B2

C

B

A

D

B

Remontée fluide frigorigène
Vers R+1



ab architecture
atelier d'architectes
32 av. du Général de Gaulle
97300 CAYENNE
tel. 0594 298 810
fax. 0594 389 852

Maître d'ouvrage :
Régiment du Service Militaire adapté de la Guyane

Maître d'oeuvre :
AB ARCHITECTURE


**Réalisation de 33 logements de
fonction au sein du quartier Némé
Saint-jean du Maroni**
Commune de Saint-Laurent-Du-Maroni


Signature client :

1:50

**T3C PMR - RDC
CLIMATISATION**

CLIM 01
09-2025
DCE 01

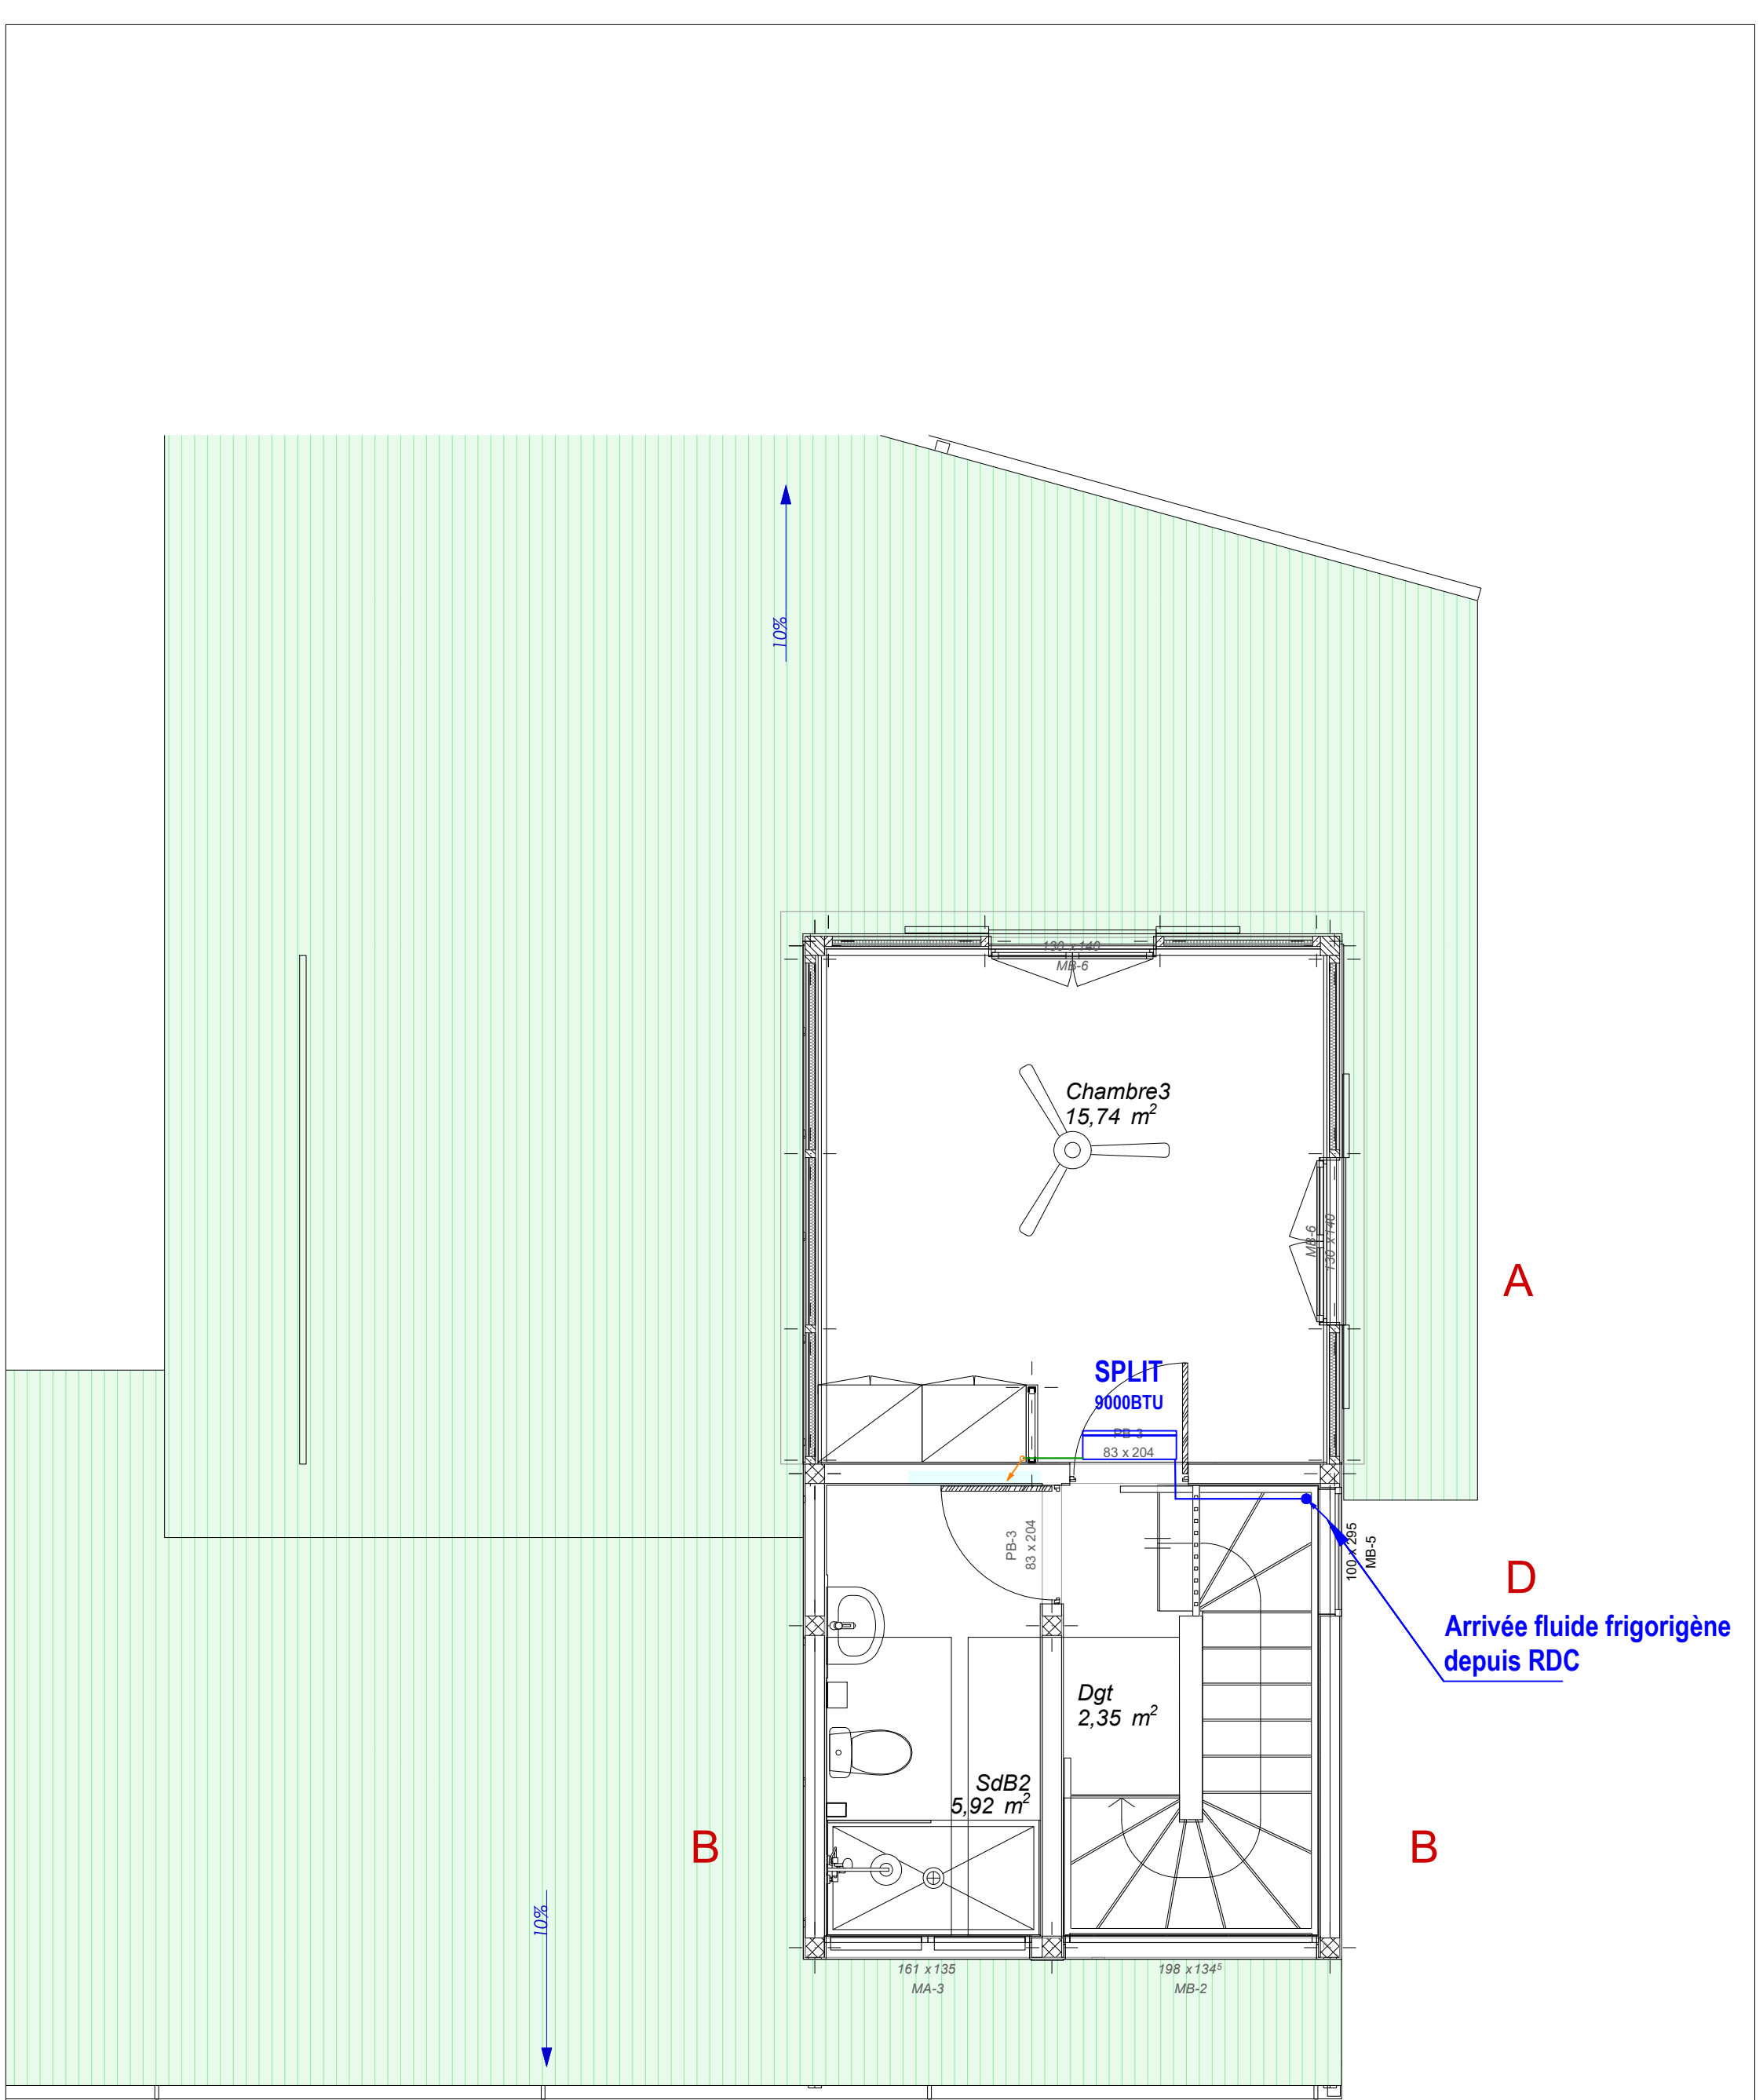

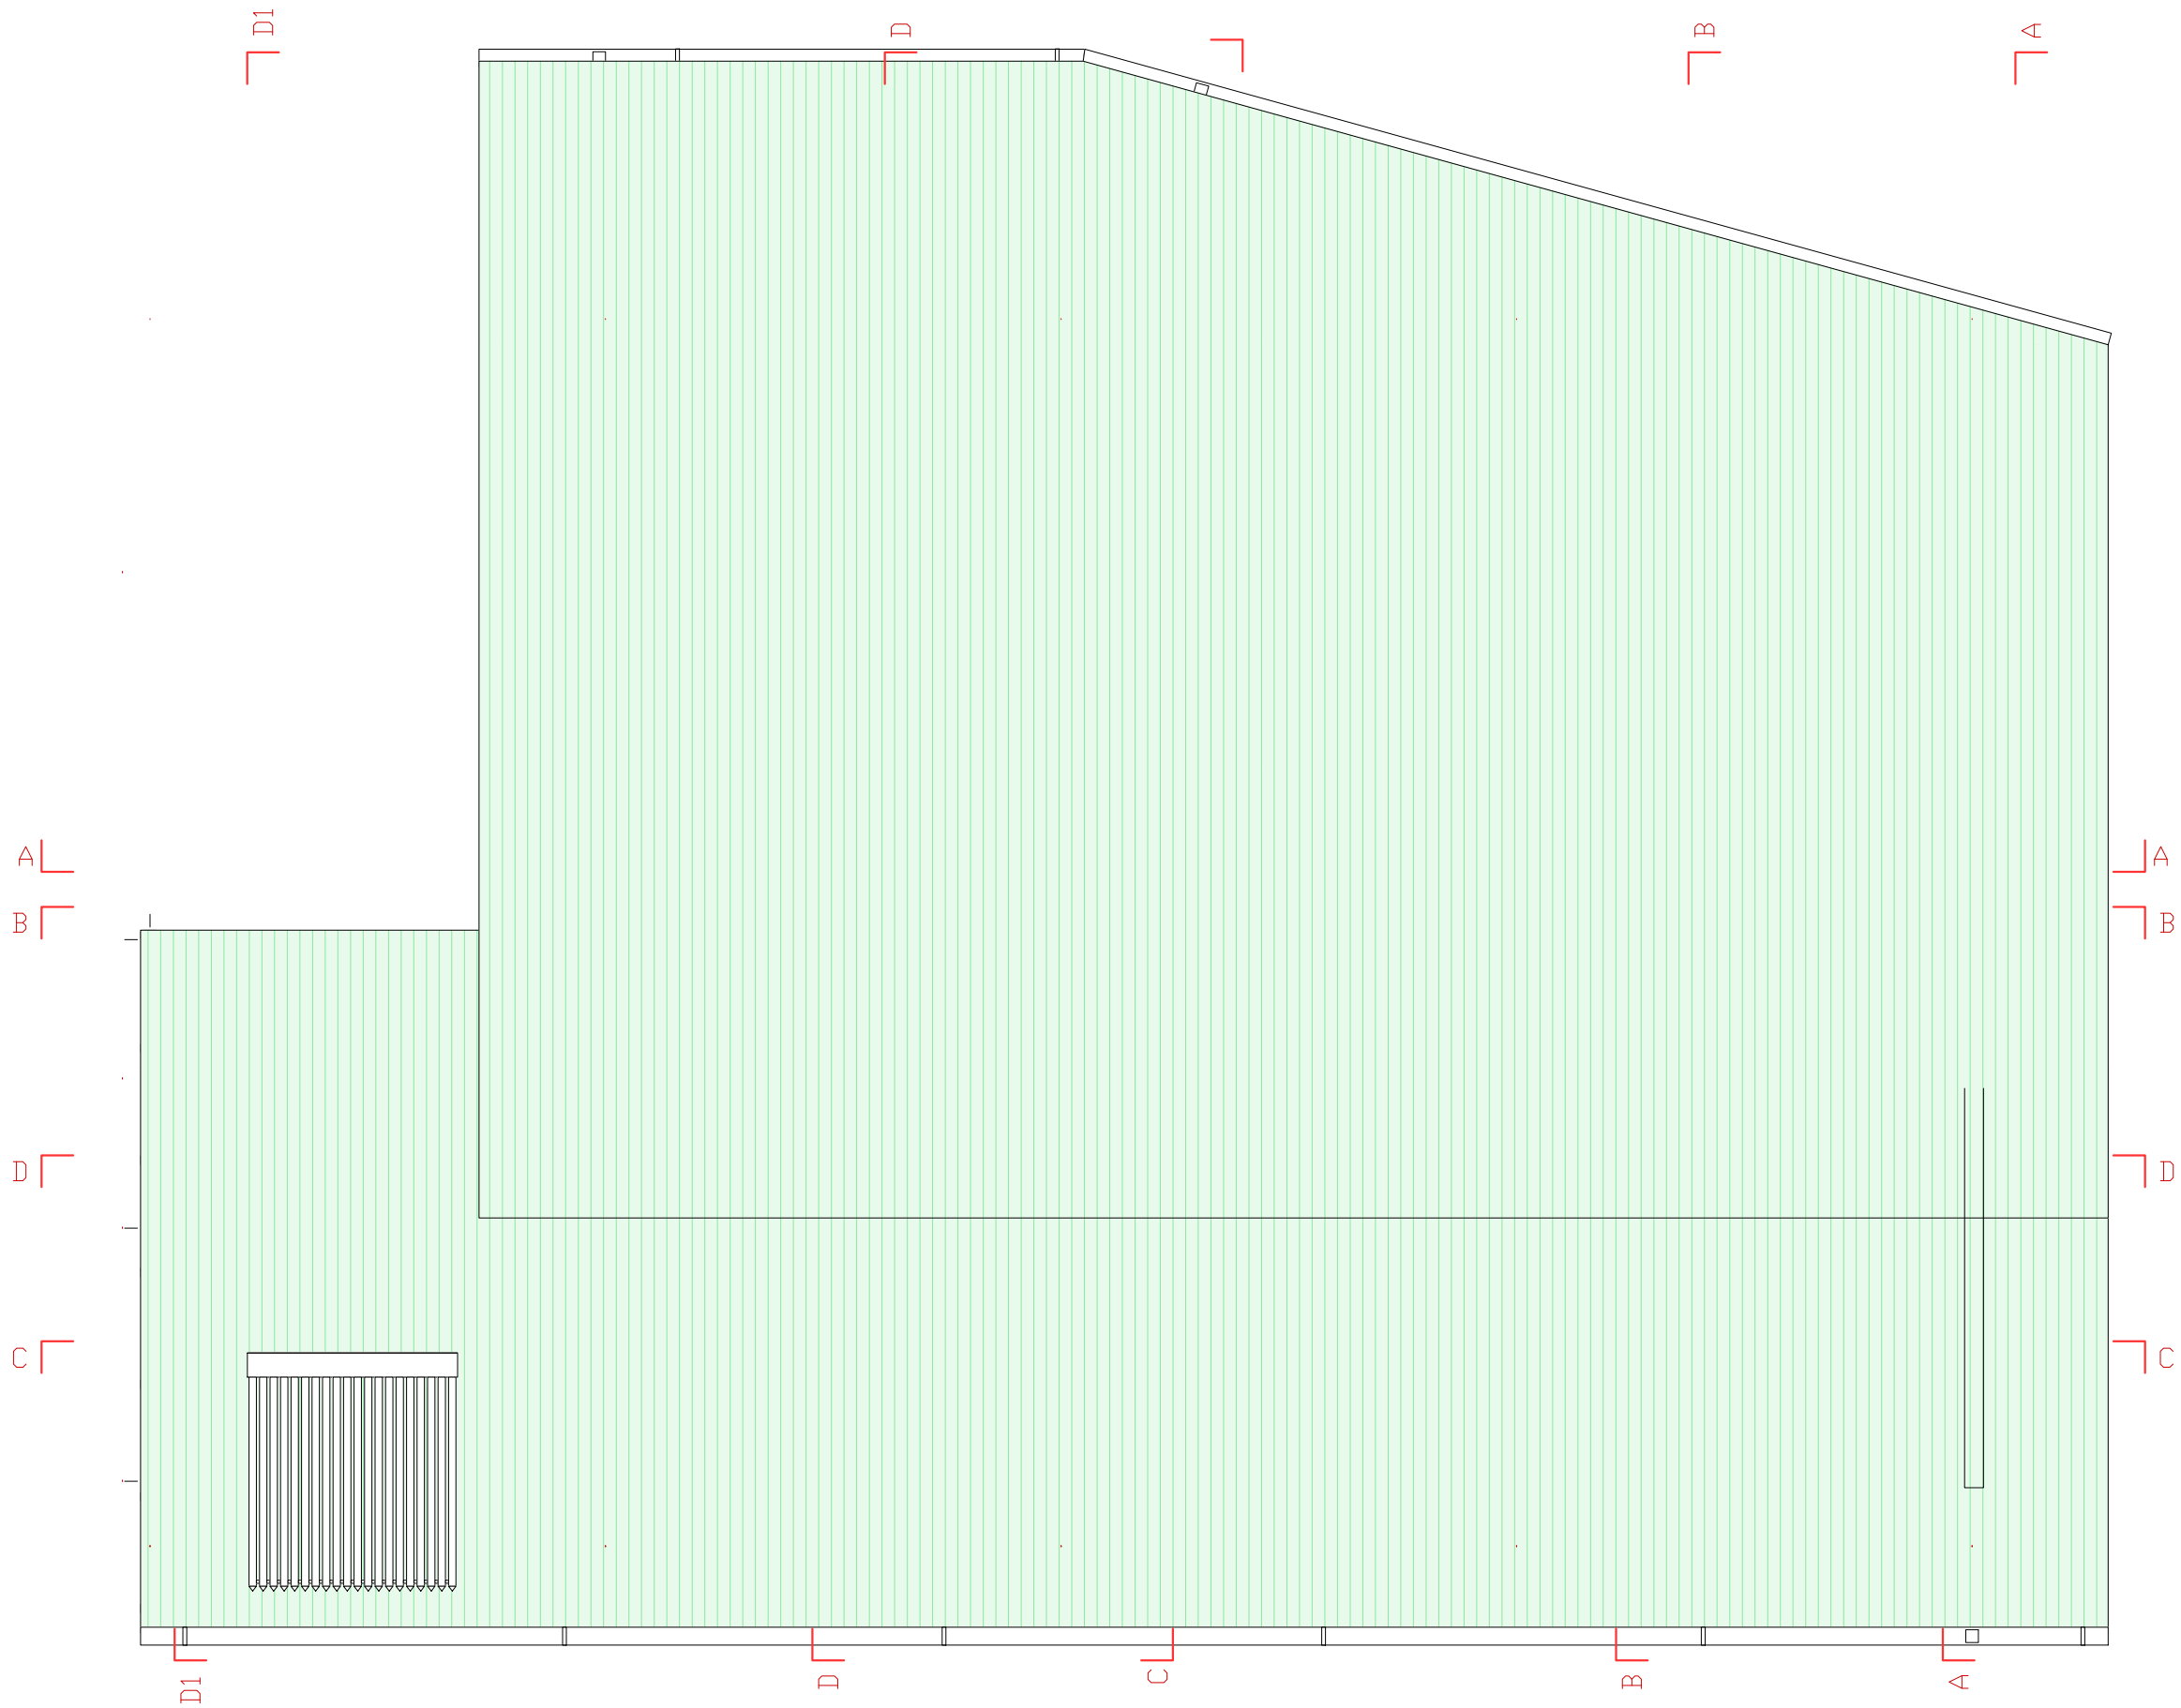

ab architecture
atelier d'architectes
32 av. du Général de Gaulle
97300 CAYENNE
tel. 0594 298 810
fax. 0594 389 852

Maître d'ouvrage :
Régiment du Service Militaire adapté de la Guyane


Maître d'oeuvre :
AB ARCHITECTURE

**Réalisation de 33 logements de
fonction au sein du quartier Némó
Saint-jean du Maroni**
Commune de Saint-Laurent-Du-Maroni

Signature client :

**T3B - R+1
CLIMATISATION**
1:50

CLIM 02
09-2025
DCE⁰¹

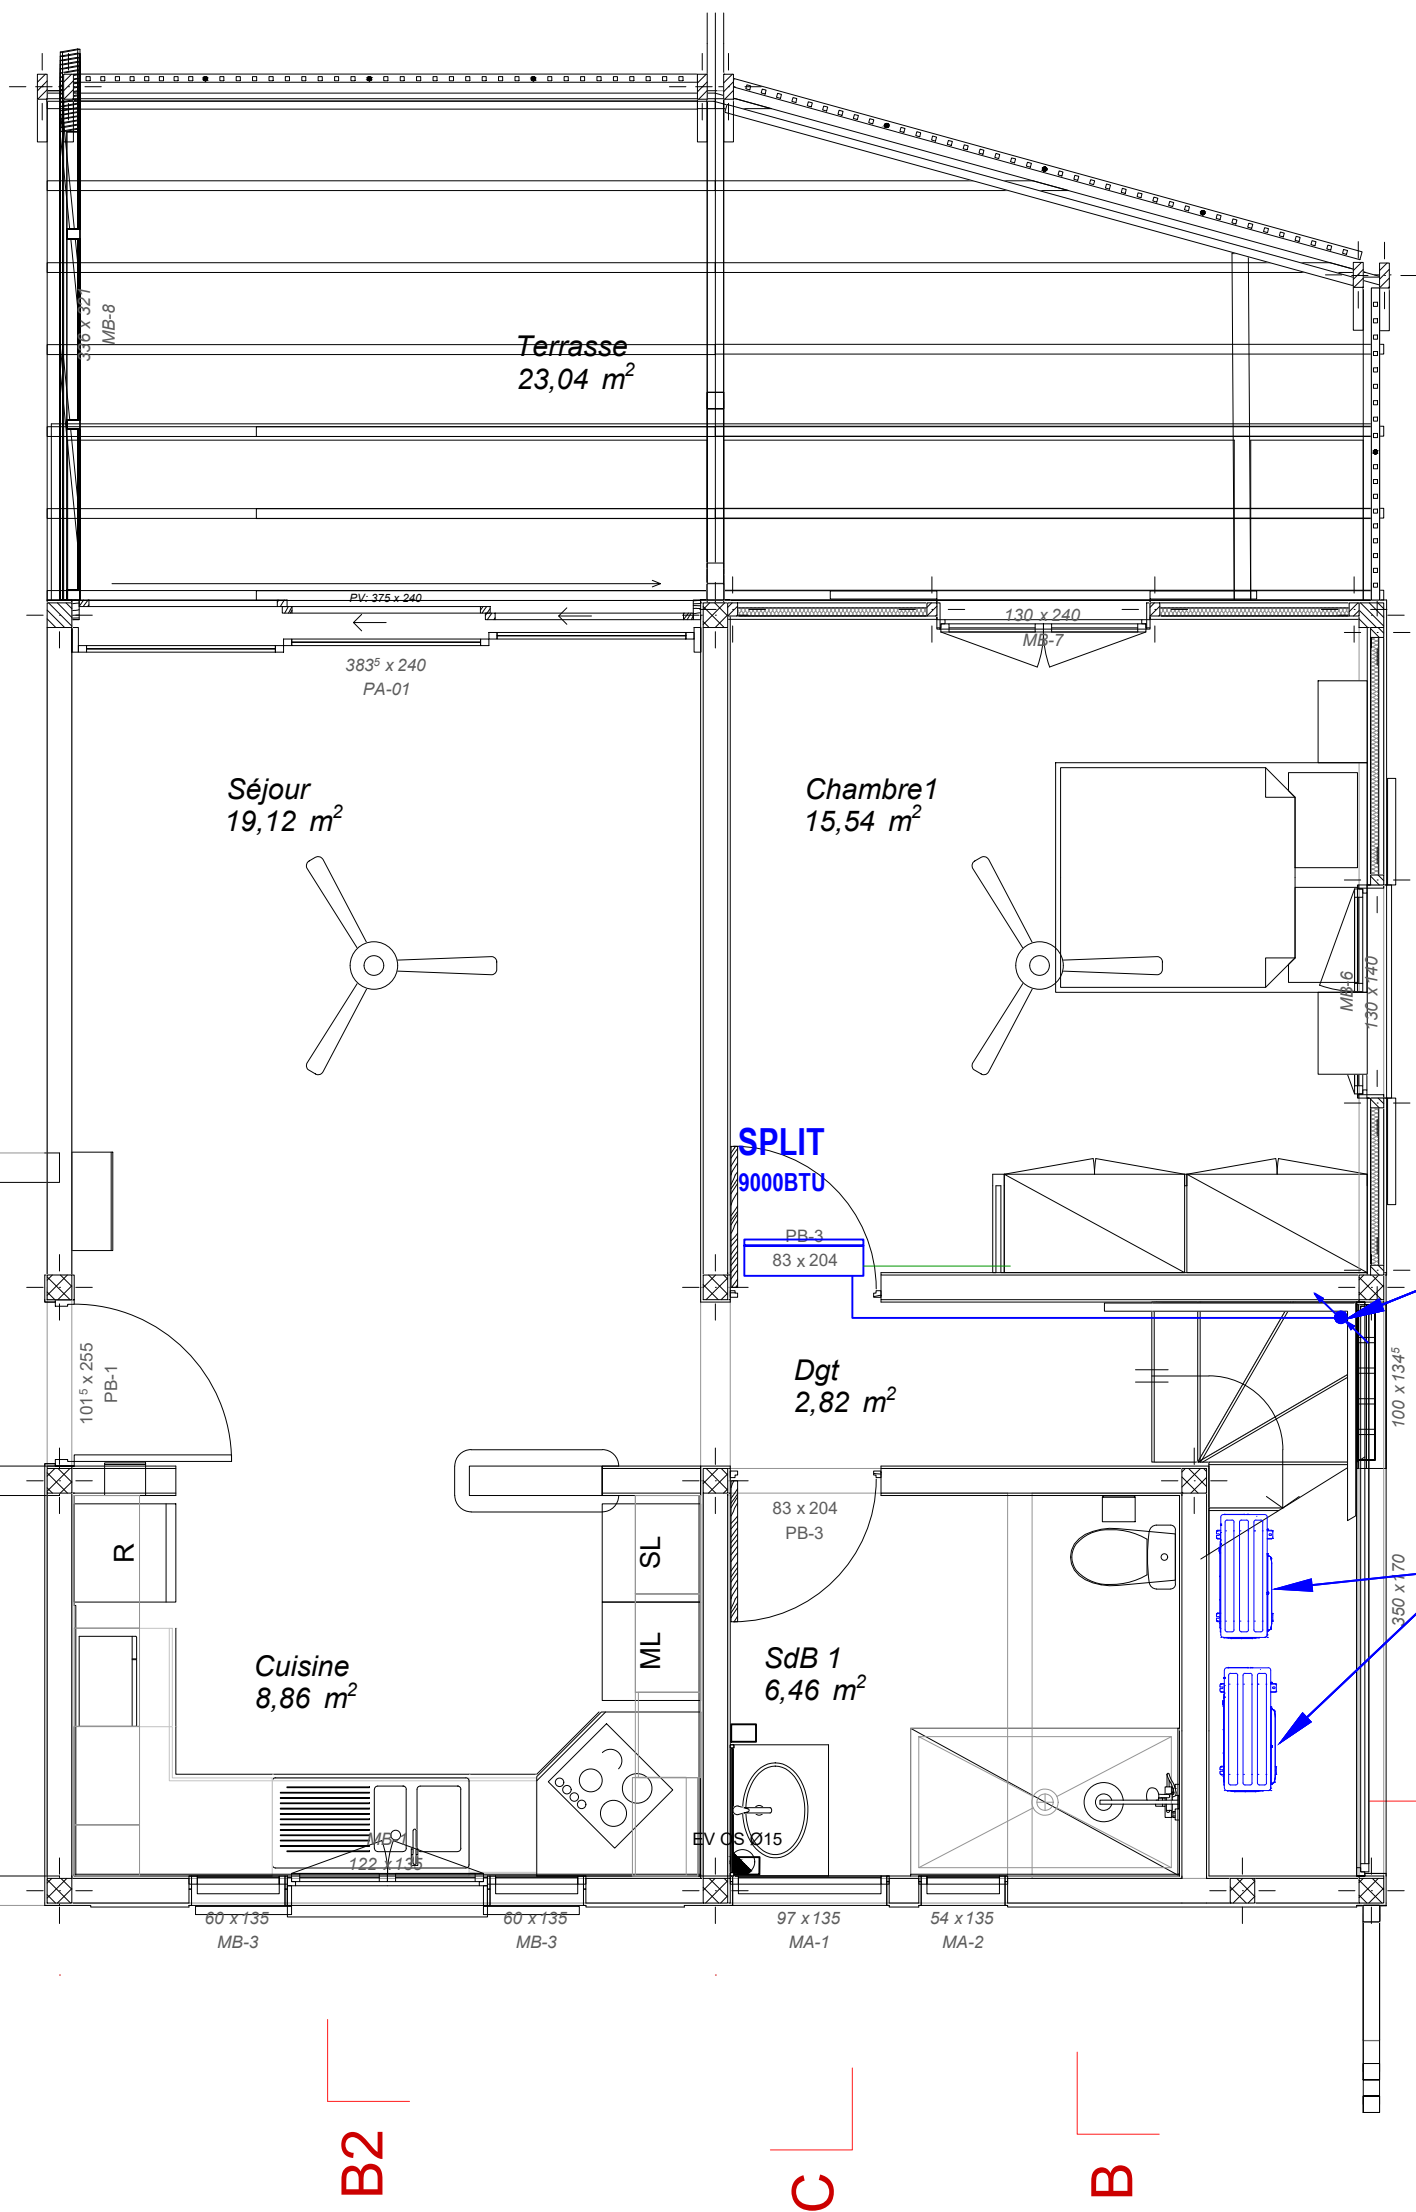

ab architecture
atelier d'architectes
22 av. du Général de Gaulle
97300 CAYENNE
tel. 0594 298 816
fax. 0594 389 852
mailto:ab@ab-architecture.fr

Maître d'ouvrage :
Régiment du Service Militaire adapté de la Guyane

Maître d'oeuvre :
AB ARCHITECTURE


**Réalisation de 33 logements de
fonction au sein du quartier Némó
Saint-jean du Maroni**
Commune de Saint-Laurent-Du-Maroni

Signature client :

1:50

**T3C - RDC
CLIMATISATION**

CLIM 03
09-2025
DCE 01

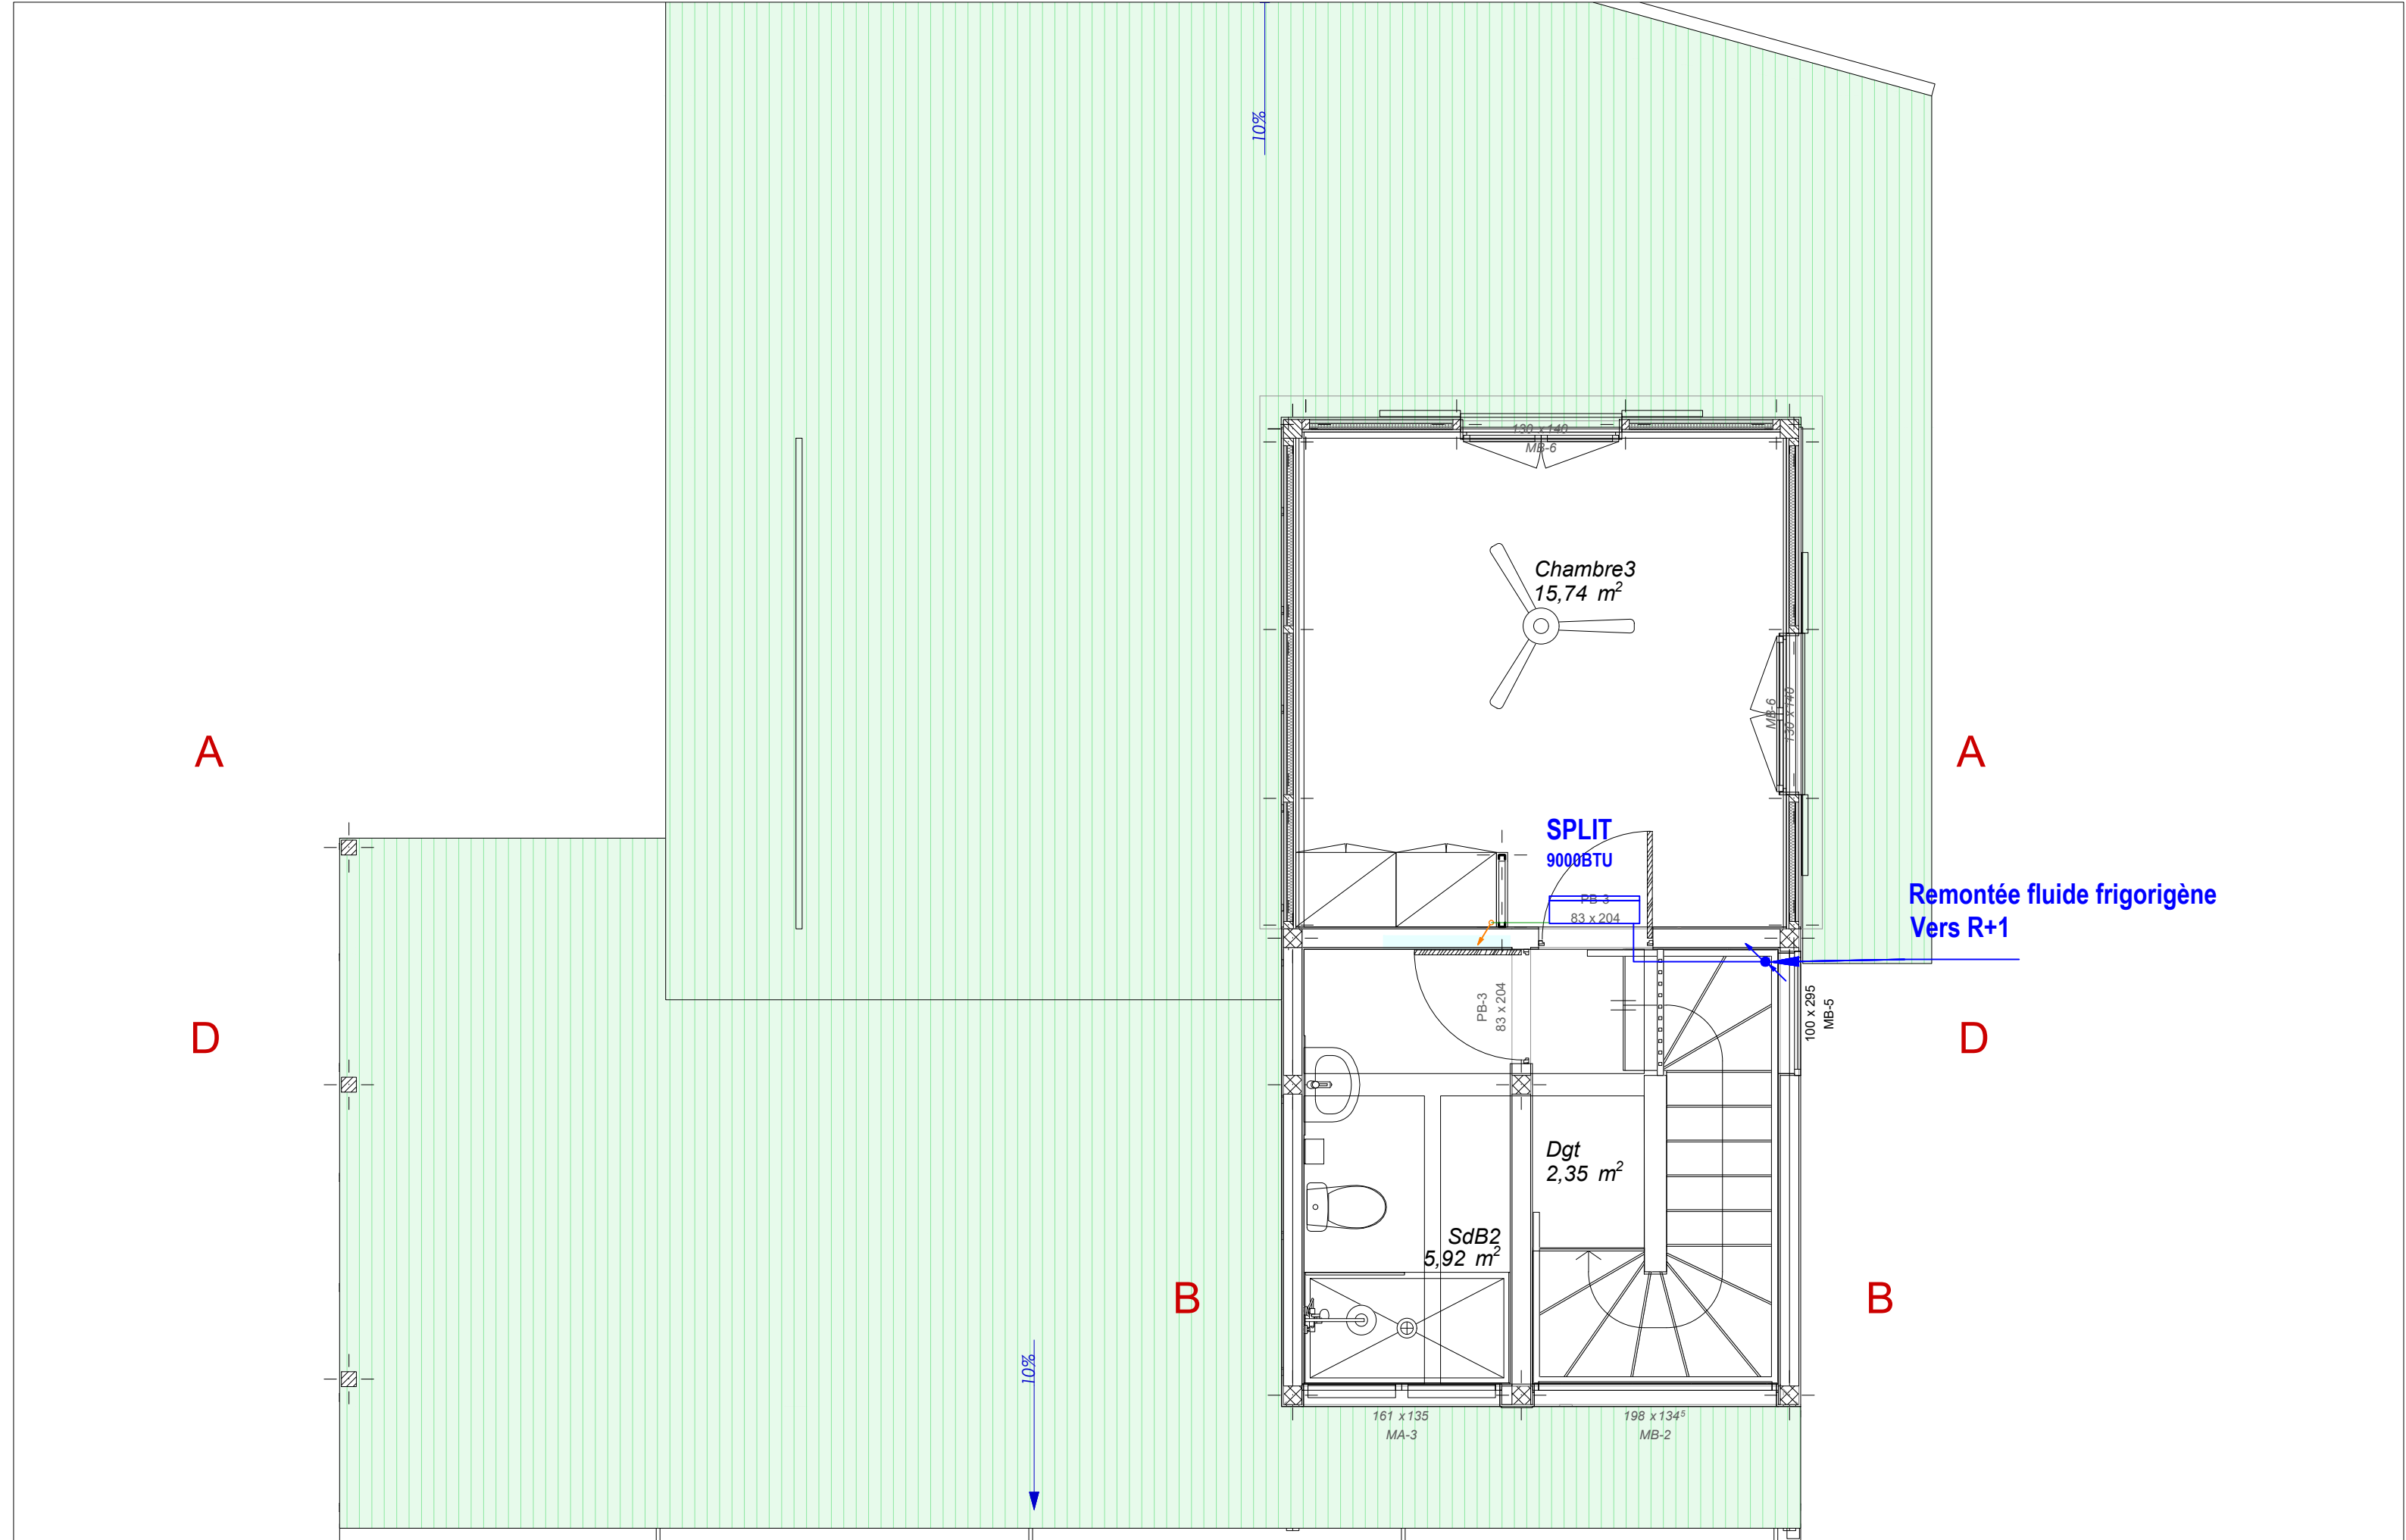

ab architecture
atelier d'architectes
32 av. du Général de Gaulle
97300 CAYENNE
tel. 0594 298 810
fax. 0594 389 852

Maître d'ouvrage :
Régiment du Service Militaire adapté de la Guyane


Maître d'oeuvre :
AB ARCHITECTURE

Réalisation de 33 logements de
fonction au sein du quartier Némé
Saint-jean du Maroni
Commune de Saint-Laurent-Du-Maroni

Signature client :

T3C - R+1
CLIMATISATION
1:50

CLIM 03
09-2025
DCE⁰¹

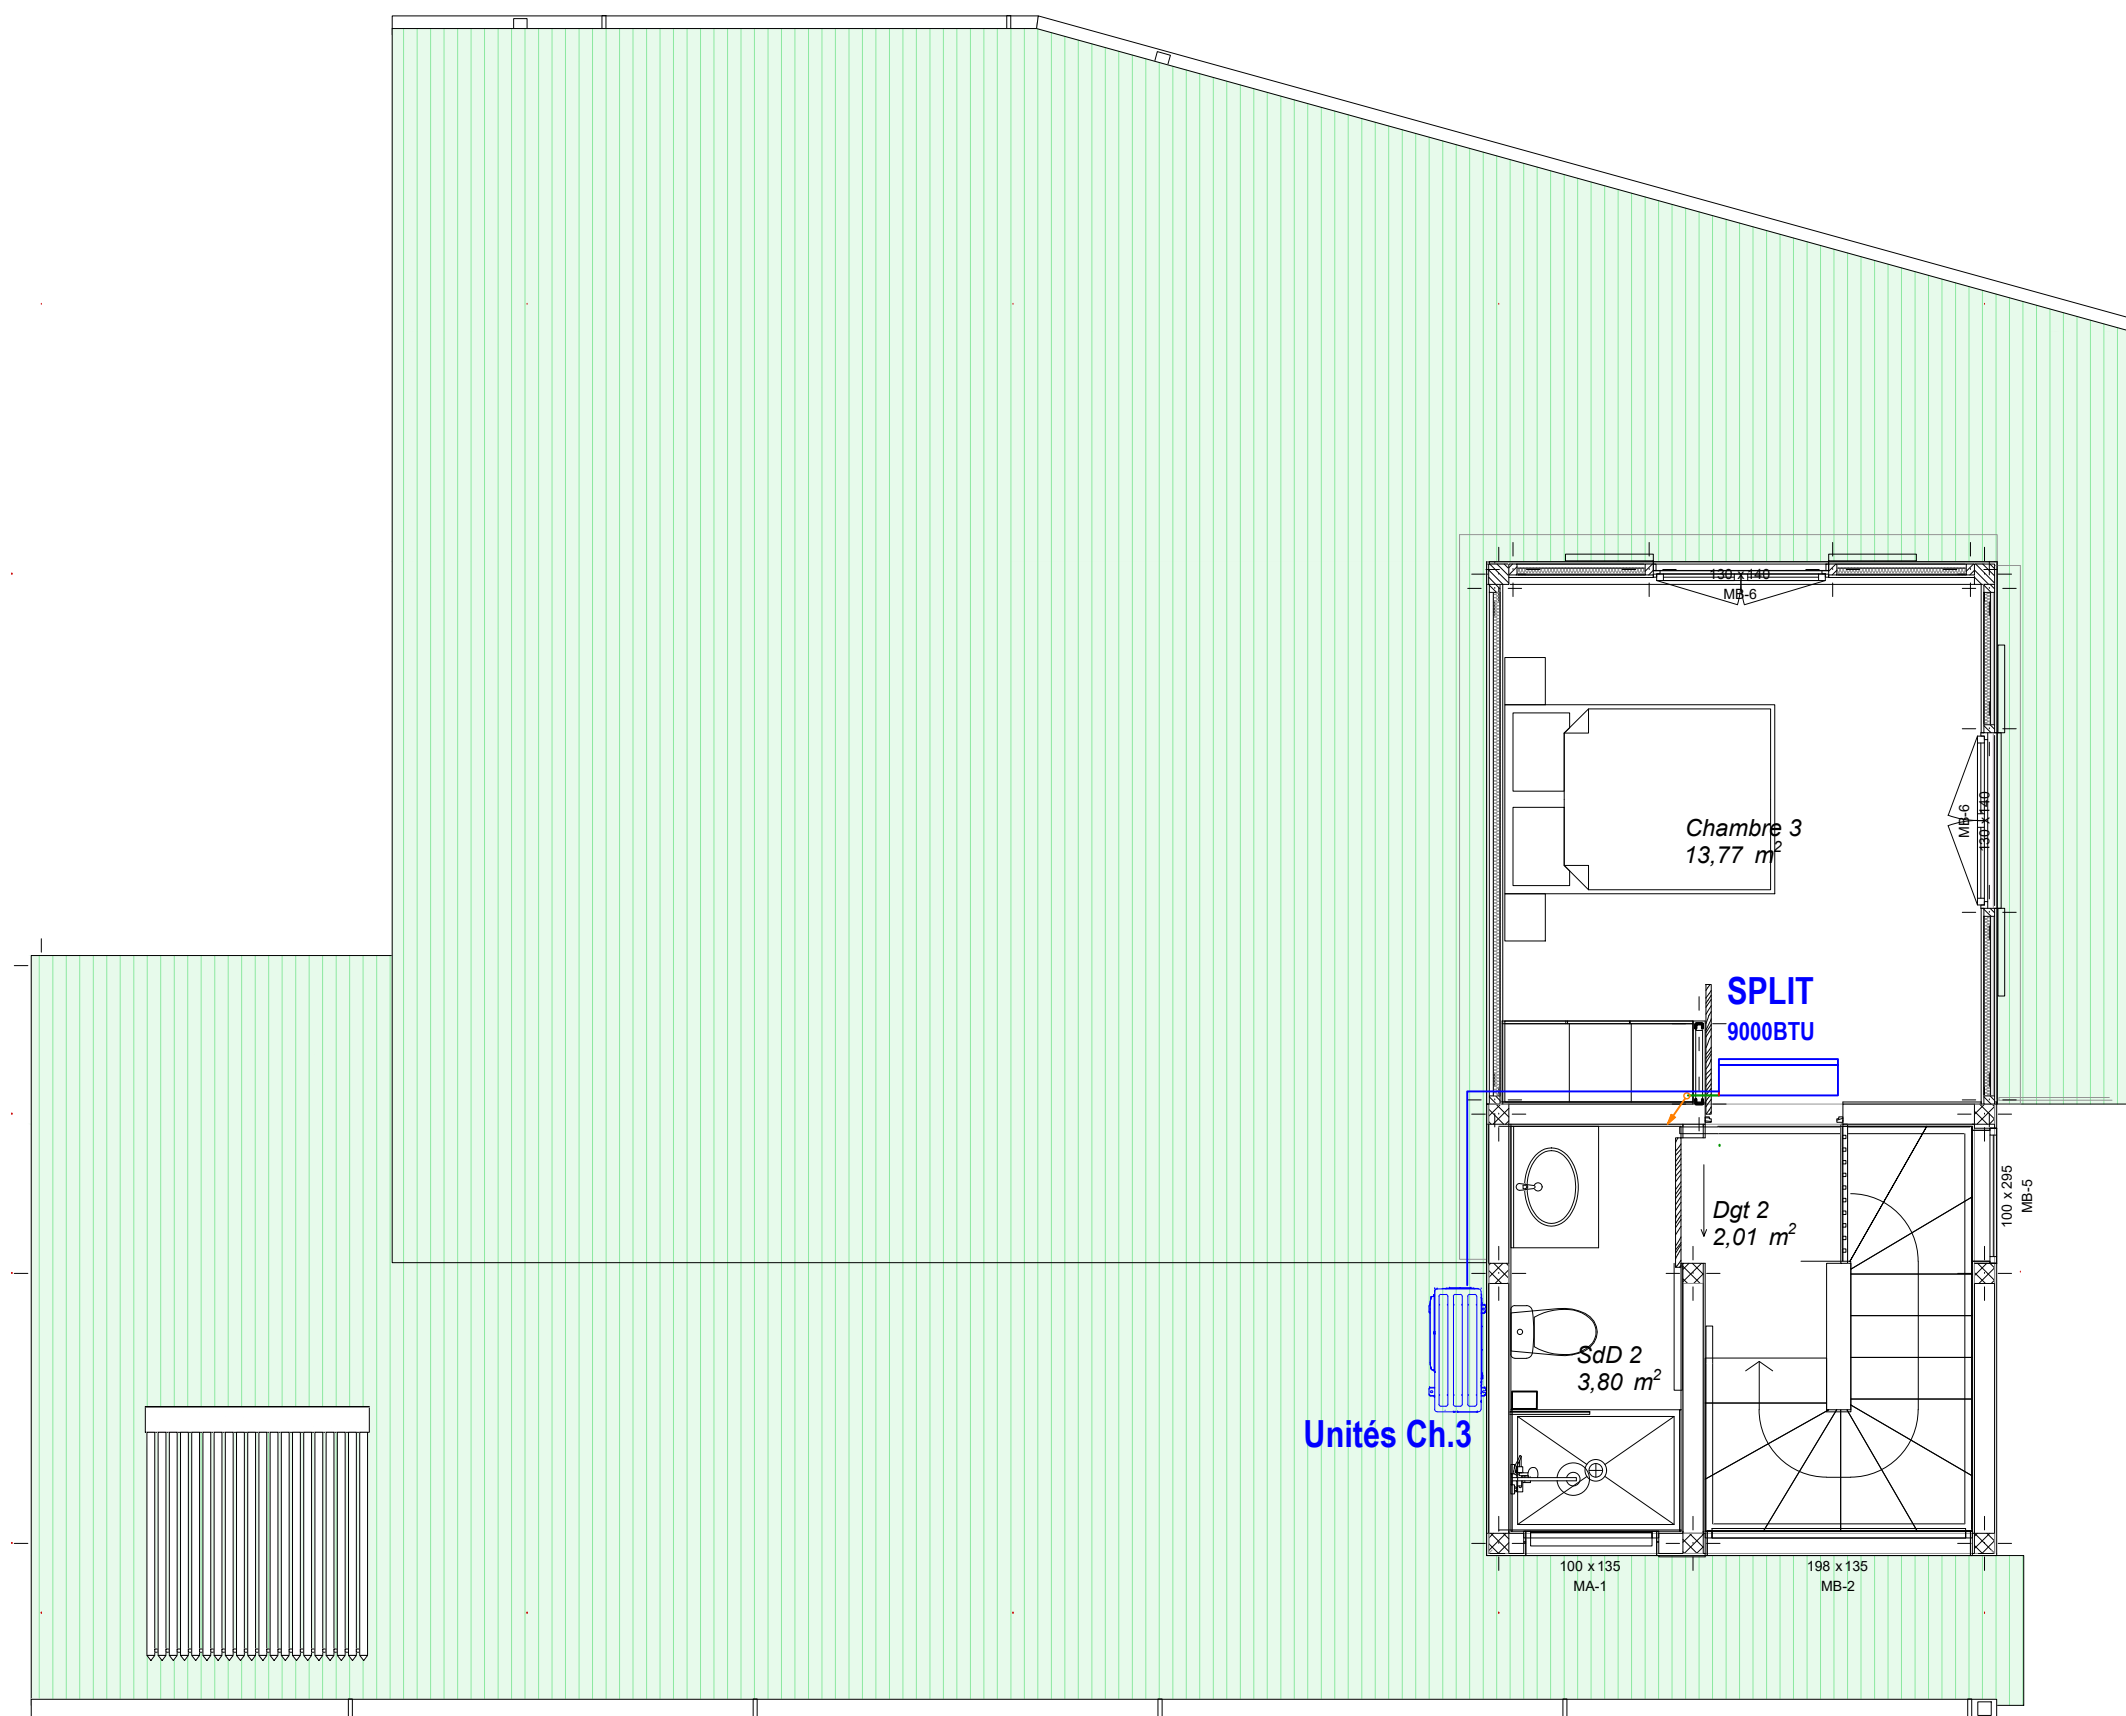

ab architecture
atelier d'architectes
32 av. du Général de Gaulle
97300 CAYENNE
tel. 0594 298 810
fax. 0594 389 852
mail atelier@abarchitecture.fr

Maître d'ouvrage :
Régiment du Service Militaire adapté de la Guyane

Maître d'oeuvre :
AB ARCHITECTURE

Réalisation de 33 logements de
fonction au sein du quartier Némé
Saint-jean du Maroni
Commune de Saint-Laurent-Du-Maroni

Signature client :


1:50

T4A PMR - R+1
CLIMATISATION

CLIM 04

09-2025

DCE⁰¹

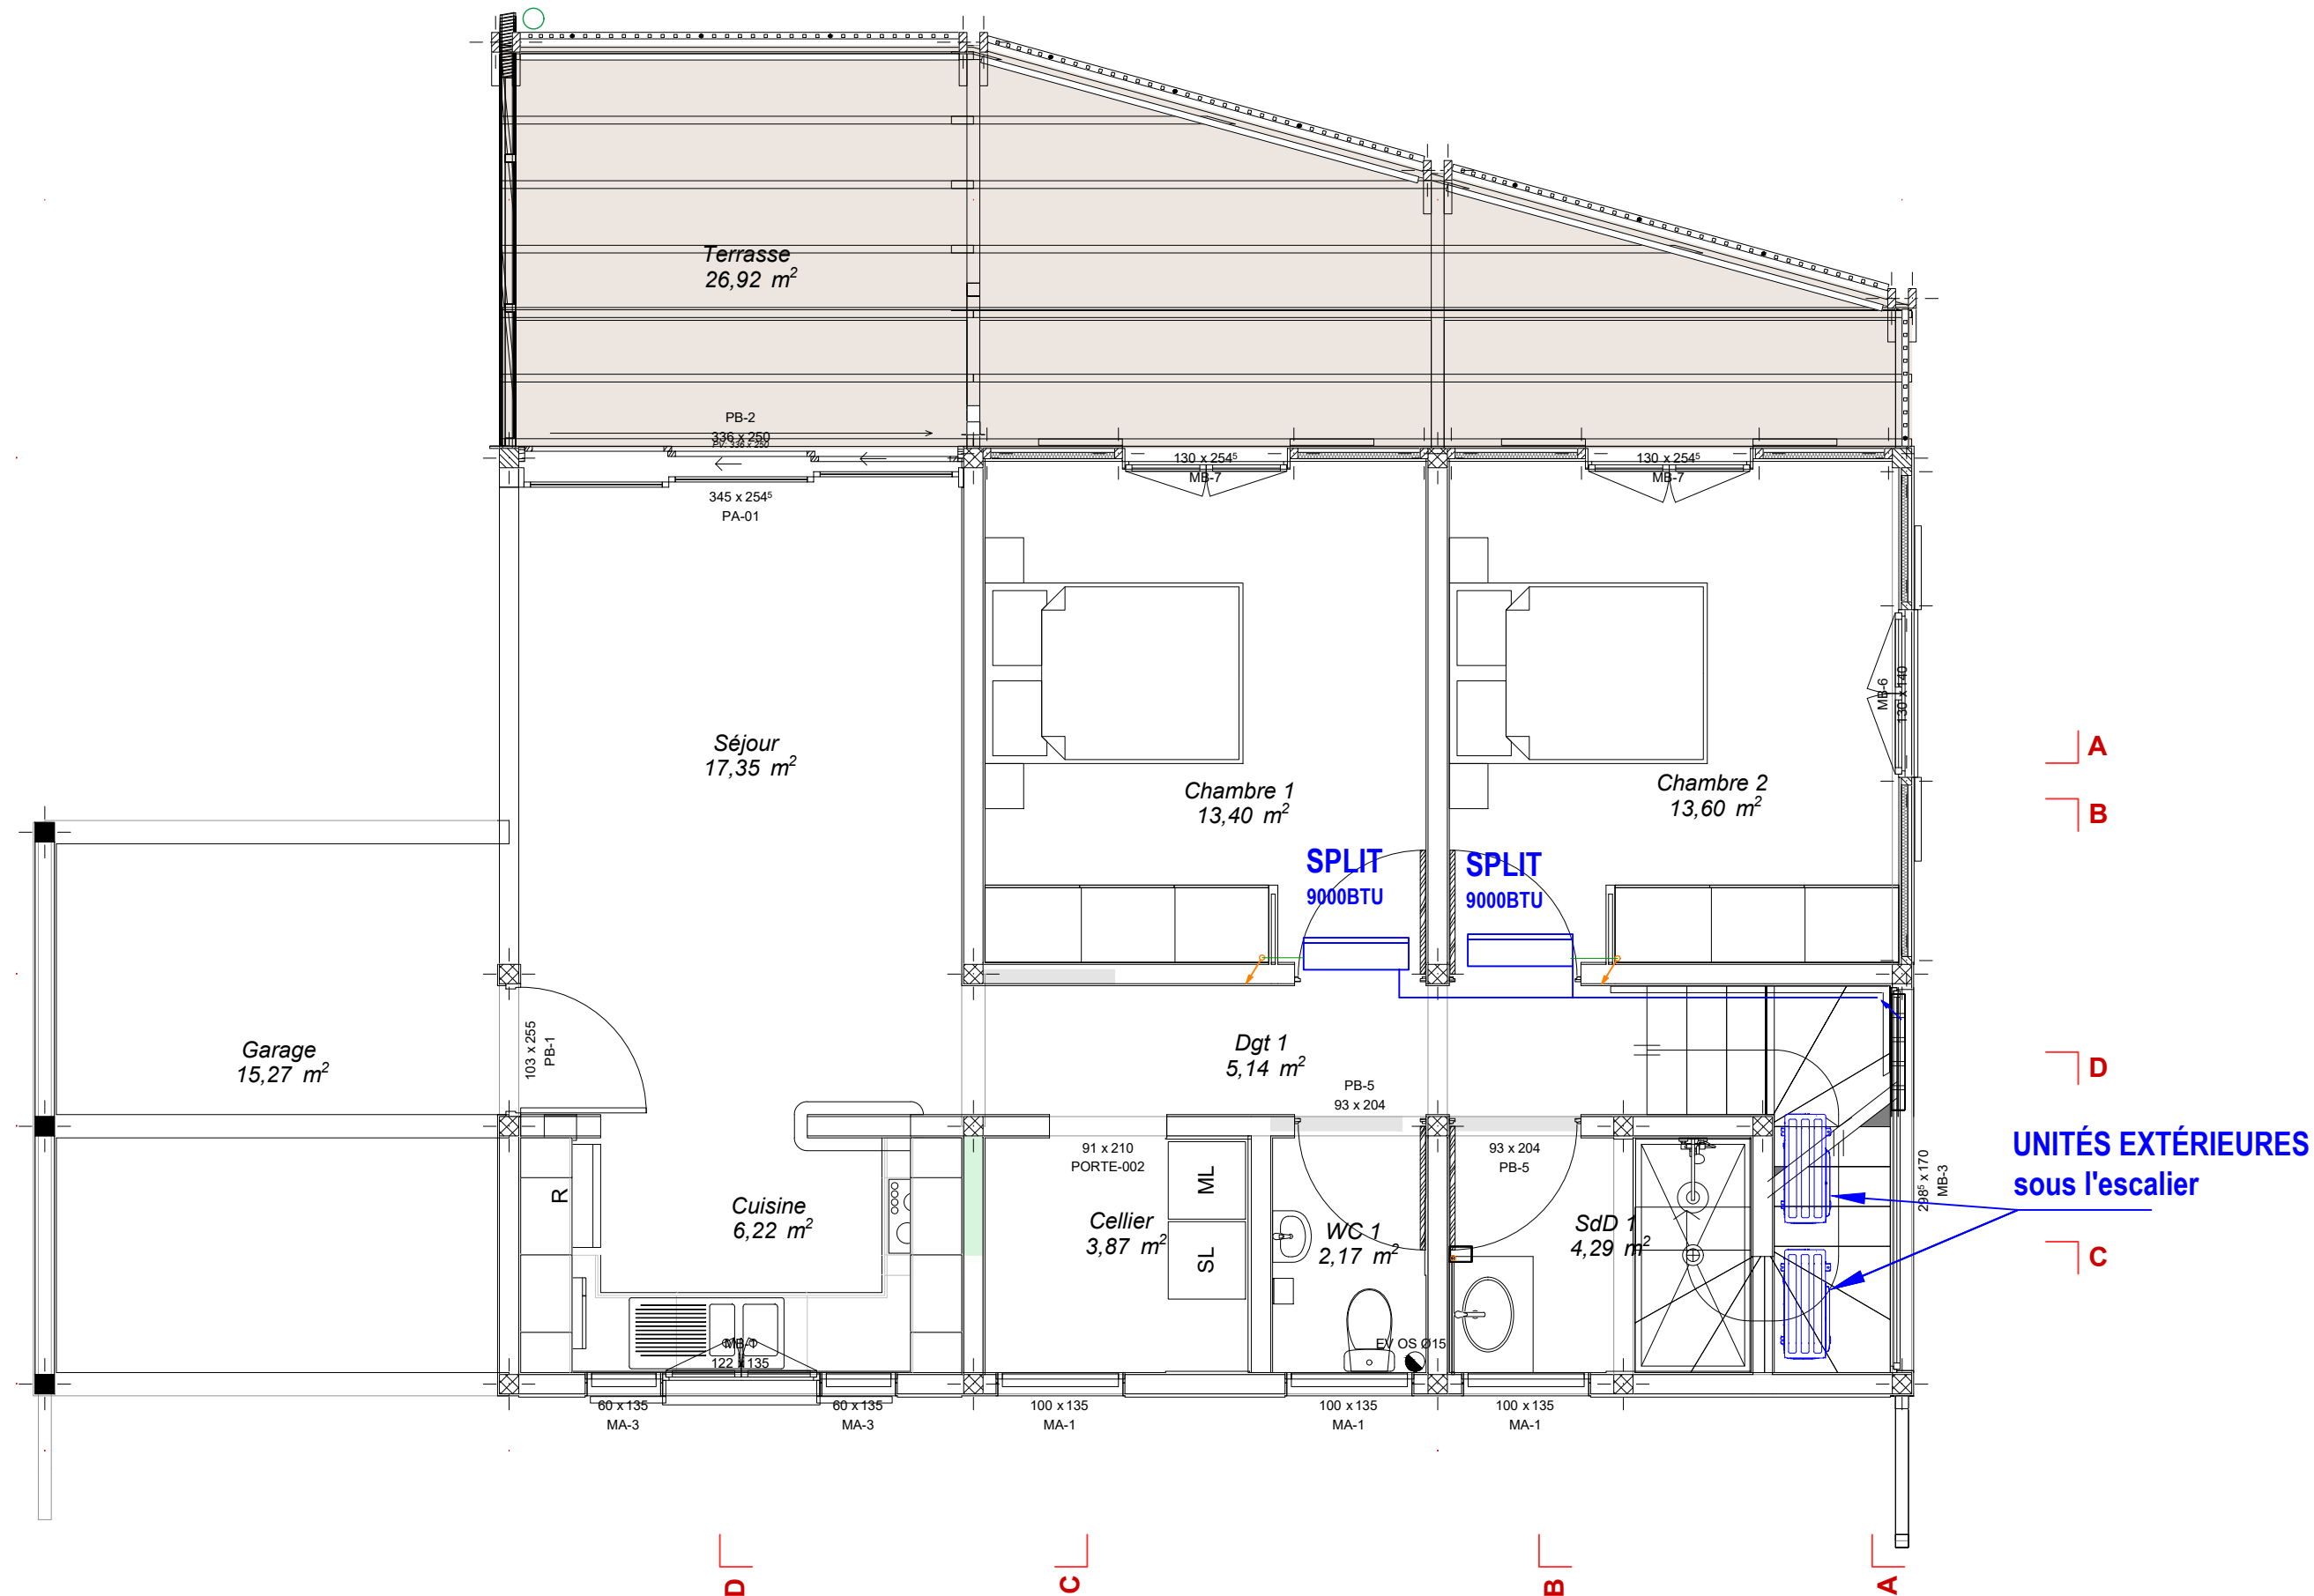

ab architecture
atelier d'architectes
32 av. du Général de Gaulle
97300 CAYENNE
tel. 0594 298 810
fax. 0594 389 852

Maître d'ouvrage :
Régiment du Service Militaire adapté de la Guyane

Maître d'oeuvre :
AB ARCHITECTURE


Réalisation de 33 logements de
fonction au sein du quartier Némé
Saint-jean du Maroni
Commune de Saint-Laurent-Du-Maroni

Signature client :

1:50

T4A - RDC
CLIMATISATION

CLIM 05
09-2025
DCE⁰¹

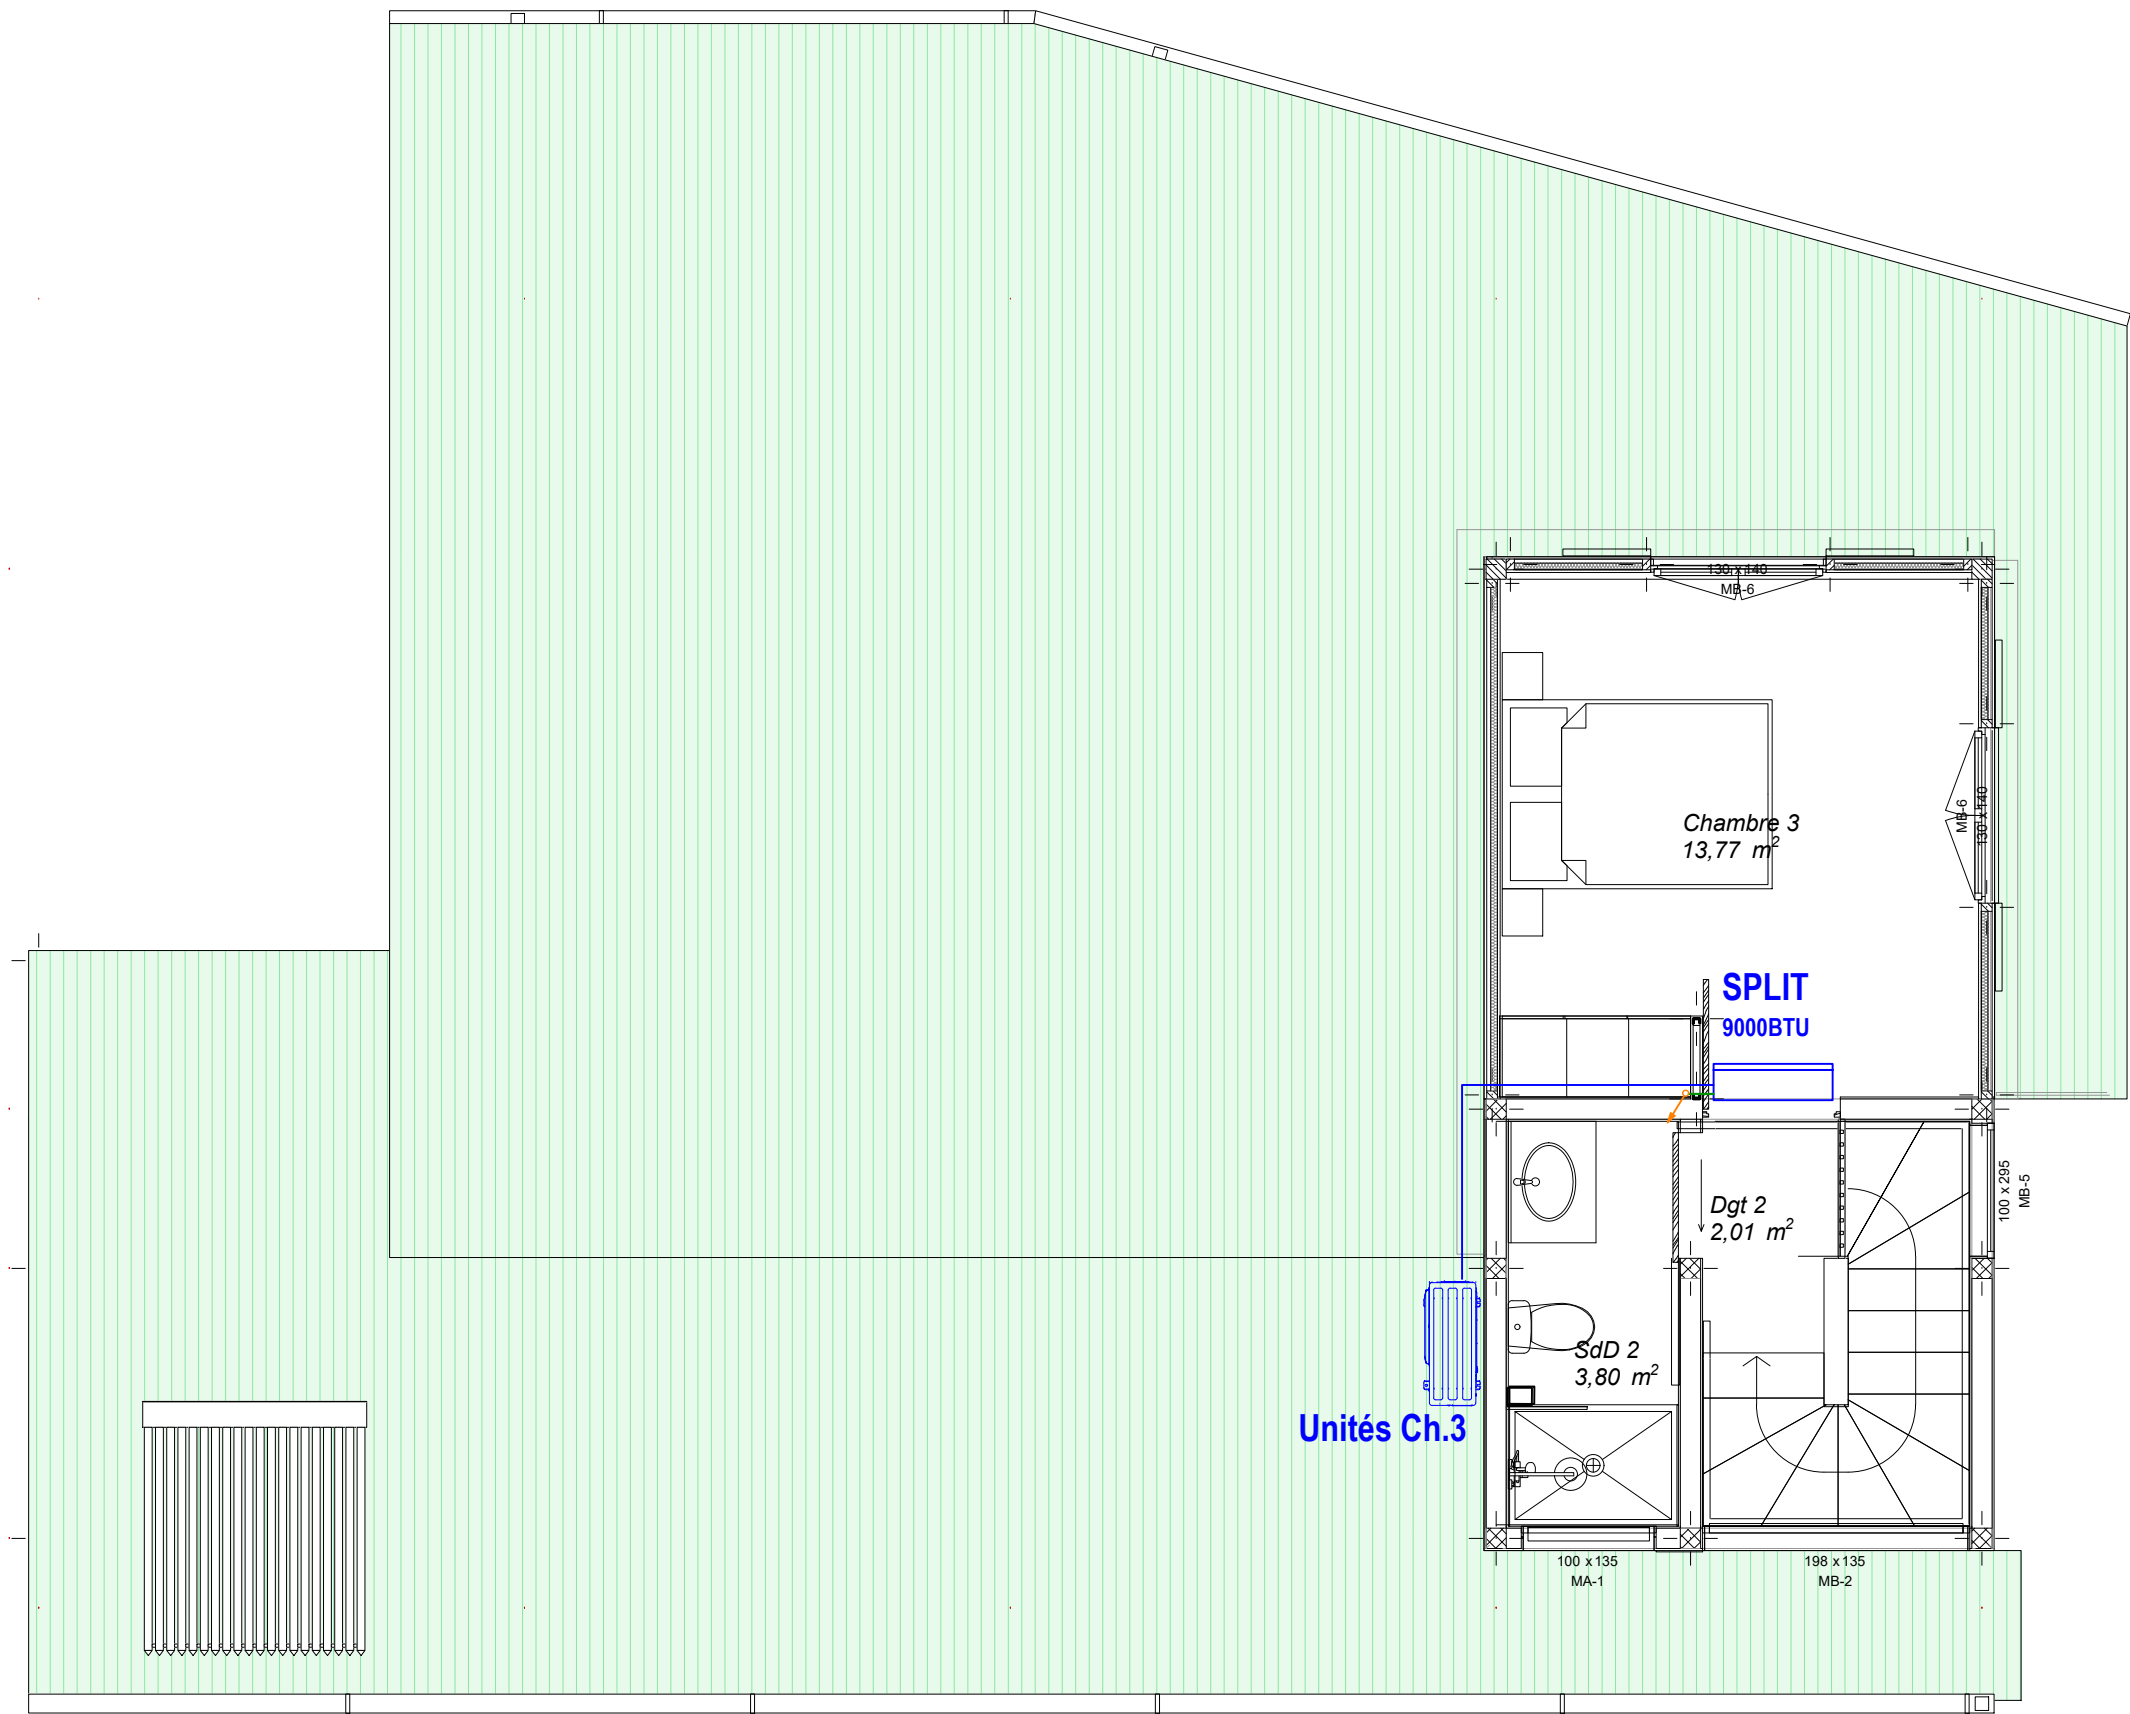

ab architecture
atelier d'architectes
32 av. du Général de Gaulle
97300 CAYENNE
tel. 0594 298 810
fax. 0594 389 852

Maître d'ouvrage :
Régiment du Service Militaire adapté de la Guyane

Maître d'oeuvre :
AB ARCHITECTURE

Réalisation de 33 logements de
fonction au sein du quartier Némé
Saint-jean du Maroni
Commune de Saint-Laurent-Du-Maroni

Signature client :


1:50

T4A - R+1
CLIMATISATION

CLIM 05

09-2025

DCE⁰¹

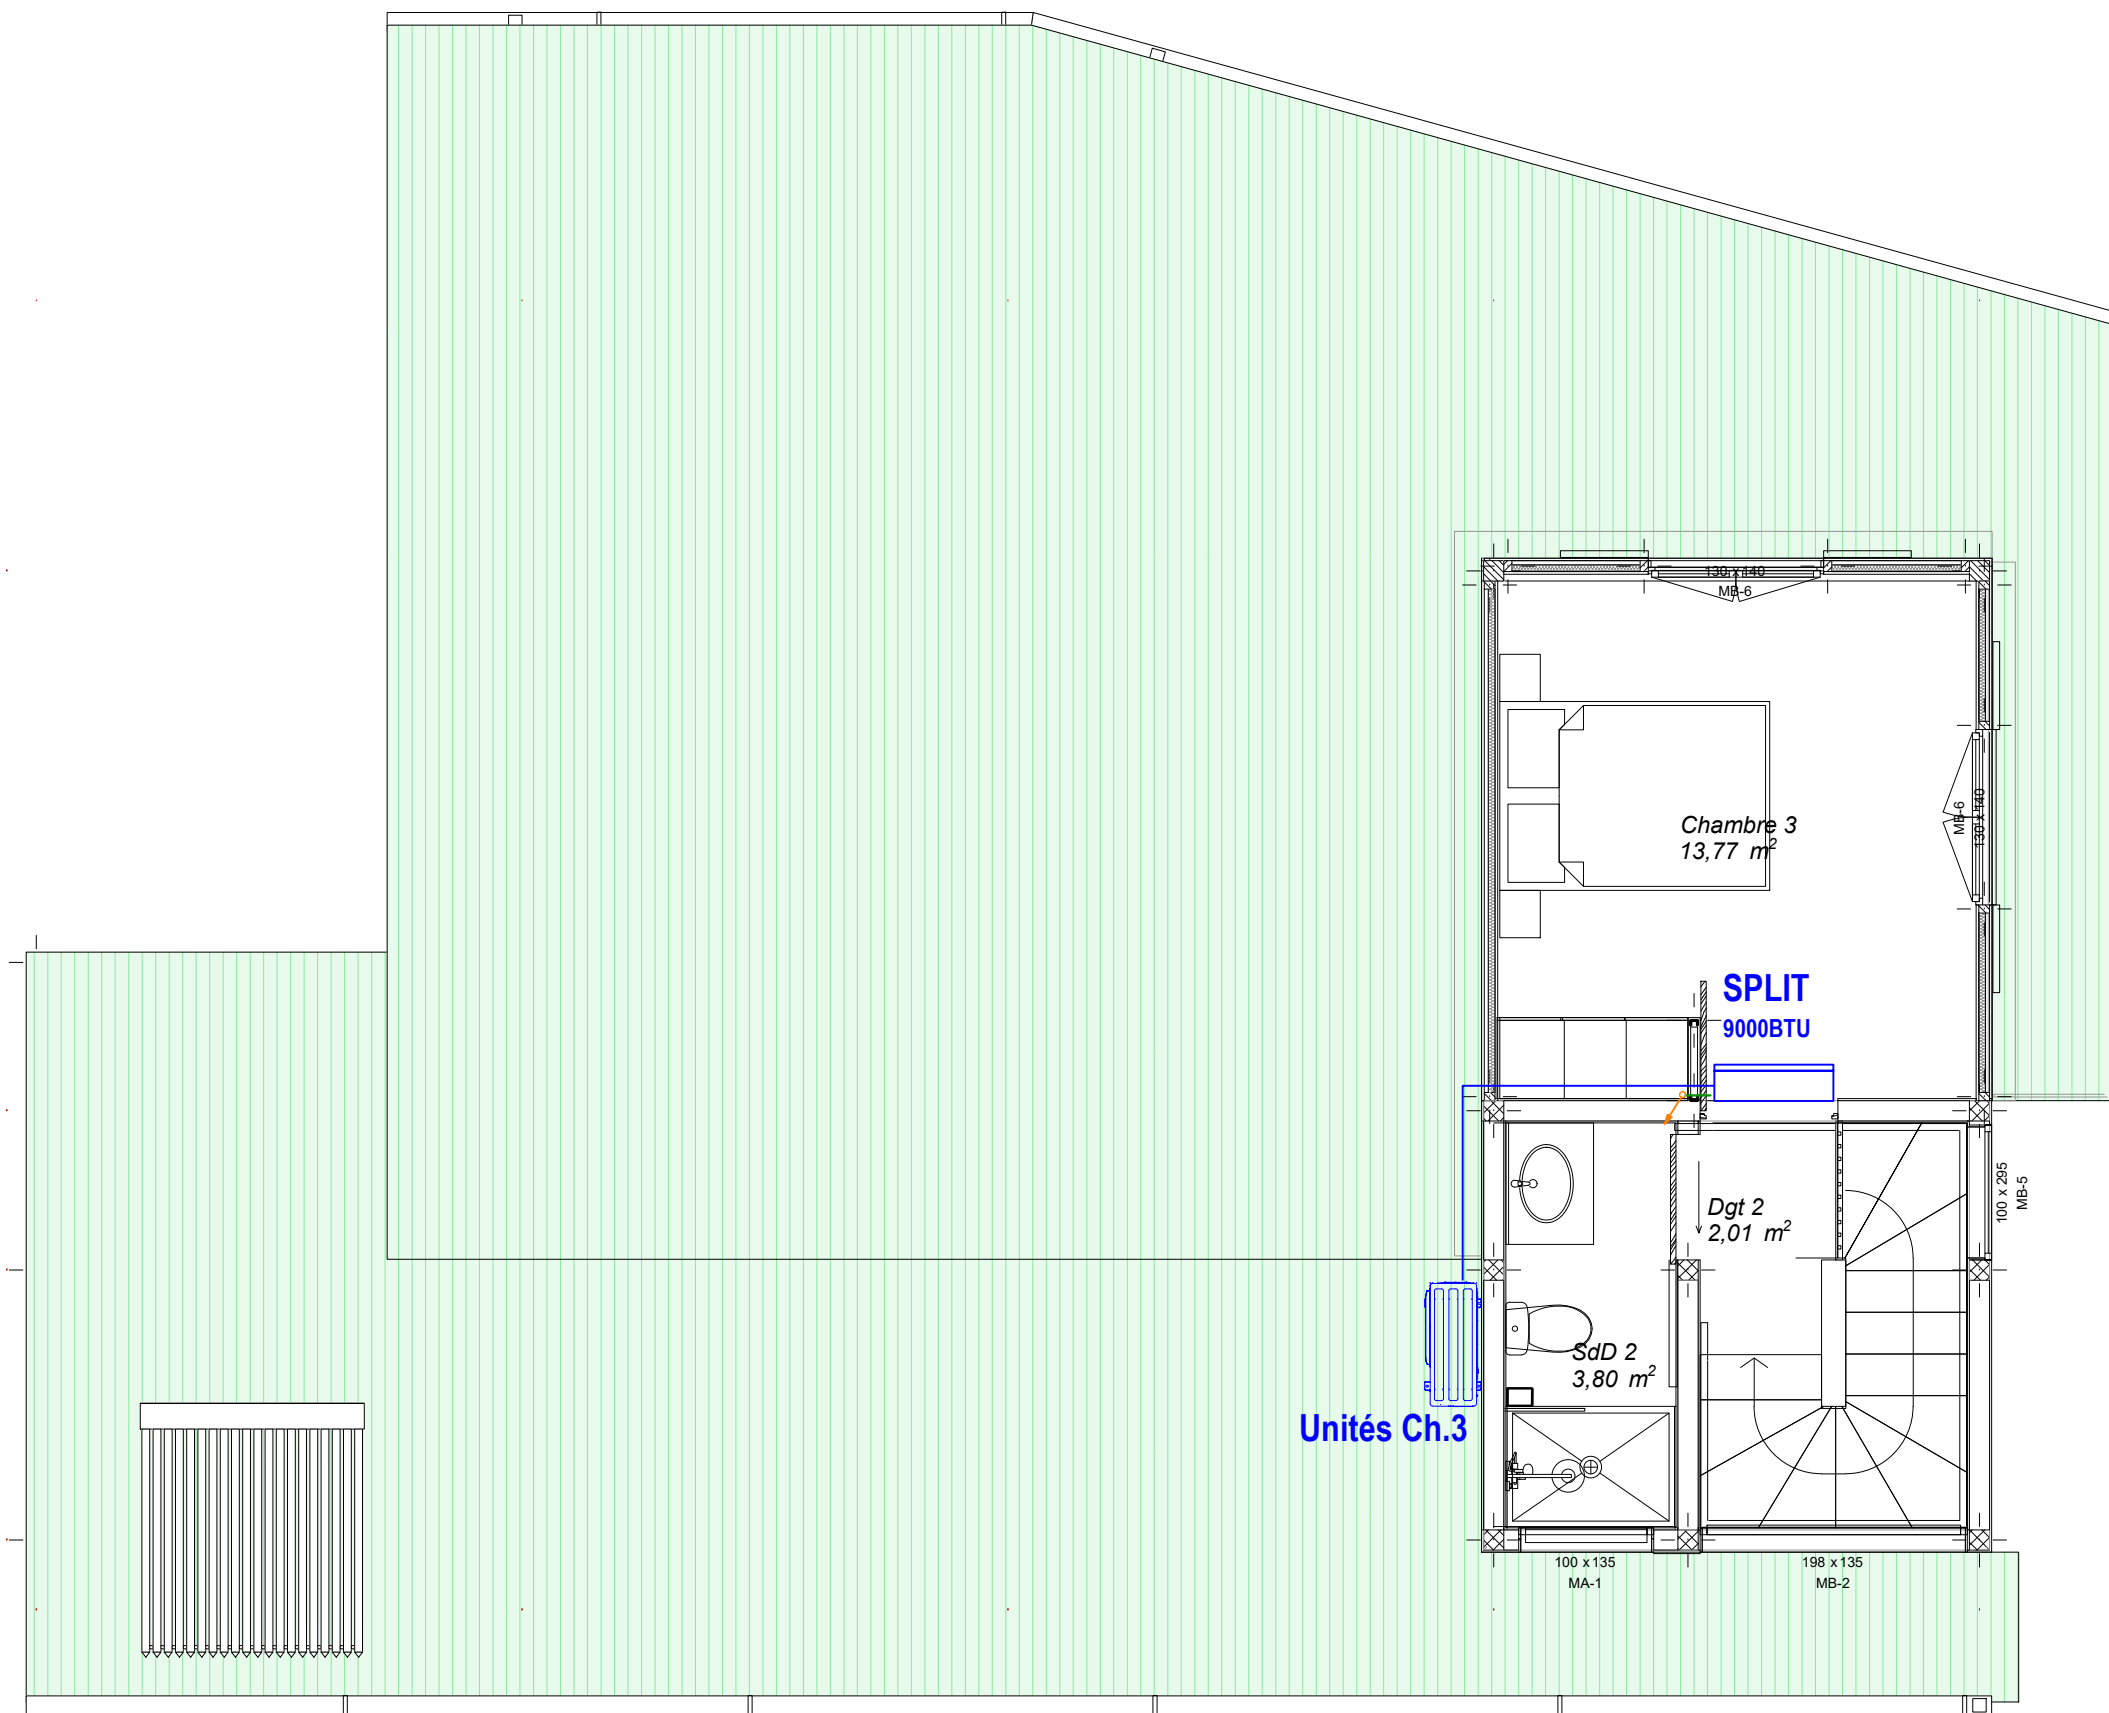

ab architecture
atelier d'architectes
32 av. du Général de Gaulle
97300 CAYENNE
tel. 0594 298 810
fax. 0594 389 852
mail atelier@ab-architecture.fr

Maître d'ouvrage :
Régiment du Service Militaire adapté de la Guyane

Maître d'oeuvre :
AB ARCHITECTURE


**Réalisation de 33 logements de
fonction au sein du quartier Némò
Saint-jean du Maroni**
Commune de Saint-Laurent-Du-Maroni

Signature client :

1:50

**T4B - R+1
CLIMATISATION**

CLIM 06
09-2025
DCE⁰¹

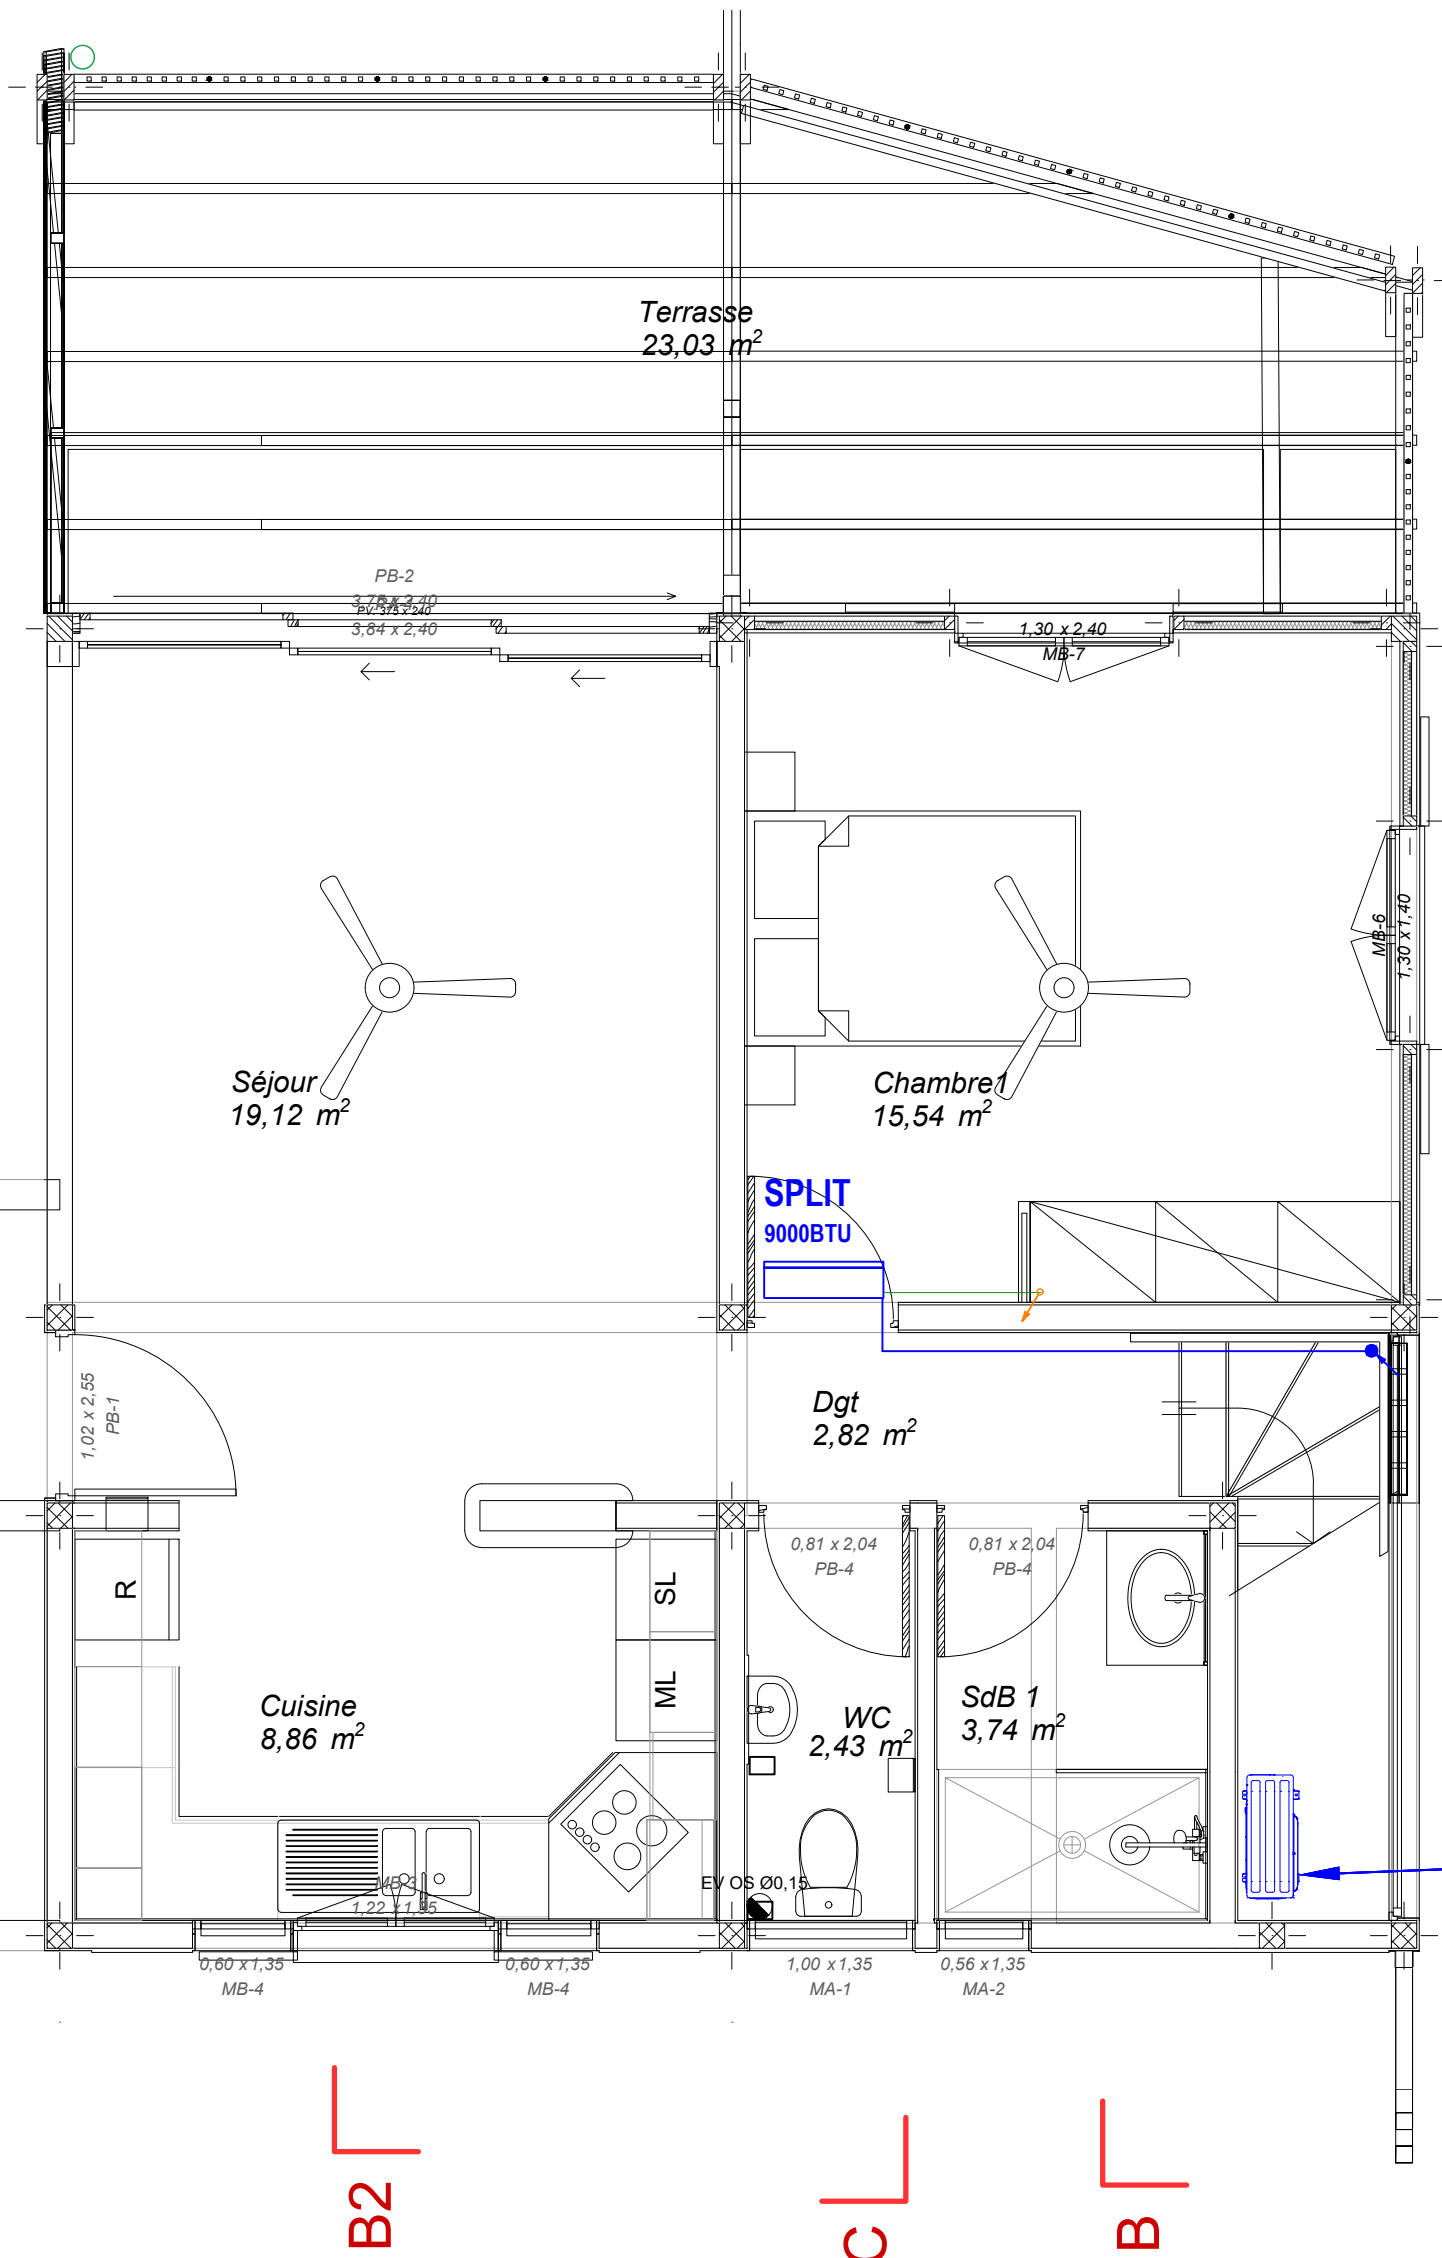


UNITÉ EXTÉRIEURE
sous l'escalier

A

D

A

D

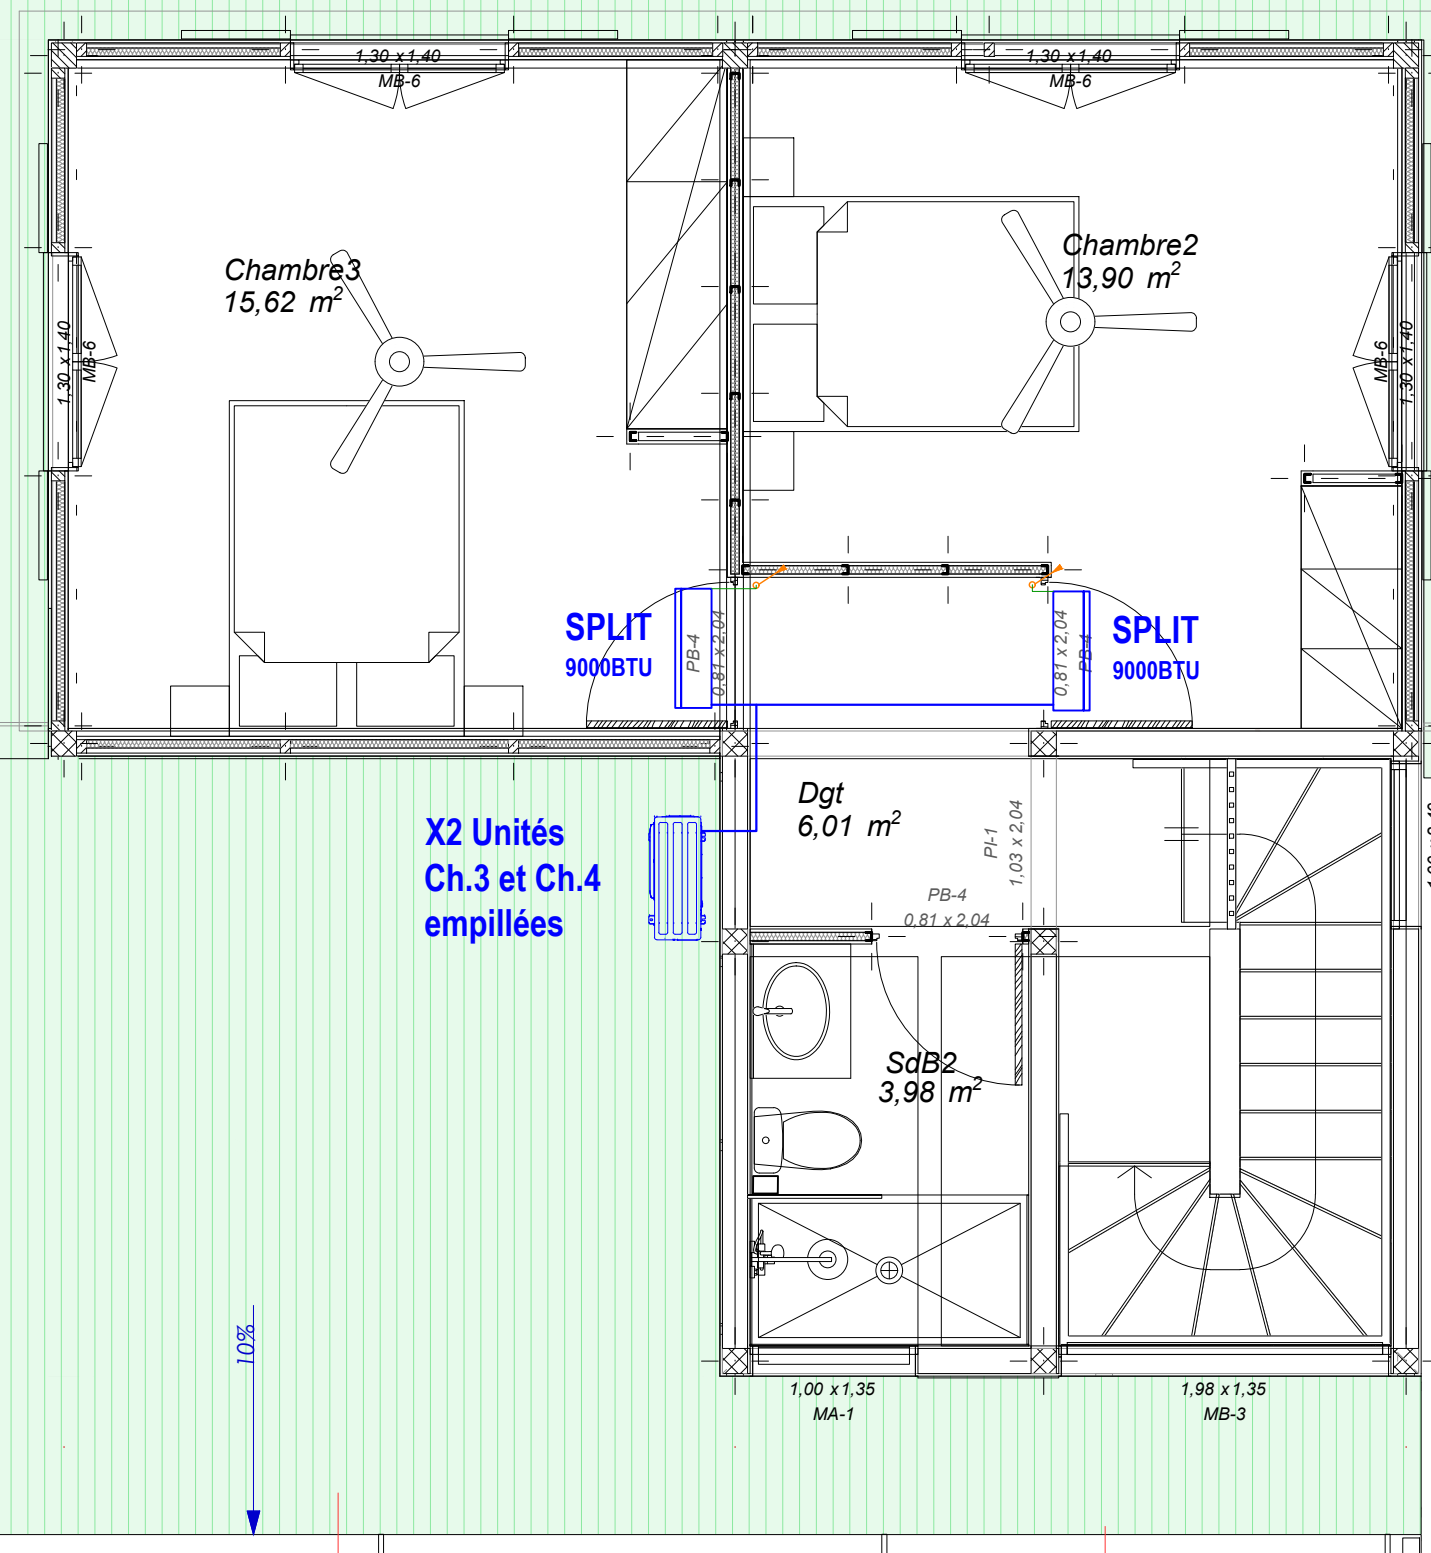

ab architecture
atelier d'architectes

32 av. du Général de Gaulle
97300 CAYENNE
tel. 0594 298 810
fax. 0594 389 852

Maître d'ouvrage :
Régiment du Service Militaire adapté de la Guyane

Maître d'oeuvre :
AB ARCHITECTURE

Réalisation de 33 logements de
fonction au sein du quartier Némé
Saint-jean du Maroni
Commune de Saint-Laurent-Du-Maroni

Signature client :


1:50

T4C - R+1
CLIMATISATION

CLIM 07

09-2025

DCE⁰¹

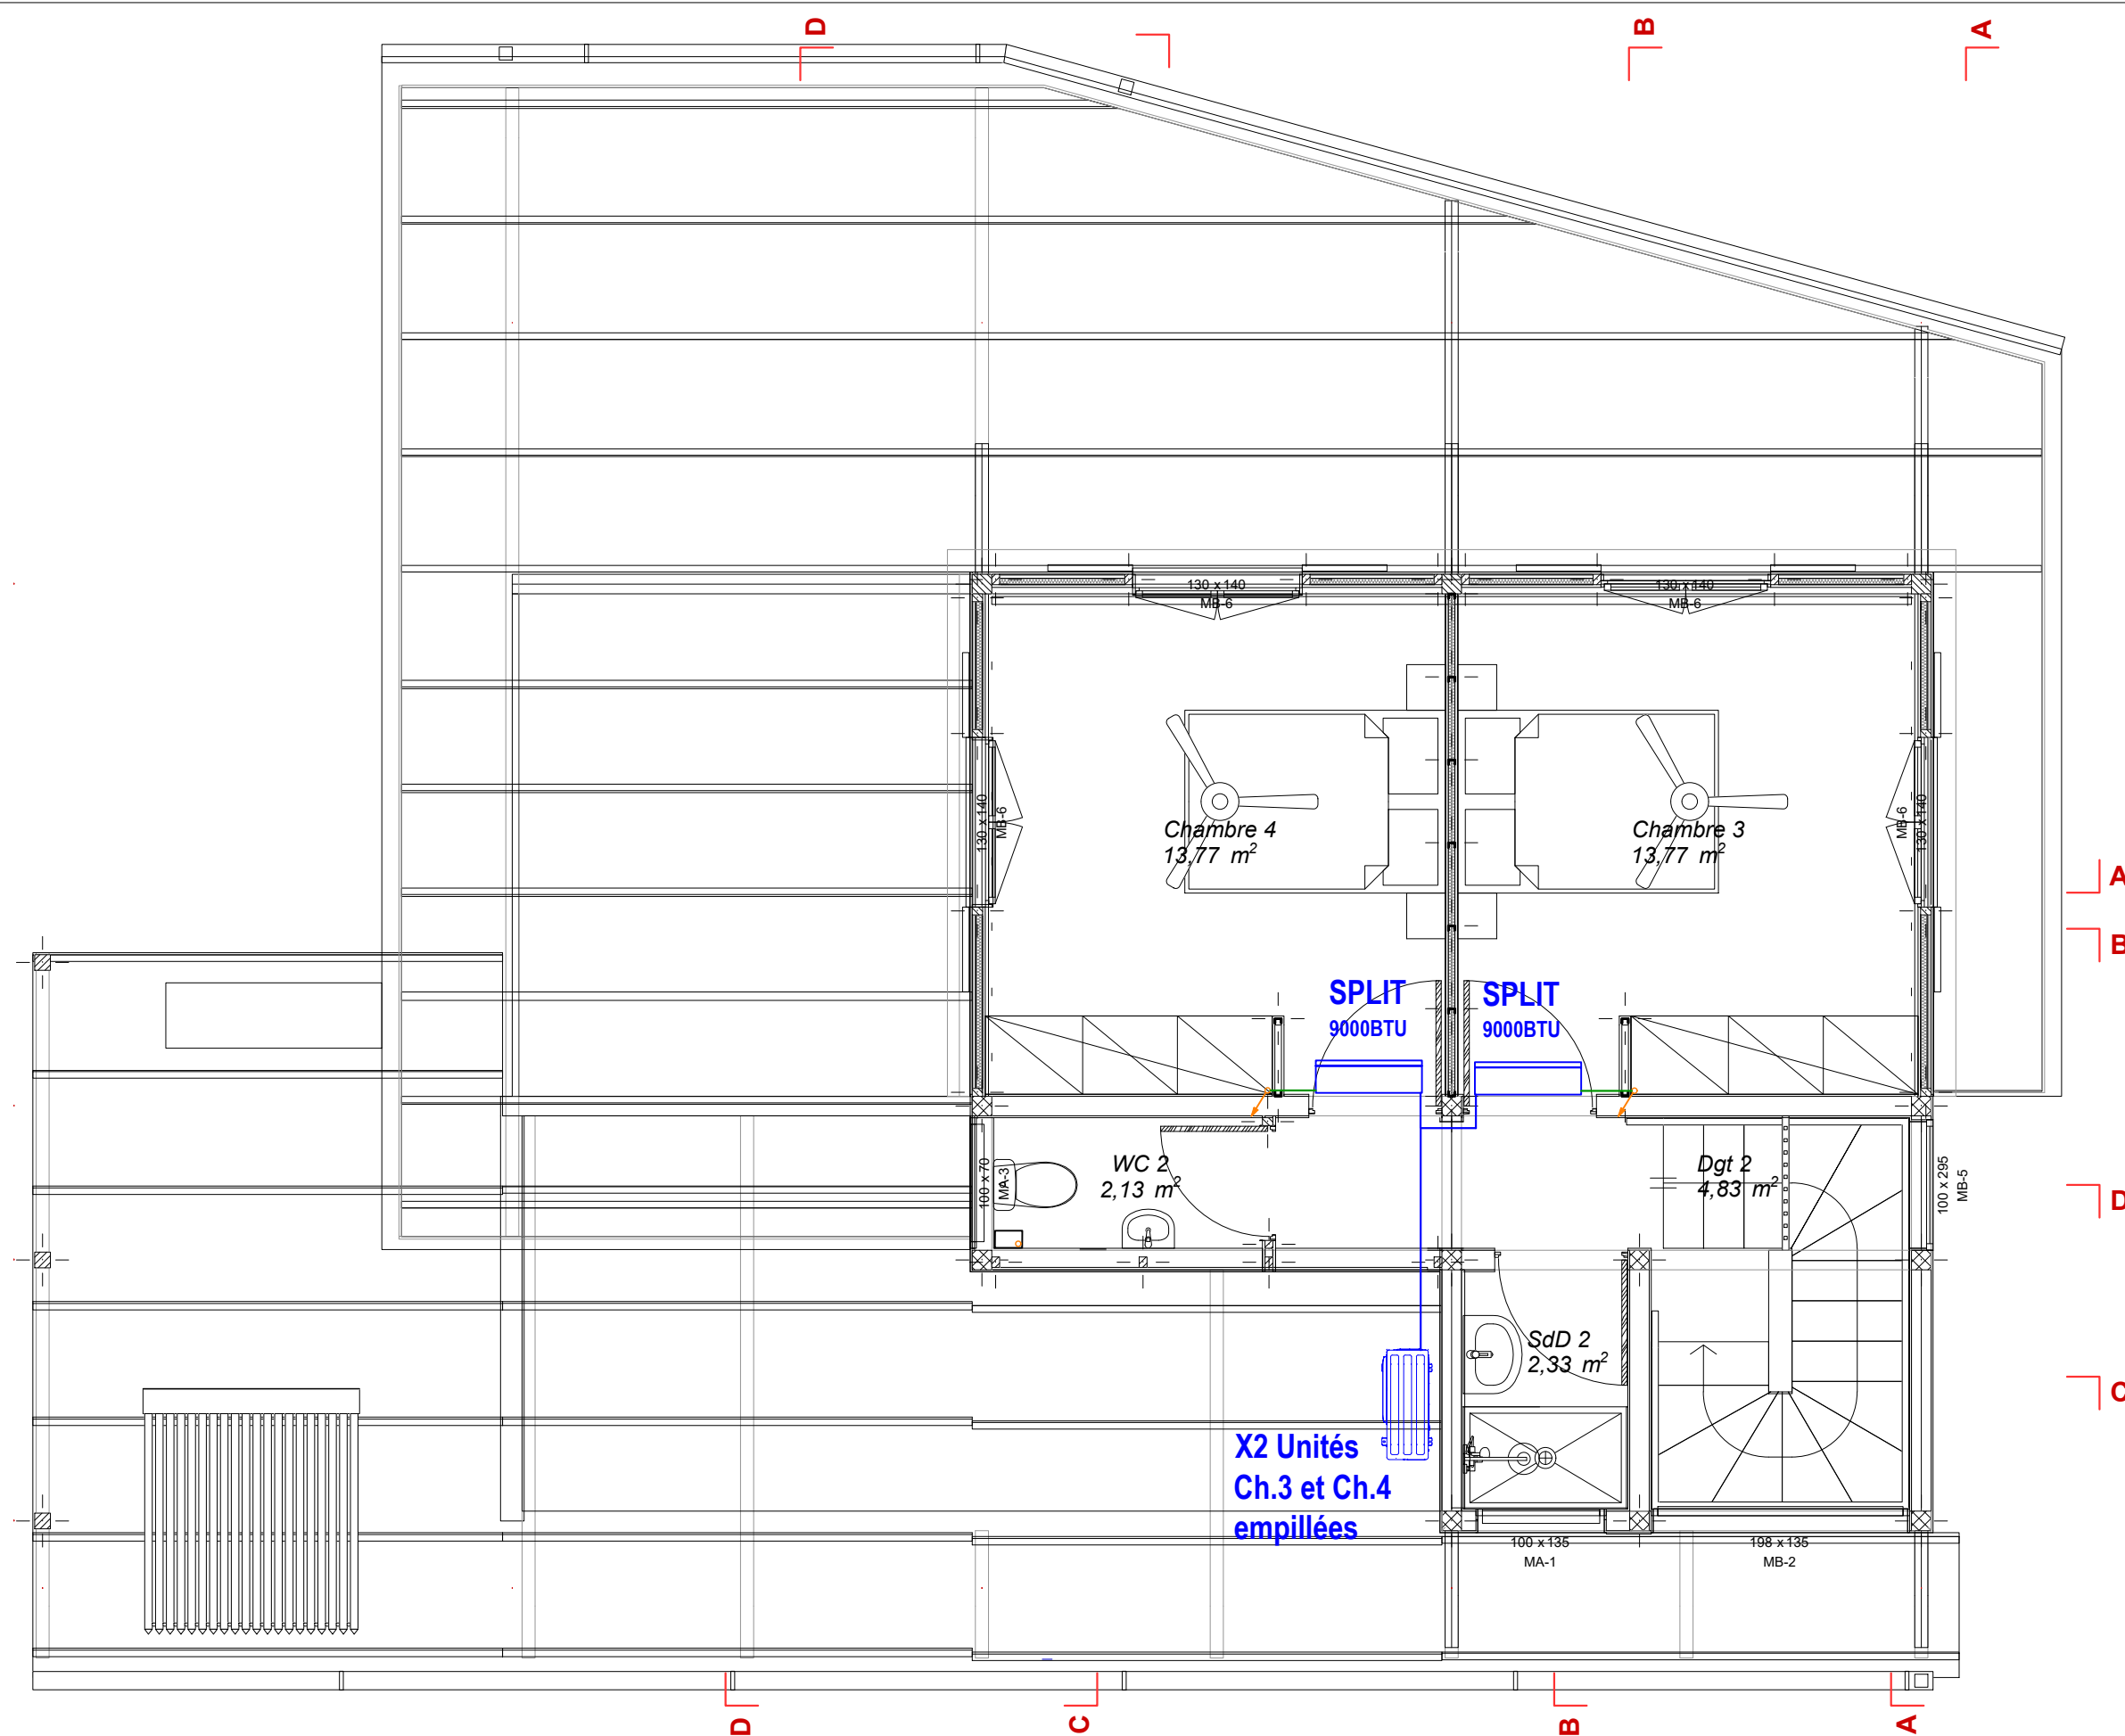

ab architecture
atelier d'architectes
32 av. du Général de Gaulle
97300 CAYENNE
tel. 0594 298 810
fax. 0594 389 852
mail: atelier@ab-architecture.fr

Maître d'ouvrage :
Régiment du Service Militaire adapté de la Guyane

Maître d'oeuvre :
AB ARCHITECTURE

**Réalisation de 33 logements de
fonction au sein du quartier Némé
Saint-jean du Maroni**
Commune de Saint-Laurent-Du-Maroni

Signature client :

1:50

**T5A PMR - R+1
CLIMATISATION**

CLIM 08
09-2025
DCE⁰¹

