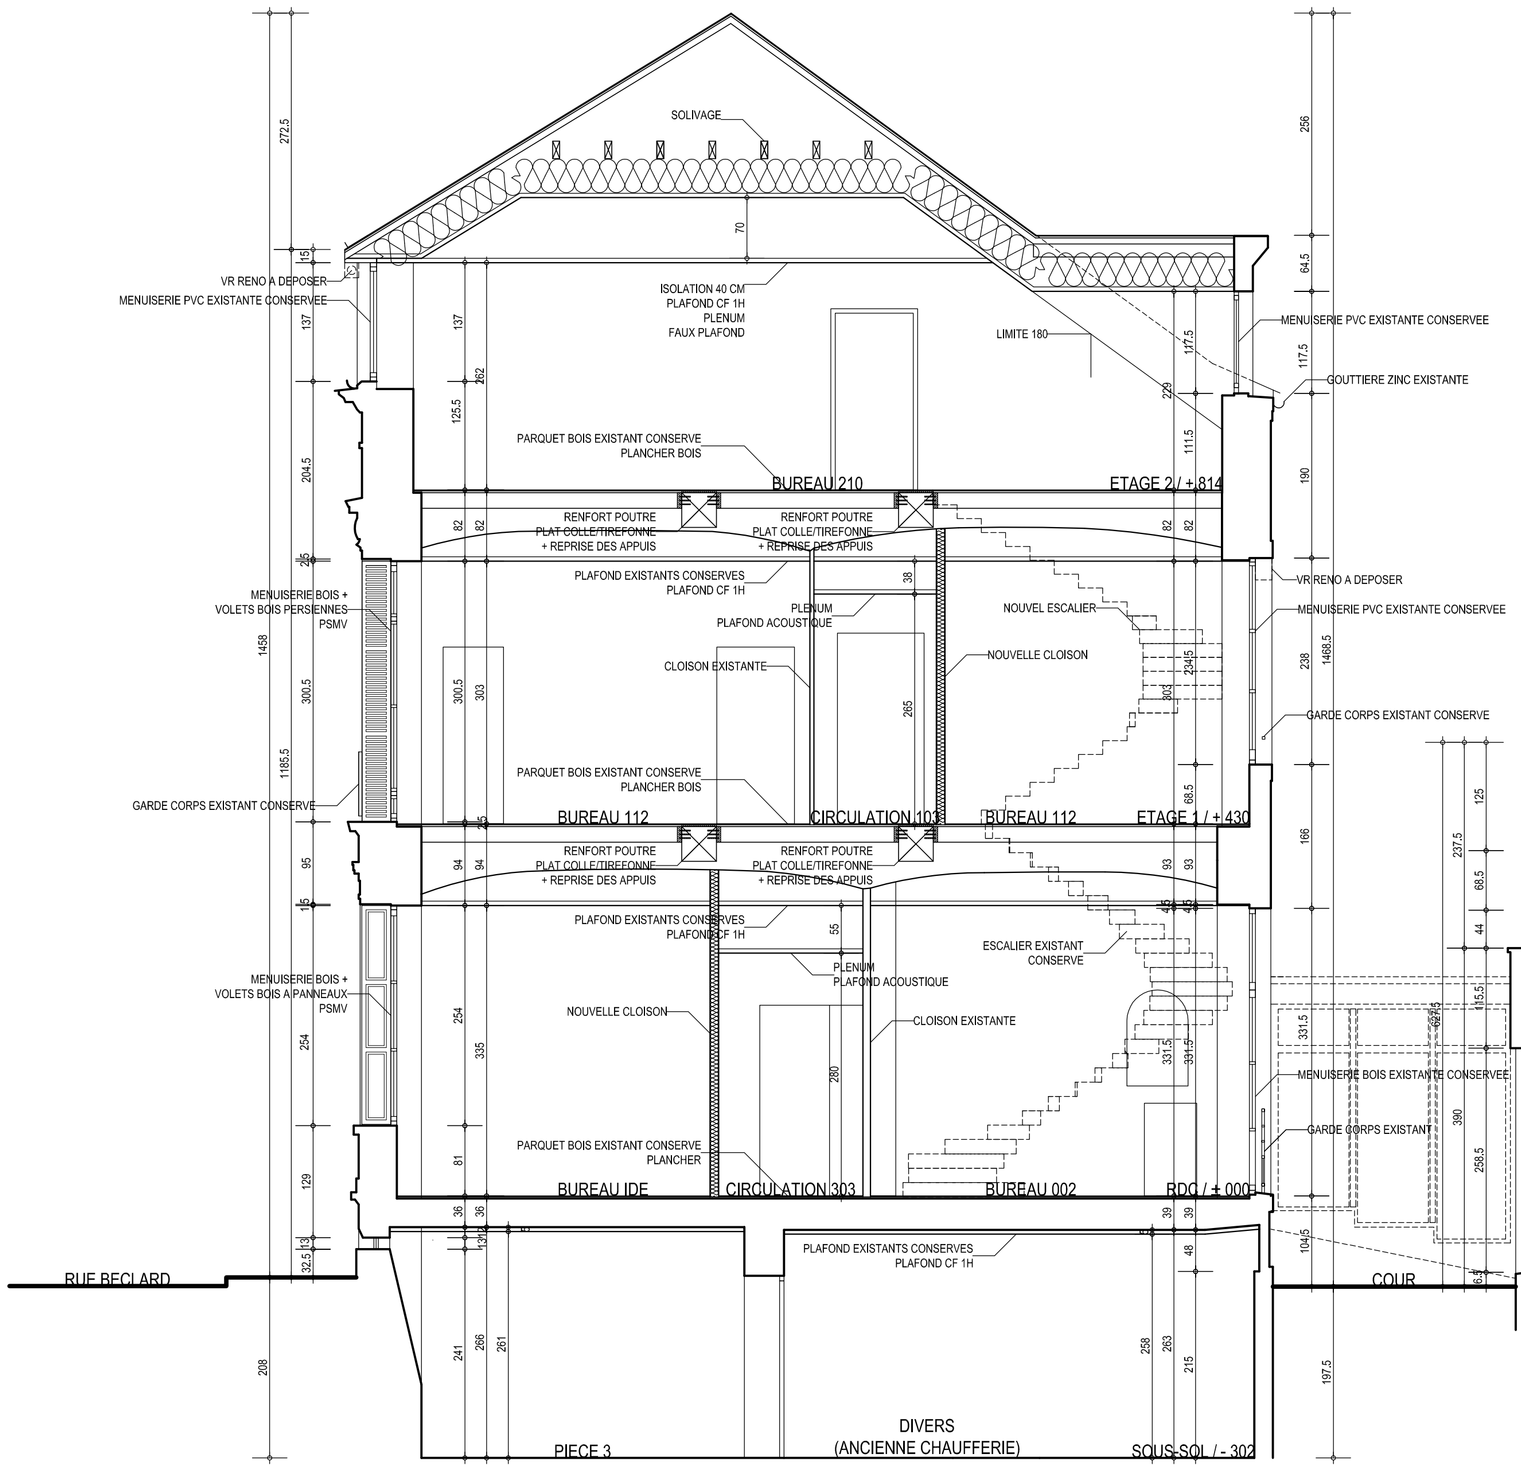

COUPE AA

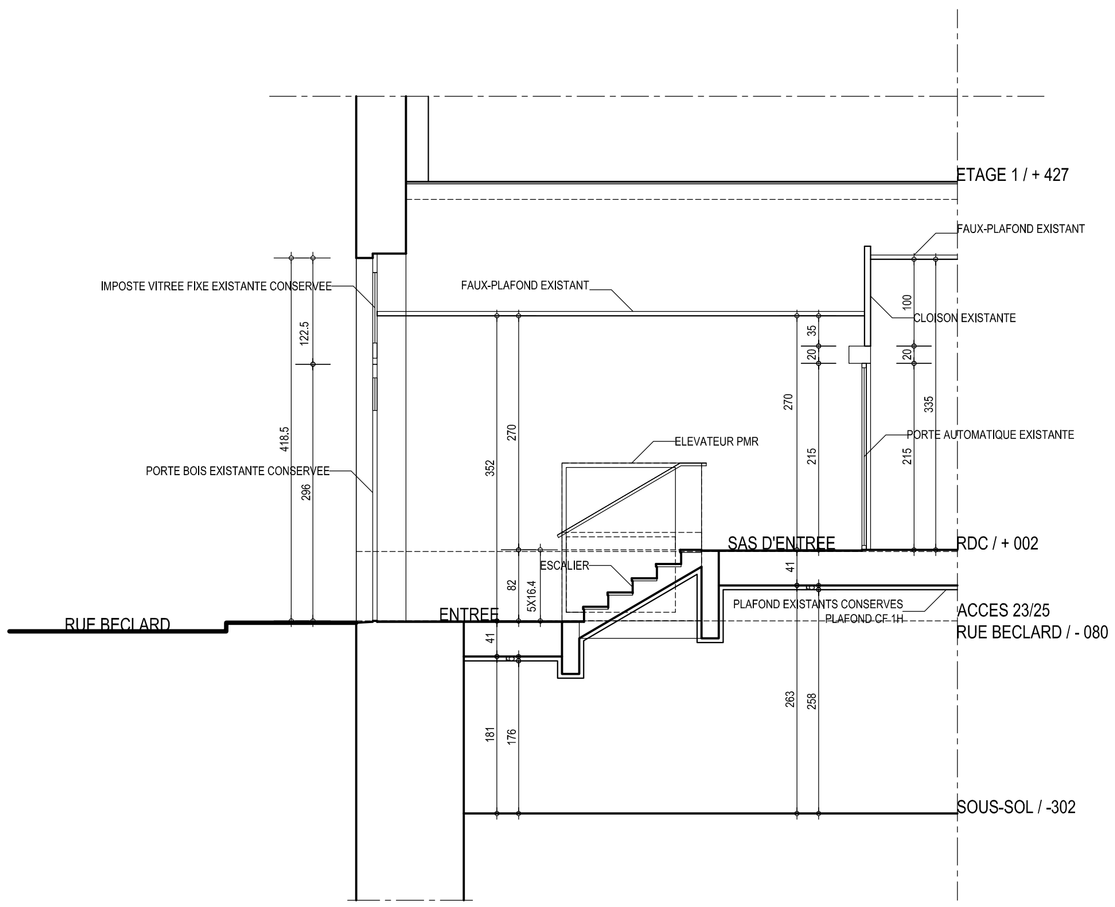

COUPE C

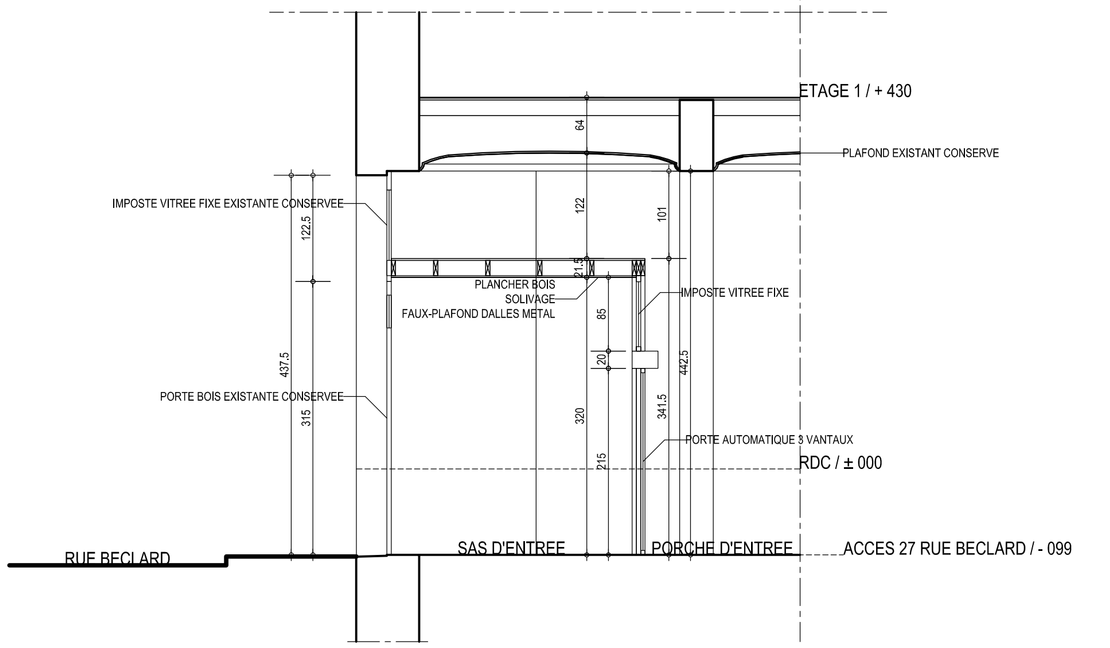

COUPE B

VERIFIE LE :	13/01/2026	RESPONSABLE	F. FAIVRE	VISA	

INDICE	DATES	NATURE DES MODIFICATIONS	PAR

MAITRE D'OUVRAGE : CENTRE DE SANTE MENTALE ANGEVIN (CESAME)
27, Route de Bouchemaine – 49130 SAINTE GEMMES SUR LOIRE

OPERATION : EXTENSION ET REHABILITATION DU DEPARTEMENT DE SOINS
POUR ADOLESCENTS DU CESAME - 25-27, rue Béclard - 49100 ANGERS

COUPES AA - B - C

FRANCOIS FAIVRE - ARCHITECTE D.P.L.G - 7 Place du Maréchal JUIN - 49240 AVRILLE
TEL: 02.41.69.40.13 e-mail : info@architecte-faivre.fr

PRO | N° 08 | indice modif -

DESSINE PAR : FB
ECHELLE : 1/50° | U = cm
N°- AFFAIRE : 24/808
DATE : 13/01/2026
format A1