
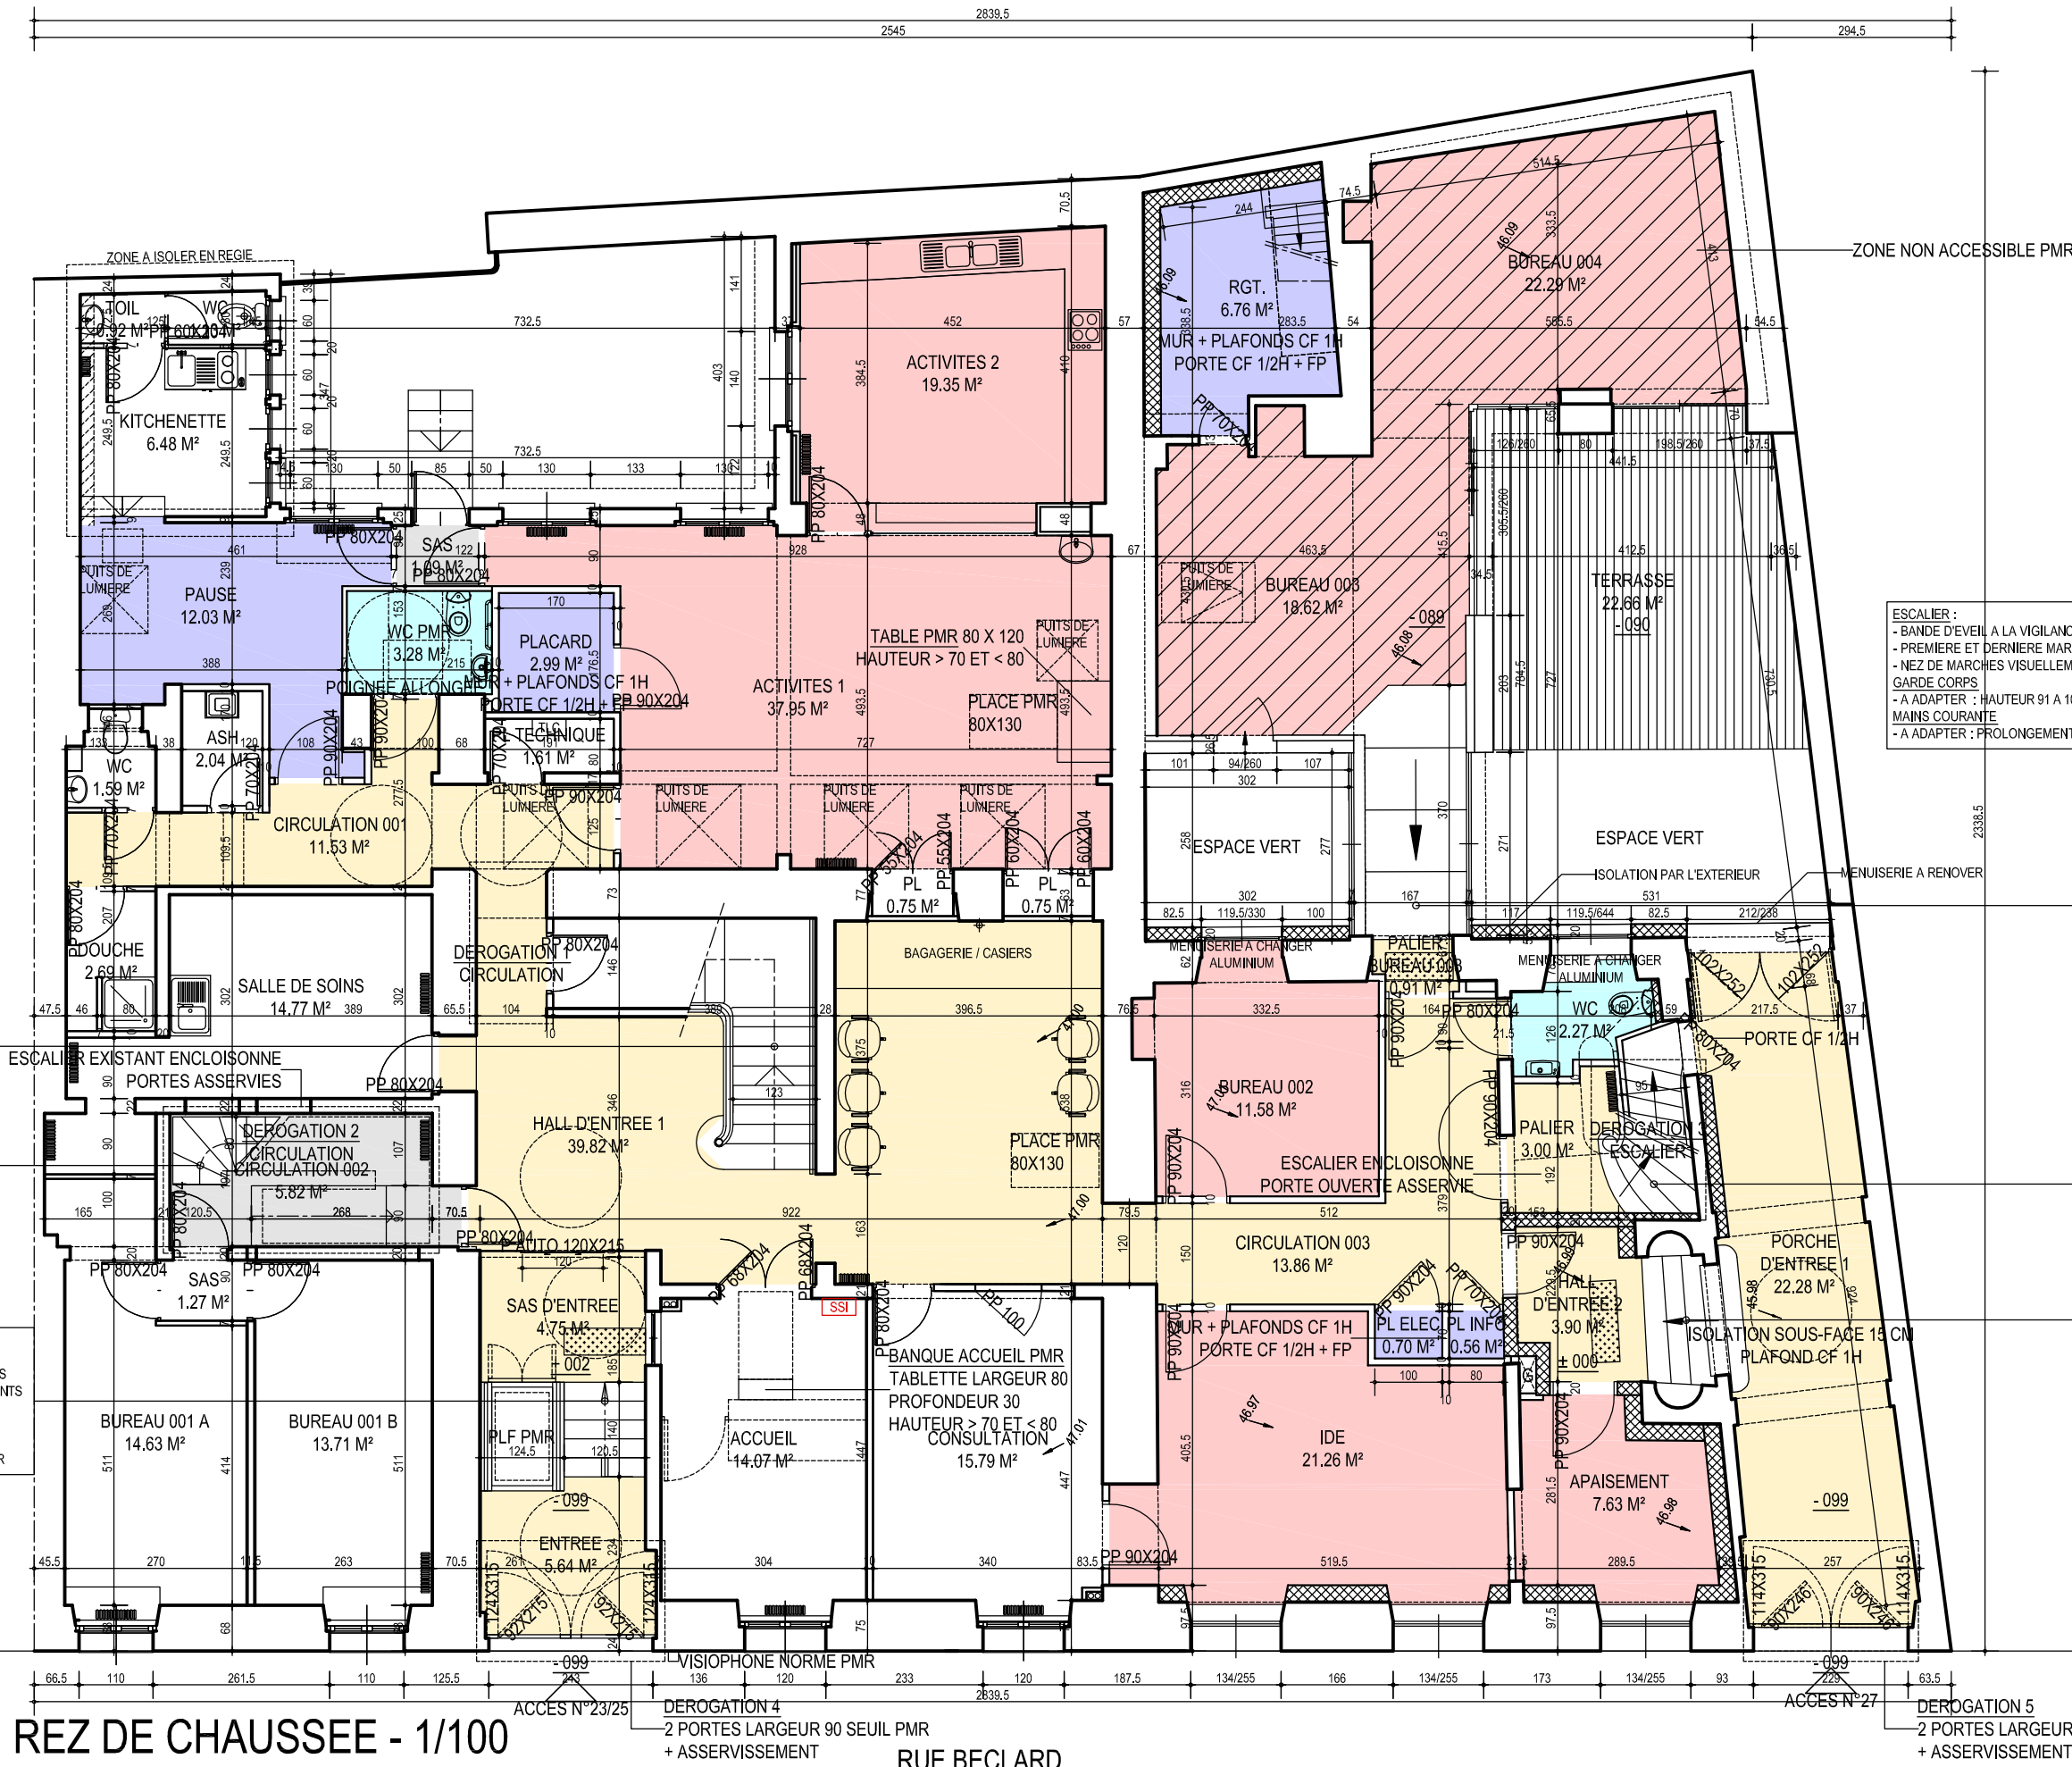


SOUS-SOL - 1/100

RUE BECLARD

FRANCOIS FAIVRE ARCHITECTE D.P.L.G 7 PLACE DU Mal JUIN 49240 AVRILLE	ETAT FUTUR		Ech: 1/100°	PHASE : COMP APD/PC
	SOUS-SOL		U = cm	PLAN : 1-02
	TITRE :		format A3	INDICE :
	AFFAIRE : 24808 - CHU ANGERS - CESAME RUE BECLARD - 49100 ANGERS		DESSINE PAR : FB	DATE : 13/02/2025

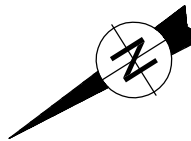

ESCALIER :
- BANDE D'EVEIL A LA VIGILANCE HAUT ESCALIER
- PREMIERE ET DERNIERE MARCHE VISUELLEMENT CONTRASTEES
- NEZ DE MARCHES VISUELLEMENT CONTRASTES ET NON GLISSANTS
GARDE CORPS
- A ADAPTER : HAUTEUR 91 A 101
MAINS COURANTE
- A ADAPTER : PROLONGEMENT 1 GIRON HAUT ET BAS D'ESCALIER



ESCALIER :
- BANDE D'EVEIL A LA VIGILANCE HAUT ESCALIER
- PREMIERE ET DERNIERE MARCHE VISUELLEMENT CONTRASTEES
- NEZ DE MARCHES VISUELLEMENT CONTRASTES ET NON GLISSANTS
GARDE CORPS
- A ADAPTER : HAUTEUR 91 A 101
MAINS COURANTE
- A ADAPTER : PROLONGEMENT 1 GIRON HAUT ET BAS D'ESCALIER

REZ DE CHAUSSEE - 1/100

DEROGATION 4
2 PORTES LARGEUR 90 SEUIL PMR
+ ASSERVISSEMENT

DEROGATION 5
2 PORTES LARGEUR 90 SEUIL PMR
+ ASSERVISSEMENT



FRANCOIS FAIVRE ARCHITECTE D.P.L.G 7 PLACE DU Mal JUN 49240 AVRILLE	ETAT FUTUR		Ech: 1/100°	PHASE : COMP APD/PC
	TITRE : REZ DE CHAUSSEE		U = cm	PLAN : 1-02
	AFFAIRE : 24808 - CHU ANGERS - CESAME RUE BECLARD - 49100 ANGERS		format A3	INDICE :
			DESSINE PAR : FB	DATE : 13/02/2025

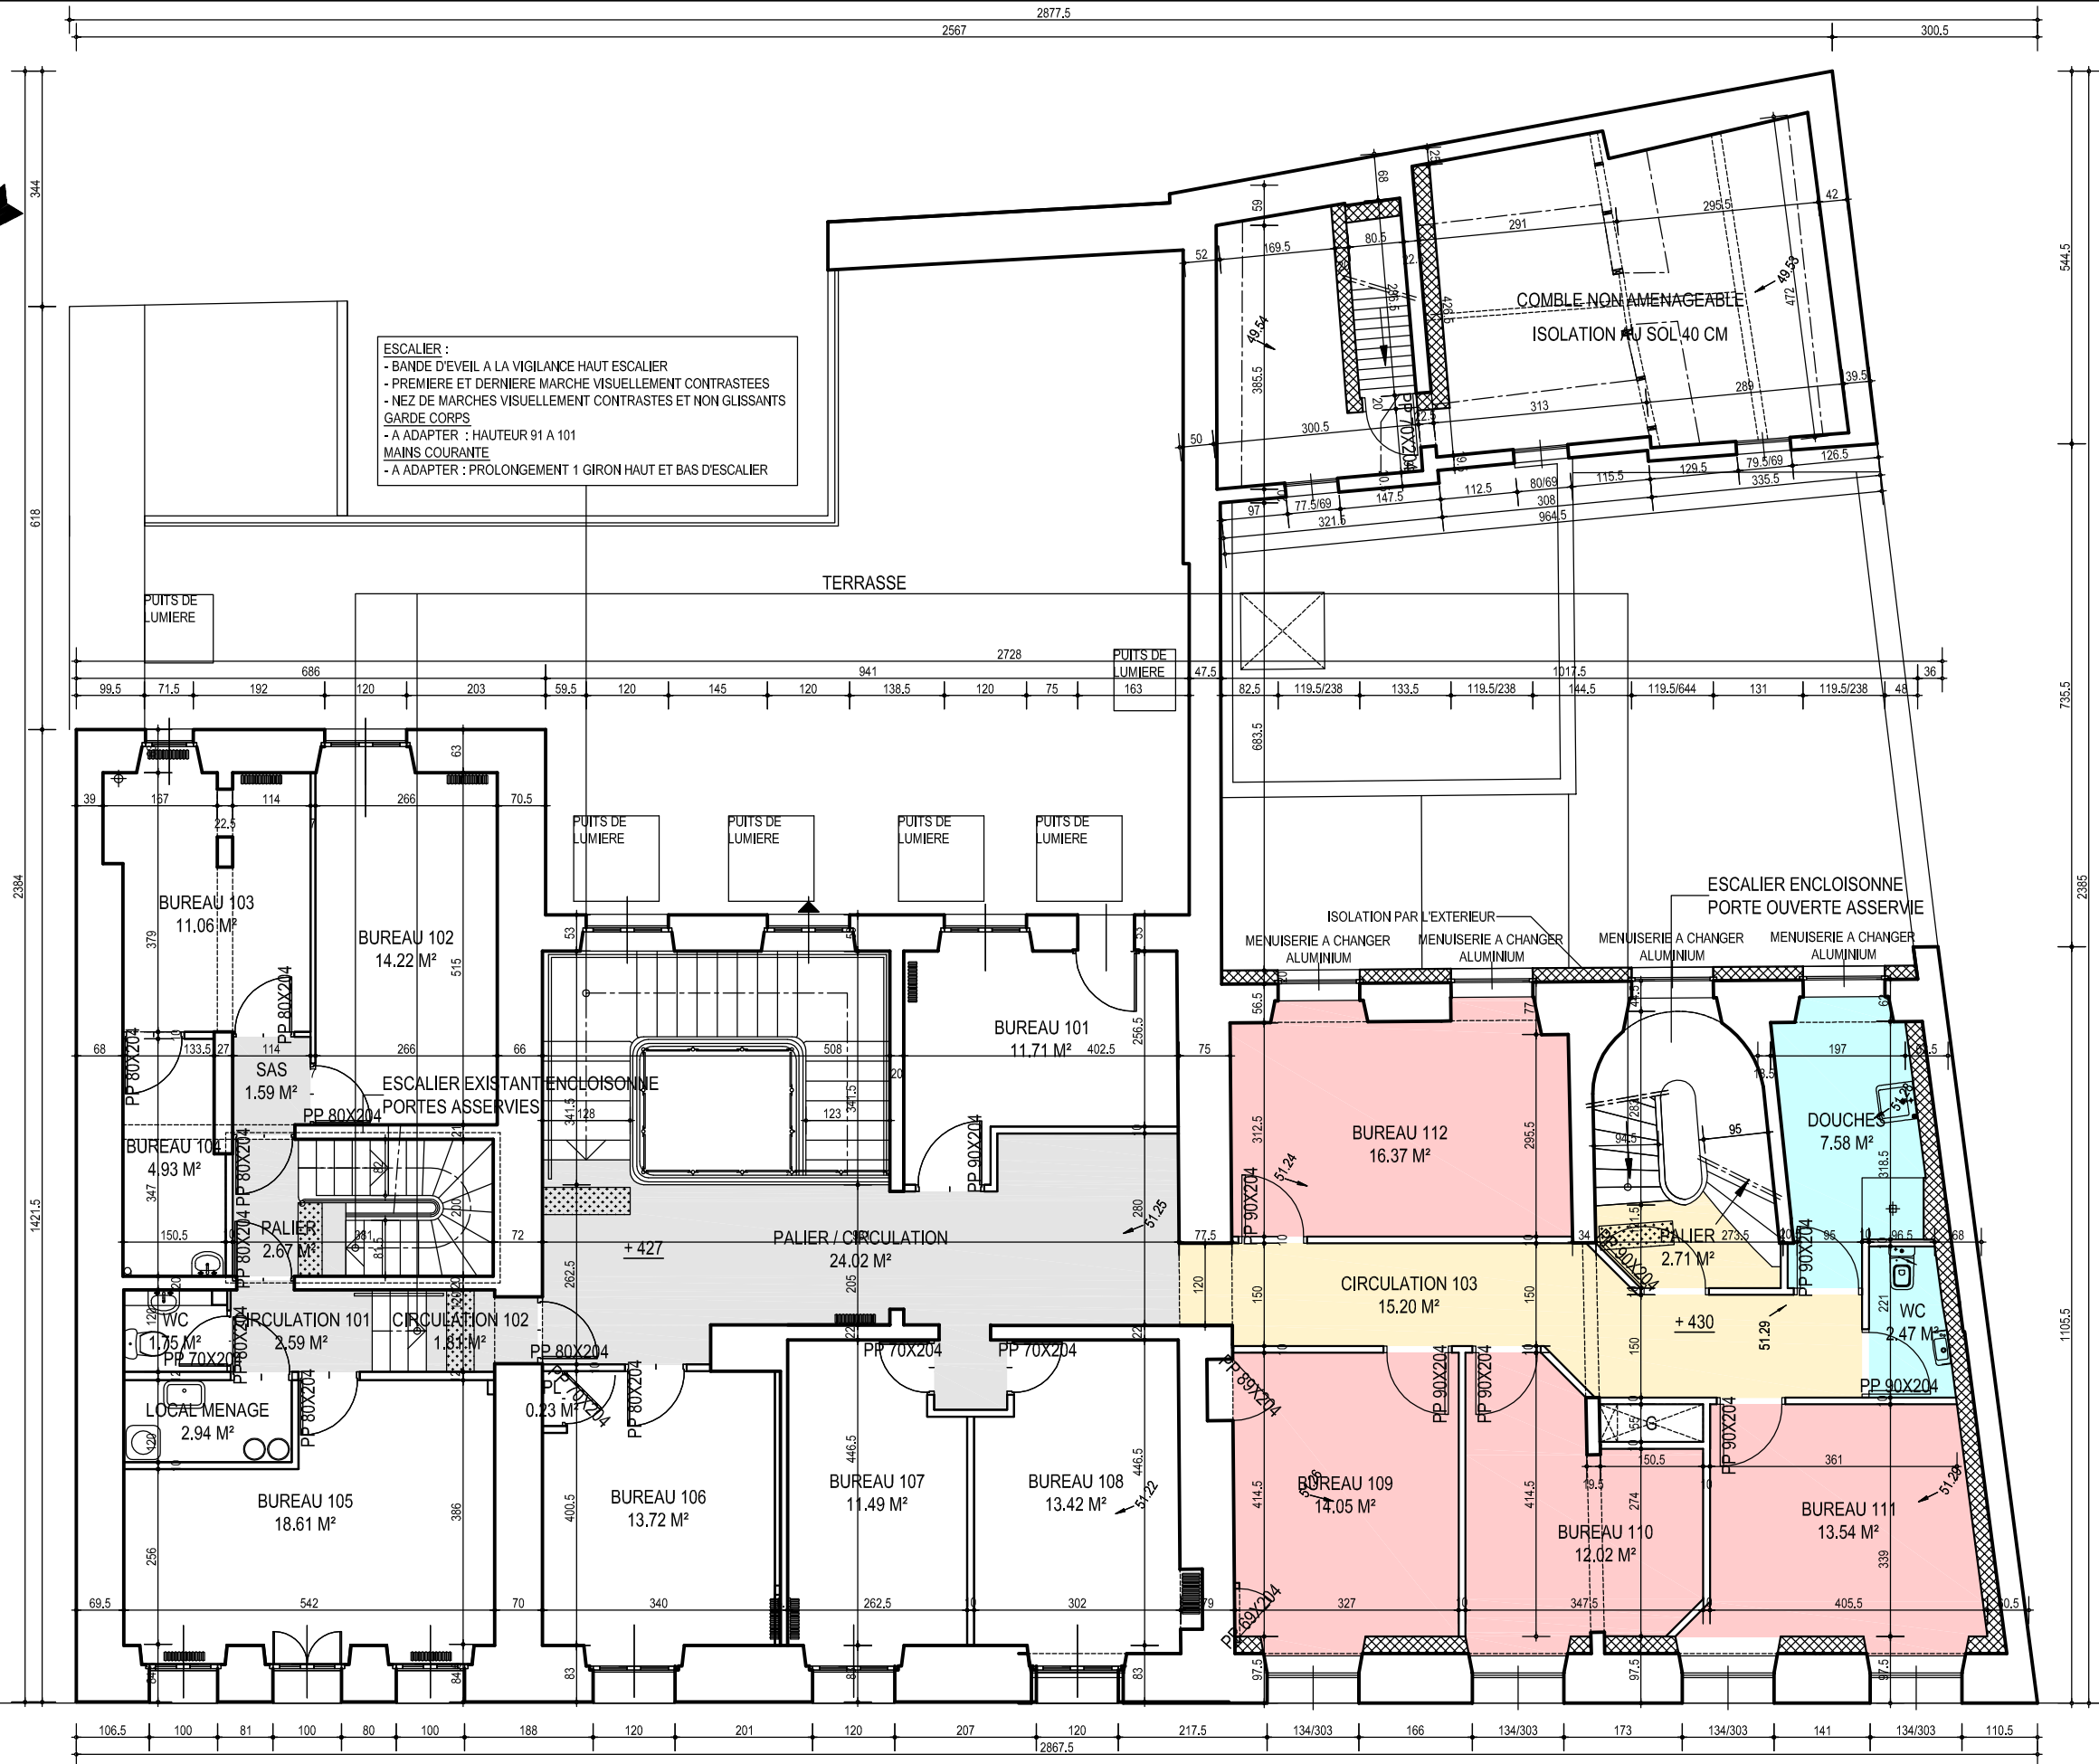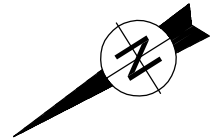

ETAGE 1 - 1/100

RUE BECLARD



FRANCOIS FAIVRE ARCHITECTE D.P.L.G 7 PLACE DU Mal JUN 49240 AVRILLE	ETAT FUTUR		Ech: 1/100°	PHASE : COMP APD/PC
	ETAGE 1		U = cm	PLAN : 1-02
	TITRE :		format A3	INDICE :
	AFFAIRE : 24808 - CHU ANGERS - CESAME RUE BECLARD - 49100 ANGERS		DESSINE PAR : FB	DATE : 13/02/2025

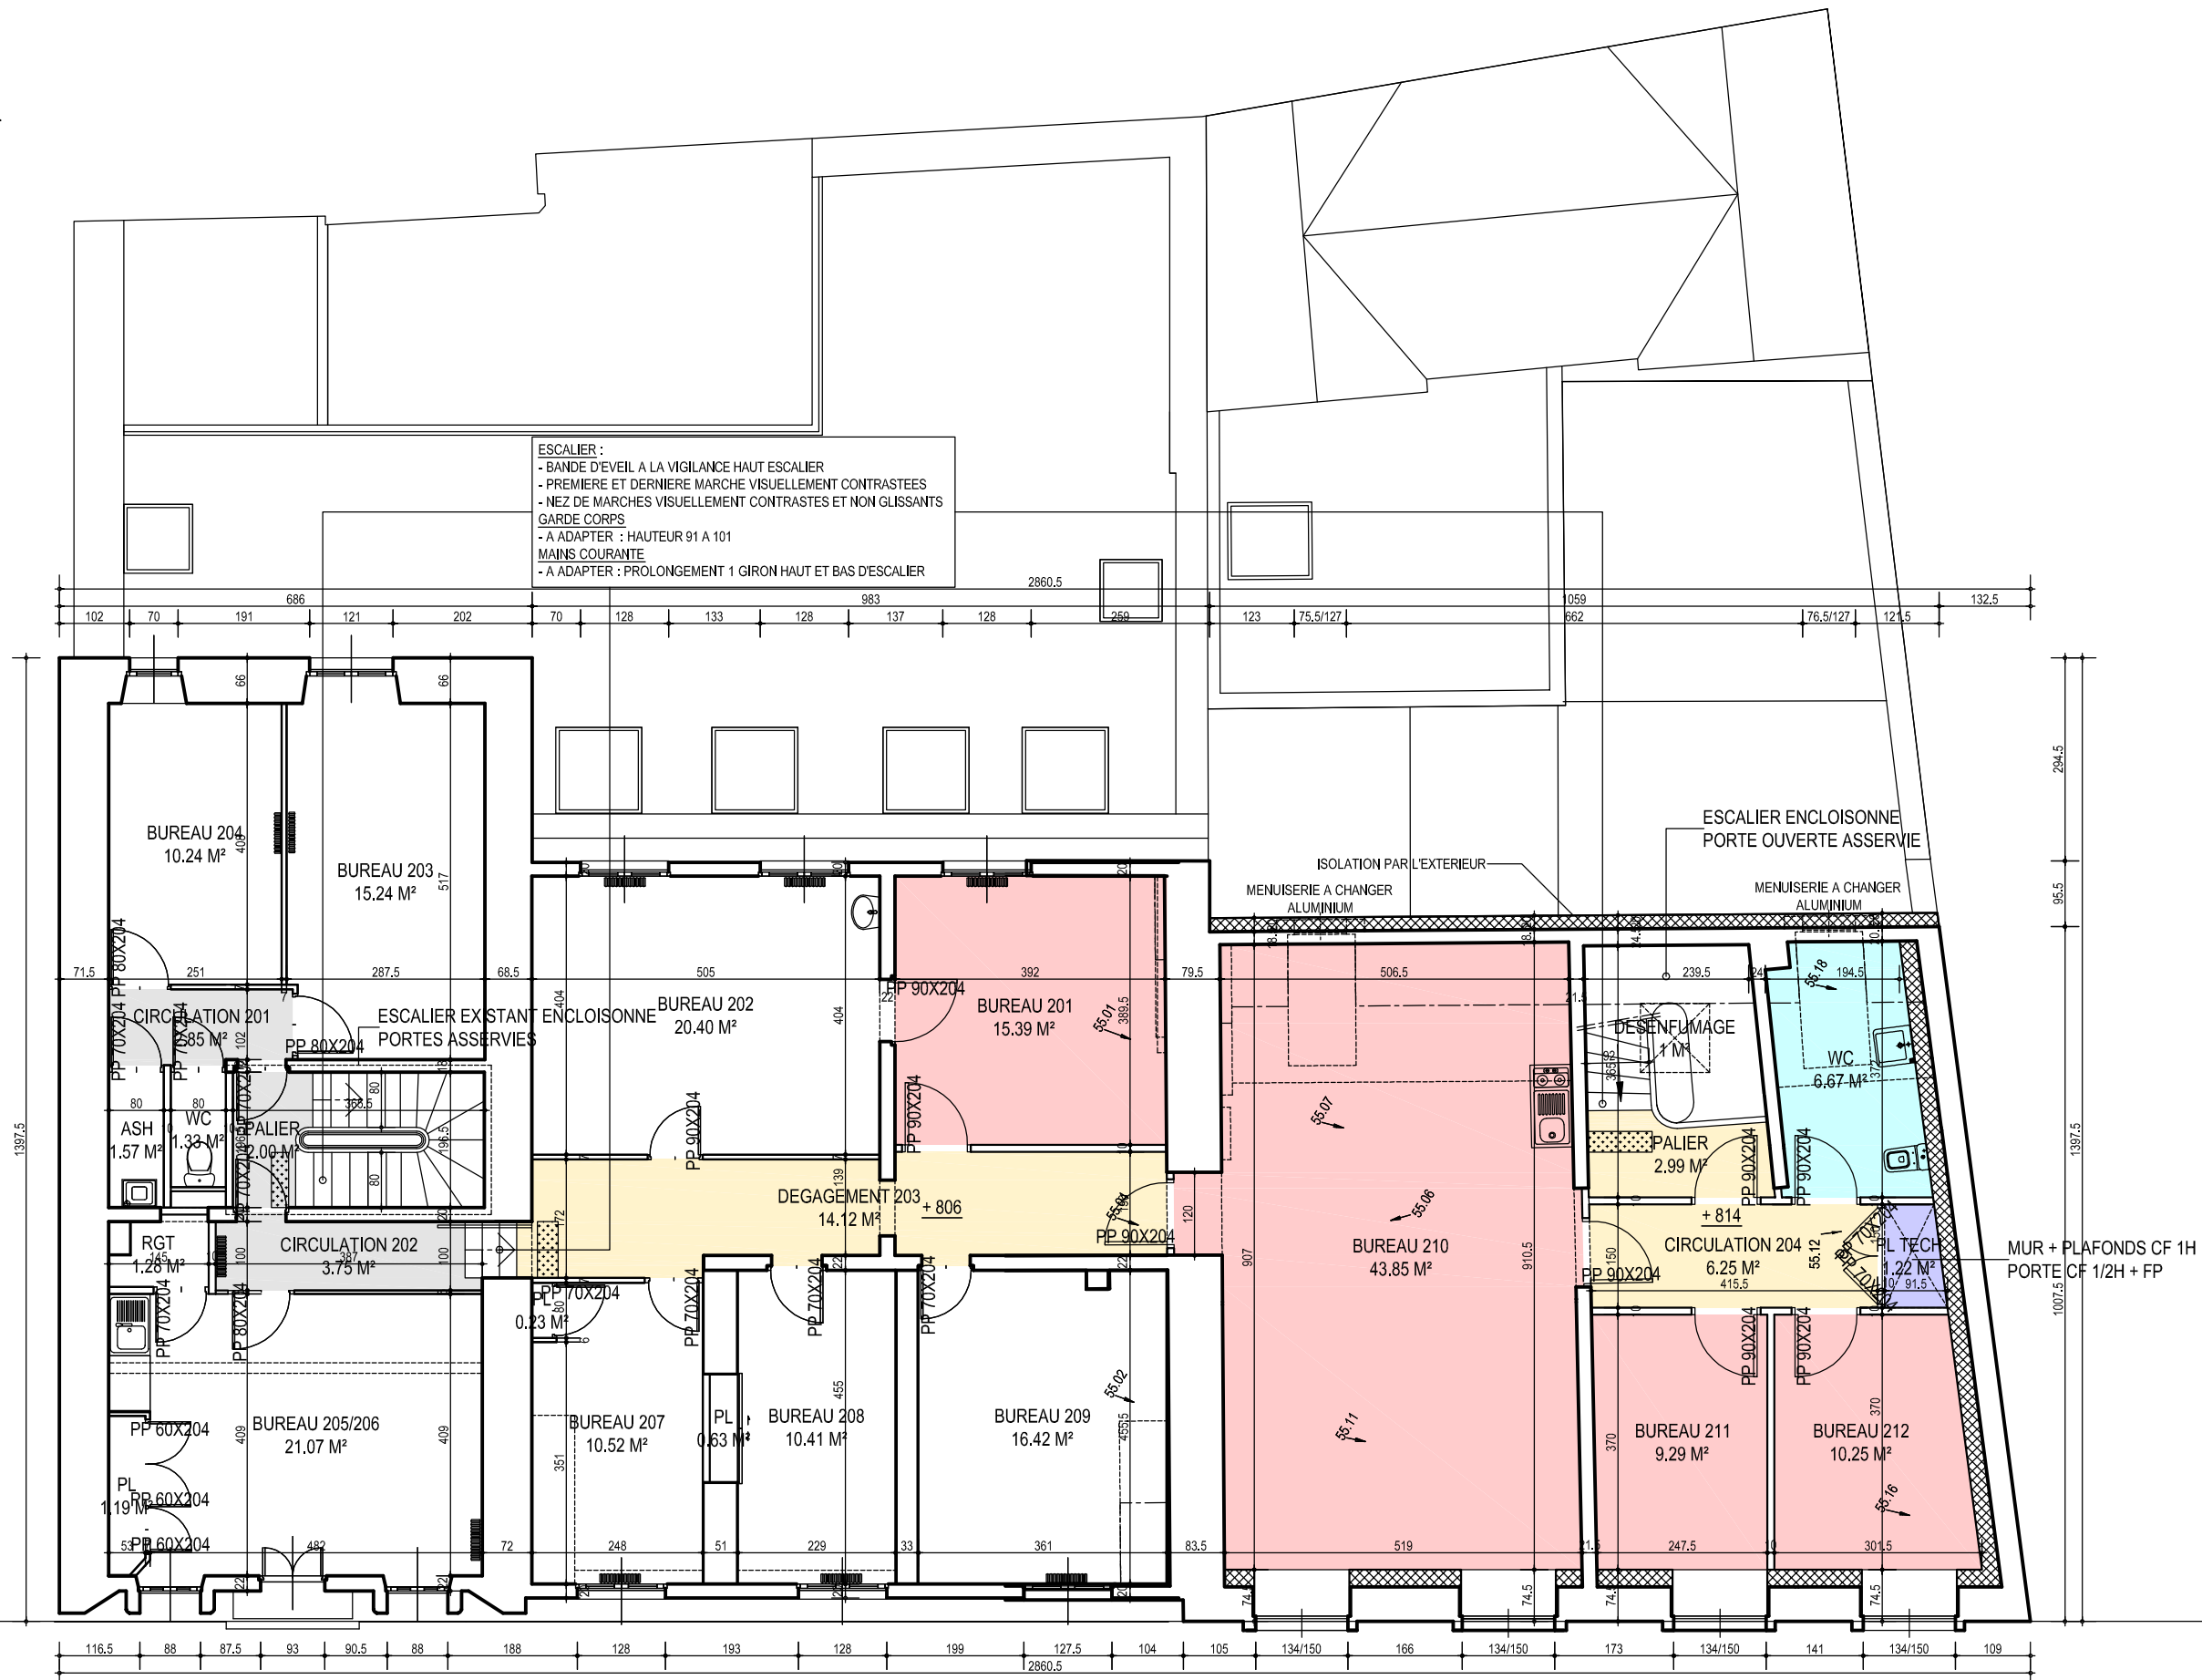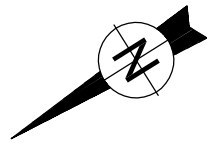

ETAGE 2 - 1/100

RUE BECLARD


FRANCOIS FAIVRE ARCHITECTE D.P.L.G 7 PLACE DU MAL JUIN 49240 AVRILLE	ETAT FUTUR		Ech: 1/100°	PHASE : COMP APD/PC
	ETAGE 2		U = cm	PLAN : 1-02
	TITRE :		format A3	INDICE :
	AFFAIRE : 24808 - CHU ANGERS - CESAME RUE BECLARD - 49100 ANGERS		DESSINE PAR : FB	DATE : 13/02/2025

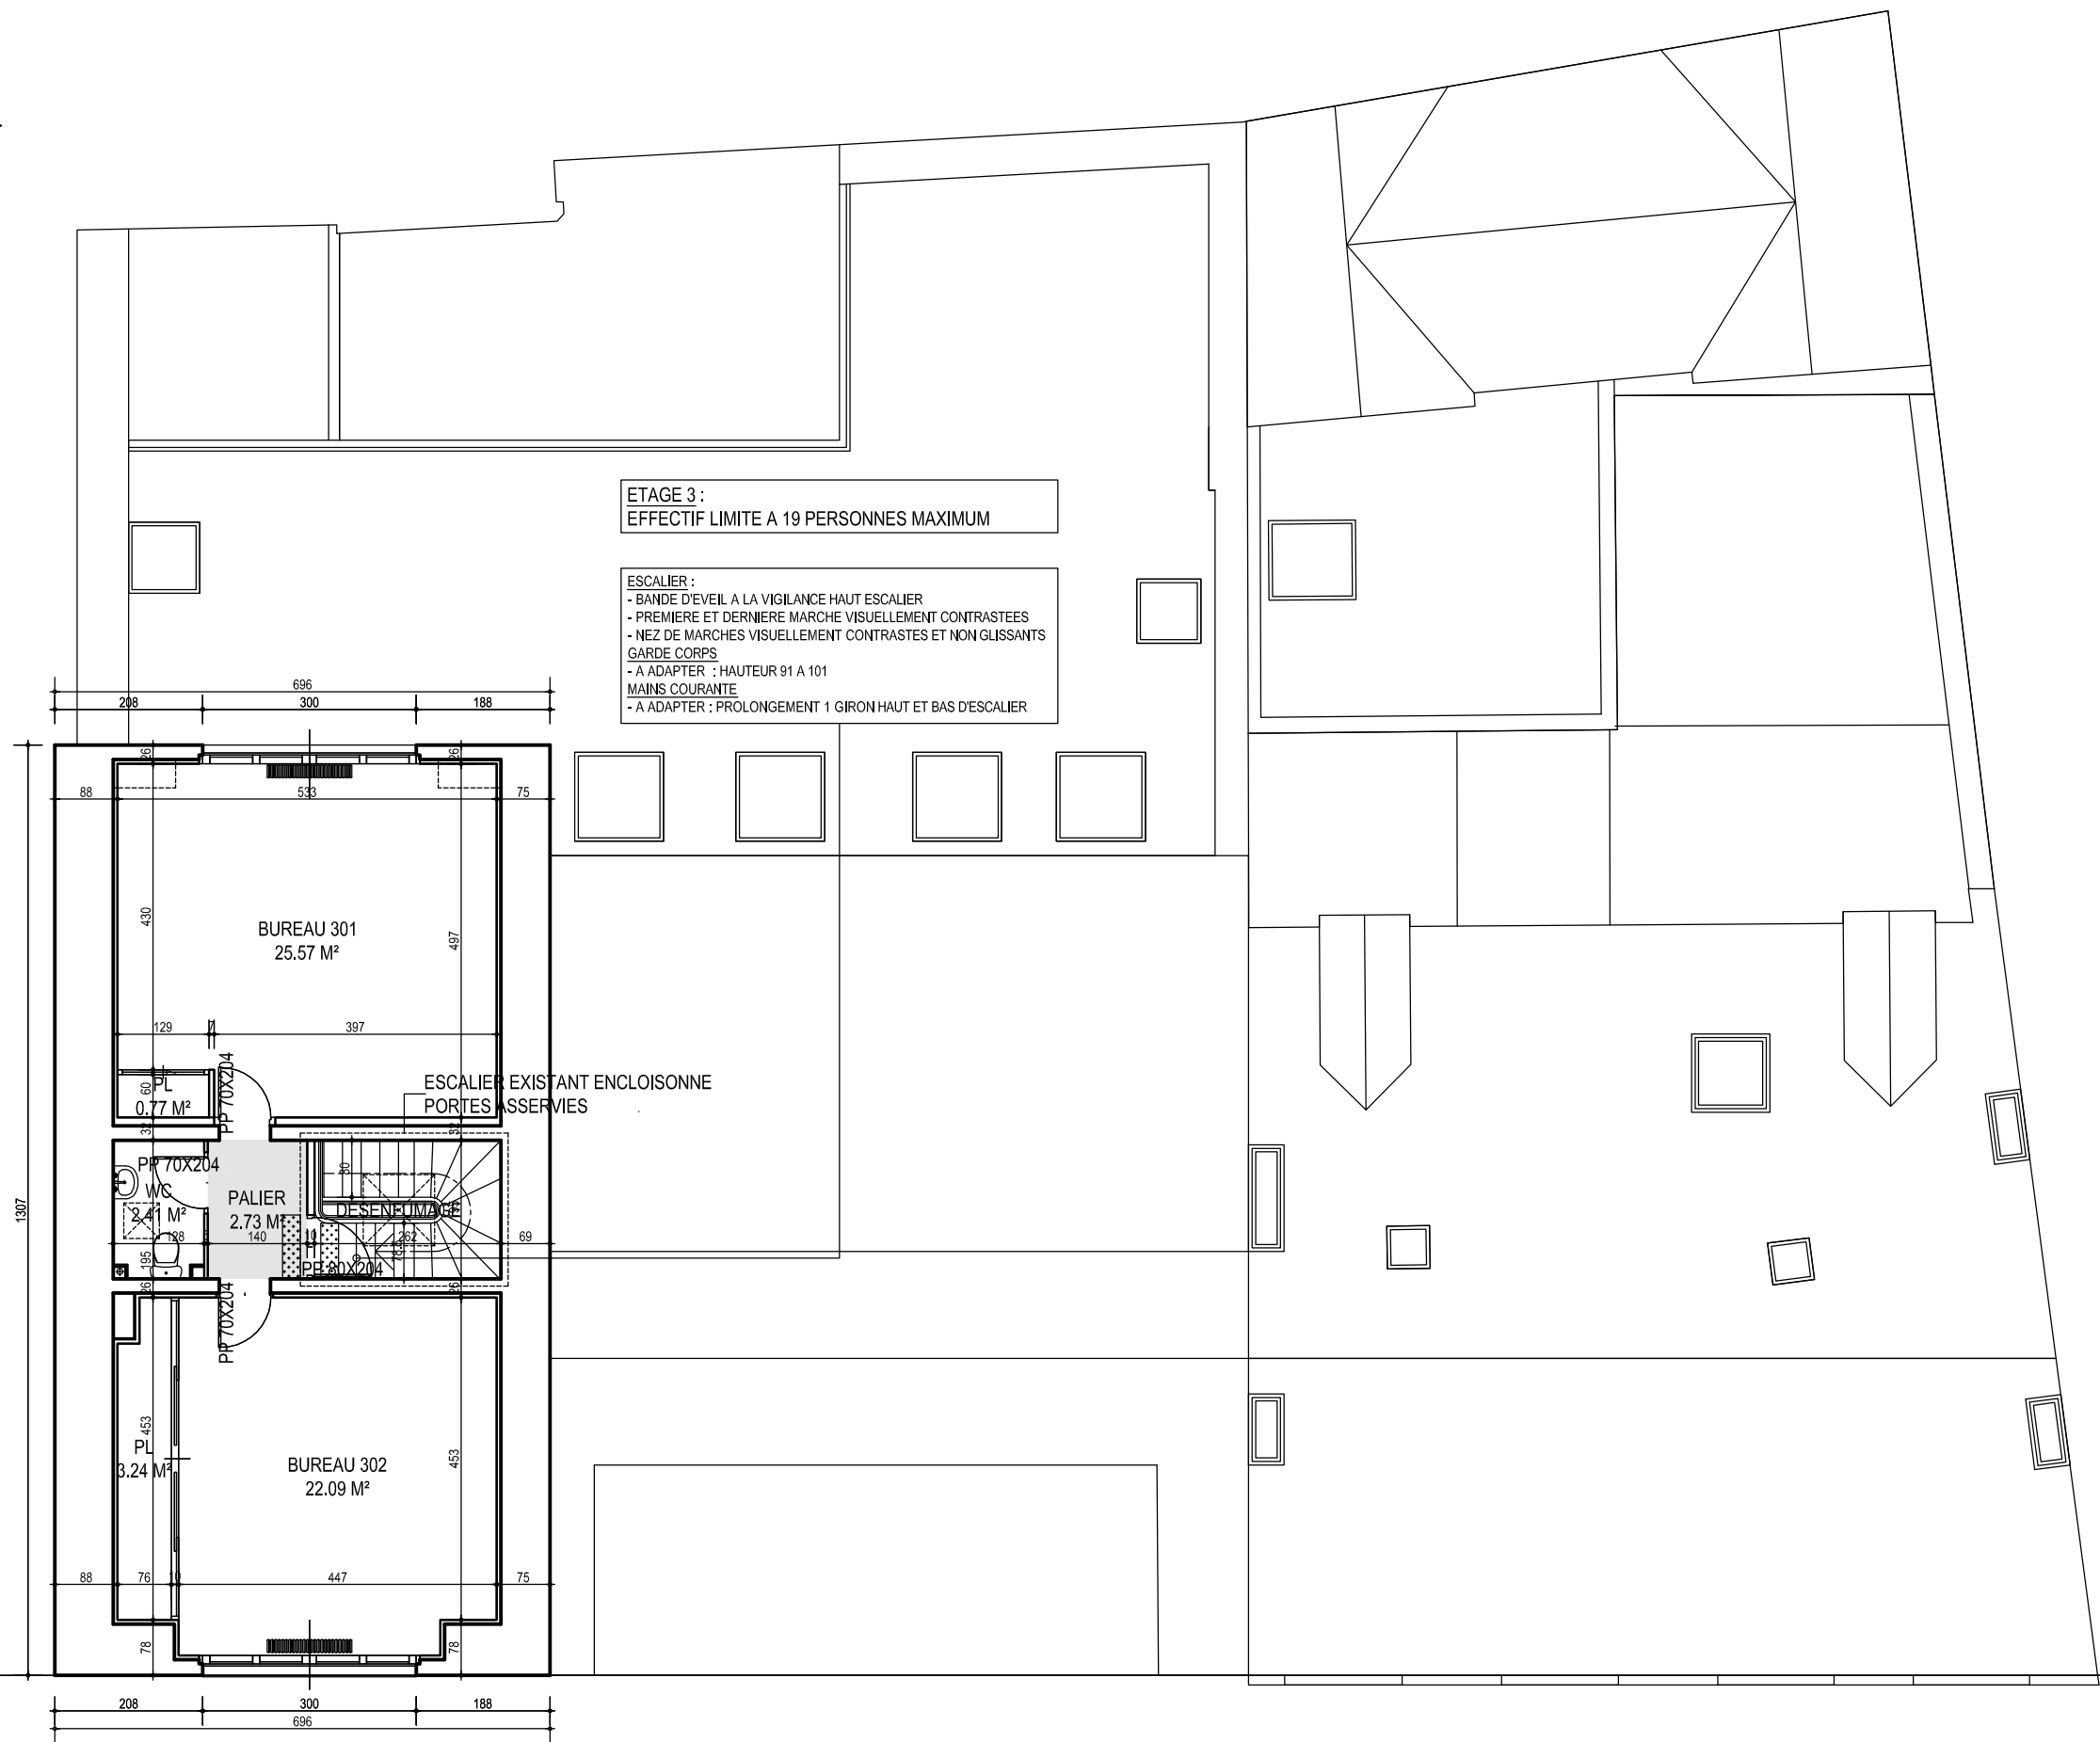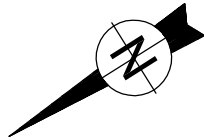

ETAGE 3 - 1/100



RUE BECLARD

FRANCOIS FAIVRE ARCHITECTE D.P.L.G 7 PLACE DU MAL JUIN 49240 AVRILLE	ETAT FUTUR	Ech: 1/100°	PHASE : COMP APD/PC
	TITRE : ETAGE 3	U = cm	PLAN : 1-02
	AFFAIRE : 24808 - CHU ANGERS - CESAME RUE BECLARD - 49100 ANGERS	format A3	INDICE :
		DESSINE PAR : FB	DATE : 13/02/2025

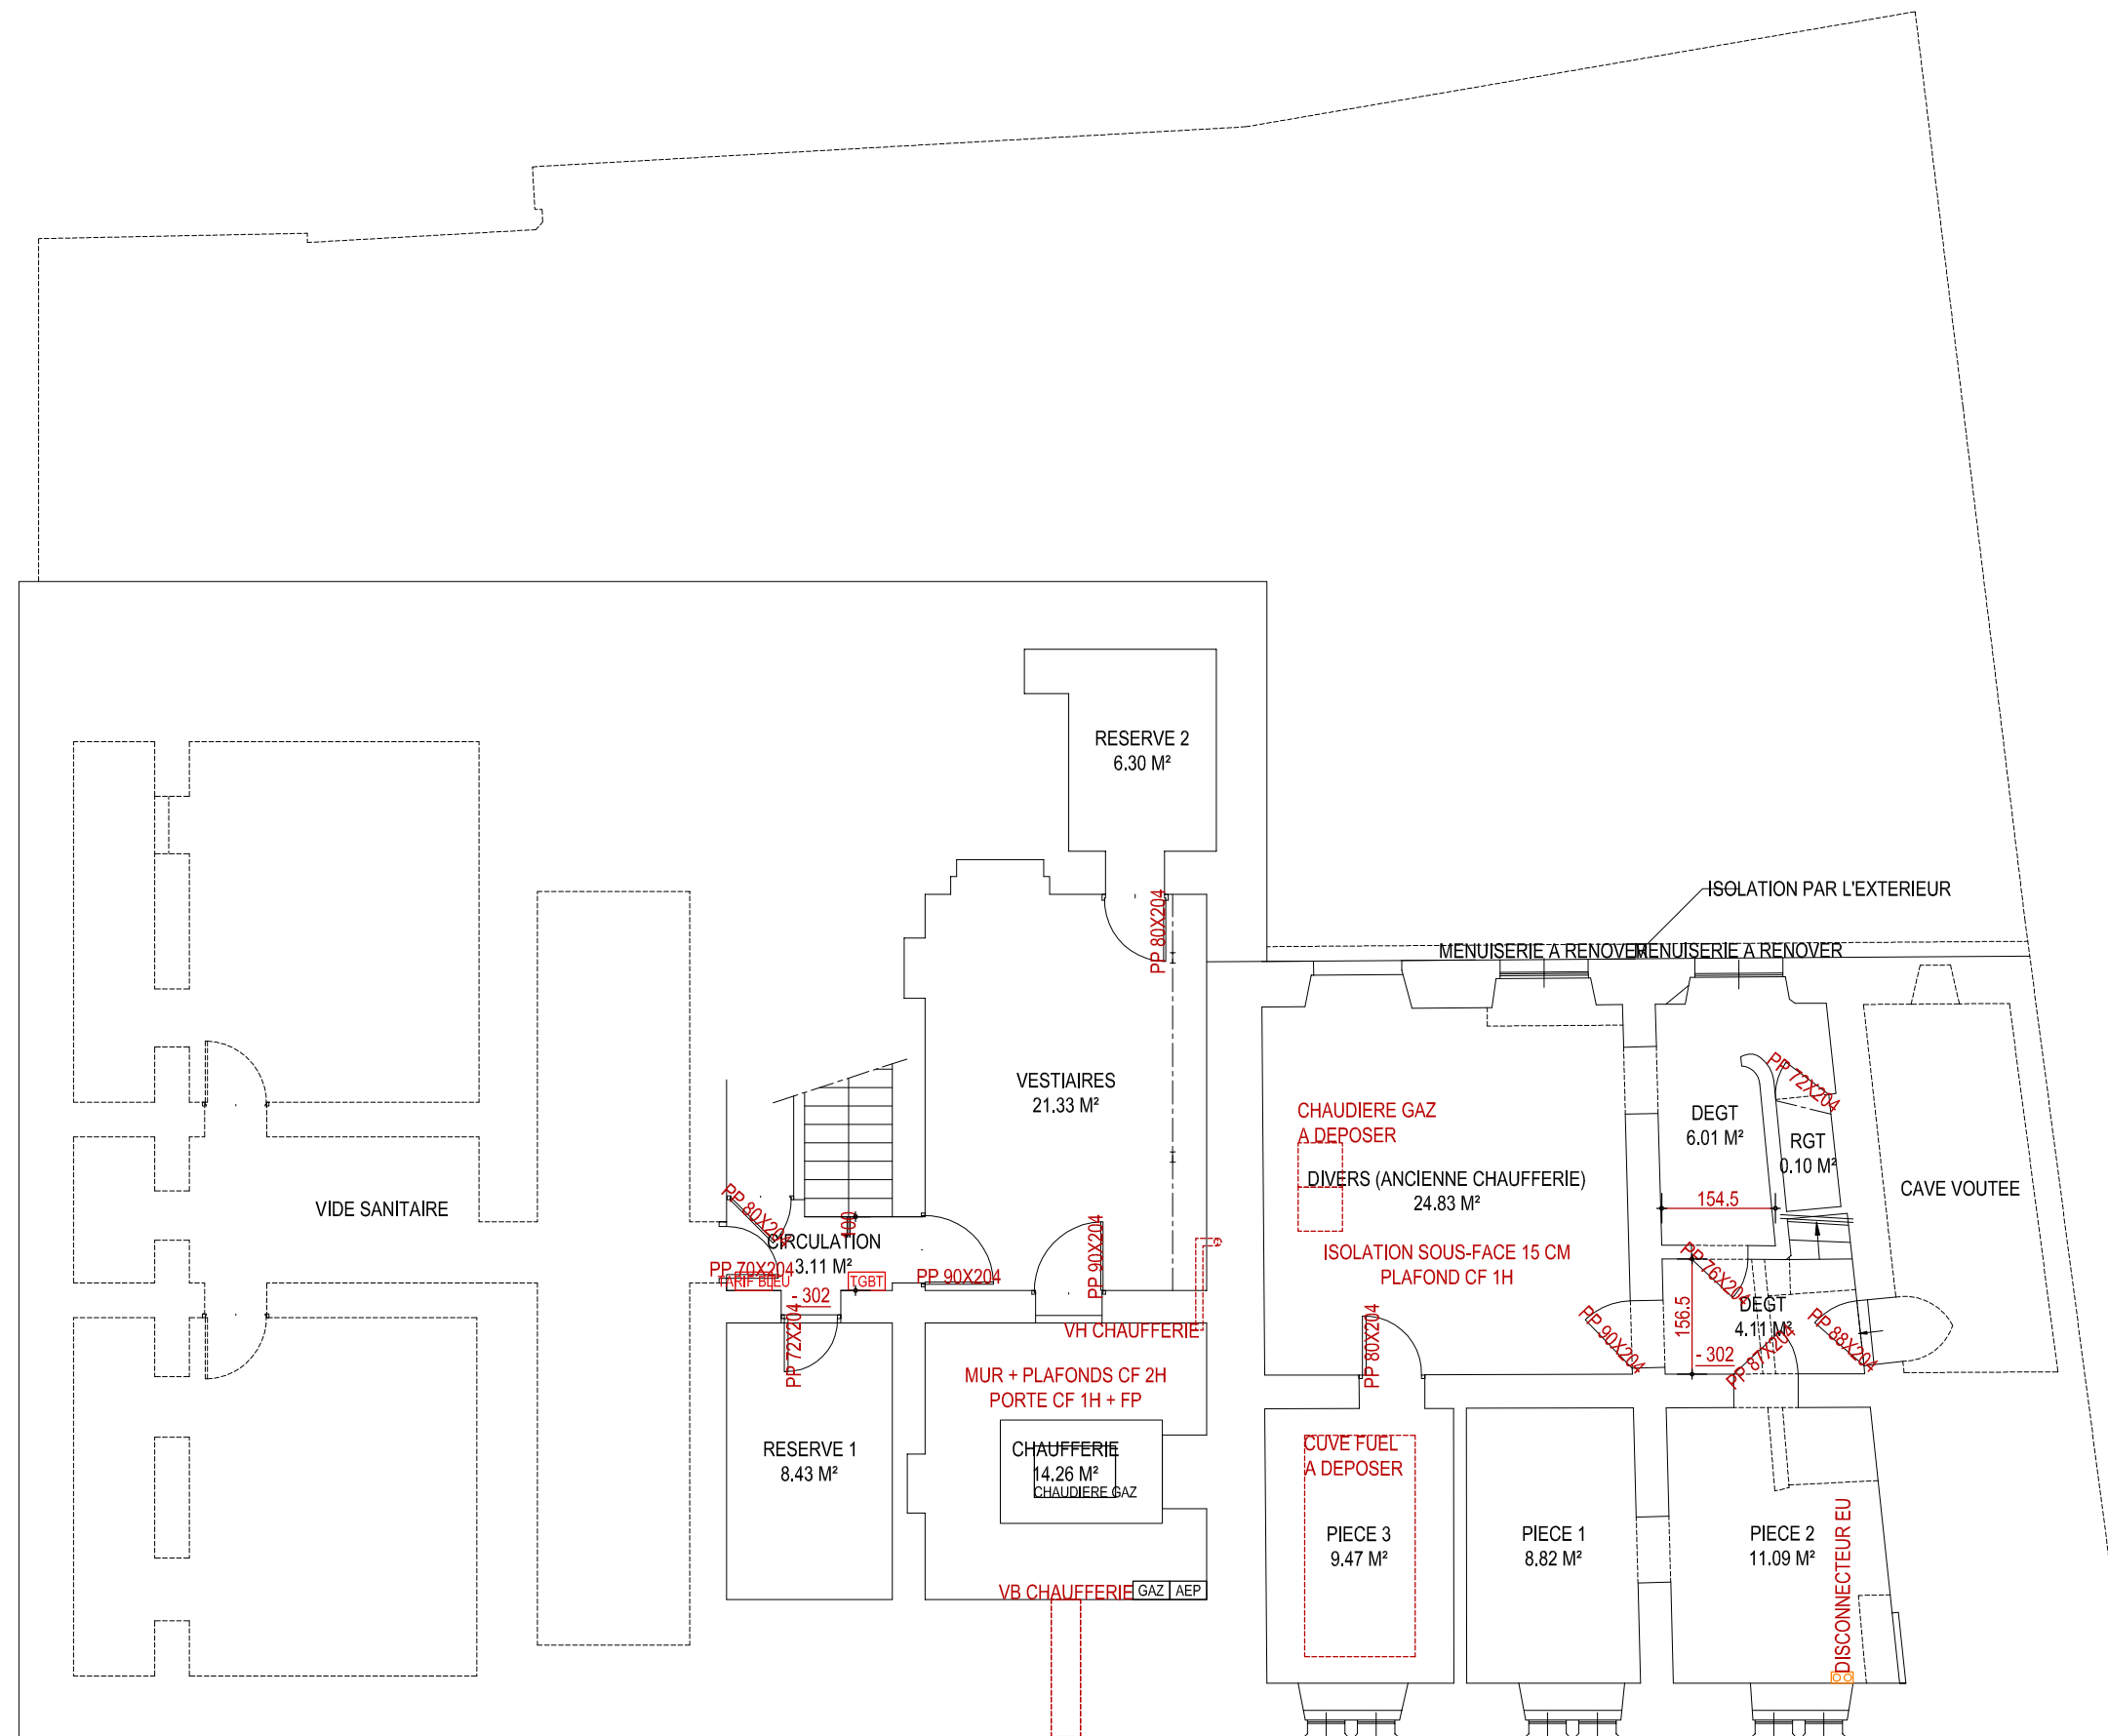

RUE BECLARD

FRANCOIS FAIVRE ARCHITECTE D.P.L.G 7 PLACE DU Mal JUIN 49240 AVRILLE	ETAT FUTUR		Ech: 1/100°	PHASE : COMP APD/PC
	TITRE :	SOUS-SOL - PC 39 PC 40	U = cm	PLAN : 1-02
			format A3	INDICE :
			AFFAIRE : 24808 - CHU ANGERS - CESAME RUE BECLARD - 49100 ANGERS	
		DESSINE PAR : FB		DATE : 13/02/2025

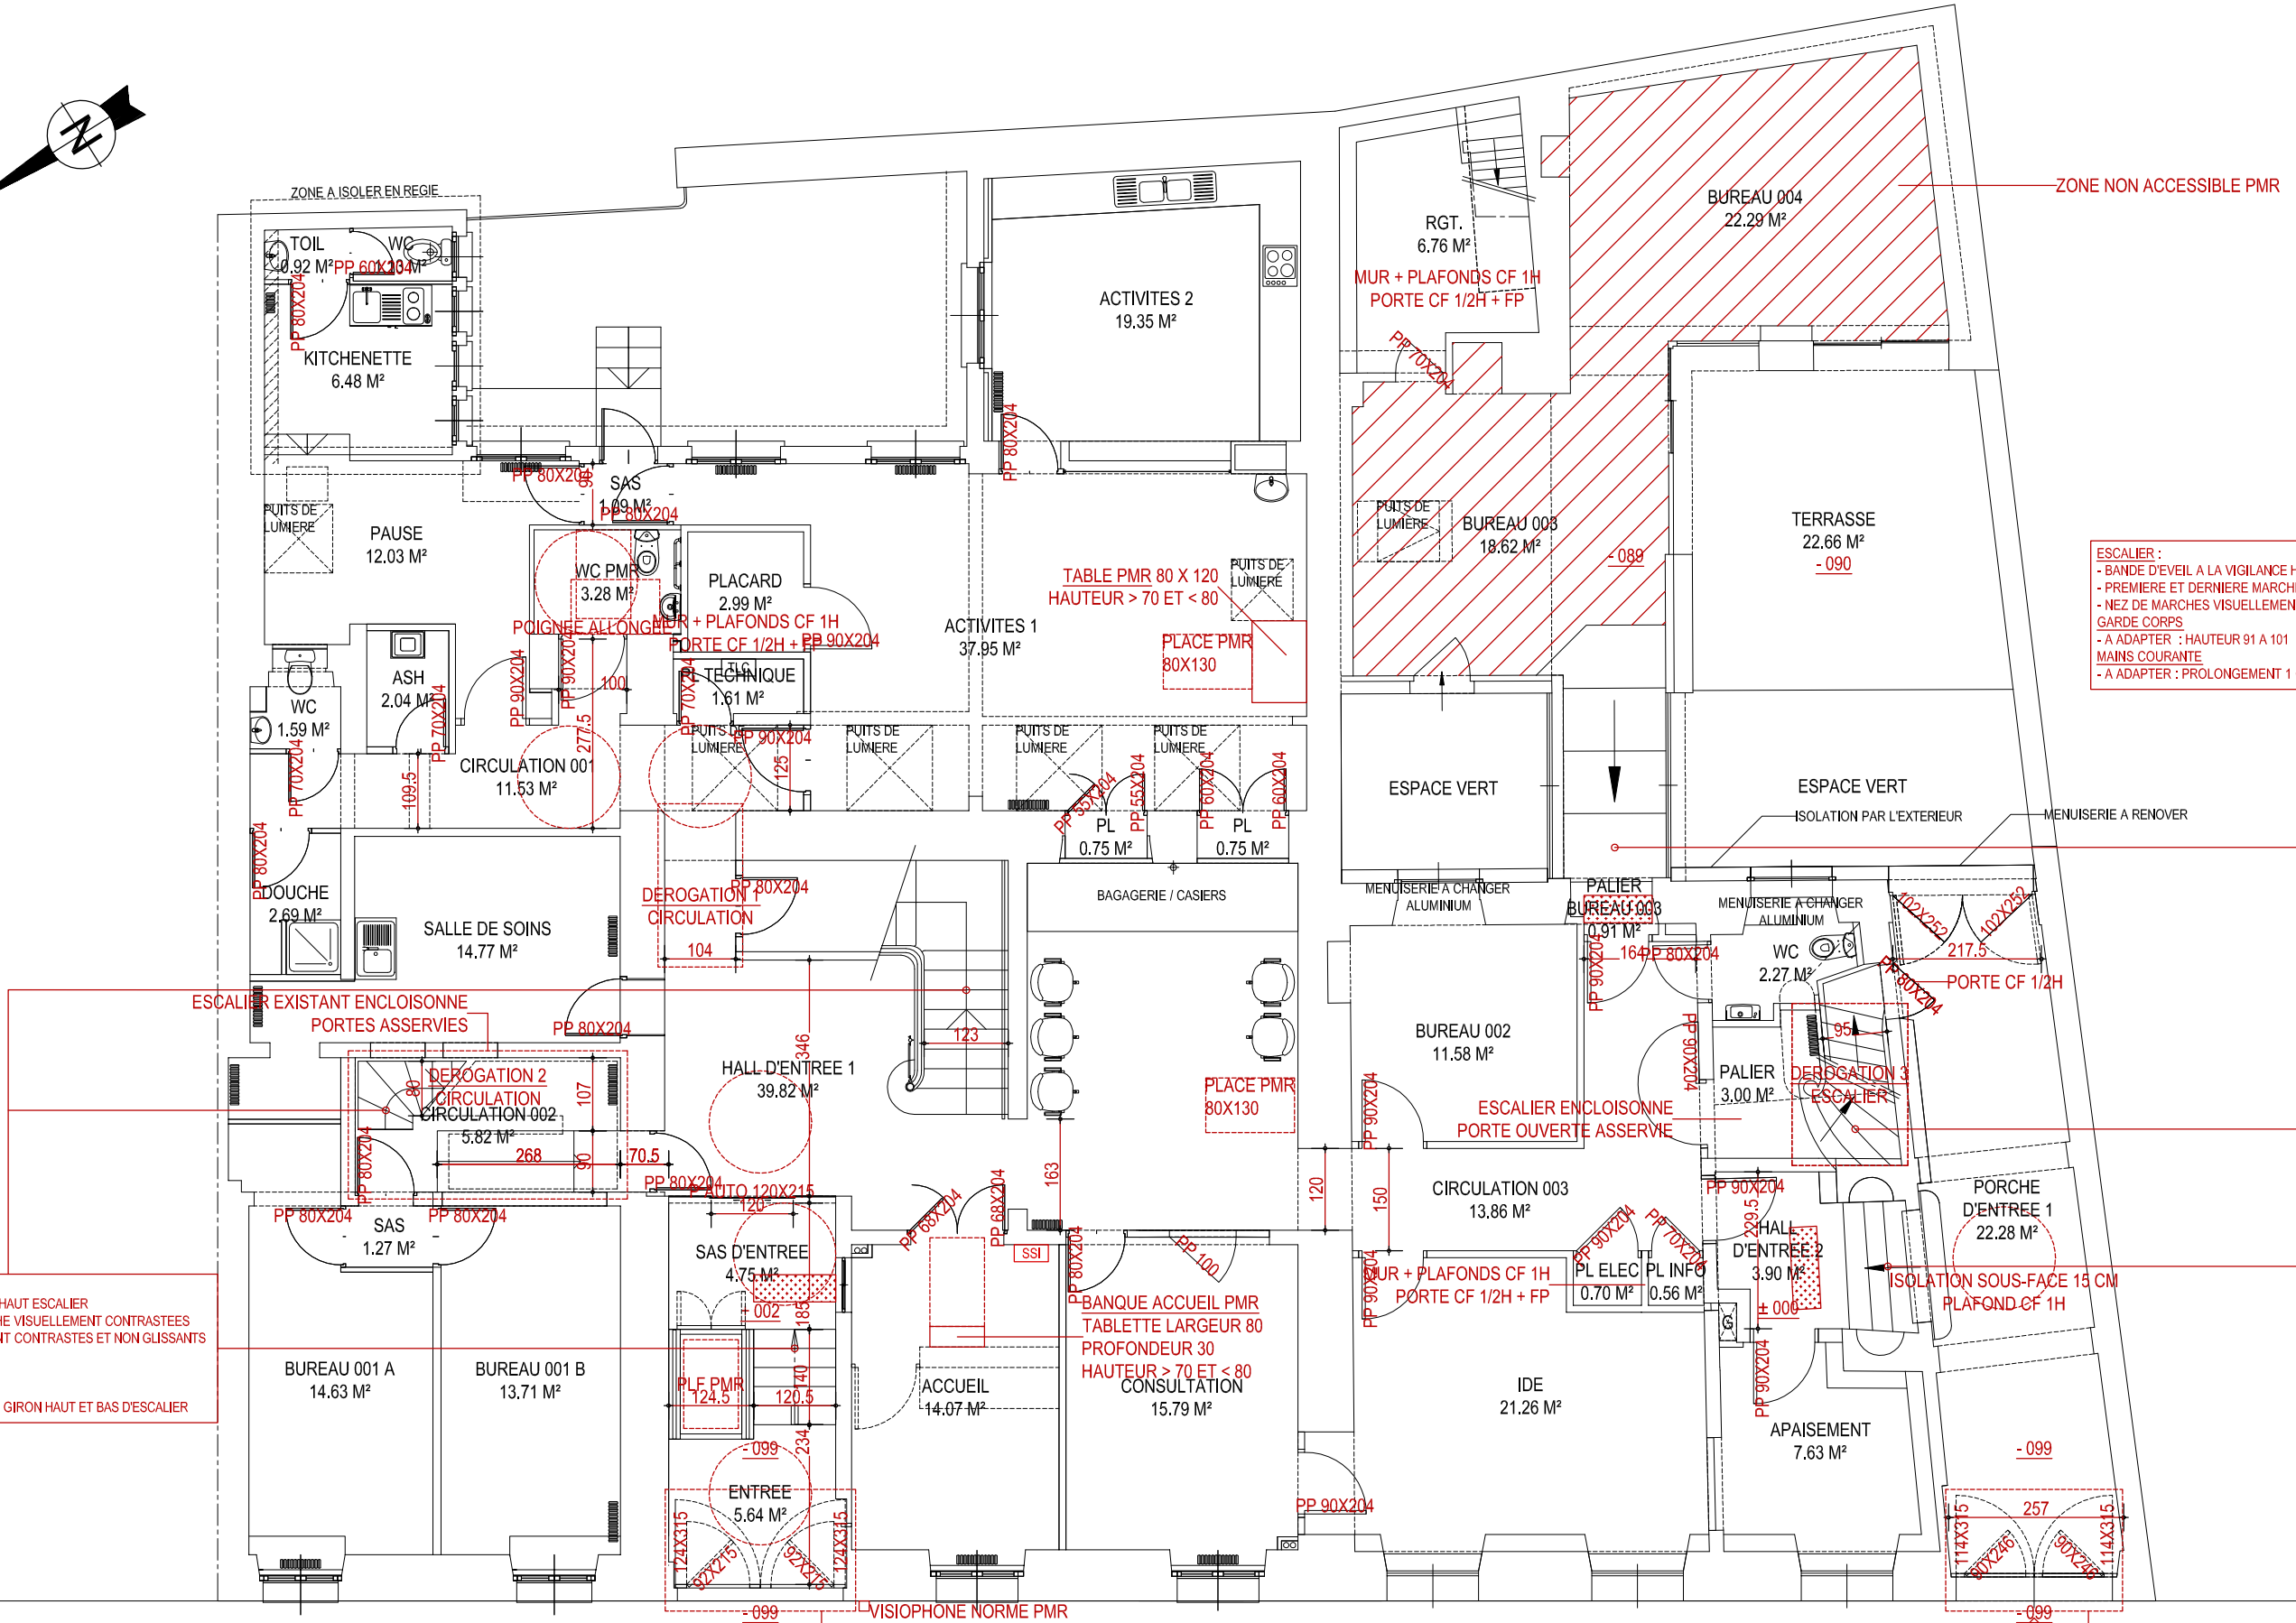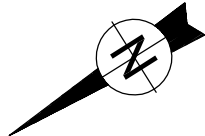

ESCALIER :
- BANDE D'EVEIL A LA VIGILANCE HAUT ESCALIER
- PREMIERE ET DERNIERE MARCHE VISUELLEMENT CONTRASTEES
- NEZ DE MARCHES VISUELLEMENT CONTRASTES ET NON GLISSANTS
GARDE CORPS
- A ADAPTER : HAUTEUR 91 A 101
MAINS COURANTE
- A ADAPTER : PROLONGEMENT 1 GIRON HAUT ET BAS D'ESCALIER

ESCALIER :
- BANDE D'EVEIL A LA VIGILANCE HAUT ESCALIER
- PREMIERE ET DERNIERE MARCHE VISUELLEMENT CONTRASTEES
- NEZ DE MARCHES VISUELLEMENT CONTRASTES ET NON GLISSANTS
GARDE CORPS
- A ADAPTER : HAUTEUR 91 A 101
MAINS COURANTE
- A ADAPTER : PROLONGEMENT 1 GIRON HAUT ET BAS D'ESCALIER



REZ DE CHAUSSEE - 1/100

RUE BECLARD

ACCES N°23/25
DEROGATION 4
2 PORTES LARGEUR 90 SEUIL PMR
+ ASSERVISSEMENT

ACCES N°27
DEROGATION 5
2 PORTES LARGEUR 90 SEUIL PMR
+ ASSERVISSEMENT



FRANCOIS FAIVRE ARCHITECTE D.P.L.G 7 PLACE DU Mal JUIN 49240 AVRILLE	ETAT FUTUR		Ech: 1/100°	PHASE : COMP APD/PC
	TITRE : REZ DE CHAUSSEE - PC 39 / PC 40		U = cm	PLAN : 1-02
	AFFAIRE : 24808 - CHU ANGERS - CESAME RUE BECLARD - 49100 ANGERS		format A3	INDICE :
			DESSINE PAR : FB	DATE : 13/02/2025

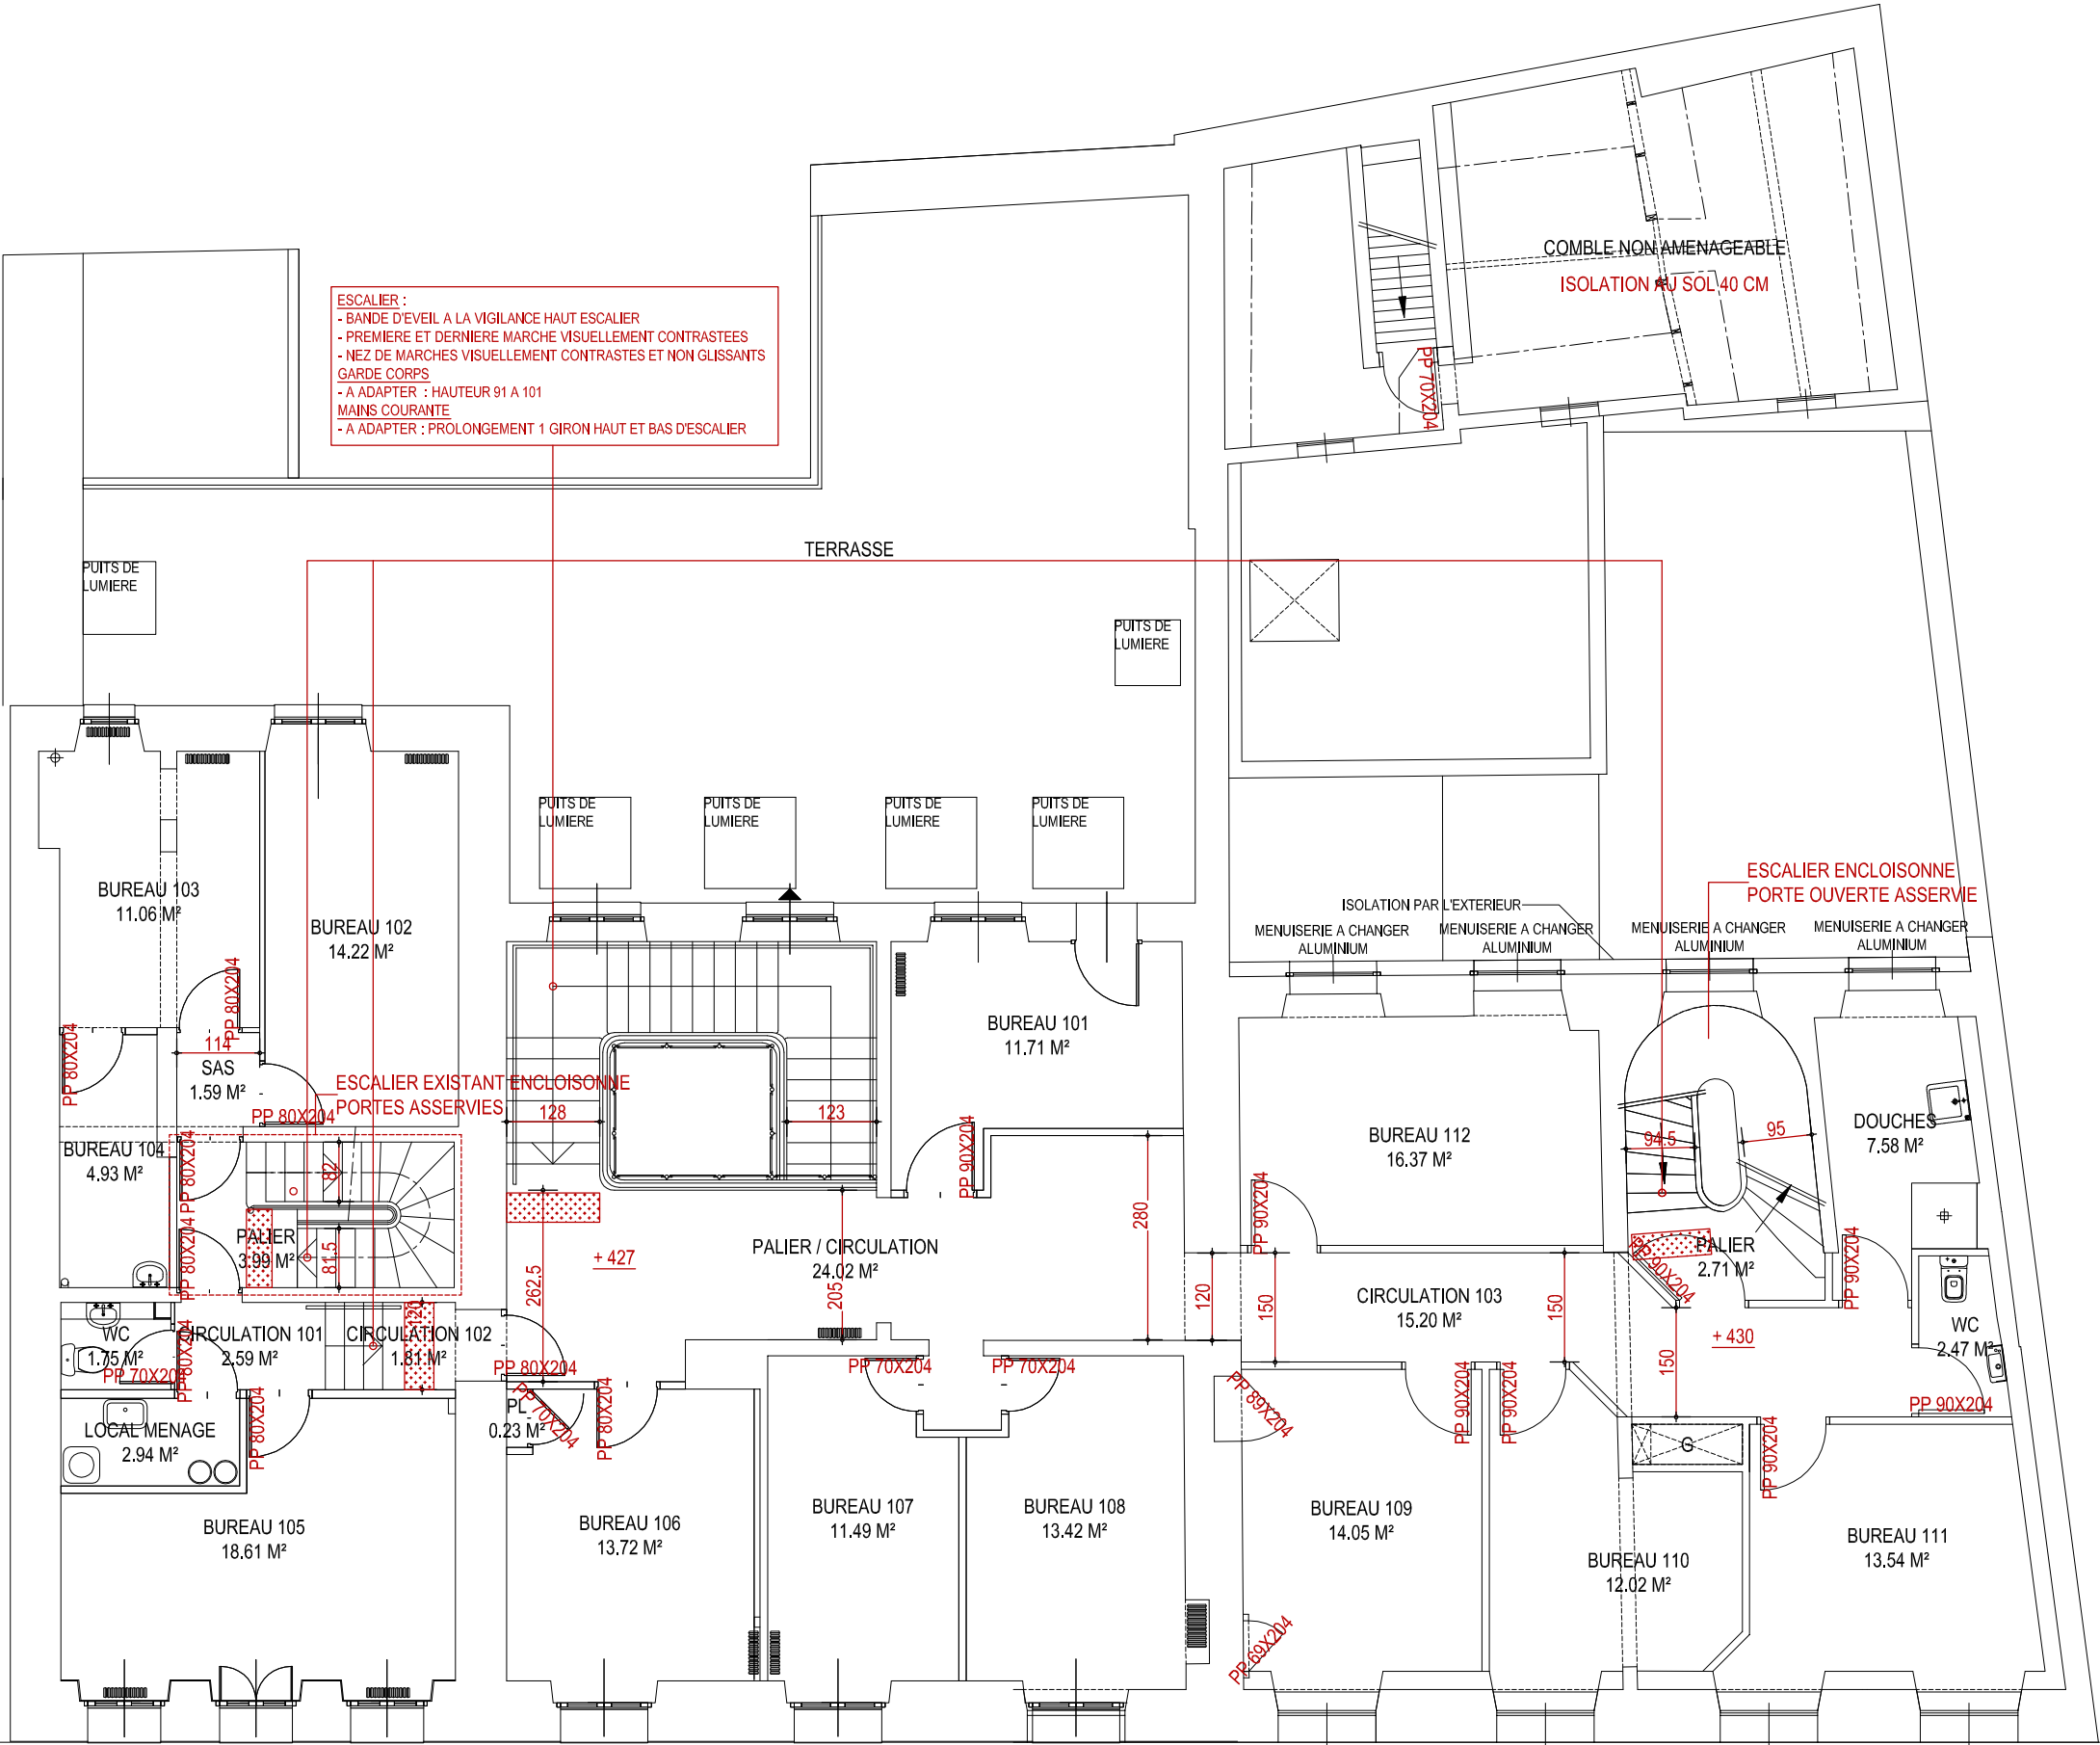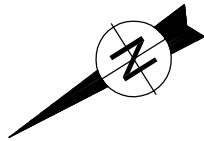

ETAGE 1 - 1/100

RUE BECLARD



FRANCOIS FAIVRE ARCHITECTE D.P.L.G 7 PLACE DU MAL JUIN 49240 AVRILLE	ETAT FUTUR		Ech: 1/100°	PHASE : COMP APD/PC
	TITRE : ETAGE 1 - PC 39 / PC 40		U = cm	PLAN : 1-02
	AFFAIRE : 24808 - CHU ANGERS - CESAME RUE BECLARD - 49100 ANGERS		format A3	INDICE :
			DESSINE PAR : FB	DATE : 13/02/2025

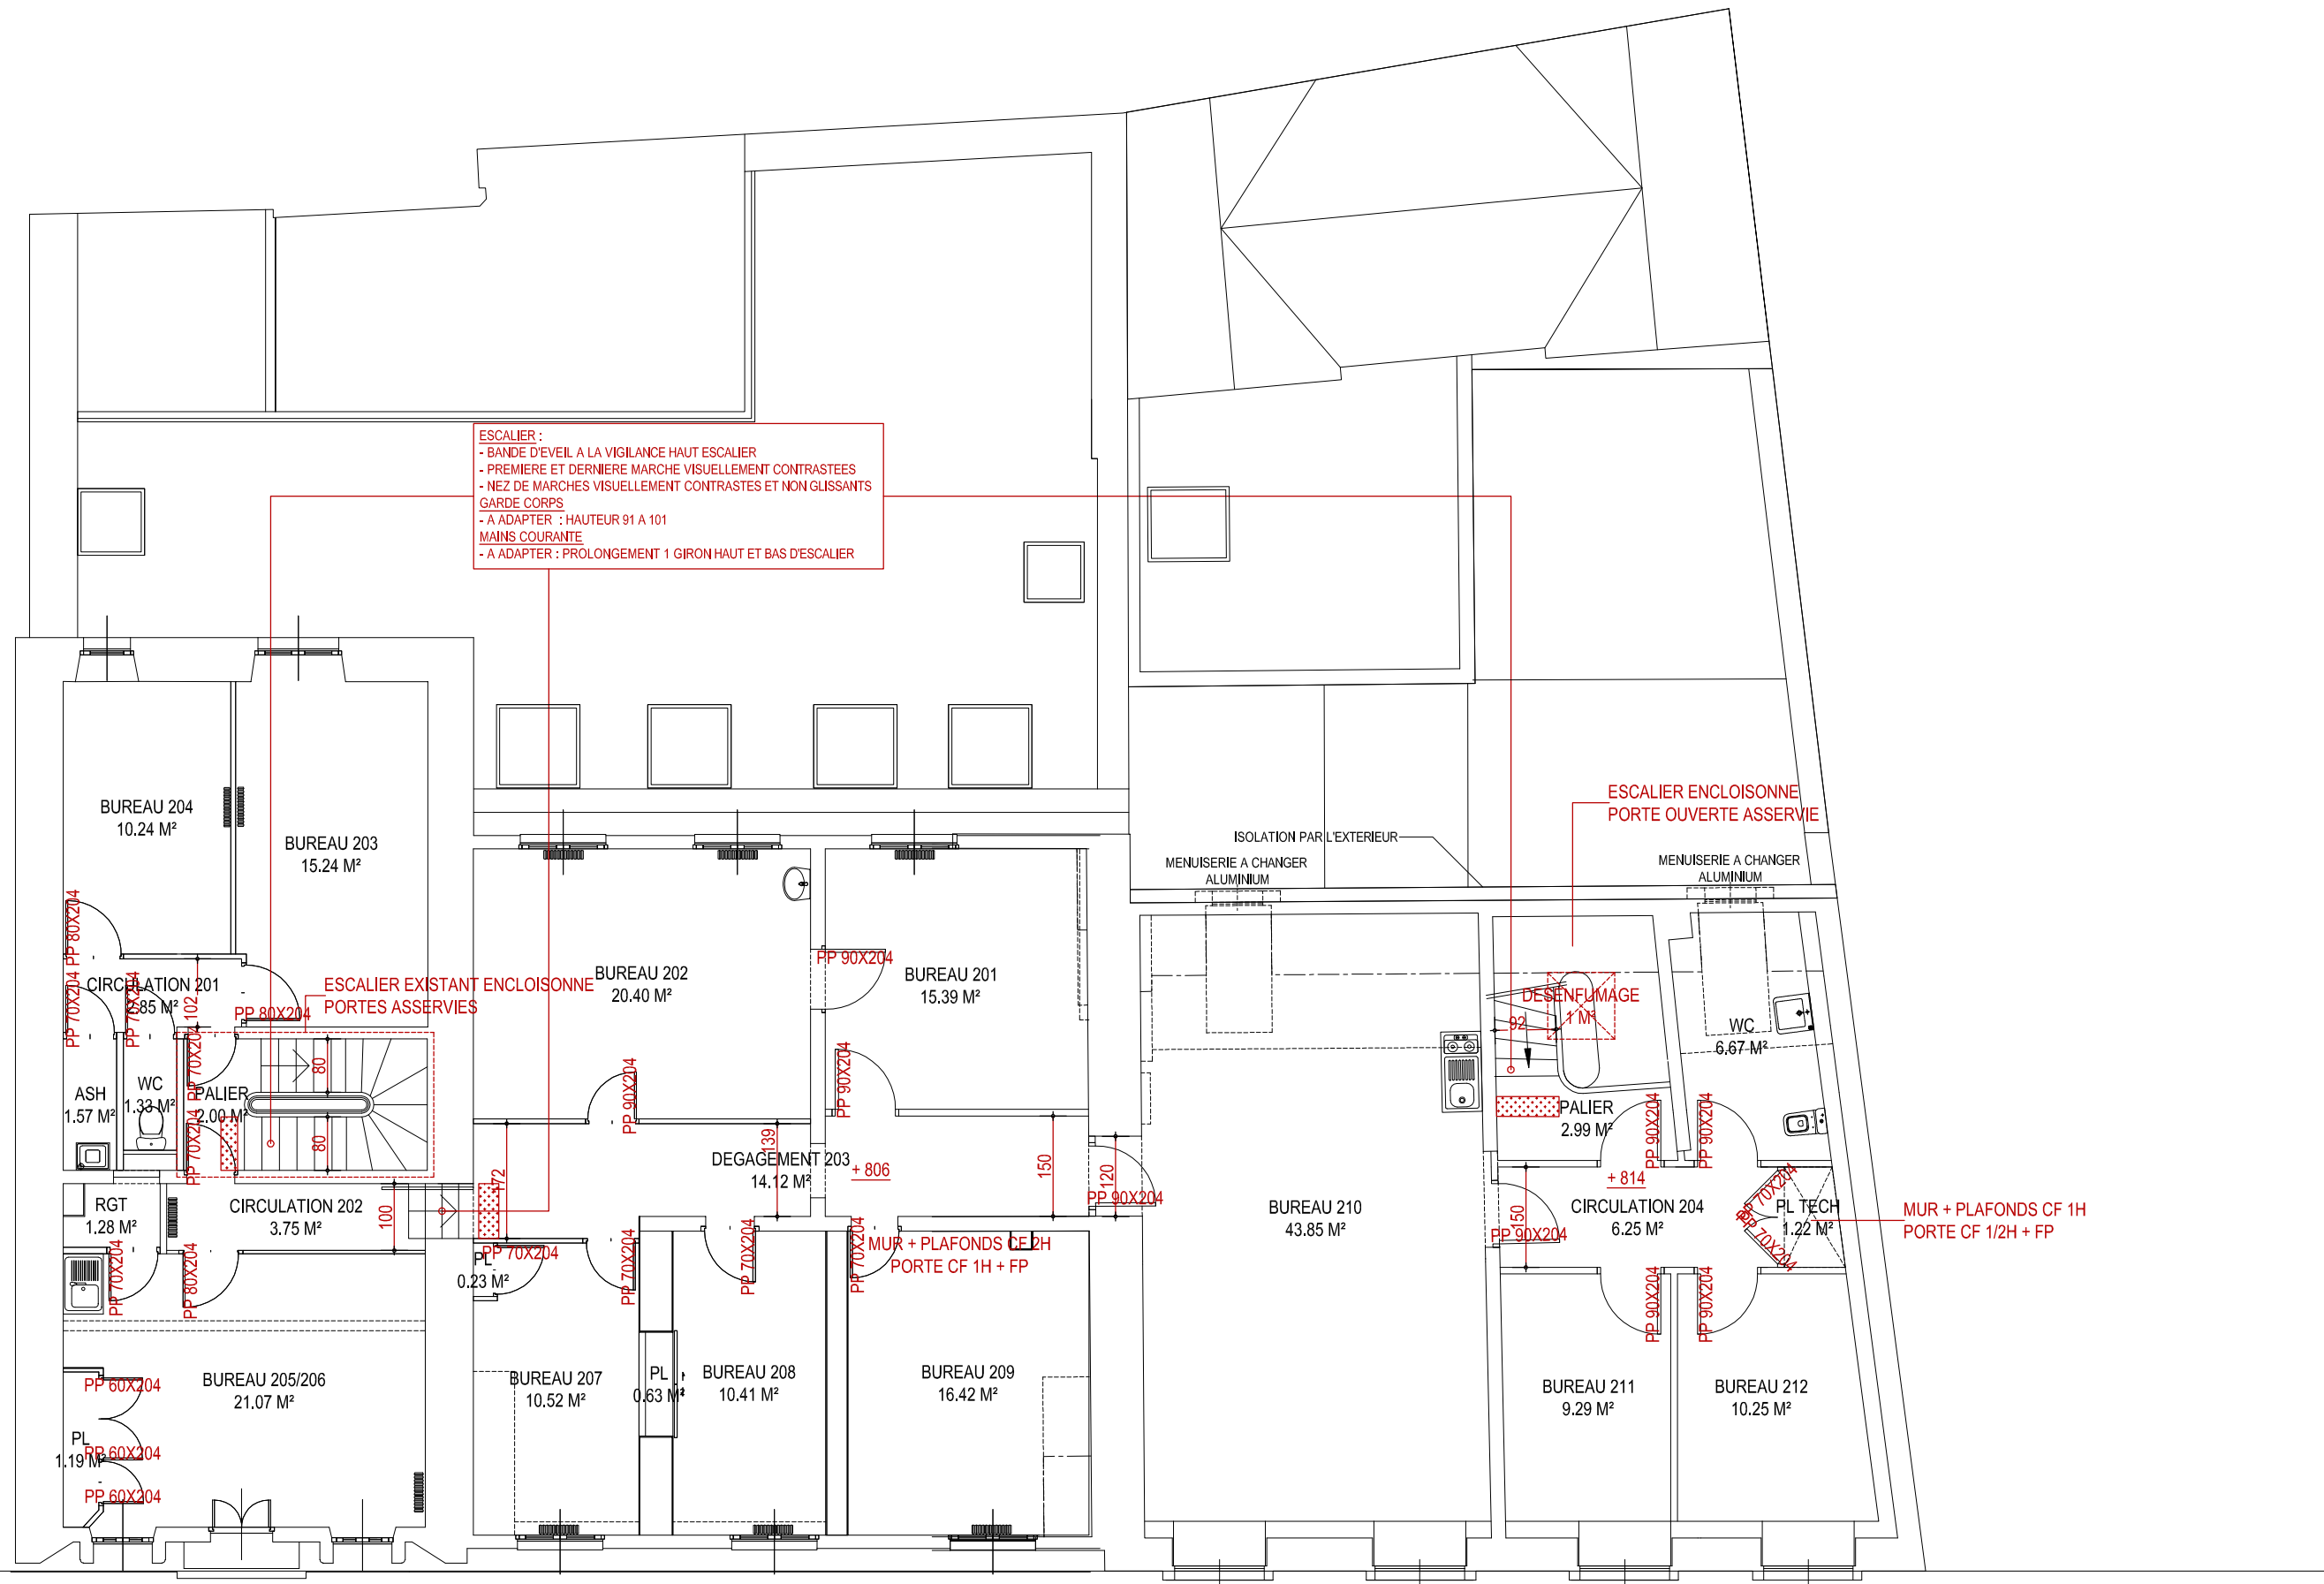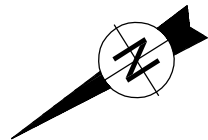

ETAGE 2 - 1/100

RUE BECLARD

FRANCOIS FAIVRE ARCHITECTE D.P.L.G 7 PLACE DU MAL JUIN 49240 AVRILLE	ETAT FUTUR	Ech: 1/100°	PHASE : COMP APD/PC
	TITRE : ETAGE 2 - PC 39 / PC 40	U = cm	PLAN : 1-02
	AFFAIRE : 24808 - CHU ANGERS - CESAME RUE BECLARD - 49100 ANGERS	format A3	INDICE :
		DESSINE PAR : FB	DATE : 13/02/2025

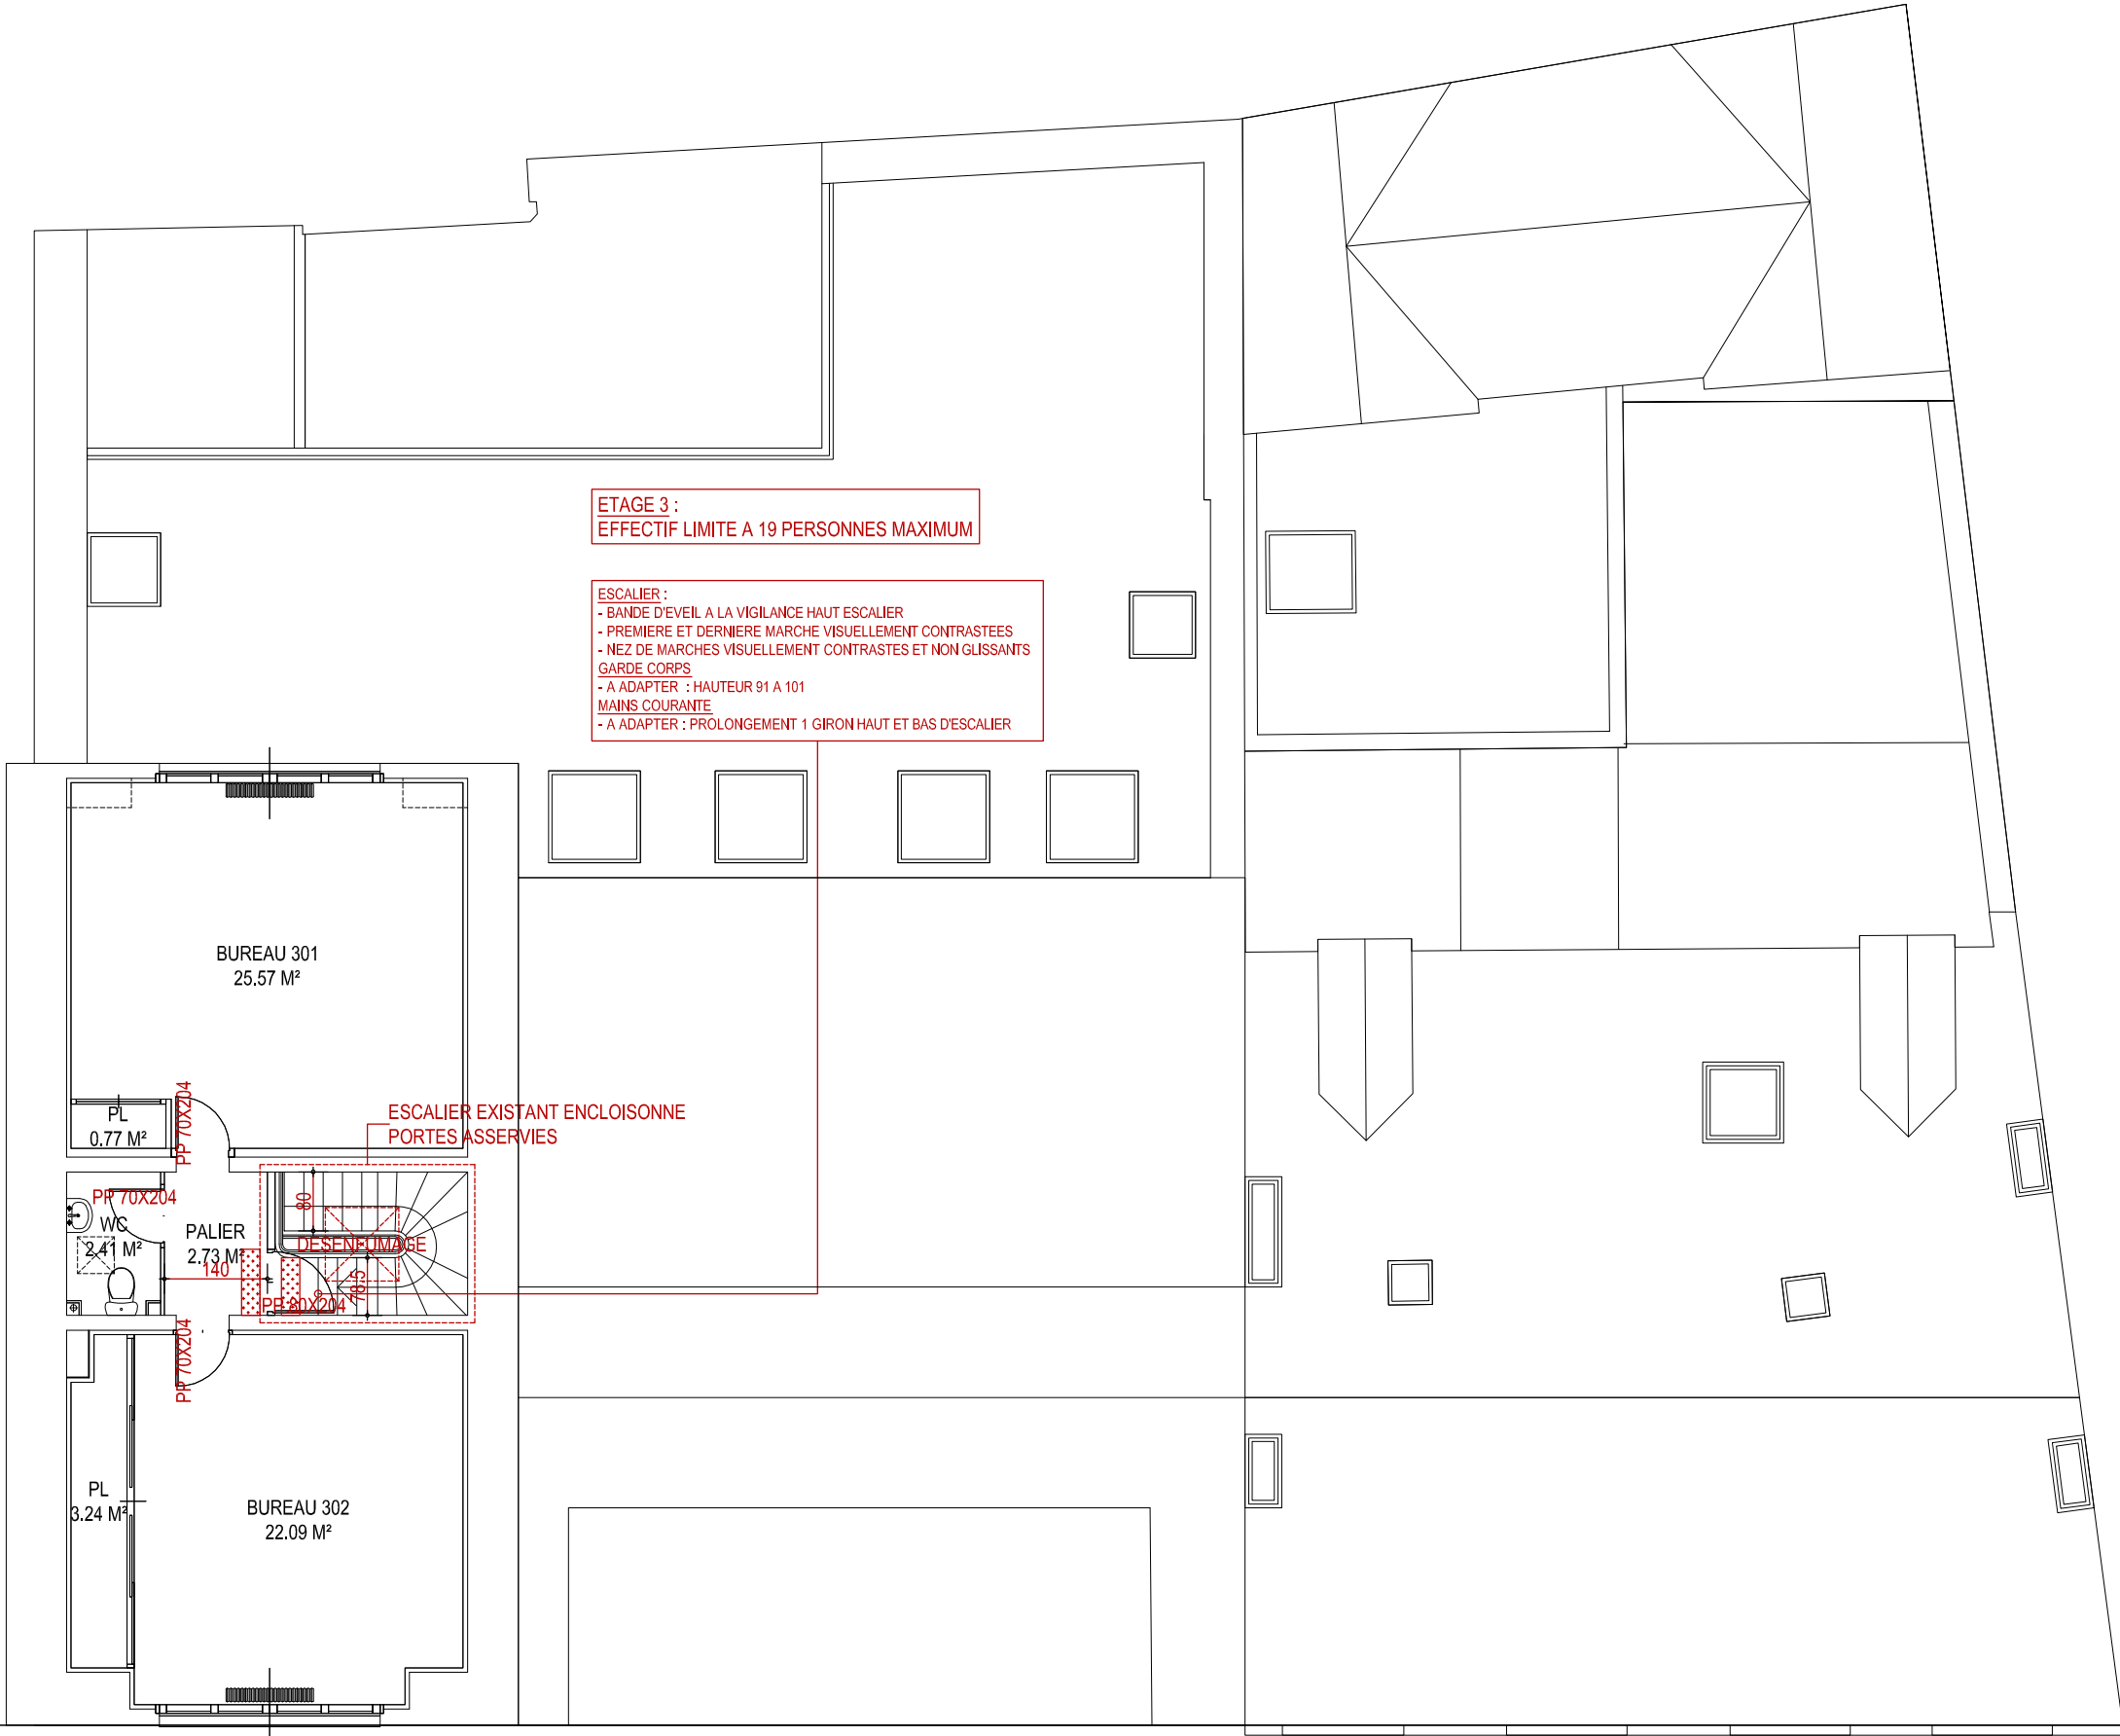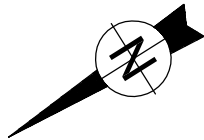

ETAGE 3 :
EFFECTIF LIMITE A 19 PERSONNES MAXIMUM

- ESCALIER :
- BANDE D'EVEIL A LA VIGILANCE HAUT ESCALIER
 - PREMIERE ET DERNIERE MARCHE VISUELLEMENT CONTRASTEES
 - NEZ DE MARCHES VISUELLEMENT CONTRASTES ET NON GLISSANTS
- GARDE CORPS
- A ADAPTER : HAUTEUR 91 A 101
- MAINS COURANTE
- A ADAPTER : PROLONGEMENT 1 GIRON HAUT ET BAS D'ESCALIER

BUREAU 301
25.57 M²

PL
0.77 M²

PP 70X204
WC
2.41 M²

PALIER
2.73 M²

BUREAU 302
22.09 M²

PL
3.24 M²

ESCALIER EXISTANT ENCLOISONNE
PORTES ASSERVIES

DESENFUMAGE

ETAGE 3 - 1/100

RUE BECLARD

FRANCOIS FAIVRE
ARCHITECTE D.P.L.G
7 PLACE DU MAL JUIN
49240 AVRILLE

ETAT FUTUR

ETAGE 3 - PC 39 / PC 40

TITRE :

AFFAIRE : 24808 - CHU ANGERS - CESAME RUE BECLARD - 49100 ANGERS

Ech: 1/100°

U = cm

format A3

DESSINE PAR : FB

PHASE : COMP APD/PC

PLAN : 1-02

INDICE :

DATE : 13/02/2025