


ETAGE 1 - 1/100

RUE BECLARD

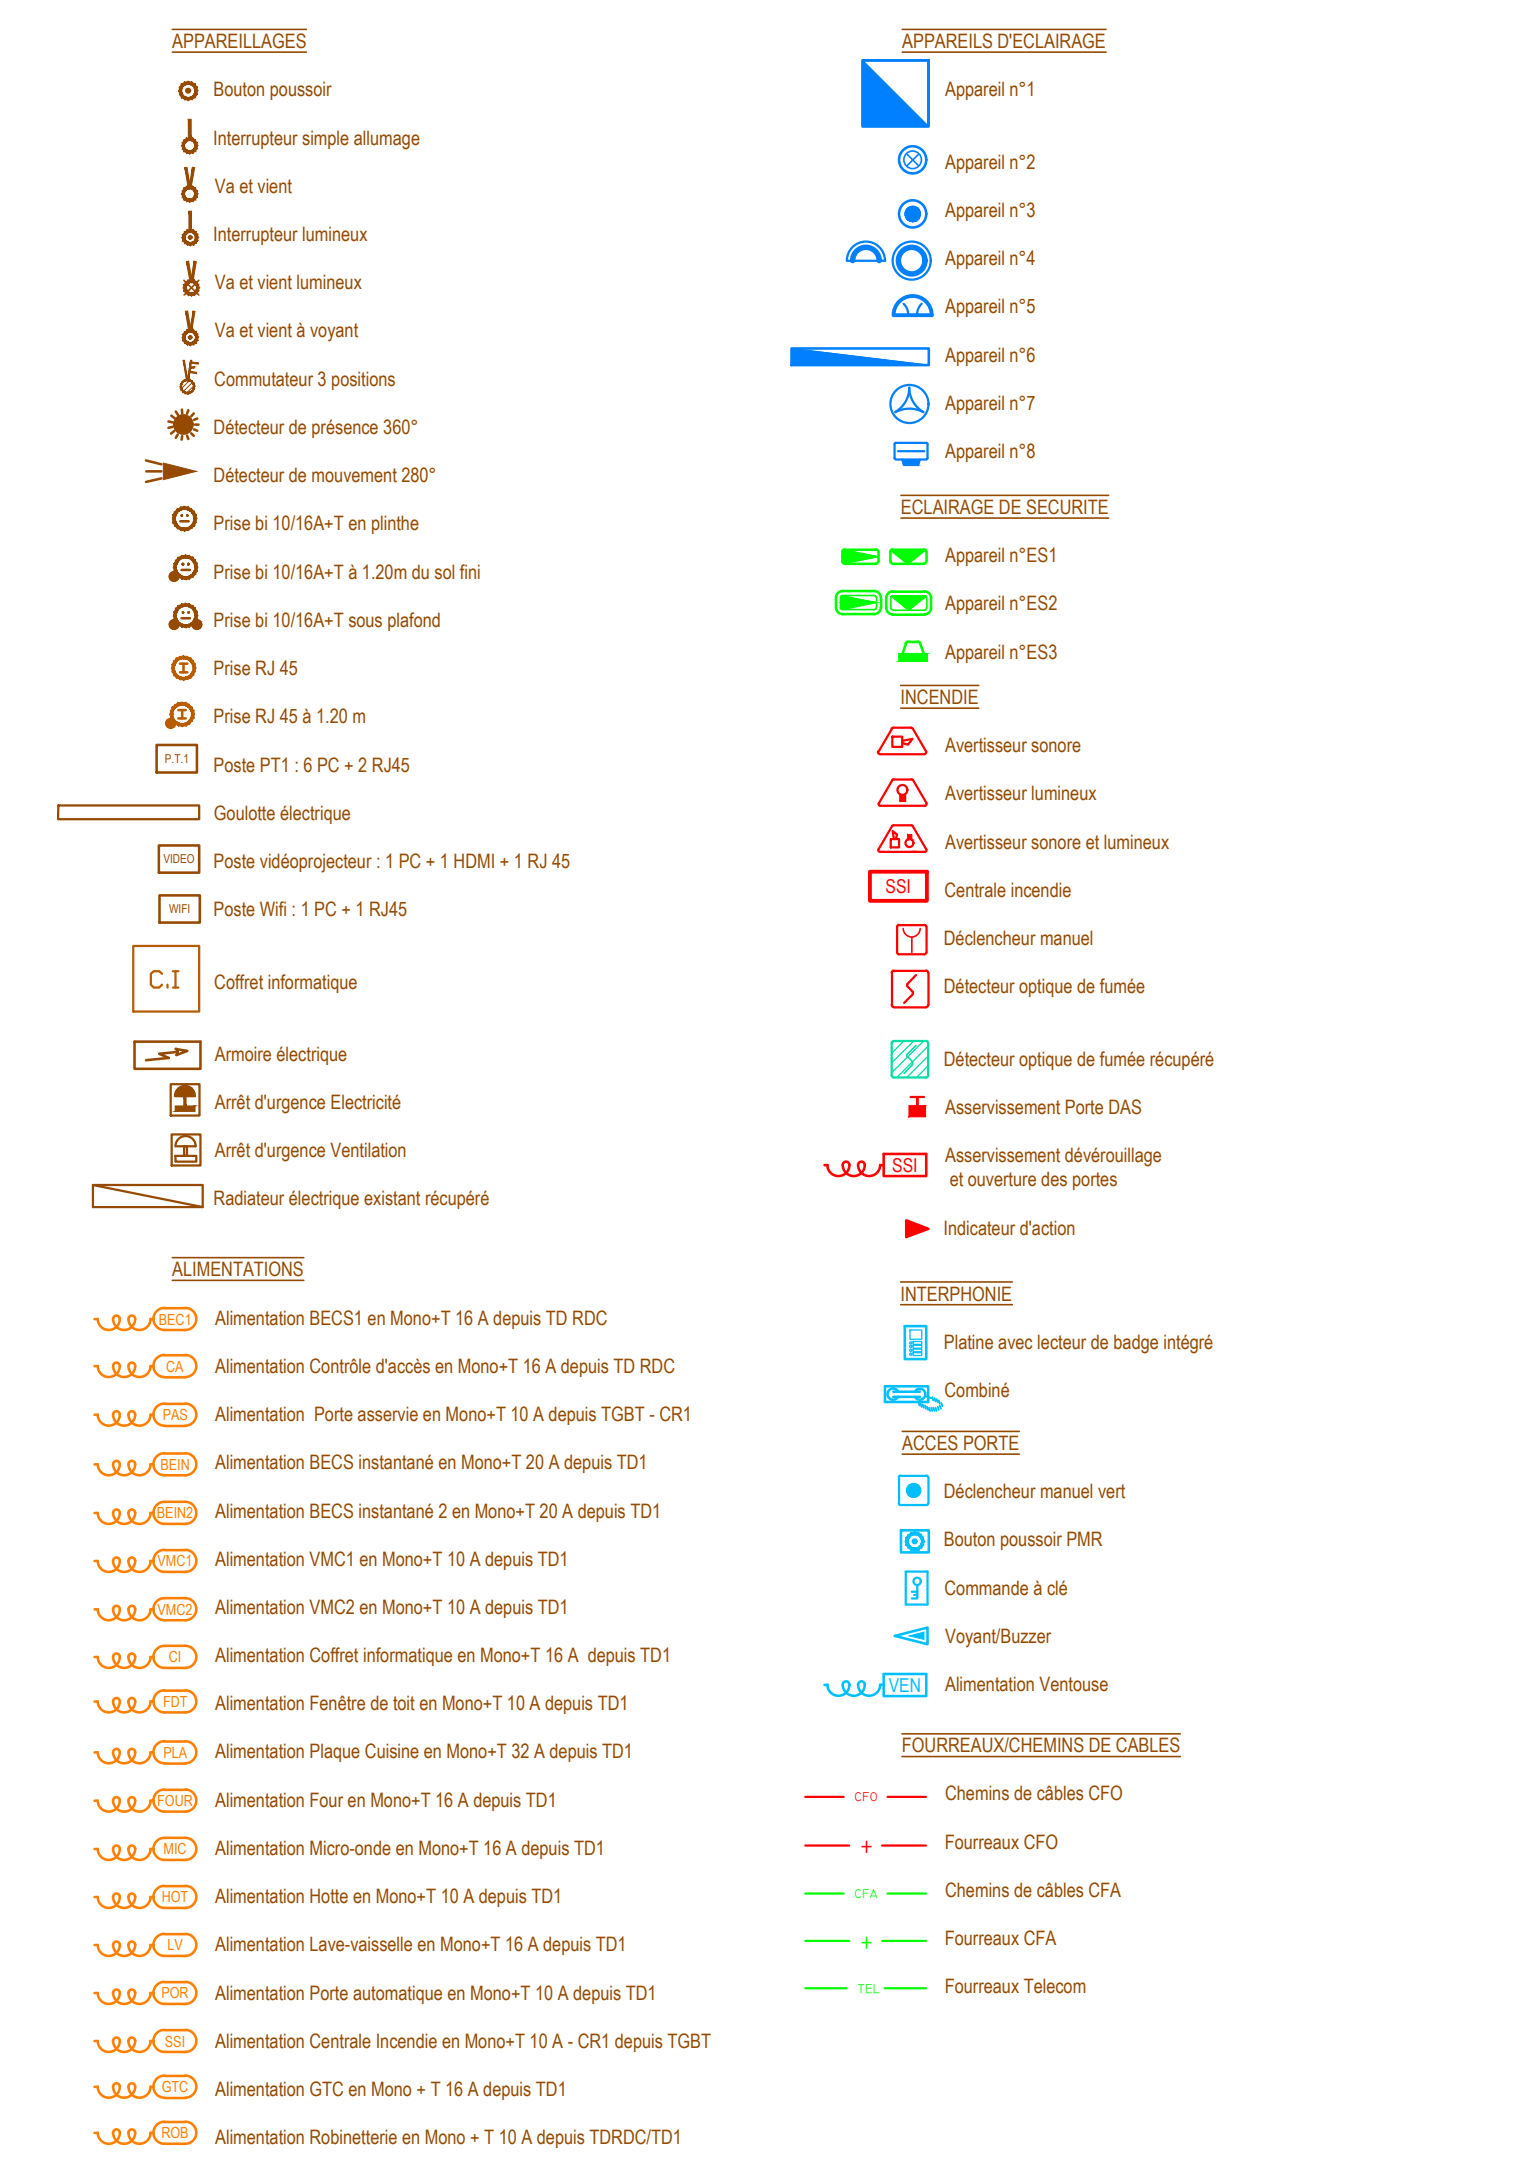

Département de Maine et Loire

Etablissement CESAME Centre de
santé mentale angevin
27, Route de Bouchemaine - 49130
Sainte Gemmes sur Loire

Extension et réhabilitation du département de soins
pour adolescents du CESAME
25-27 Rue Béclard - Angers

LOT N°15 : ELECTRICITE COURANTS FAIBLES

DCE

N° EL.03

ARCHITECTE

Agence F. FAIVRE Architecte
7 Place du Marché, Juin
49240 AVRILLE
Tel : 02 41 59 40 13
Contact : info@architec-faivre.fr

BUREAU DE CONTRÔLE

DEKRA
Rue Clément Ader,
49000 Angers
Tel : 02 41 37 01 00

B.E. FLUIDES

YAC INGENIERIE
7 Chemin du Clos Doré
49480 Verrières en Anjou
Tel : 02 41 73 38 00

ETUDES TECHNIQUES

7 Chemin du Clos Doré - 49480 Verrières en Anjou
Tel : 02.41.73.38.00 - Fax : 02.41.36.28.80
Email : yac.angers@wanadoo.fr

PLAN R+1

Echelle: 1/50

Dessin: G.M.

Date: Janvier 2026

Réf: 42617

Modifications

Ce cahier de plans est la propriété de la S.a.r.l. YAC Ingénierie, il ne peut-être communiqué, reproduit, utilisé sans autorisation écrite