
[illegible]

ETAGE 2 - 1/100

RUE BECLARD

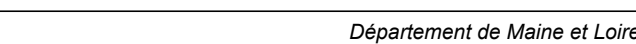

Extension et réhabilitation du département de soins
pour adolescents du CESAME
25-27 Rue Bécларd - Angers

DCE

N° EL.04



ETUDES TECHNIQUES

Chemin du Clos Doré - 49480 Verrières en Anjou
Tel : 02.41.73.38.00 - Fax : 02.41.36.28.80
Email : yac.angers@wanadoo.fr

PLAN R+2 ET R+3

Echelle: 1/50	Dessin: G.M.	Date: Janvier 2026	Réf: 42617	Modifications
---------------	--------------	--------------------	------------	---------------

Ce cahier de plans est la propriété de la S.a.r.l. YAC Ingénierie, il ne peut-être communiqué, reproduit, utilisé sans autorisation écrite

R+2