



DIRECTION DE L'ARCHITECTURE,  
DU PATRIMOINE ET DES JARDINS DU SÉNAT

## **RÉNOVATION DE L'ESCALIER P0149**


MS GÉOMÈTRE

BÂTIMENT P - 36, RUE DE VAUGIRARD

# I. RÉNOVATION DE L'ESCALIER P0149 - BÂTIMENT P

## MISSION DE RELEVÉS GÉOMÈTRE

### LOCALISATION DE LA ZONE

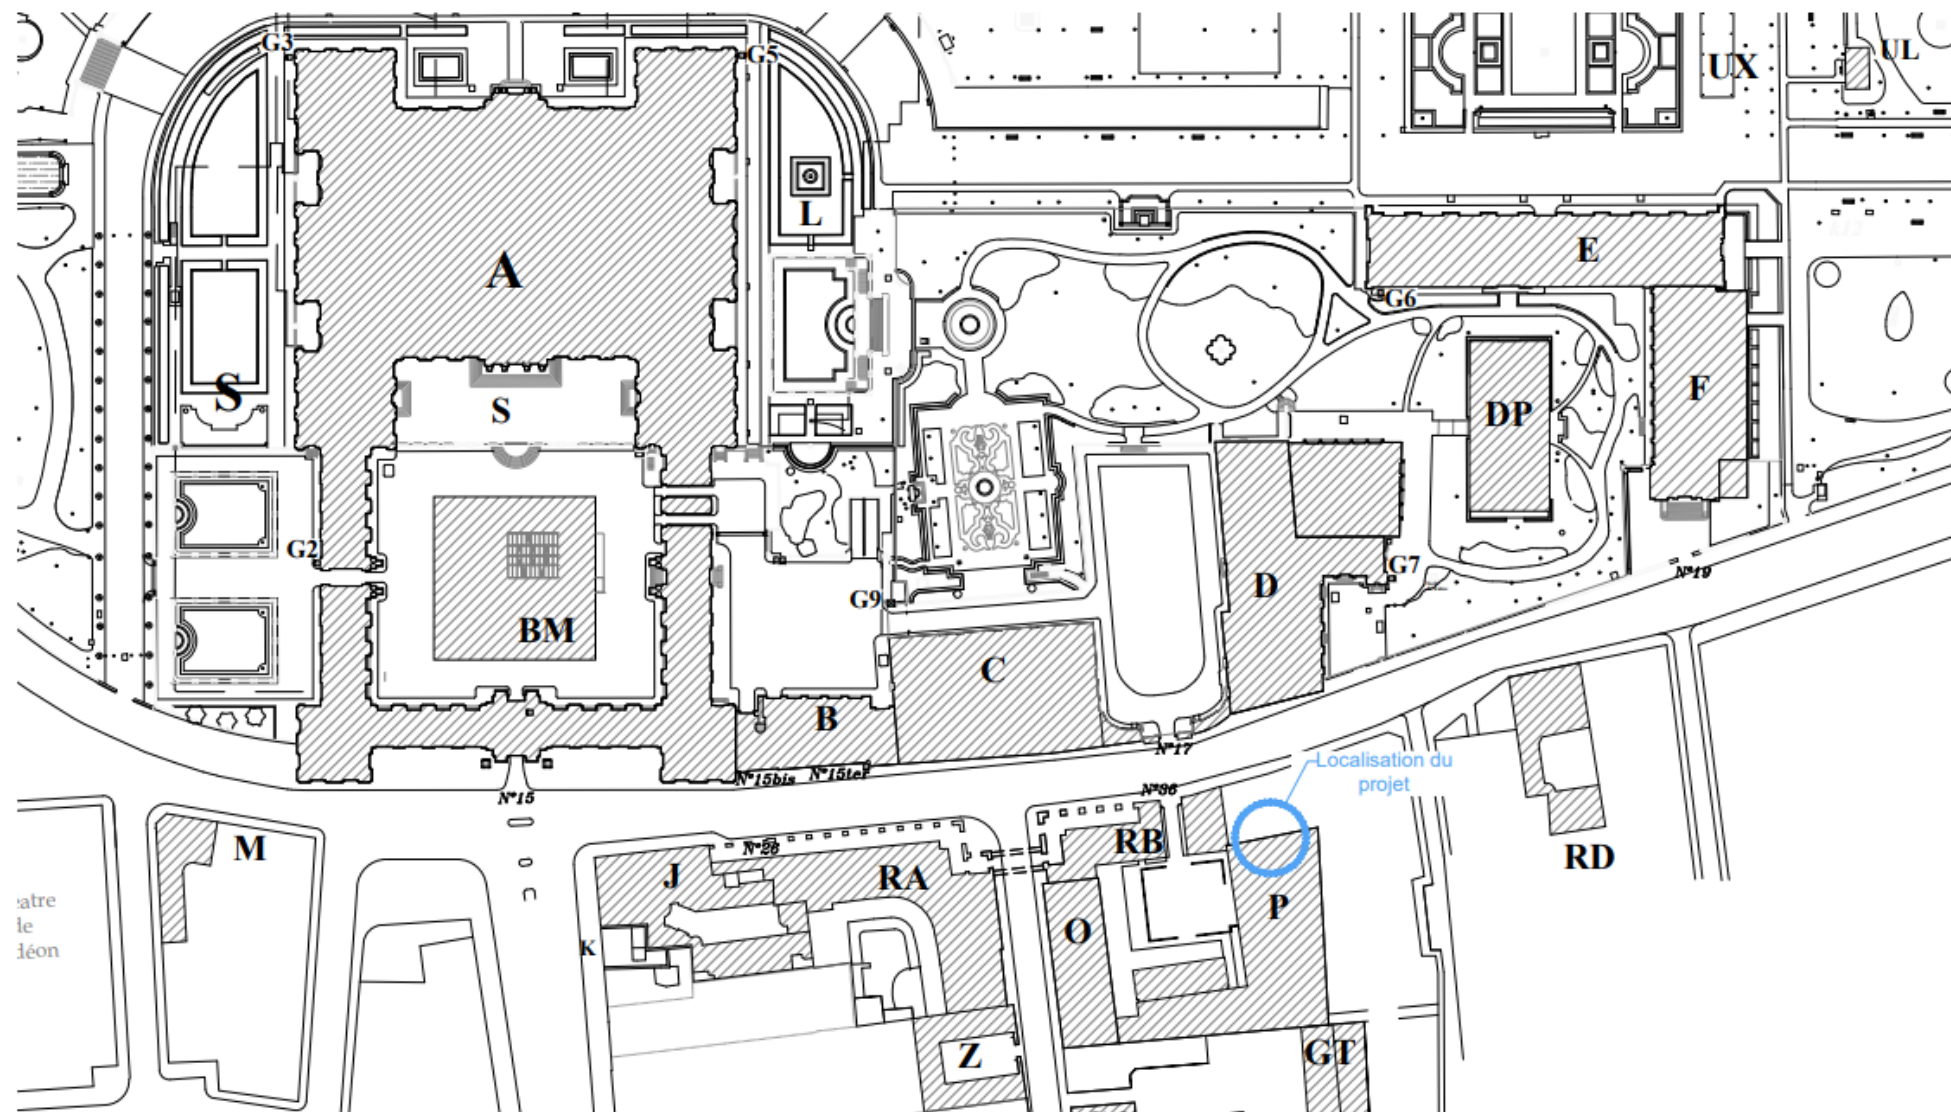

ESCALIER P0149

BÂTIMENT P - 36 RUE DE VAUGIRARD

LOCALISATION

BÂTIMENT P

INDICE

ARCHITECTE EN CHEF

DATE

PHASE

MS géomètre

ECHELLE




1/1000



# I. RÉNOVATION DE L'ESCALIER P0149 - BÂTIMENT P

## MISSION DE RELEVÉS GÉOMÈTRE

### LOCALISATION DES COUPES

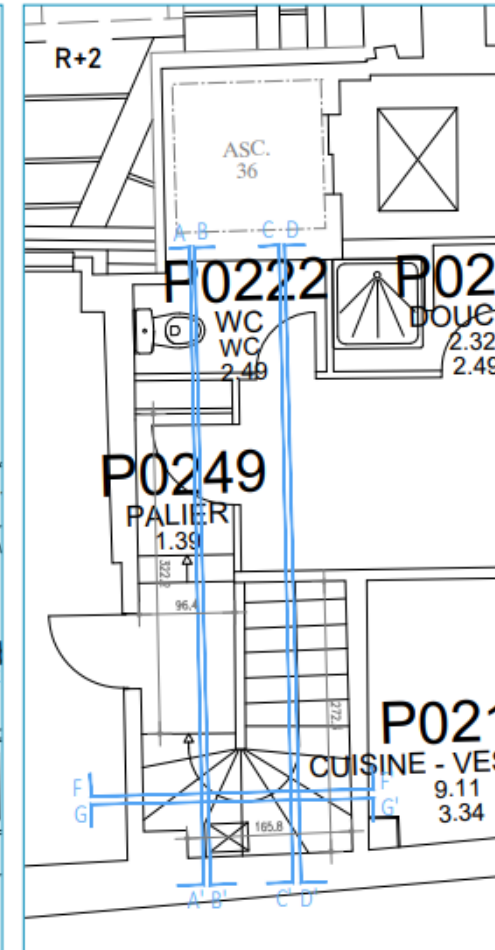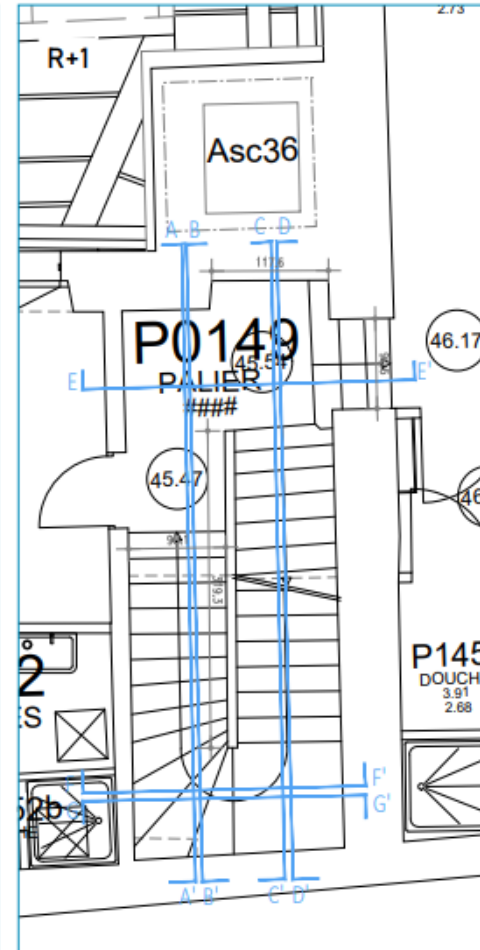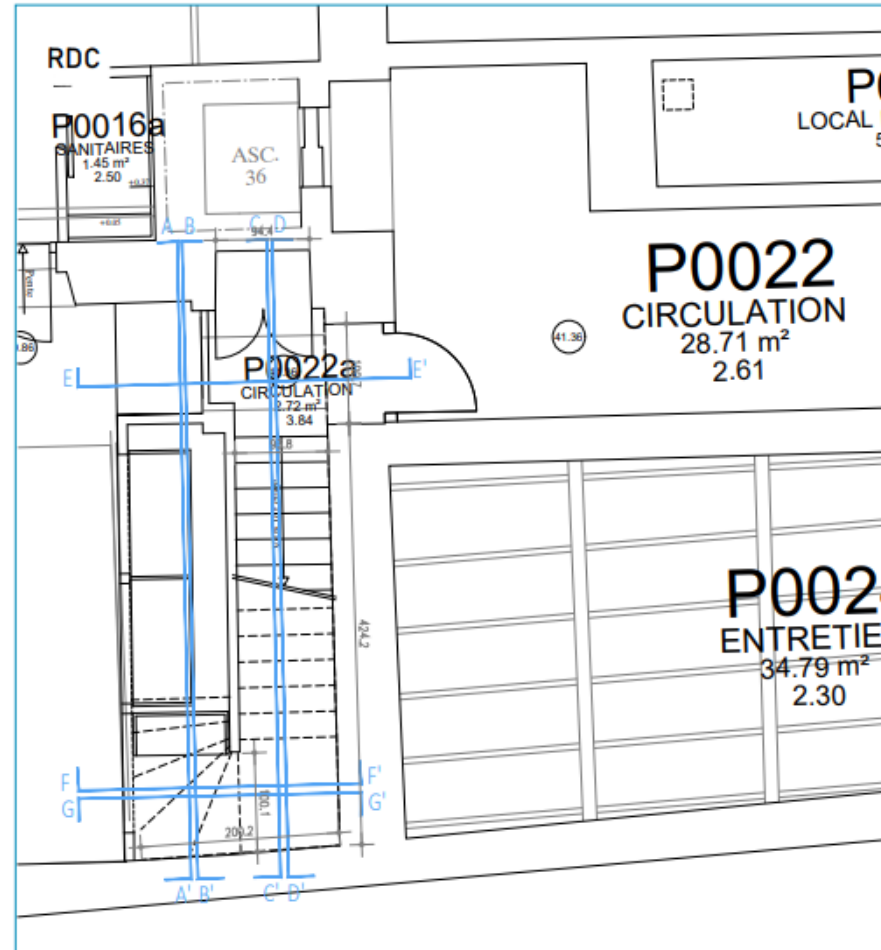

ESCALIER P0149

BÂTIMENT P - 36 RUE DE VAUGIRARD

LOCALISATION

BÂTIMENT P

INDICE

ARCHITECTE EN CHEF

DATE

PHASE

MS géomètre


ECHELLE

1/200





I. RÉNOVATION DE L'ESCALIER P0149 - BÂTIMENT P  
**MISSION DE RELEVÉS GÉOMÈTRE**  
 LOCALISATION DES PLANS À REPRENDRE ET À COMPLÉTER

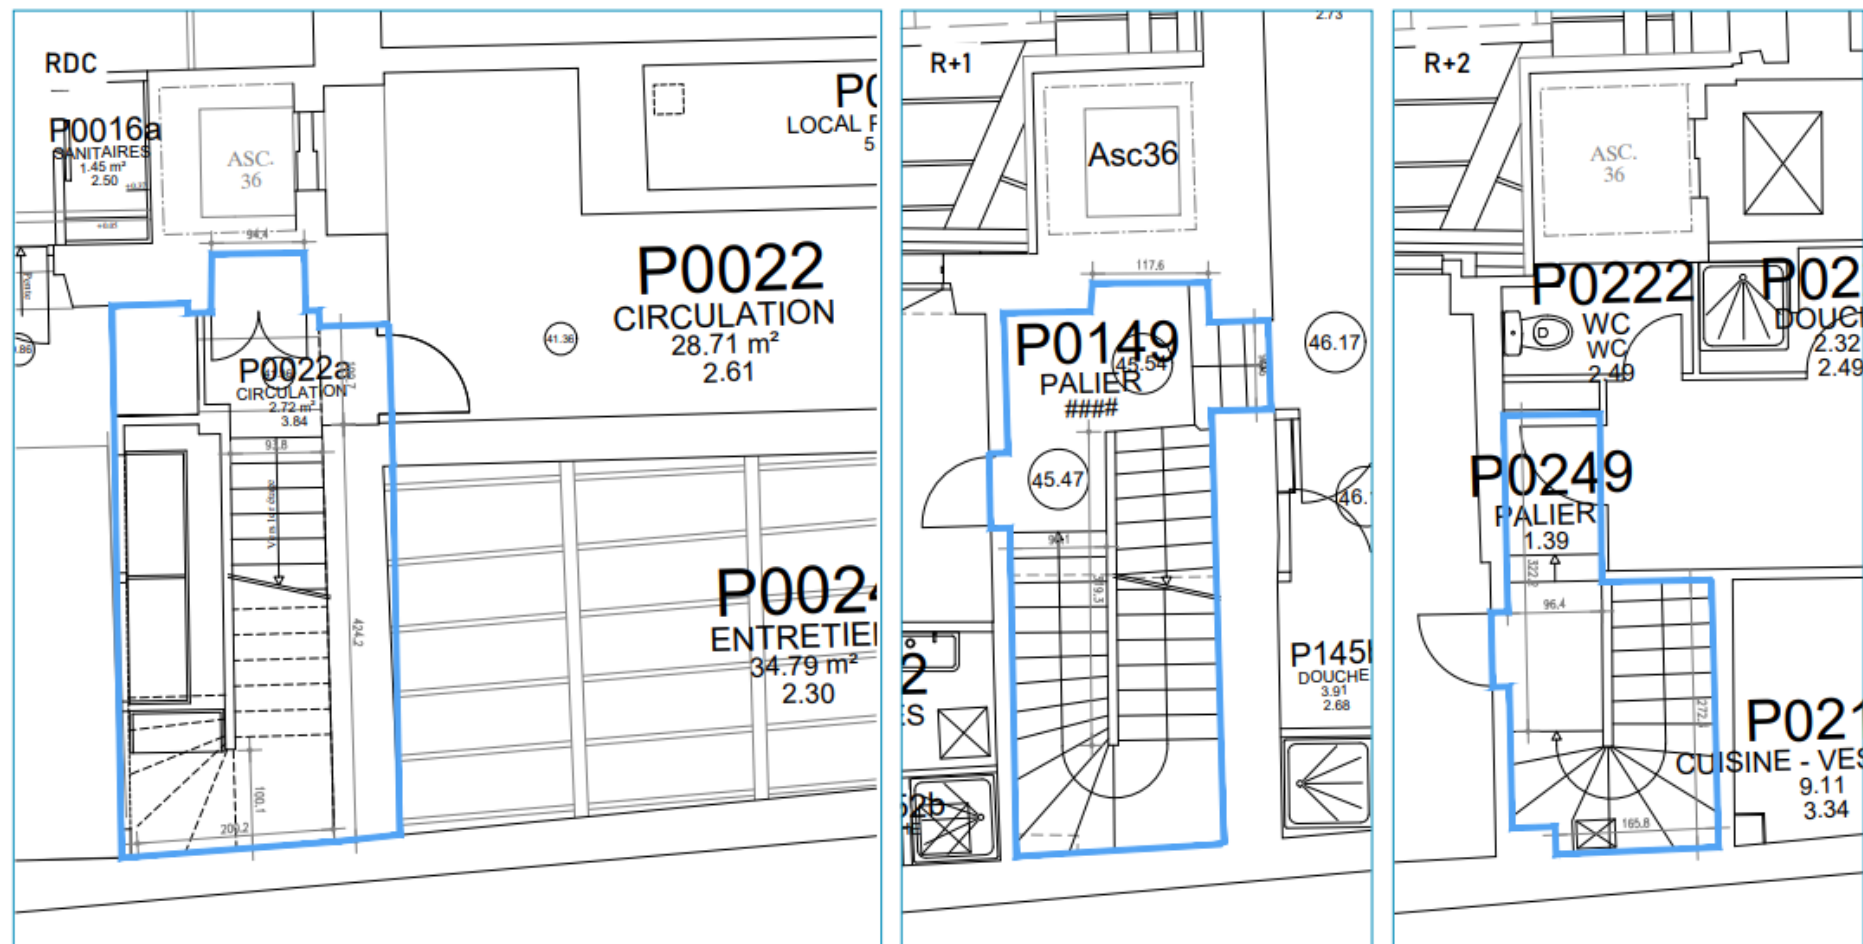

ESCALIER P0149

BÂTIMENT P - 36 RUE DE VAUGIRARD

LOCALISATION

BÂTIMENT P

INDICE

ARCHITECTE EN CHEF

DATE

PHASE

MS géomètre

ECHELLE

1/200

