



16 / 8 / 2021

VERSAILLES BAT MODULAIRES

CREE PAR

MAGNY ELECTRICITE GENERALE

Nom **M. MAGNY Stéphane**

Tel **01.34.78.32.85**


Ville **BREVAL**

POUR

ACADEMIE DE VERSAILLES


Nom

Adresse **3, Bld de Lesseps**
VERSAILLES, 78000

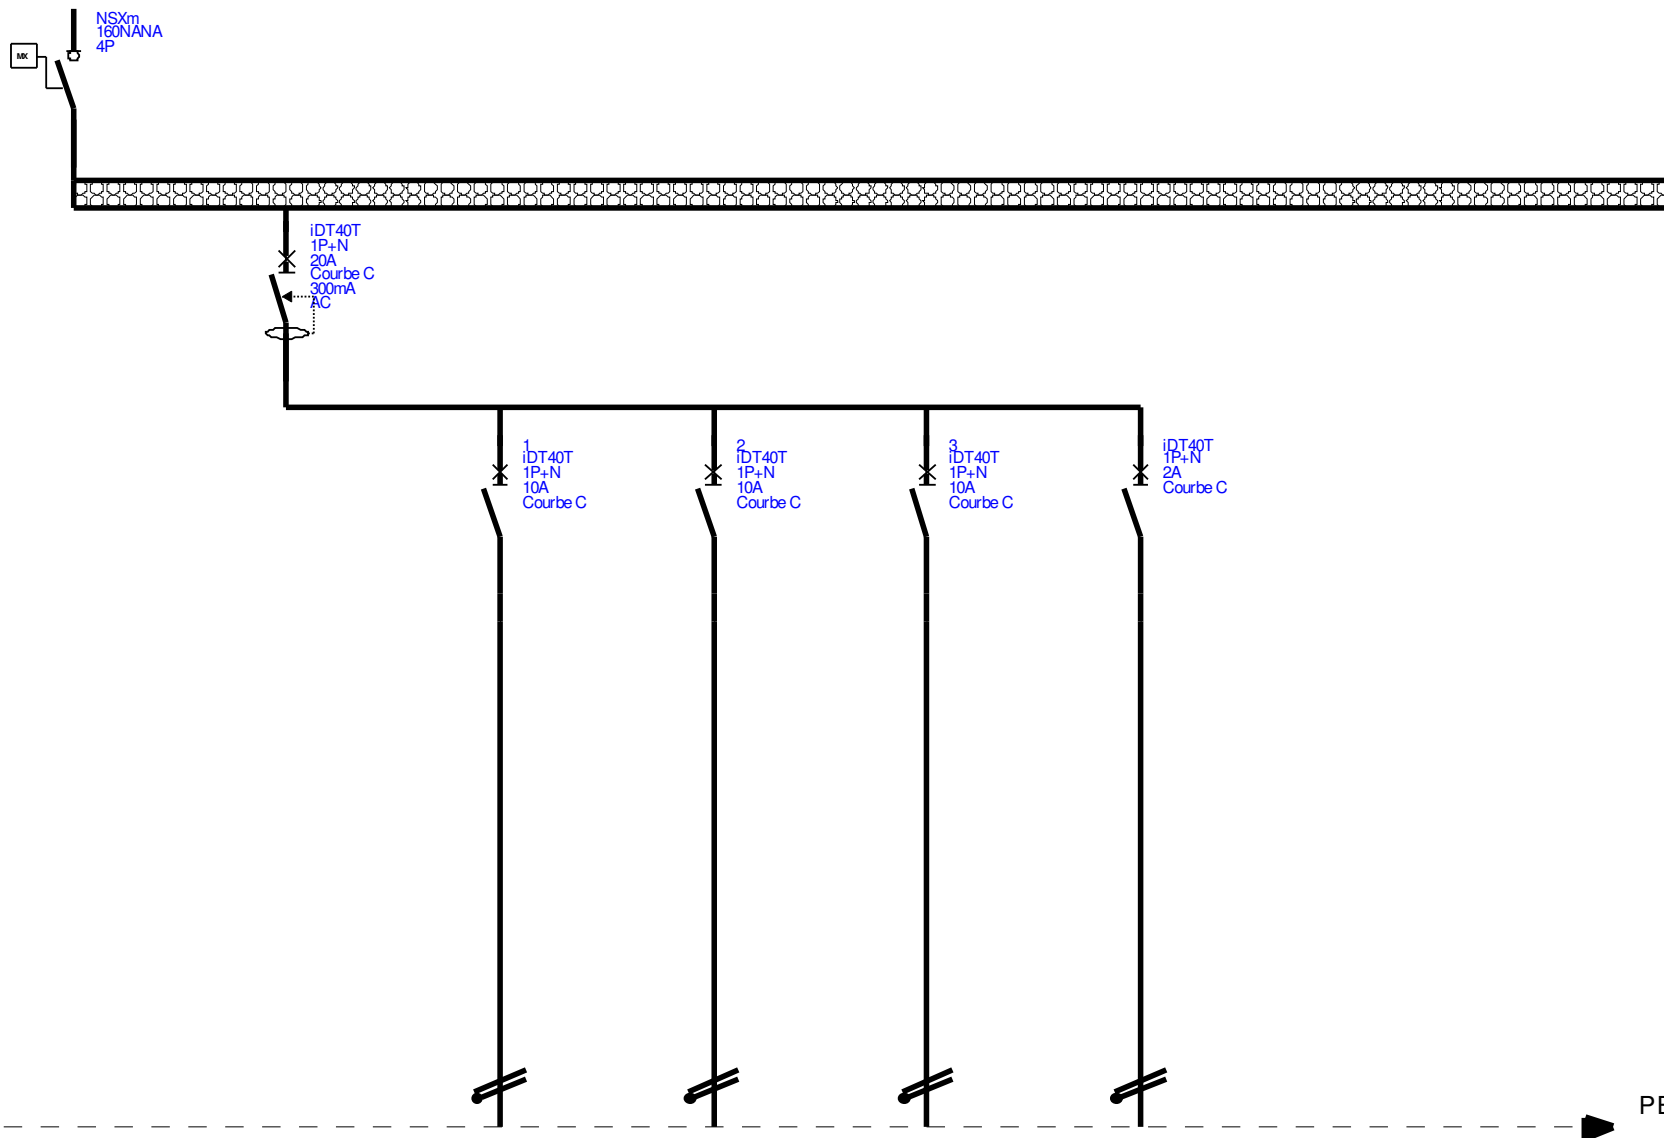


Noms fonctionnels			1	2	3			
Libellés		GL ECLAIRAGE	SALLES	DGT,RGT,WC	ECLAIRAGE, EXTERIEUR	TBS		
Type de câble			R2V	R2V	R2V	R2V		
Section			3G1,5mm ²	3G1,5mm ²	3G1,5mm ²	3G1,5mm ²		
Longueur								

	MAGNY ELECTRICITE GENERALE	VERSAILLES BAT MODULAIRES	16 / 8 / 2021	Rev A	Folio: 1/5
		TD BATIMENT MODULAIRE			

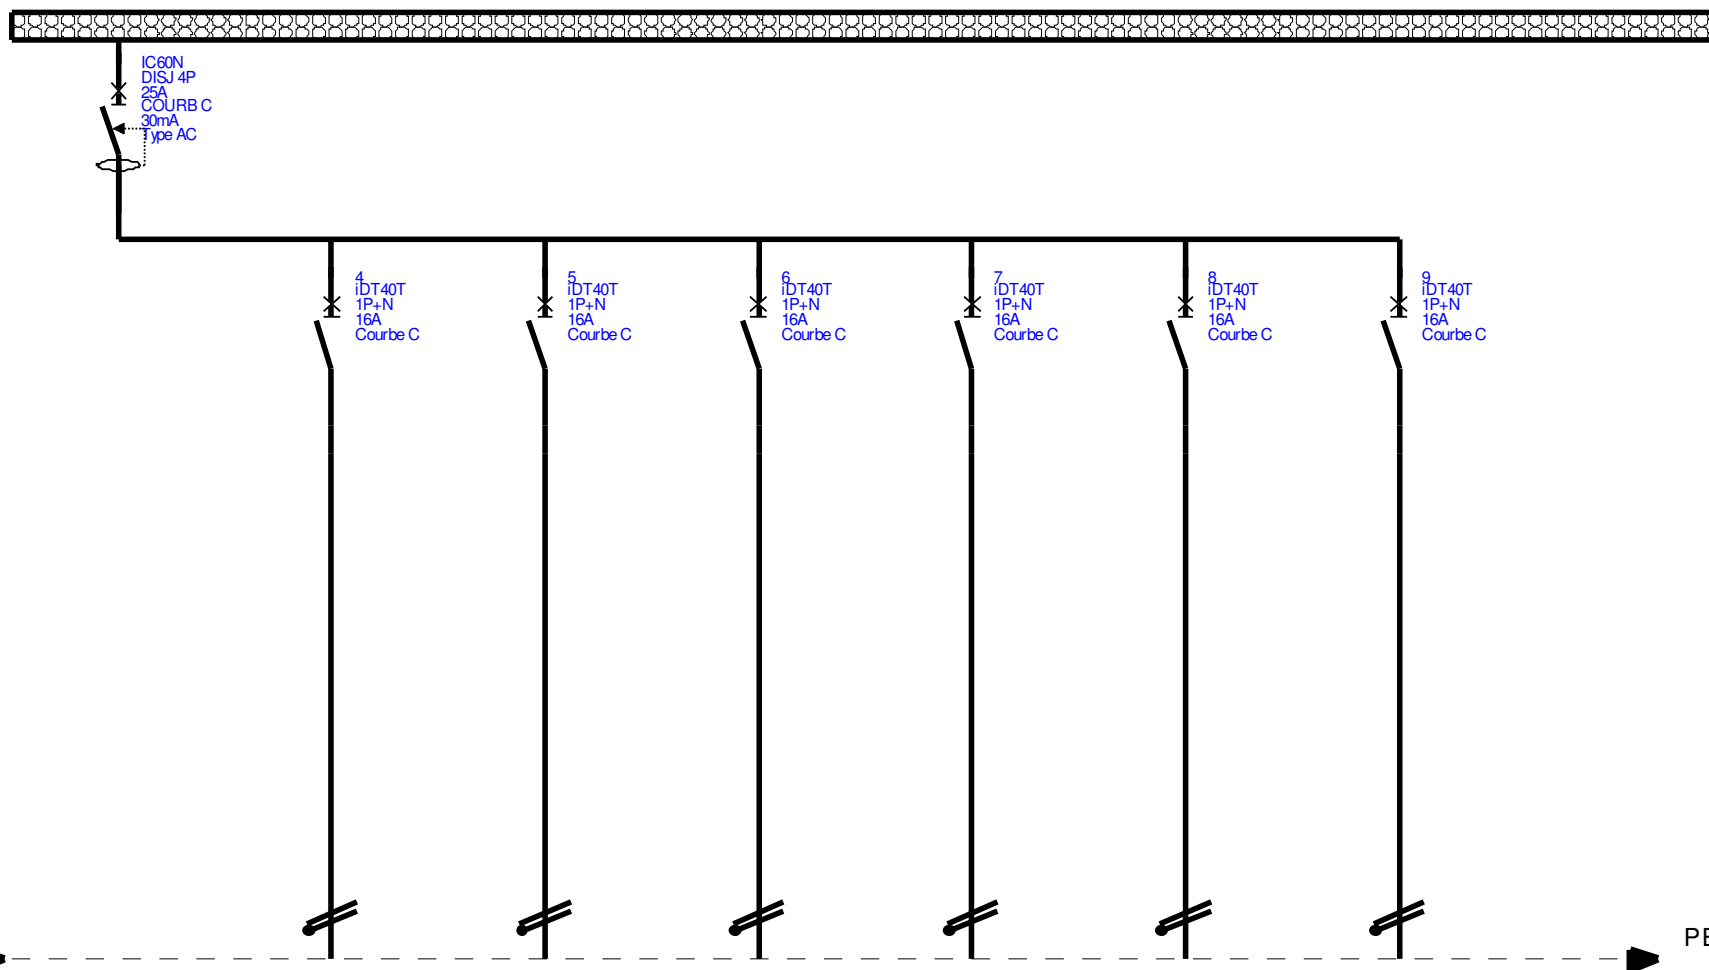


Noms fonctionnels		4	5	6	7	8	9	
Libellés	GL PC	PT SALLE 1	PT SALLE 2	PT SALLE 3	PC SALLE 1 / WC / CIRC°	PC SALLE 2/3	PC DGT / RGT / Pause	
Type de câble		R2V	R2V	R2V	R2V	R2V	R2V	
Section		3g2,5mm ²	3g2,5mm ²	3g2,5mm ²	3g2,5mm ²	3g2,5mm ²	3g2,5mm ²	
Longueur								

	MAGNY ELECTRICITE GENERALE	VERSAILLES BAT MODULAIRES TD BATIMENT MODULAIRE	16 / 8 / 2021	Rev A	Folio: 2/5
--	----------------------------	--	---------------	-------	------------

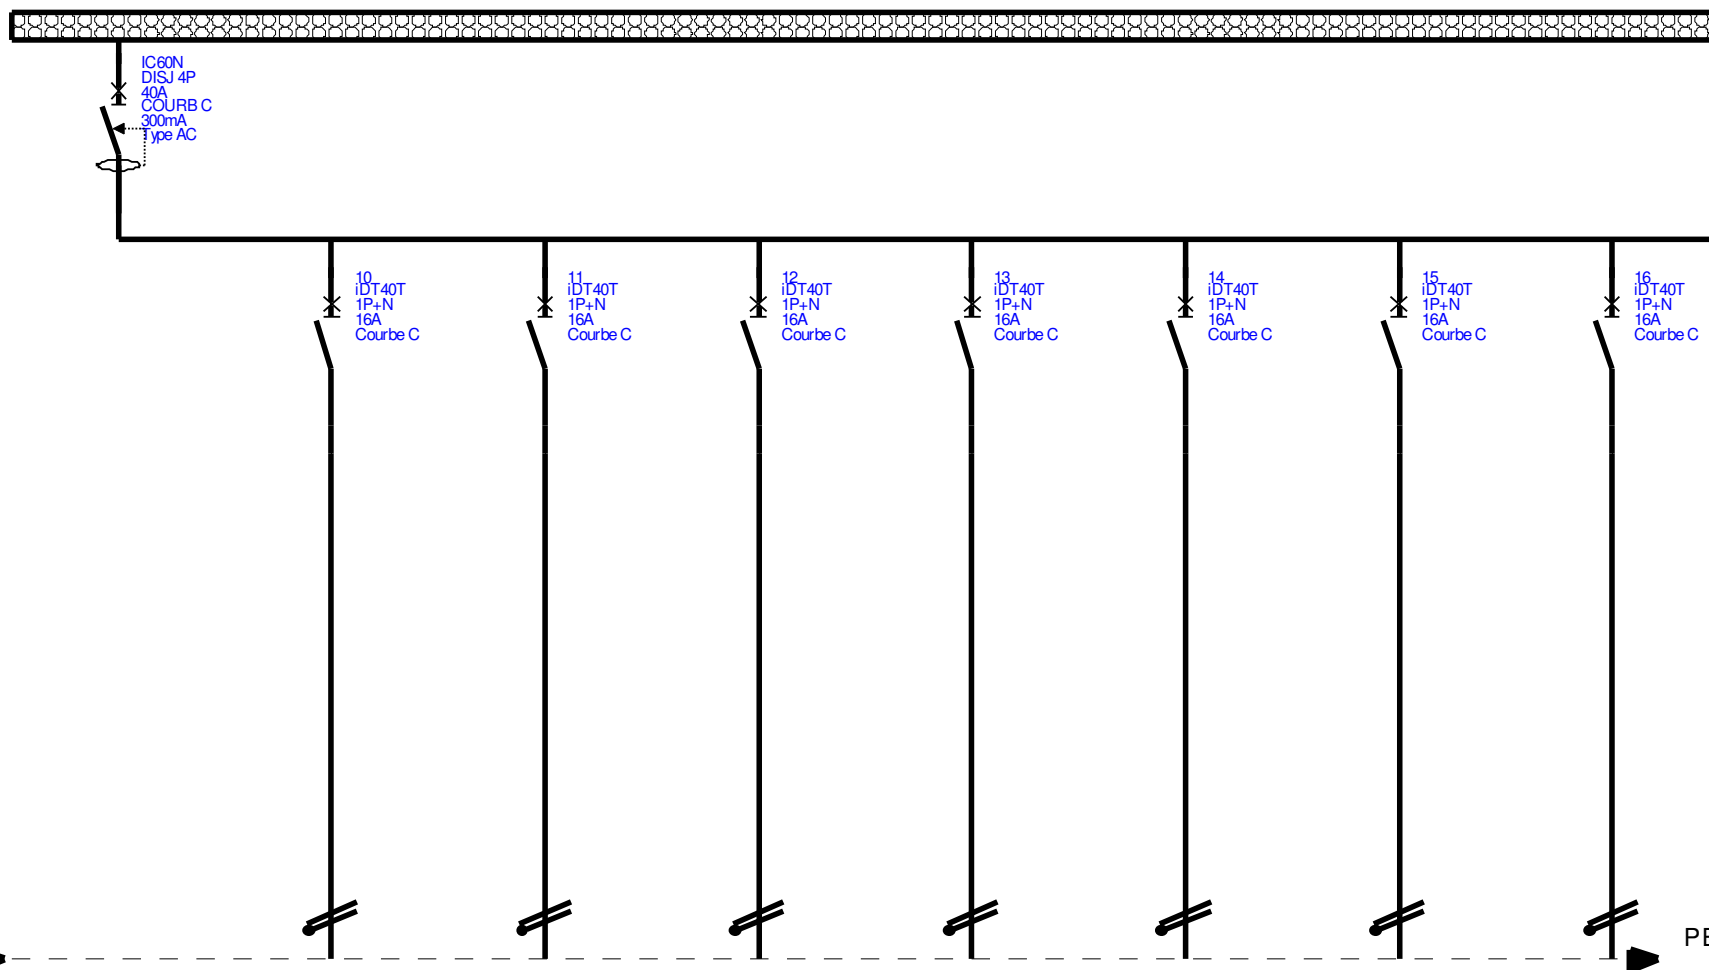

Noms fonctionnels		10	11	12	13	14	15	16
Libellés	GL CHAUFFAGE	SALLE 1	SALLE 1 / CIRC°	WC / CIRC°	SALLE 2	SALLE 2/3	SALLE 3	SALLE DE PAUSE
Type de câble		R2V	R2V	R2V	R2V	R2V	R2V	R2V
Section		3g2,5mm ²	3g2,5mm ²	3g2,5mm ²	3g2,5mm ²	3g2,5mm ²	3g2,5mm ²	3g2,5mm ²
Longueur								

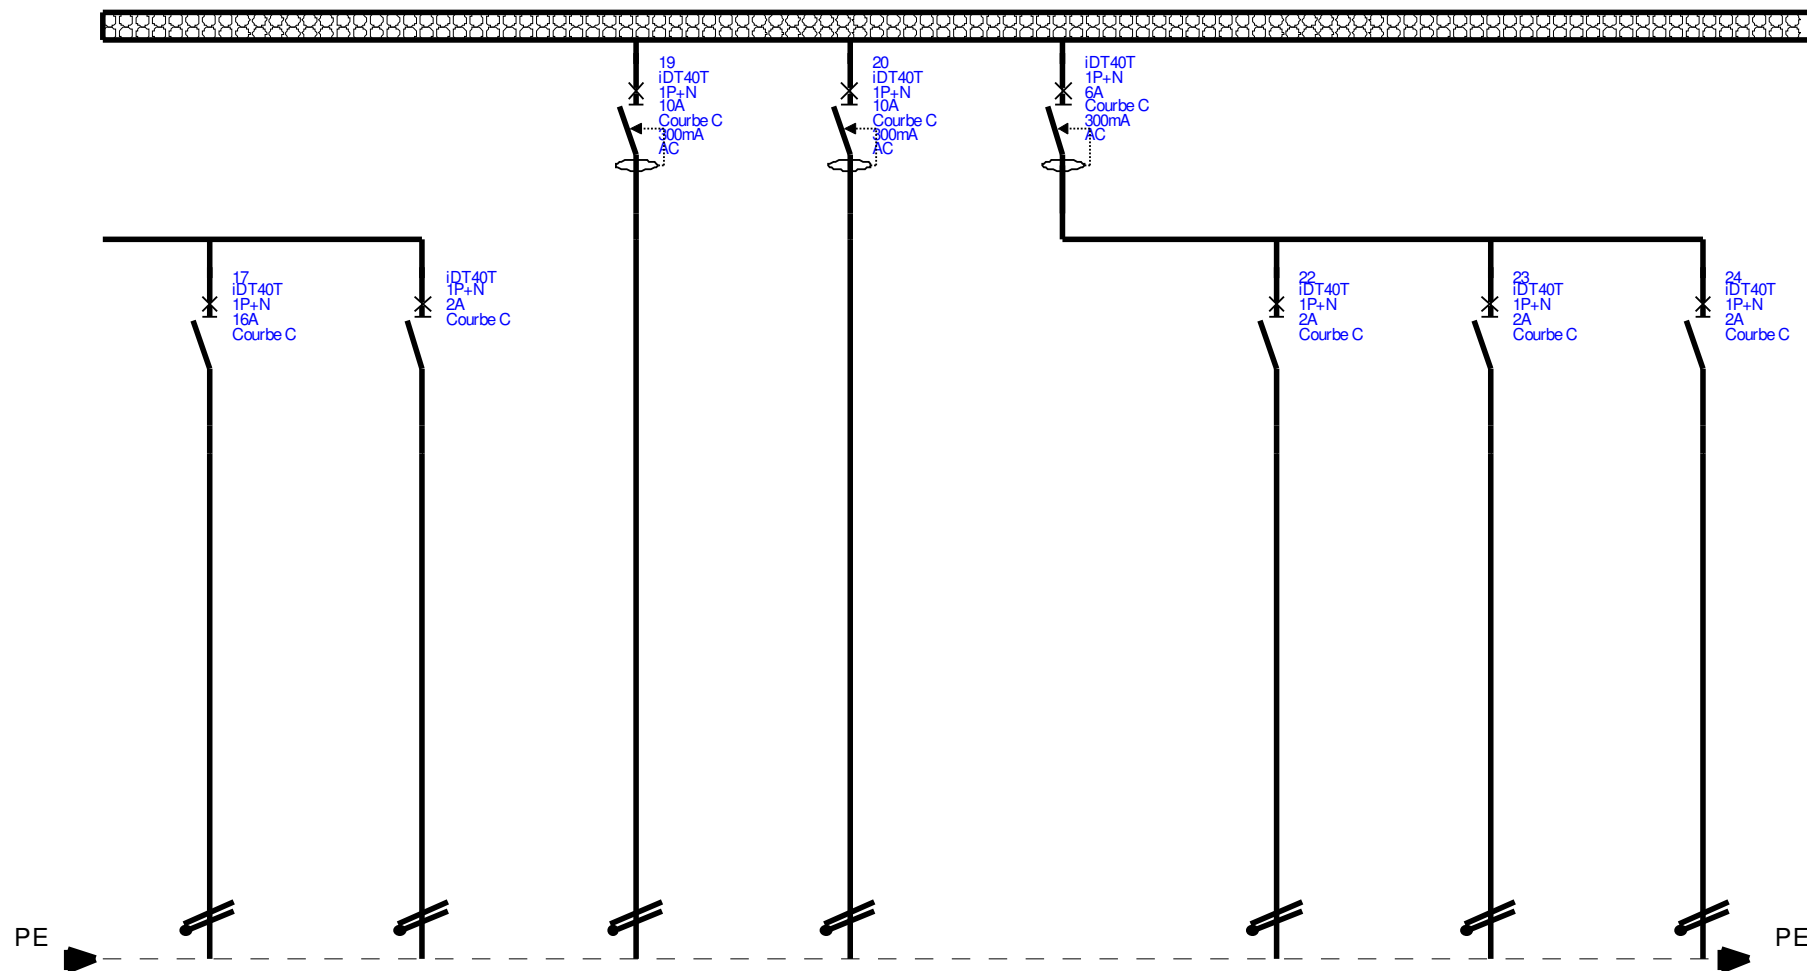

Noms fonctionnels	17		19	20		22	23	24
Libellés	SALLE DE PAUSE	THERMOSTAT	PROT ATU VMC	SSI	GL VMC	WC	EXTRACTION	PAUSE
Type de câble	R2V	R2V	R2V	R2V		R2V	R2V	R2V
Section	3g2,5mm²	3g1,5mm²	3g1,5mm²	3g1,5mm²		3G1.5mm²	3G1.5mm²	3g1,5mm²
Longueur								

