


Affaire n° R23032

Département des Yvelines (78)  
Commune de VERSAILLES  
3 Boulevard de Lesseps

## PLAN TOPOGRAPHIQUE

Echelle : 1/200

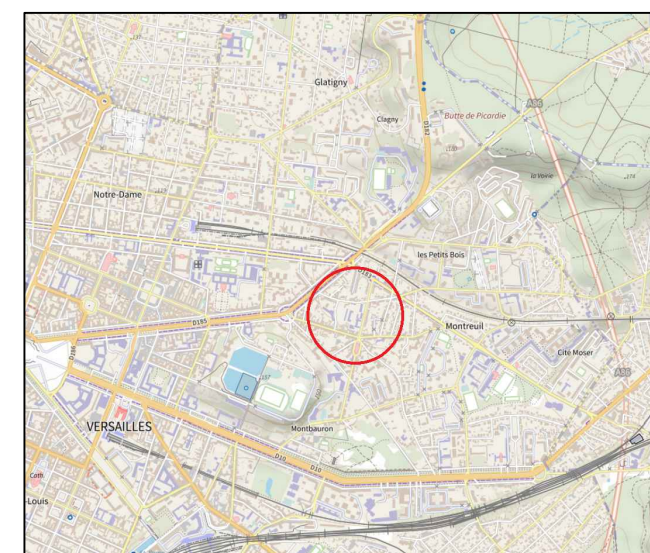

PD3032-TOPO-Indx.dwg

INDICE	DATE	MODIFICATIONS	DESSEIN PAR	VERIFIE PAR
A	05/05/2023	Relèvements effectués les 11 et 12 avril 2023	AP	JPT

### OBSERVATIONS & NOTES

Système de coordonnées planimétriques : RGF93-CC49

Système de coordonnées altimétriques : NGF-IGN69 altitudes normales.

La précision des données numériques dépend de l'échelle graphique pour laquelle le plan a été établi. Ces précisions respectent les décrets réglementant cette profession et sont conformes aux balances établies par l'Ordre des Géomètres Experts.

SIÈGE SOCIAL : 10, rue Mercator - 75011 Paris - TÉL. : 01 42 06 03 85 - FAX : 01 42 06 88 30 - [www.tips.fr](http://www.tips.fr)  
S.C.O.P.S.A. - TECHNIQUES TOPO - RCS PARIS 642 019 038 - SIRET 642 019 038 - APE 7112 A - N° TVA Intracommunautaire FR 03 64 20 19 038  
TT EXPERT - TT PLANS - TT 61P - TT PROJET - TT 3D & BIM - SOCIÉTÉ DE GÉOMÈTRES-EXPERTS INSCRIPTION A L'ORDRE N°1995 D 150003

