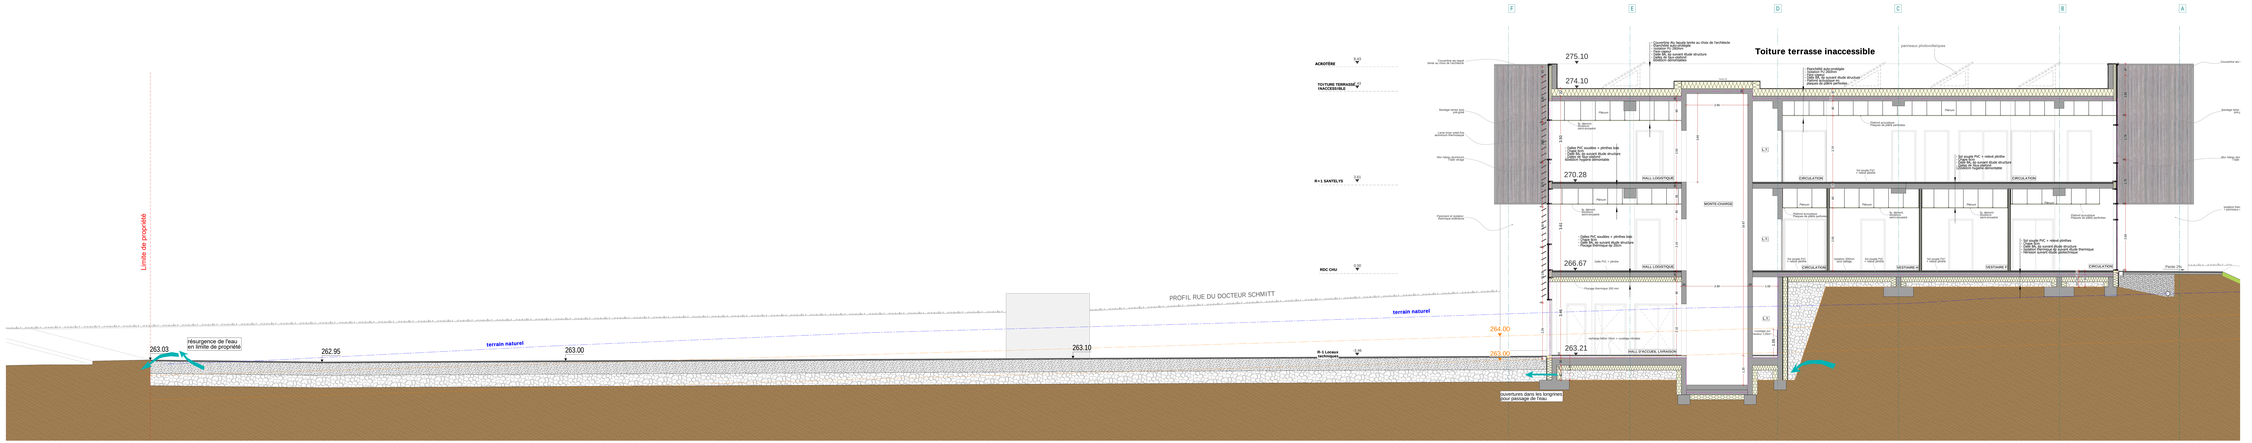

COUPE A-A'

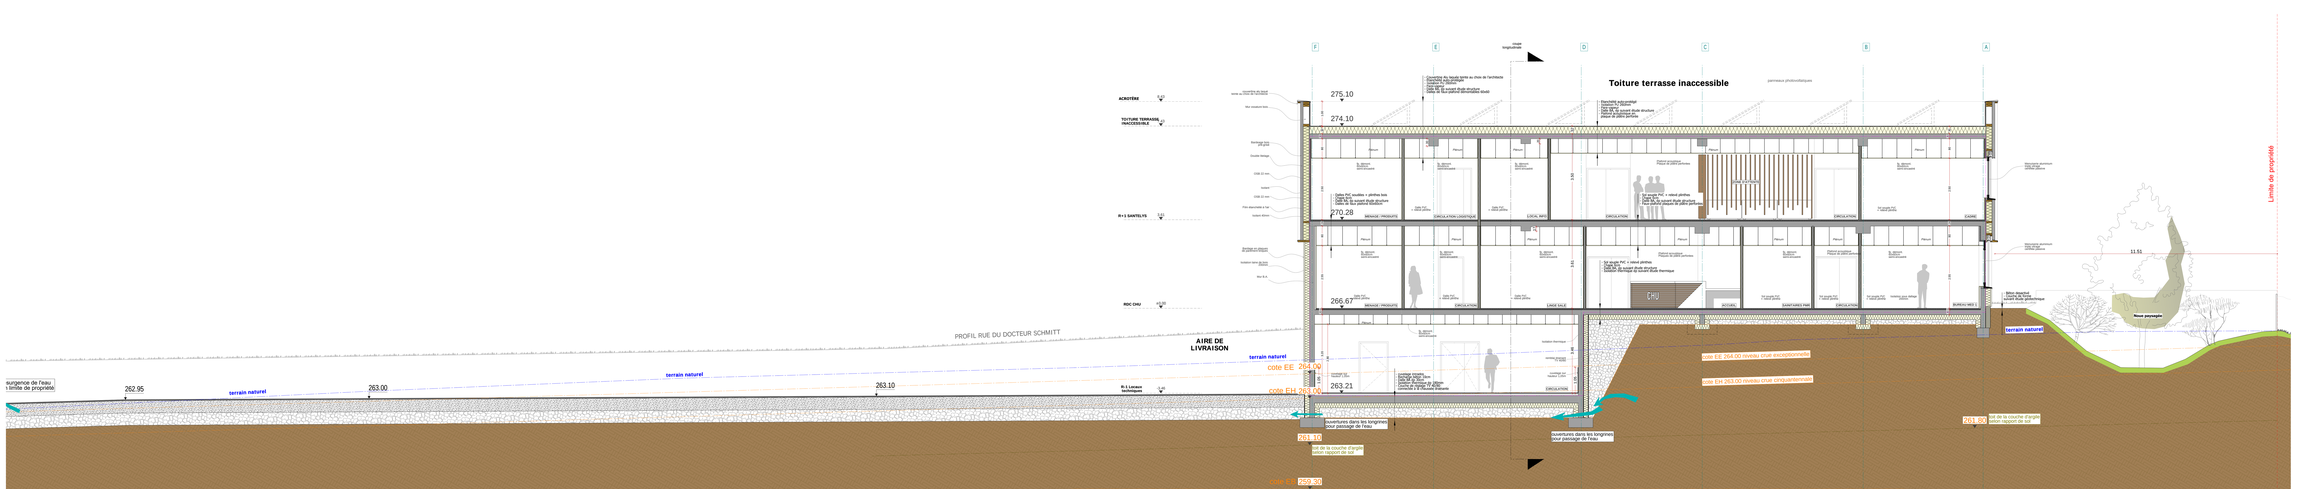

COUPE B-B'

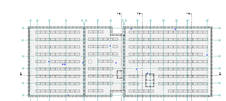

DÉPARTEMENT DE LA CÔTE D'OR

Rue du Docteur Schmitt - 21850 SAINT-APOLLINAIRE

CHU DIJON

Aménagement du service de dialyse
du CHU au RdC du bâtiment

Construction d'un centre de dialyse de 78 postes
Zone des Longines - Lot 04

IND	DATE	DEMANDEUR	MODIFICATIONS

ESQ	APS	APD	PRO	DCE	ACT	DET	AOR	DOE	EXE

Date : Novembre 2025

COUPE A-A'
COUPE B-B'

Echelle : 1/50

PL

1649

07_ind 0

Atelier d'Architecture SIVAT
10 route Fauriel 42100 Saint-Etienne
Tél : 04 77 32 38 34 - Fax : 04 77 38 34 55
Courriel : anne-sophie@sivat-architecte.fr

Bureau d'Etude ENGIBAT
10 route Fauriel 42100 Saint-Etienne
Tél : 04 77 32 38 34 - Fax : 04 77 38 34 55
Courriel : contact@engibat.fr

Ce document de la propriété de l'ATELIER D'ARCHITECTURE SIVAT. Il ne peut être communiqué et / ou/ou modifié/utilisé sur tout support, sans l'accord écrit de l'auteur. Il ne peut être utilisé à d'autres fins que celles pour lesquelles il a été conçu.
This document is the property of ATELIER D'ARCHITECTURE SIVAT. It can not be communicated and / or/or modified/used on any support, without the written consent of the author. It can not be used for purposes other than those for which it was designed.