



Coloris du stratifié :  
blanc mat


Vue en plan

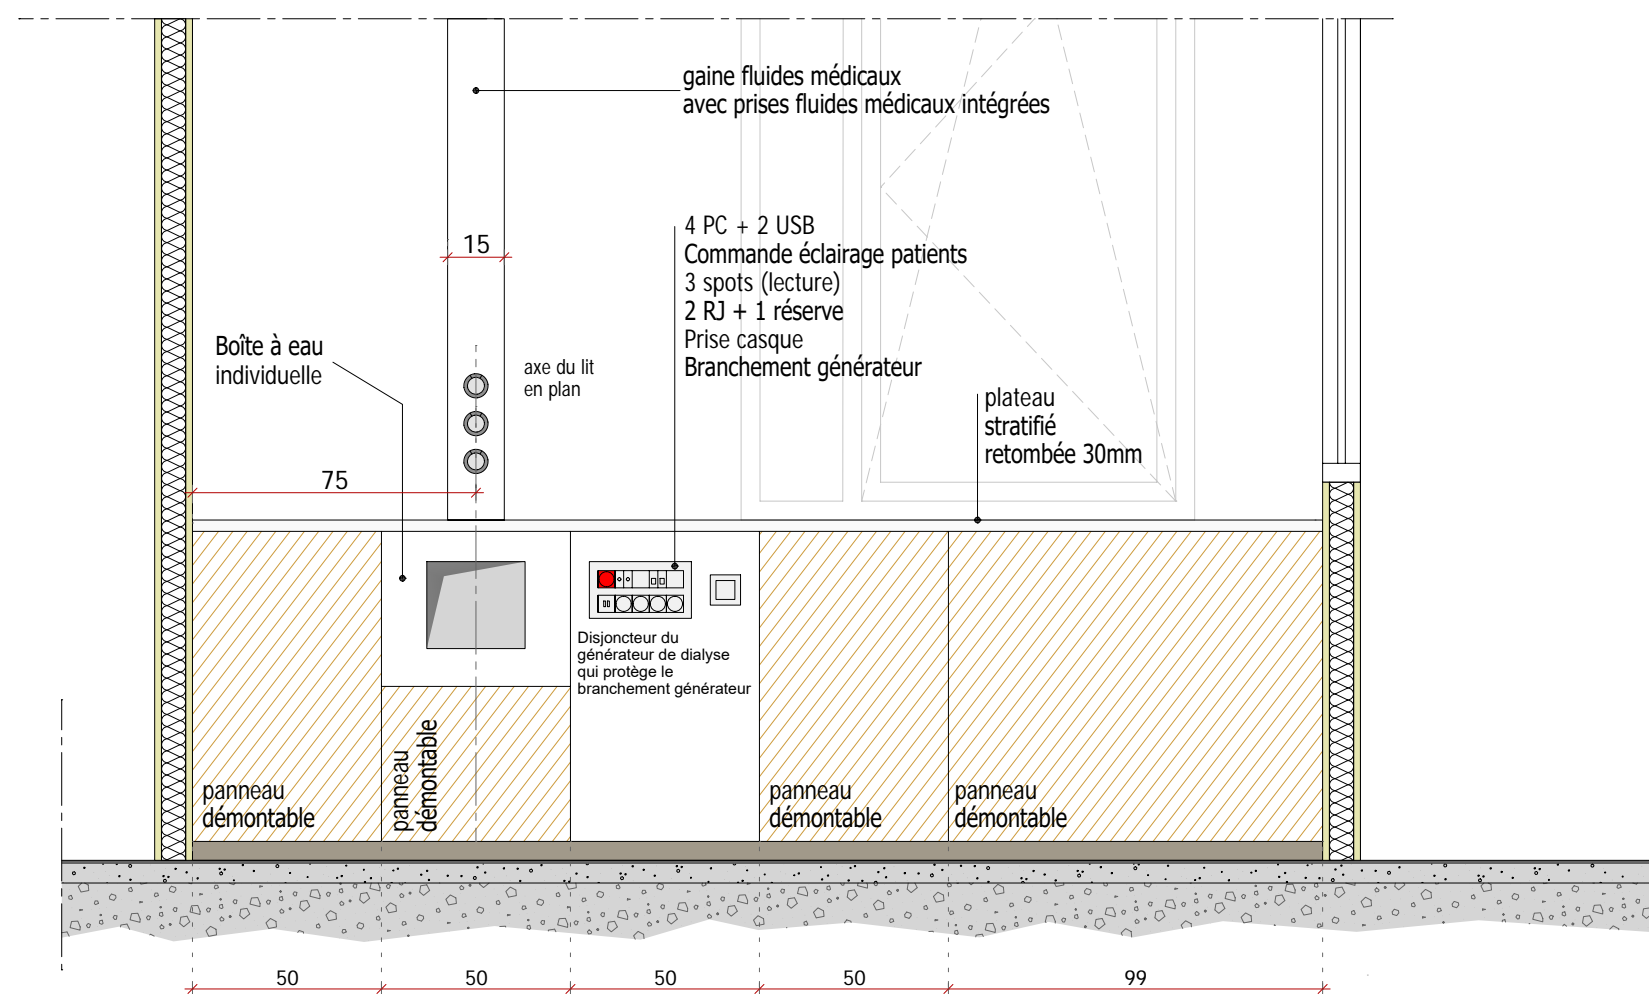

Élévation

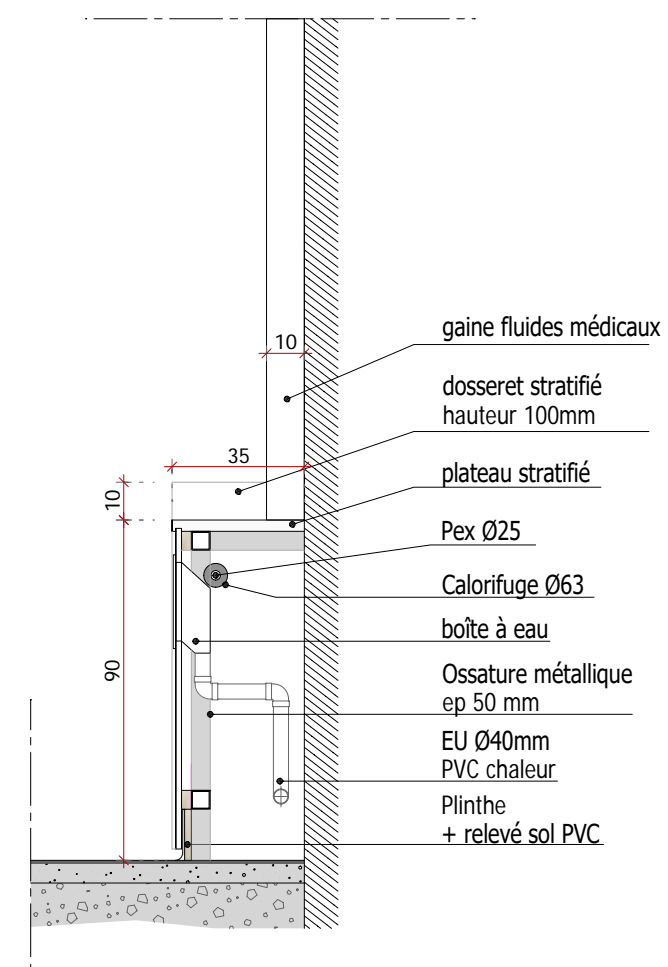


Coupe

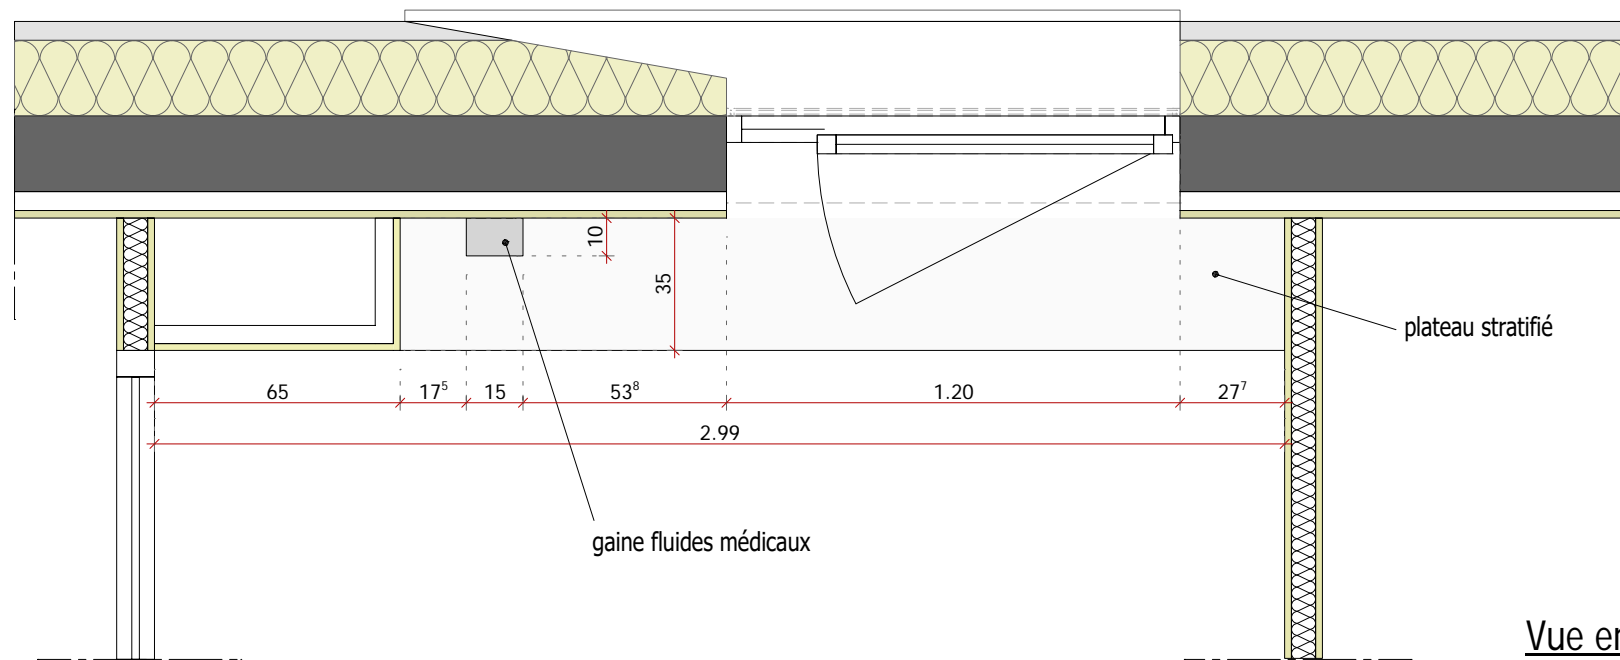


Vue en plan


Coloris du stratifié :  
blanc mat

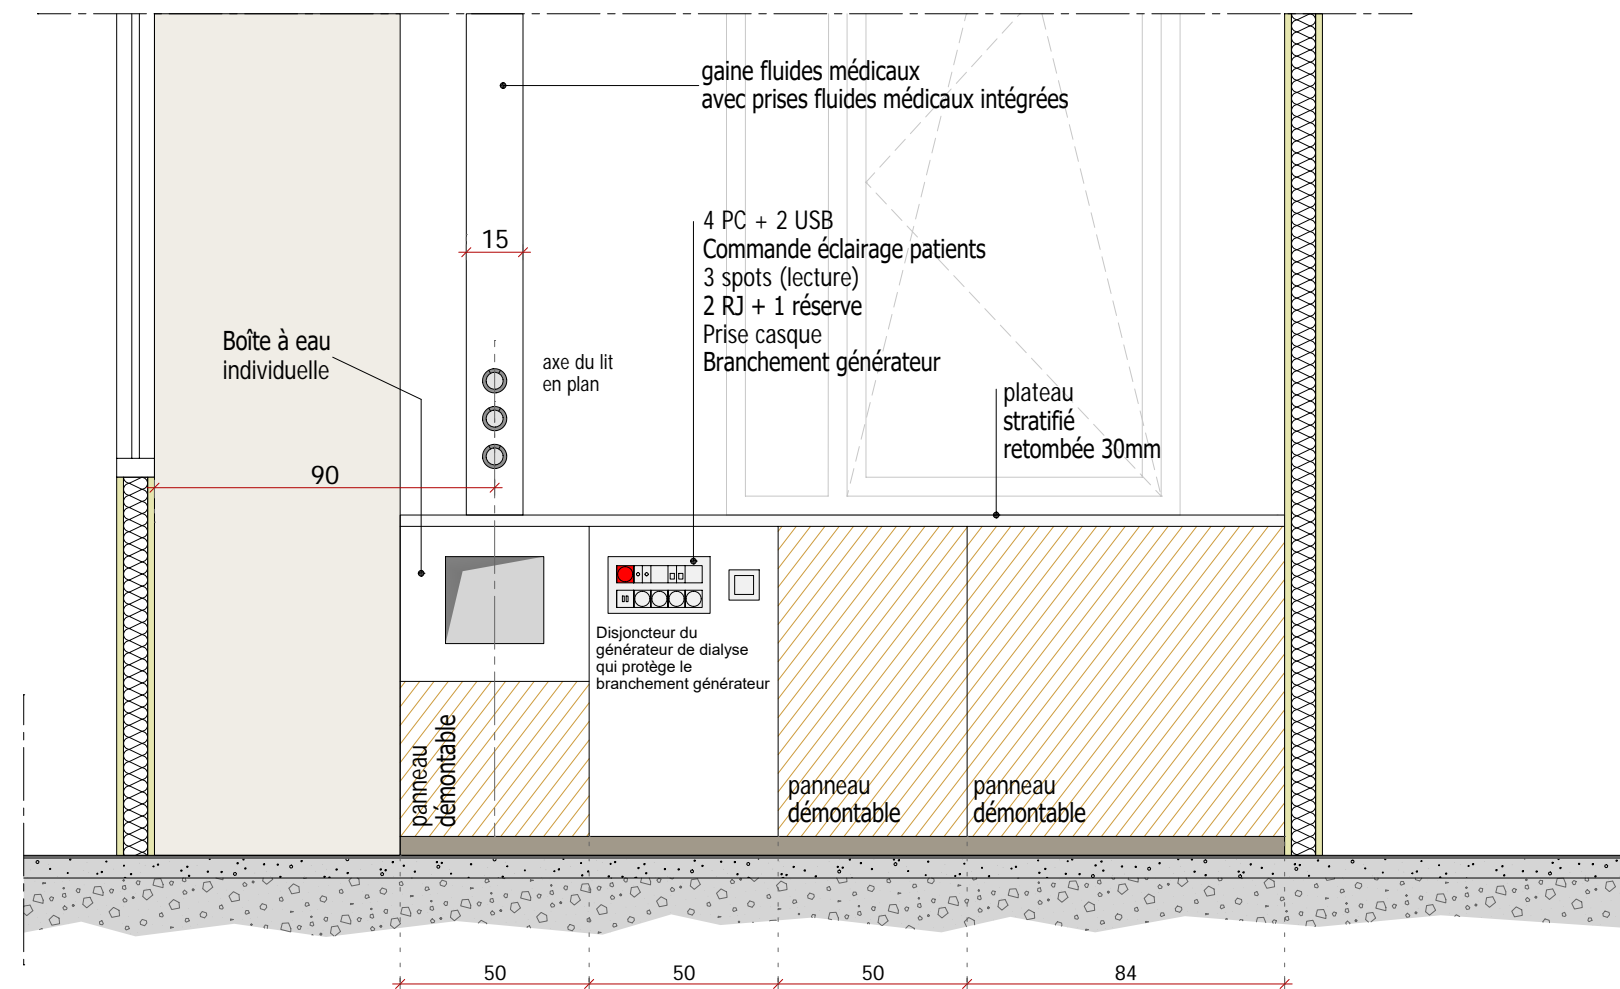

Élévation

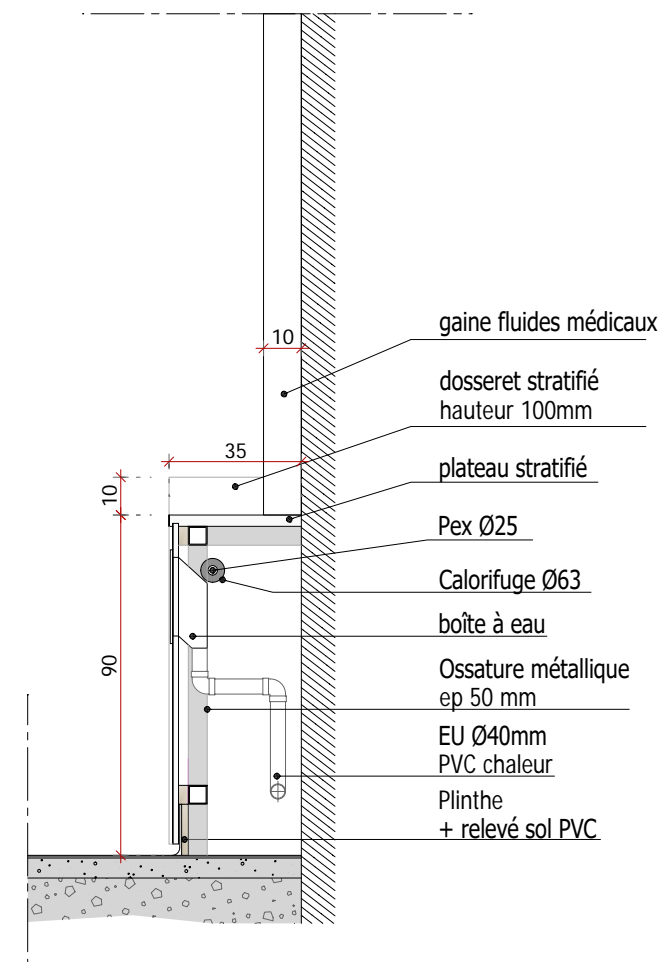


Coupe

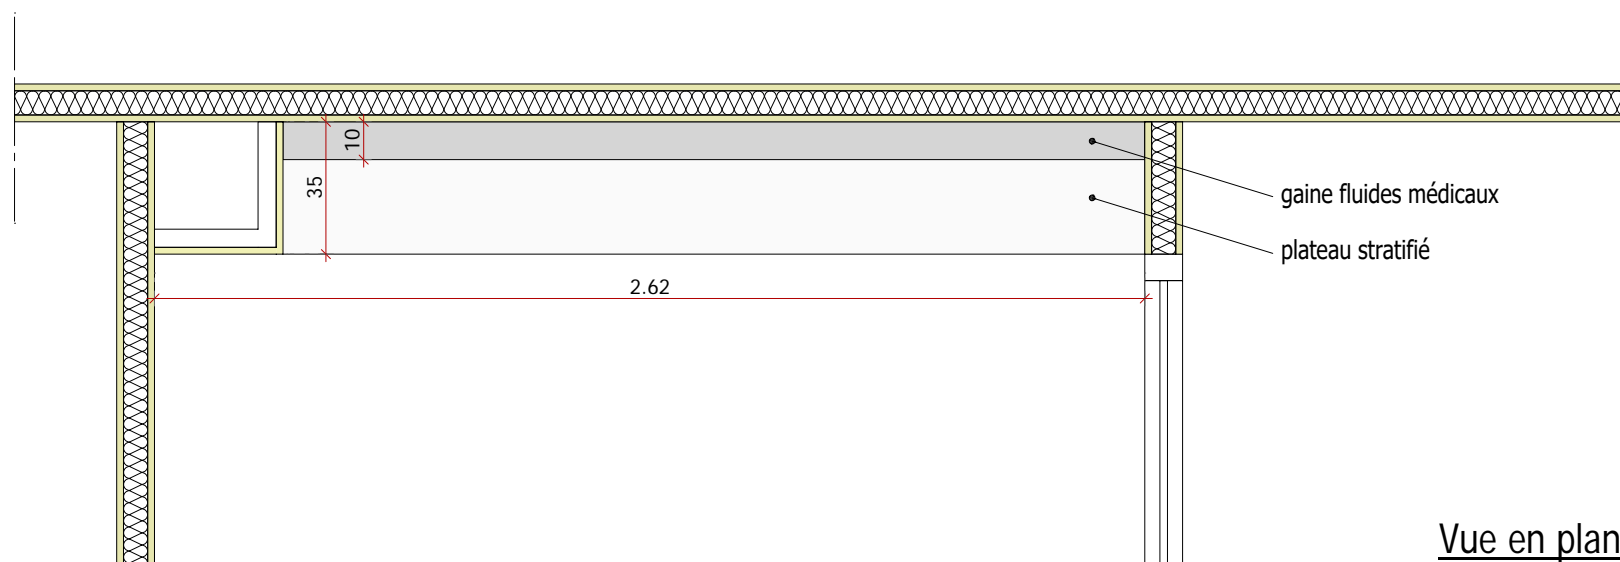


Coloris du stratifié :  
blanc mat


Vue en plan

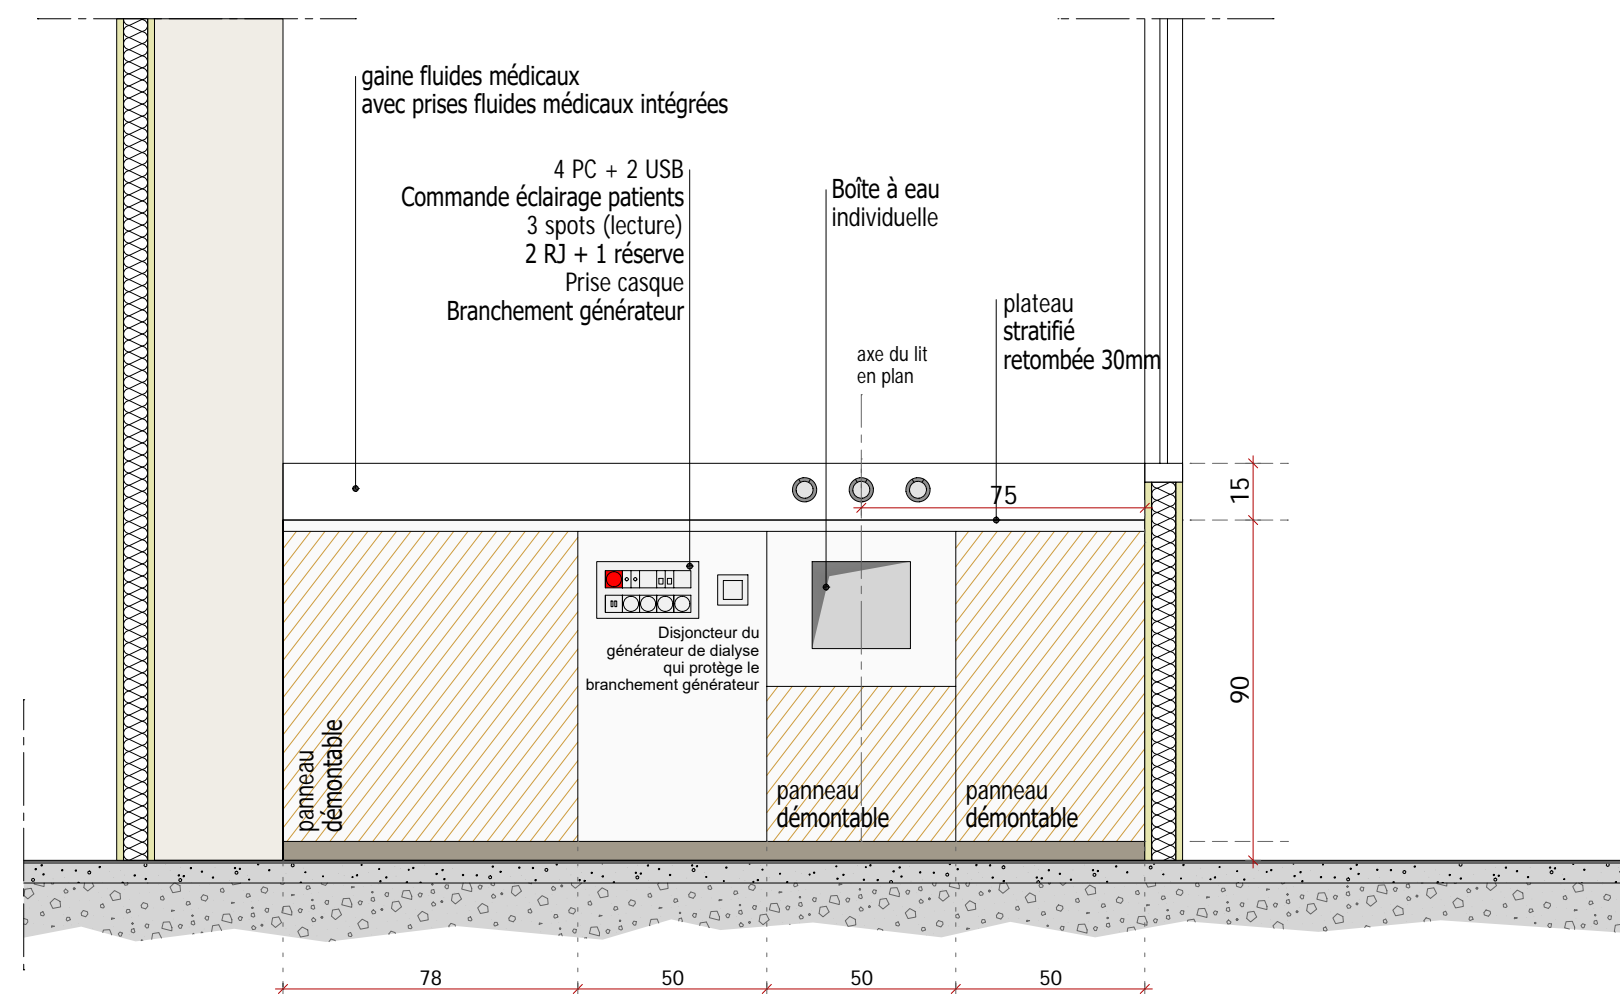


Élévation

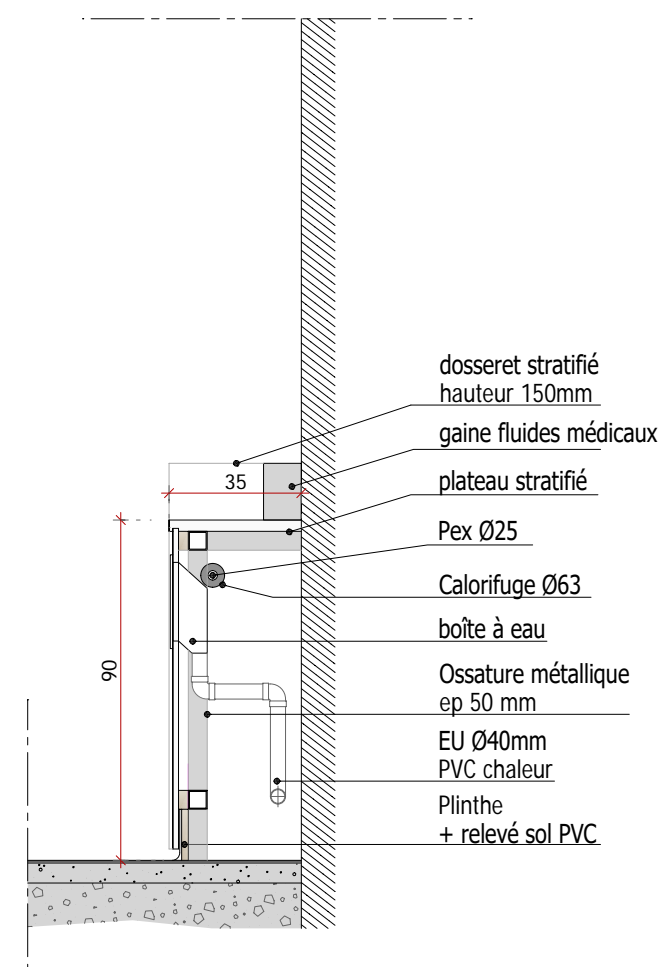

Coupe

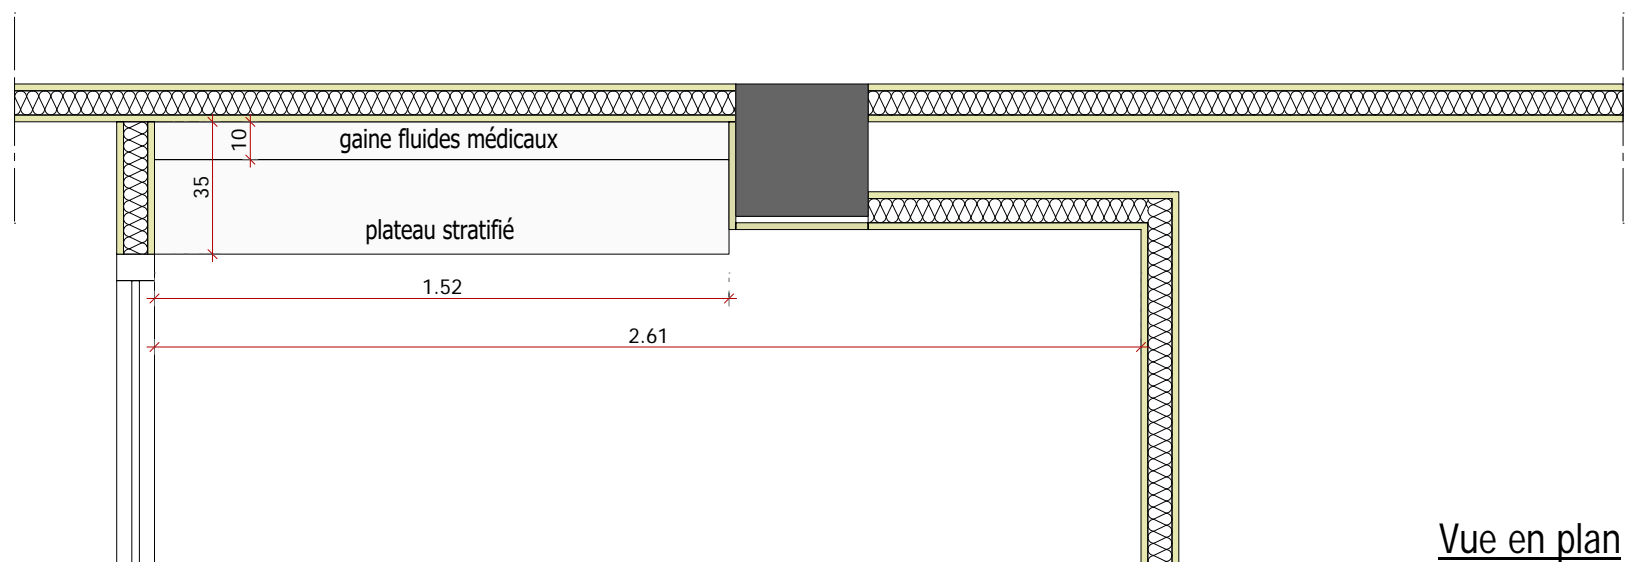


Vue en plan

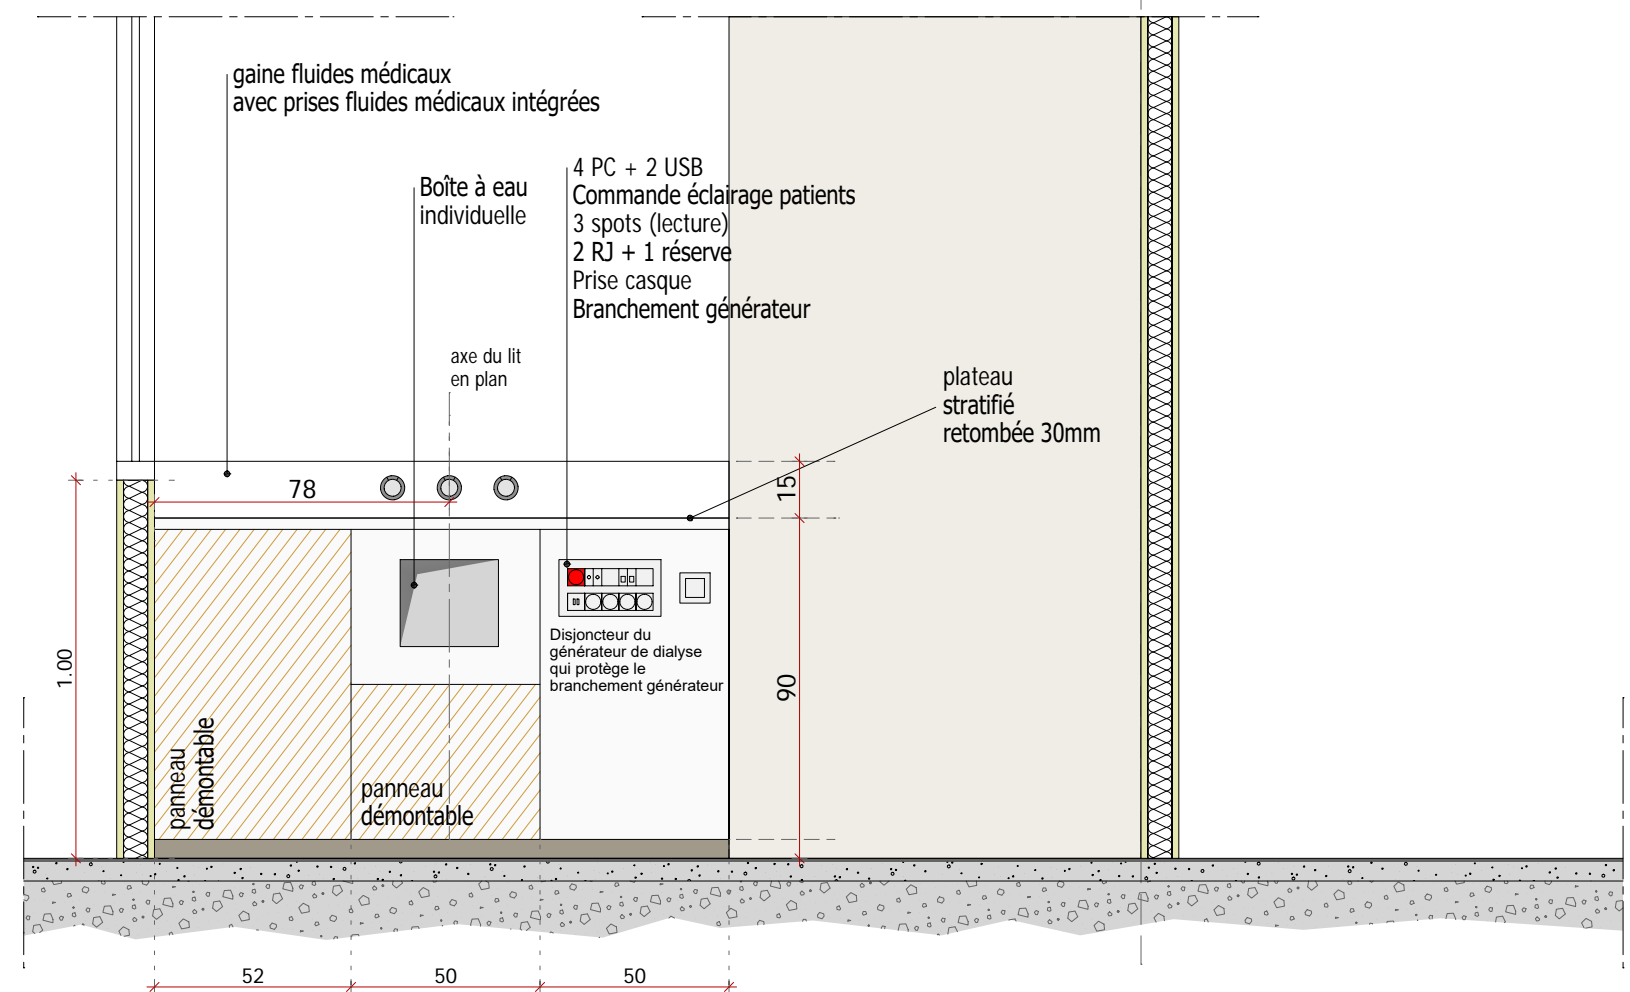


Élévation



Coloris du stratifié :  
blanc mat

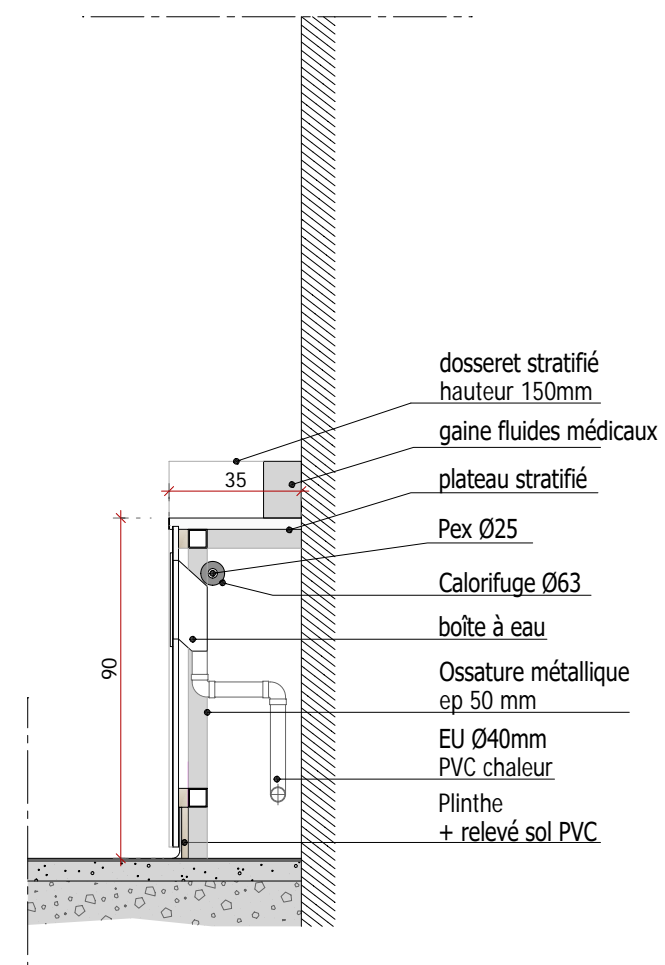


Coupe

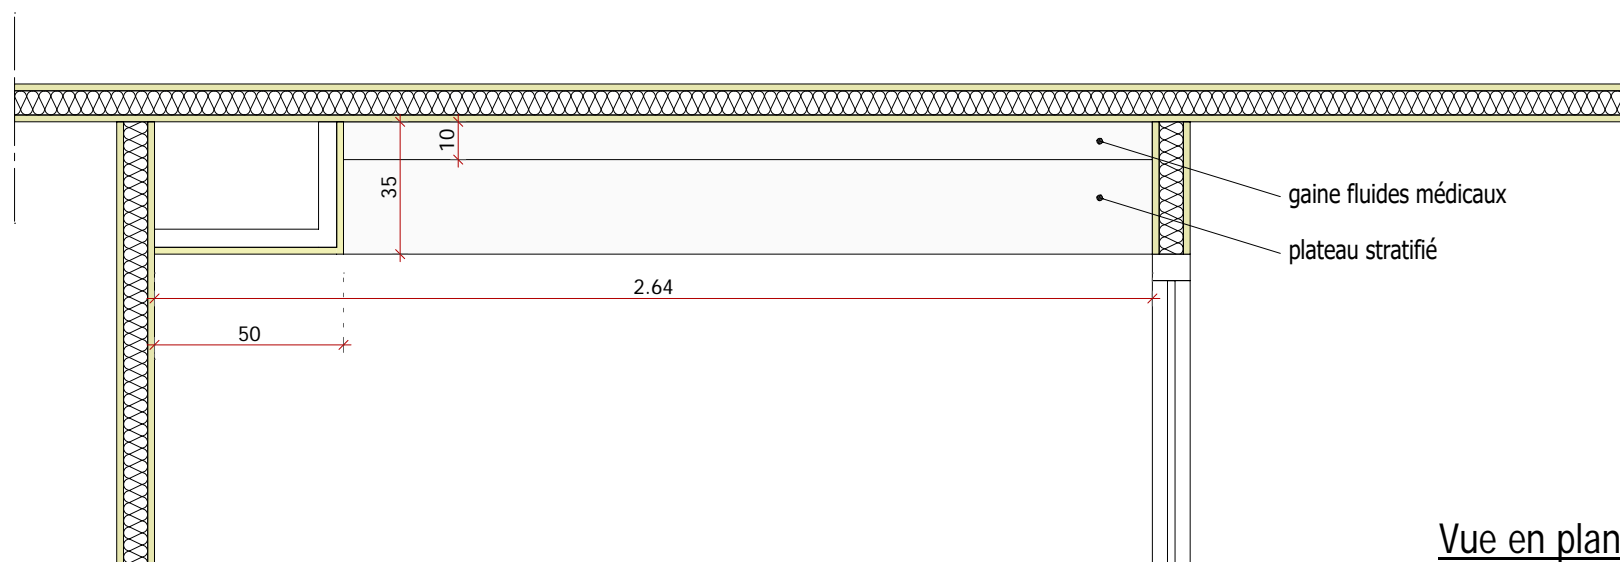


Coloris du stratifié :  
blanc mat

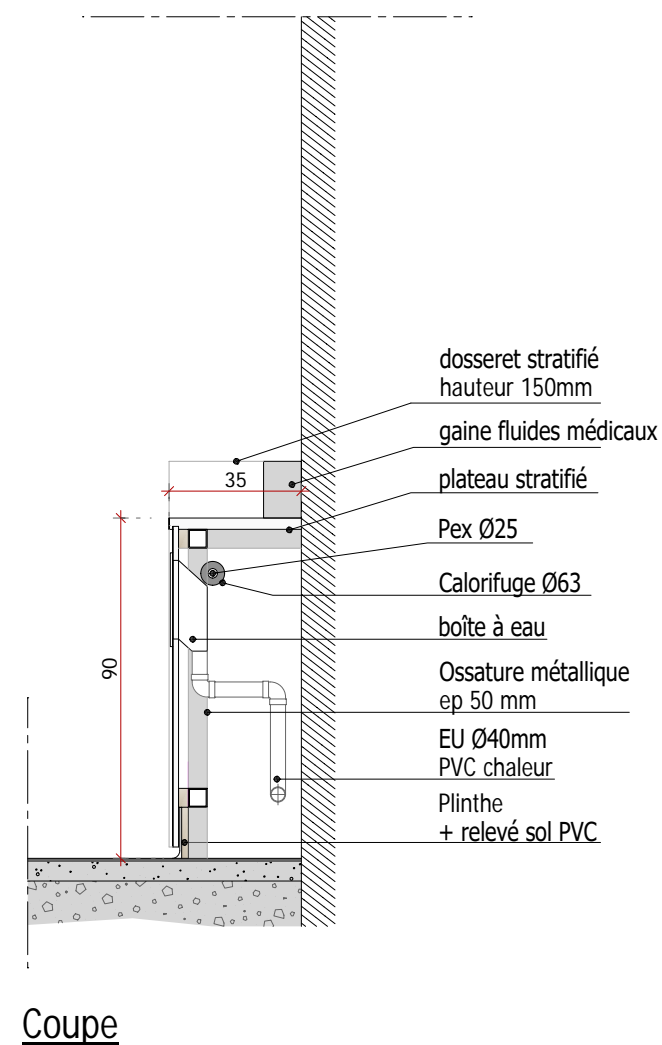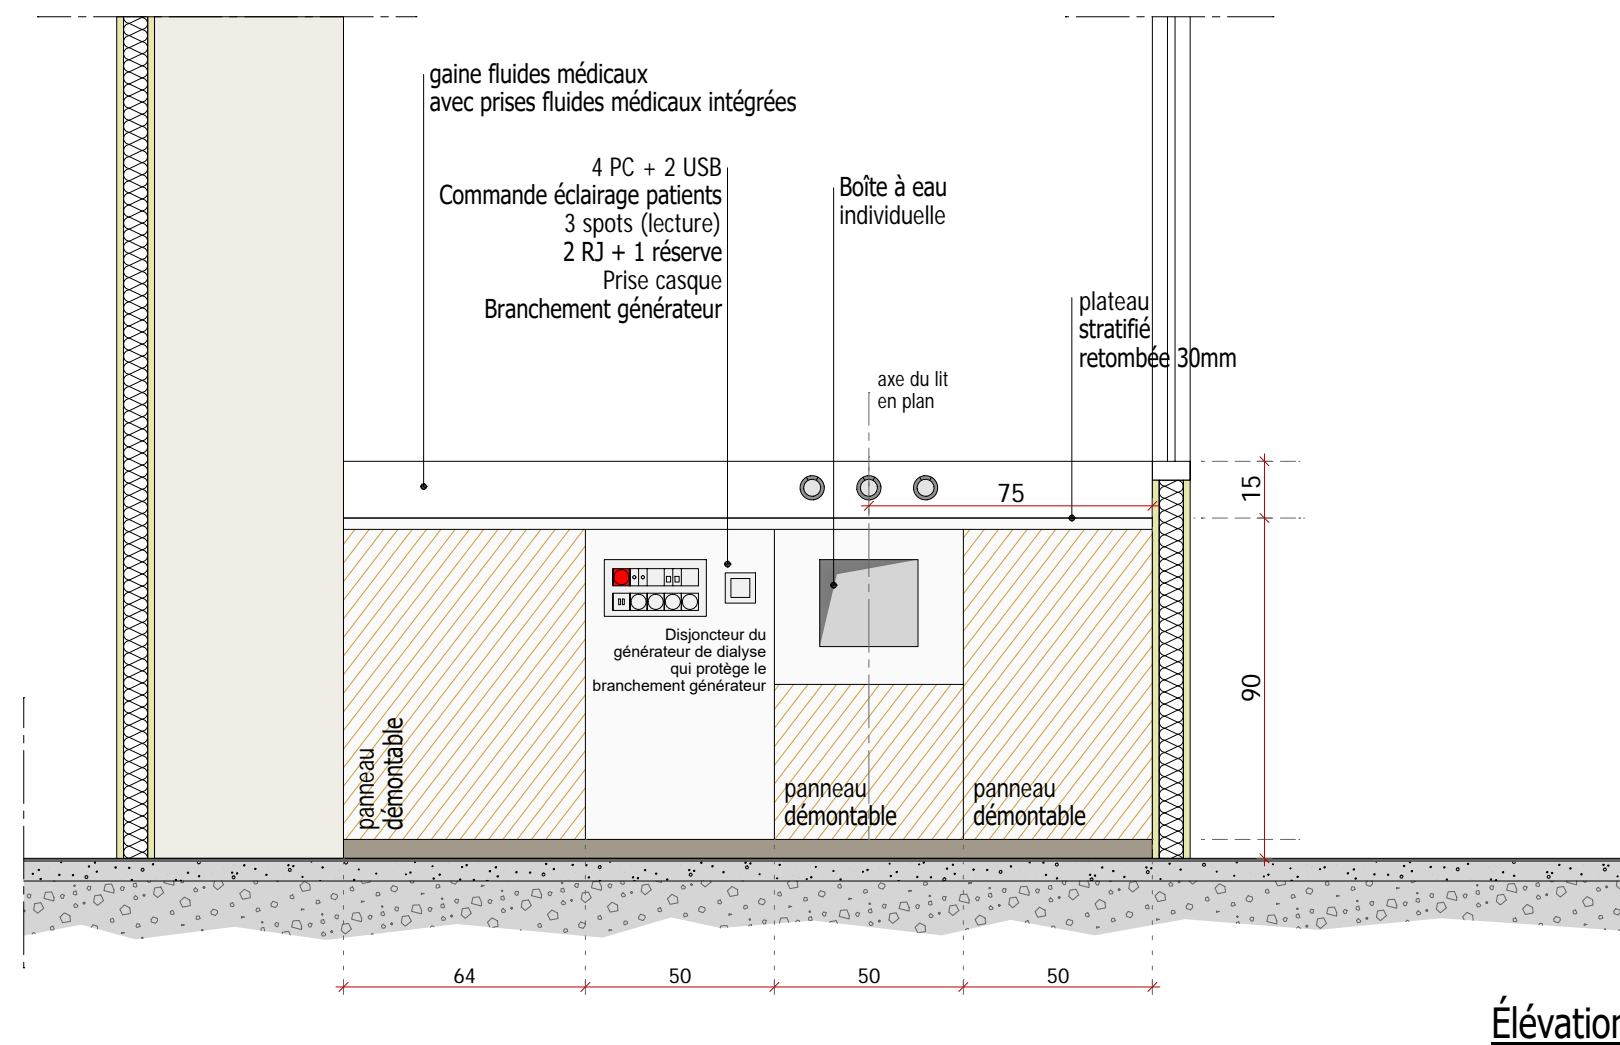

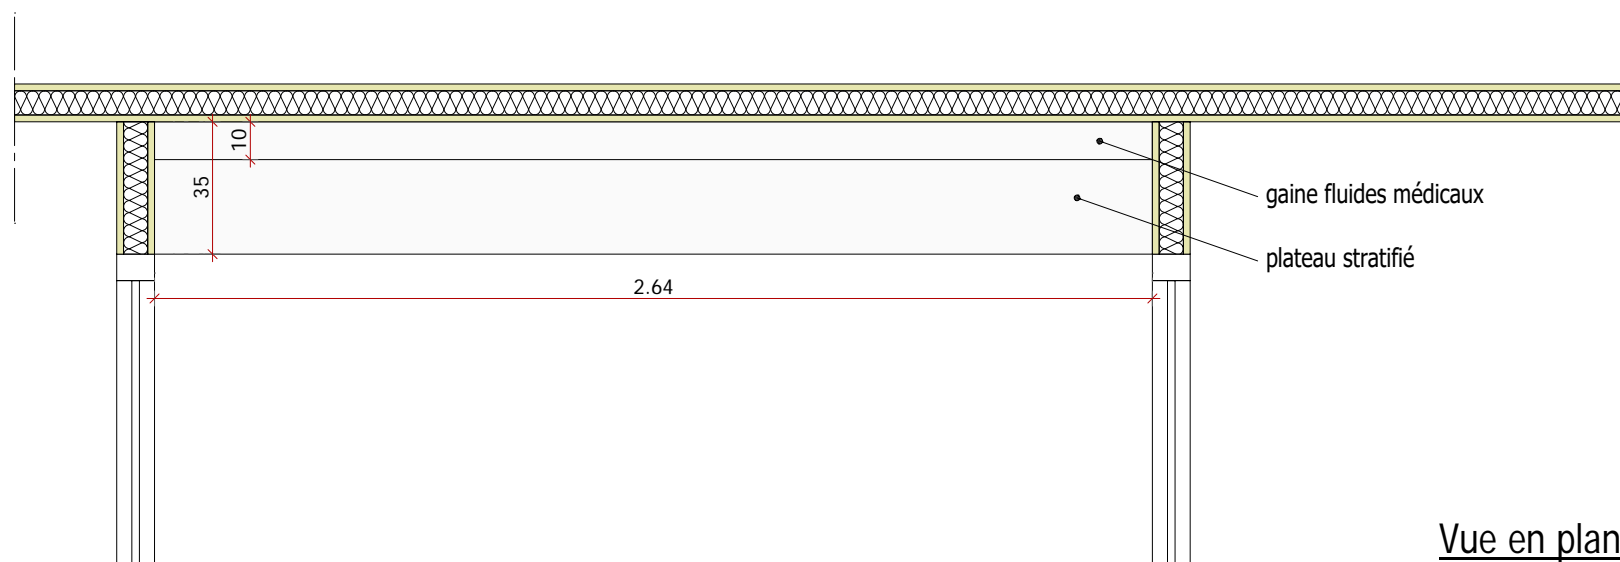


Coloris du stratifié :  
blanc mat

Vue en plan

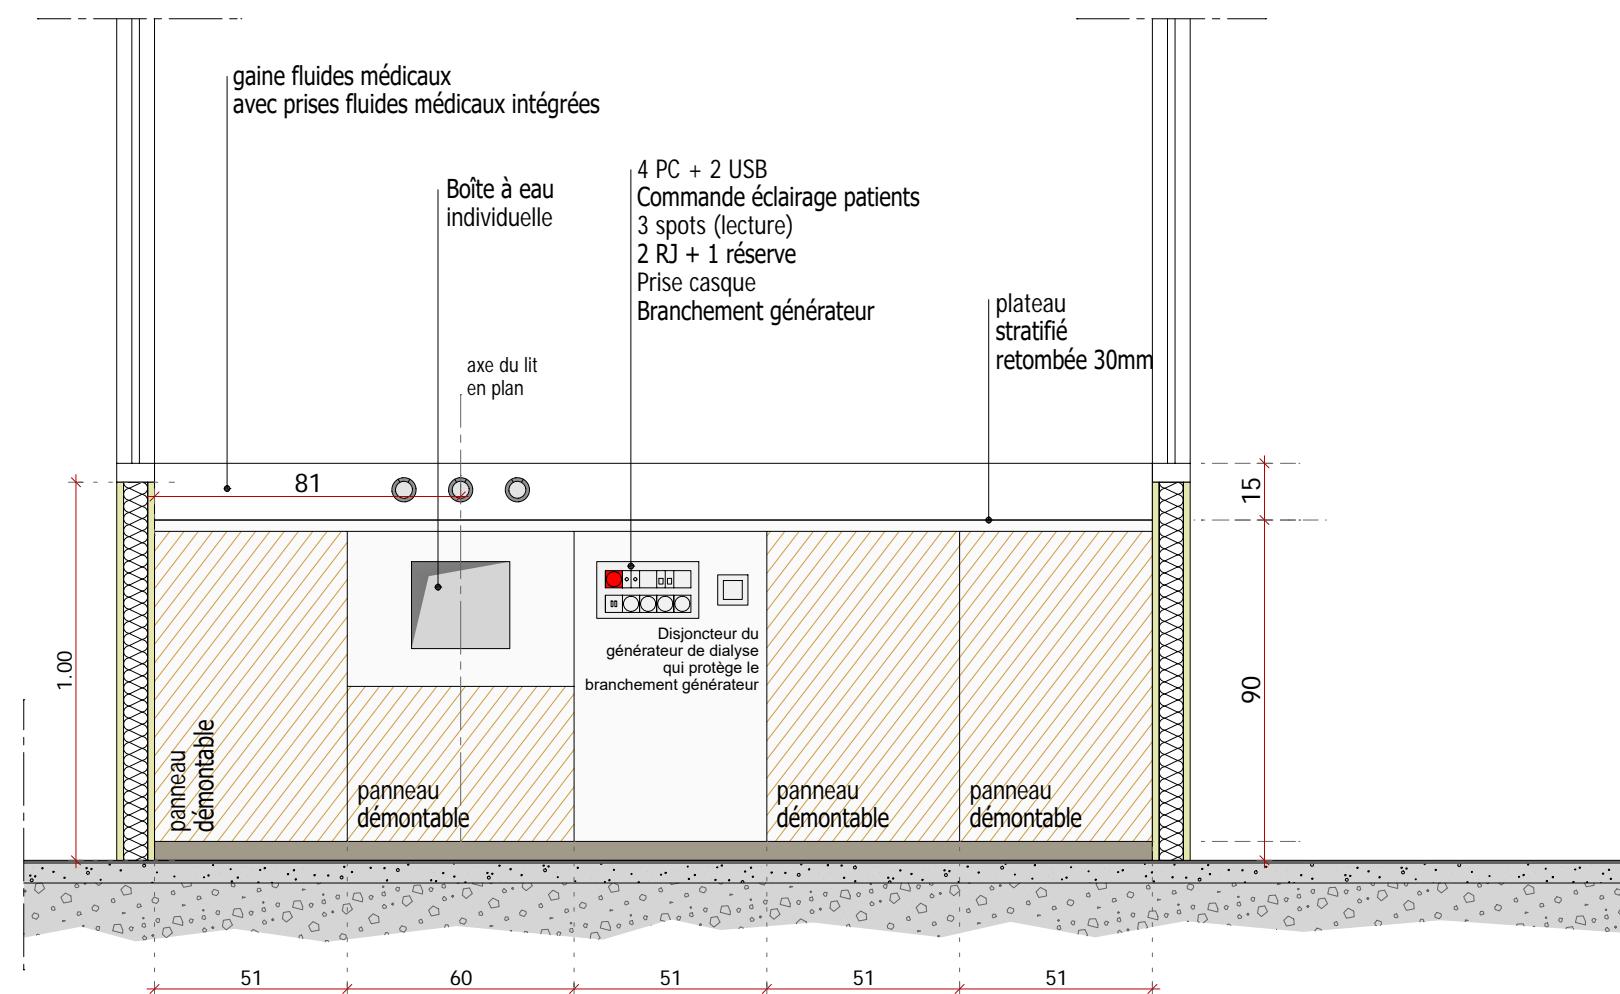


Élévation

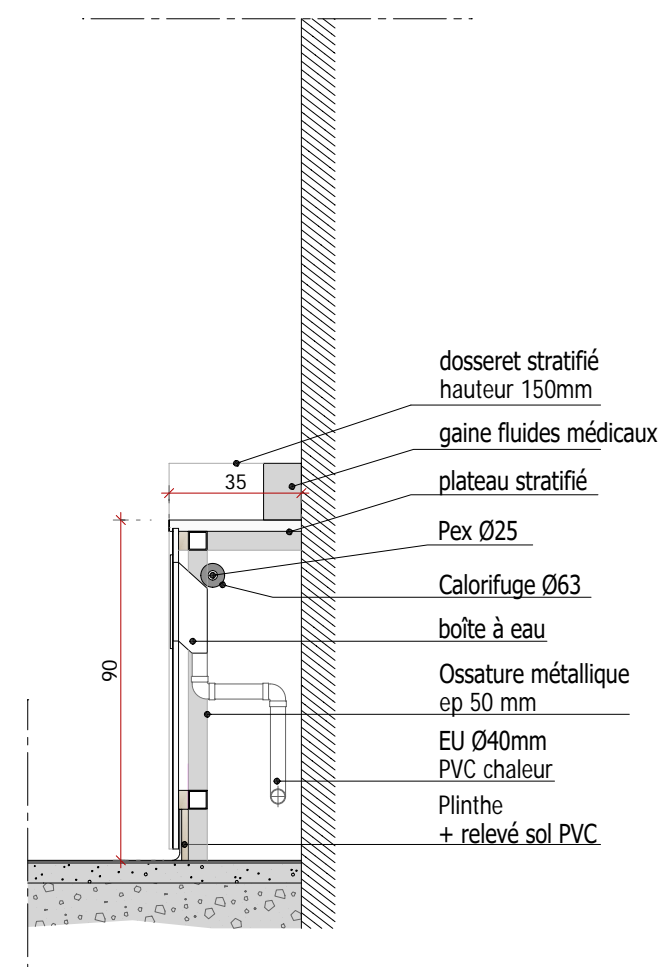


Coupe



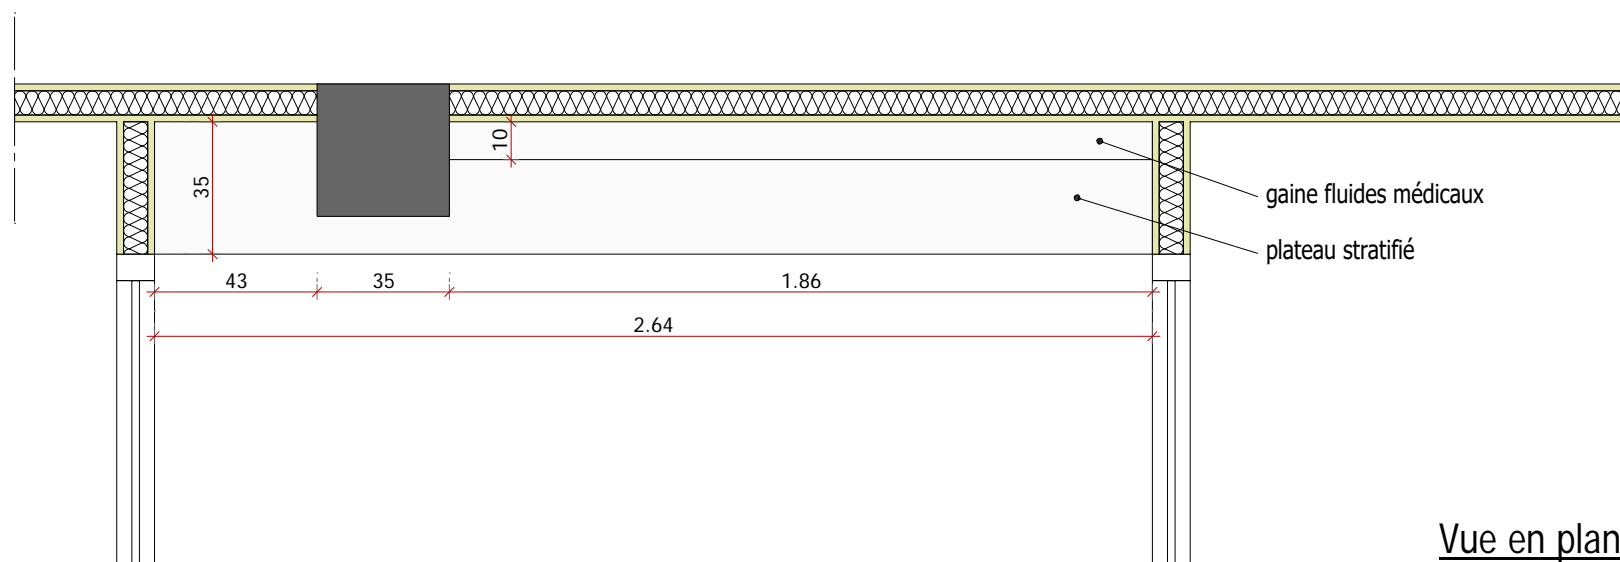


Coloris du stratifié :  
blanc mat


Vue en plan

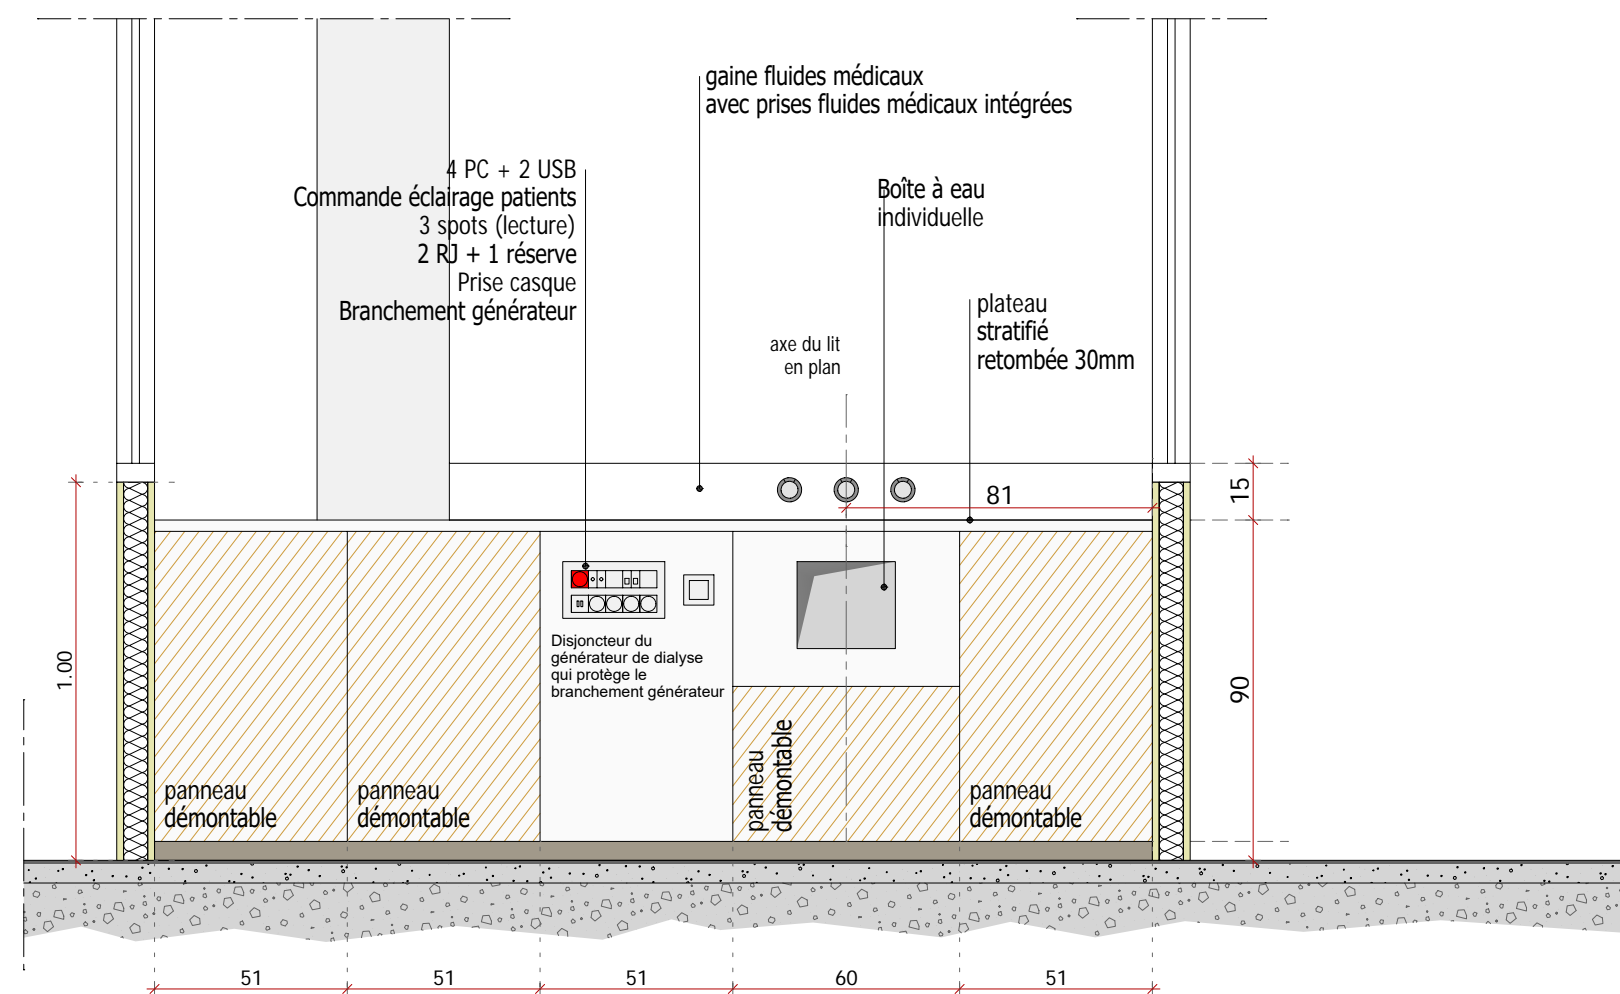

Élévation

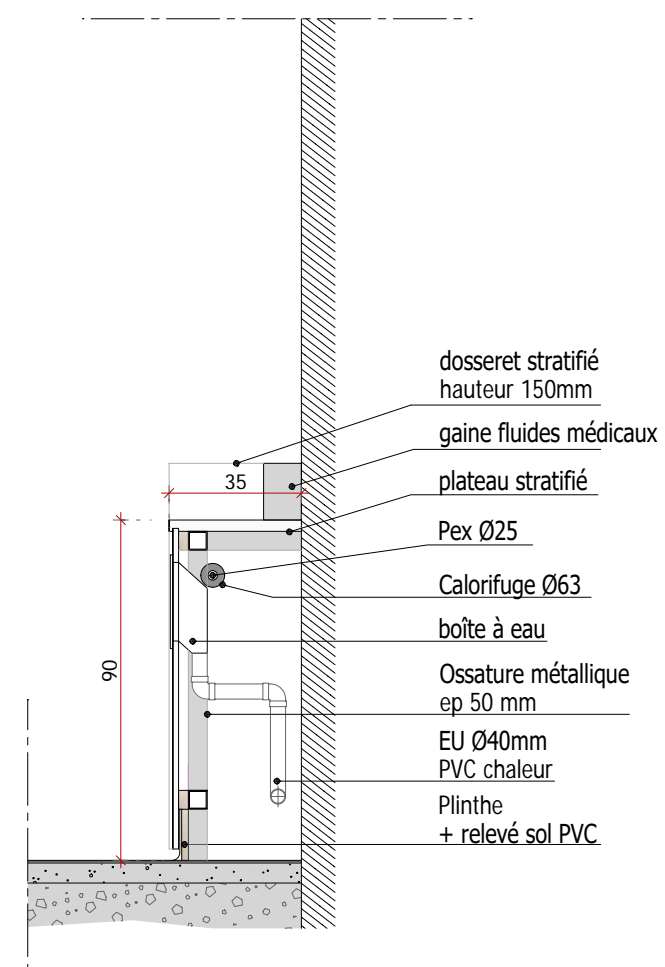

Coupe

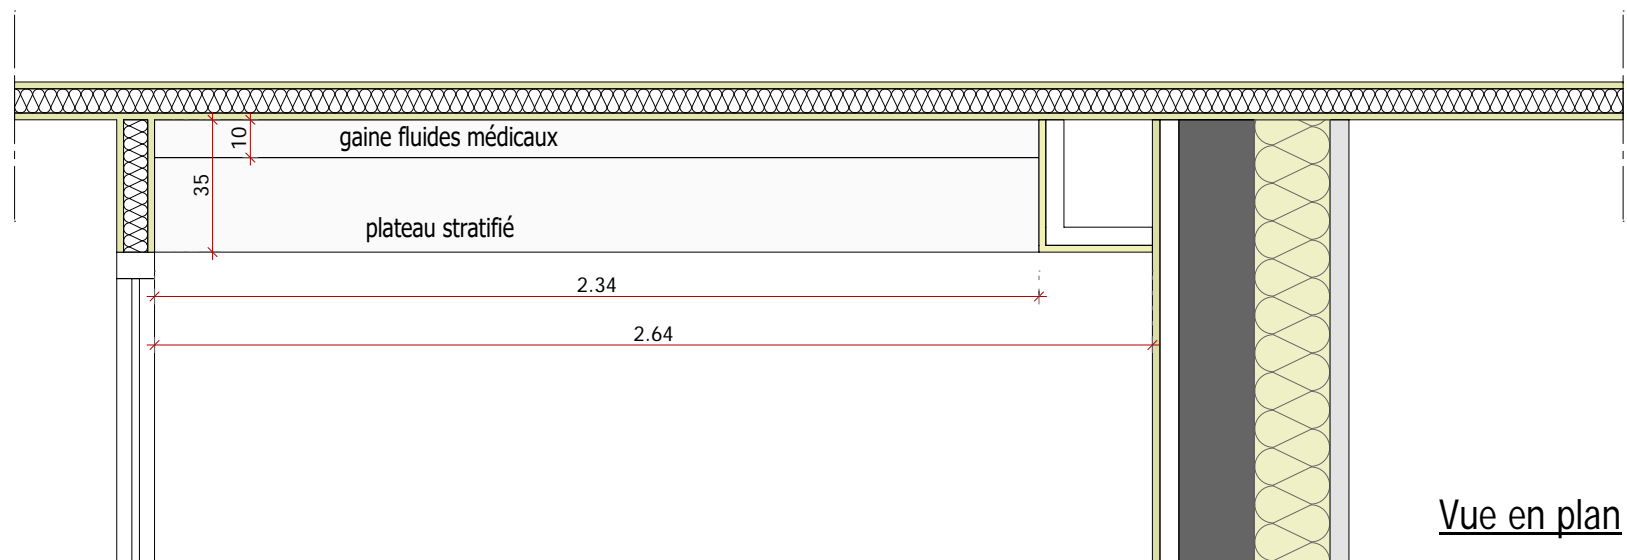

Coloris du stratifié :  
blanc mat

