




Coloris du stratifié :
blanc mat

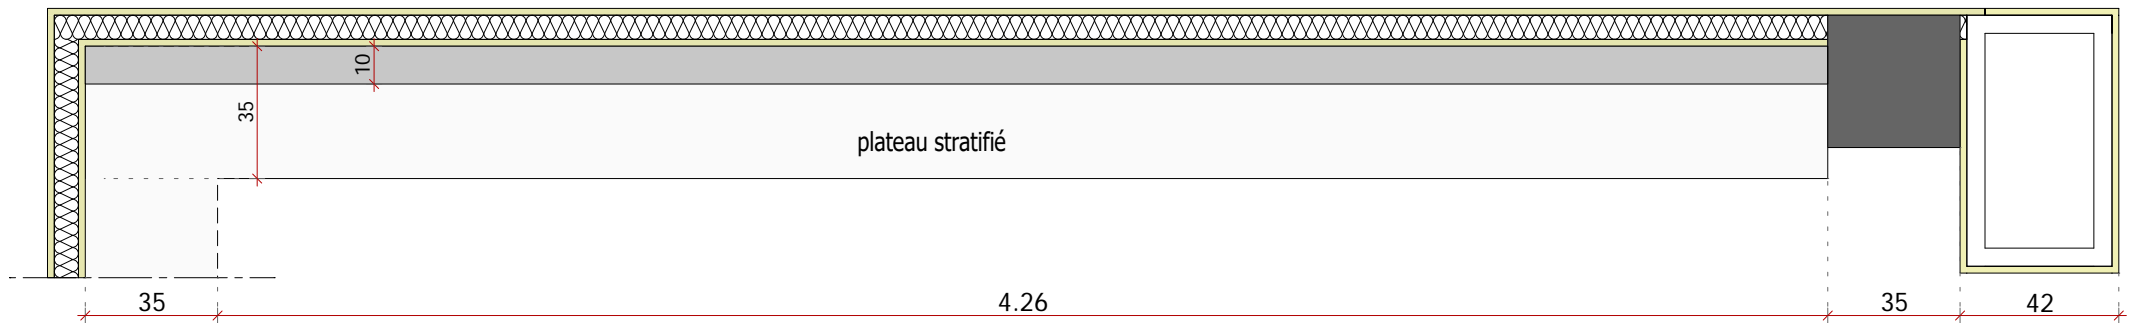


Vue en plan

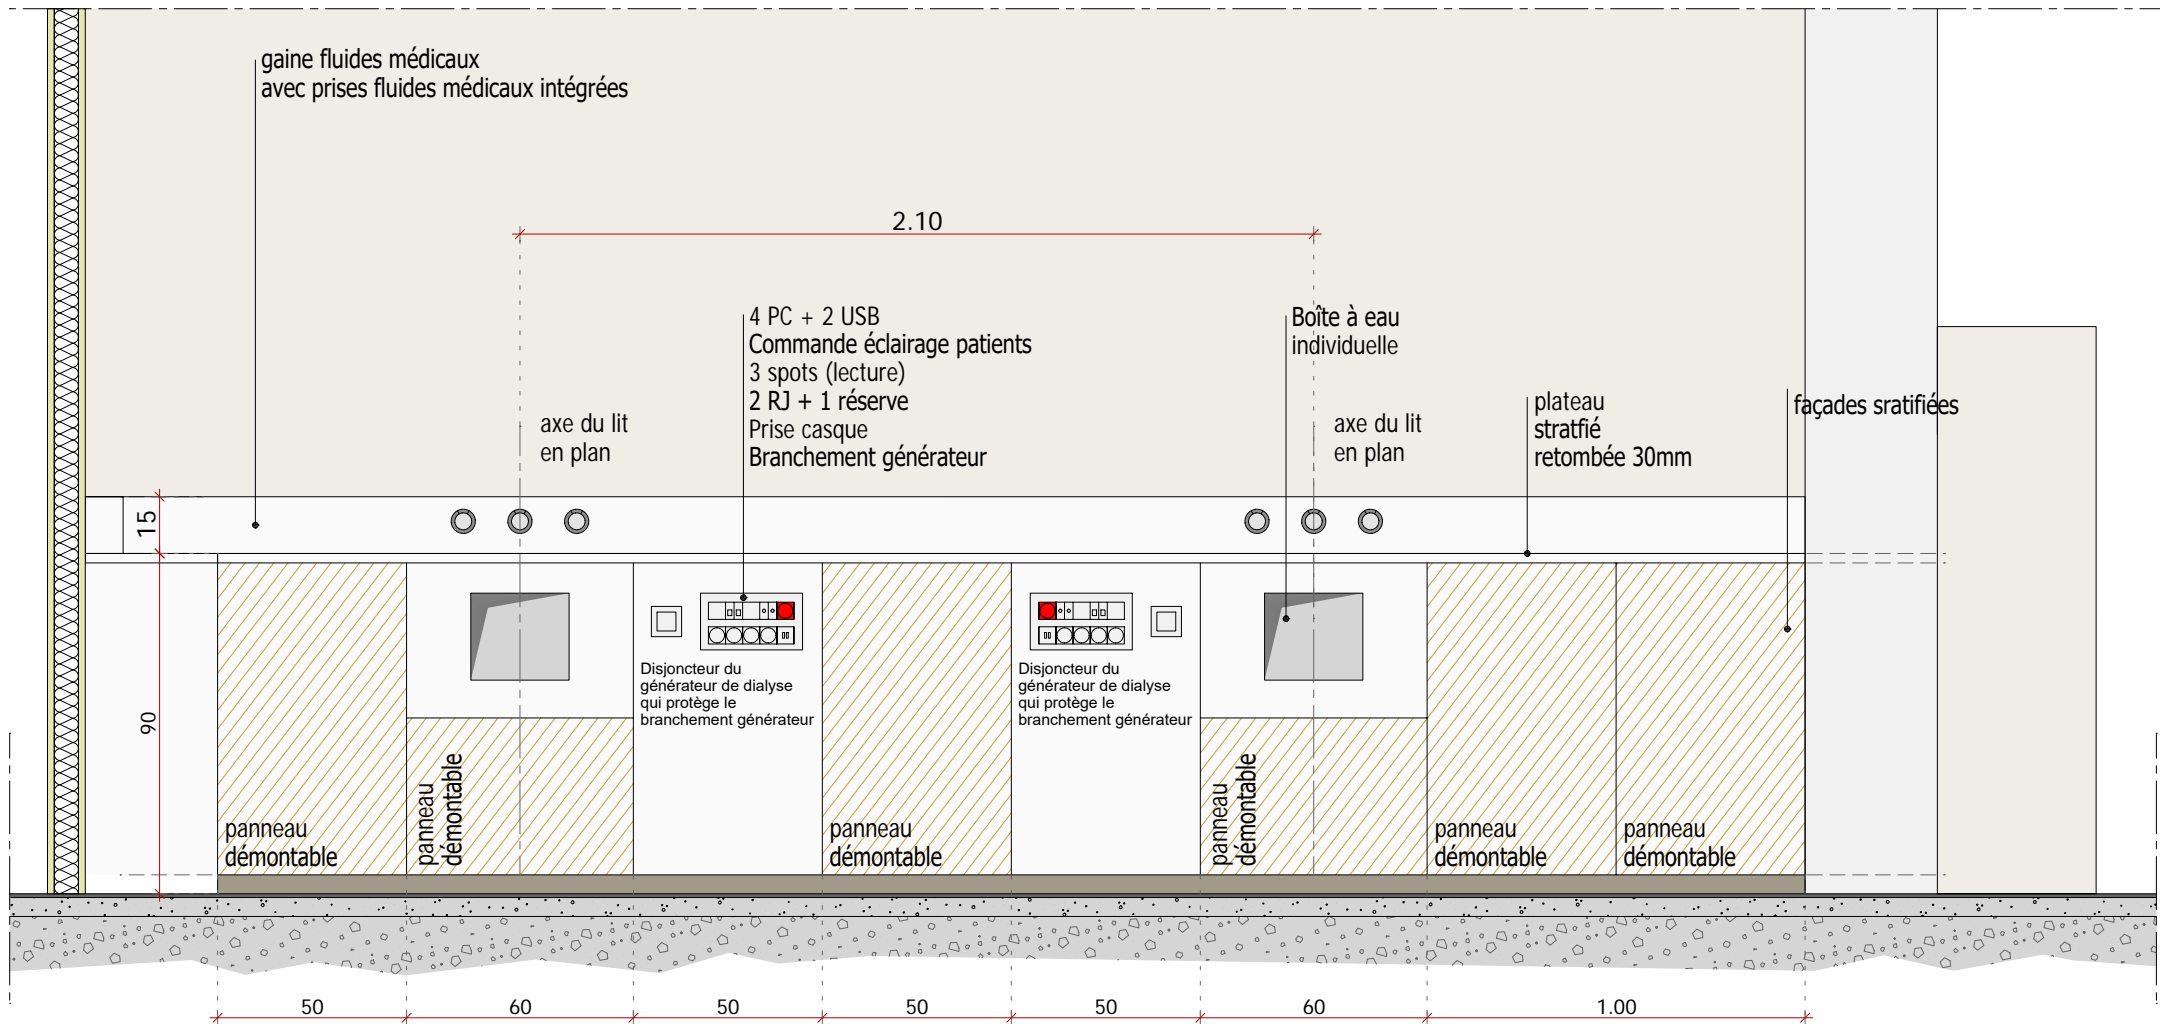


Élévation

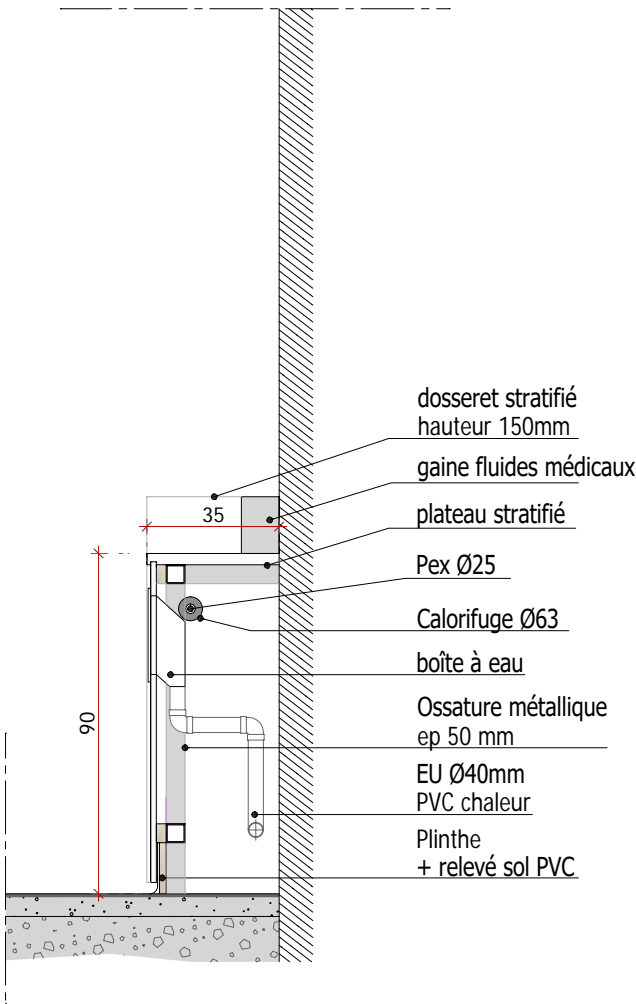


Coupe

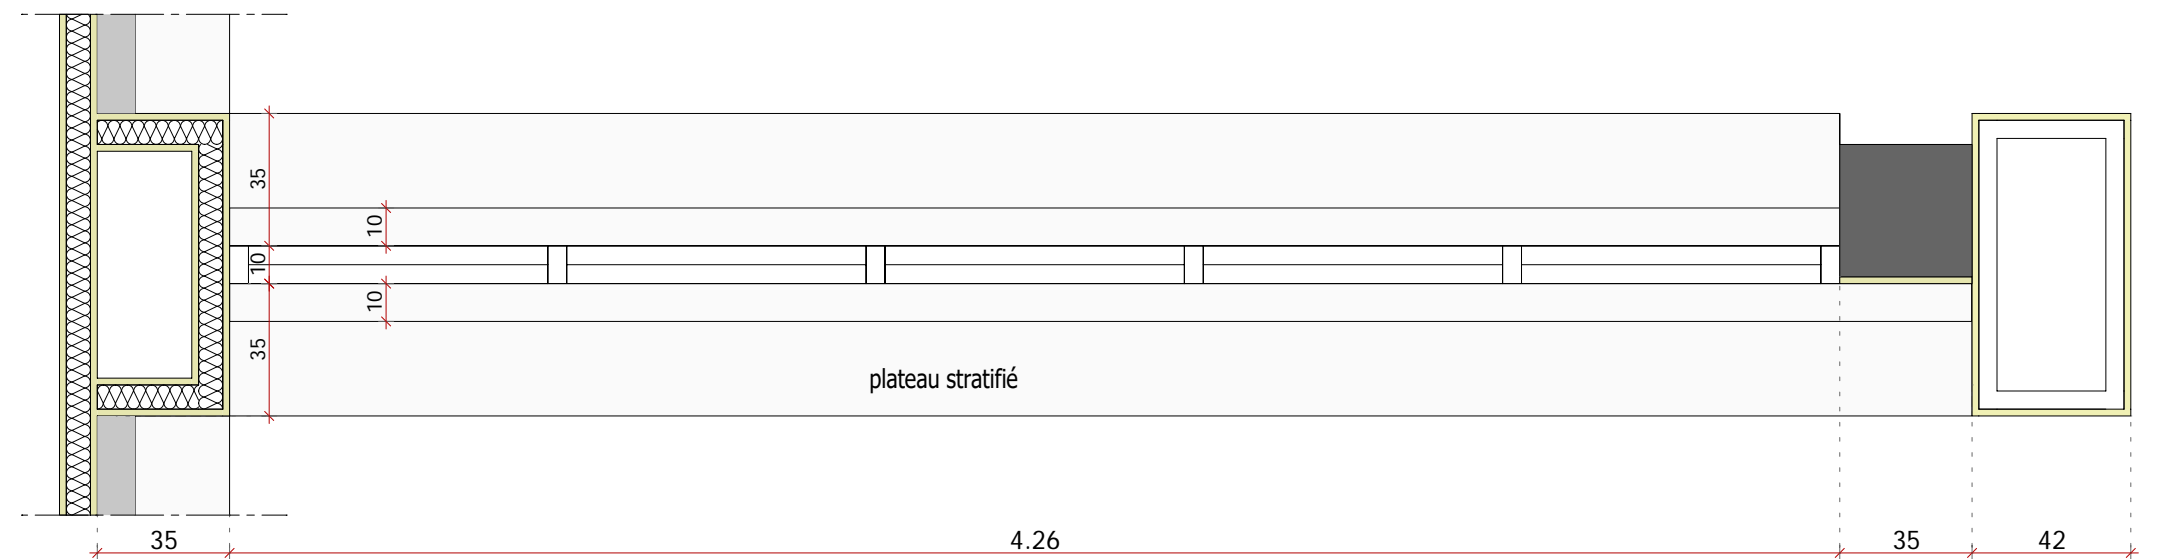

Vue en plan

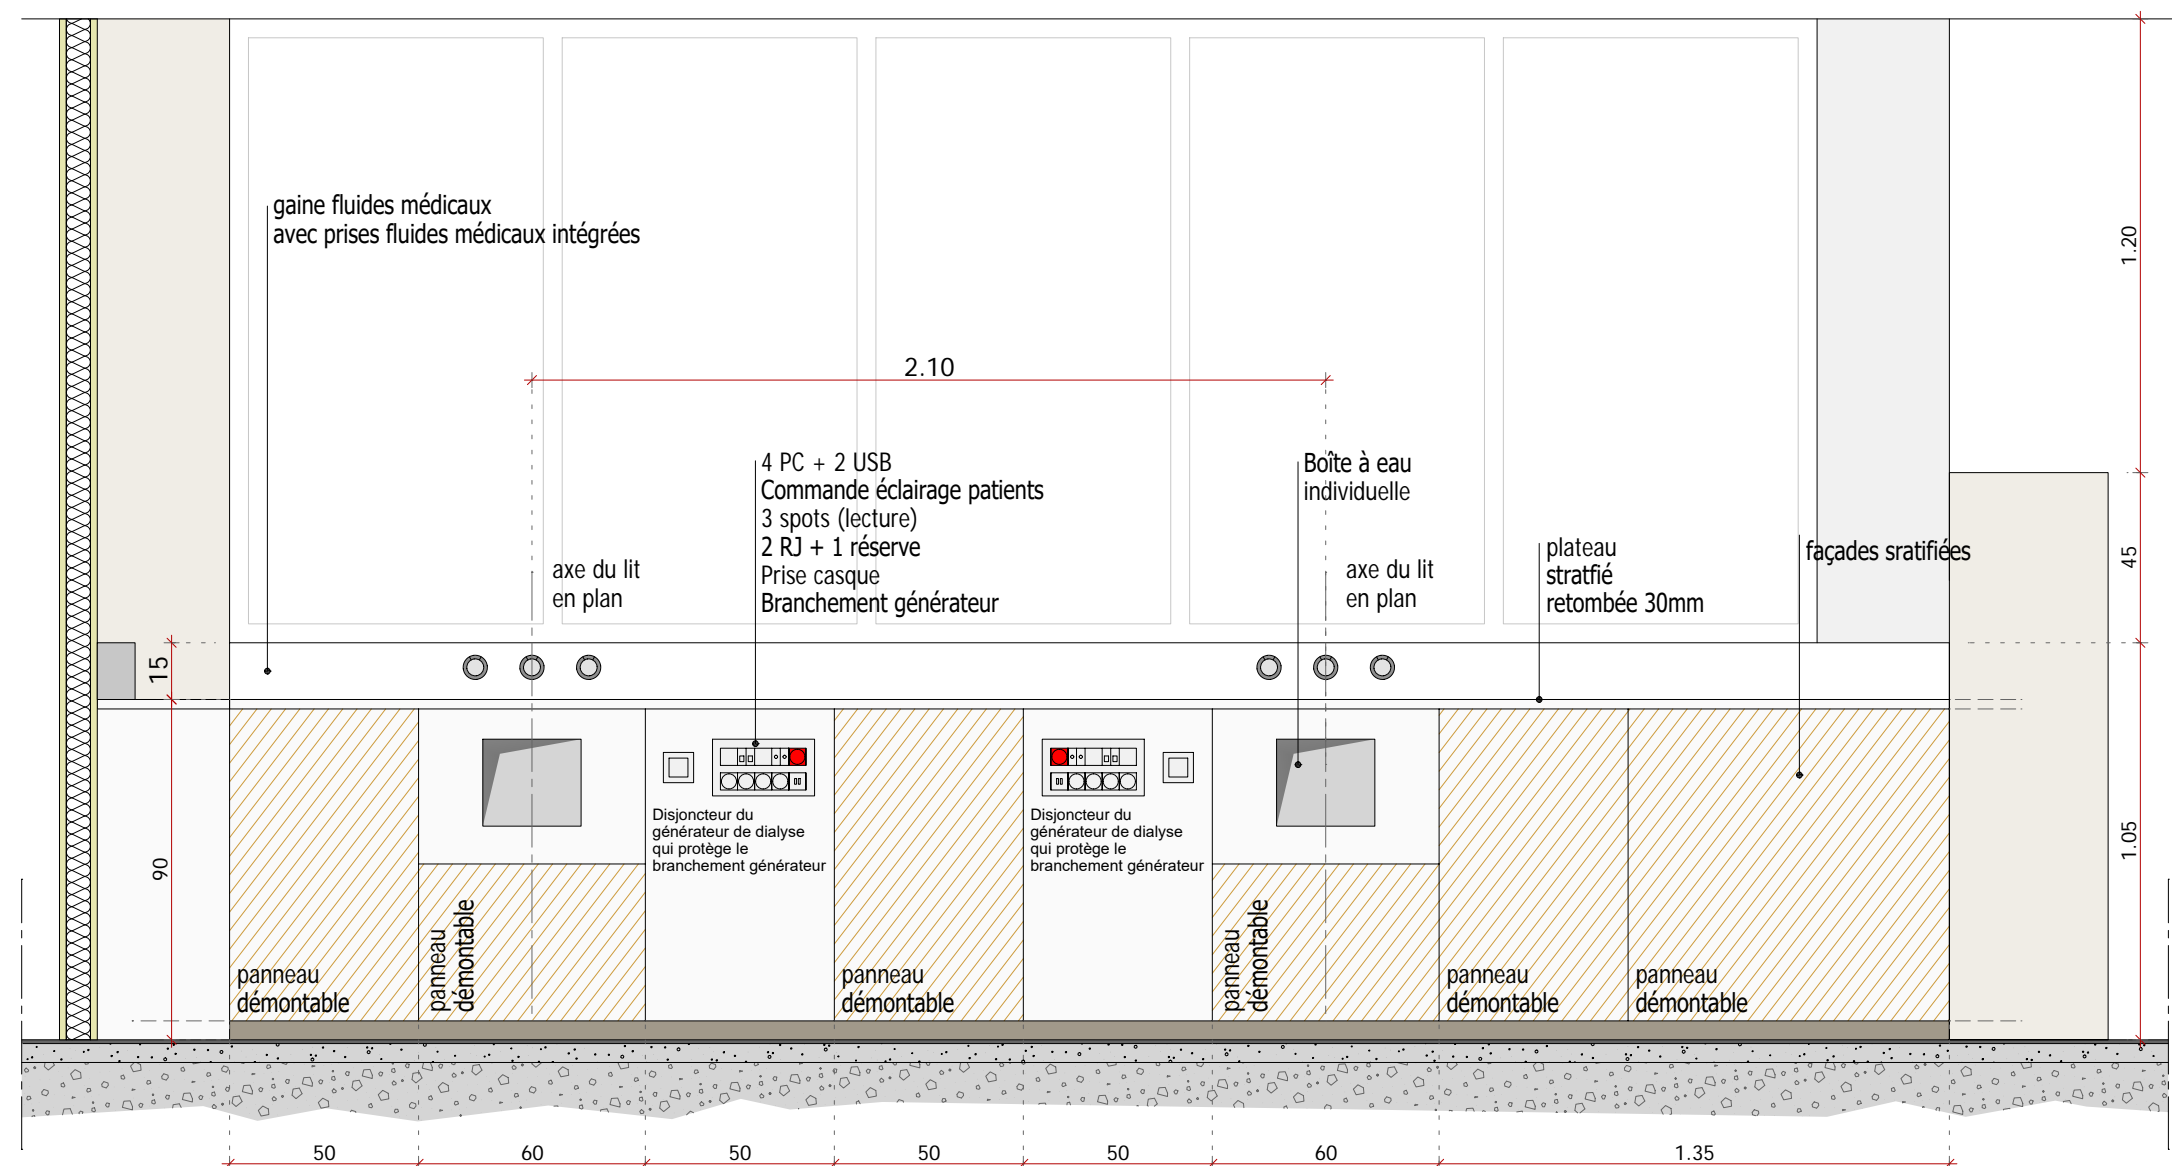


Élévation

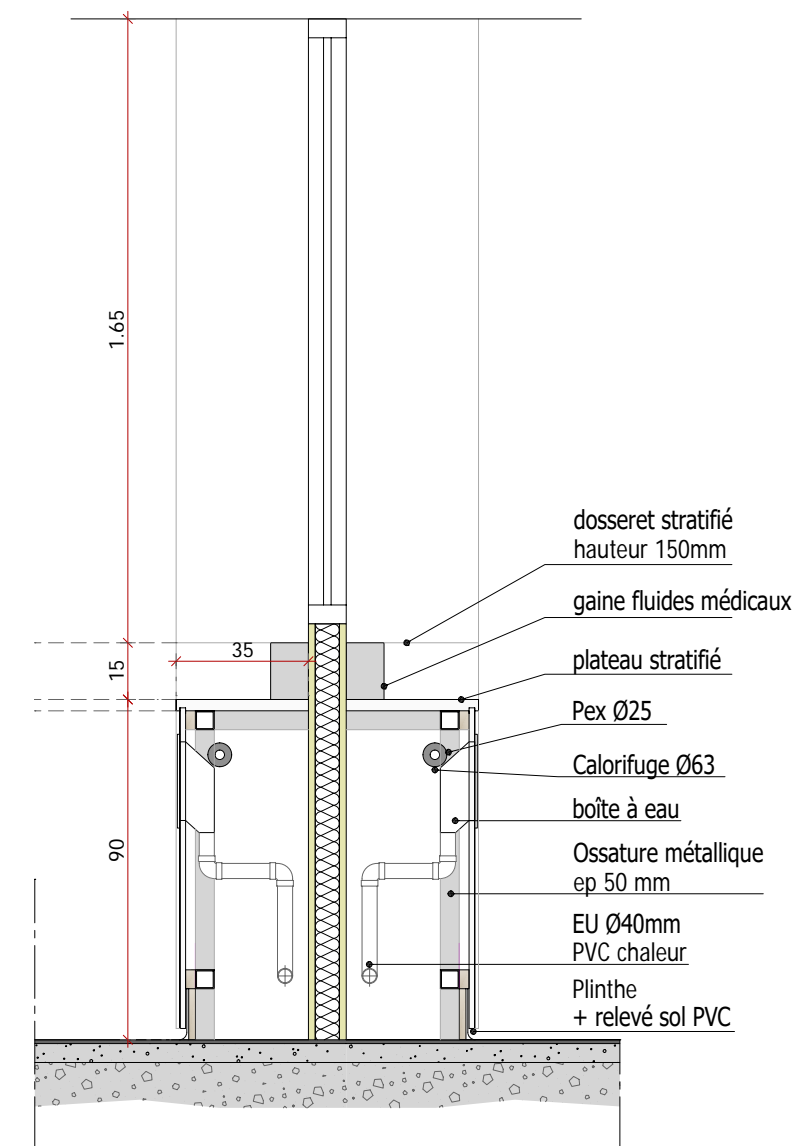


Coupe

Coloris du stratifié :
blanc mat

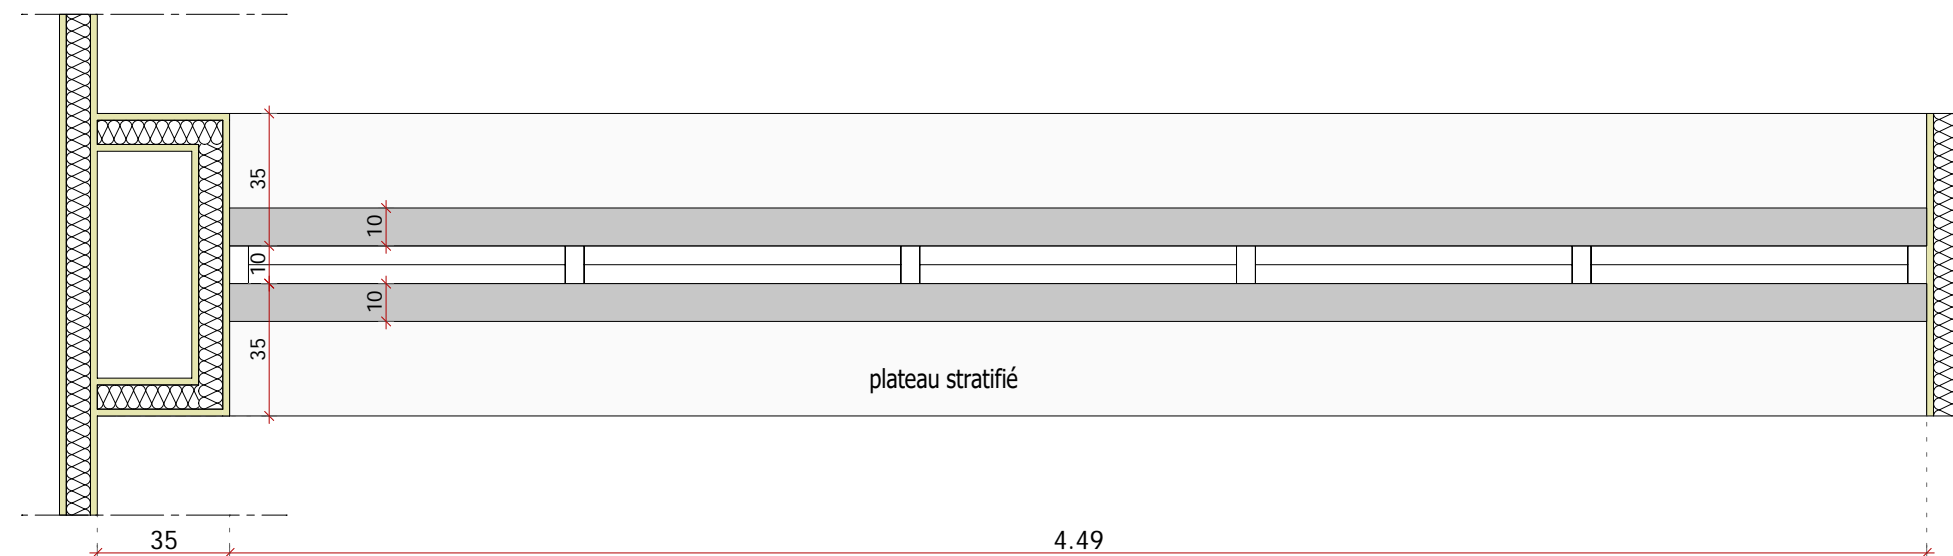


Coloris du stratifié :
blanc mat


Vue en plan

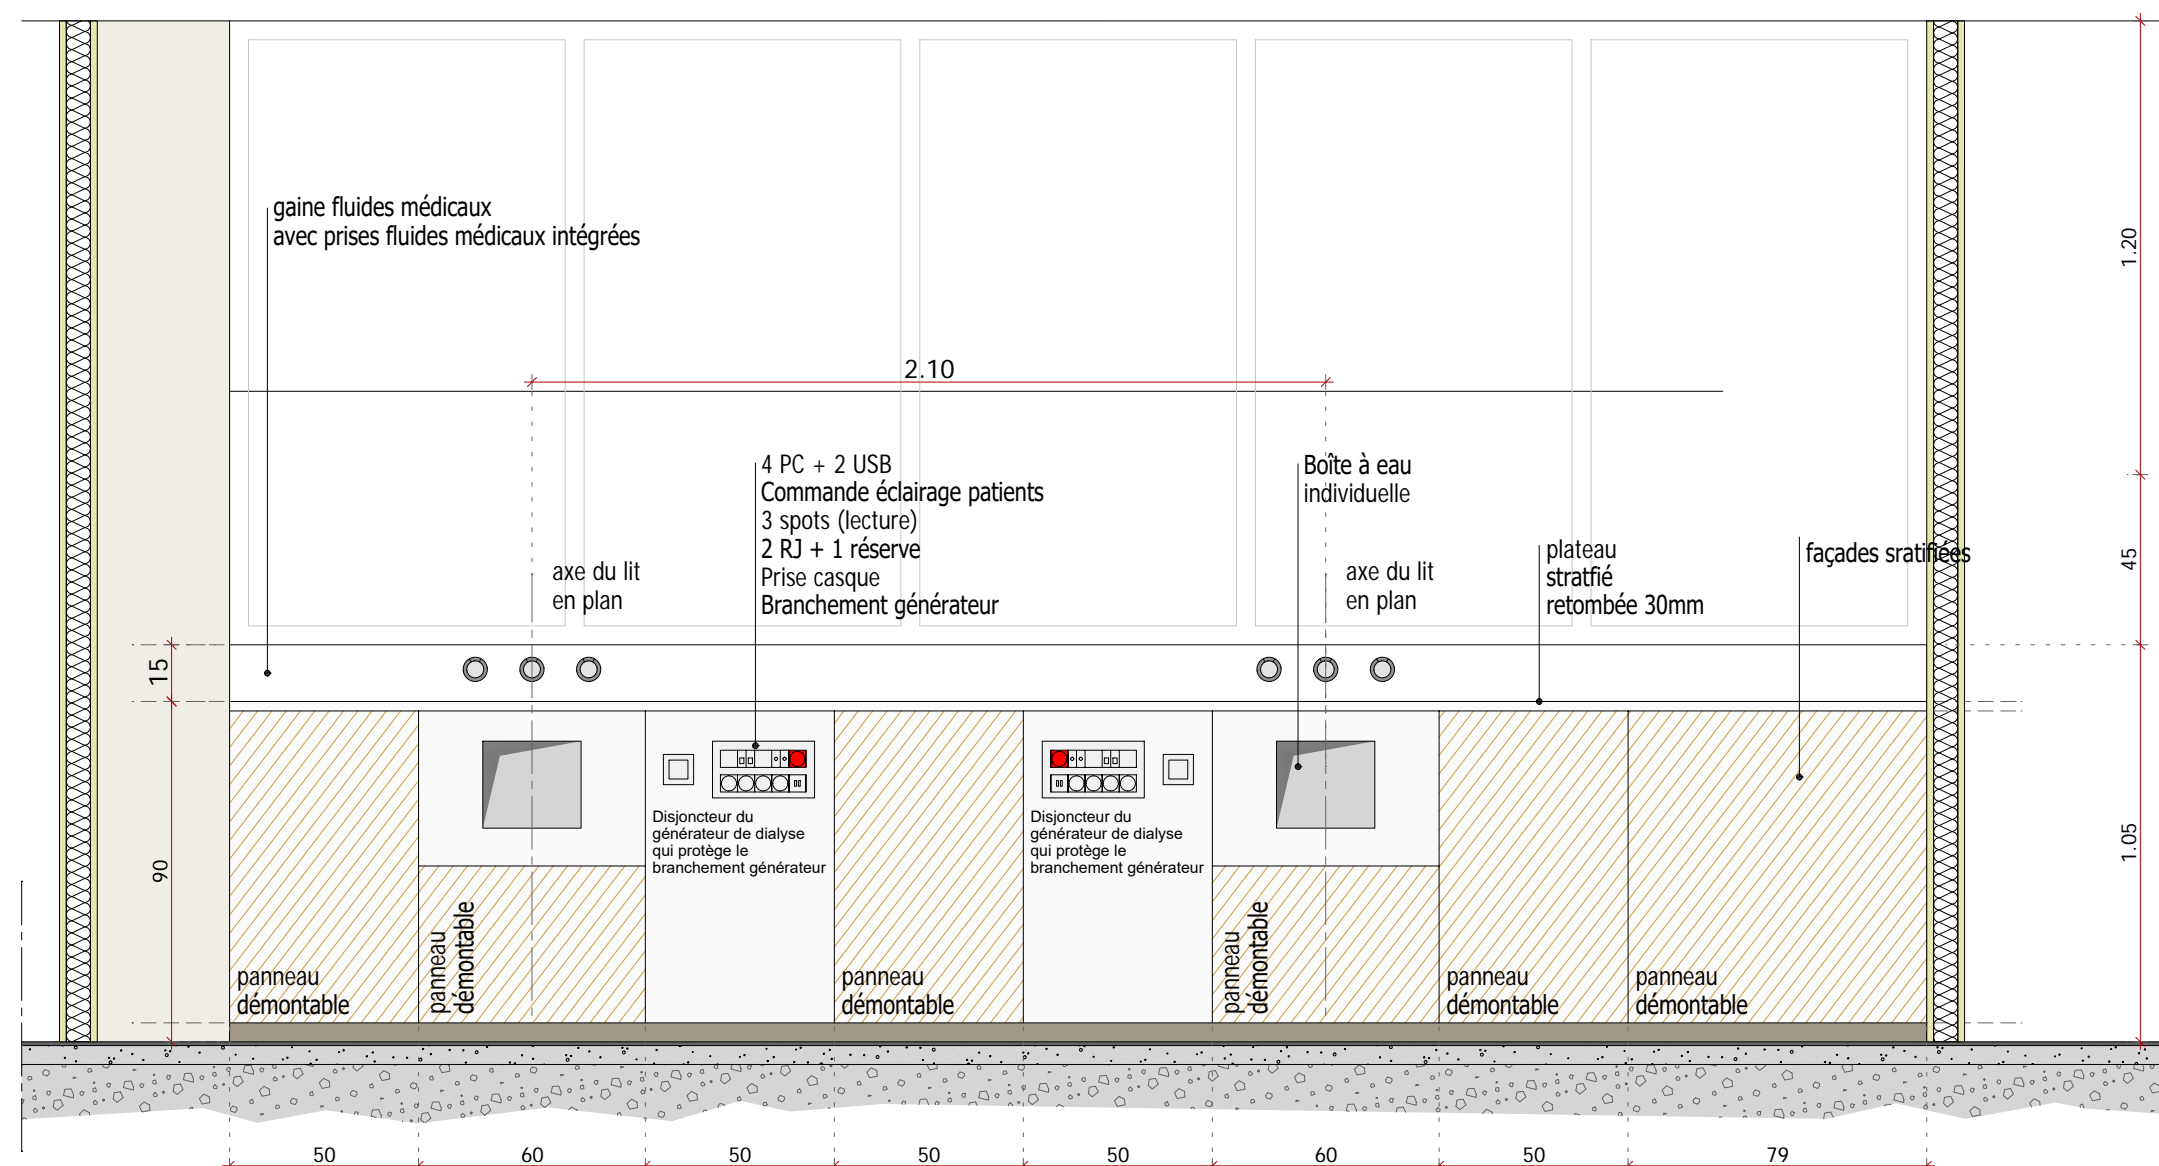


Élévation

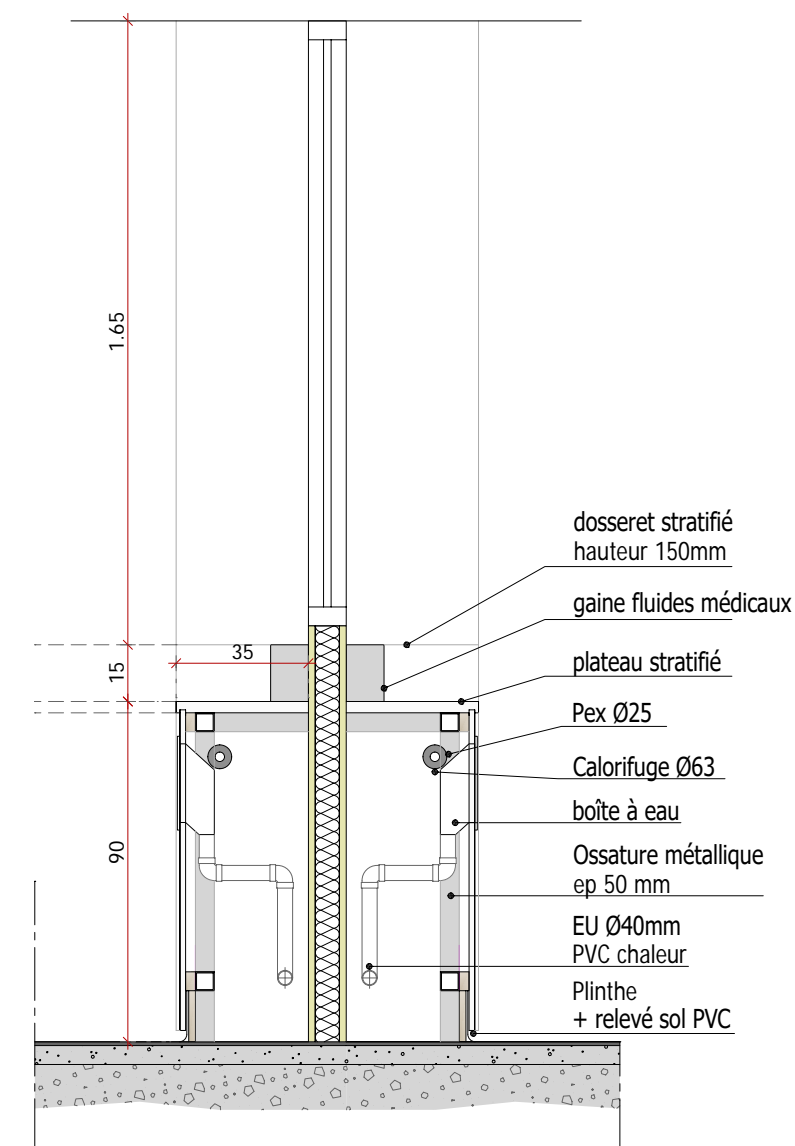


Coupe

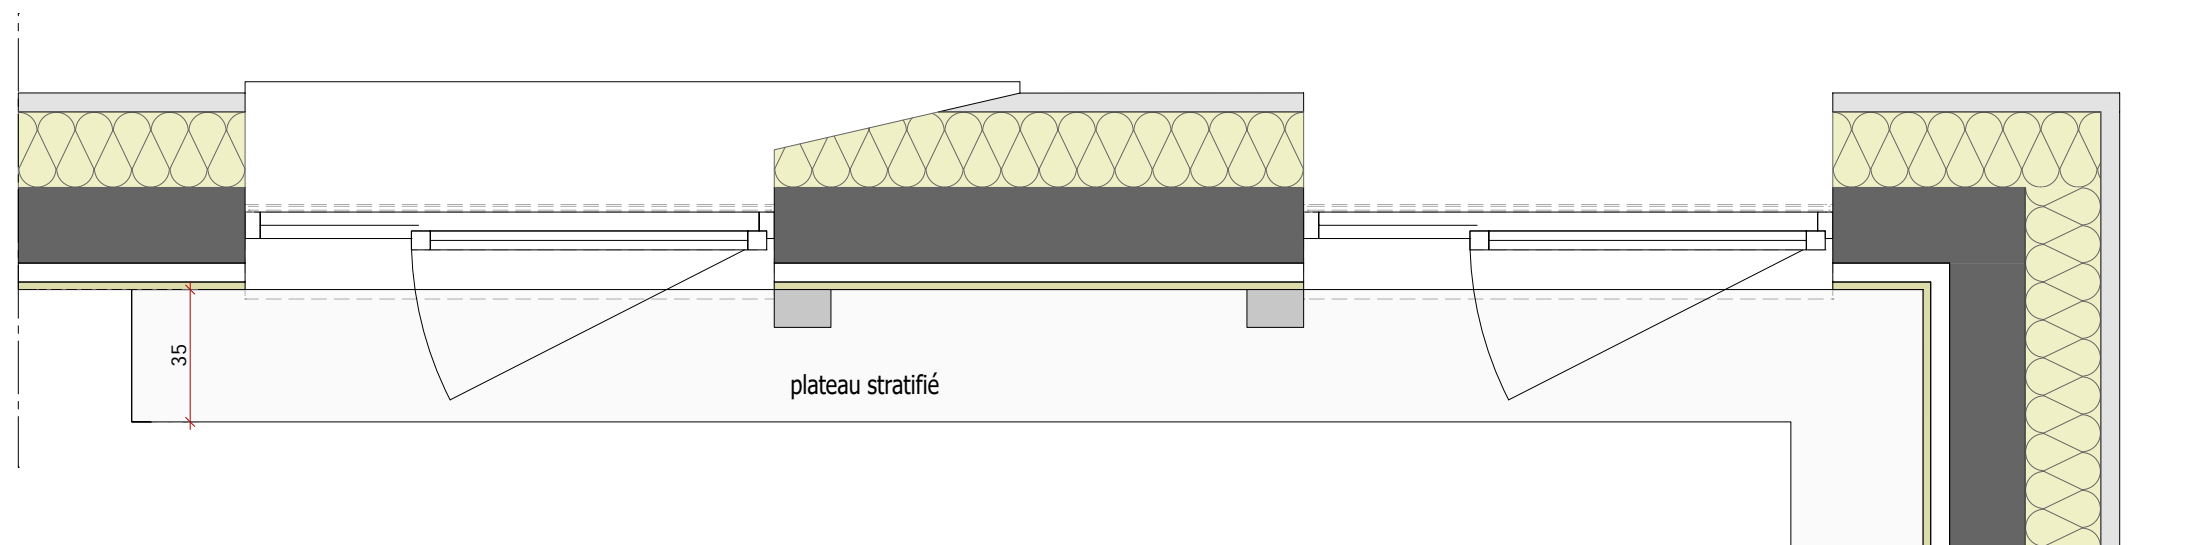

Vue en plan

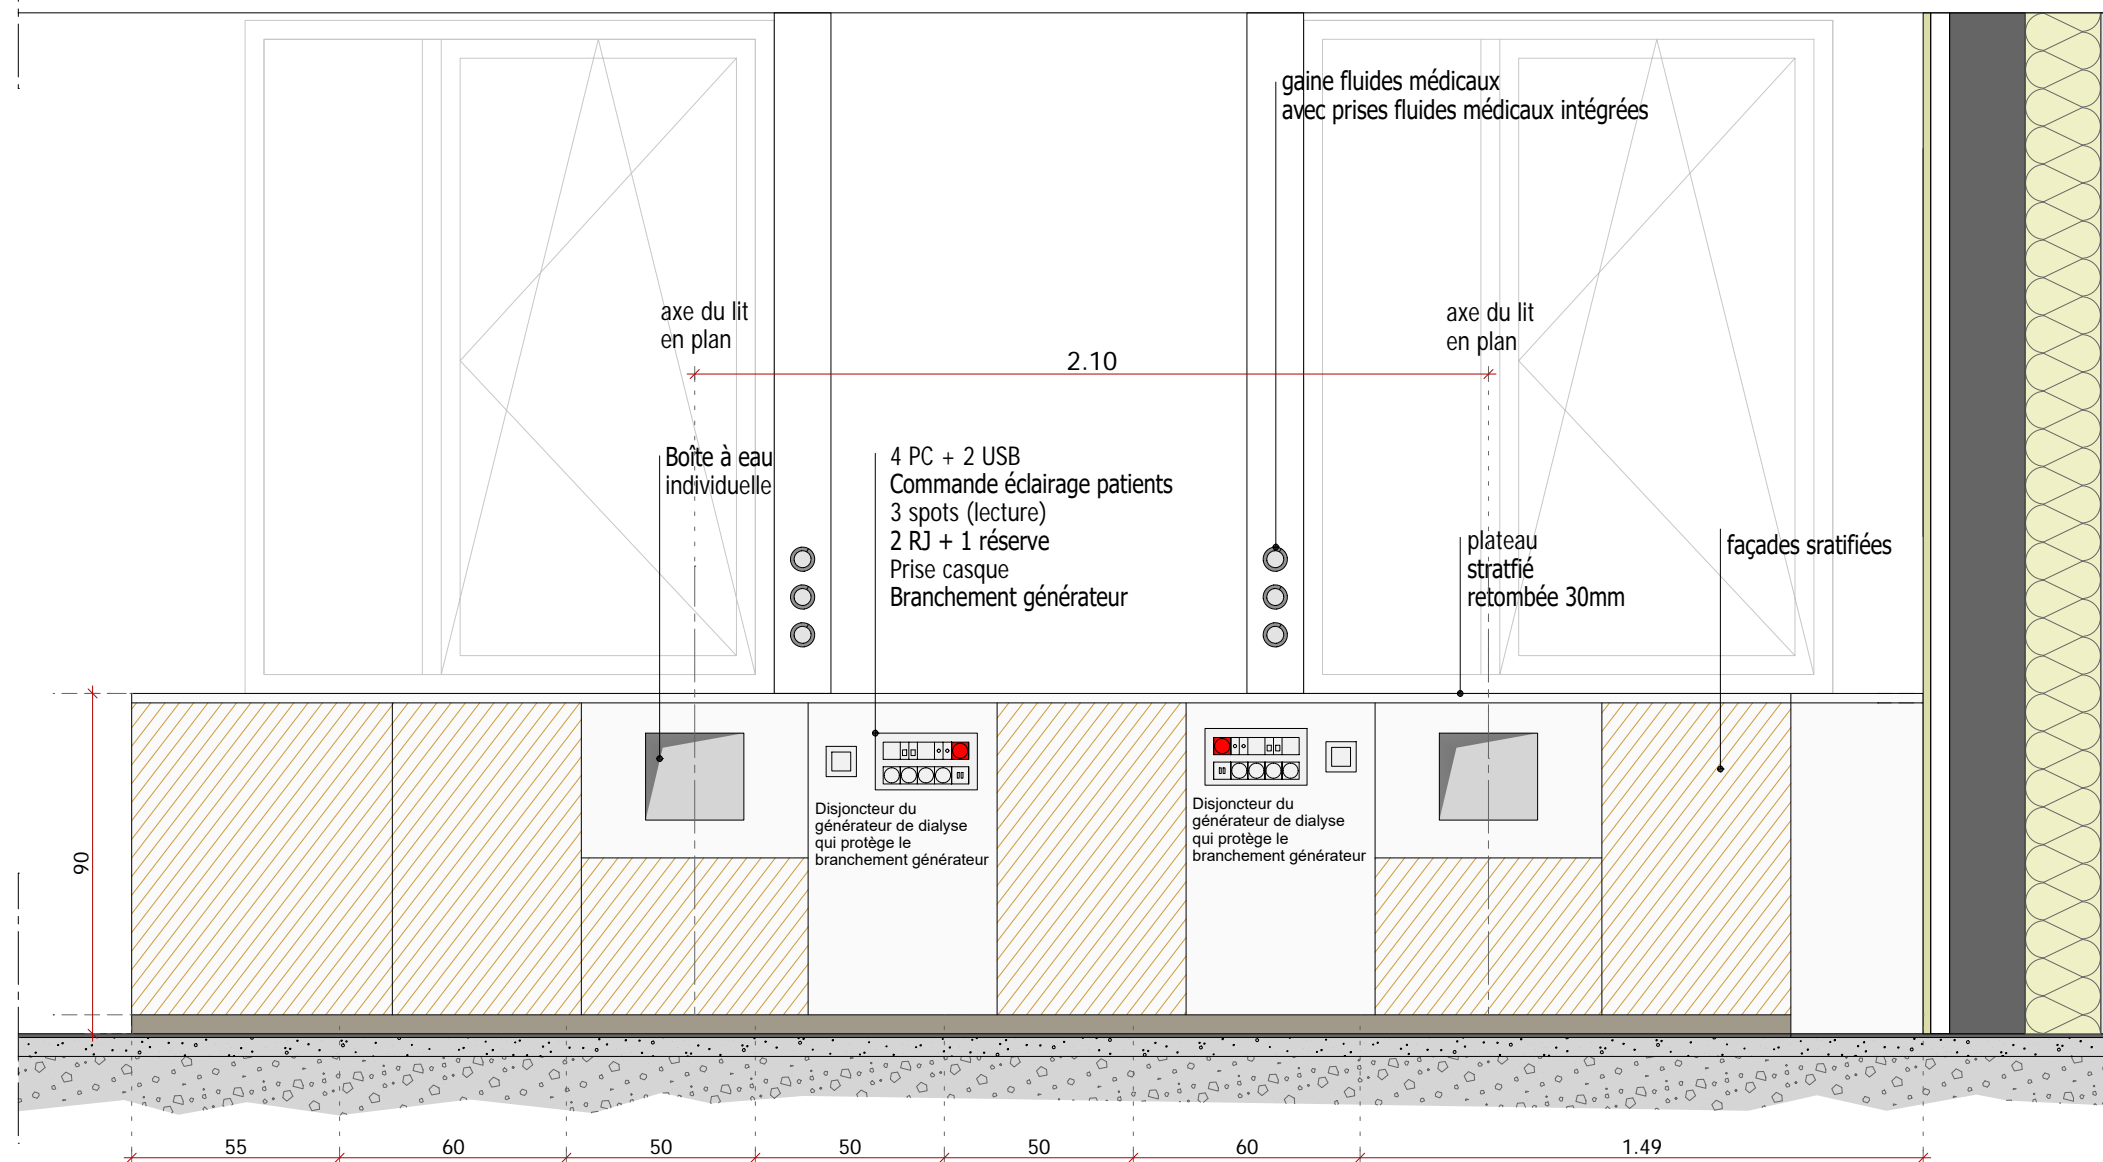

Élévation

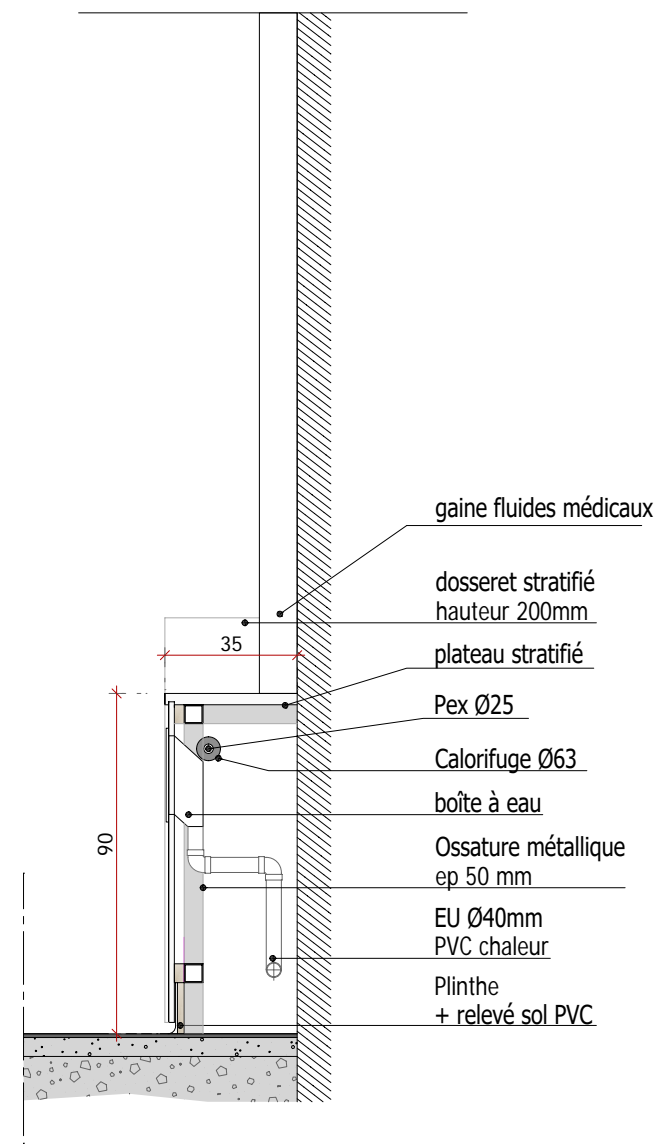

Coupe