


2 | 06_LIV_ COUPE TERRASSE SUD
Ech : 1 : 50

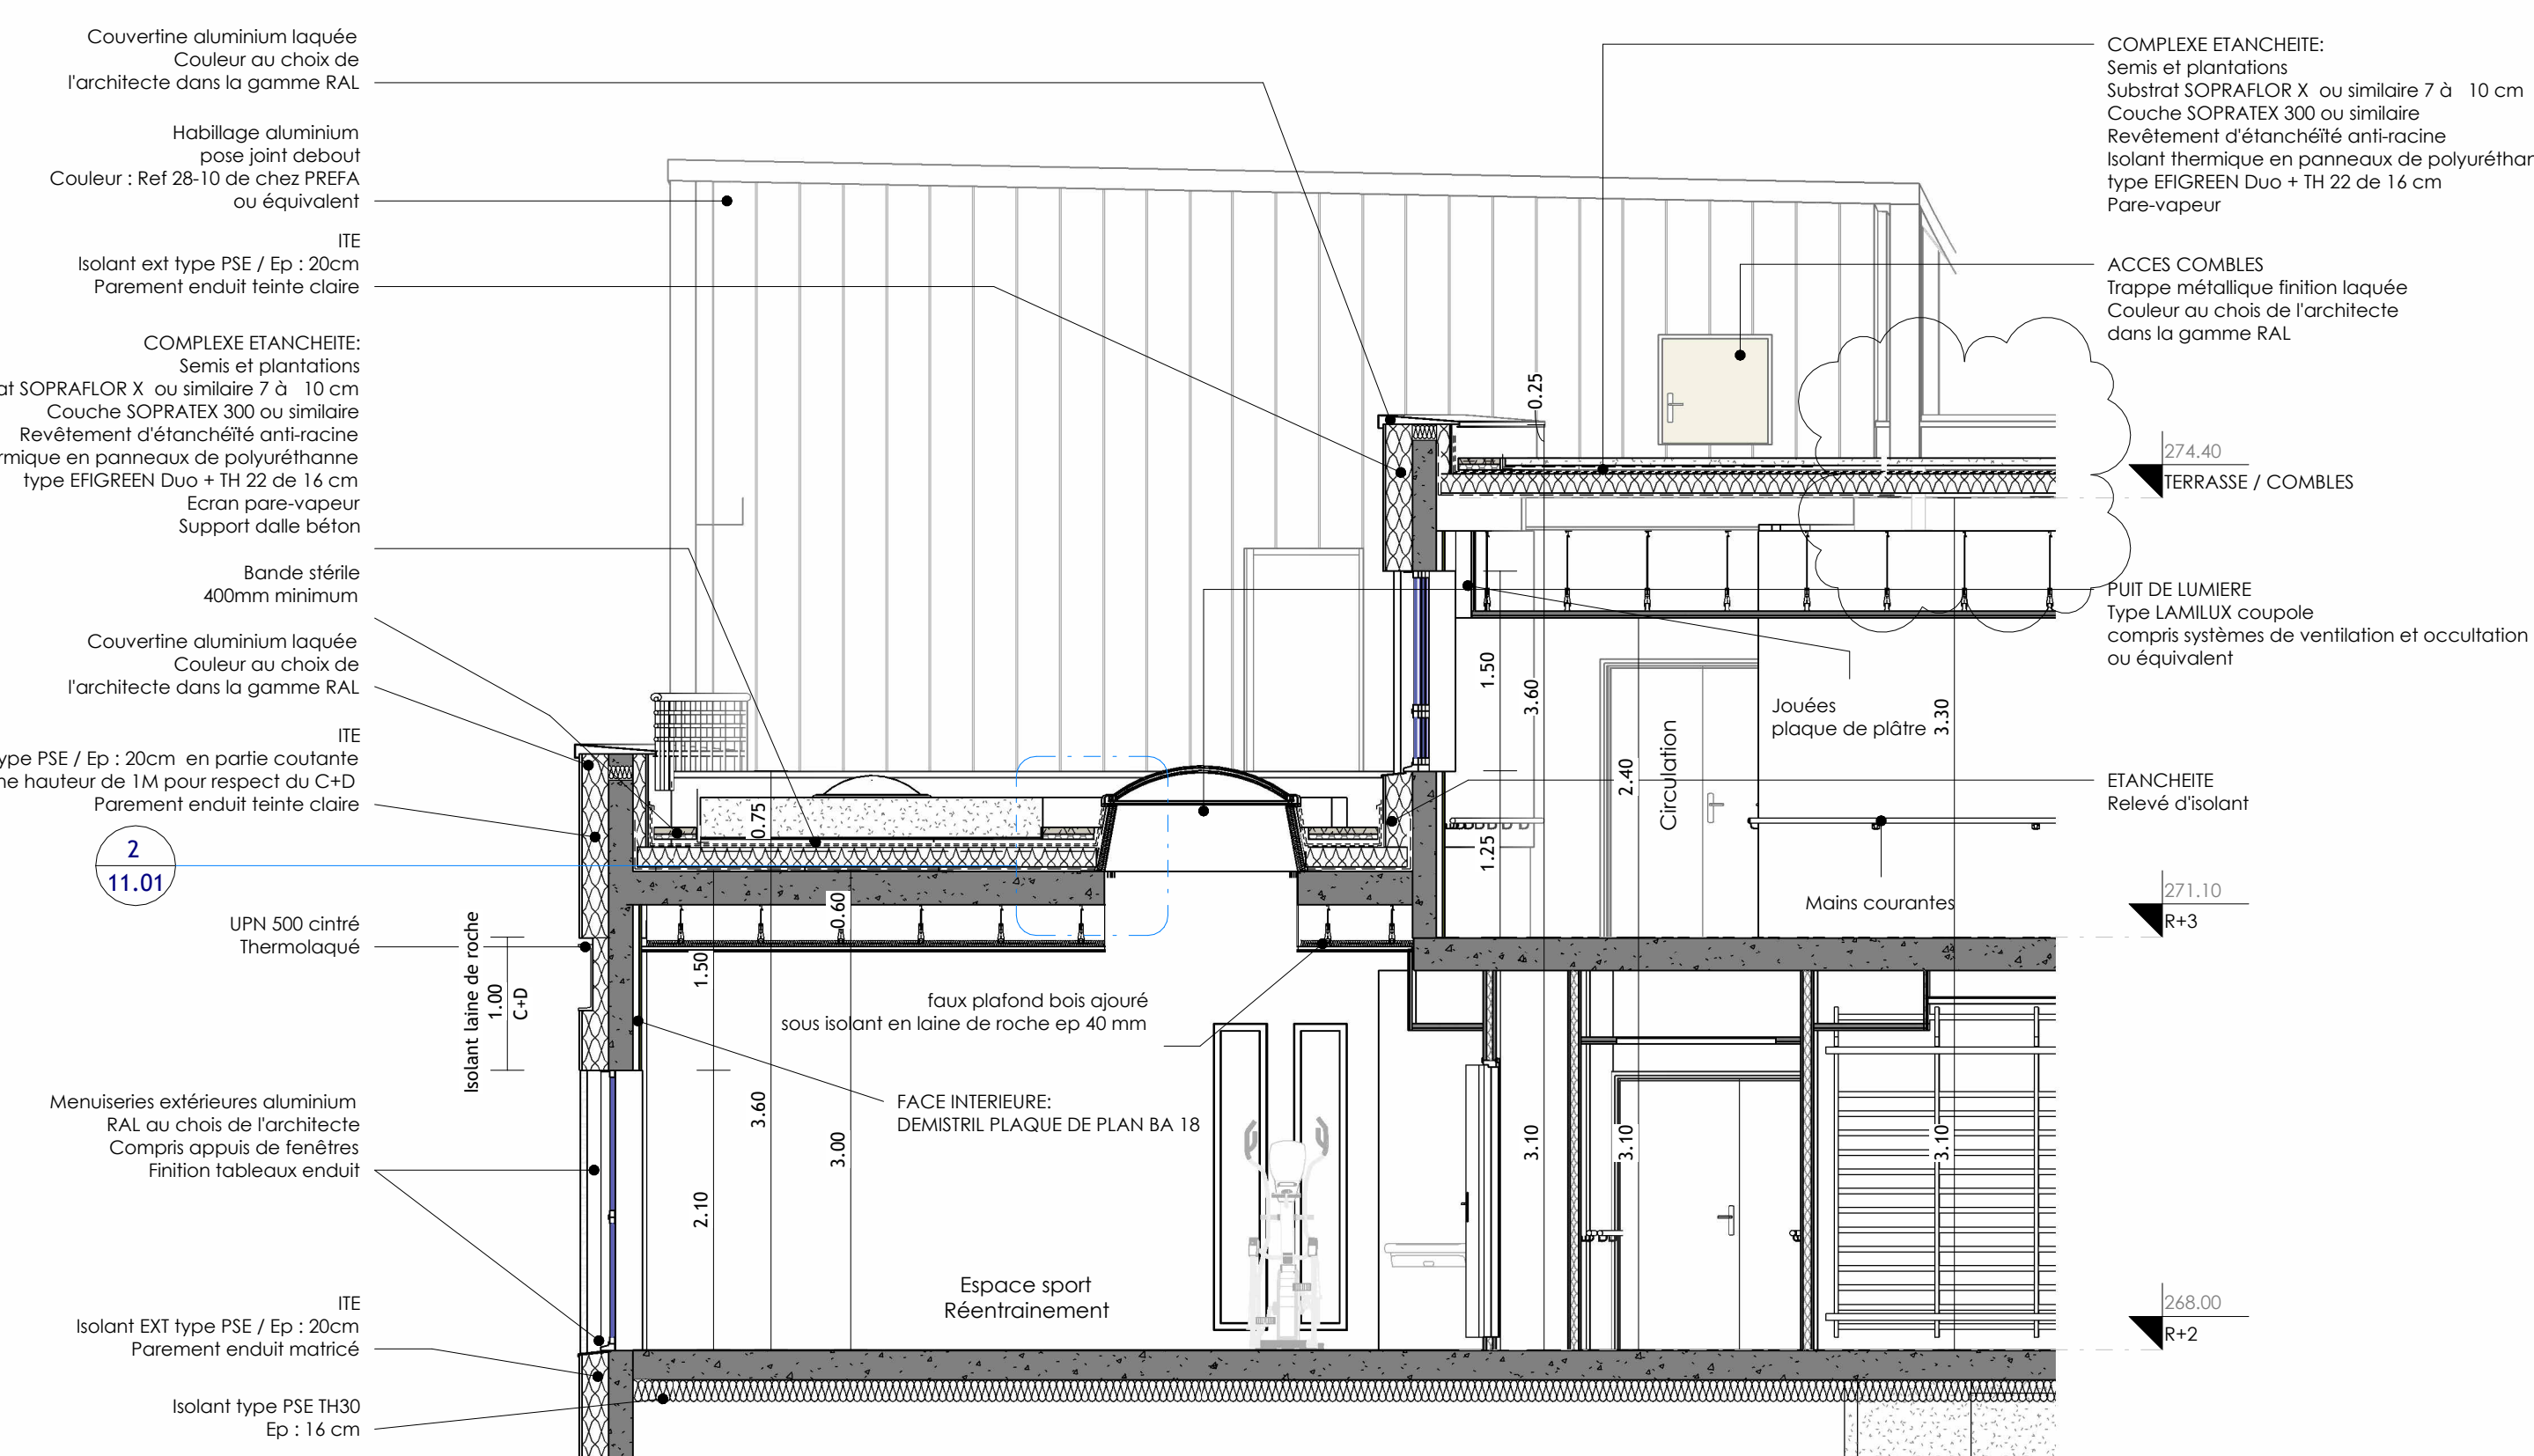

5 | 06_LIV_TERRASSE SUD NON ACCESSIBLE
Ech : 1 : 50

<p>en plan, propriété exclusive de L.E.A. et strictement confidentiel et ne peut être copié ou diffusé sans son autorisation écrite.</p>	
<p>Maître d'ouvrage :</p> <p>Centre Hospitalier ESQUIROL 15 Rue du Docteur Marcland BP 61730 - 87025 LIMOGES Cedex</p>	
<p>Maître d'oeuvre :</p> <p>LEA 9 Chemin des Groux de la Selle 78750 Mareil-Marly Tél : 01.39.73.00.47 - Fax : 01.39.73.00.48 E-mail : contact@lea-architecte.fr</p>	
<p>Opération :</p> <p>EXTENSION DU BATIMENT ADRIEN DANY</p>	
<p>Adresse :</p> <p>15 Rue du Docteur Marcland 87025 LIMOGES</p>	<p>Dernière mise à jour 14/01/2026</p>
<p>Bureau d'étude Technique TOE :</p> <p>NOVAM INGENIERIE 4 all. Marie Berthaut Bat B 46 4ème étage 35000 Rennes Tél : 02 23 25 01 30</p>	
<p>Economiste de la construction Lots Architecturaux:</p> <p>VANGUARD ASSOCIES 5/7 Rue Paul Bert 93400 Saint-Ouen Tél : 01 80 89 99 80</p>	
<p>Bureau d'étude Développement durable :</p> <p>VIZEA 24 Rue Rollant 33000 Bordeaux Tél : 05 35 54 53 11</p>	
<p>Bureau d'étude ACOUSTIQUE :</p> <p>GAMBA 163 Rue du Colombier 31670 LABEGE</p>	
<p>Bureau d'étude PAYSAGISTE :</p> <p>PAYSAGISTE Agence S. Jardins & Paysages 111 Rue de Paris - 16000 Angoulême Tél : 09 84 49 88 50</p>	
<p>Bureau de contrôle :</p> <p>SOCOTEC 5 Rue Columbia - BP 6833 87068 LIMOGES Cedex 05 55 42 63 50 / serge.verretoux@socotec.com</p>	
<p>Coordonnateur SPS:</p> <p>CSPS VERITAS 21 Rue Columbia - LIMOGES 07 79 70 94 75</p>	



Coupes projet							A0	1 : 50	LEA
							Format	Echelle	Dessiné par
CHE	PRO/DCE	LEA	00	ARC	CPE	TZ	TN	8.02	C
N. PROJET	PHASE	EMETTEUR	LOT	DISCIPLINE	TYPE	ZONE	NIVEAU	F. NUMERO	INDICE