



4 | 06_LIV_COUPE DETAIL GOULOTTE PERIPHERIQUE ET PAROI BASSIN
Ech : 1 : 5

1 | 06_LIV_COUPE 01 BALNEO
Ech : 1 : 20

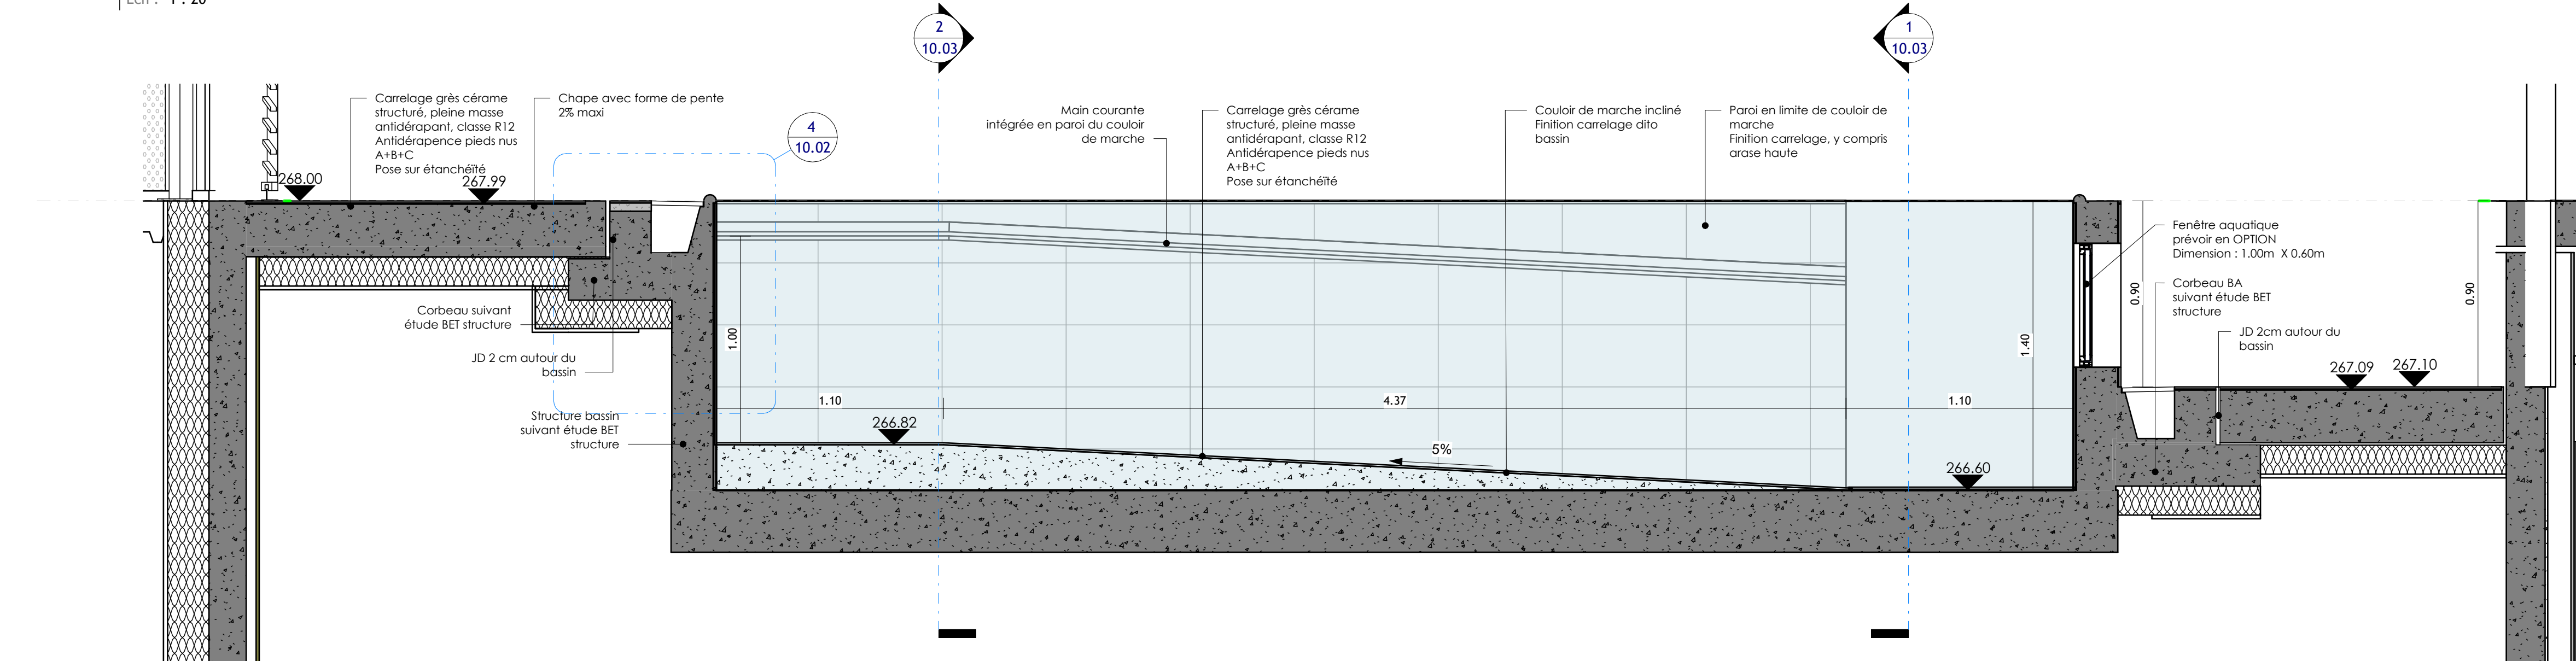

3 | 06_LIV_COUPE COULOIR DE MARCHE
Ech : 1 : 20

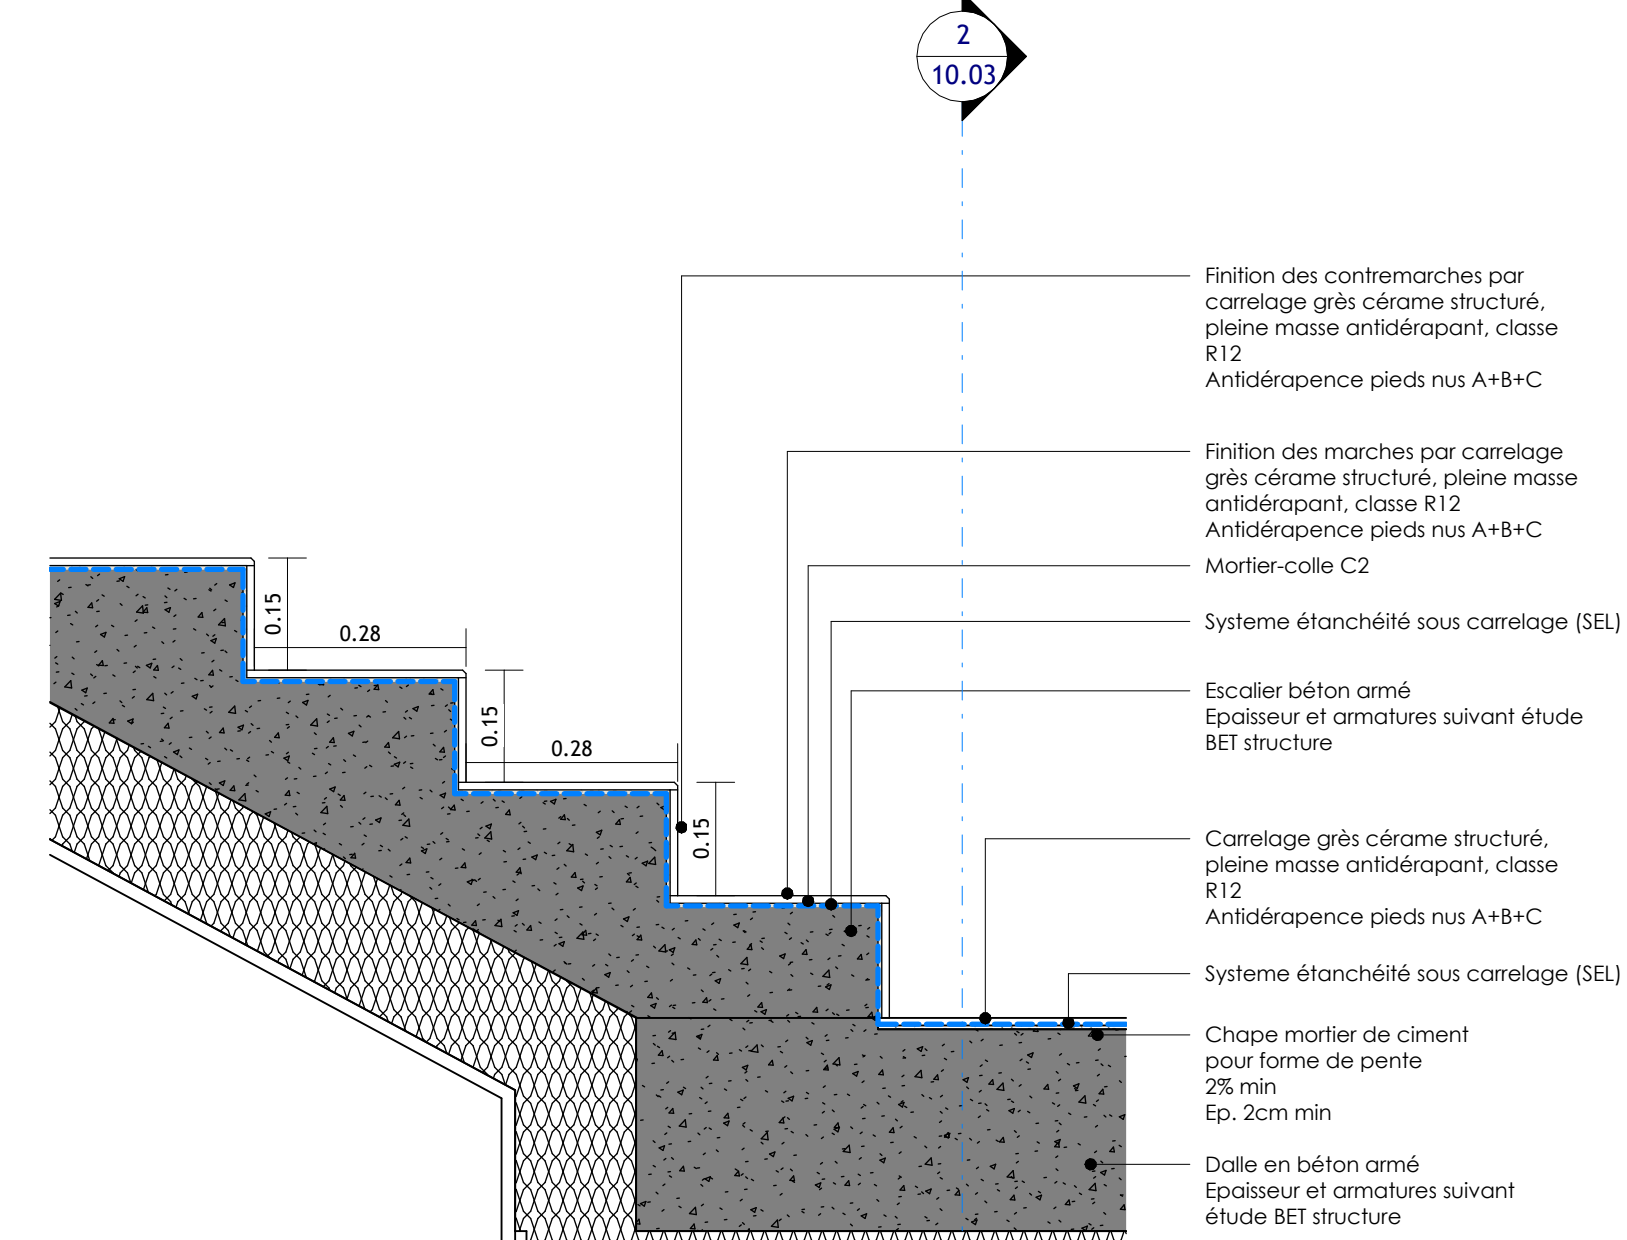

2 | 06_LIV_COUPE ESCALIER TYPE BALNEO
Ech : 1 : 10

ce plan, propriété exclusive de L.E.A., est strictement confidentiel et ne peut être copié ou diffusé sans son autorisation écrite.			
Maitre d'ouvrage :	Centre Hospitalier ESQUIROL 15 Rue du Docteur Marcland BP 61730 - 87025 LIMOGES Cedex	 	
Maitre d'oeuvre :	LEA 8 Chemin des Groux de la Selle 78750 Mareil-Marly Tel : 01 39 73 00 47 - Fax : 01 39 73 00 48 E-mail : contact@lea-architecte.fr		
Opération :	EXTENSION DU BATIMENT ADRIEN DANY		
Adresse :	15 Rue du Docteur Marcland 87025 LIMOGES		
Bureau d'étude Technique TCE :	NOVAM INGENIEURIE 4 All. Marie Berthaut Bât B 46 étage 35000 Rennes Tel : 02 23 25 01 30		
Economiste de la construction Lots Architecturaux :	VANGUARD ASSOCIES 57 Rue Paul Bert 93400 Saint-Ouen Tel : 01 80 89 99 80		
Bureau d'étude Développement durable :	VIZEA 24 Rue Rolland 33000 Bordeaux Tel : 05 35 54 53 11		
Bureau d'étude ACOUSTIQUE :	GAMBA 163 Rue du Colombar 31670 LABEGE		
Bureau d'étude PAYSAGISTE :	PAYSAGISTE Agence B. Jardins & Paysages 111 Rue de Paris - 10000 Angoulême Tel : 09 84 49 88 50		
Bureau de contrôle :	SOCOTEC 5 Rue Columbia - BP 6833 87068 LIMOGES Cedex 05 55 42 63 50 / serge.verretoux@socotec.com		
Coordonnateur SPS :	CSPS VERITAS 21 Rue Columbia - LIMOGES 07 73 70 94 75		
			
Détails spécifiques - Coupes			
CHE	PRO/DCE	LEA	00
ARC	DET	TZ	R+2
N. PROJET	PHASE	EMETTEUR	LUT
DISCIPLINE	TYPE	ZONE	NIVEAU
F. NUMERO	INDICE		

A0	Comme indiqué	LEA
Format	Échelle	Dessiné par
R+2	10.02	B