




3 | 06_LIV_COUPE FILE 2/3
Ech : 1 : 5

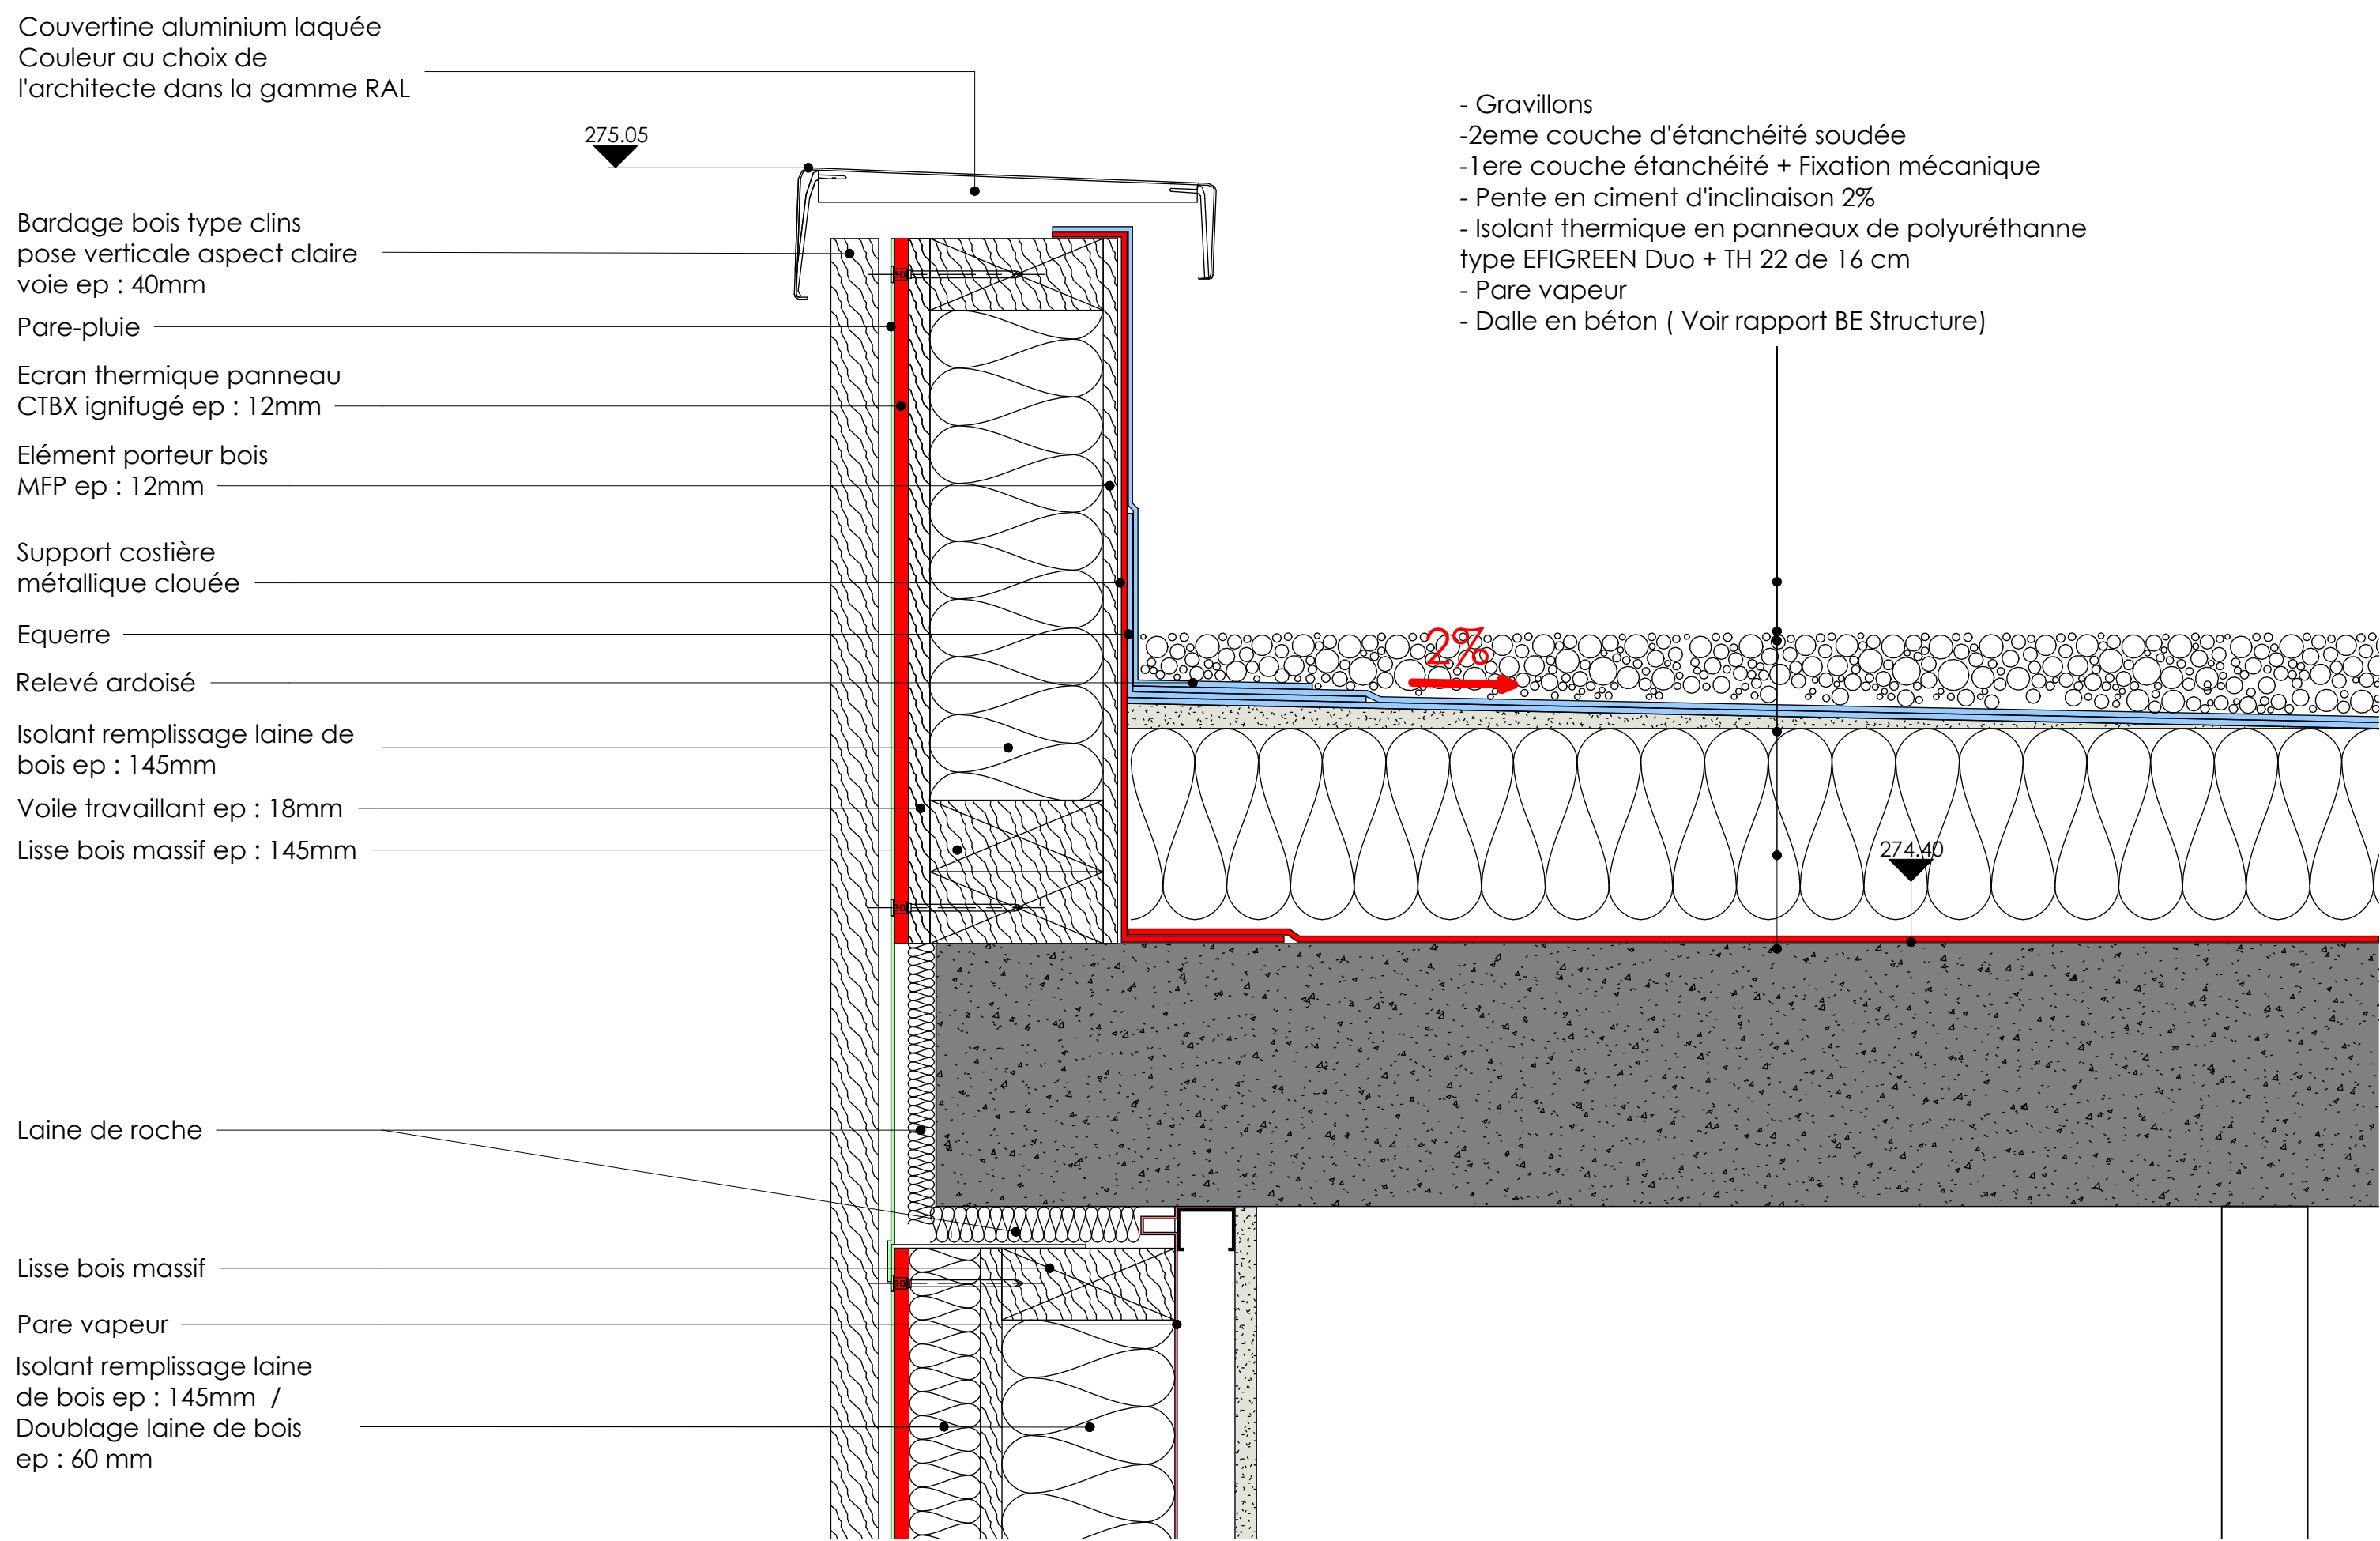

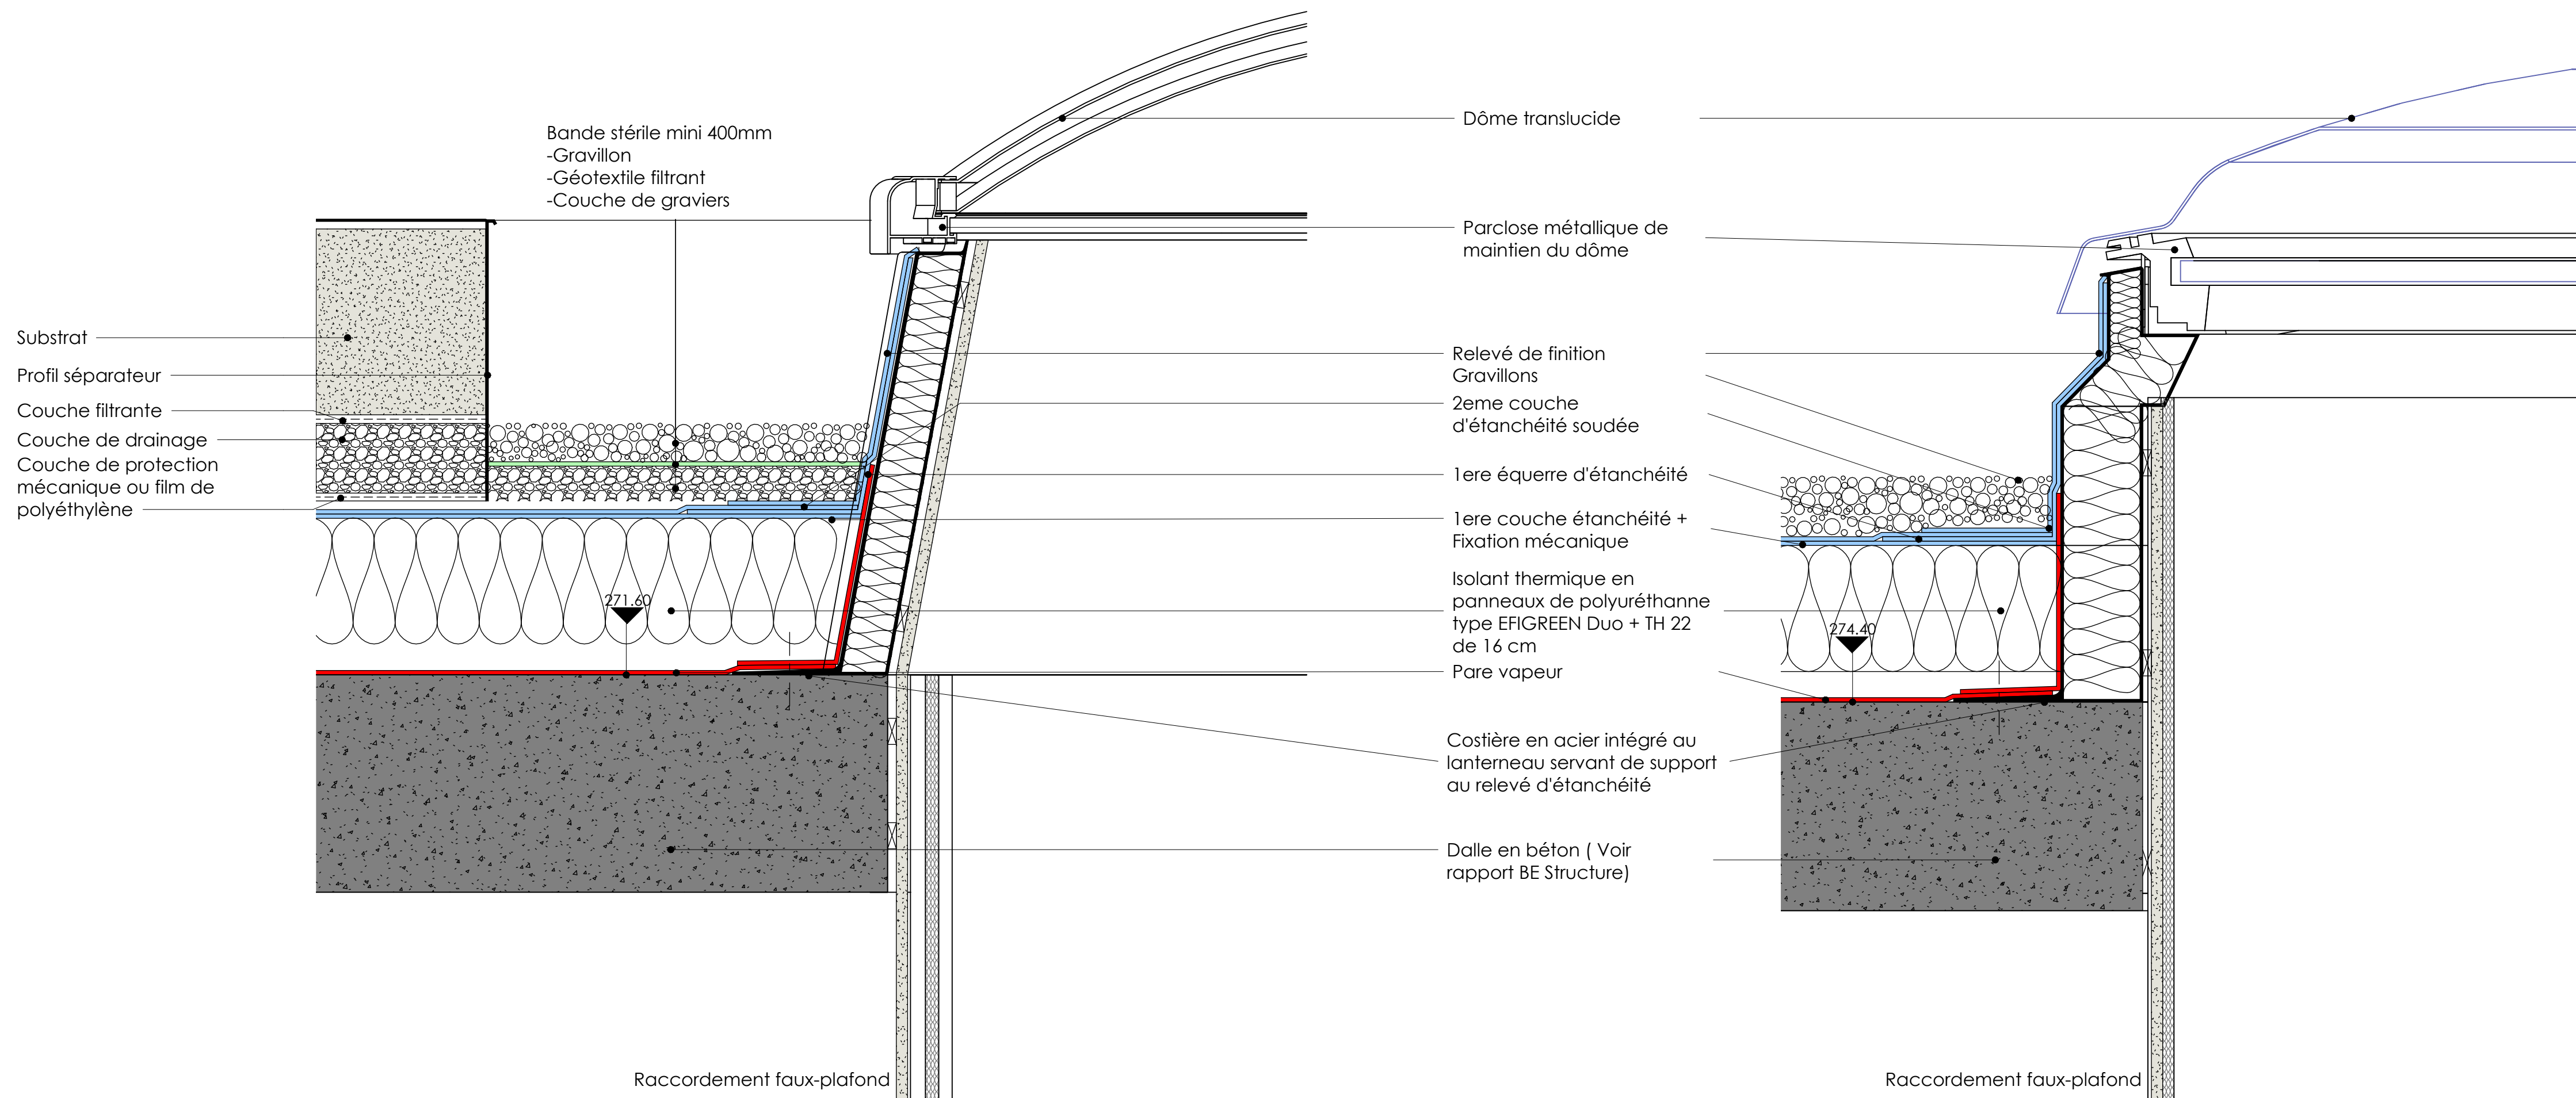





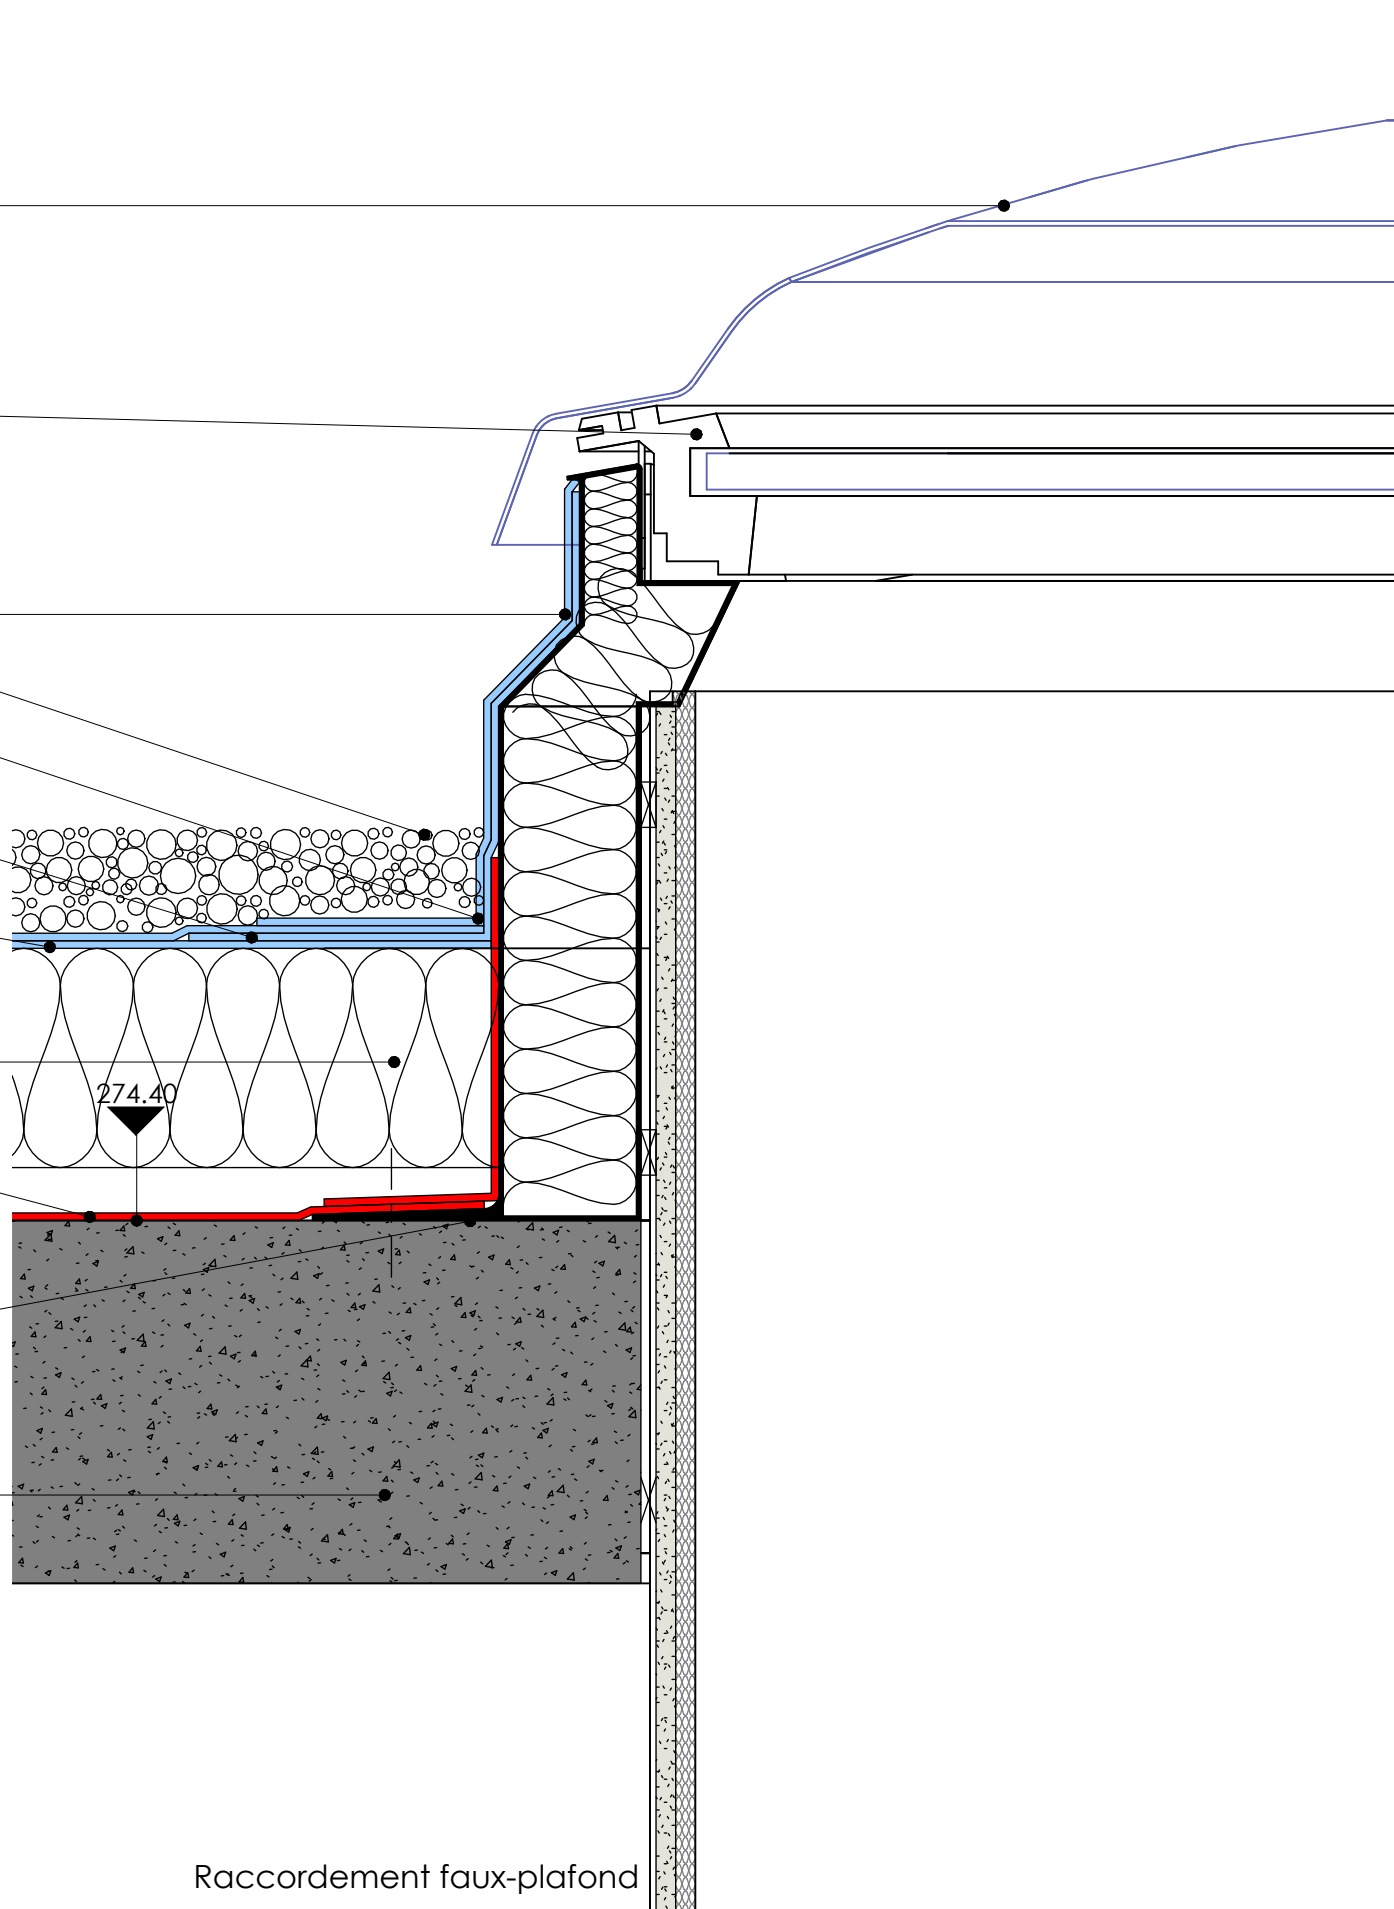


1 | 06_LIV_FACADE FILE 8/9
Ech : 1 : 5



2 | 06_LIV_DETAIL PUIT DE LUMIERE
Ech : 1 : 5



4 | 06_LIV_DETAIL LANTERNEAUX
Ech : 1 : 5

| | | | | | | | | | |
|--|--|--|--|---|--|---|--|---------------|--|
| ce plan, propriété exclusive de L.E.A., est strictement confidentiel et ne peut être copié ou diffusé sans son autorisation écrite | | | | | | | | | |
| Maître d'ouvrage : | | Centre Hospitalier ESQUIROL 15 Rue du Docteur Marland BP 61730 - 87025 LIMOGES Cedex | |  | |  | | | |
| Maître d'oeuvre : | | LEA 8 Chemin des Groux de la Selle 78750 Marolles-Macq Tél : 01 39 73 00 47 - Fax : 01 39 73 00 48 E-mail : contact@lea-architecte.fr | |  | | | | | |
| Opération : | | EXTENSION DU BATIMENT ADRIEN DANY | | | | | | | |
| Adresse : | | 15 Rue du Docteur Marland 87025 LIMOGES | | | | Dernière mise à jour | | 24/12/2025 | |
| Bureau d'étude | | NOVAM INGENIEURIE | | | | Description | | Date | |
| Technique TCE : | | 4 All. Marie Berthaut Bât B 46 étage 35000 Rennes Tél : 02 23 25 01 30 | |  | | DOSSIER PRODC | | 24/11/2025 | |
| | | | | | | Mise à jour DCE | | 24/12/2025 | |
| Economiste de la | | VANGUARD ASSOCIES | |  | | | | | |
| construction | | 57 Rue Paul Bert 93400 Saint-Ouen Tél : 01 80 89 99 80 | | | | | | | |
| Lots Architecturaux : | | | | | | | | | |
| Bureau d'étude | | VIZEA | |  | | | | | |
| Développement | | 24 Rue Rolland 33000 Bordeaux Tél : 05 35 54 53 11 | | | | | | | |
| durable : | | | | | | | | | |
| Bureau d'étude | | GAMBA | |  | | | | | |
| ACOUSTIQUE : | | 163 Rue du Colomier 31670 LABEGE | | | | | | | |
| Bureau d'étude | | PAYSAGISTE | | | | | | | |
| PAYSAGISTE : | | Agence B. Jardins & Paysages 111 Rue de Paris - 16000 Angoulême Tél : 09 84 49 88 50 | |  | | | | | |
| Bureau de contrôle : | | SOCOTEC | | | | | | | |
| | | 5 Rue Columbia - BP 6833 87068 LIMOGES Cedex 05 55 42 63 50 / serge.verretoux@socotec.com | | | | | | | |
| Coordonnateur SPS : | | CSPS | | | | | | | |
| | | VERITAS 21 Rue Columbia - LIMOGES 07 79 70 94 75 | | | | | | | |
|  | | | | | | | | | |
| Plan de référence | | | | | | | | | |
| Détails constructifs - Etanchéité | | | | | | A0 | | 1 : 5 | |
| | | | | | | Formal | | Echelle | |
| | | | | | | Niveau | | Desnivelé par | |
| CHE | | PRO/DCE | | LEA | | 00 | | ARC | |
| TYP | | ZONE | | TYPE | | TZ | | TN | |
| N PROJET | | PHASE | | EMETTEUR | | LOT | | DISCIP DE | |
| | | | | | | | | | |
| | | | | | | | | | |
| | | | | | | | | </ | |