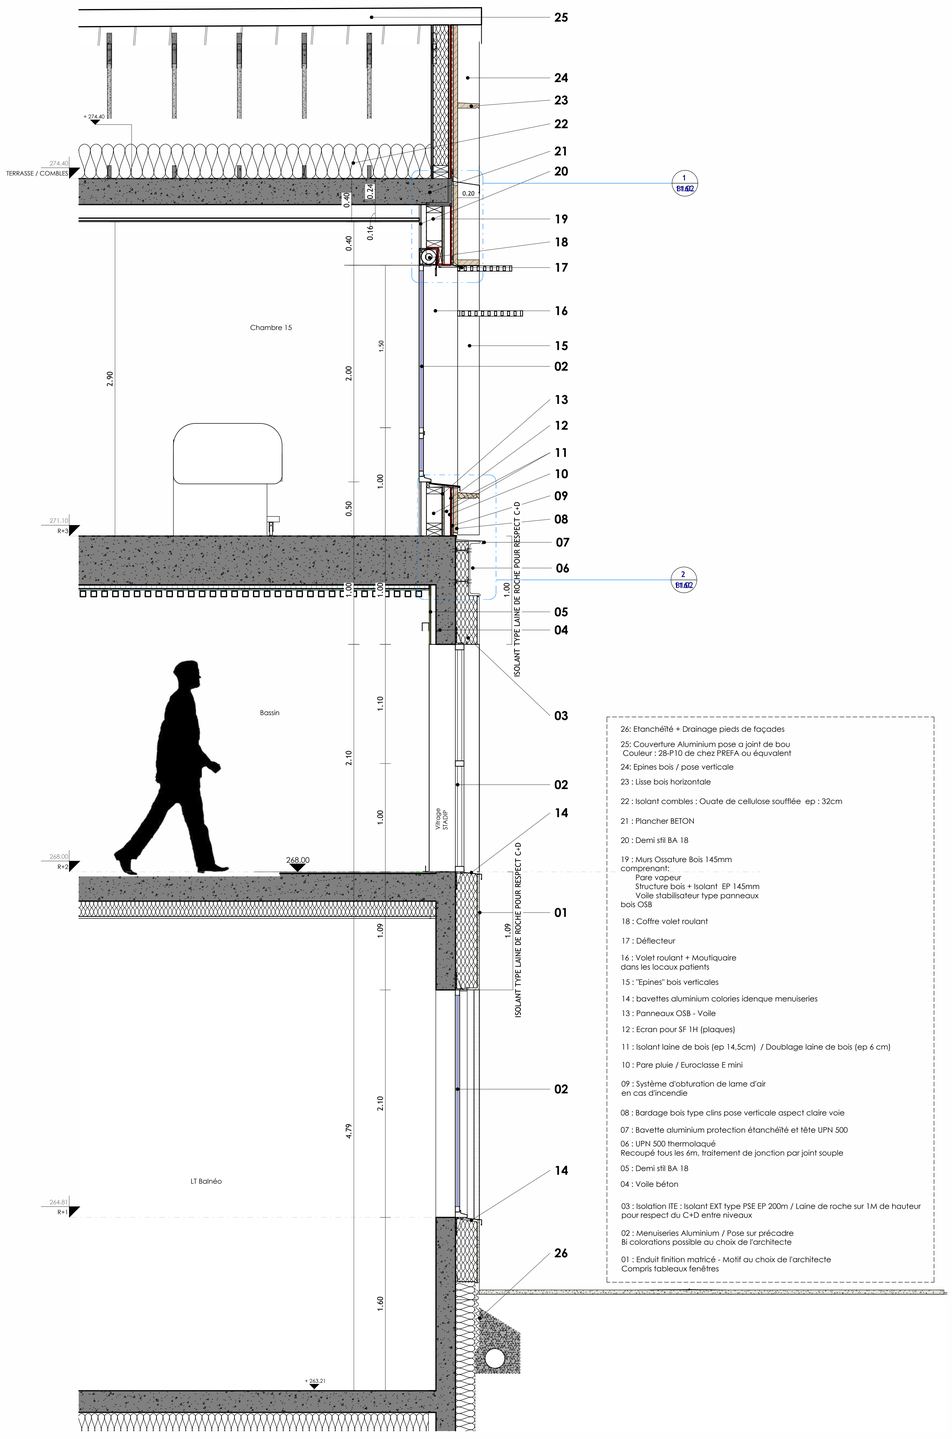

26: Etanchéité + Drainage pieds de façades

25: Couverture Aluminium pose a joint de bou
Couleur : 28-P10 de chez PREFA ou équivalent

24: Epines bois / pose verticale

23 : Lisse bois horizontale

22 : Isolant combles : Ouate de cellulose soufflée ep : 32cm

21 : Plancher BETON

20 : Demi stil BA 18

19 : Murs Ossature Bois 145mm
comprenant:
Pare vapeur
Structure bois + Isolant EP 145mm
Voile stabilisateur type panneaux
bois OSB

18 : Coffre volet roulant

17 : Déflecteur

16 : Volet roulant + Moutiquaire
dans les locaux patients

15 : "Epines" bois verticales

14 : bavettes aluminium colories idenque menuiseries

13 : Panneaux OSB - Voile

12 : Ecran pour SF 1H (plaques)

11 : Isolant laine de bois (ep 14,5cm) / Doublage laine de bois (ep 6 cm)

10 : Pare pluie / Euroclasse E mini

09 : Système d'obturation de lame d'air
en cas d'incendie

08 : Bardage bois type clins pose verticale aspect claire voie

07 : Bavette aluminium protection étanchéité et tête UPN 500

06 : UPN 500 thermolaqué
Recoupé tous les ém, traitement de jonction par joint souple

05 : Demi stil BA 18

04 : Voile béton

03 : Isolation ITE : Isolant EXT type PSE EP 200m / Laine de roche sur 1M de hauteur pour respect du C+D entre niveaux

02 : Menuiseries Aluminium / Pose sur précadre
Bi colorations possible au choix de l'architecte

01 : Enduit finition matricé - Motif au choix de l'architecte
Compris tableaux fenêtres

1 | 06_LIV_COUPE TYPE
Ech : 1 : 20

10 : Couverture Aluminium pose a joint de bout / Couleur : Quartz
Pose sur fermettes et volgeages

09 : Rive de toit aluminium dans
la gamme de l'habillage

08 : Lisse bois pose horizontale

07 : "Epines" bois verticales

06 : Bardage bois type clins aspect claire voie pose verticale

05 : UPN 500 thermolaqué

04 : Enduit finition matricé - Motif au choix de l'architecte
Compris tableaux fenêtres

03 : Garde corps acier galvanisé

02 : Passerelle NON PUBLIQUE, Plancher bac acier, dalle béton
Finition peinture de sol

01 : Menuiseries Aluminium
Bi colorations possible au choix de l'architecte

2 | 06_LIV_FACADE TYPE
Ech : 1 : 20

ce plan, propriété exclusive de L.E.A., est strictement confidentiel et ne peut être copié ou diffusé sans son autorisation écrite

Maître d'ouvrage :	**Centre Hospitalier ESQUIROL** 15 Rue du Docteur Marcland BP 61730 - 87025 LIMOGES Cedex
Maître d'oeuvre :	**LEA** 8 Chemin des Groux de la Selle 78750 Mareil-Marly Tél : 01.39.73.00.47 - Fax : 01.39.73.00.48 E-mail : contact@lea-architecte.fr
Opération :	EXTENSION DU BATIMENT ADRIEN DANY
Adresse :	15 Rue du Docteur Marcland 87025 LIMOGES
Bureau d'étude Technique TCE :	**NOVAM INGENIEURIE** 4 All. Marie Berthaut Bât B 4e étage 35000 Rennes Tel : 02 23 25 01 30
Economiste de la construction Lots Architecturaux:	**VANGUARD ASSOCIES** 57 Rue Paul Bert 93400 Saint-Ouen Tel : 01 80 89 99 80
Bureau d'étude Développement durable :	**VIZEA** 24 Rue Rollant 33000 Bordeaux Tel : 05 35 54 53 11
Bureau d'étude ACOUSTIQUE :	**GAMBA** 163 Rue du Colombier 31670 LABEGE
Bureau d'étude PAYSAGISTE :	**PAYSAGISTE** Agence B. Jardins § Paysages 111 Rue de Paris - 16000 Angoulème Tel : 09 84 49 88 50
Bureau de contrôle :	**SOCOTEC** 5 Rue Columbia - BP 6833 87068 LIMOGES Cedex 05 55 42 63 50 / serge.verretoux@socotec.com
Coordonnateur SPS:	**CSPS** VERITAS 21 Rue Columbia - LIMOGES 07 79 70 94 75

Dernière mise à jour 24/12/2025

Description	Date	Ind
DOSSIER PRO/DCE	24/11/2025	A
Mise à jour DCE	24/12/2025	B

Plan de référence

Coupe/façade type

Format	Echelle	Dessiné par
A0	1 : 20	LEA

N. PROJET	PHASE	EMETTEUR	LOT	DISCIPLINE	TYPE	ZONE	NIVEAU	F. NUMERO	INDICE
CHE	PRO/DCE	LEA	00	ARC	DET	TZ	TN	9.03	B