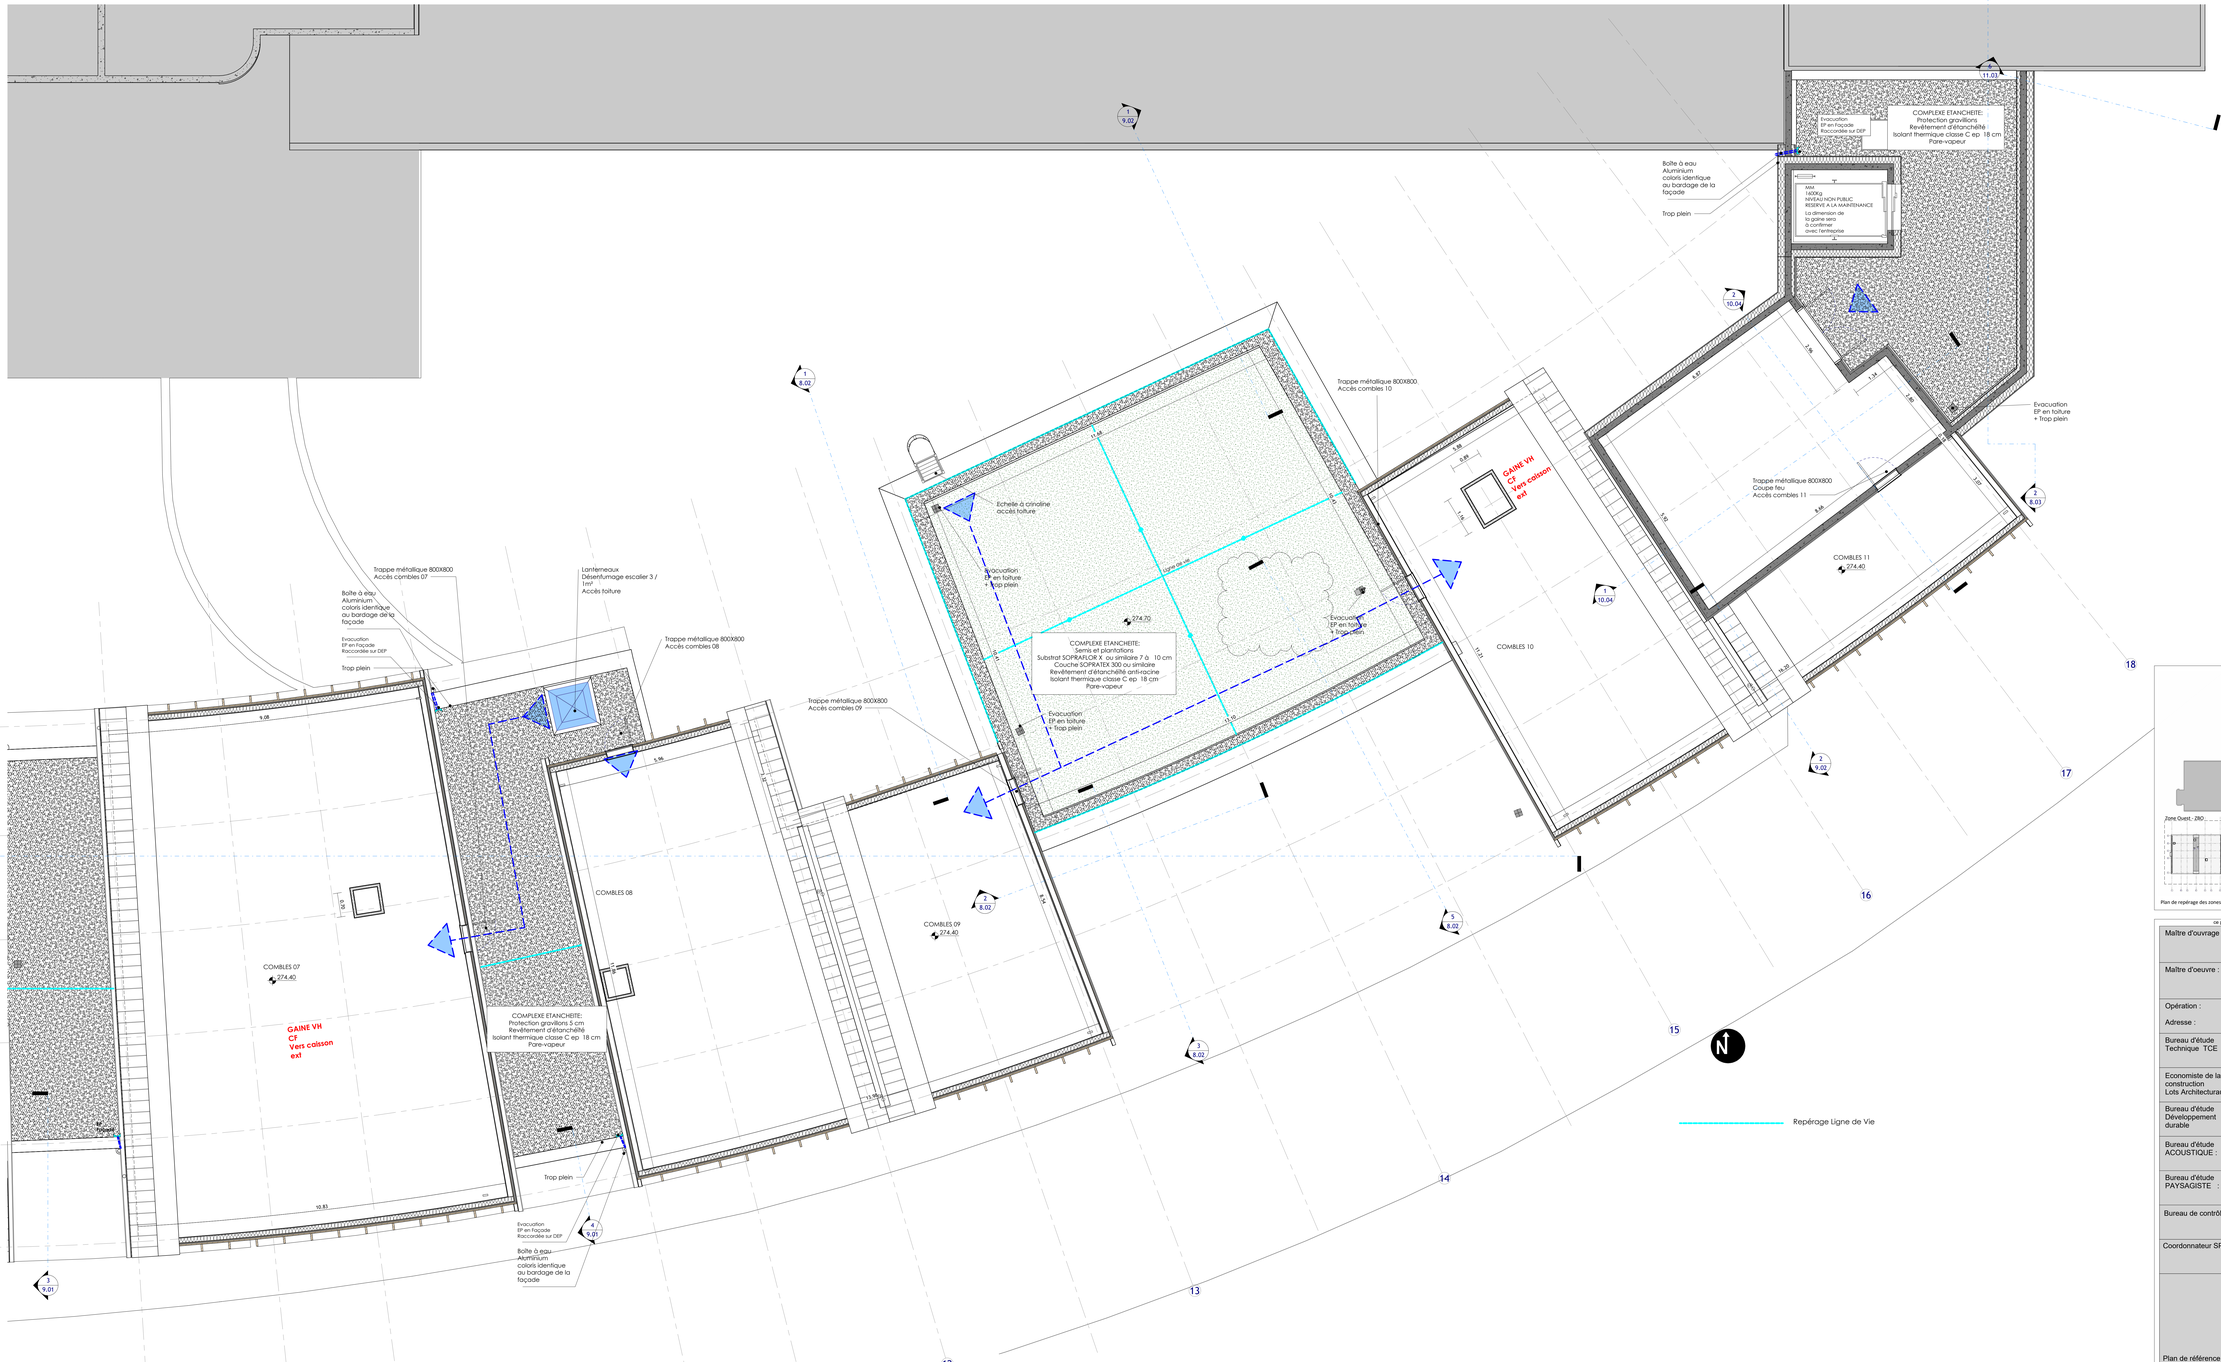


1 | 06-2_LIV_TERRASSE / COMBLES
Ech : 1 : 50

ce plan, propriété exclusive de L'E.A., est strictement confidentiel et ne peut être copié ou diffusé sans son autorisation écrite

| | |
|---|---|
| Maître d'ouvrage : | **Centre Hospitalier ESQUIROL**<br>15 Rue du Docteur Marcland<br>BP 61730 - 87025 LIMOGES Cedex |
| Maître d'oeuvre : | **LEA**<br>9 Chemin des Giroux de la Selle<br>78750 Mareil-Marly<br>Tel : 01.39.73.00.47 - Fax : 01.39.73.00.48<br>E-mail : contact@lea-architecte.fr |
| Opération :<br>Adresse : | EXTENSION DU BATIMENT ADRIEN DANY<br>15 Rue du Docteur Marcland<br>87025 LIMOGES |
| Bureau d'étude Technique TCE : | **NOVAM INGENIEURIE**<br>4 All. Marie Berthaut Bât B 4è étage<br>35000 Rennes<br>Tel : 02 23 25 01 30 |
| Economiste de la construction Lots Architecturaux: | **VANGUARD ASSOCIES**<br>507 Rue Paul Bert<br>93400 Saint-Ouen<br>Tel : 01 80 89 99 80 |
| Bureau d'étude Développement durable : | **VIZEA**<br>24 Rue Rollant<br>33000 Bordeaux<br>Tel : 05 35 54 53 11 |
| Bureau d'étude ACOUSTIQUE : | **GAMBA**<br>163 Rue du Colombier<br>31670 LABEGE |
| Bureau d'étude PAYSAGISTE : | **PAYSAGISTE**<br>Agence B. Jardins § Paysages<br>111 Rue de Paris - 16000 Angouleme<br>Tel : 09 84 49 88 50 |
| Bureau de contrôle : | **SOCOTEC**<br>5 Rue Columbia - BP 6833<br>87068 LIMOGES Cedex<br>05 55 42 63 50 / serge.verreloux@socotec.com |
| Coordonnateur SPS: | **CSPS**<br>VERITAS<br>21 Rue Columbia - LIMOGES<br>07 79 70 94 75 |

CENTRE HOSPITALIER ESQUIROL LIMOGES

Dernière mise à jour 14/01/2026

| Description | Date | Ind |
|---|---|---|
| DOSSIER PROJCE | 24/11/2025 | A |
| Mise à jour DCE | 24/12/2025 | B |
| MAJ suite CBS MOA du 16/01/26 | 14/01/2026 | C |

Plan de référence

**Plan des combles - Zone est**

| Format | Echelle | Dessiné par |
|---|---|---|
| A0 | Comme indiqué | LEA |

| N. PROJET | PHASE | EMETTEUR | LOT | DISCIPLINE | TYPE | ZONE | NIVEAU | F. NUMERO | INDICE |
|---|---|---|---|---|---|---|---|---|---|
| CHE | PRO/DCE | LEA | 00 | ARC | PLN | ZBE | TT | 3.13 | C |