



3 R+3
Ech : 1 : 500

Surfaces
R+3

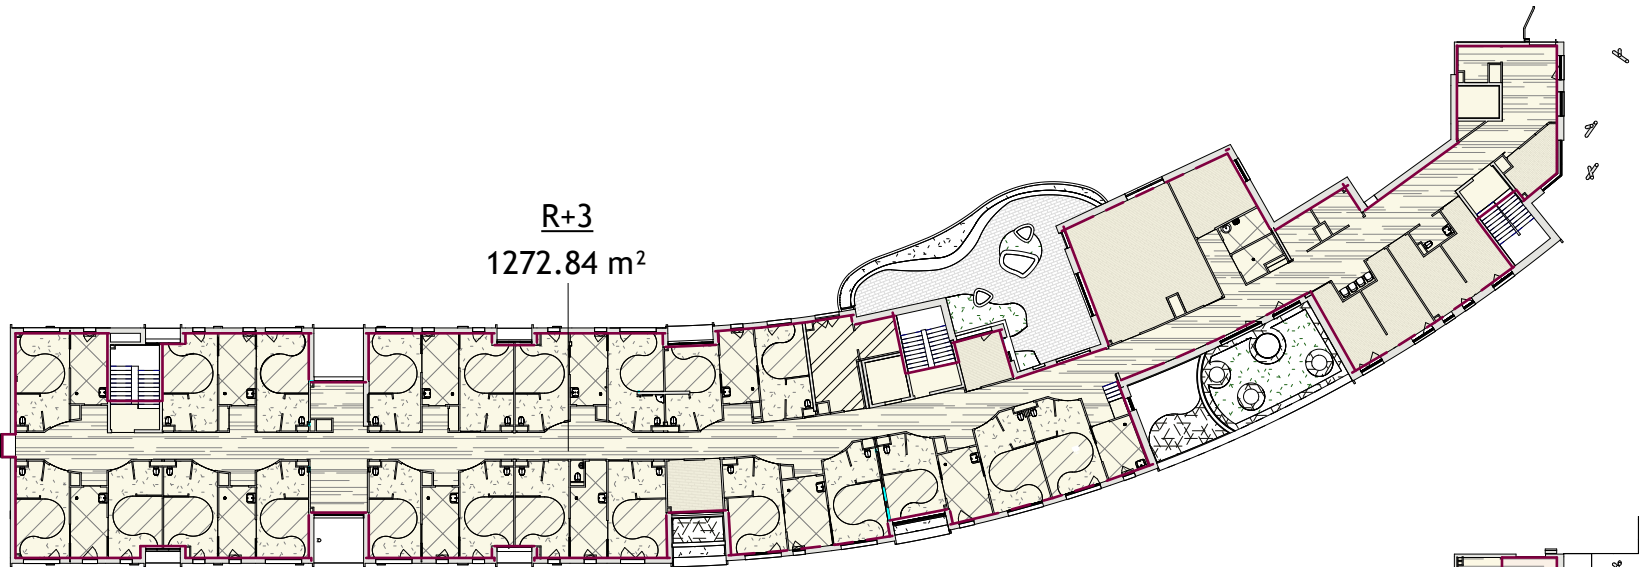


2 R+2
Ech : 1 : 500

Surfaces
R+2

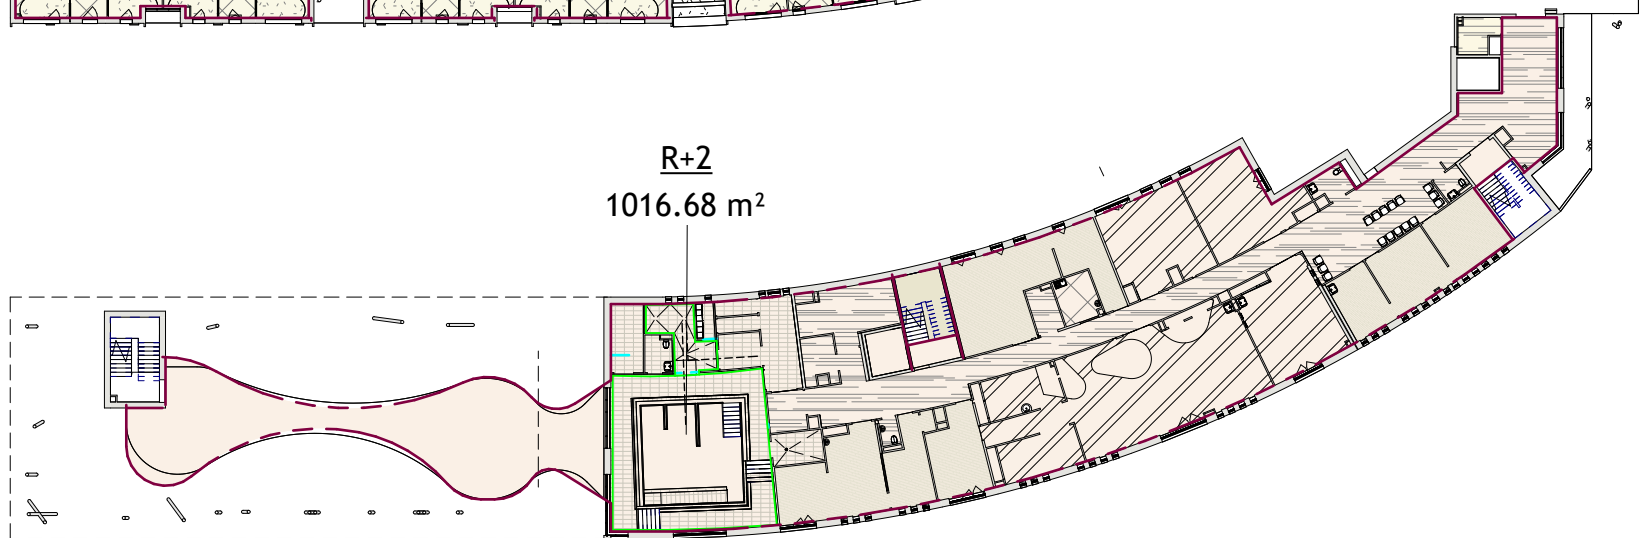


1 R+1
Ech : 1 : 500

Surfaces
R+1

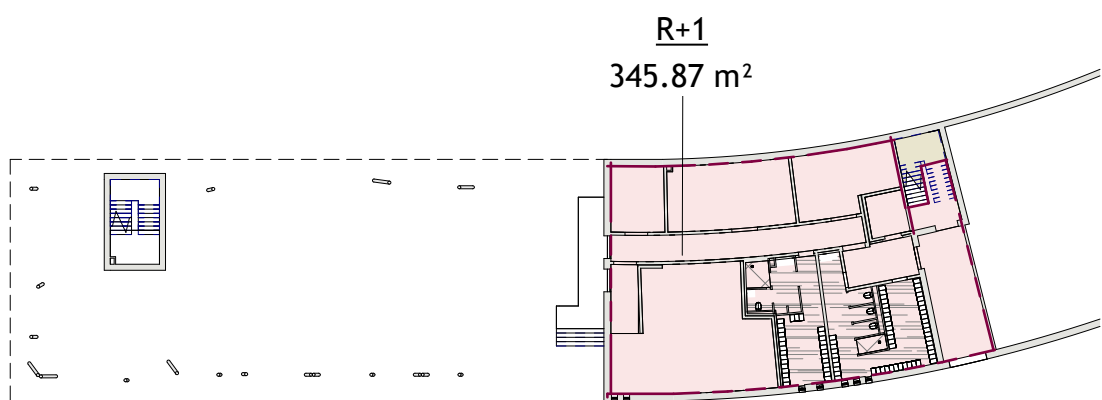

0 RDC
Ech : 1 : 500

Surfaces
RDC

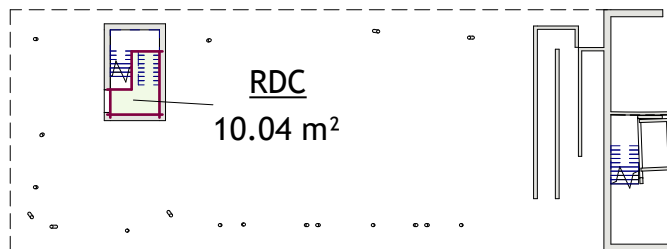

Surface de Plancher	
Niveau	Surface

R+3	1,272.84 m²
R+2	1,016.68 m²
R+1	345.87 m²
RDC	10.04 m²
Total général	2,645.43 m²

ce plan, propriété exclusive de L.E.A., est strictement confidentiel et ne peut être copié ou diffusé sans son autorisation écrite

Maître d'ouvrage :	Centre Hospitalier ESQUIROL 15 Rue du Docteur Marcland BP 61730 - 87025 LIMOGES Cedex	
Maître d'oeuvre :	LEA 8 Chemin des Groux de la Selle 78750 Mareil-Marly Tél : 01.39.73.00.47 - Fax : 01.39.73.00.48 E-mail : contact@lea-architecte.fr	
Opération :	EXTENSION DU BATIMENT ADRIEN DANY	
Adresse :	15 Rue du Docteur Marcland 87025 LIMOGES	Dernière mise à jour 24/12/2025	
Bureau d'étude Technique TCE :	NOVAM INGENIEURIE 4 All. Marie Berthaut Bât B 4é étage 35000 Rennes Tel : 02 23 25 01 30		<table><tr><th>Description</th><th>Date</th><th>Ind</th></tr><tr><td>DOSSIER PRO/DCE</td><td>24/11/2025</td><td>A</td></tr><tr><td>Mise à jour DCE</td><td>24/12/2025</td><td>B</td></tr><tr><td> </td><td> </td><td> </td></tr><tr><td> </td><td> </td><td> </td></tr><tr><td> </td></tr></table>	Description	Date	Ind	DOSSIER PRO/DCE	24/11/2025	A	Mise à jour DCE	24/12/2025	B	
Description	Date	Ind	
DOSSIER PRO/DCE	24/11/2025	A	
Mise à jour DCE	24/12/2025	B	

Surfaces de plancher - Repérage et tableau

							A2	1 : 500	LEA
							Format	Echelle	Dessiné par
CHE	PRO/DCE	LEA	00	ARC	REP	TZ	TN	0.01	B
N. PROJET	PHASE	EMETTEUR	LOT	DISCIPLINE	TYPE	ZONE	NIVEAU	F. NUMERO	INDICE