


- RACCORDEMENT FIBRE ADMINISTRATION -

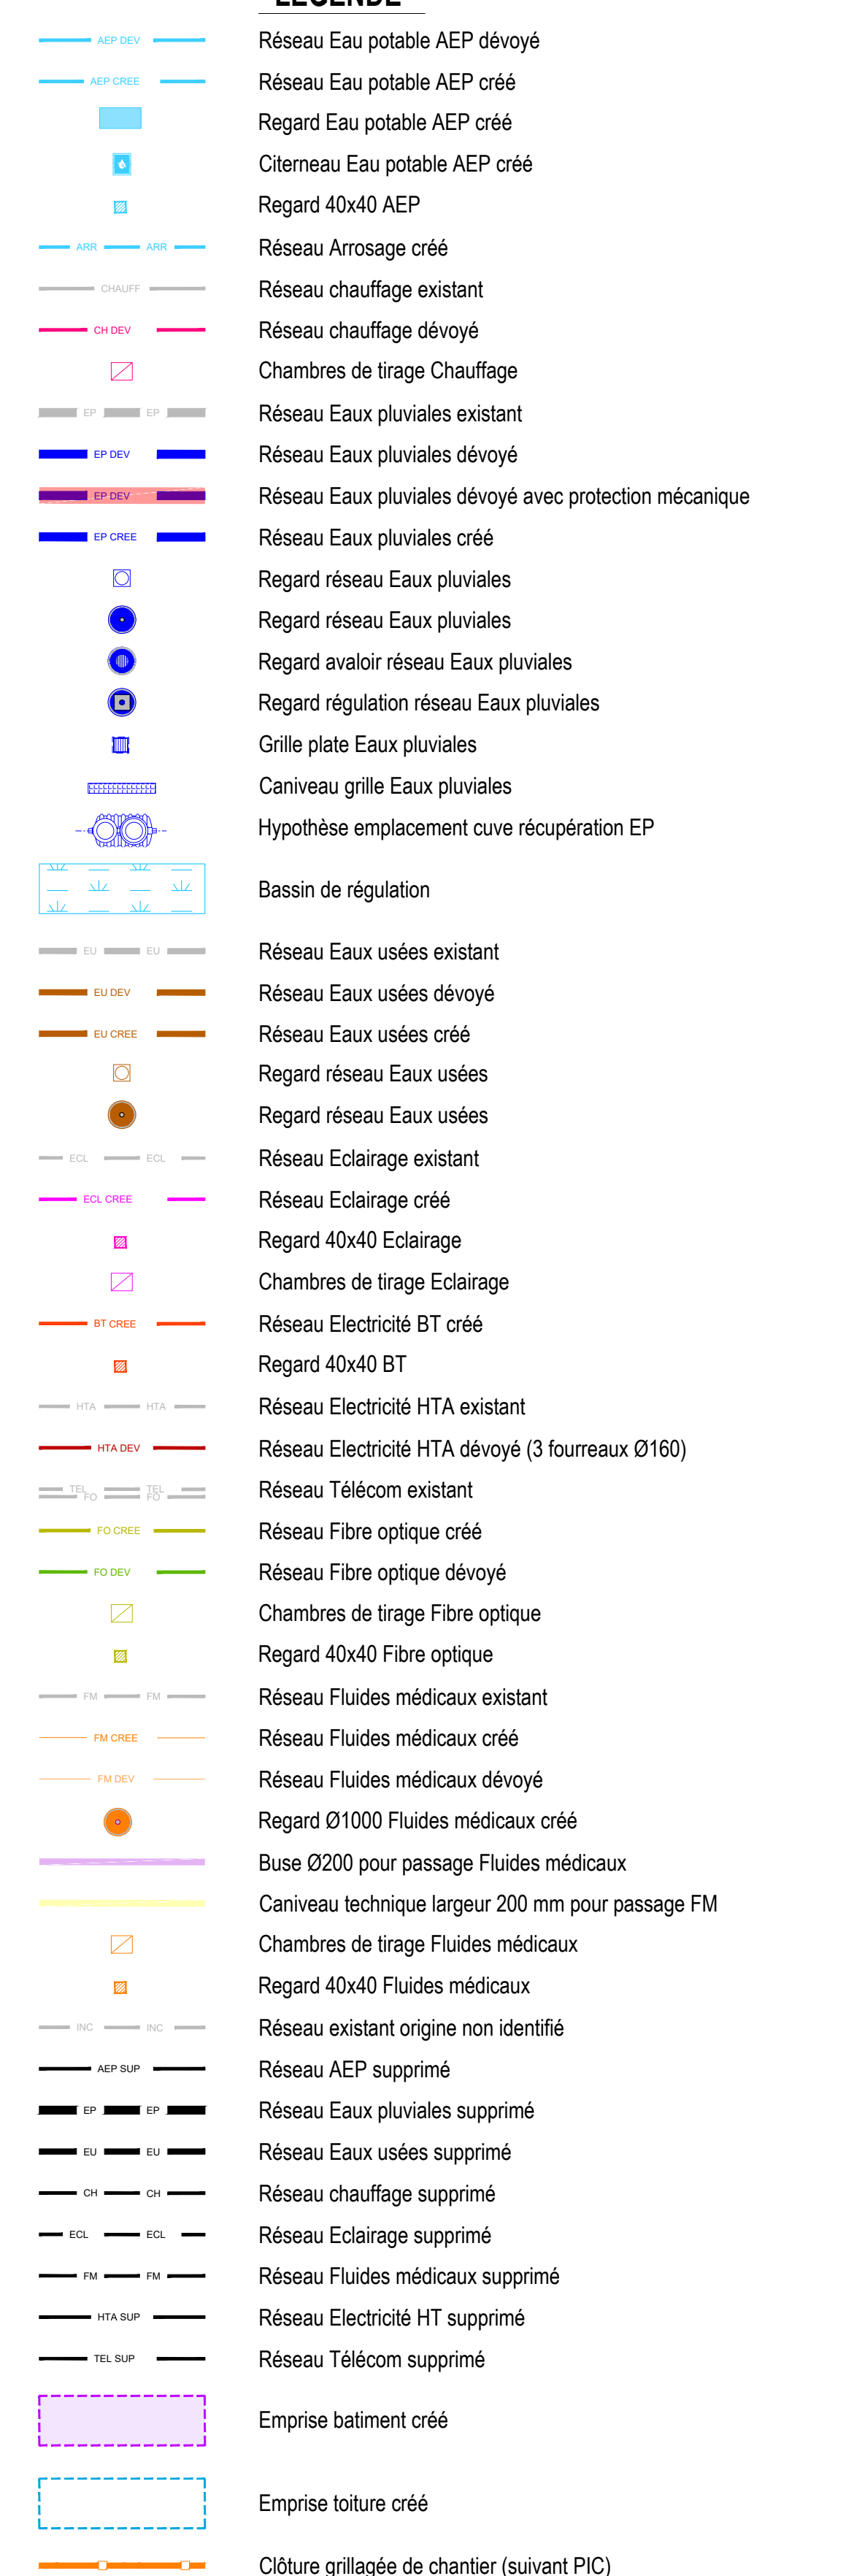

NOTA:

- Les réseaux fluides médicaux ne sont pas détectés sur le plan de détection de réseaux. Ceux mentionnés sur le plan proviennent du plan de réseaux du site réalisé par les services techniques du CHU (mars 2019)
- Approfondissement des réseaux pour mise en adéquation avec le projet (projet de terrassement principalement)

Documents supports à l'élaboration de ce plan	Date
Document établi d'après le plan topographique	03/20
Document établi d'après les réponses de la DT n°	09/09/00
Document établi d'après le plan R+2 de l'architecte	07/11/20
Document établi d'après le plan masse de l'architecte	07/11/20
Document établi d'après le plan paysage du paysagiste	09/09/00
Document établi d'après le plan de détection réseaux réalisé par Vecteur Réseaux	30/10/20

<p>ce plan, propose exclusive de L.E.A., est strictement confidentiel et ne peut être copié ou diffusé sans autorisation écrite.</p>	
<p>Maitre d'ouvrage :</p>	<p>Centre Hospitalier Equiroal 115 rue du Docteur Maréchal 89157-30-81025 Limoges CDEXX Mareil-Marly Tél : 05.55.43.10.60 E-mail : direction@ch-equiroal-limoges.fr</p>
<p>Maitre d'oeuvre :</p>	<p>LEA 8 Chemin des Groux de la Sella 78750 Mareil Marly Tél : 01.39.73.00.47 - Fax : 01.39.73.00.48 E-mail : contact@lea-architecture.fr</p>
<p>Operation :</p>	<p>Extension du Bâtiment Adrien Dany – Centre Hospitalier Equiroal</p>
<p>Adresse :</p>	<p>2, avenue Martin Luther King</p>
<p>Bureau d'étude Technique TCE :</p>	<p>NOVAM Ingénierie Pôle Acty Ocean, 5 rue Copernic 85300 Challais Tél : 02 25 31 01 30 E-mail : contact@novam-ingenierie.com</p>
<p>Economiste de la construction Lots Architecturaux:</p>	<p>VANGUARD Construction 5-11-11, 5 rue Paul Baudry 90400 Saint-Ouen_Sur_Seine Tél : 01.80.89.19.80 E-mail : ch.piliard@construvanguard.com</p>
<p>Bureau d'étude Développement durable :</p>	<p>LESER (VIZEA) 30 Avenue Augustin Dumont 62240 Malakoff Tél : 03 24 19 69 00 E-mail : contact@vizea.fr</p>
<p>Bureau d'étude ACOUSTIQUE :</p>	<p>Groupe GAMBA 163 rue du colombier 31070 L'ARCEIX Tél : 05 62 24 36 76 E-mail : contact@gamba.fr</p>
<p>Bureau d'étude PAYSAGISTE :</p>	<p>Agence B - Jardins et Paysages Tonne, 1 Chemin des Canaux 31670 Labège Tél : 09.84.69.68.50 E-mail : agencb.paysages@gmail.com</p>
<p>Bureau de contrôle :</p>	<p>SCOTEC 5, place des Frères Mongolfier - CS 20732 - Orayroult 78162 St Quentin-en-Yvelines Cedex</p>
<p>Coordonnateur SPS:</p>	<p>Bureau Veritas</p>

PLAN DE RESEAX							A0	1/200	TC
							Format	Echelle	Dessiné
CHE	PRO	OCE	-	BEV	PLN	TTB	TN	200	D
N. PROJET	PHASE	EMETTEUR	LOT	DISCIPLINE	TYPE	ZONE	NIVEAU	F. NUMERO	INDIC