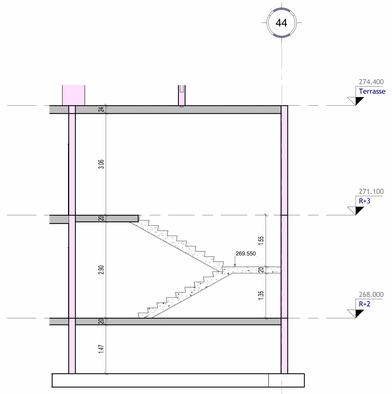

2 Coupe 5
1 : 50

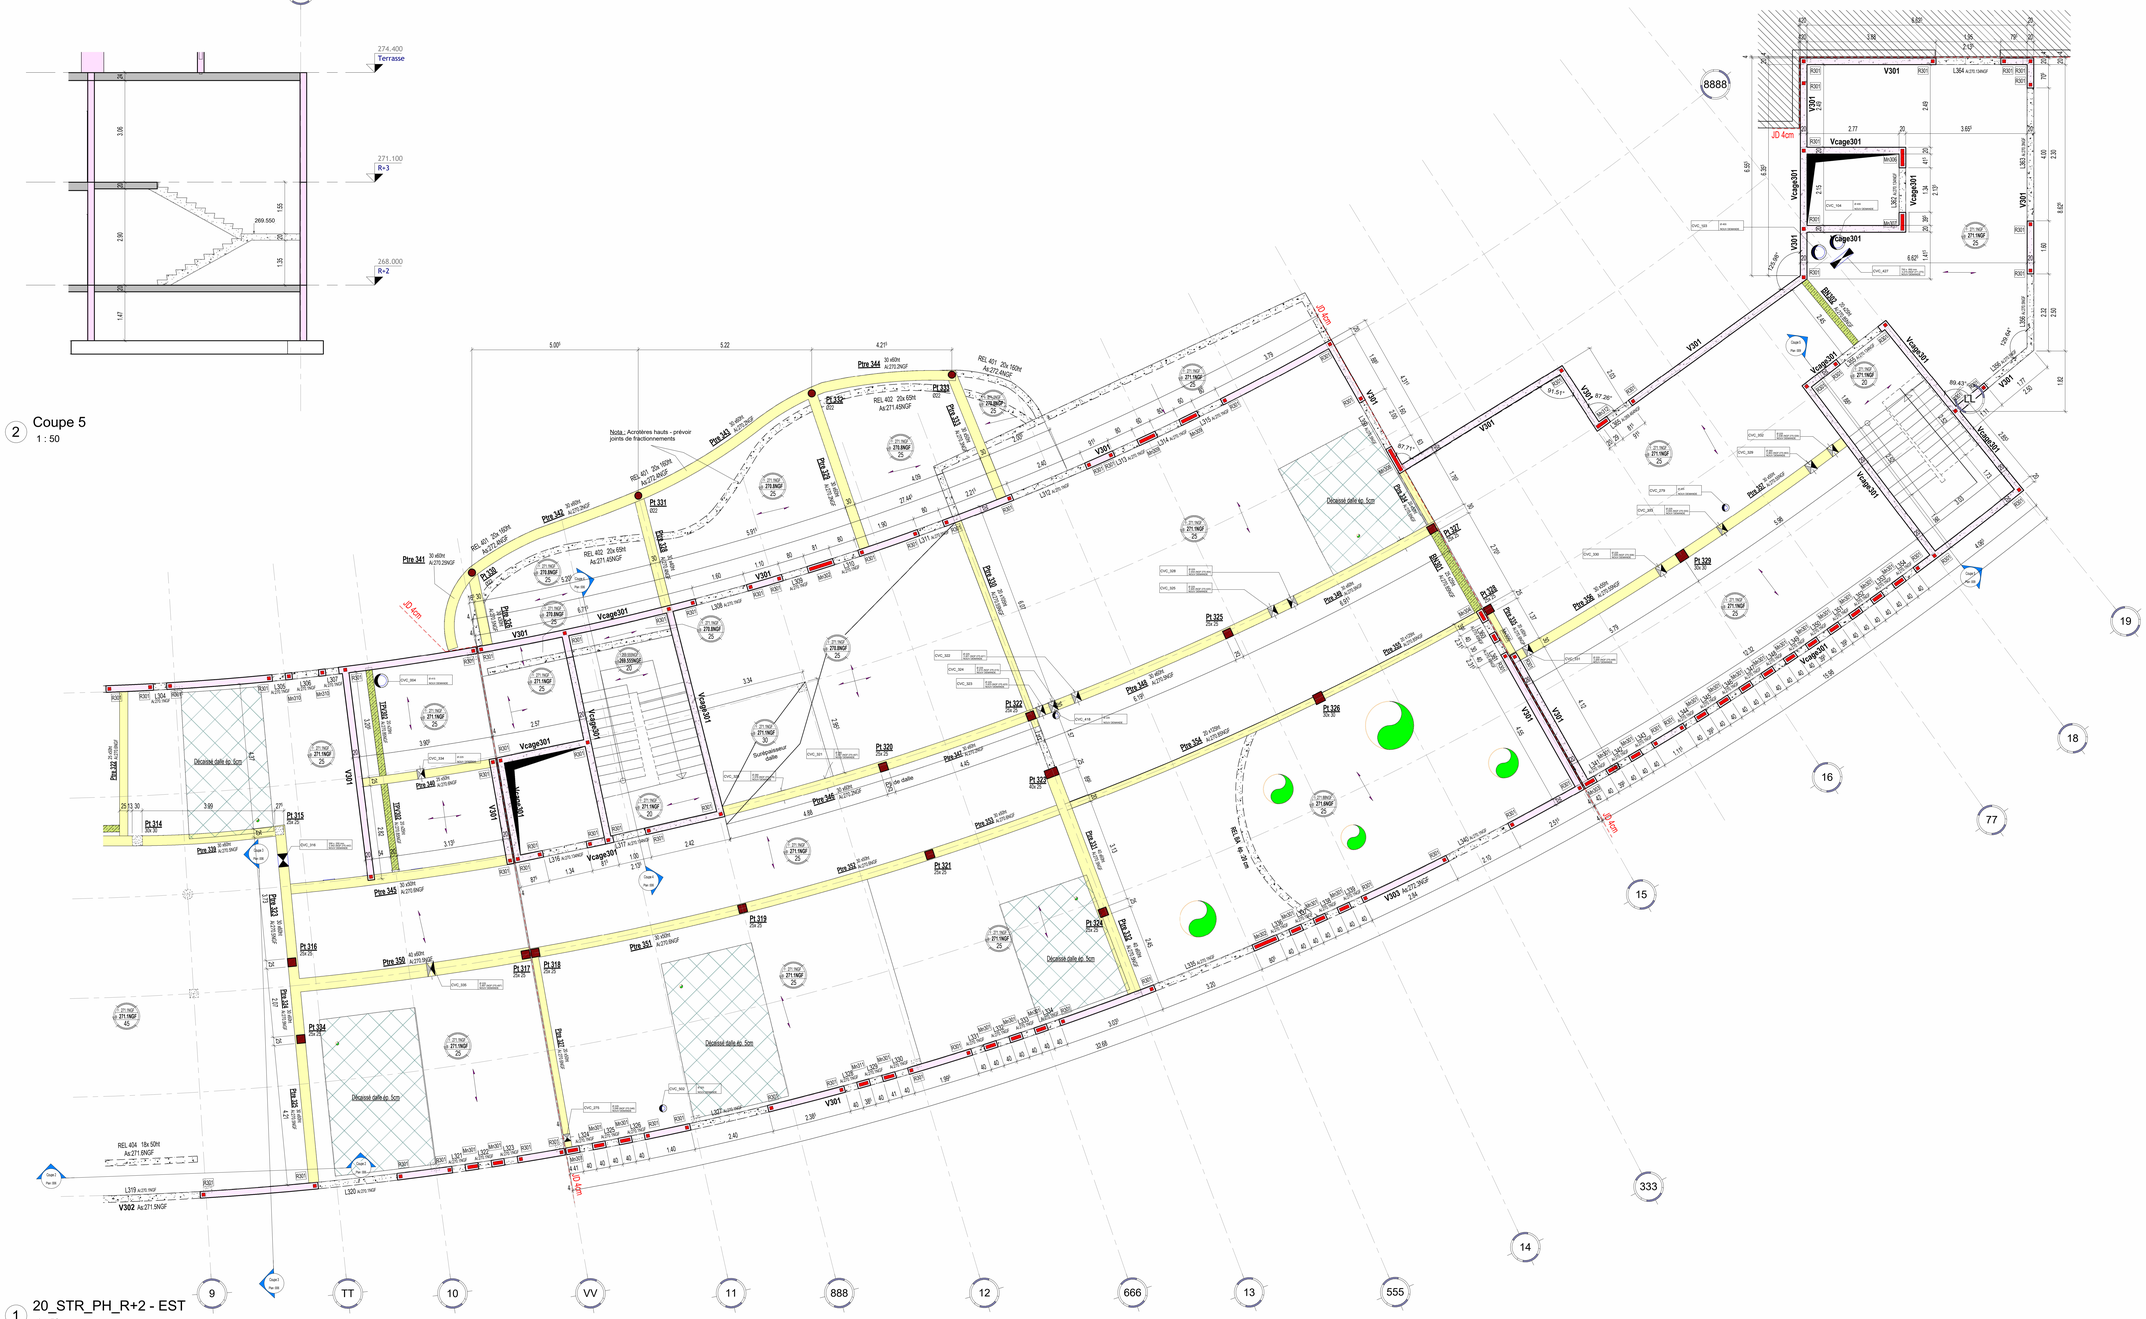

1 20_STR_PH_R+2 - EST
1 : 50

Nota général :

Type de fondations :
- Superficielles : Semelles filantes et isolées
- Plancher bas : dalle portée sur terre-plein ou sur vide sanitaire

Horizon d'ancrage :
- Ancrage de 30cm dans la formation "2" - Arènes sableuses marron ocre moyennement compactes

Profondeur hors gel : 50cm par rapport au terrain fini

Contrainte admissible : Q_{ELS} = 0,2 MPa

Sismique :
- Zone de sismicité : 2 (faible)
- Classe de sol : A
- Risque de liquéfaction : Non requis en zone 2
- Classe de ductilité : DCL
- Système de contreventement : Planchers diaphragme béton; voiles de stabilité en béton
- Catégorie d'importance : III - γ = 1,2
- Coefficient de comportement : q = 1.5

ce plan, propriété exclusive de L.E.A., est strictement confidentiel et ne peut être copié ou diffusé sans son autorisation écrite

Maître d'ouvrage :	**Centre Hospitalier Esquirol** 115 rue du Docteur Marcland BP67130-87025 Limoges CEDEX Marel-Marly Tél : 05.55.43.10.60 E-mail :directiontechniques@ch-esquirol-limoges.fr
Maître d'oeuvre :	**LEA** 8 Chemin des Groux de la Selle 78750 Mareil-Marly Tél : 01.39.73.00.47 - Fax : 01.39.73.00.48 E-mail : contact@lea-architecte.fr
Opération : Adresse :	**Extension du Bâtiment Adrien DANY – Centre Hospitalier Esquirol** 2, avenue Martin Luther King
Bureau d'étude Technique TCE	**NOVAM Ingenierie** Pôle Activ Ocean, 5 rue Copernic 85300 Challans Tél : 02 51 49 01 30 E-mail : contact@novam-ingenierie.com
Economiste de la construction Lots Architecturaux	**VANGUARD Construction** 5 à 11, 5 rue Paul Bert 93400 Saint-Ouen_Sur_Seine Tél : 01 80 89 99 60 E-mail : ch.pillard@cabinetvanguard.com
Bureau d'étude Développement durable :	**LESENE (VIZEA)** 59 Avenue Augustin Dumont 92240 Malakoff Tél : 01 84 19 69 00 E-mail : contact@vizea.fr
Bureau d'étude ACOUSTIQUE :	**Groupe GAMBA** 163 rue du colombier 31670 LABEGE Tel : 05 62 24 36 76 E-mail : contact@gamba.fr
Bureau d'étude PAYSAGISTE :	**Agence B - Jardins et Paysages** Tonne 1 Chemin des Carreaux 69800 Saint-Priest Tél : 09 84 49 88 50 E-mail : agenceb.paysages@gmail.com
Bureau de contrôle	**SOCOTEC** 5_place des Frères Montgolfier -CS 20732 - Guyancourt 78182 St-Quentin-en-Yvelines Cedex
Coordonnateur SPS :	**Bureau Veritas**

Description	Date	Ind
Passage DCE	23/12/2025	A

Dernière mise à jour 23/12/2025

Plan de référence

COFFRAGE PH R+2 EST

Format	Echelle	Dessiné par
A0	Comme indiqué	YAN

N. PROJET	PHASE	EMETTEUR	LOT	DISCIPLINE	TYPE	ZONE	NIVEAU	N. NUMERO	INDICE
2424	DCE	NOV	MOE	STR	COF	ZBE	R+2	009	A