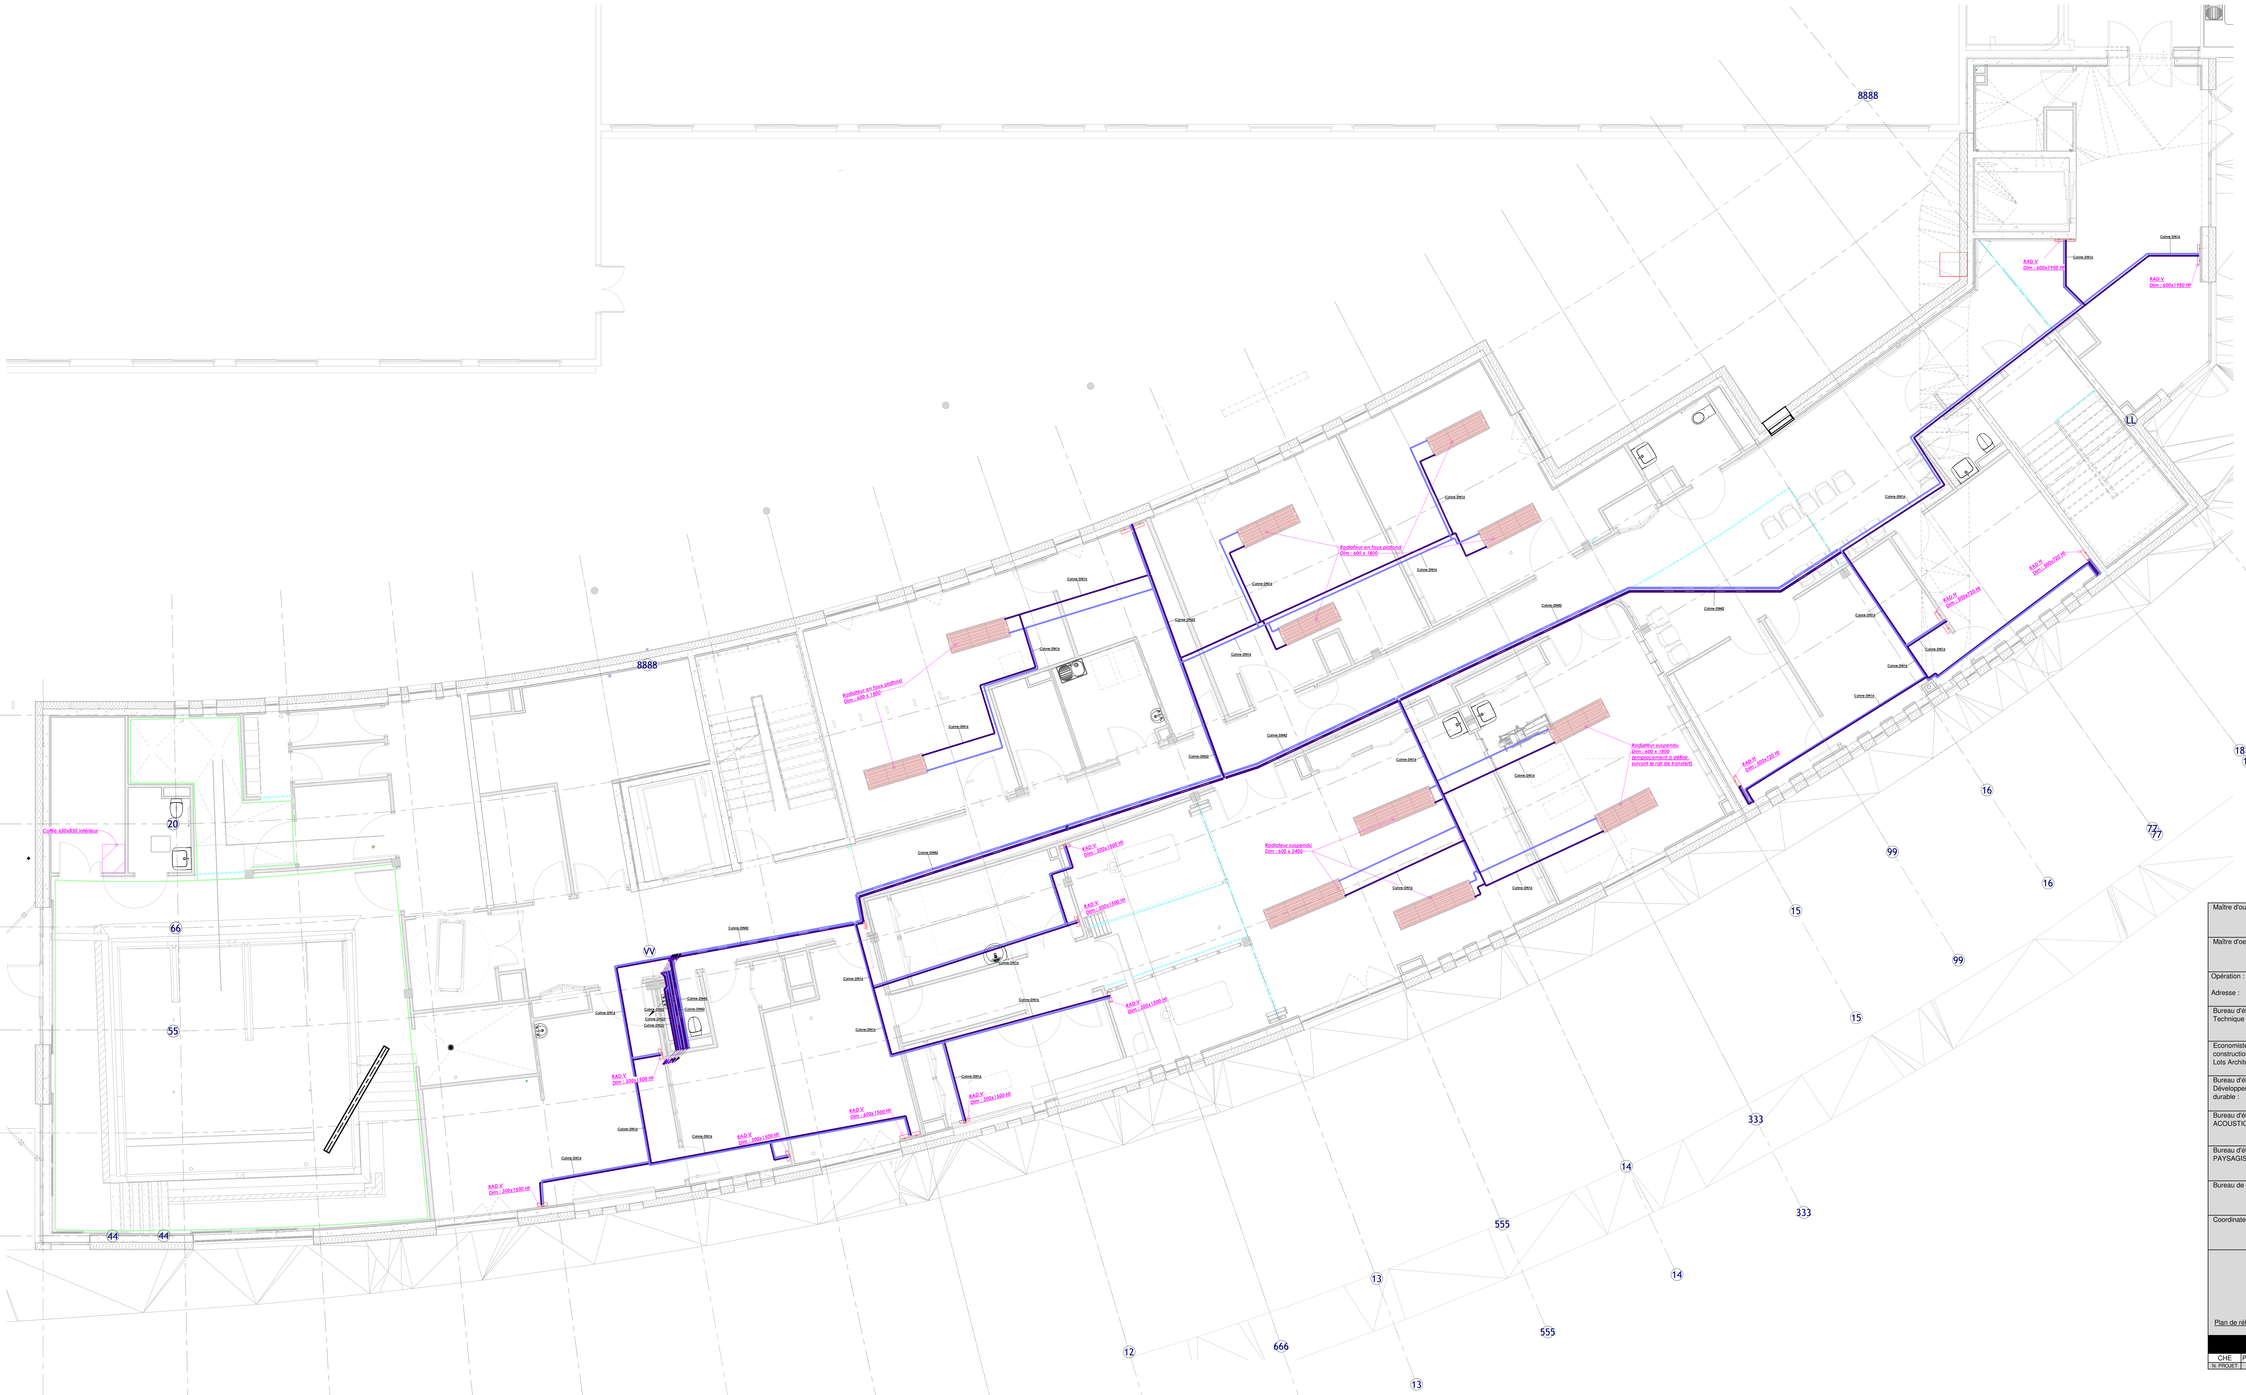

Légende - Canalisations

	Aspiration
	Bouclage Chaude Sanitaire
	Chauffage aller
	Chauffage retour
	Contre-sens
	Débordement
	Eau Chaude Sanitaire
	Eau Froide Sanitaire
	Eaux Usées
	Eaux Vannes
	Fluide frigo
	O^2 primaire
	O^2 secondaire
	Refoulement
	Vide primaire
	Vide secondaire

Maître d'ouvrage :	**Centre Hospitalier Esquirol** 115 rue du Docteur Marcland BP67730-87025 Limoges CEDEX Mareil-Marly Tél : 05.55.43.10.60 E-mail :directiontechniques@ch-esquirol-limoges.fr	CENTRE HOSPITALIER ESQUIROL LIMOGES
Maître d'oeuvre :	**LEA Architectes** 8 Chemin des Glaux de la Seine 78750 Mareil-Marly Tél : 01.39.73.00.47 - Fax : 01.39.73.00.48 E-mail : contact@lea-architecte.fr	LEA ARCHITECTES
Opération : Adresse :	**Extension du Bâtiment Adrien DANY – Centre Hospitalier Esquirol** 2, avenue Martin Luther King	Dernière mise à jour 19/12/25
Bureau d'étude Technique TCE :	**NOVAM Ingenierie** Pôle Actv Ozalee, 5 rue Copernic 65300 Chaselay Tél : 04.78.91.91 30 E-mail : contact@novam-ingenierie.com	NOVAM
Economiste de la construction Lots Architecturaux :	**VANGUARD Construction** 5 à 11, 5 rue Paul Bert 92240 Malakoff Cedex - Seine Tél : 01 80 89 99 00 E-mail : ch.pillard@cabinetvanguard.com	VANGUARD
Bureau d'étude Développement durable :	**LEGENR (VIZEA)** 99 Avenue Augustin Dumont 92370 Chaville Tél : 01 84 19 69 00 E-mail : contact@vizea.fr	VIZEA
Bureau d'étude ACOUSTIQUE :	**Groupe GAMBA** 163 rue du colombier 78280 Guyancourt Tél : 06.42.34.36.76 E-mail : contact@gamba.fr	GAMBA
Bureau d'étude PAYSAGISTE :	**Agence B - Jardins et Paysages** Trème, 4 Chemin des Carreaux 87510 Nieul Tél : 09 84 49 88 50 E-mail : agencejardinspaysages@gmail.com	Agence B.
Bureau de contrôle:	**SOCOTEC** 5, place des Frères Montgolfier -CS 20732 - Guyancourt 78180 St-Quentin-en-Yvelines Cedex	SOCOTEC
Coordinateur SPS :	**Bureau Veritas**	BUREAU VERITAS

Plan de référence

Description	Date	Ind
Première diffusion	19/12/25	Ø

Plan de chauffage R+2

Format	Echelle	Auteur
A0	1:50	TGE

N. PROJET	PHASE	EMETTEUR	LOT	DISCIPLINE	TYPE	ZONE	NIVEAU	F. NUMERO	INDICE
CHE	PRO-DCE	NOV	16	CVC	PLN	TZ	R+2	3201	Ø