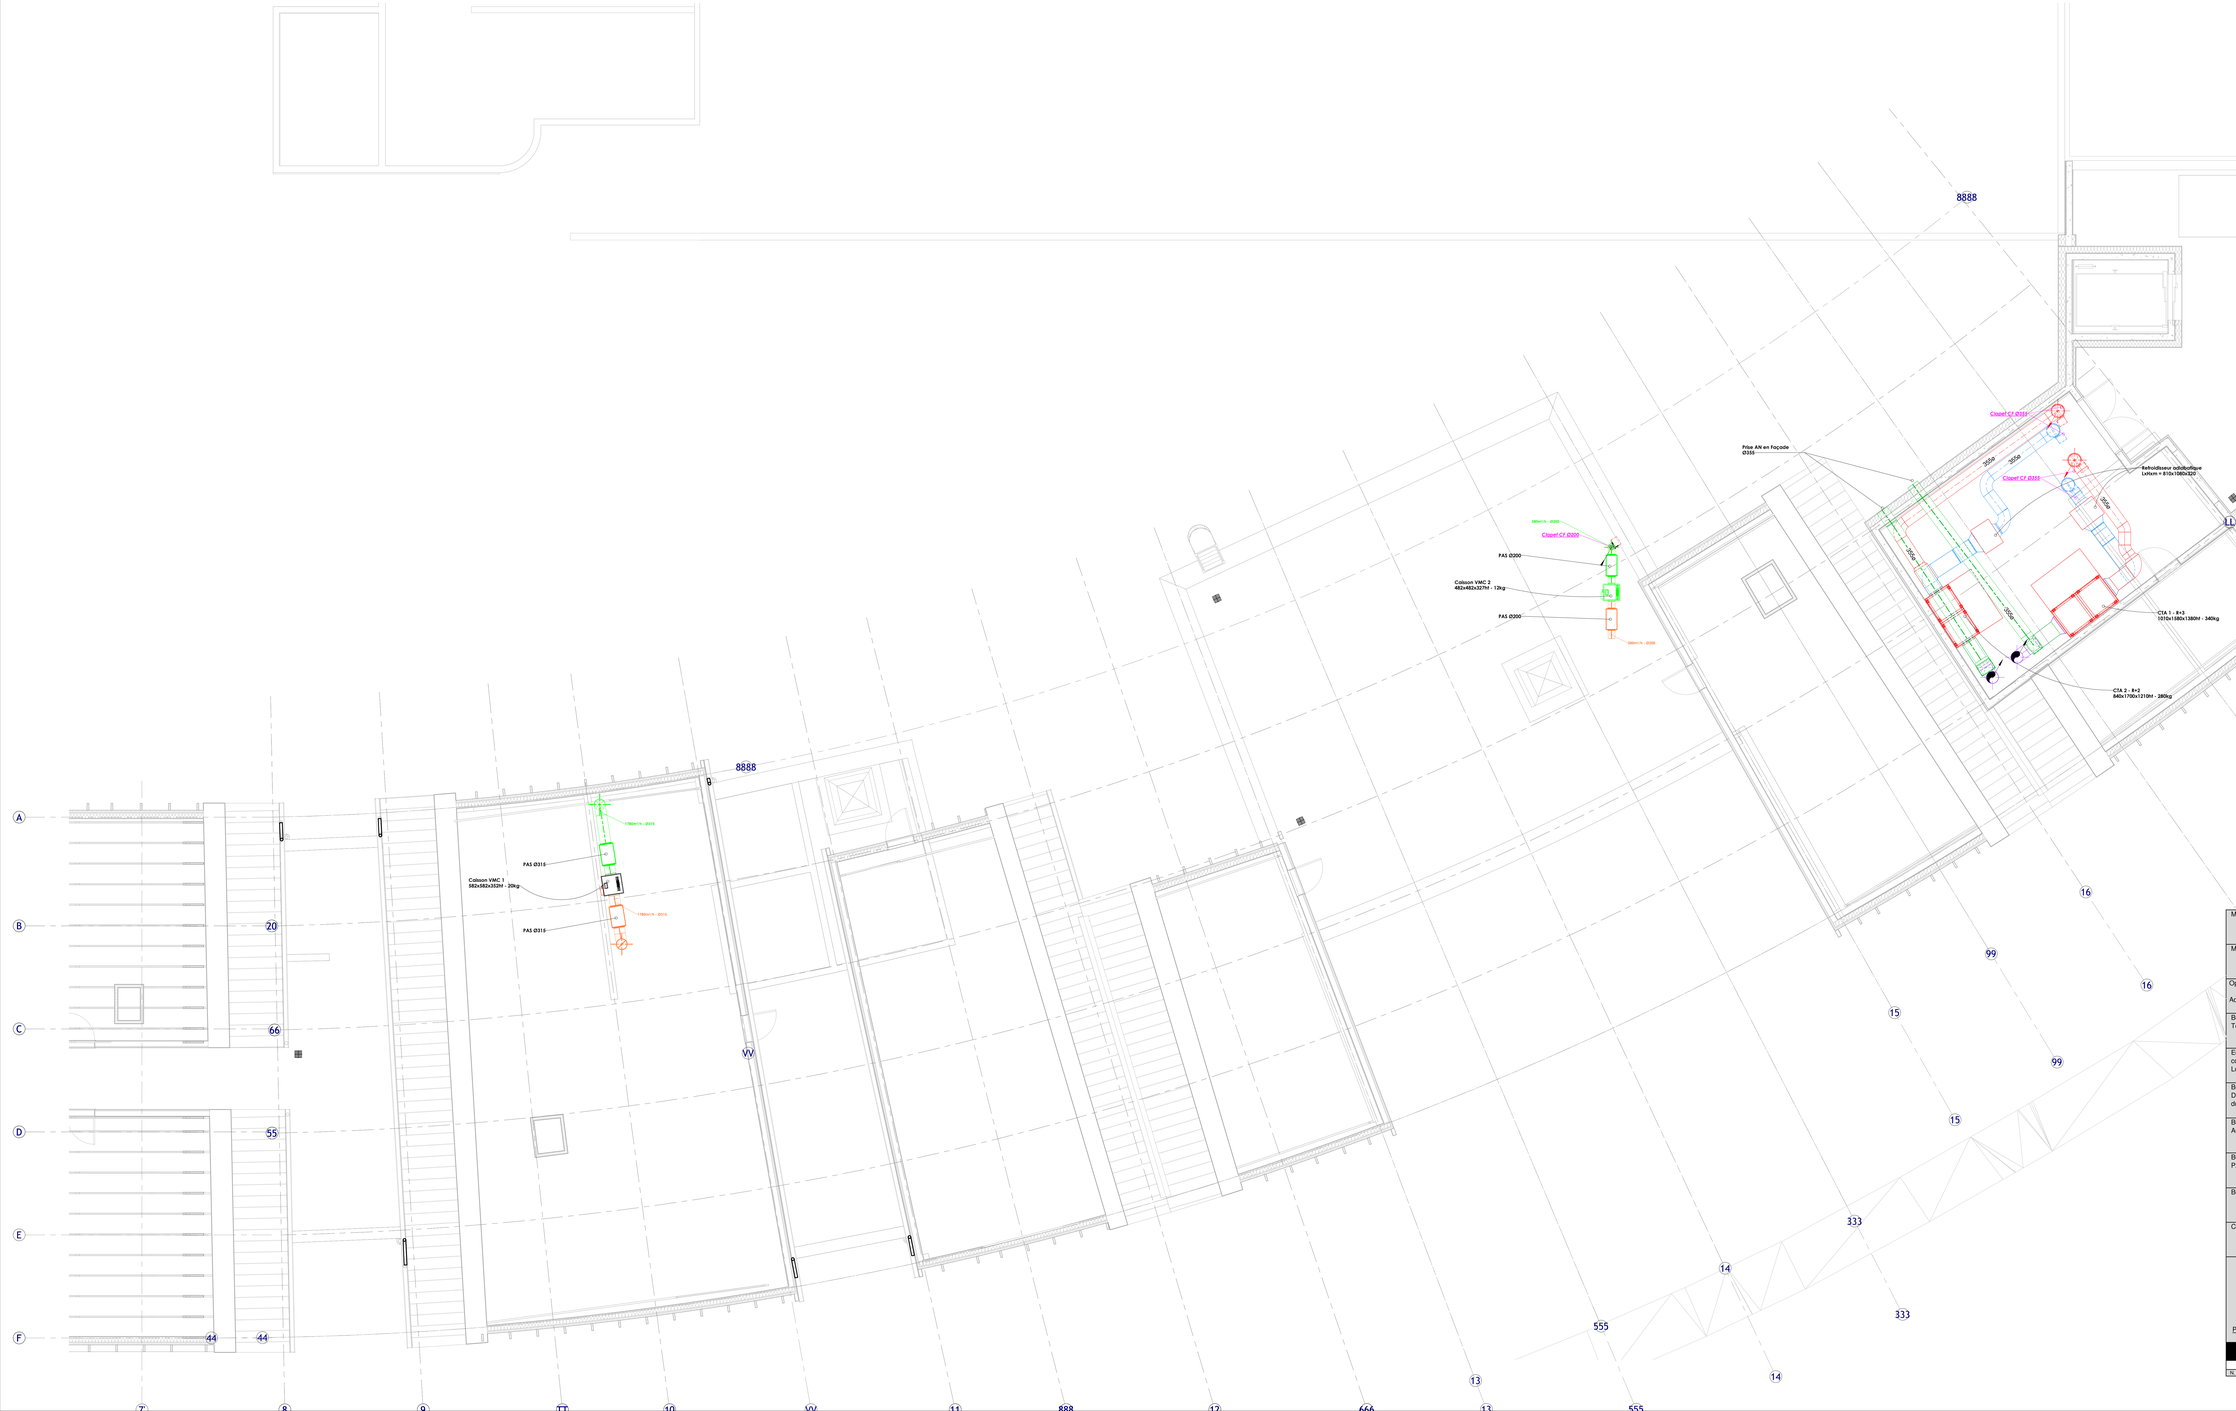

Légende - Gaines	
	Air Neuf
	Extraction
	Rejet
	Reprise
	Soufflage
	VMC SF

Maître d'ouvrage :	**Centre Hospitalier Esquirol** 115 rue du Docteur Marcland BP67730-87025 Limoges CEDEX Mareil-Marly Tél : 05.55.43.10.60 E-mail: directiontechniques@ch-esquirol-limoges.fr	
Maître d'oeuvre :	**LEA Architectes** 8 Chemin des Grous de la Selle 78750 Mareil-Marly Tél : 01.39.73.00.47 - Fax : 01.39.73.00.48 E-mail: contact@lea-architecte.fr	Dernière mise à jour : 19/12/25
Opération :	**Extension du Bâtiment Adrien DANY – Centre Hospitalier Esquirol**	
Adresse :	2, avenue Martin Luther King	
Bureau d'étude Technique TCE :	**NOVAM Ingenierie** Pôle Activ Ocean, 5 rue Copernic 95300 Chaville Tél : 01 41 07 01 30 E-mail: contact@novam-ingenierie.com	
Economiste de la construction Lots Architecturaux:	**VANGUARD Construction** 5 à 11, 5 rue Paul Barr 92230 Gennevilliers - Hauts - Seine Tél : 01 80 89 98 00 E-mail : ch.pilorge@c@dolnetvanguard.com	
Bureau d'étude Développement durable :	**LEGENR (VIZEA)** 99 Avenue Augustin Dumont 92240 Malakoff Tél : 01 46 19 69 00 E-mail : contact@vizea.fr	
Bureau d'étude ACOUSTIQUE :	**Groupe GAMBA** 163 rue du colombier 78955 Carrières s/ Seine Tél : 35 62 24 36 76 E-mail: contact@gamba.fr	
Bureau d'étude PAYSAGISTE :	**Agence B - Jardins et Paysages** Trame, 1 Chemin des Carrieux 69300 Caluire Tél : 09 84 49 88 50 E-mail : agencejb.paysages@gmail.com	
Bureau de contrôle:	**SOCOTEC** 5, place des Frères Morgoffer -CS 20732 - Guyancourt 78182 St-Quentin-en-Yvelines Cedex	
Coordinateur SPS :	**Bureau Veritas**	

Plan de référence

Plan de ventilation combles/toiture

A0	1/50	TGE
Format	Echelle	Auteur
TOIT	2401	Ø
NIVEAU	N° NUMERO	INDICE

CHE	PRO-DCE	NOV	16	CVC	PLN	TZ
N. PROJET	PHASE	EMETTEUR	LOT	DISCIPLINE	TYPE	ZONE