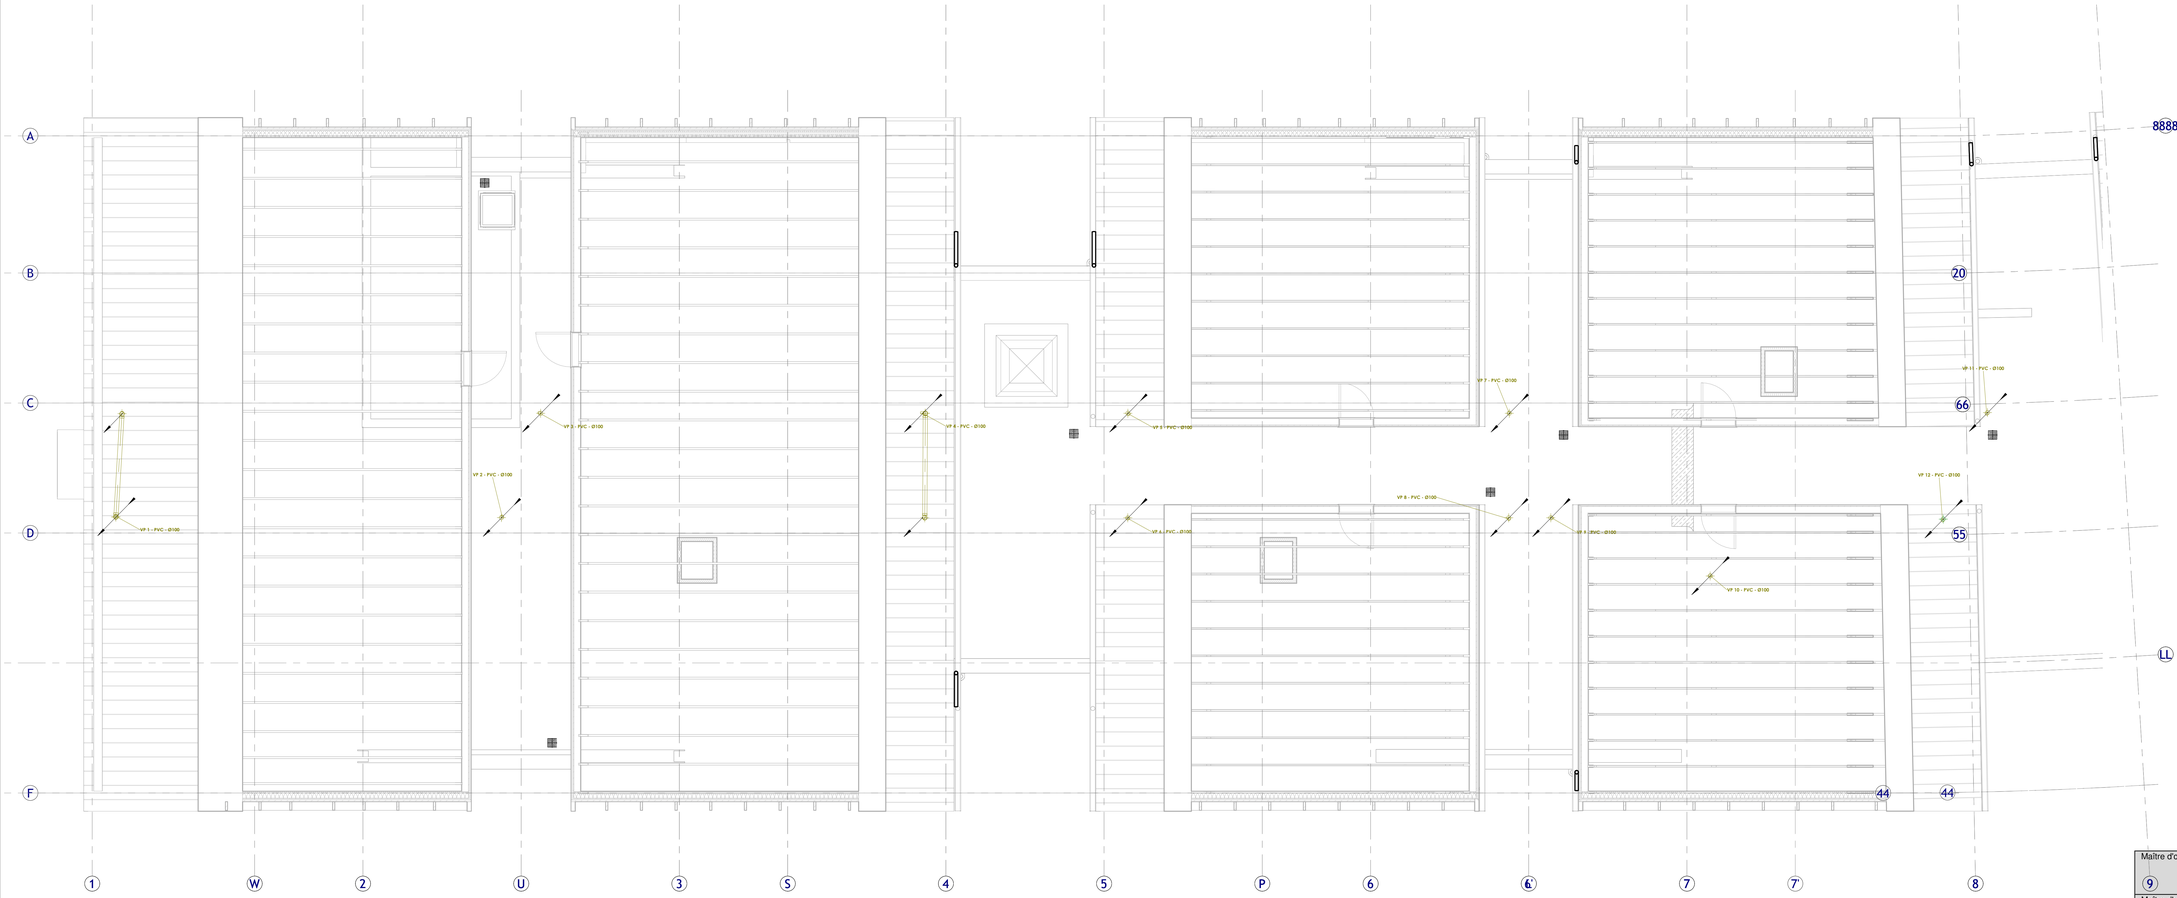

Légende - Canalisations

	Aspiration
	Bouclage Chaude Sanitaire
	Chauffage aller
	Chauffage retour
	Contre-sens
	Débordement
	Eau Chaude Sanitaire
	Eau Froide Sanitaire
	Eaux Usées
	Eaux Vannes
	Fluide frigo
	O^2 primaire
	O^2 secondaire
	Refoulement
	Vide primaire
	Vide secondaire

Maître d'ouvrage : 9	**Centre Hospitalier Esquirol** 115 rue du Docteur Marcland BP61730-87025 Limoges CEDEX Mareil-Marly Tél : 05.55.43.10.60 E-mail : directiontechniques@ch-esquirol-limoges.fr	CENTRE HOSPITALIER ESQUIROL LIMOGES
Maître d'oeuvre :	**LEA Architectes** 8 Chemin des Groux de la Selle 78750 Mareil-Marly Tél : 01.39.73.00.47 - Fax : 01.39.73.00.48 E-mail : contact@lea-architectes.fr	LEA LE GAYADO INGENIERIE
Opération : Adresse :	**Extension du Bâtiment Adrien DANY – Centre Hospitalier Esquirol** 2, avenue Martin Luther King	Dernière mise à jour 19/12/25
Bureau d'étude Technique TCE :	**NOVAM Ingenierie** Pôle Activ Ocean, 5 rue Copernic 85300 Challans Tél : 02 23 25 01 30 E-mail : contact@novam-ingenierie.com	NOVAM
Economiste de la construction Lots Architecturaux:	**VANGUARD Construction** 5 à 11, 5 rue Paul Bert 93400 Saint-Ouen_Sur_Seine Tél : 01 80 89 99 80 E-mail : ch.pilliard@cabinetvanguard.com	VANGUARD
Bureau d'étude Développement durable :	**LESENR (VIZEA)** 59 Avenue Augustin Dumont 92240 Malakoff Tél : 01 84 19 69 00 E-mail : contact@vizea.fr	vizea
Bureau d'étude ACOUSTIQUE :	**Groupe GAMBA** 163 rue du colombier 31670 LABEGE Tél : 05 62 24 36 76 E-mail : contact@gamba.fr	GAMBA
Bureau d'étude PAYSAGISTE :	**Agence B - Jardins et Paysages** Tonne, 1 Chemin des Carreaux 31670 Labege Tél : 09 84 49 88 50 E-mail : agencebjardinspaysages@gmail.com	Agence B.
Bureau de contrôle:	**SOCOTEC** 5, place des Frères Montgolfier -CS 20732 - Guyancourt 78182 St-Quentin-en-Yvelines Cedex	SOCOTEC
Coordinateur SPS :	**Bureau Veritas**	BUREAU VERITAS
Plan de référence		

Plan de plomberie combles/toiture								A0	1/50	TGE
								Format	Echelle	Auteur
CHE	PRO-DCE	NOV	16	CVC	PLN	ZBO		TOIT	1401	Ø
N. PROJET	PHASE	EMETTEUR	LOT	DISCIPLINE	TYPE	ZONE		NIVEAU	F. NUMERO	INDICE