

PROJET
EXTENSION DU BATIMENT ADRIEN DANY

15 rue du docteur Marcland
87025 LIMOGES




SITUATION

PLAN ZC Niveau RDC



CHE	PRO-DCE	NOV	17	SSI	PLN	TZ	A3	06/01/26	1 : 200
							FORMAT	DATE	ECHELLE
PROJET	PHASE	EMETTEUR	LOT	DISCIPLINE	TYPE	ZONE	RDC	5001	Ø
							NIVEAU	NUMERO	INDICE

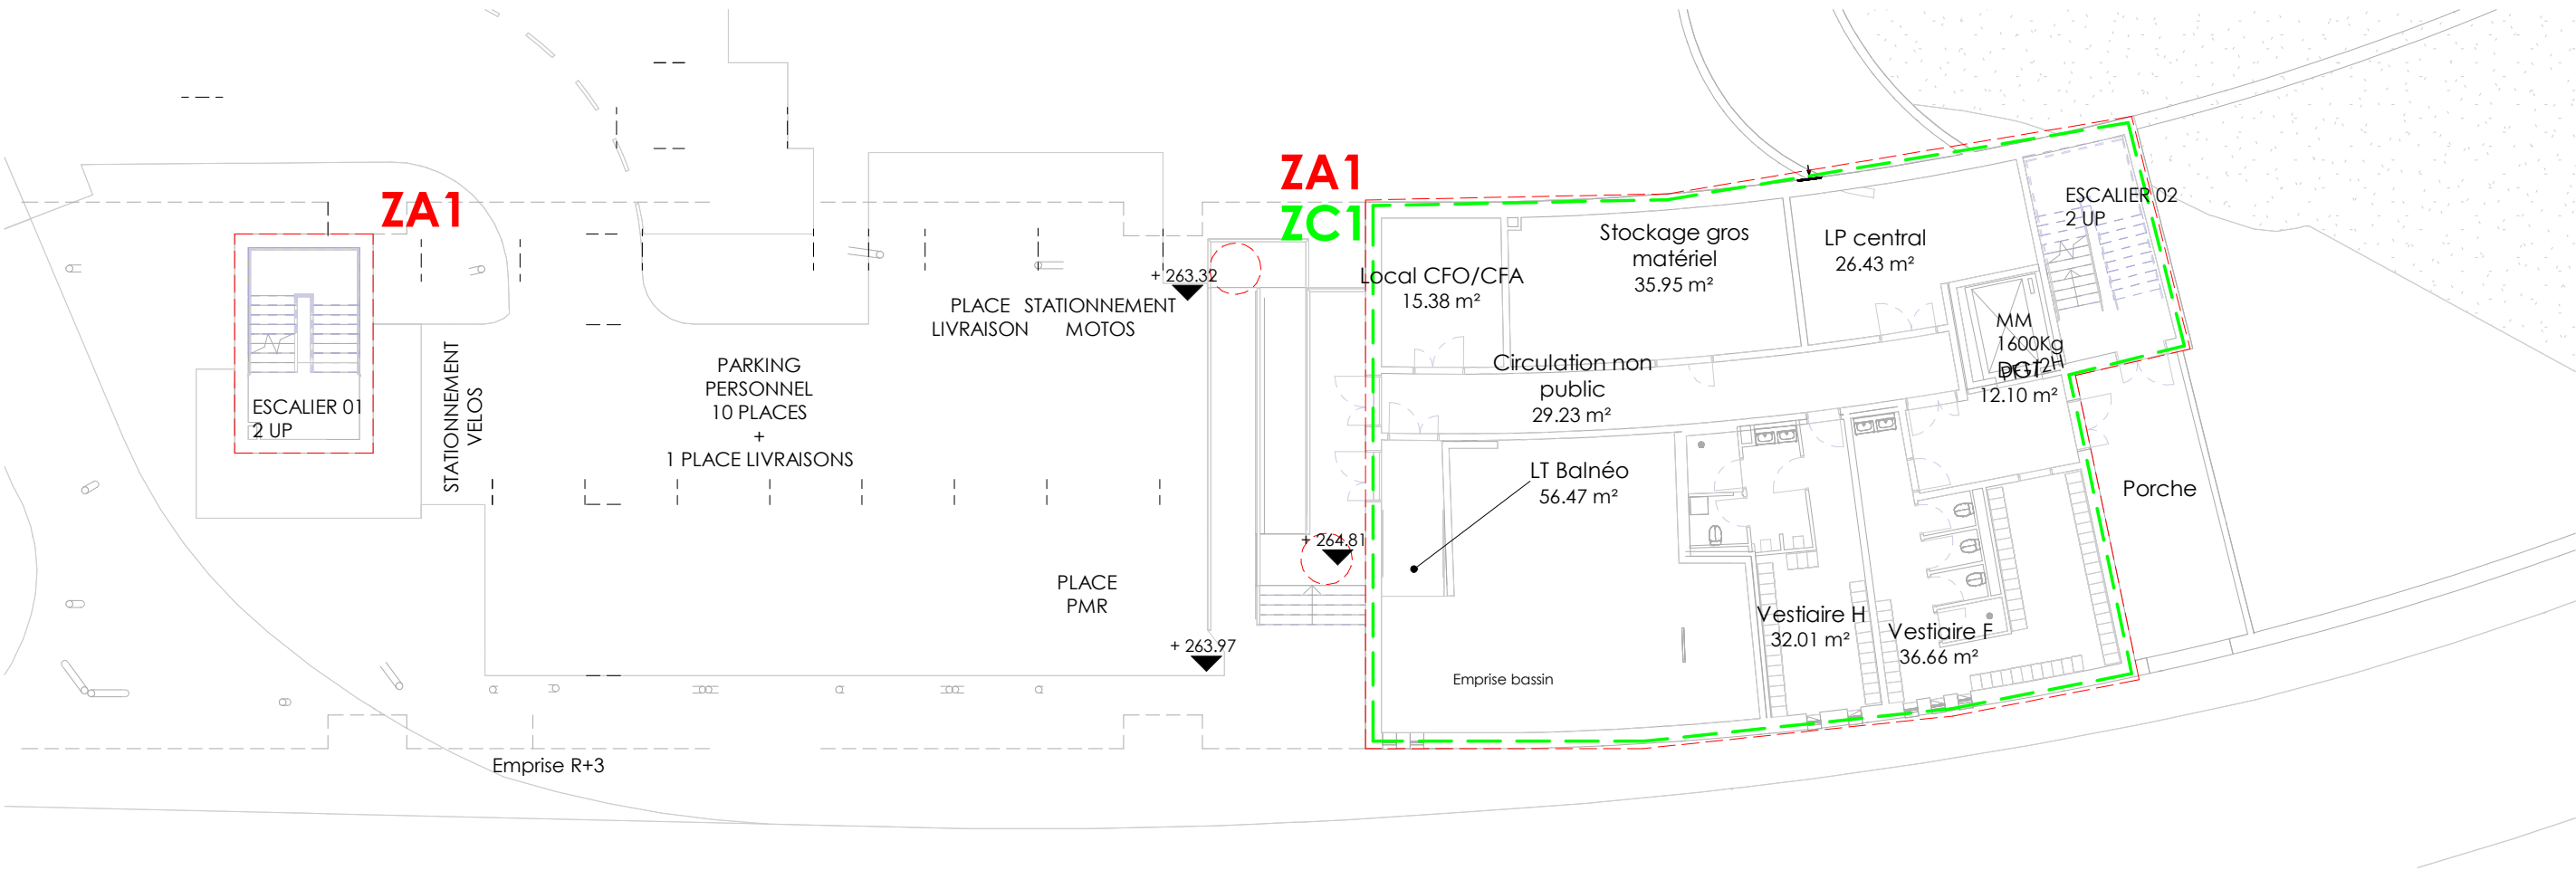

PROJET
EXTENSION DU BATIMENT ADRIEN DANY

15 rue du docteur Marcland
87025 LIMOGES




SITUATION

PLAN ZC Niveau R+1



CHE	PRO-DCE	NOV	17	SSI	PLN	TZ	A3	06/01/26	1 : 200
PROJET	PHASE	EMETTEUR	LOT	DISCIPLINE	TYPE	ZONE	FORMAT	DATE	ECHELLE
							R+1	5101	Ø
							NIVEAU	NUMERO	INDICE

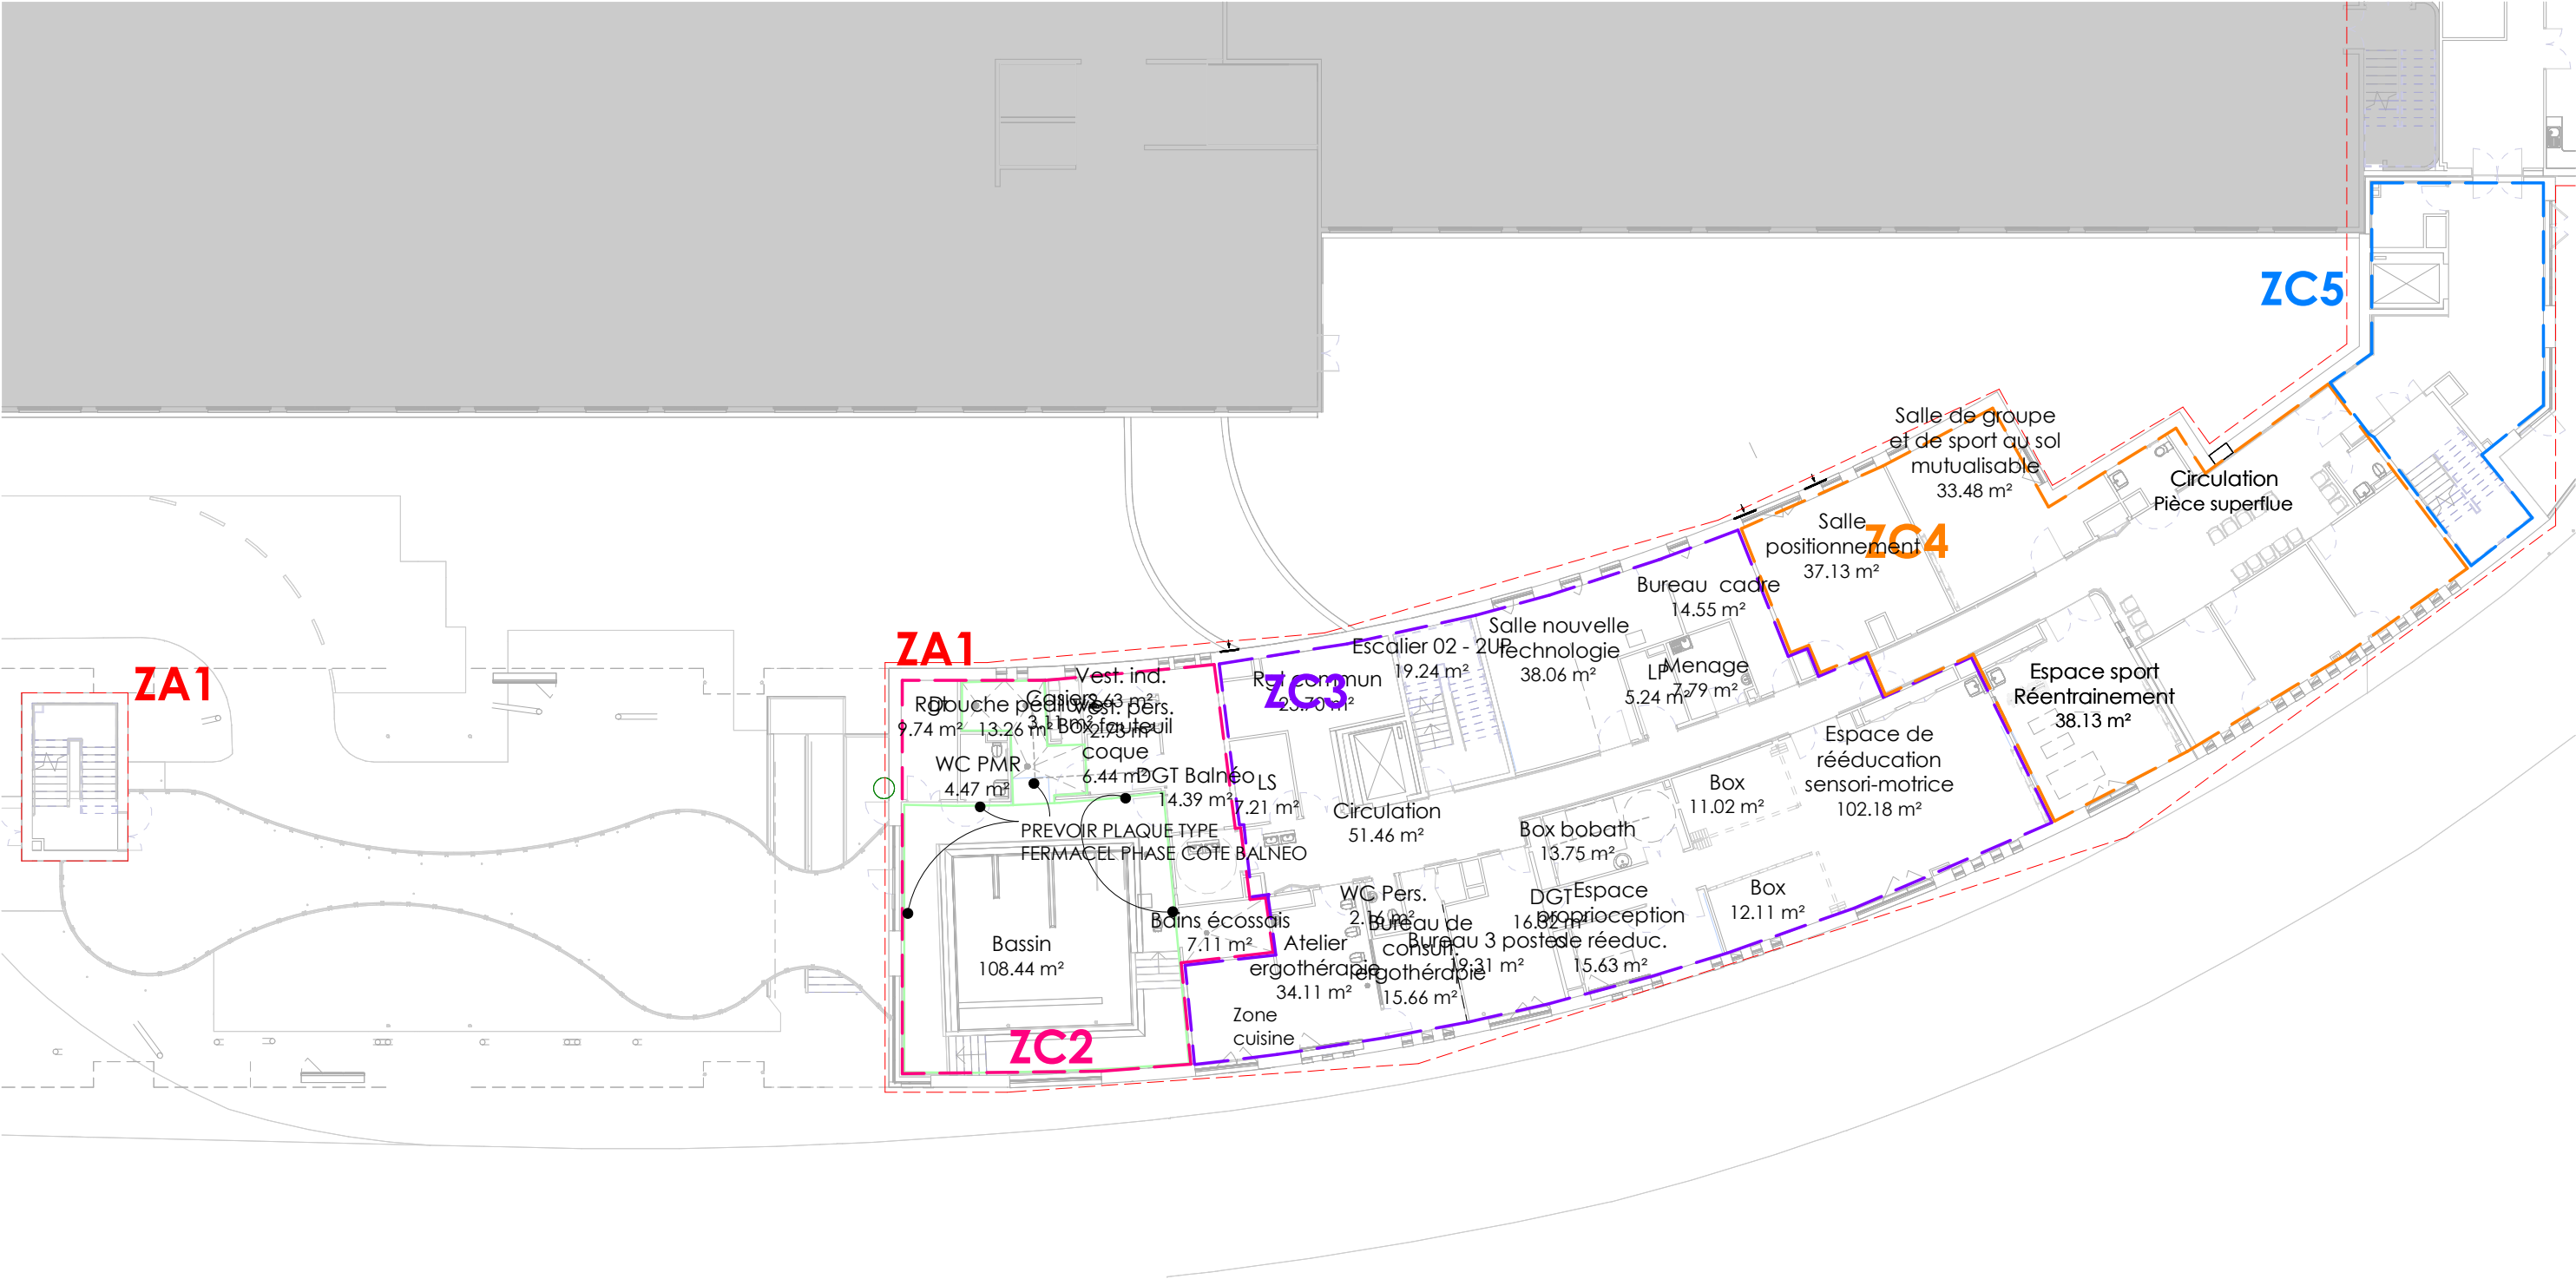

PROJET
EXTENSION DU BATIMENT ADRIEN DANY

15 rue du docteur Marcland
87025 LIMOGES



SITUATION

PLAN ZC Niveau R+2

CHE	PRO-DCE	NOV	17	SSI	PLN	TZ	A3	06/01/26	1 : 250
PROJET	PHASE	EMETTEUR	LOT	DISCIPLINE	TYPE	ZONE	FORMAT	DATE	ECHELLE
							R+2	5201	Ø
							NIVEAU	NUMERO	INDICE





PROJET

EXTENSION DU BATIMENT ADRIEN DANY

15 rue du docteur Marcland
87025 LIMOGES




SITUATION

PLAN ZF Niveau R+2

CHE	PRO-DCE	NOV	17	SSI	PLN	TZ	R+2	5202	Ø
PROJET	PHASE	EMETTEUR	LOT	DISCIPLINE	TYPE	ZONE	NIVEAU	NUMERO	INDICE



A3	06/01/26	1 : 250
FORMAT	DATE	ECHELLE

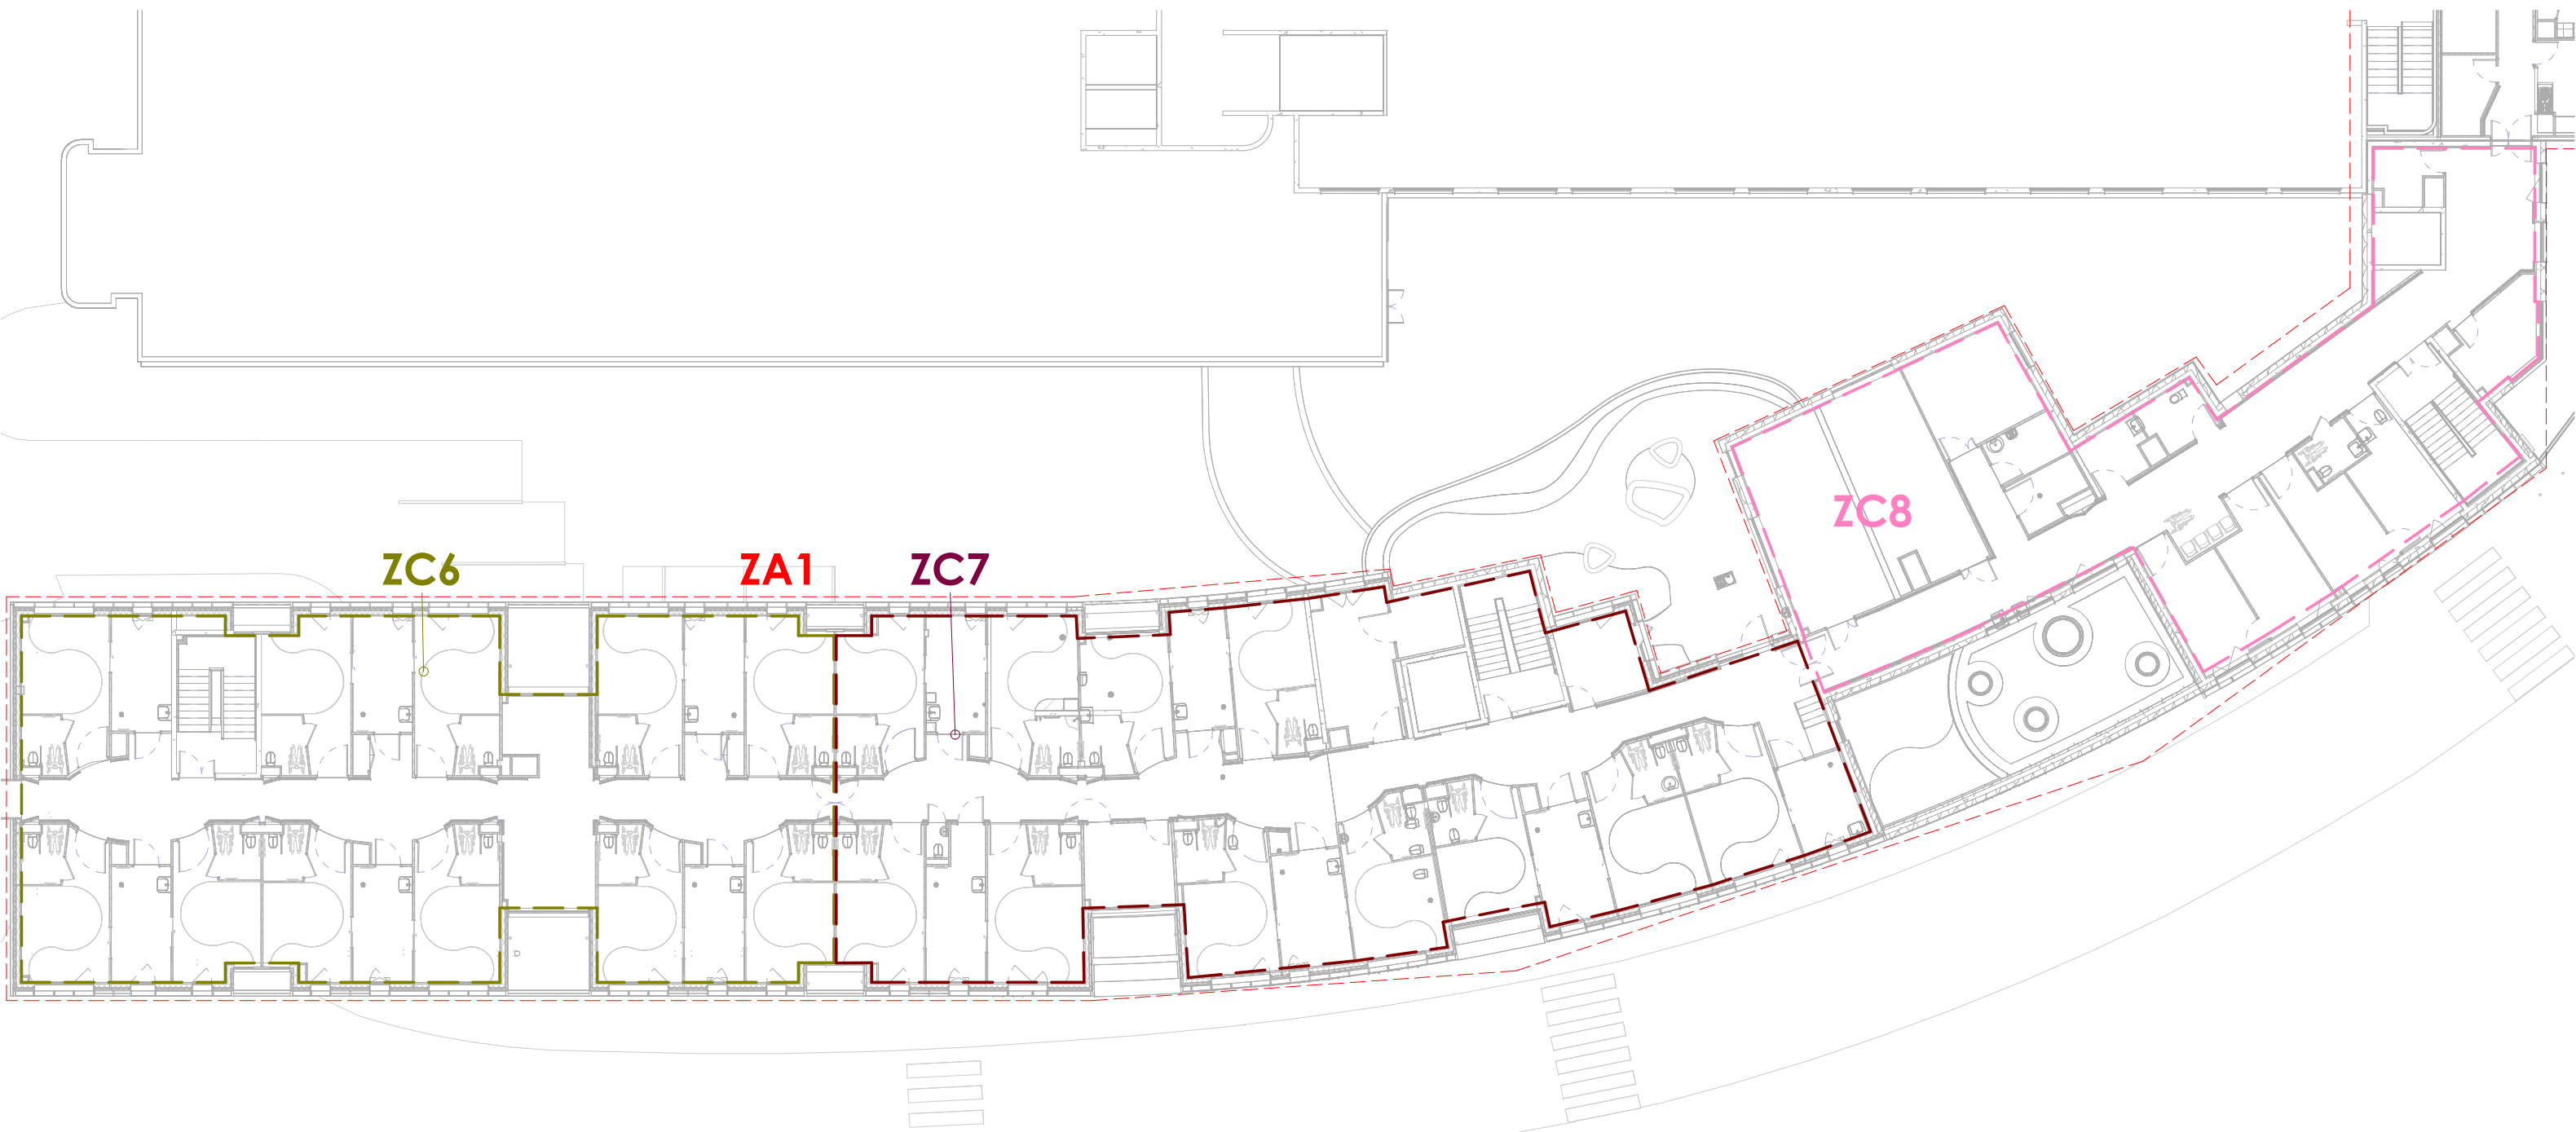

PROJET

EXTENSION DU BATIMENT ADRIEN DANY

15 rue du docteur Marcland
87025 LIMOGES




SITUATION

PLAN ZC Niveau R+3

CHE	PRO-DCE	NOV	17	SSI	PLN	TZ	R+3	5301	Ø
PROJET	PHASE	EMETTEUR	LOT	DISCIPLINE	TYPE	ZONE	NIVEAU	NUMERO	INDICE



A3	06/01/26	1 : 250
FORMAT	DATE	ECHELLE

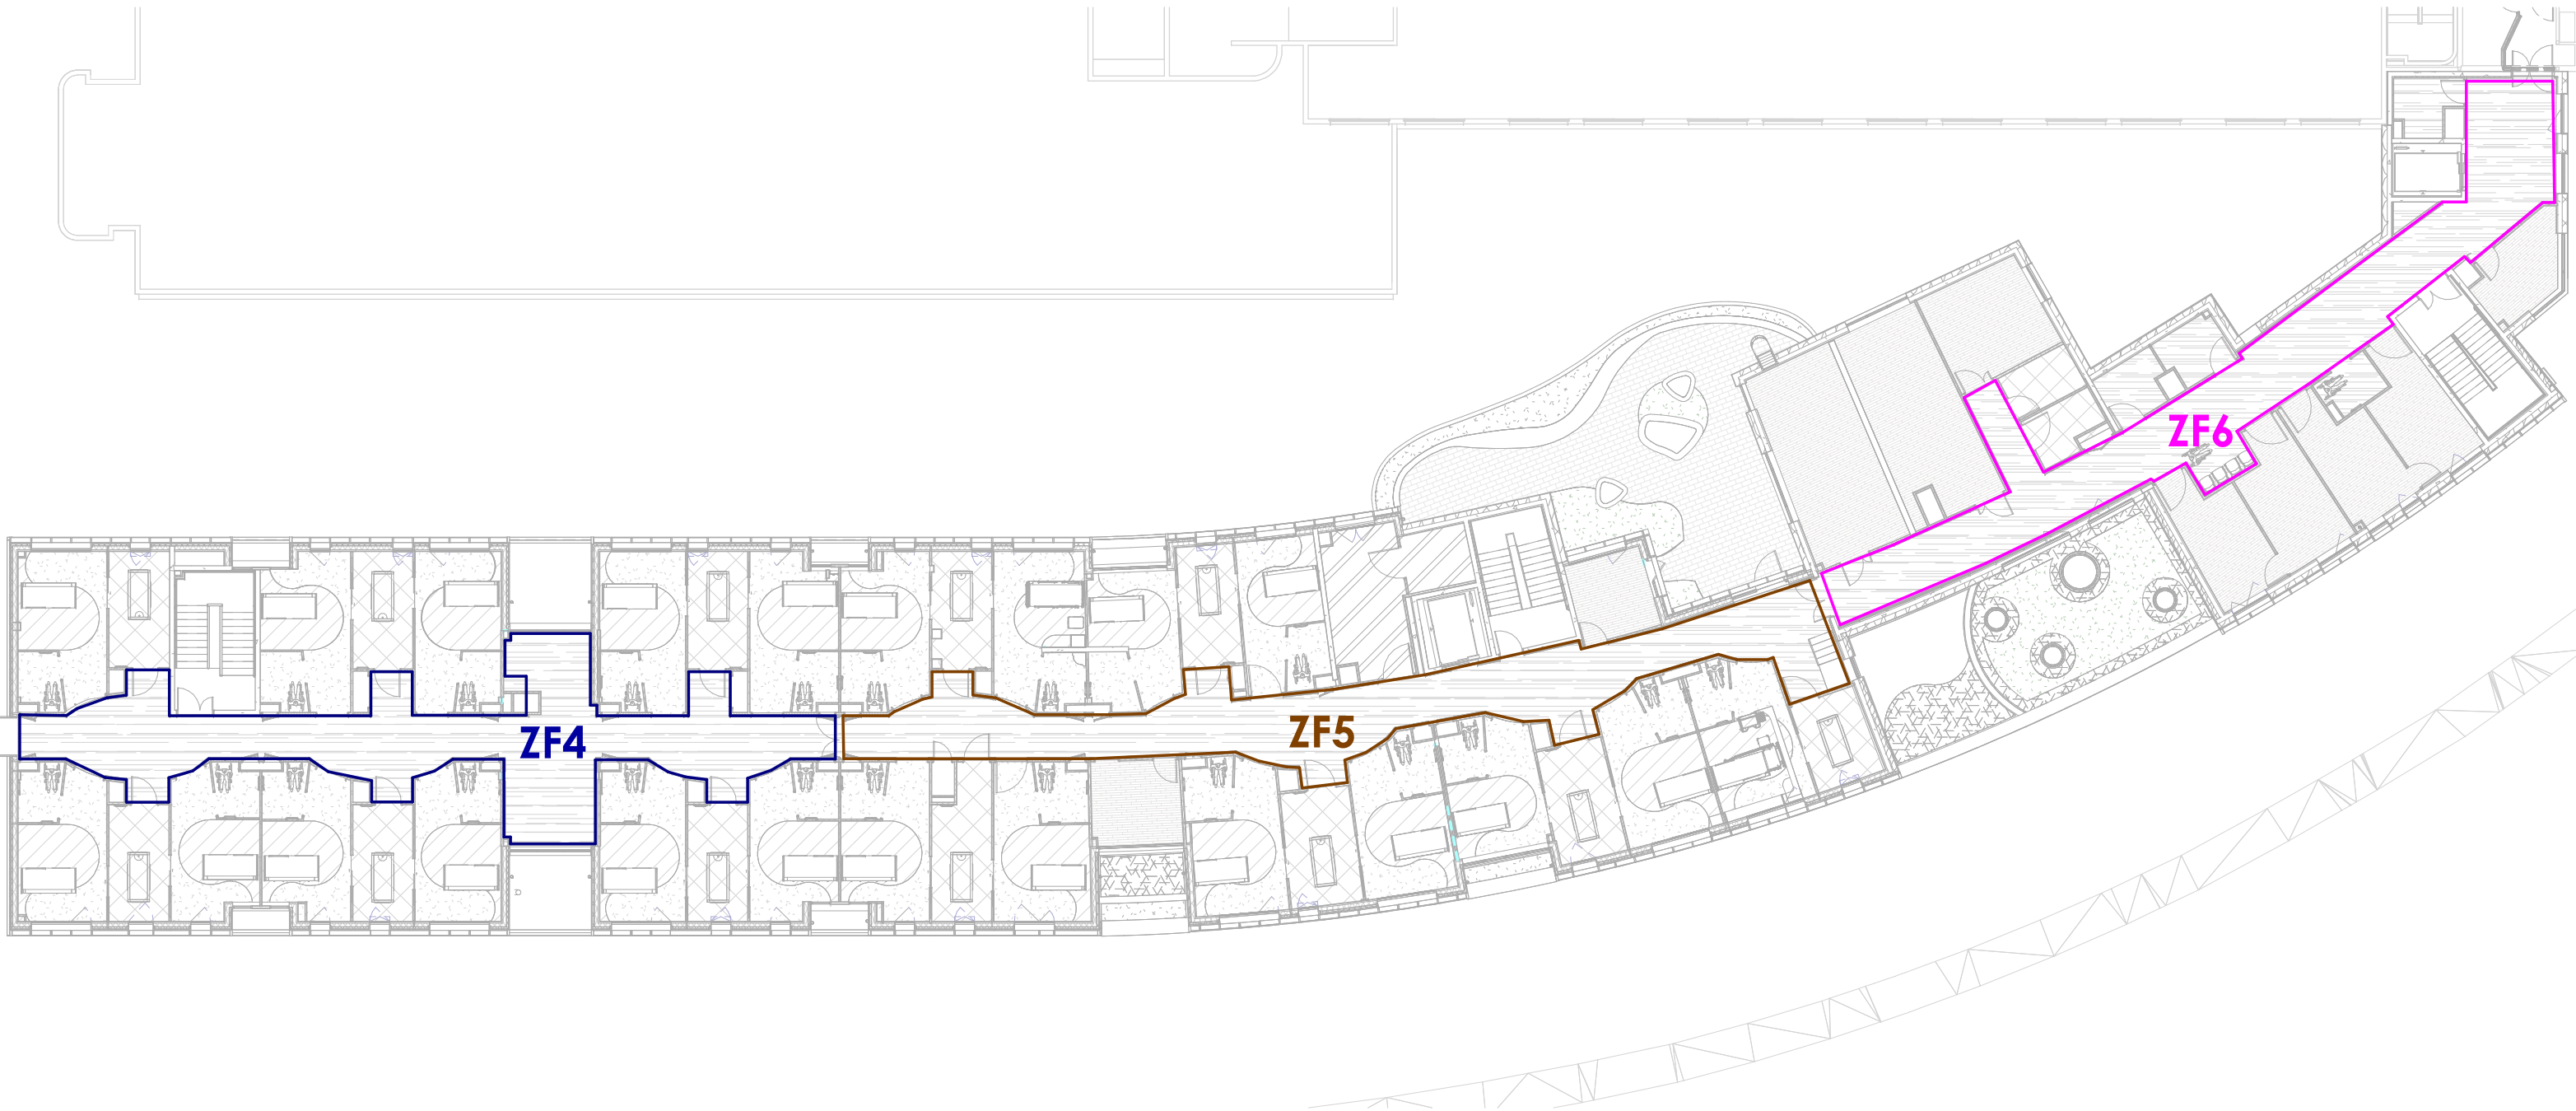

PROJET

EXTENSION DU BATIMENT ADRIEN DANY

15 rue du docteur Marcland
87025 LIMOGES



SITUATION

PLAN ZF Niveau R+3

CHE	PRO-DCE	NOV	17	SSI	PLN	TZ	R+3	5302	Ø
PROJET	PHASE	EMETTEUR	LOT	DISCIPLINE	TYPE	ZONE	NIVEAU	NUMERO	INDICE



A3	06/01/26	1 : 250
FORMAT	DATE	ECHELLE