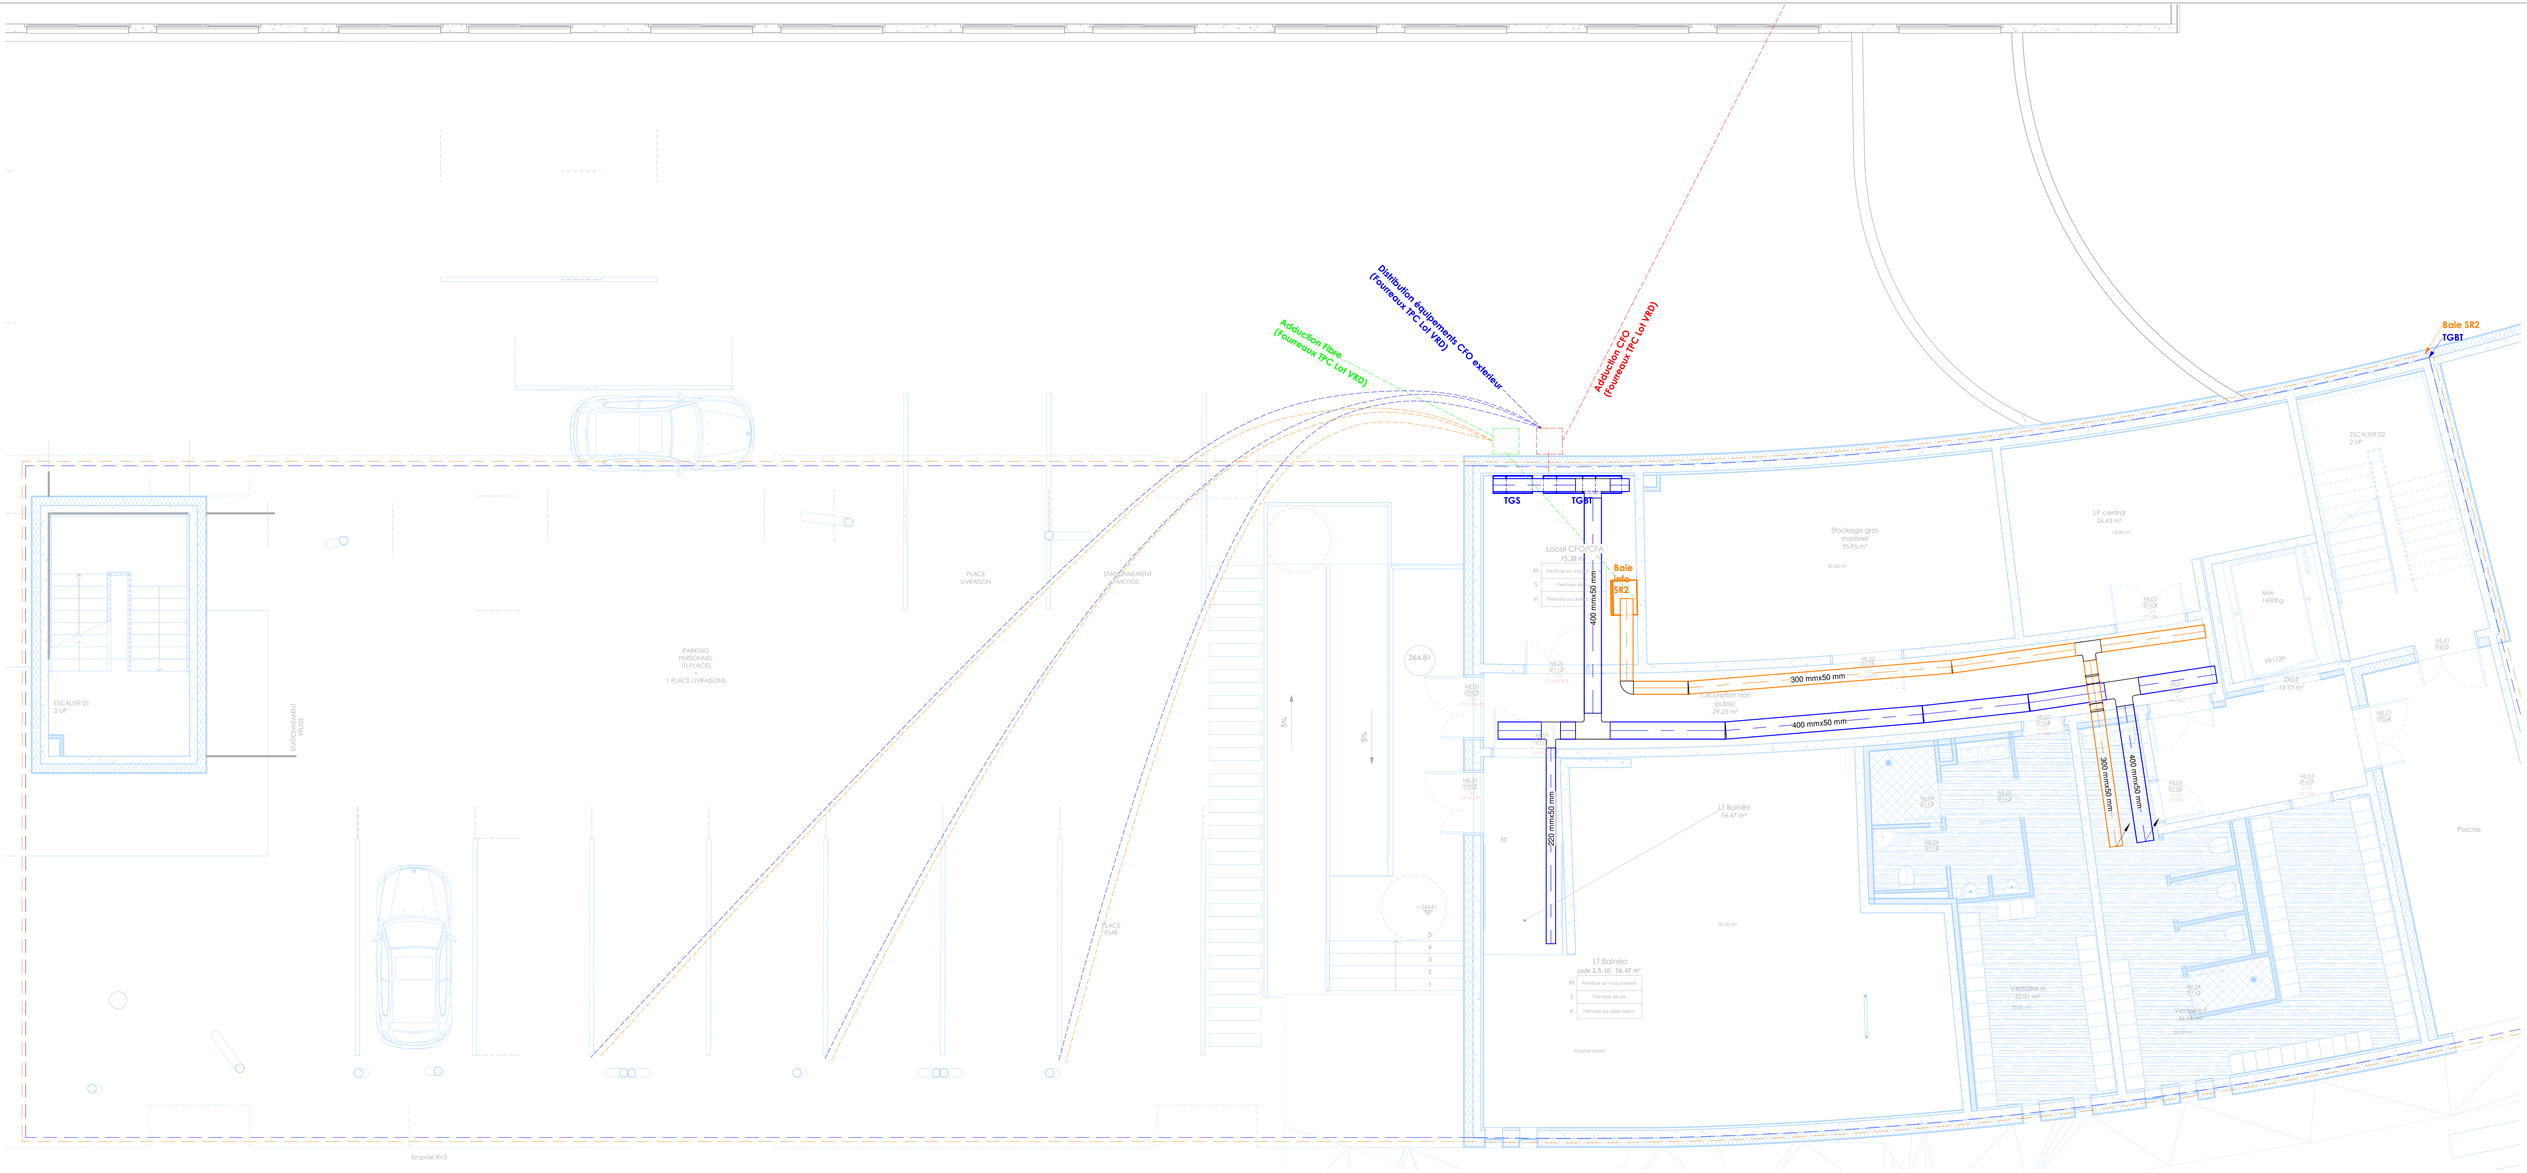

ce plan, propriété exclusive de L.E.A., est strictement confidentiel et ne peut être copié ou diffusé sans son autorisation écrite

Maître d'ouvrage :	**Centre Hospitalier ESQUIROL** 15 rue du Docteur Marcland BP 61730 - 87025 LIMOGES Cedex
Maître d'oeuvre :	**LEA** 8 Chemin des Groux de la Selle 78750 Mareil-Marly Tél : 01.39.73.00.47 - Fax : 01.39.73.00.48 E-mail : contact@lea-architecte.fr
Opération : Adresse :	Extension du Bâtiment Adrien DANY - Centre Hospitalier Esquirol 2, Avenue Martin luther King
Bureau d'étude Technique TCE	**NOVAM INGENIERIE** Pôle Activ Océan, 5 rue Copernic 85300 Challans Tél : 02 23 25 01 30
Economiste de la construction Lots Architecturaux:	**VANGUARD ASSOCIE** 5/7 rue Paul Bert 93400 Saint-Ouest Tél : 01 80 89 99 80
Bureau d'étude Développement durable :	**VIZEA** 24 rue Rollant 33000 Bordeaux Tél : 05 35 54 53 11
Bureau d'étude ACOUSTIQUE :	**GAMBA** 163 rue du Colombier 31670 LABEGE
Bureau d'étude PAYSAGISTE :	**AGENCE B. Jardins & Paysages** 111 rue de Paris 16000 Angoulême Tél : 09 84 49 88 50
Bureau de contrôle :	**SOCOTEC** 5 rue Columbia - BP 6833 87058 LIMOGES Cedex Tél : 05 55 42 63 50
Coordonnateur SPS:	**CSPS - VERITAS** 21 rue Columbia 87280 LIMOGES Tél : 07 79 70 94 75

Dernière mise à jour **06/01/2026**

Description	Date	Ind
Première diffusion	06/01/2026	1

Plan de référence

Plan des cheminements CFO/CFA R+1	A0	1 : 50	Auteur
	Format	Echelle	Dessiné par

CHE	DCE	NOV	17	ELEC	PLN	ZBO	R+1	A4111	Ø
N. PROJET	PHASE	EMETTEUR	LOT	DISCIPLINE	TYPE	ZONE	NIVEAU	F. NUMERO	INDICE