

MII_Espaces			
Niveau	Nom	Numéro	ARC_PIE_MI
R+3	Chambre 10	2.2.1	Oui
R+3	Chambre 11	2.2.1	Oui
R+3	SDB-4	2.2.2-4	Oui

Sécurité Incendie



Détecteur incendie

Eclairage



Interrupteur variateur simple



Interrupteur Va et Vient



Détecteur de présence

Courant faible



Prise RJ 45



Prise TV, Type C

Courant fort



Prise Courant (PC)



PC Ondulée




PC Médicalisée



Commande Volet Roulant

Appel Malade

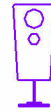

Manipulateur (Appel Malade)



Poire (AM)

Fluides Médicaux











Prise Oxygène




Prise Vide Médical



**CENTRE HOSPITALIER
ESQUIROL
LIMOGES**

ce plan, propriété exclusive de L.E.A., est strictement confidentiel et ne peut être copié ou diffusé sans son autorisation écrite									
Maître d'ouvrage :		Centre Hospitalier ESQUIROL 15 rue du Docteur Marcland BP 61730 - 87025 LIMOGES Cedex							
Maître d'oeuvre :		LEA 8 Chemin des Groux de la Selle 78750 Mareil-Marly Tél : 01.39.73.00.47 - Fax : 01.39.73.00.48 E-mail : contact@lea-architecte.fr							
Opération :		EXTENSION DU BATIMENT ADRIEN DANY					Dernière mise à jour 06/01/2026		
Adresse :		15 rue du docteur Marcland 87025 LIMOGES							
Bureau d'étude Technique TCE :		NOVAM INGENIERIE 4 allée Marie Berhaut Bat B 35000 Rennes Tél : 02 23 25 01 30							
Economiste de la construction Lots Architecturaux:		VANGUARD ASSOCIE 5/7 rue Paul Bert 93400 Saint-Ouest Tél : 01 80 89 99 80							
Bureau d'étude Développement durable :		VIZEA 24 rue Rollant 33000 Bordeaux Tél : 05 35 54 53 11							
Bureau d'étude ACOUSTIQUE :		GAMBA 163 rue du Colombier 31670 LABEGE							
Bureau d'étude PAYSAGISTE :		AGENCE B. Jardins & Paysages 111 rue de Paris 16000 Angouleme Tél : 09 84 49 88 50							
Bureau de contrôle :		SOCOTEC 5 rue Columbia - BP 6833 87068 LIMOGES Cedex Tél : 05 55 42 63 50							
Coordonnateur SPS:		CSPTS - VERITAS 21 rue Columbia 87280 LIMOGES Tél : 07 79 70 94 75							
Plan de référence									
MII-0300 - MII - Chambres Types							A0	1 : 20	Auteur
MII - Chambres Types							Format	Echelle	Dessiné par
CHE	EXE	NOV	—	MII	PDG	CH11	R+3	MII-0300	B
N. PROJET	PHASE	EMETTEUR	LOT	DISCIPLINE	TYPE	ZONE	NIVEAU	F. NUMERO	INDICE

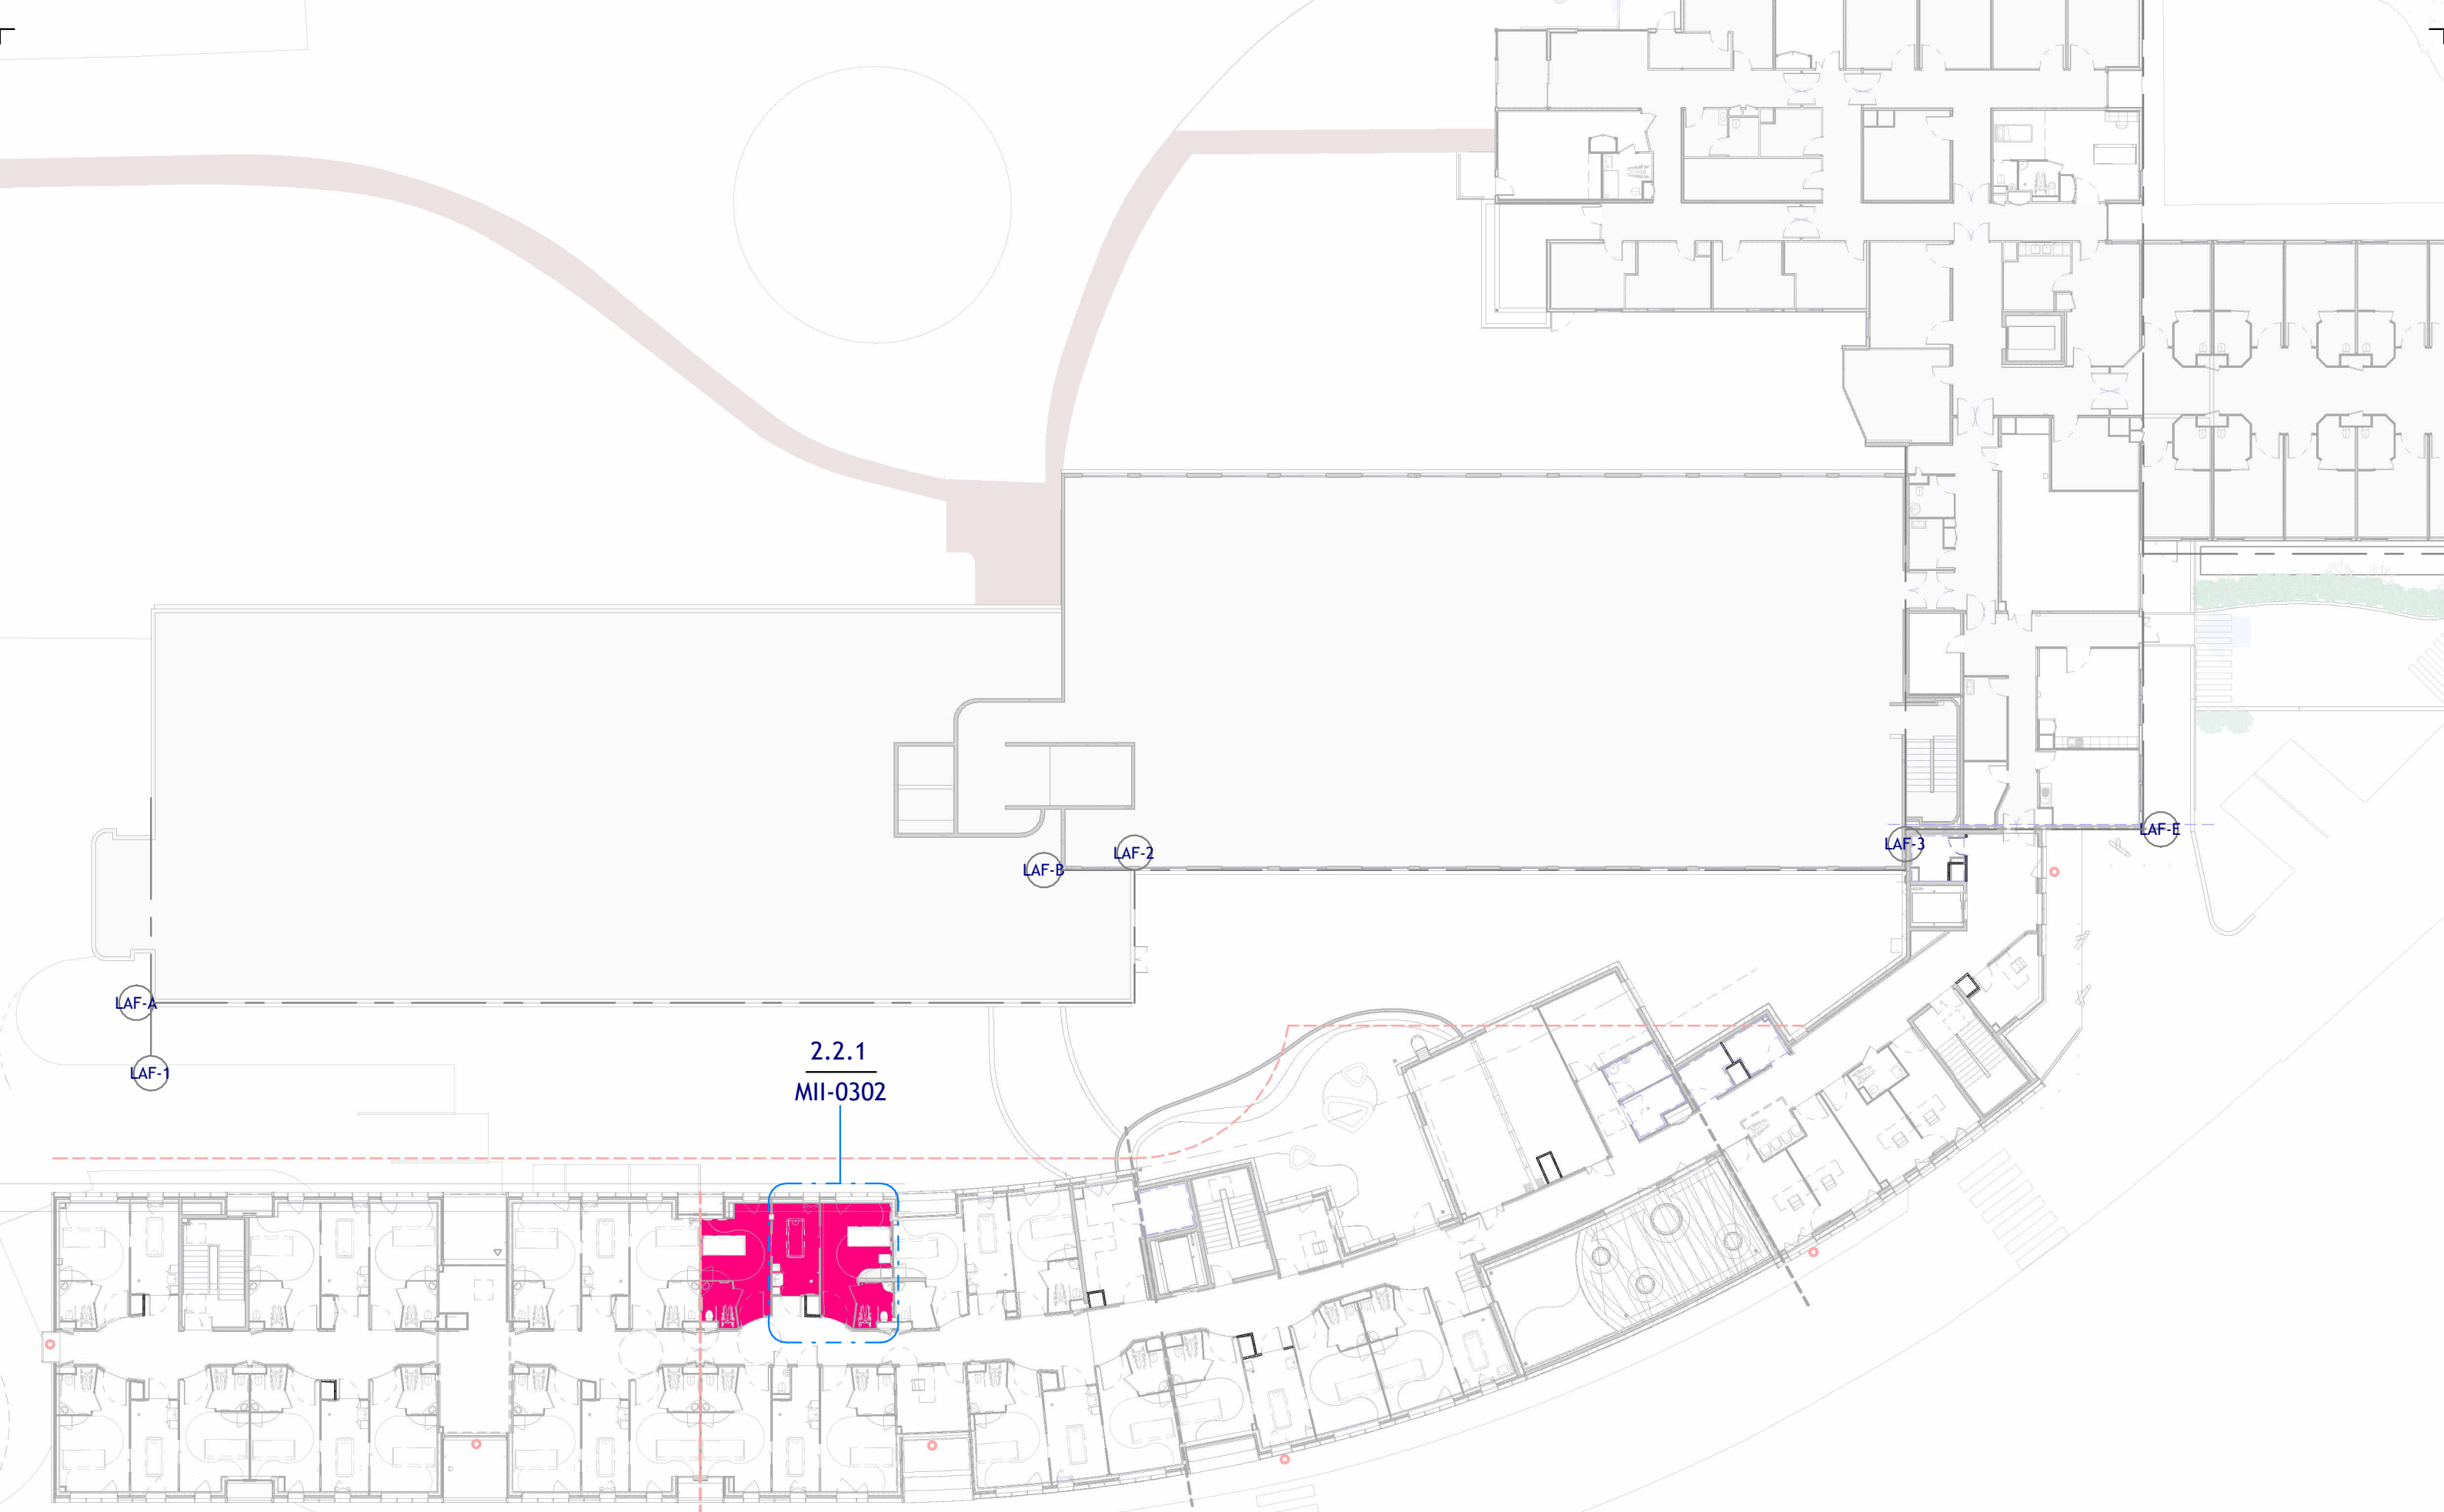

PROJET
EXTENSION DU BATIMENT ADRIEN DANY

15 rue du docteur Marcland
87025 LIMOGES



SITUATION


MII - Repérage




06/01/2026 1 : 300

CHE	EXE	NOV	—	MII	REP	CH11	R+3	MII-0301	B
PROJET	PHASE	EMETTEUR	LOT	DISCIPLINE	TYPE	ZONE	NIVEAU	NUMERO	INDICE

1 | MII_CPE_CH11_Nord - Coupe 1
1 : 25

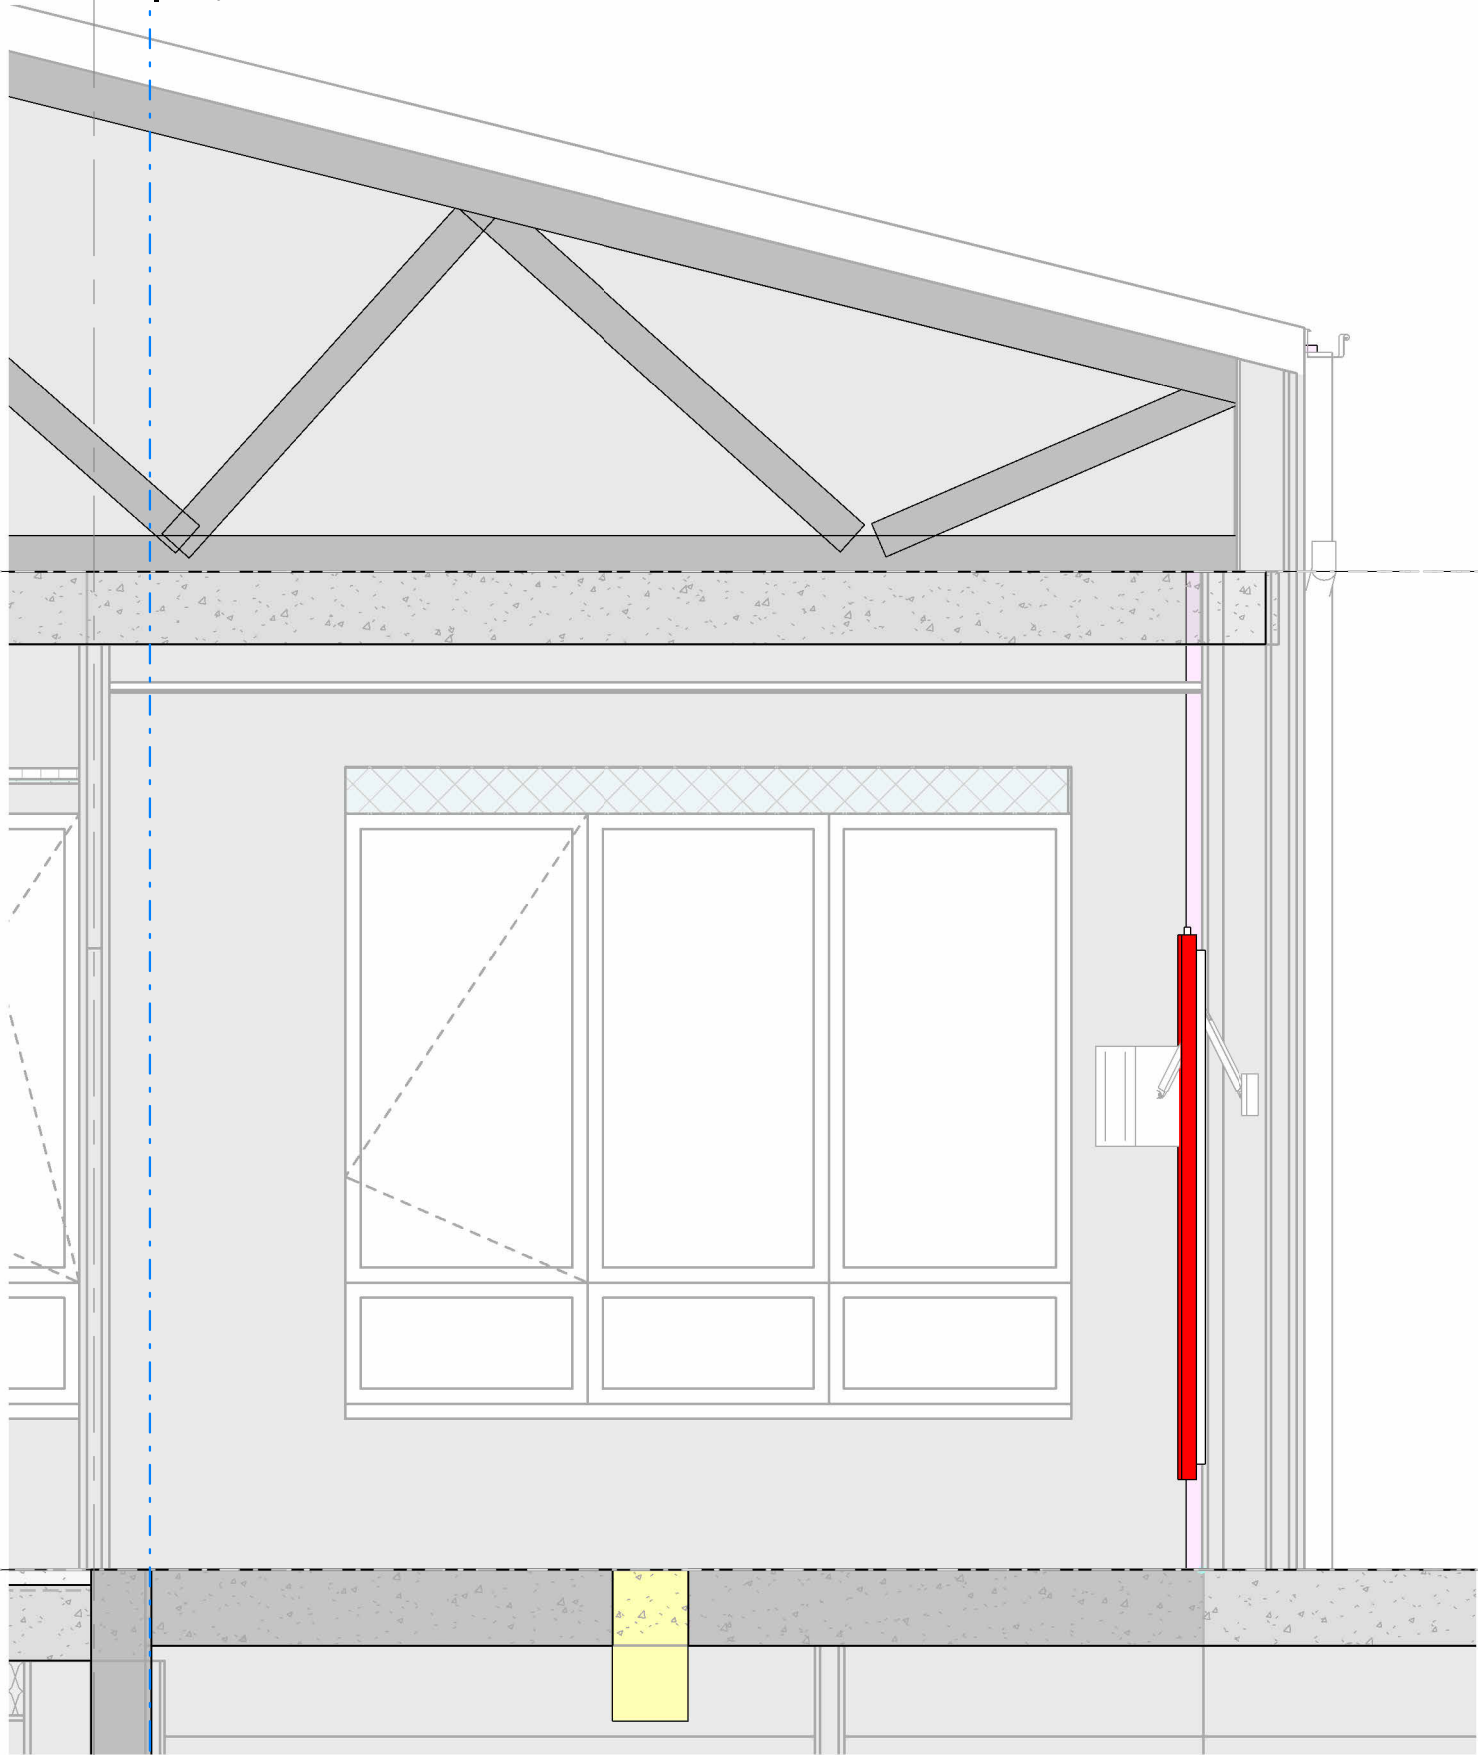

2 | MII_CPE_CH11_Sud - Coupe 2
1 : 25

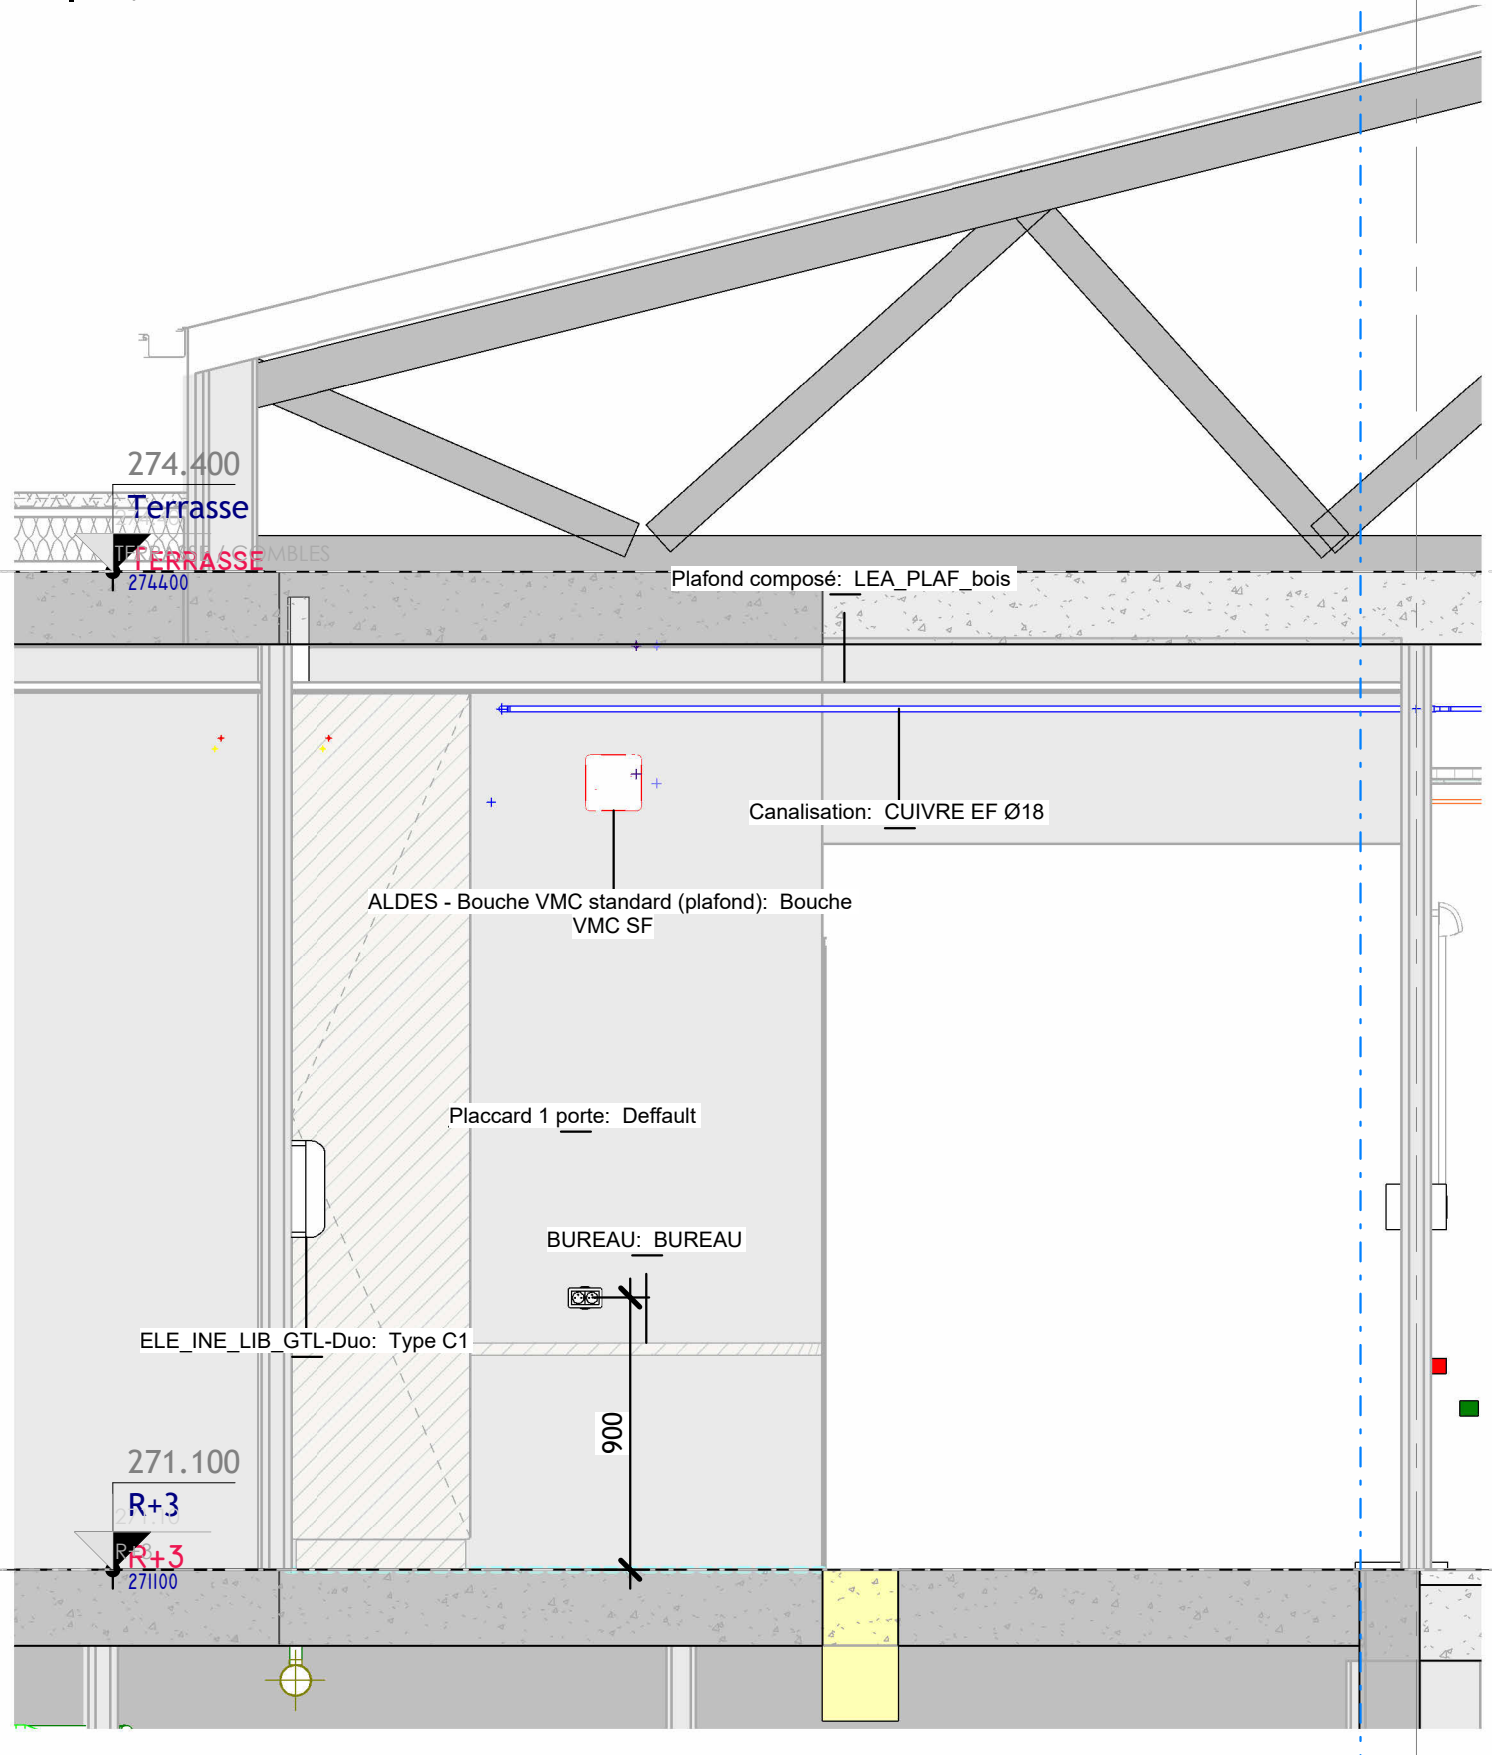

PROJET
EXTENSION DU BATIMENT ADRIEN DANY

15 rue du docteur Marcland
87025 LIMOGES




SITUATION

MII - CH11 Coupe Nord et Sud



06/01/2026 1 : 25

CHE	EXE	NOV	—	MII	CPE	CH11	R+3	MII-0304	B
PROJET	PHASE	EMETTEUR	LOT	DISCIPLINE	TYPE	ZONE	NIVEAU	NUMERO	INDICE

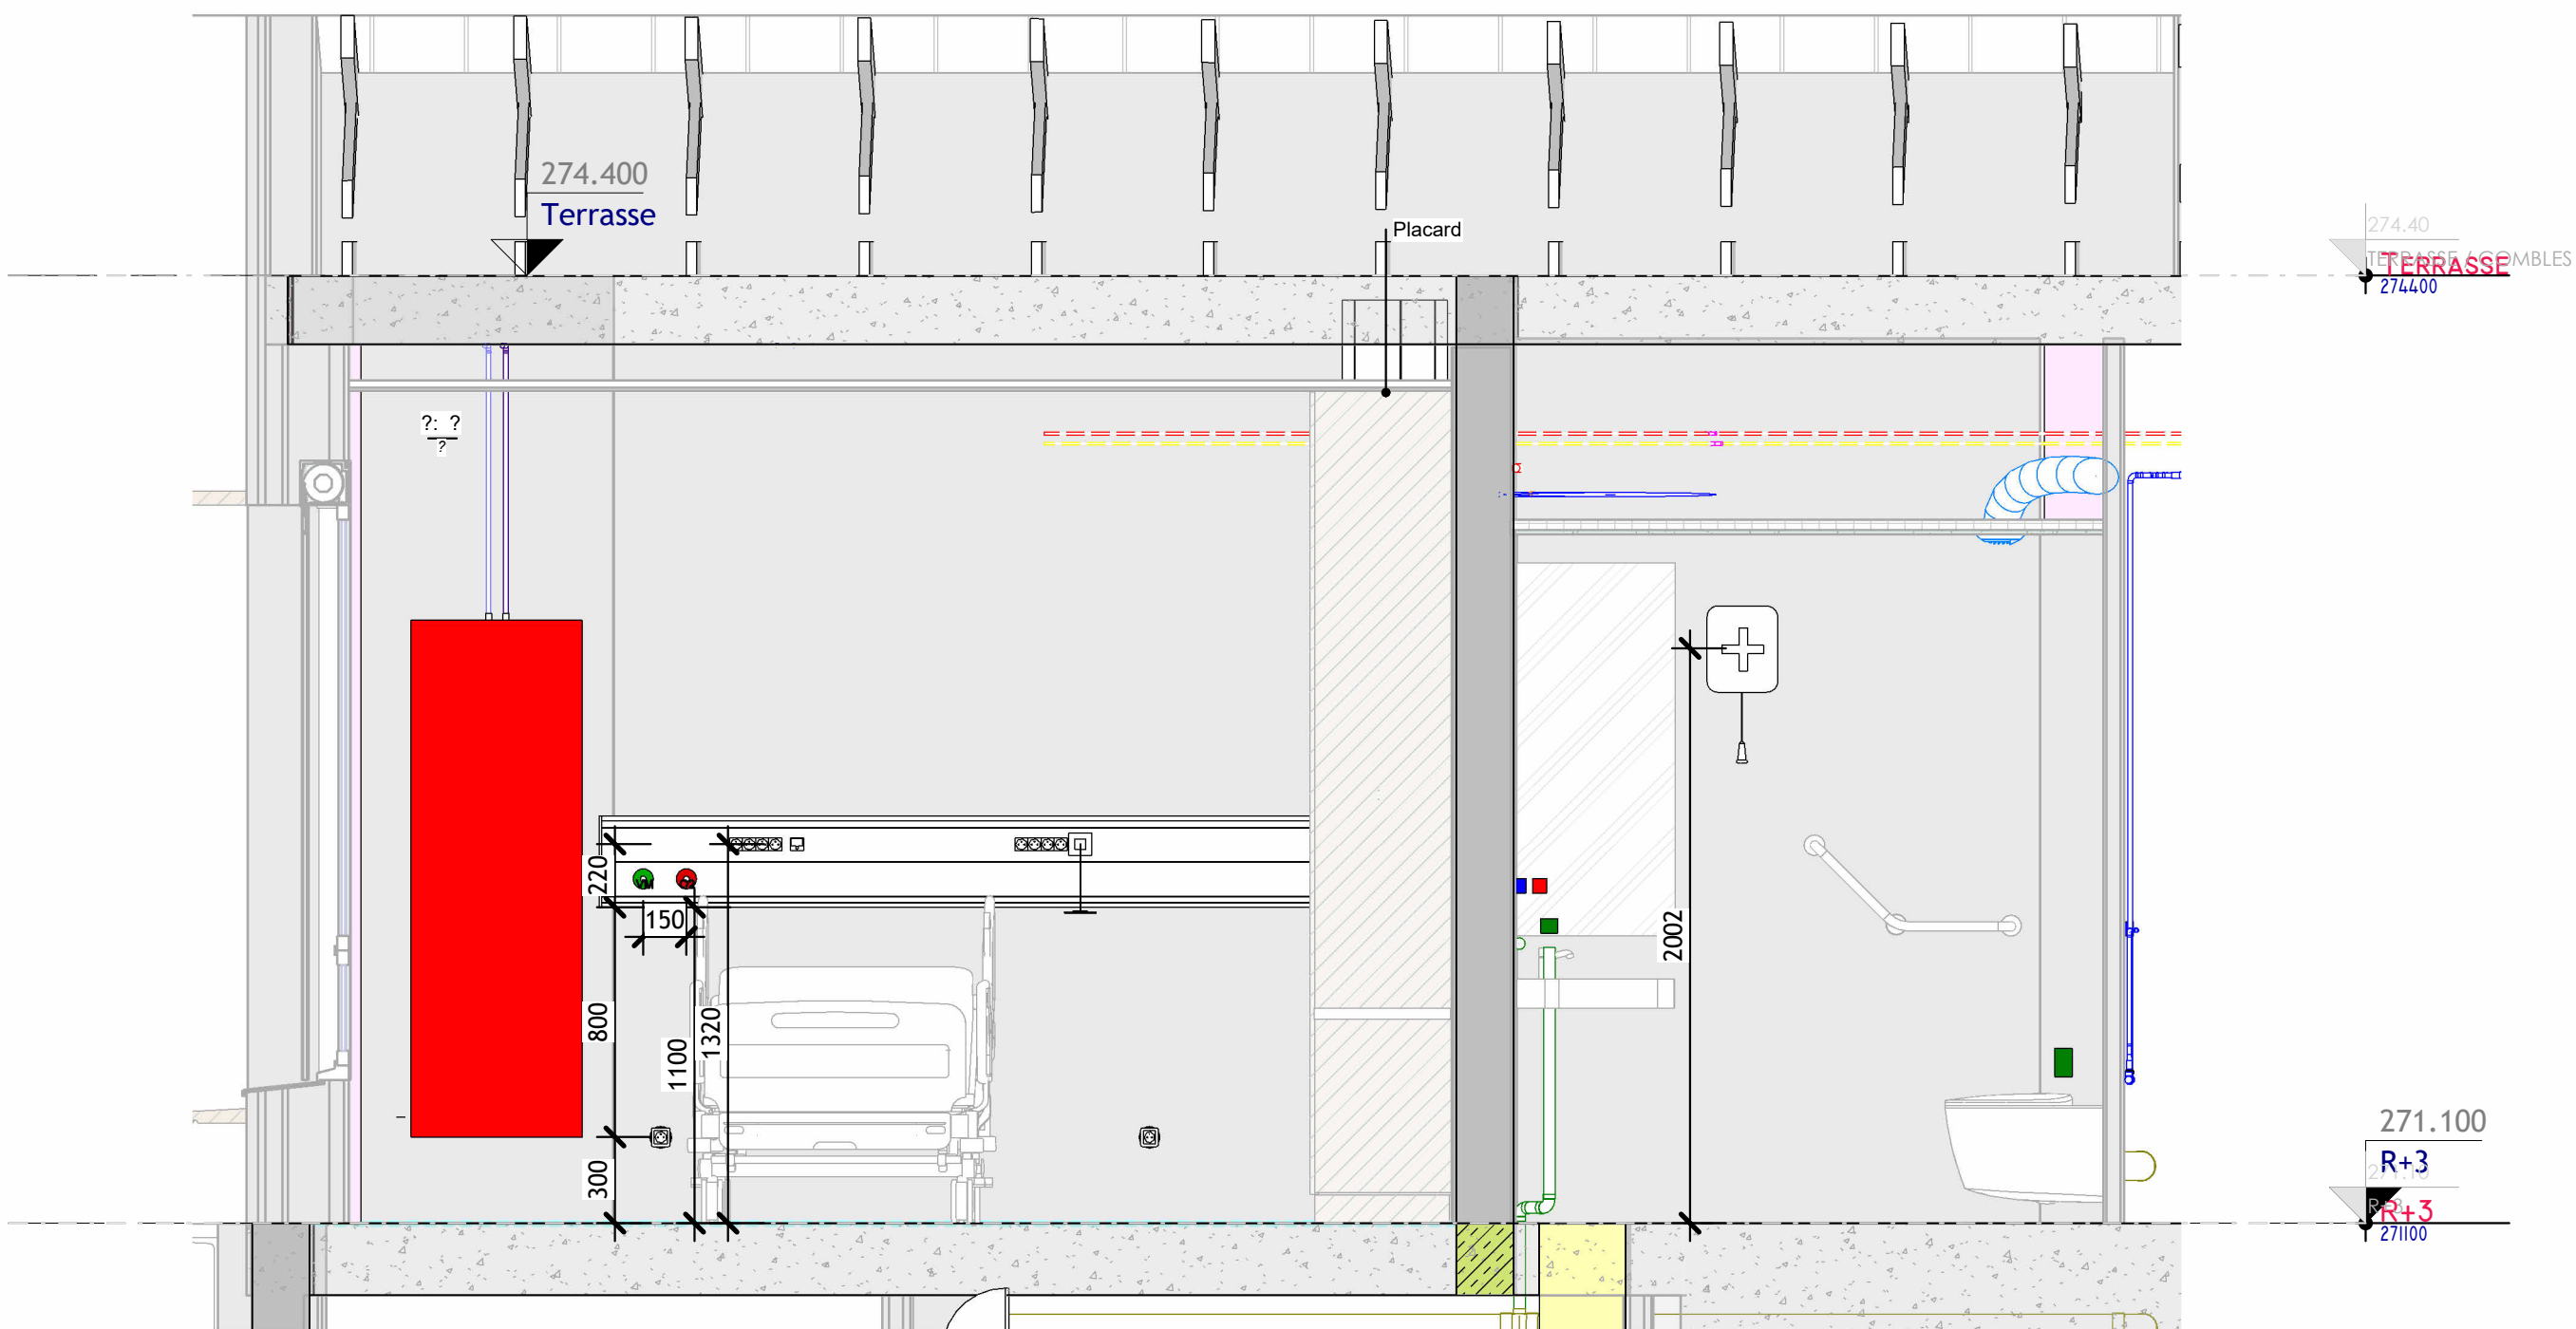

PROJET
EXTENSION DU BATIMENT ADRIEN DANY

15 rue du docteur Marcland
87025 LIMOGES



SITUATION


MII - CH11 Coupe Est

NOVAM
INGÉNIERIE

06/01/2026

1 : 25

CHE	EXE	NOV	—	MII	CPE	CH11	R+3	MII-0306	B
PROJET	PHASE	EMETTEUR	LOT	DISCIPLINE	TYPE	ZONE	NIVEAU	NUMERO	INDICE

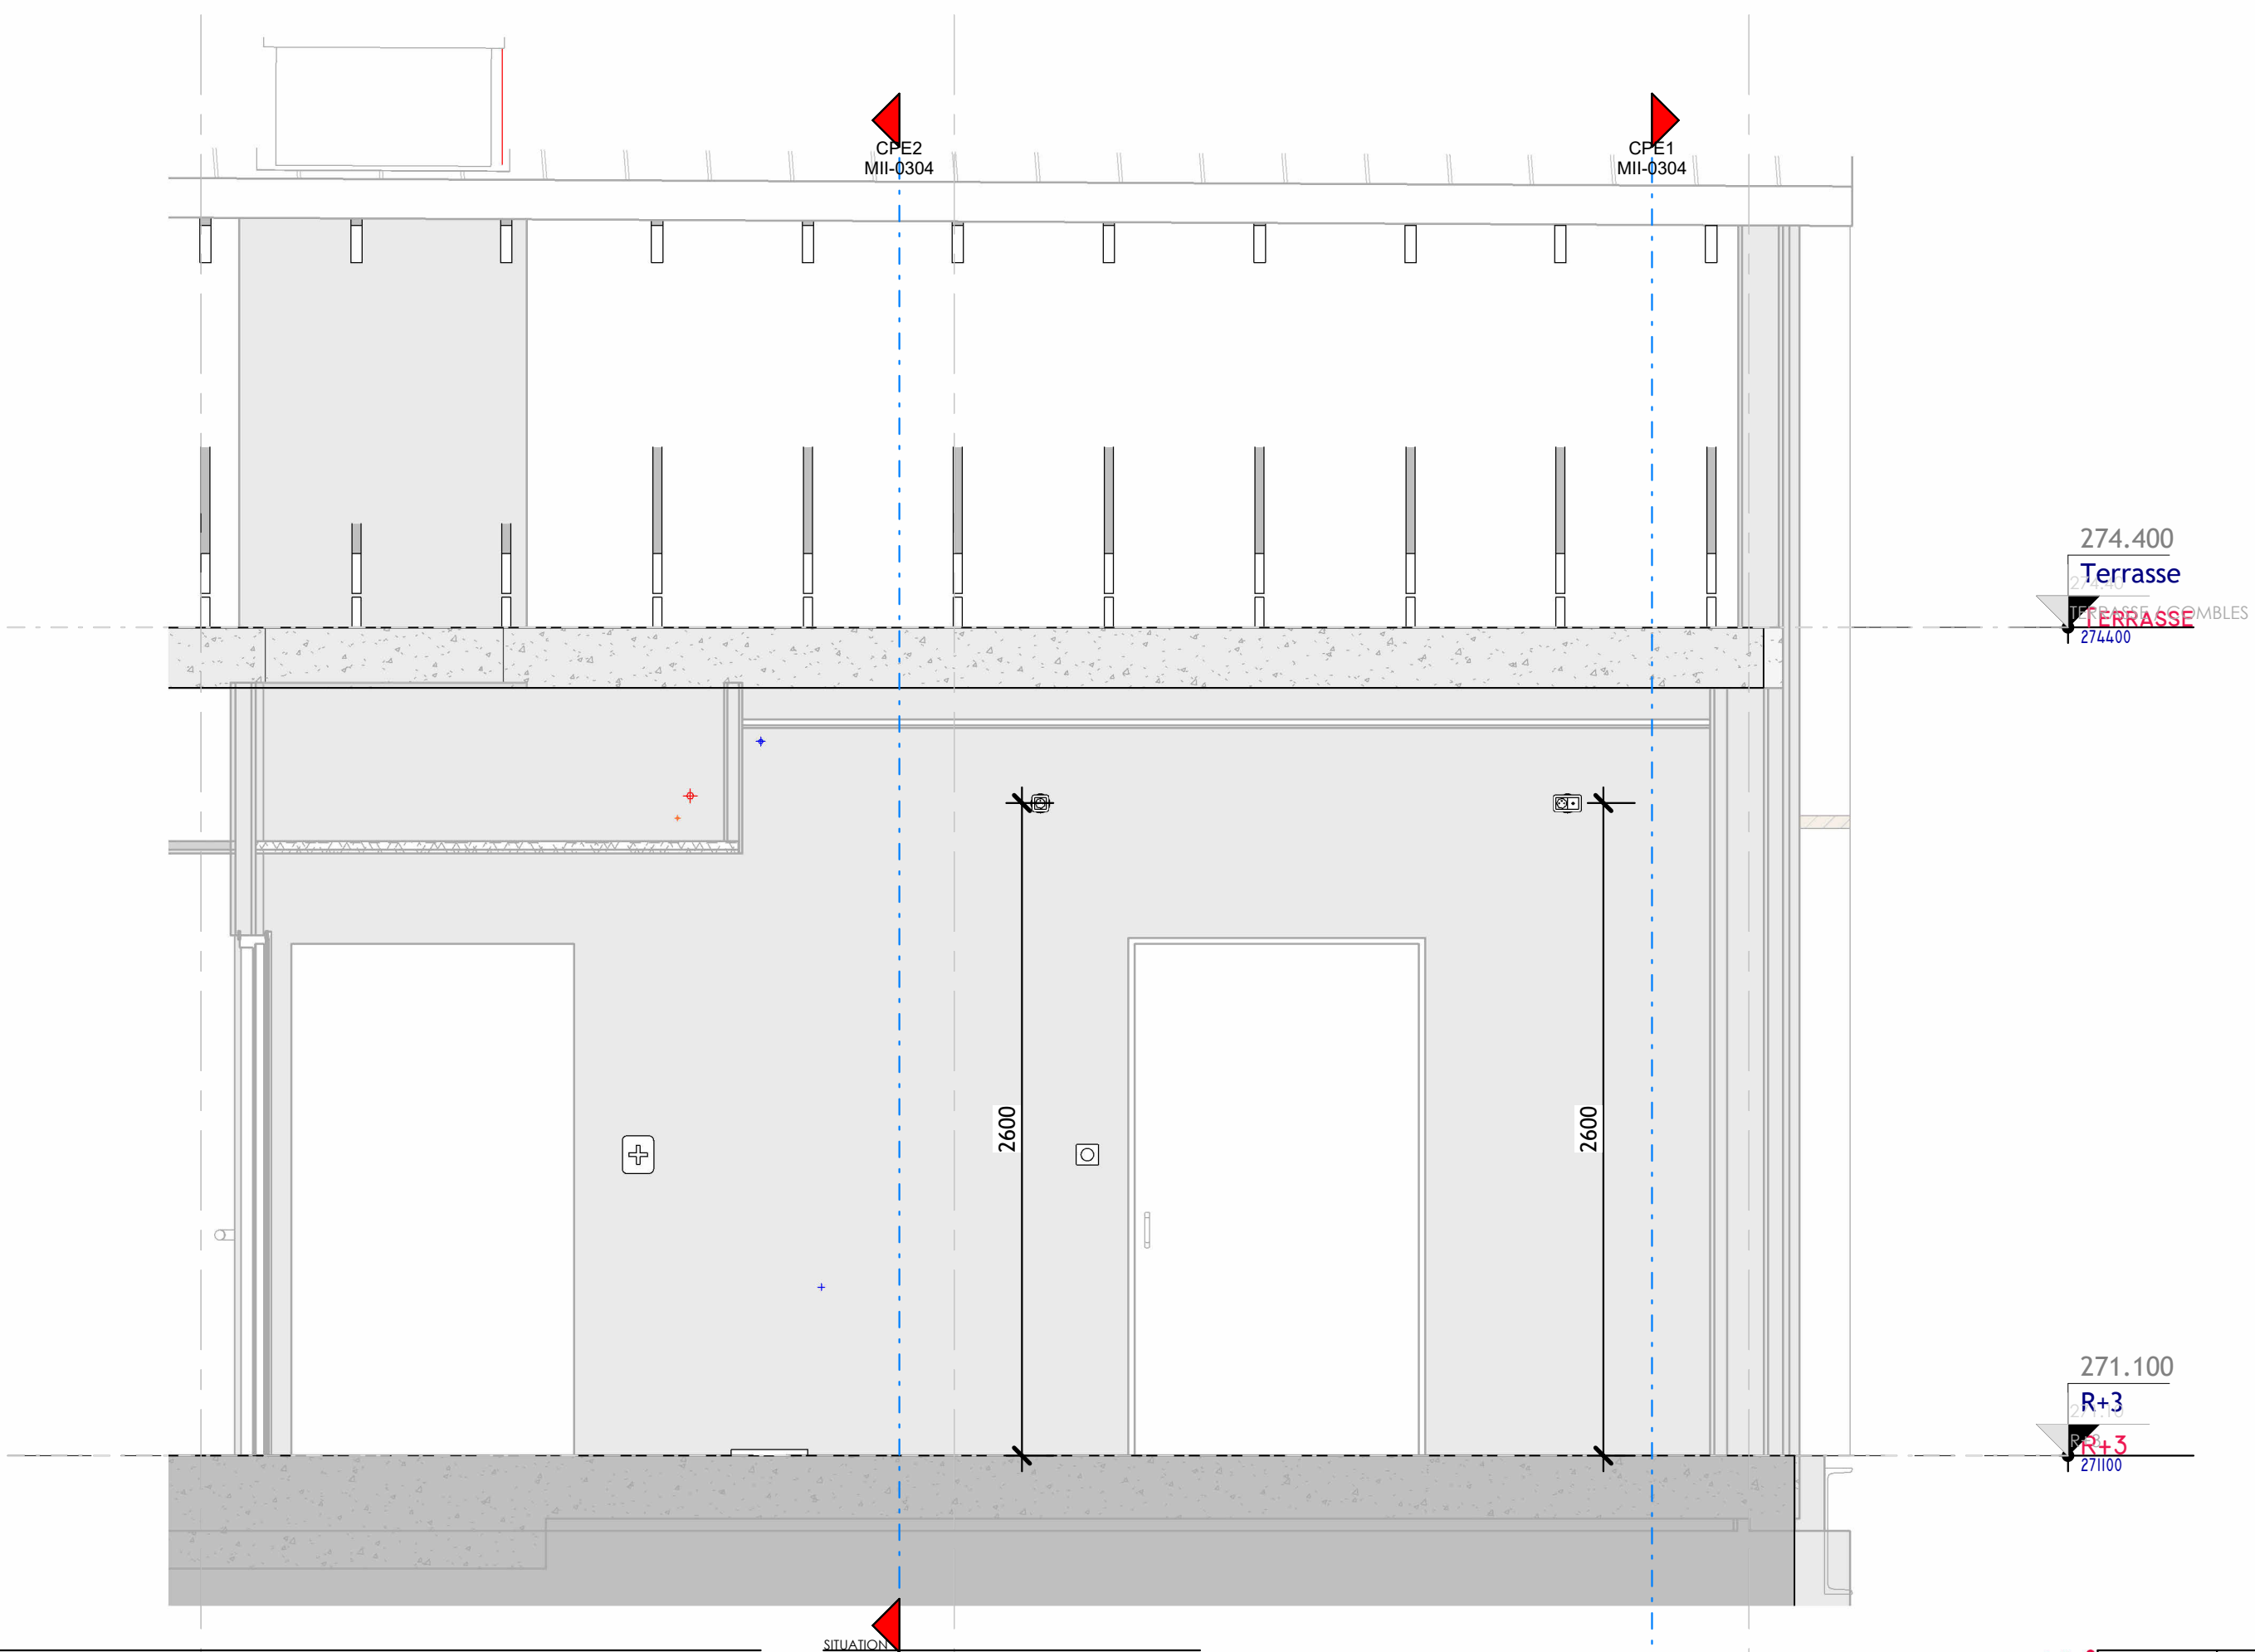

PROJET
EXTENSION DU BATIMENT ADRIEN DANY

15 rue du docteur Marcland
87025 LIMOGES



SITUATION

MII - CH11 Coupe Ouest

CHE	EXE	NOV		MII	CPE	CH11		06/01/2026	1 : 25
PROJET	PHASE	EMETTEUR		DISCIPLINE	TYPE	ZONE	NIVEAU	DATE	ECHELLE
							R+3	MII-0307	B
							NIVEAU	NUMERO	INDICE

NOVAM
INGÉNIERIE