

PROJET
EXTENSION DU BATIMENT ADRIEN DANY

SITUATION


15 rue du docteur Marcland
87025 LIMOGES



Repérage coupe PSY R+1



CHE	EXE	NOV	—	SYN	CPE	TZ		06/01/2026	1 : 300
							FORMAT	DATE	ECHELLE
PROJET	PHASE	EMETTEUR	LOT	DISCIPLINE	TYPE	ZONE	R+1	1100	A
							NIVEAU	NUMERO	INDICE

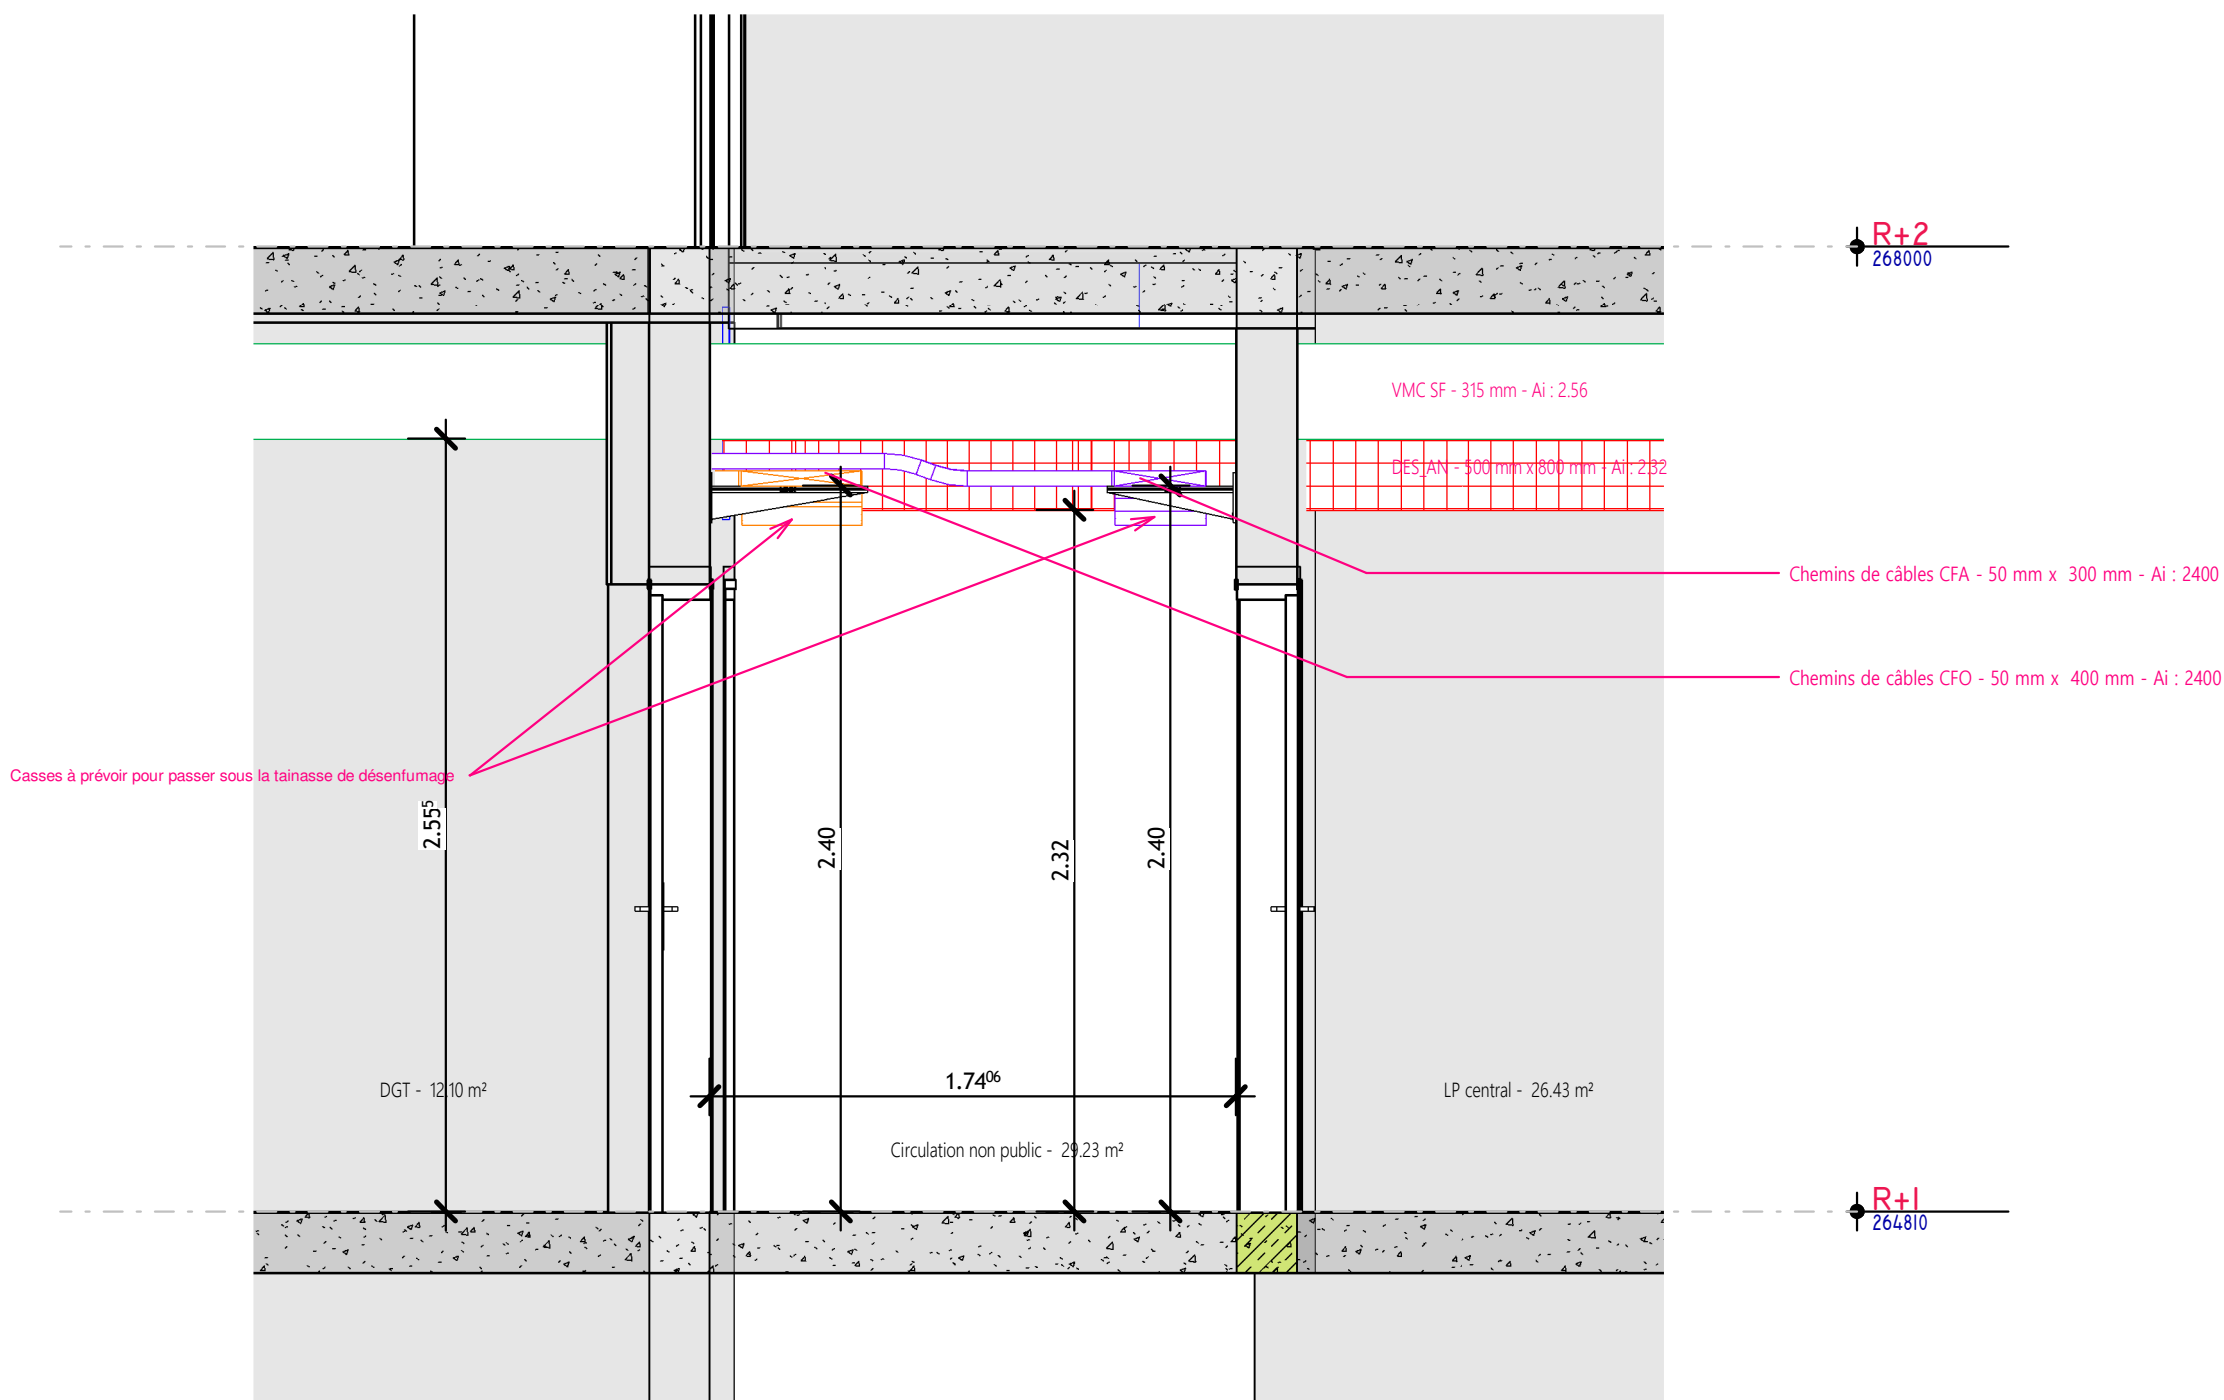

PROJET

EXTENSION DU BATIMENT ADRIEN DANY

15 rue du docteur Marcland
87025 LIMOGES



SITUATION


Coupe PSY R+1



CHE	EXE	NOV	—	SYN	CPE	TZ	R+1	1101	A
PROJET	PHASE	EMETTEUR	LOT	DISCIPLINE	TYPE	ZONE	NIVEAU	NUMERO	INDICE

06/01/2026 1 : 25

FORMAT DATE ECHELLE

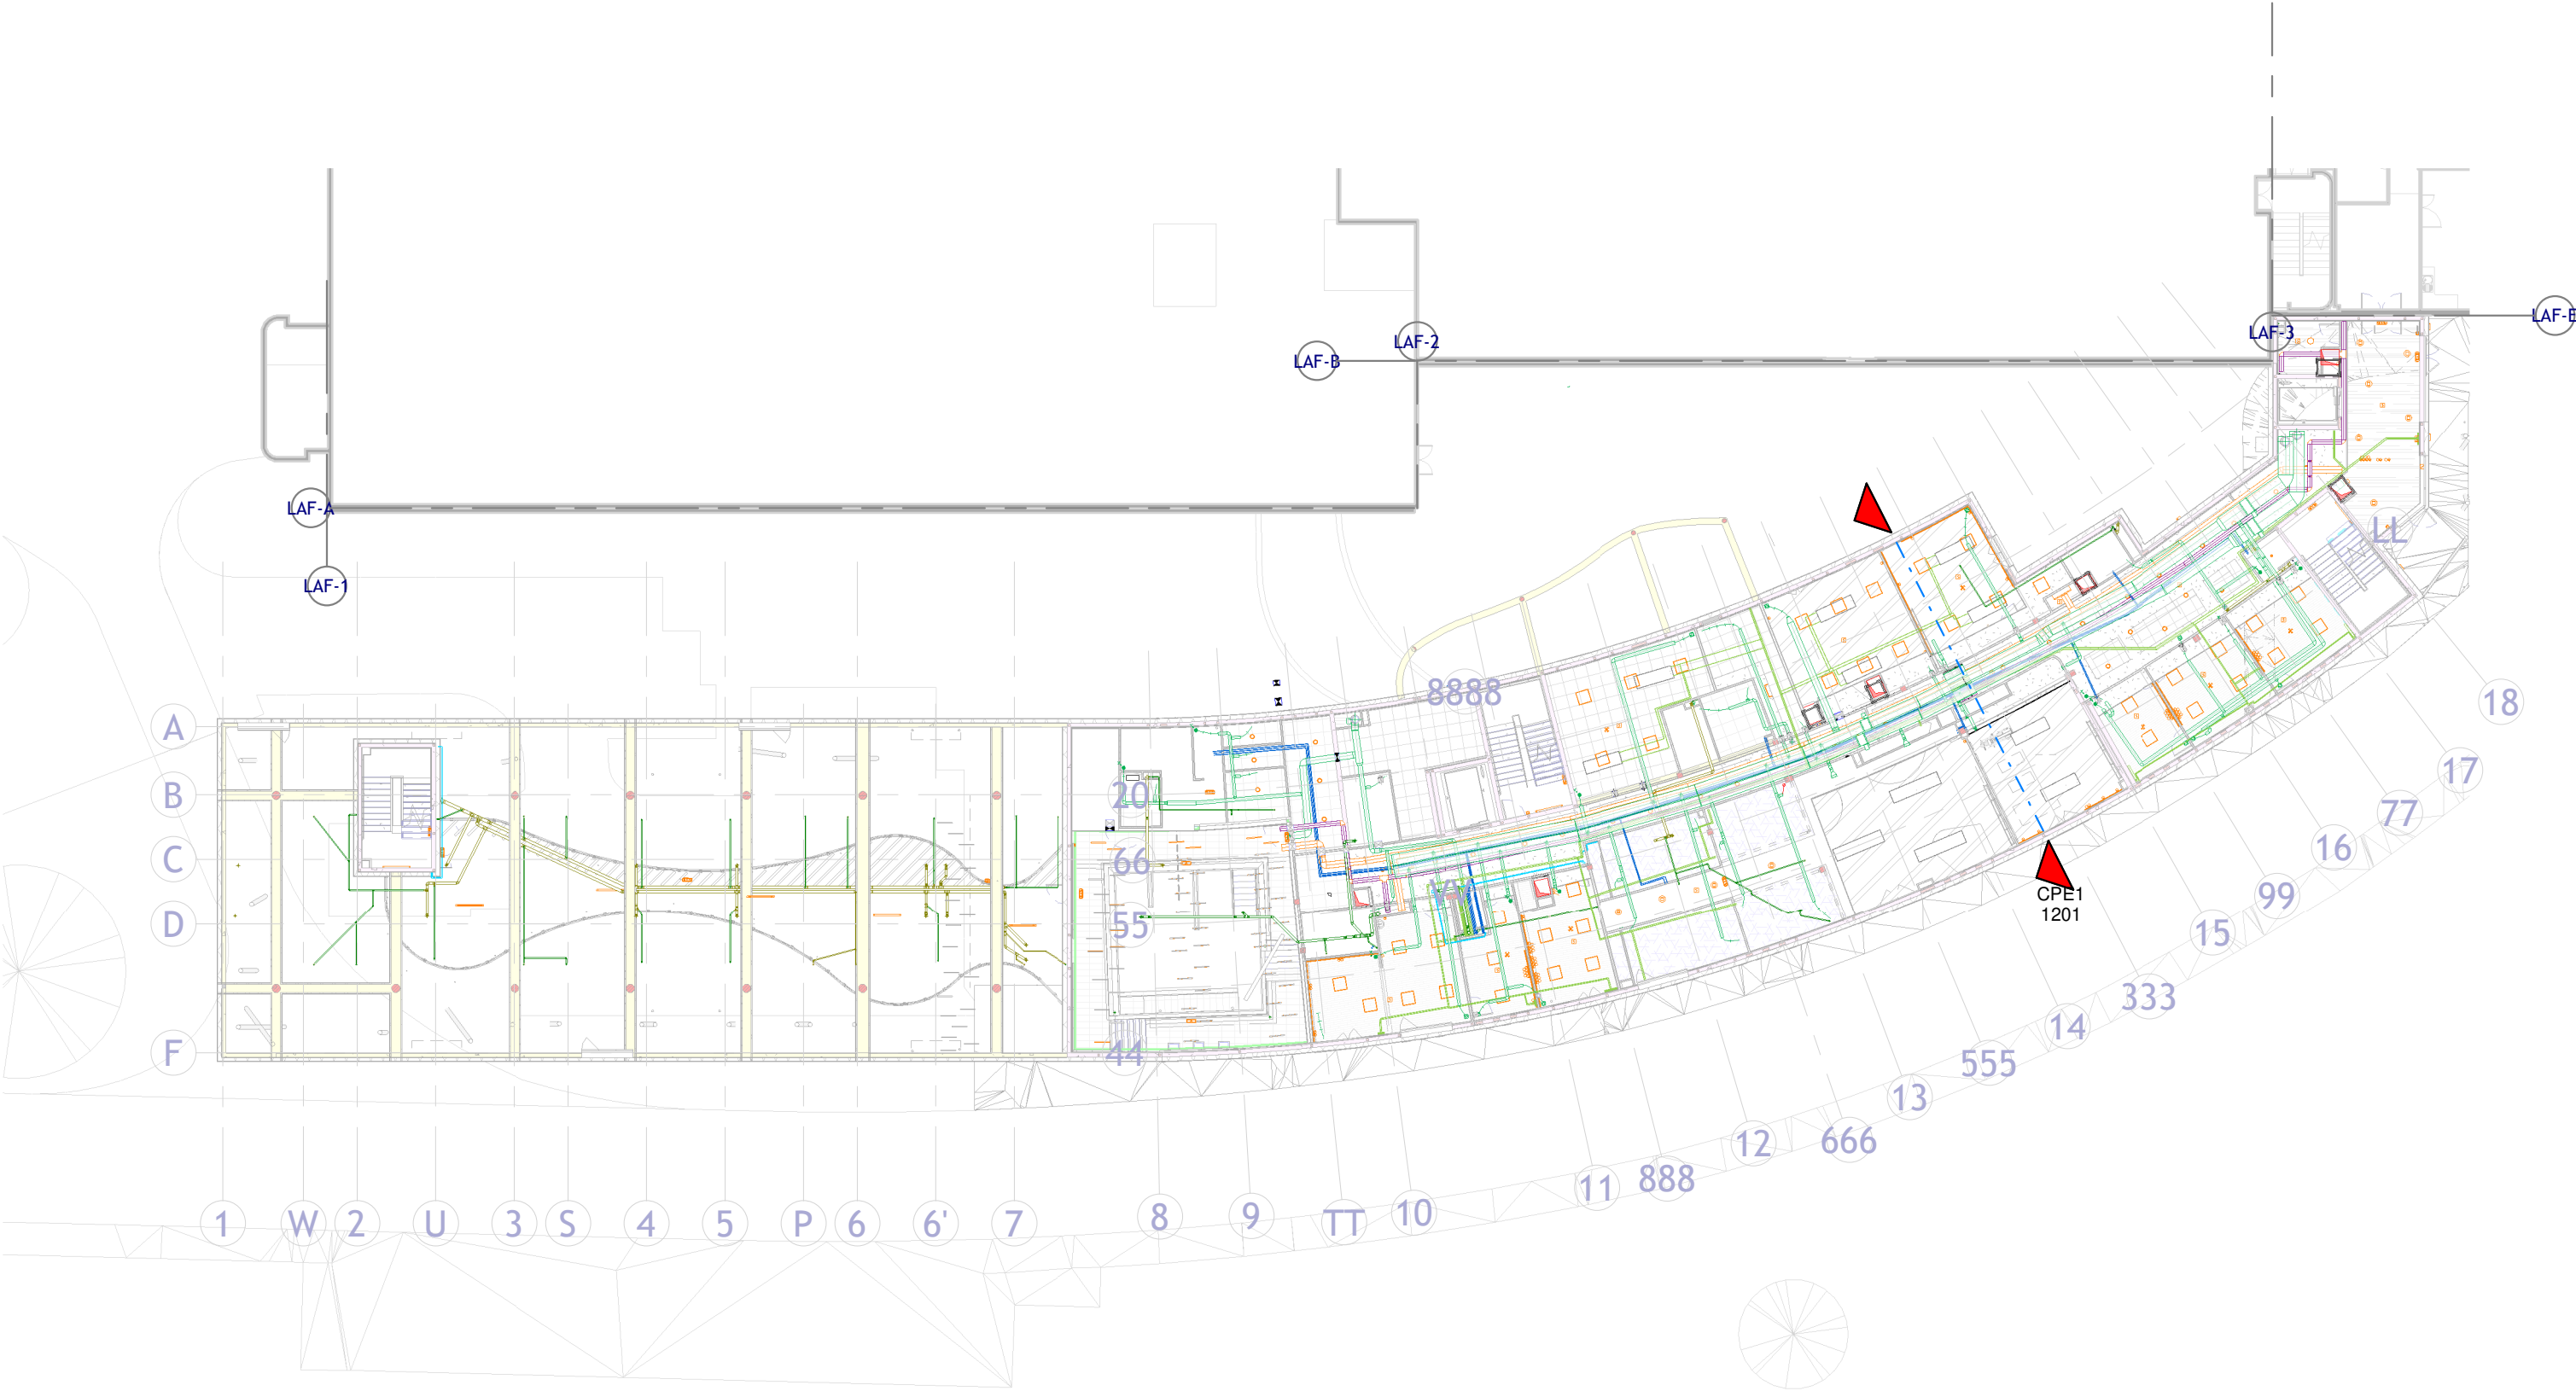

PROJET

EXTENSION DU BATIMENT ADRIEN DANY

15 rue du docteur Marcland
87025 LIMOGES




SITUATION

Repérage coupe PSY R+2

CHE	EXE	NOV	—	SYN	CPE	TZ	R+2	1200	A
PROJET	PHASE	EMETTEUR	LOT	DISCIPLINE	TYPE	ZONE	NIVEAU	NUMERO	INDICE



	06/01/2026	1 : 300
FORMAT	DATE	ECHELLE
R+2	1200	A
NIVEAU	NUMERO	INDICE

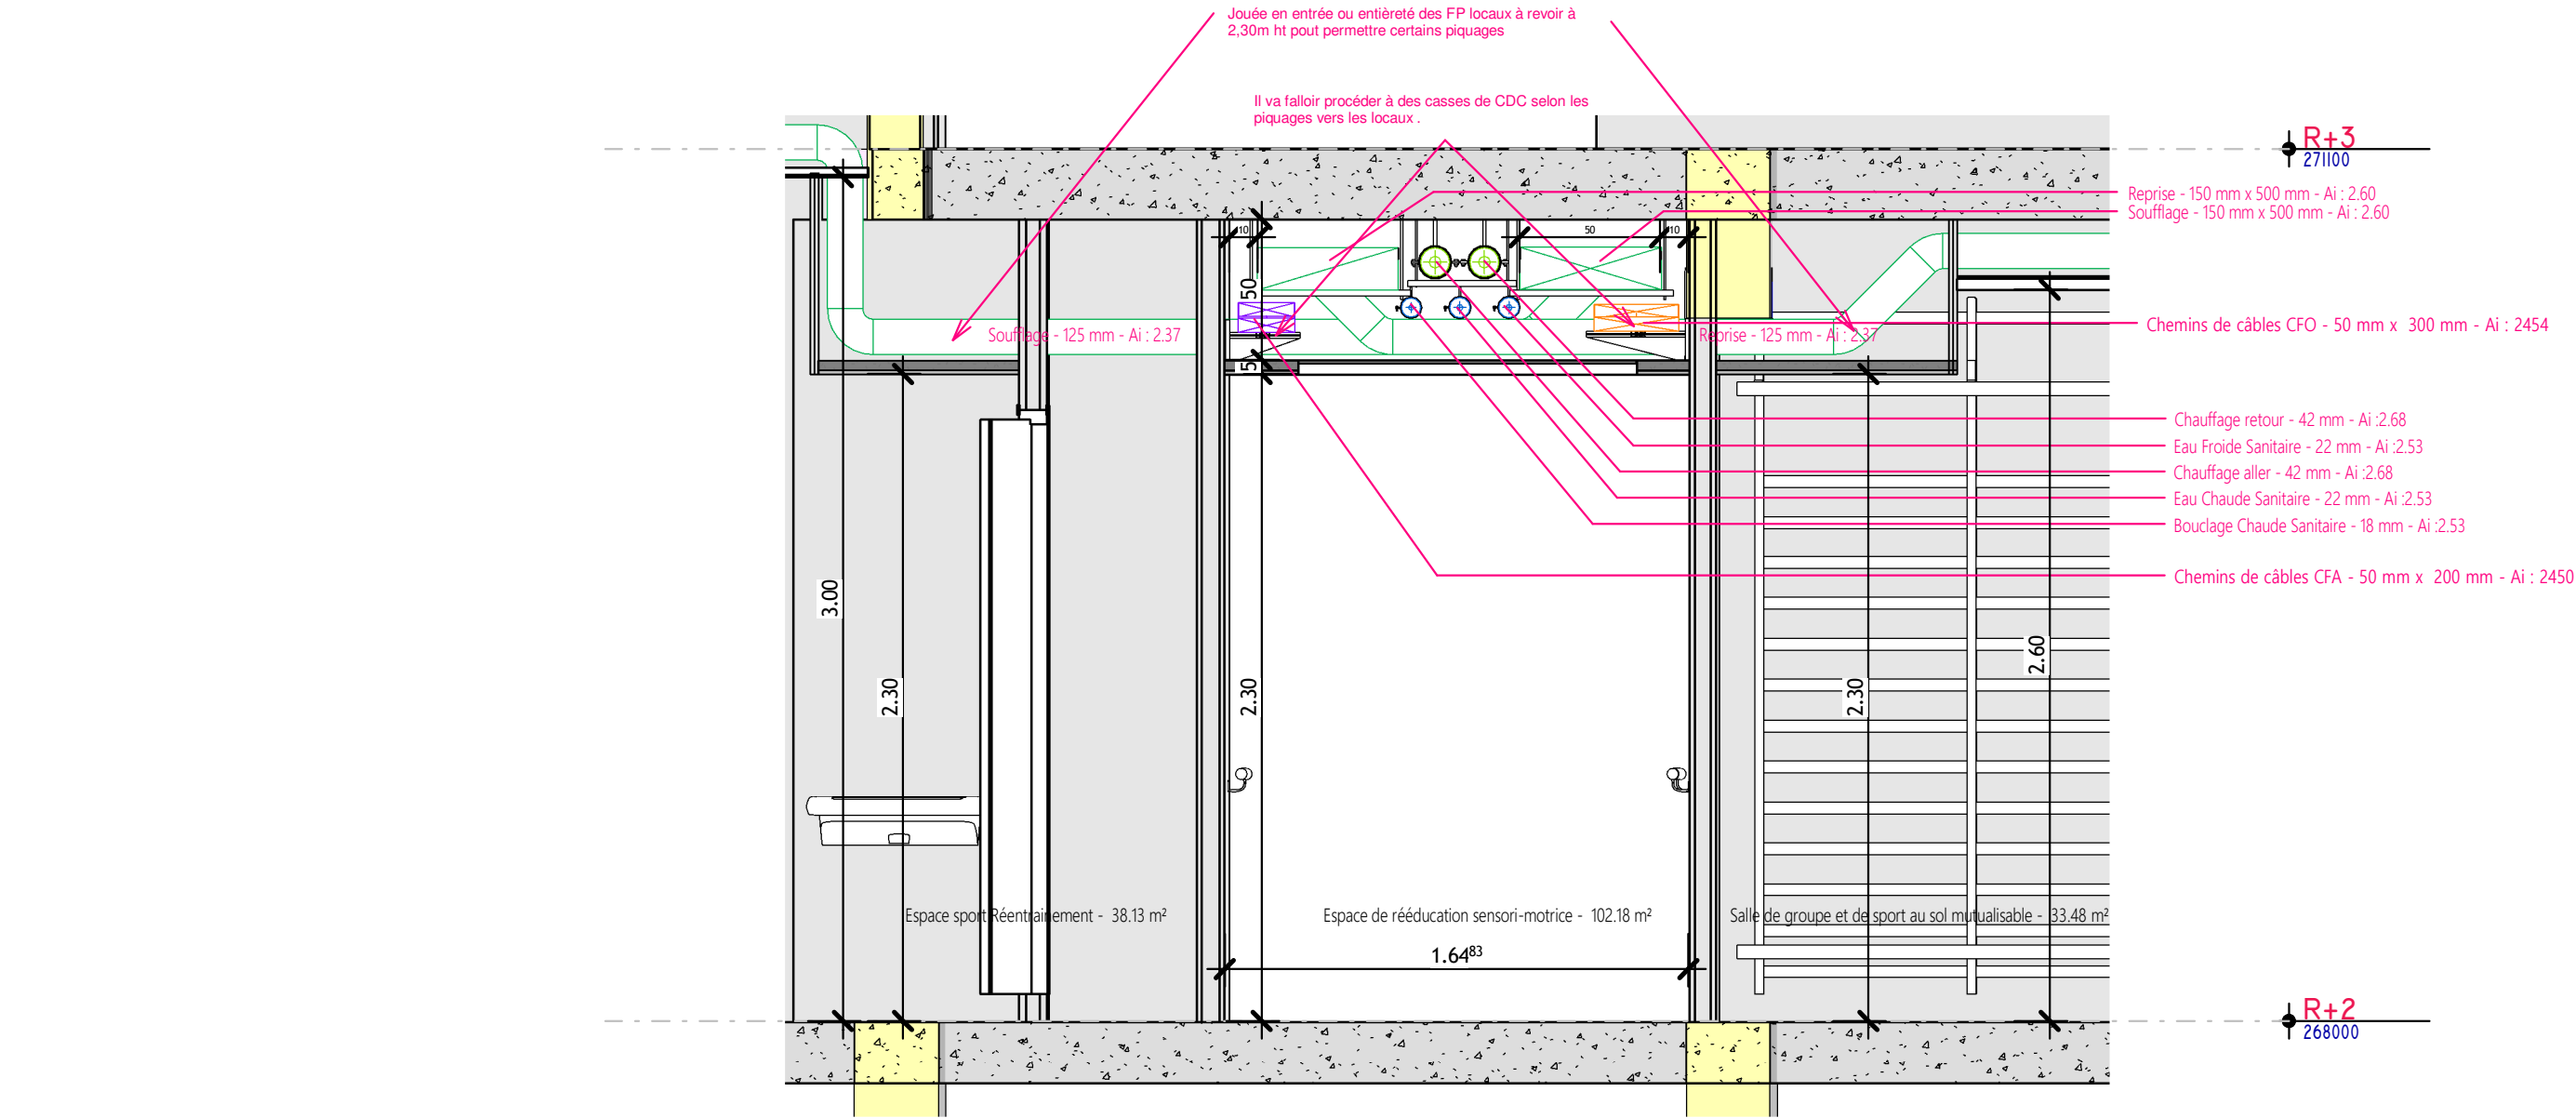

PROJET
EXTENSION DU BATIMENT ADRIEN DANY

15 rue du docteur Marcland
87025 LIMOGES



SITUATION


Coupe PSY R+2

CHE	EXE	NOV	—	SYN	CPE	TZ	R+2	1201	A
PROJET	PHASE	EMETTEUR	LOT	DISCIPLINE	TYPE	ZONE	NIVEAU	NUMERO	INDICE



06/01/2026 1 : 25

FORMAT	DATE	ECHELLE
R+2	1201	A
NIVEAU	NUMERO	INDICE

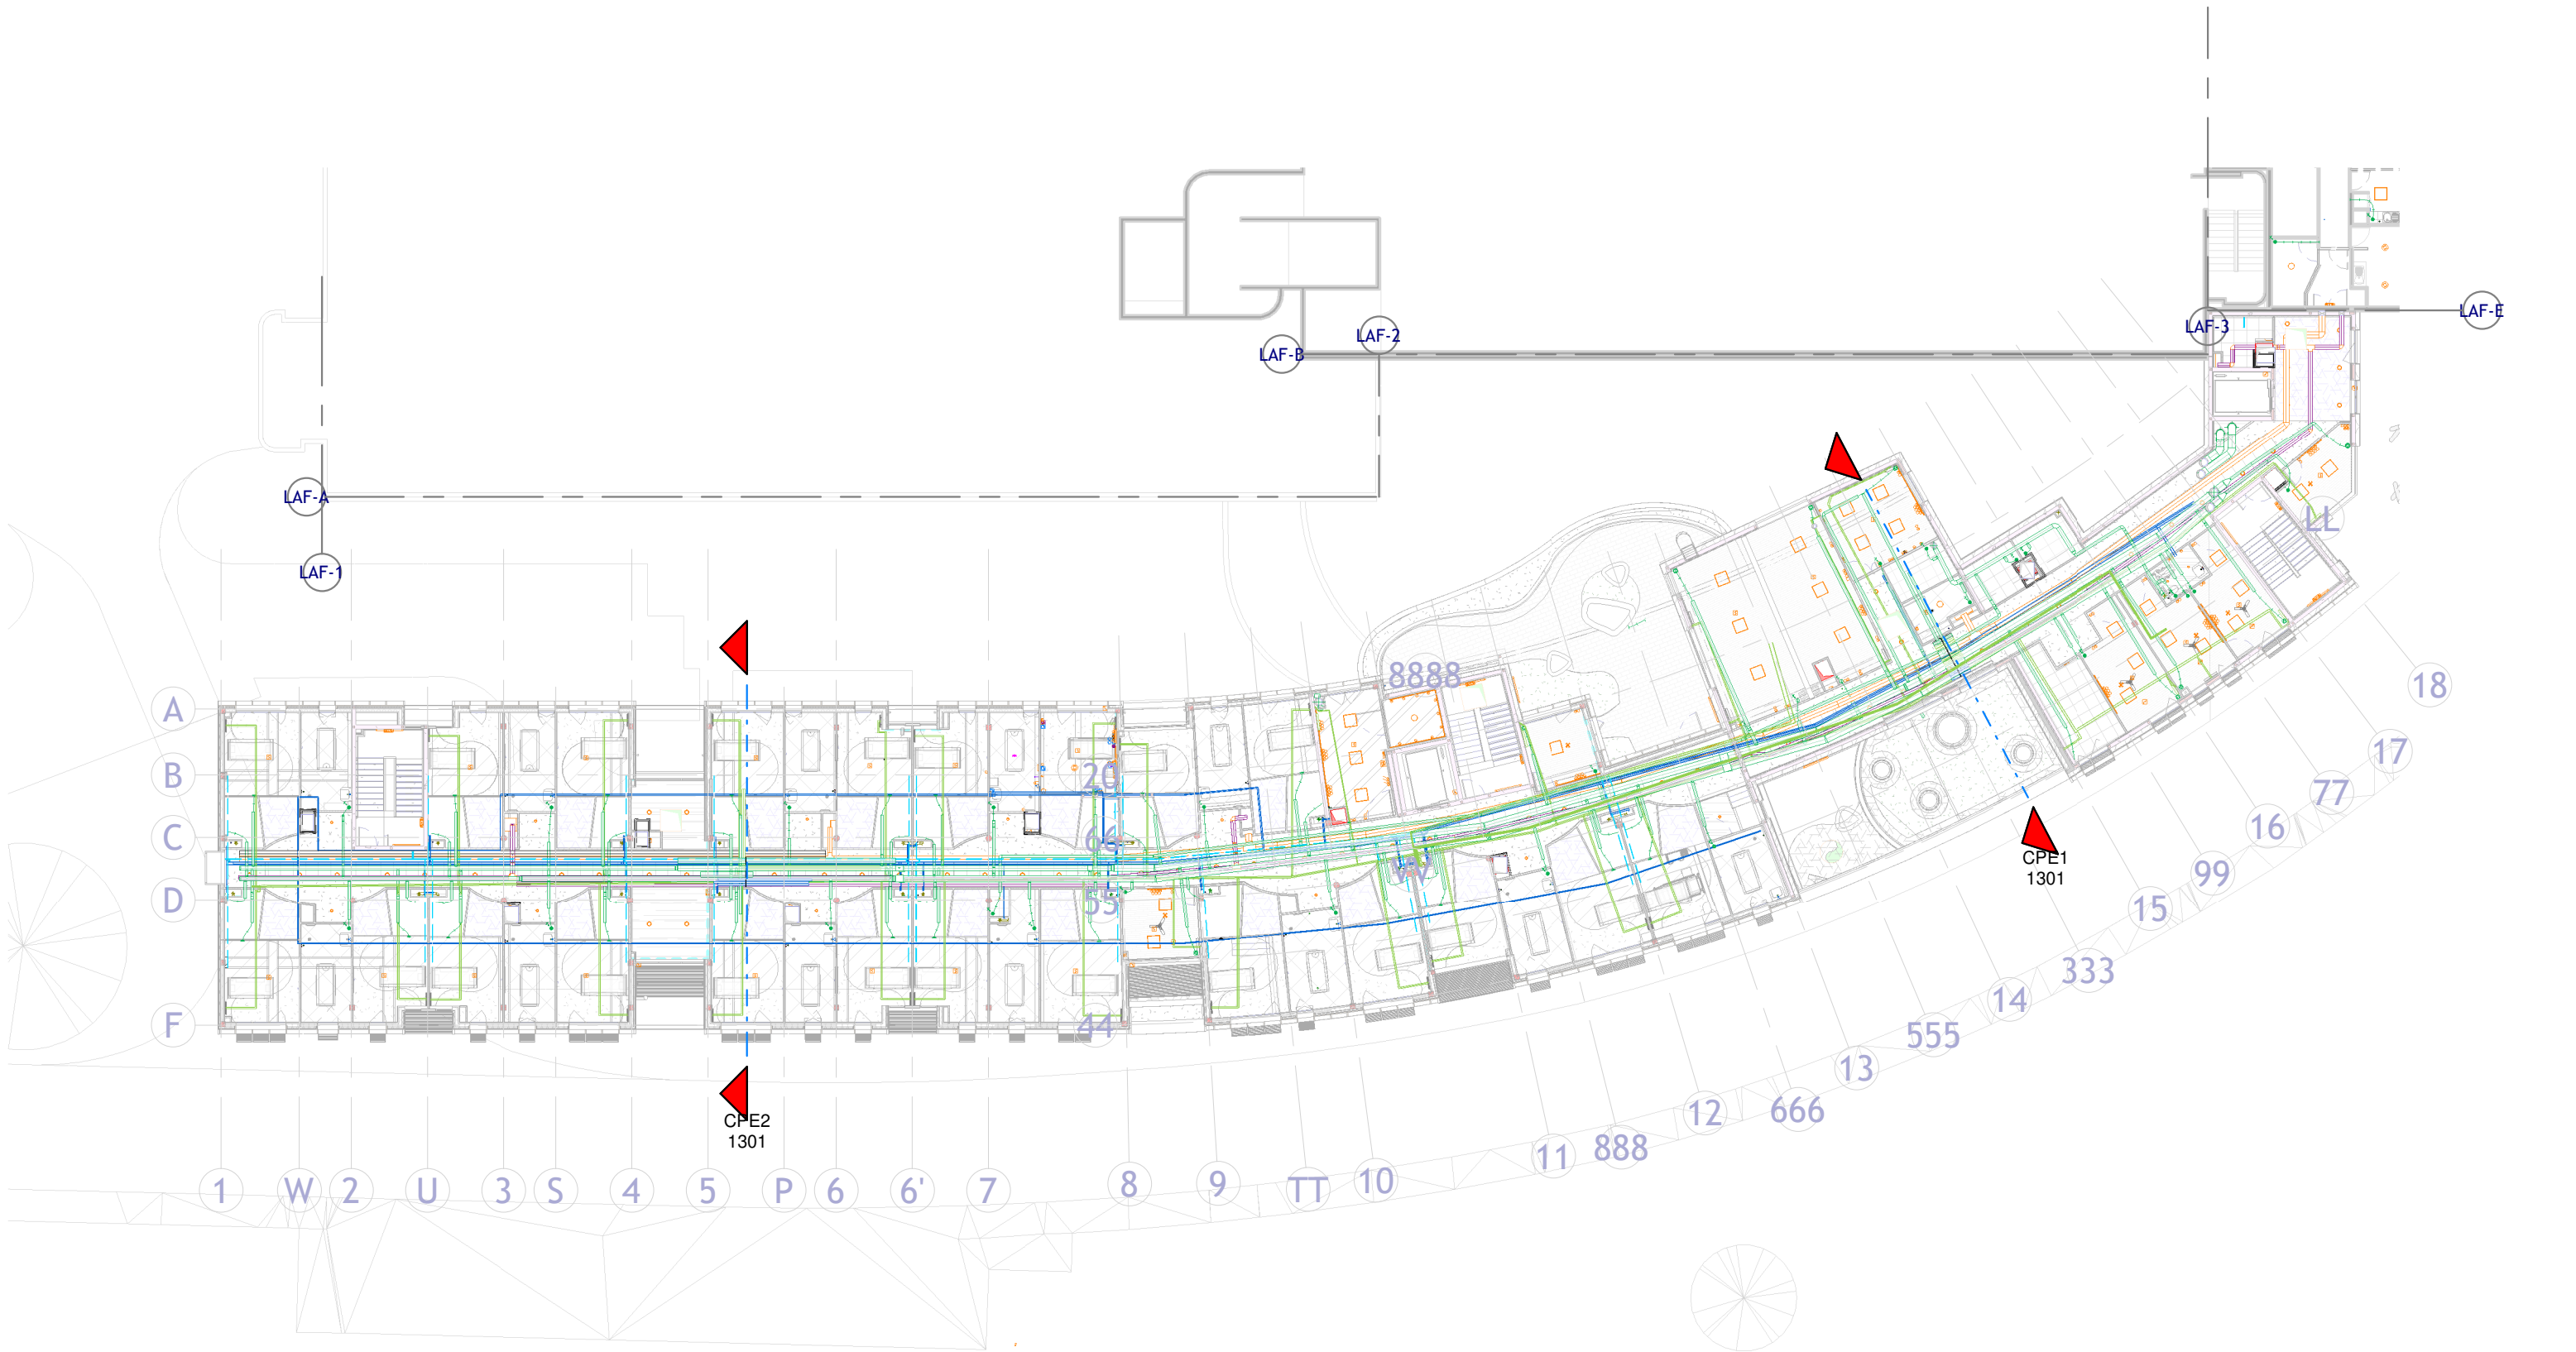

PROJET

EXTENSION DU BATIMENT ADRIEN DANY

15 rue du docteur Marcland
87025 LIMOGES





SITUATION

Repérage coupe PSY R+3

CHE	EXE	NOV	—	SYN	CPE	TZ	R+3	1300	A
PROJET	PHASE	EMETTEUR	LOT	DISCIPLINE	TYPE	ZONE	NIVEAU	NUMERO	INDICE



	06/01/2026	1 : 300
FORMAT	DATE	ECHELLE

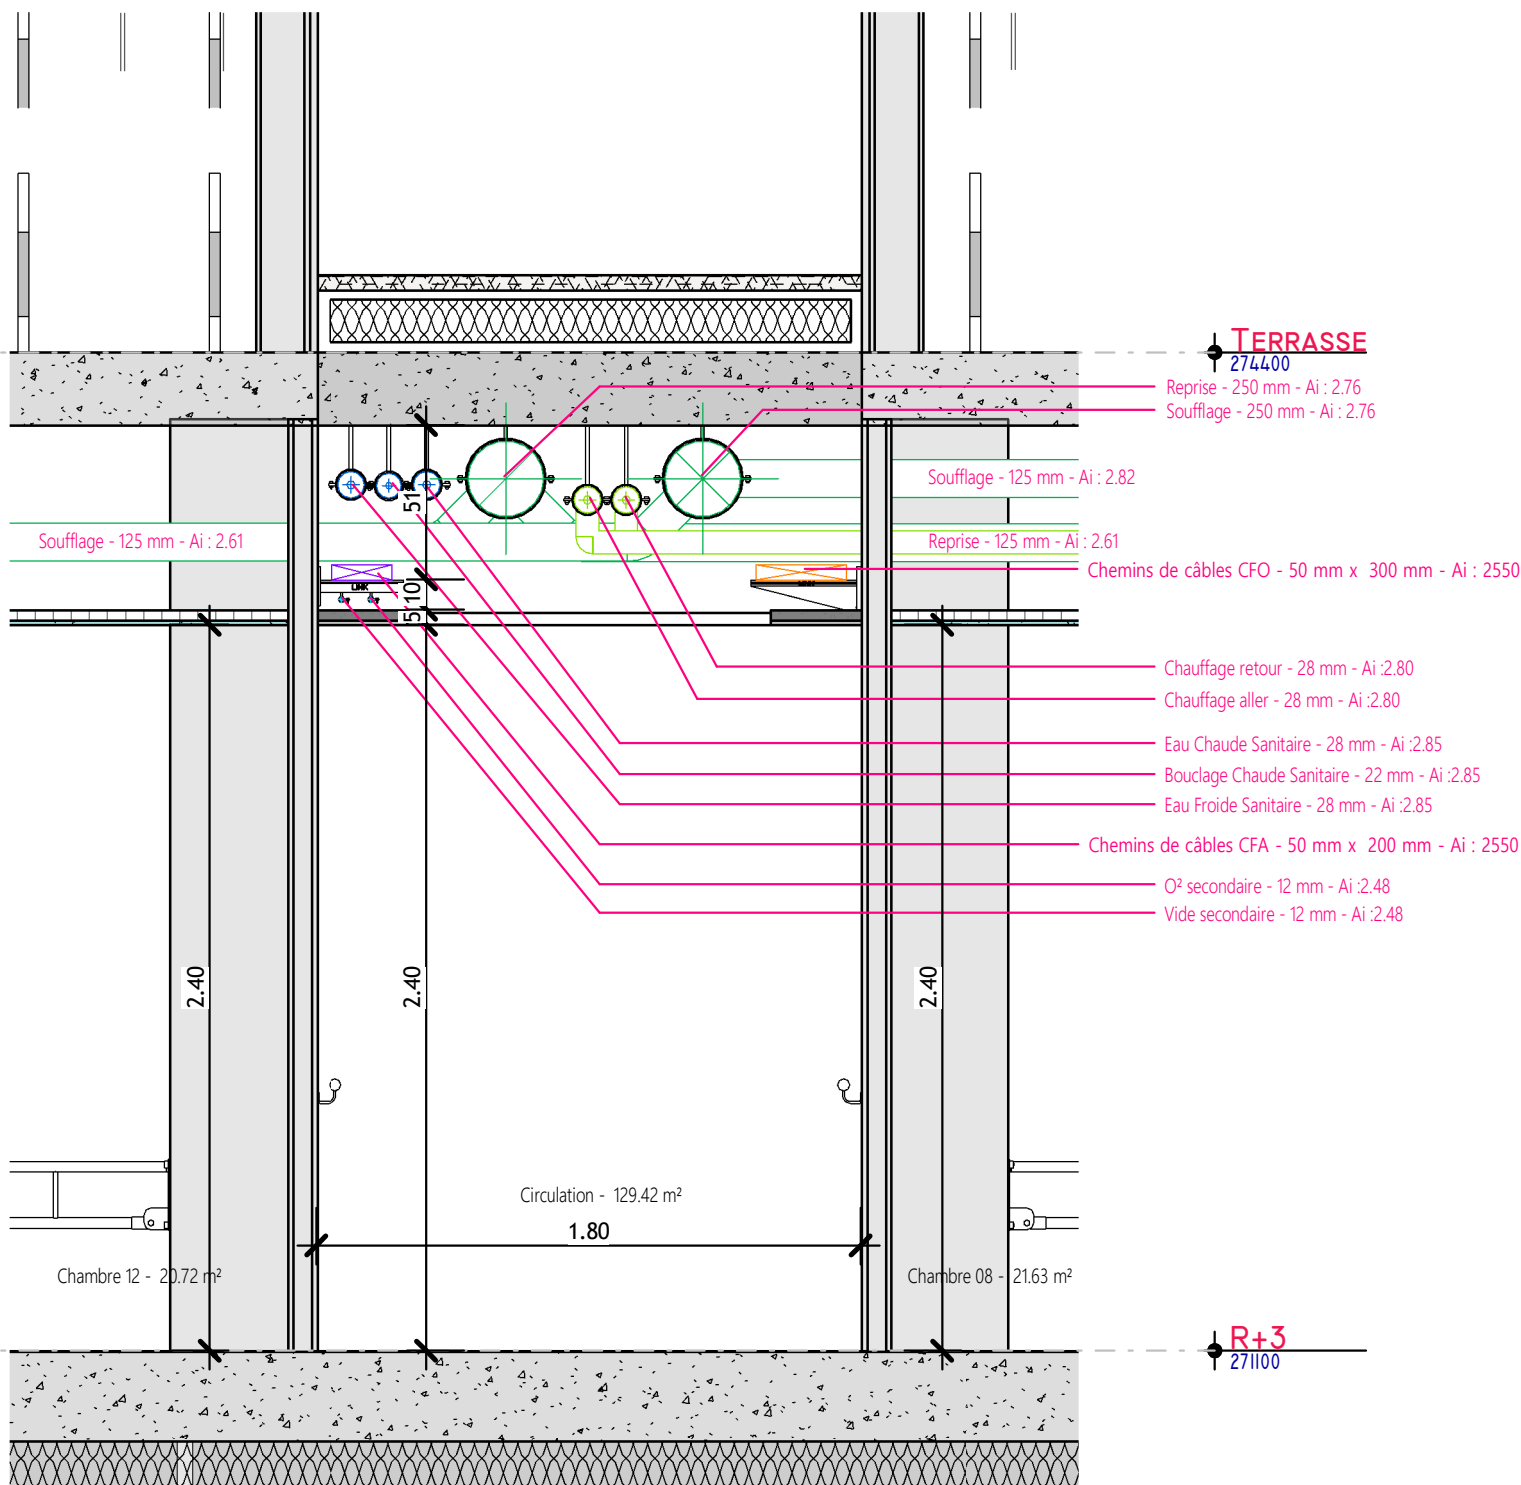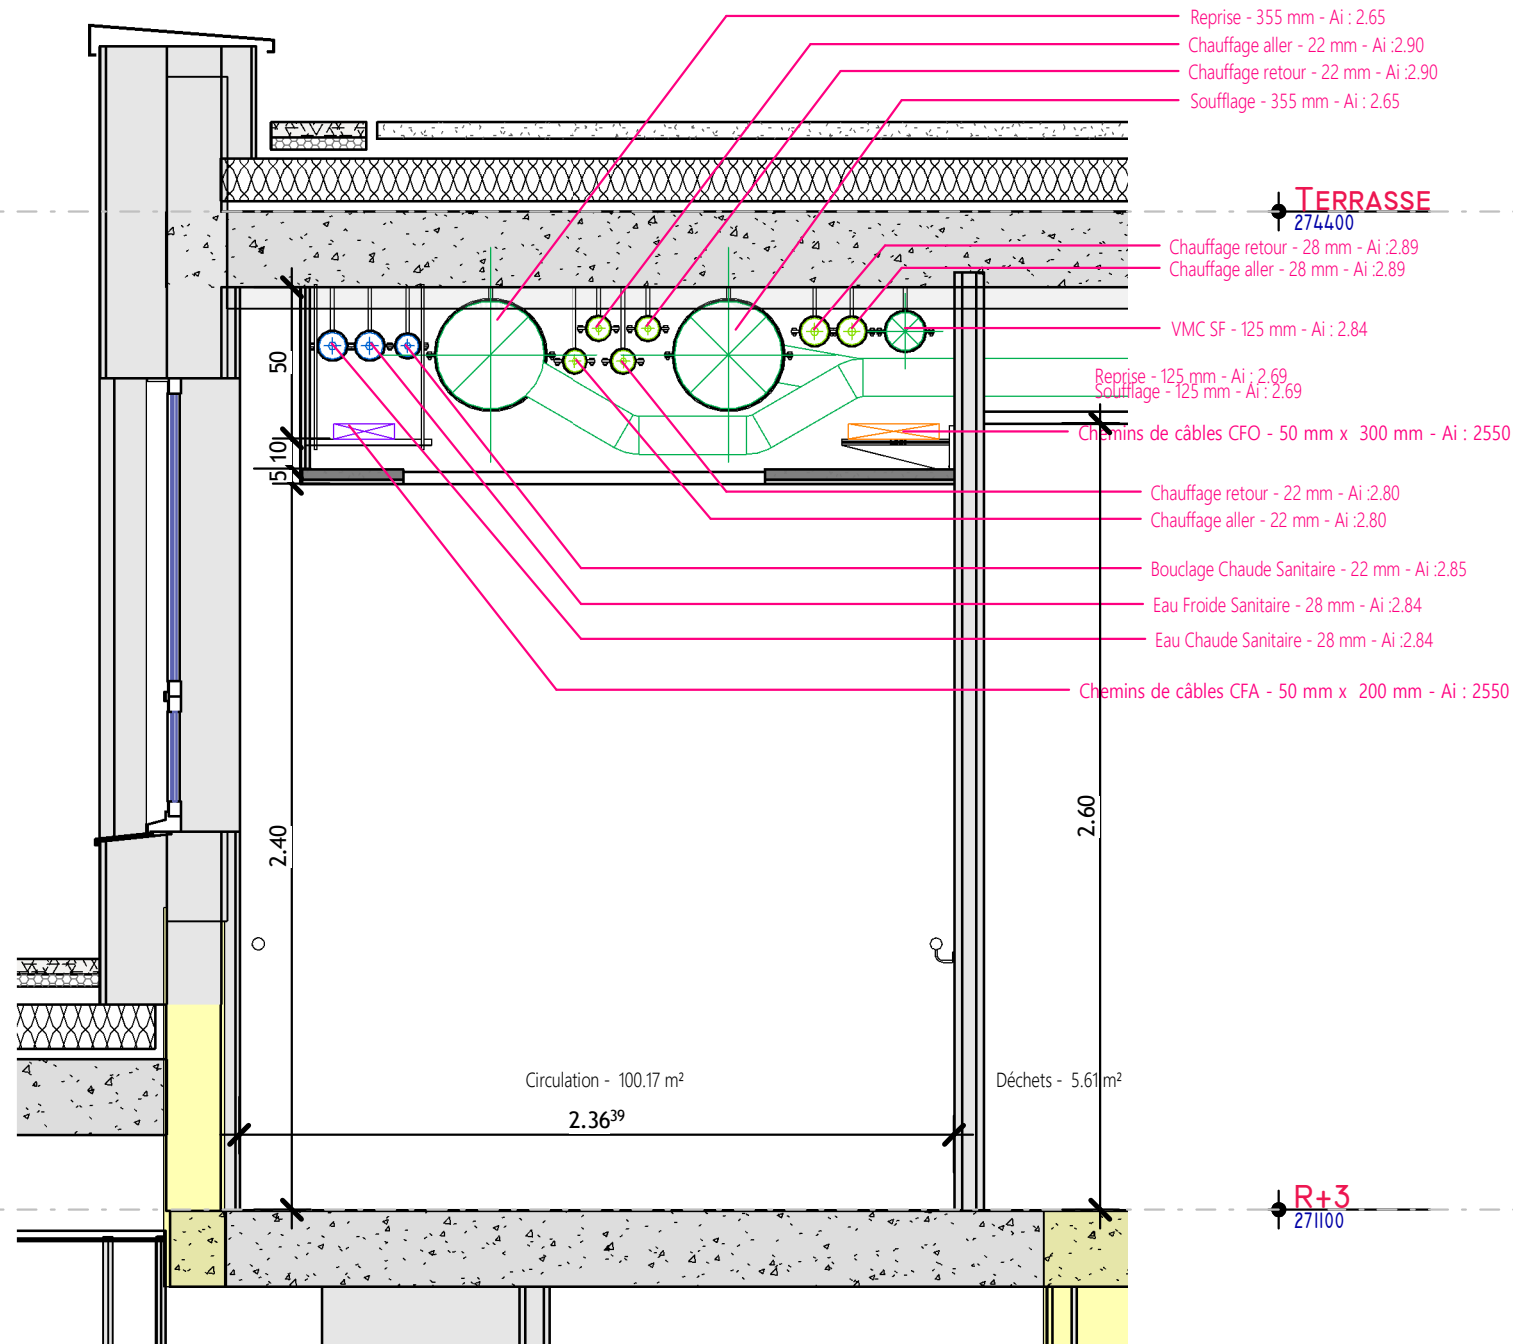

CPE_RES_R+3.1 - Coupe 1
1 : 25

2 CPE_RES_R+3.2 - Coupe 2
1 : 25

PROJET
EXTENSION DU BATIMENT ADRIEN DANY

15 rue du docteur Marcland
87025 LIMOGES



SITUATION

Coupe PSY R+3



CHE	EXE	NOV	—	SYN	CPE	TZ	R+3	1301	A
PROJET	PHASE	EMETTEUR	LOT	DISCIPLINE	TYPE	ZONE	NIVEAU	NUMERO	INDICE

06/01/2026 1 : 25

FORMAT DATE ECHELLE