

PROJET

EXTENSION DU BATIMENT ADRIEN DANY

15 rue du docteur Marcland
87025 LIMOGES




SITUATION

Plan de synthèse désenfumage R+2



CHE	EXE	NOV	—	SYN	PLN	TZ	A3		1 : 300
PROJET	PHASE	EMETTEUR	LOT	DISCIPLINE	TYPE	ZONE	FORMAT	DATE	ECHELLE
							R+2	9200	
							NIVEAU	NUMERO	INDICE

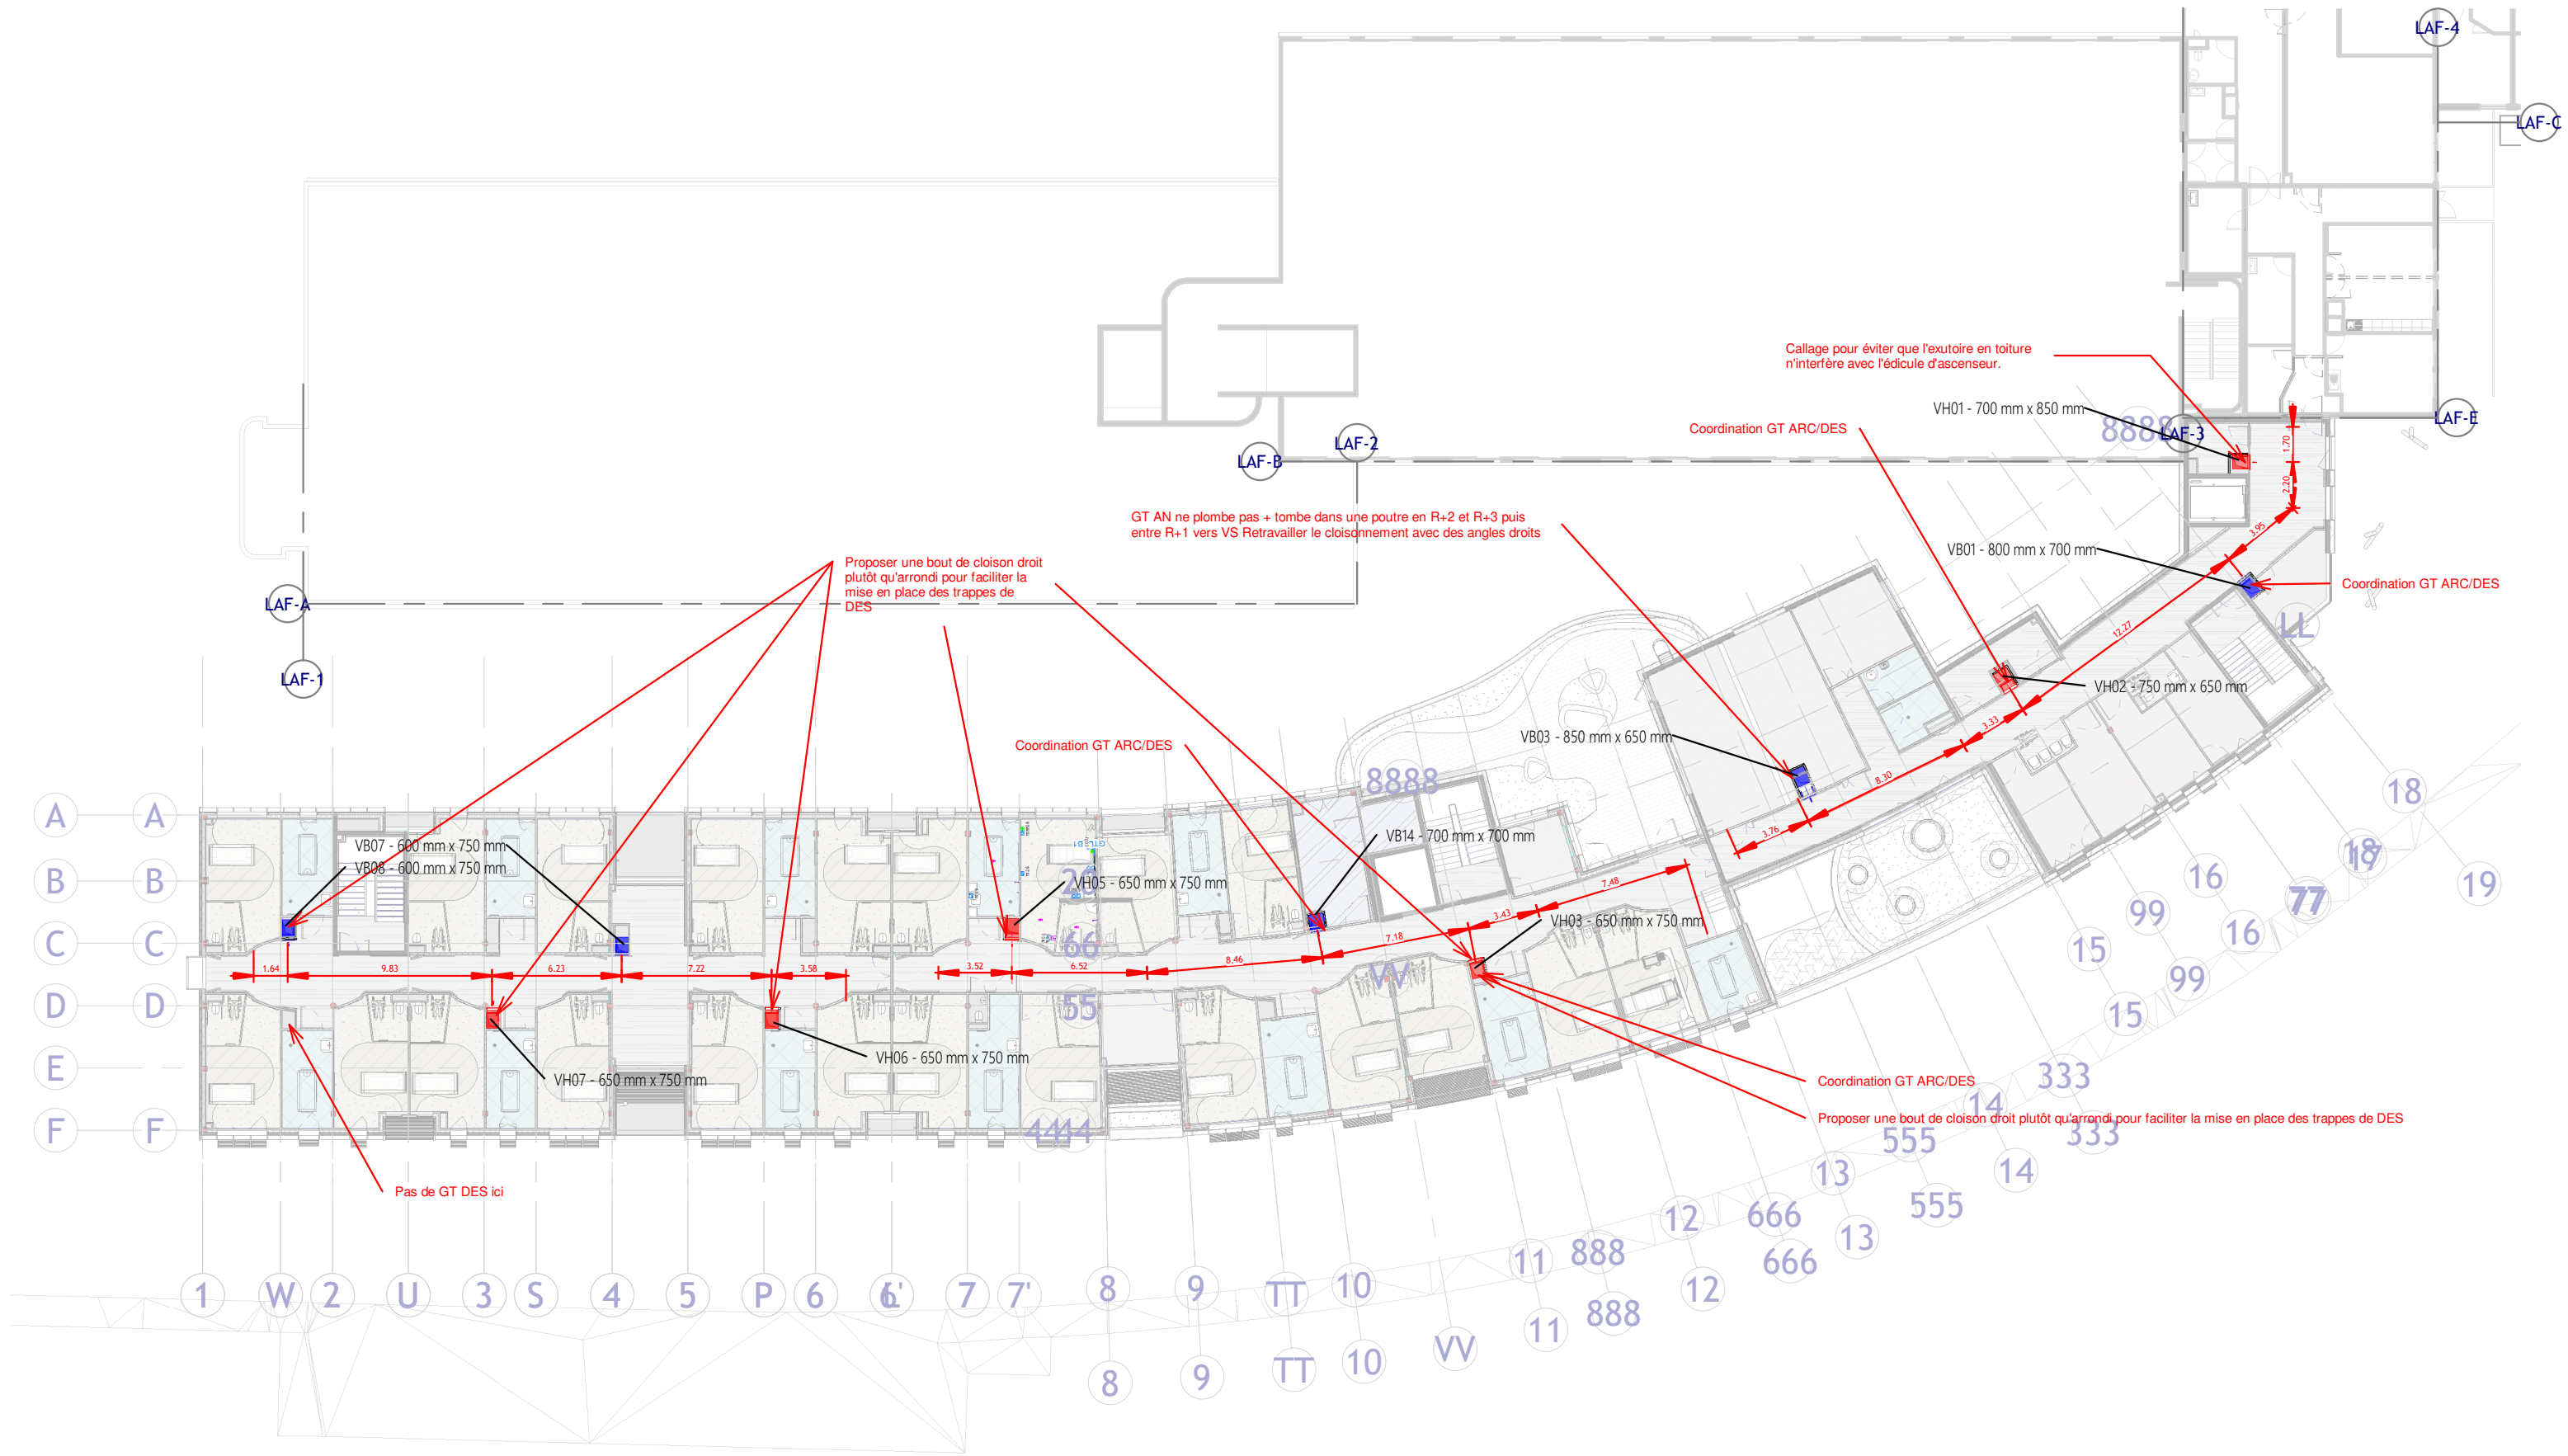

PROJET

EXTENSION DU BATIMENT ADRIEN DANY

15 rue du docteur Marcland
87025 LIMOGES




SITUATION

Plan de synthèse désenfumage R+3

CHE	EXE	NOV	—	SYN	PLN	TZ	A3		1 : 300
PROJET	PHASE	EMETTEUR	LOT	DISCIPLINE	TYPE	ZONE	FORMAT	DATE	ECHELLE
							R+3	9300	
							NIVEAU	NUMERO	INDICE



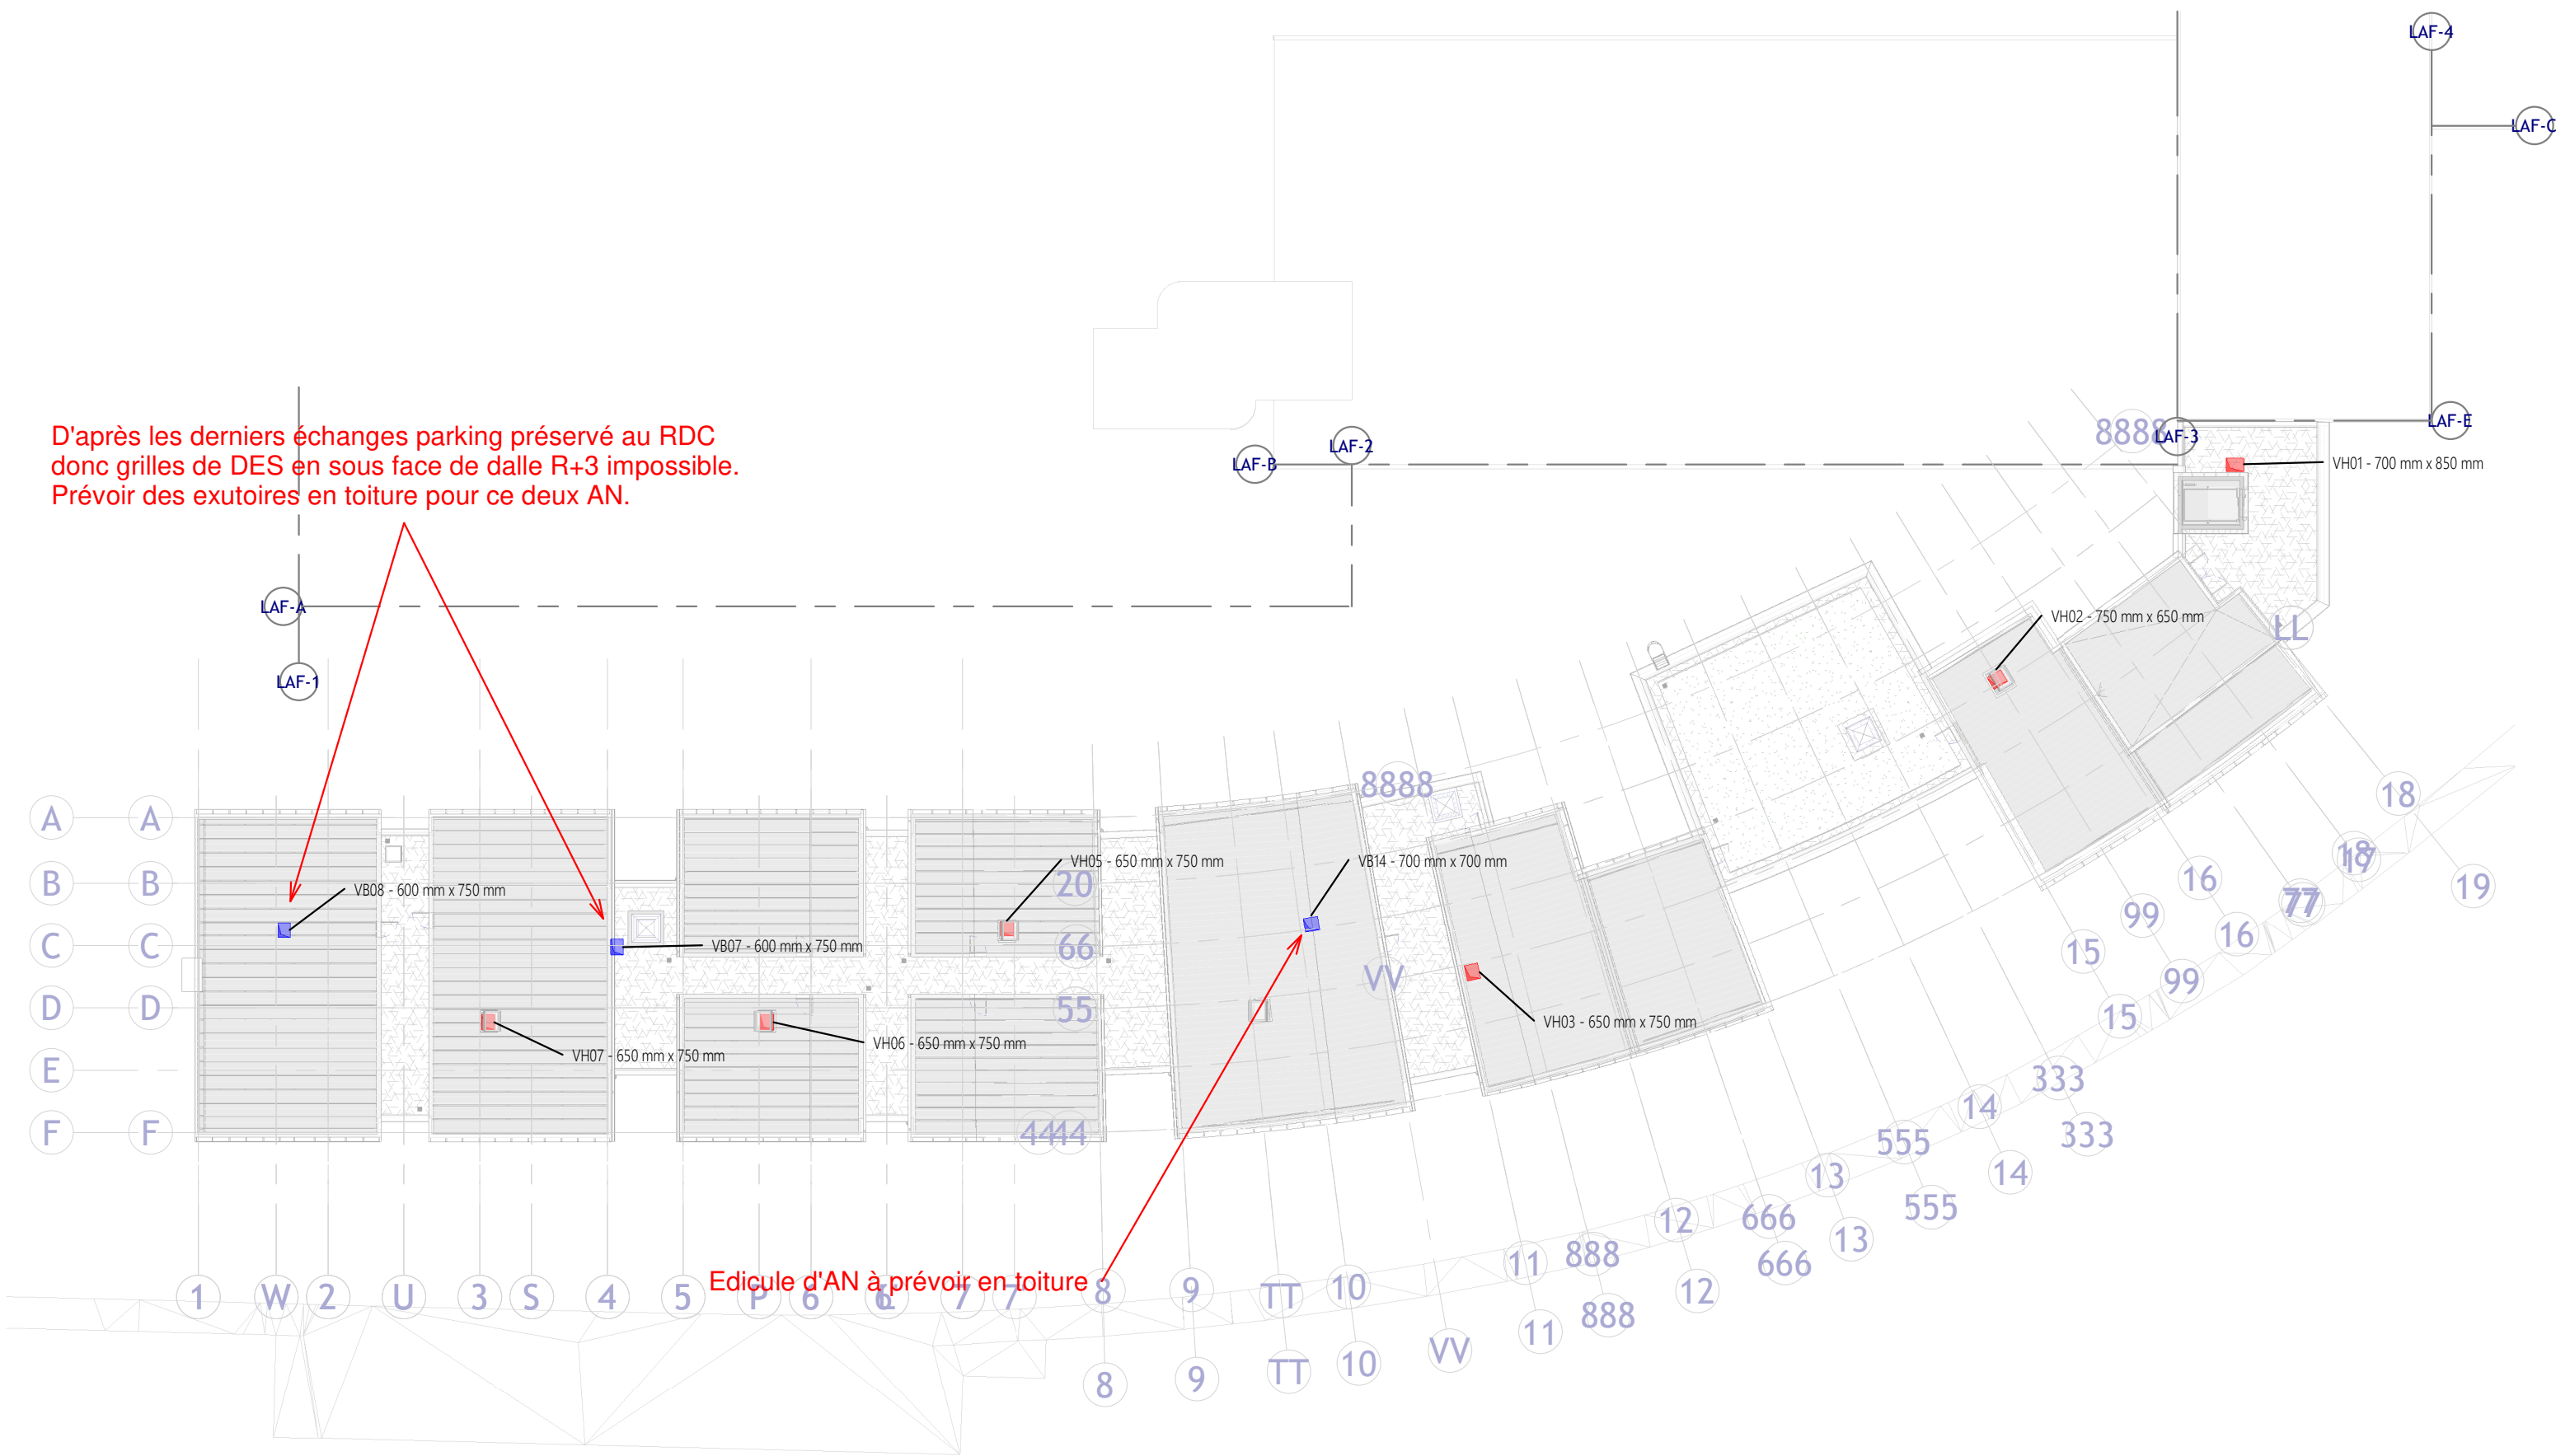

PROJET

EXTENSION DU BATIMENT ADRIEN DANY

15 rue du docteur Marcland
87025 LIMOGES



SITUATION

Plan de synthèse désenfumage TT



CHE	EXE	NOV	—	SYN	PLN	TZ	A3		1 : 300
							FORMAT	DATE	ECHELLE
PROJET	PHASE	EMETTEUR	LOT	DISCIPLINE	TYPE	ZONE	TT	9400	
							NIVEAU	NUMERO	INDICE