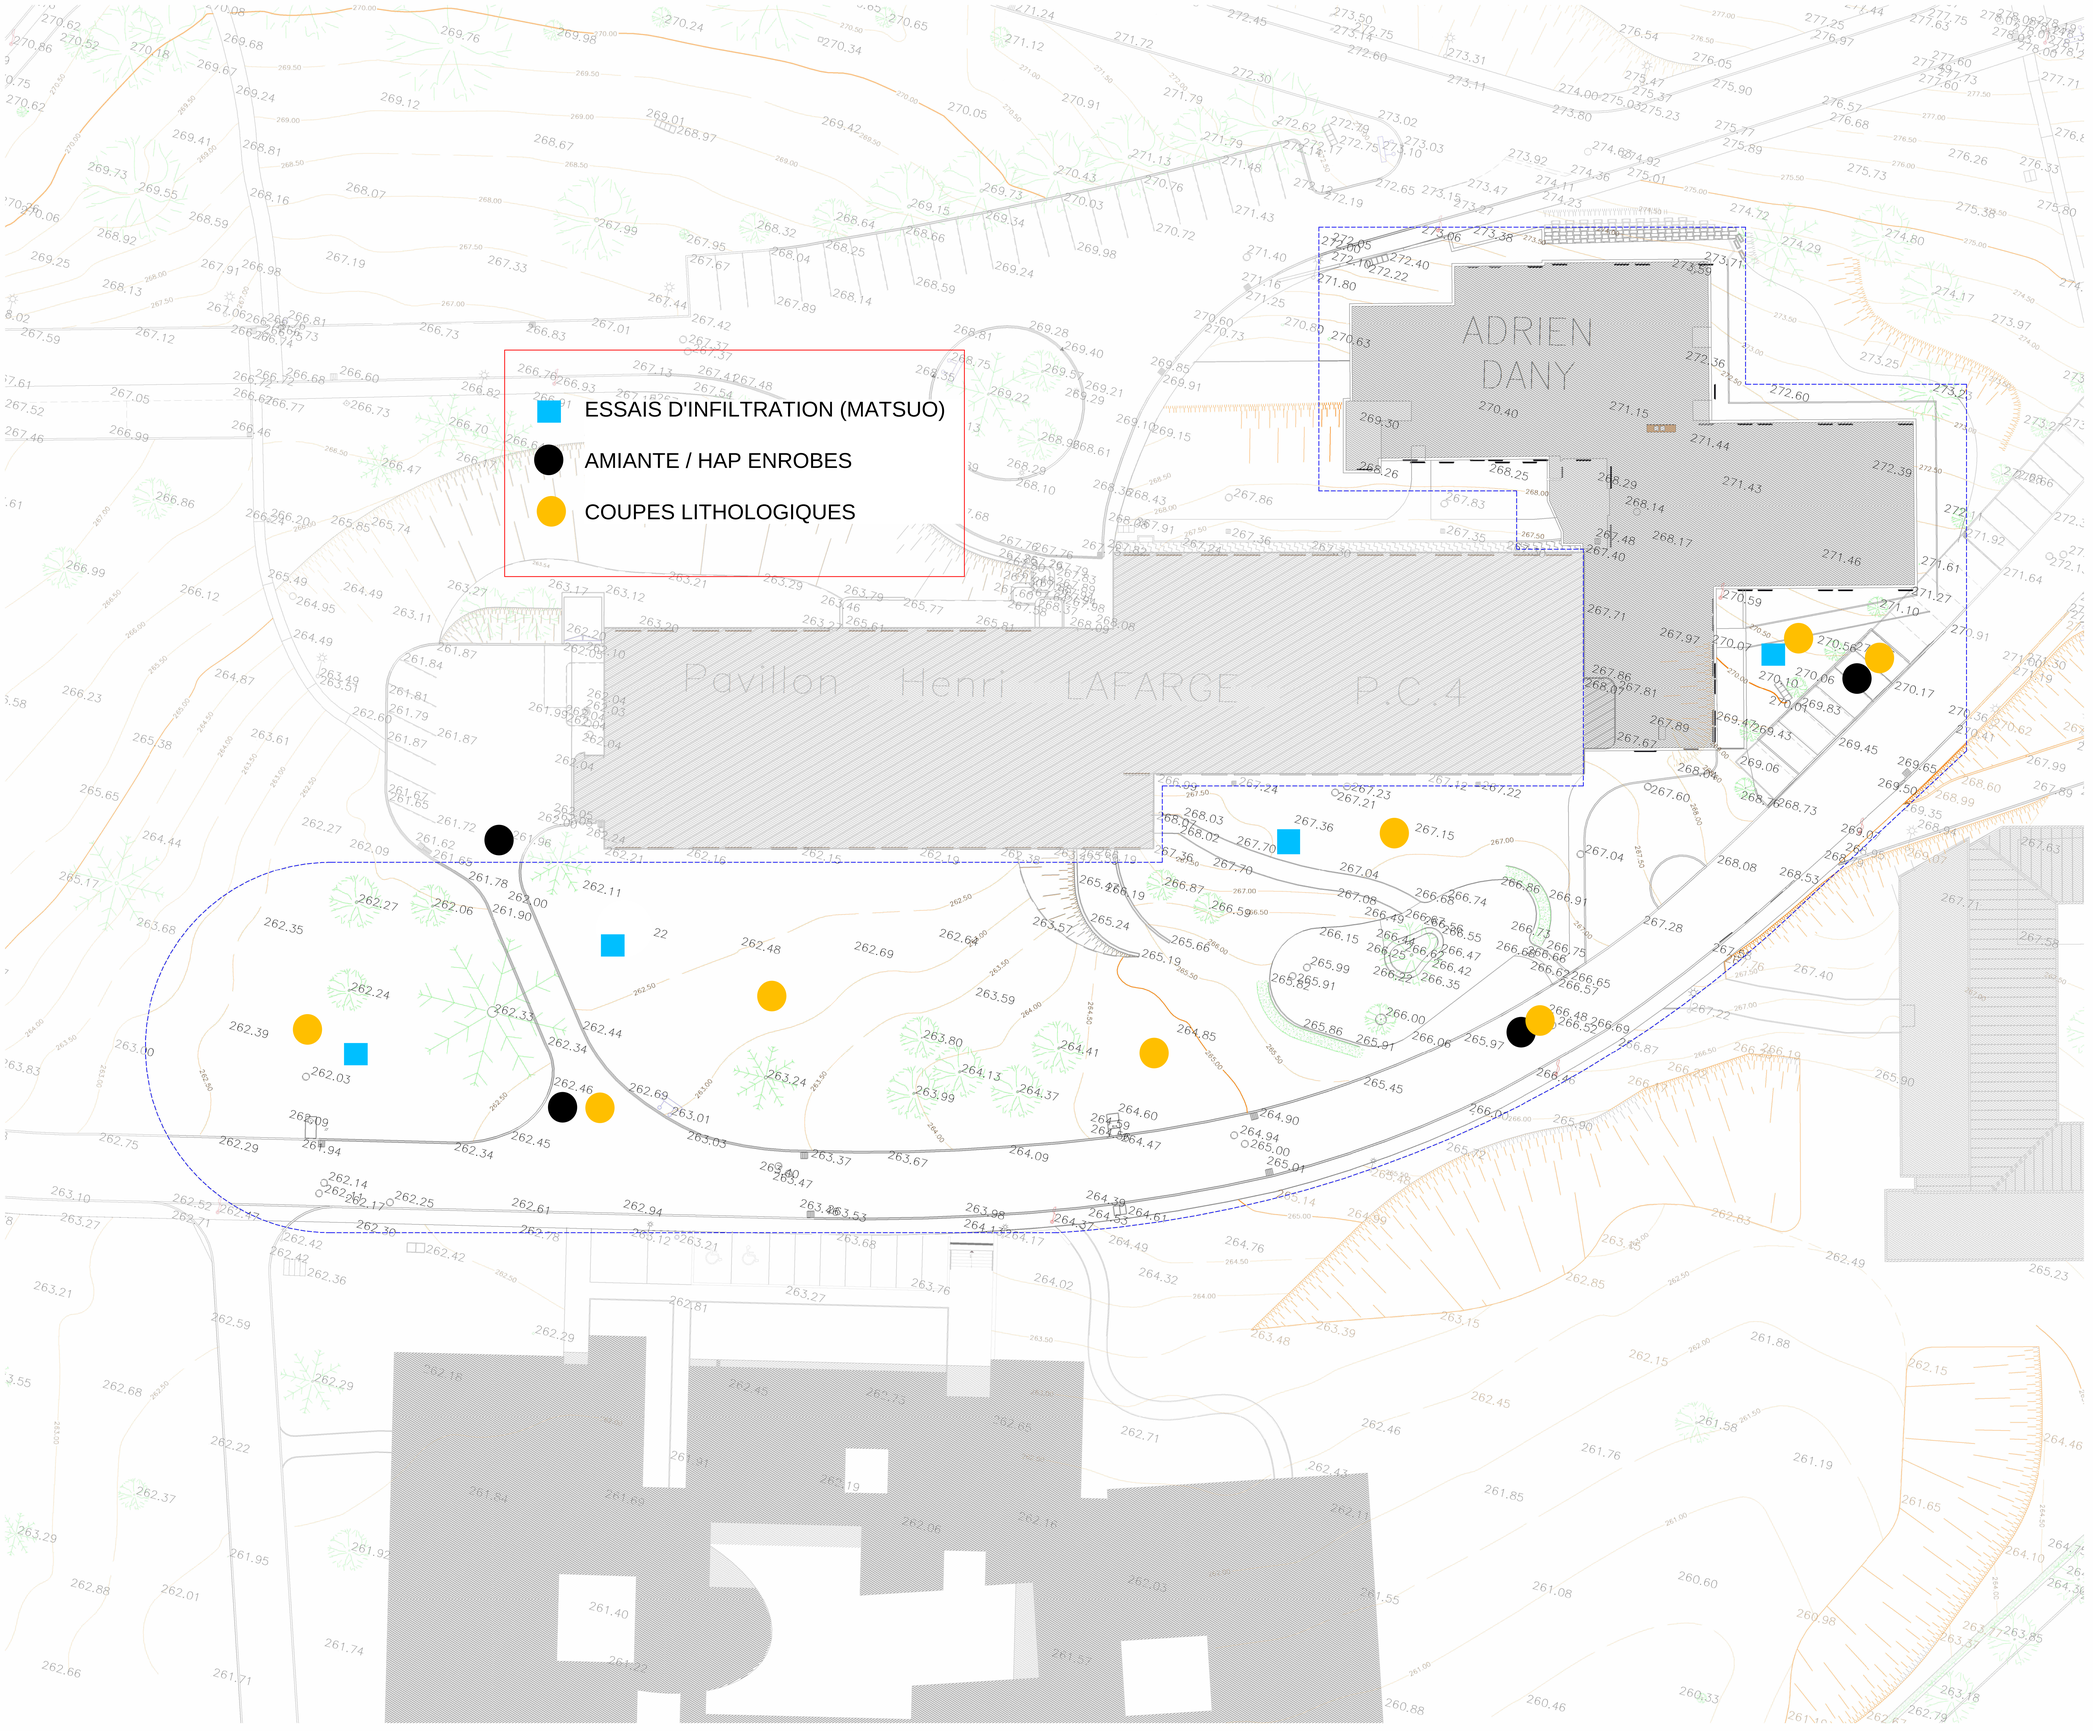

1 | 04_PLAN DE TOPO EXISTANT
Ech : 1 : 200

ce plan, propriété exclusive de L.E.A., est strictement confidentiel et ne peut être copié ou diffusé sans son autorisation écrite

Maître d'ouvrage :	**Centre Hospitalier ESQUIROL** 15 Rue du Docteur Marcland BP 81730 - 87025 LIMOGES Cedex
Maître d'oeuvre :	**LEA** 8 Chemin des Groux de la Selle 78750 Mareil-Marly Tél : 01.39.73.00.47 - Fax : 01.39.73.00.48 E-mail : contact@lea-architecte.fr
Opération :	EXTENSION DU BATIMENT ADRIEN DANY
Adresse :	15 Rue du Docteur Marcland 87025 LIMOGES
Bureau d'étude Technique TCE	**NOVAM INGENIEURIE** 4 All. Marie Berthaut Bât B 4é étage 35000 Rennes Tel : 02 23 25 01 30
Economiste de la construction Lots Architecturaux:	**VANGUARD ASSOCIE** 5/7 Rue Paul Bert 93400 Saint-Ouen Tel : 01 80 89 99 80
Bureau d'étude Développement durable :	**VIZEA** 24 Rue Rollant 33000 Bordeaux Tel : 05 35 54 53 11
Bureau d'étude ACOUSTIQUE :	**GAMBA** 163 Rue du Colombier 31670 LABEGE
Bureau d'étude PAYSAGISTE :	**PAYSAGISTE** Agence B. Jardins § Paysages 111 Rue de Paris - 16000 Angouleme Tel : 09 84 49 88 50
Bureau de contrôle :	**SOCOTEC** 5 Rue Columbia - BP 6833 87068 LIMOGES Cedex 05 55 42 63 50 / serge.verretoux@socotec.com
Coordonnateur SPS:	**CSPS** VERITAS 21 Rue Columbia - LIMOGES 07 79 70 94 75

Dernière mise à jour 05/08/2025

Description	Date	Ind
APD Première diffusion	05/08/2025	A

Plan de référence

PLAN TOPOGRAPHIE ZONE TRAVAUX

Format	Echelle	Dessiné par
A0	1 : 200	PC

N. PROJET	PHASE	EMETTEUR	LOT	DISCIPLINE	TYPE	ZONE	NIVEAU	F. NUMERO	INDICE
2424	APD	LEA		ARC	PLAN			A01	A