



COUPE DETAIL EDICULE NOUVEAU

ETAT PROJET

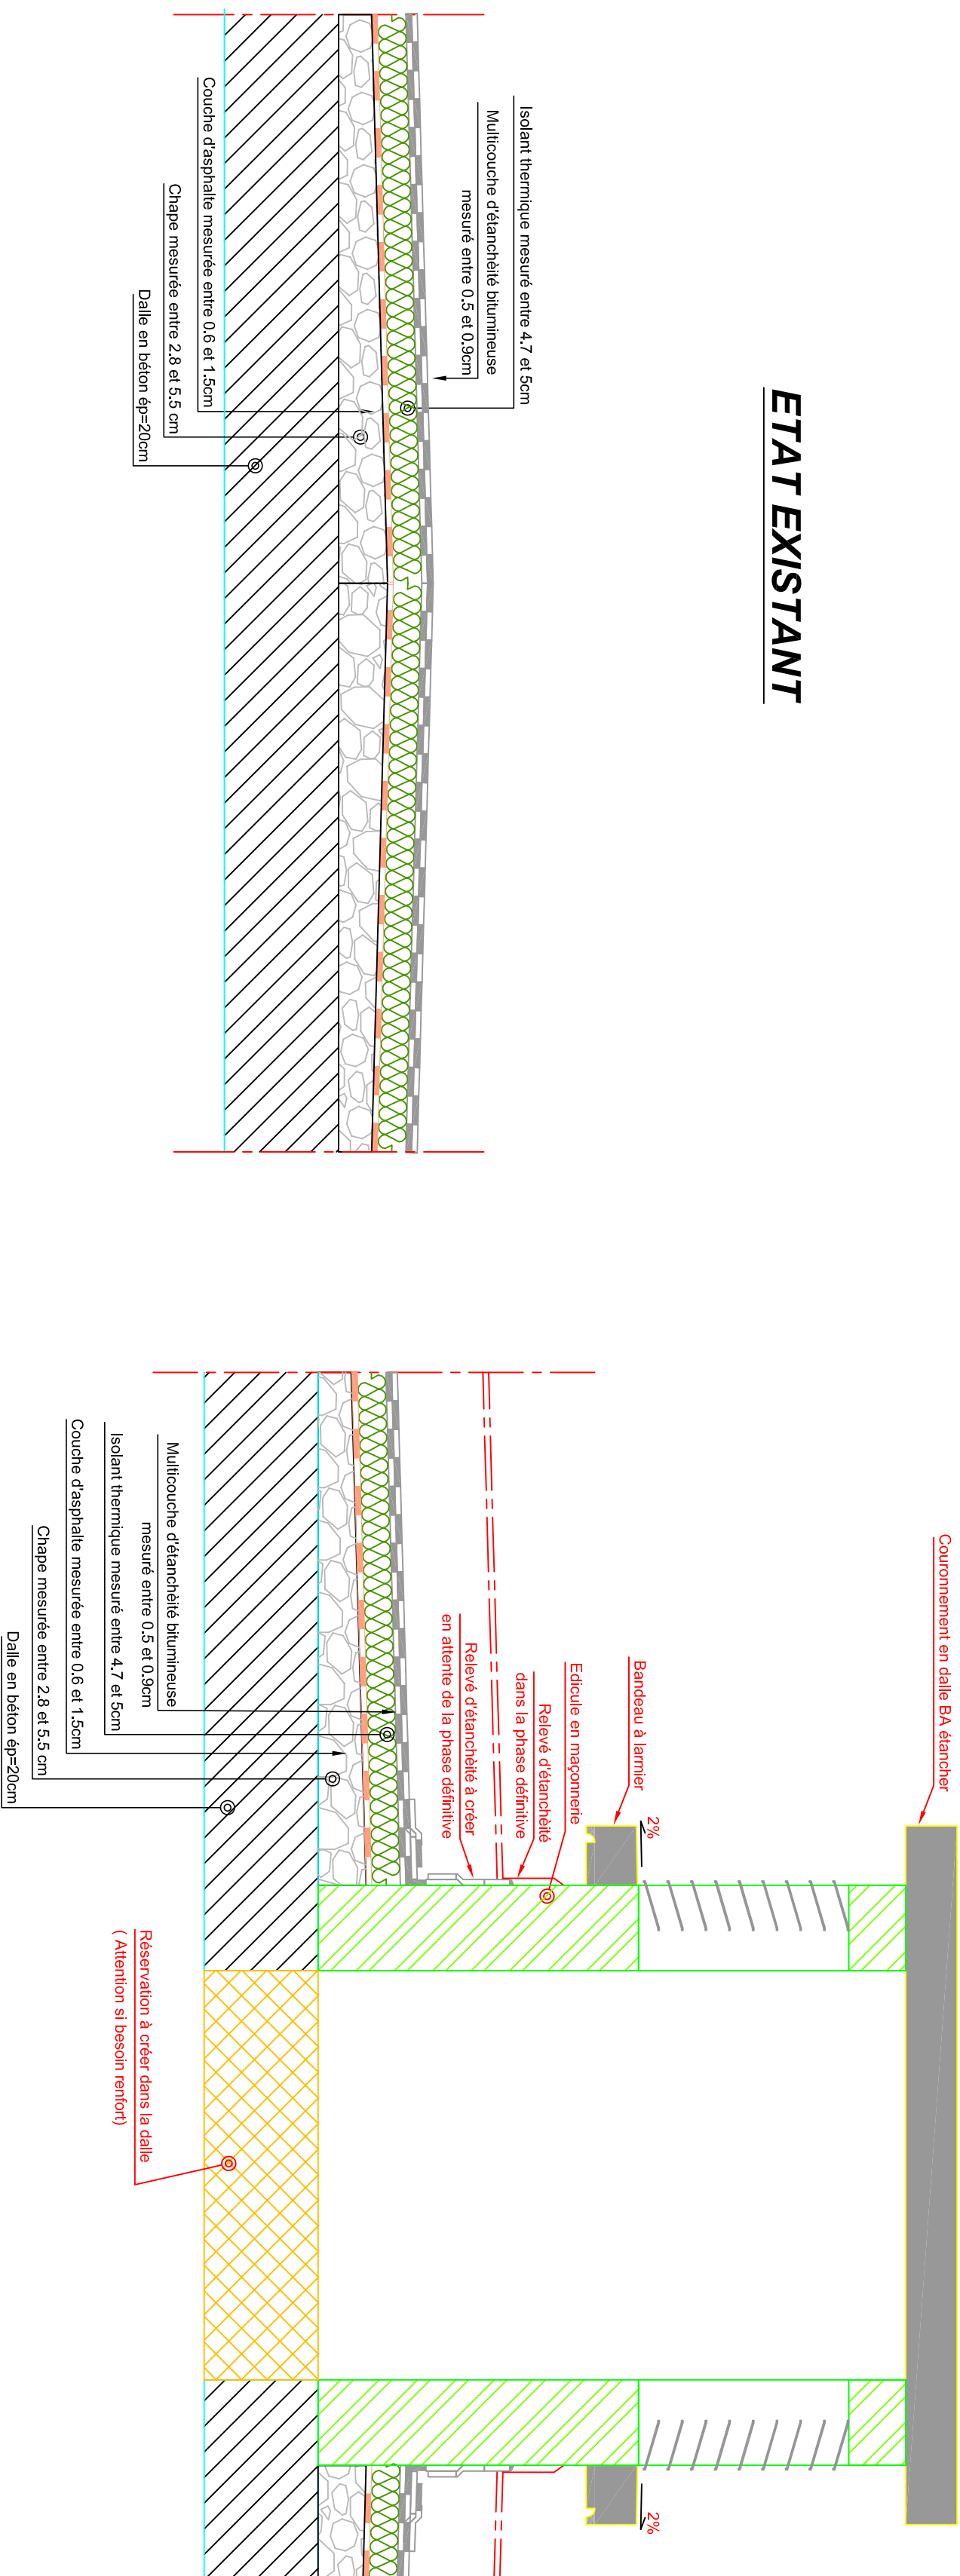


ETAT EXISTANT

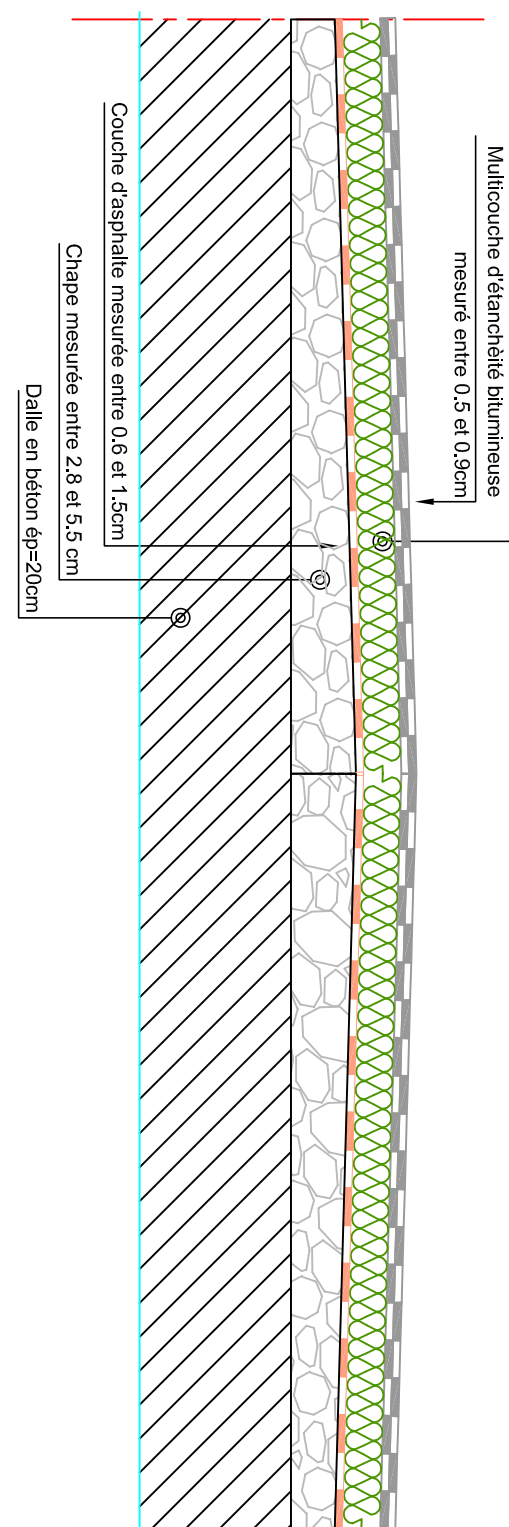

COUPE DETAIL SUR EDICULE EXISTANT


ETAT PROJET

Axe 15

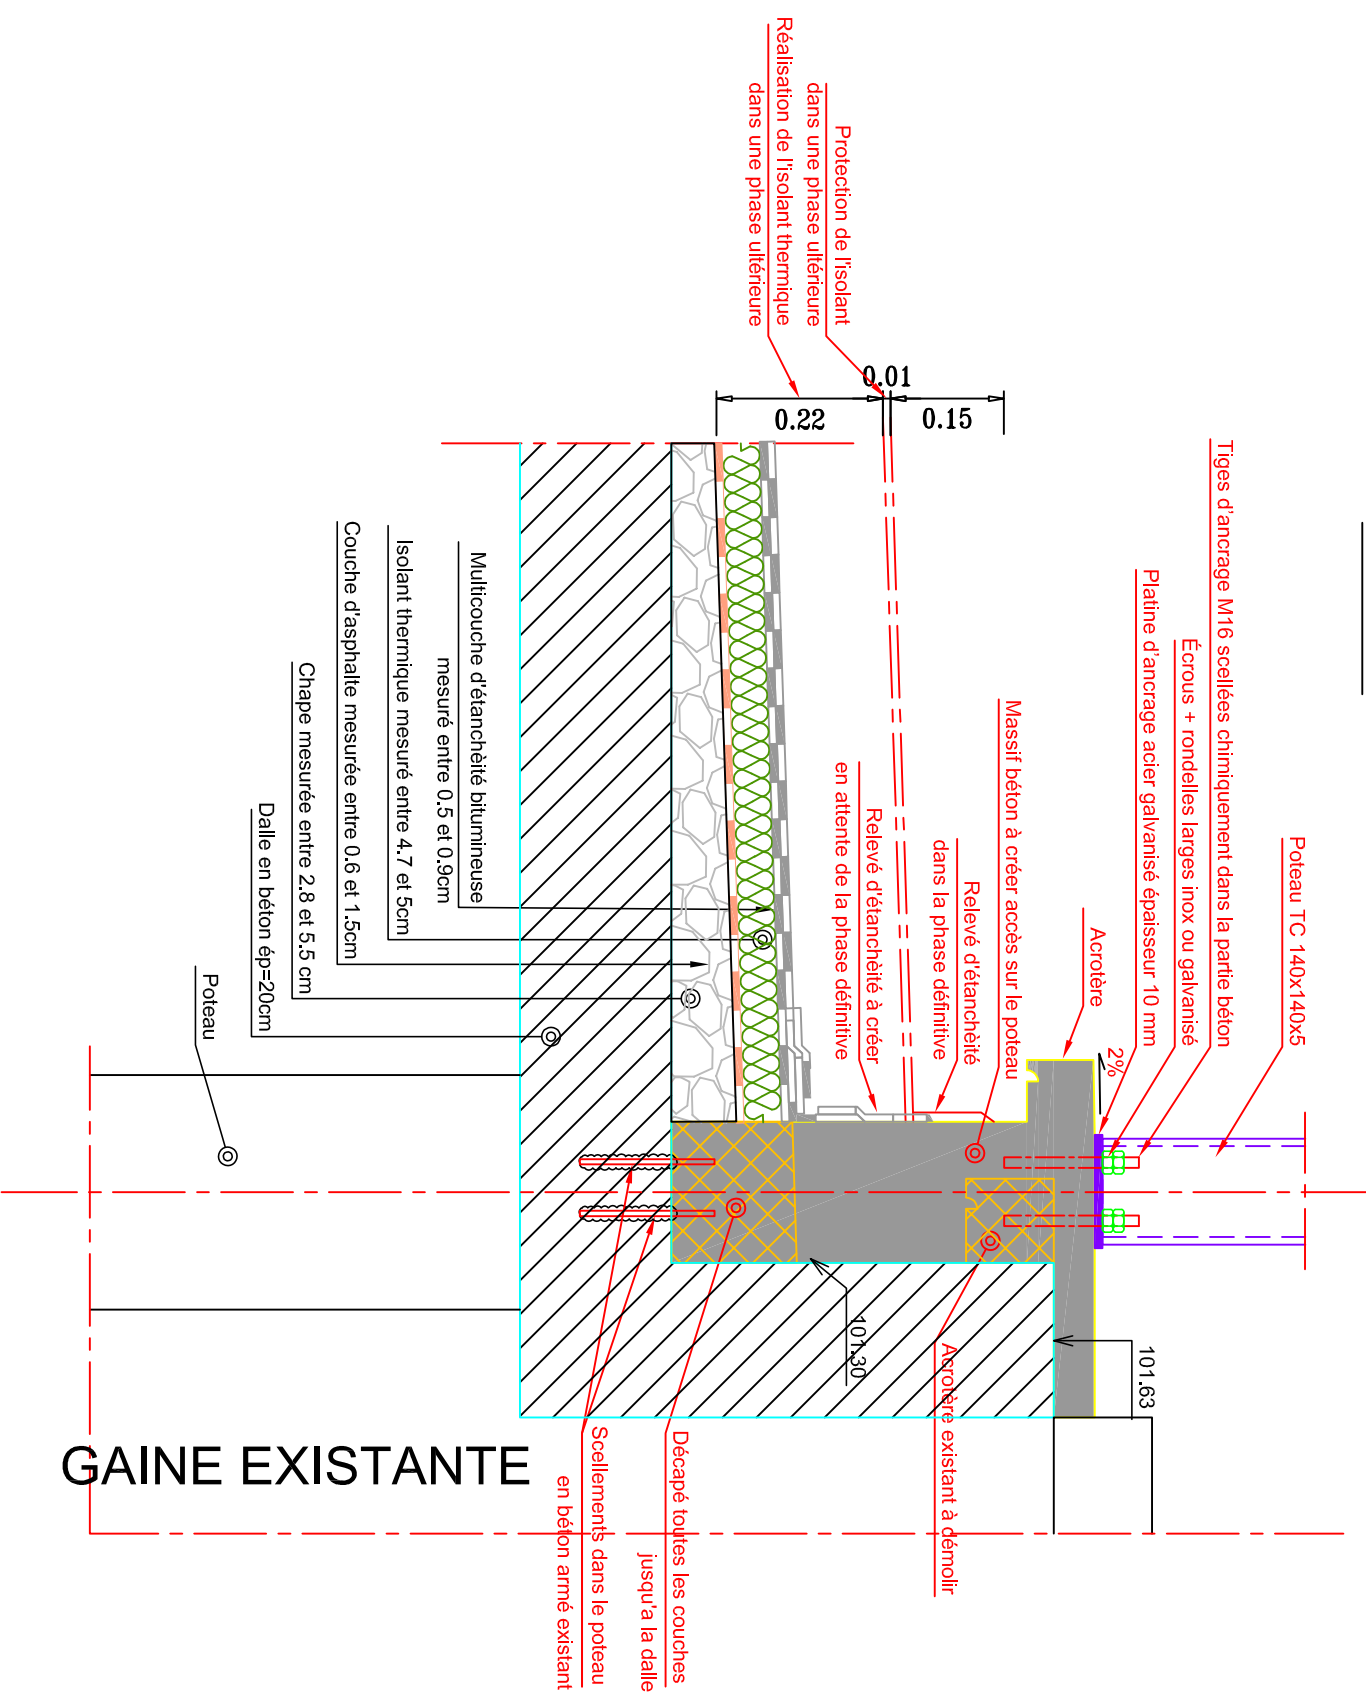


ETAT EXISTANT

Axe 15

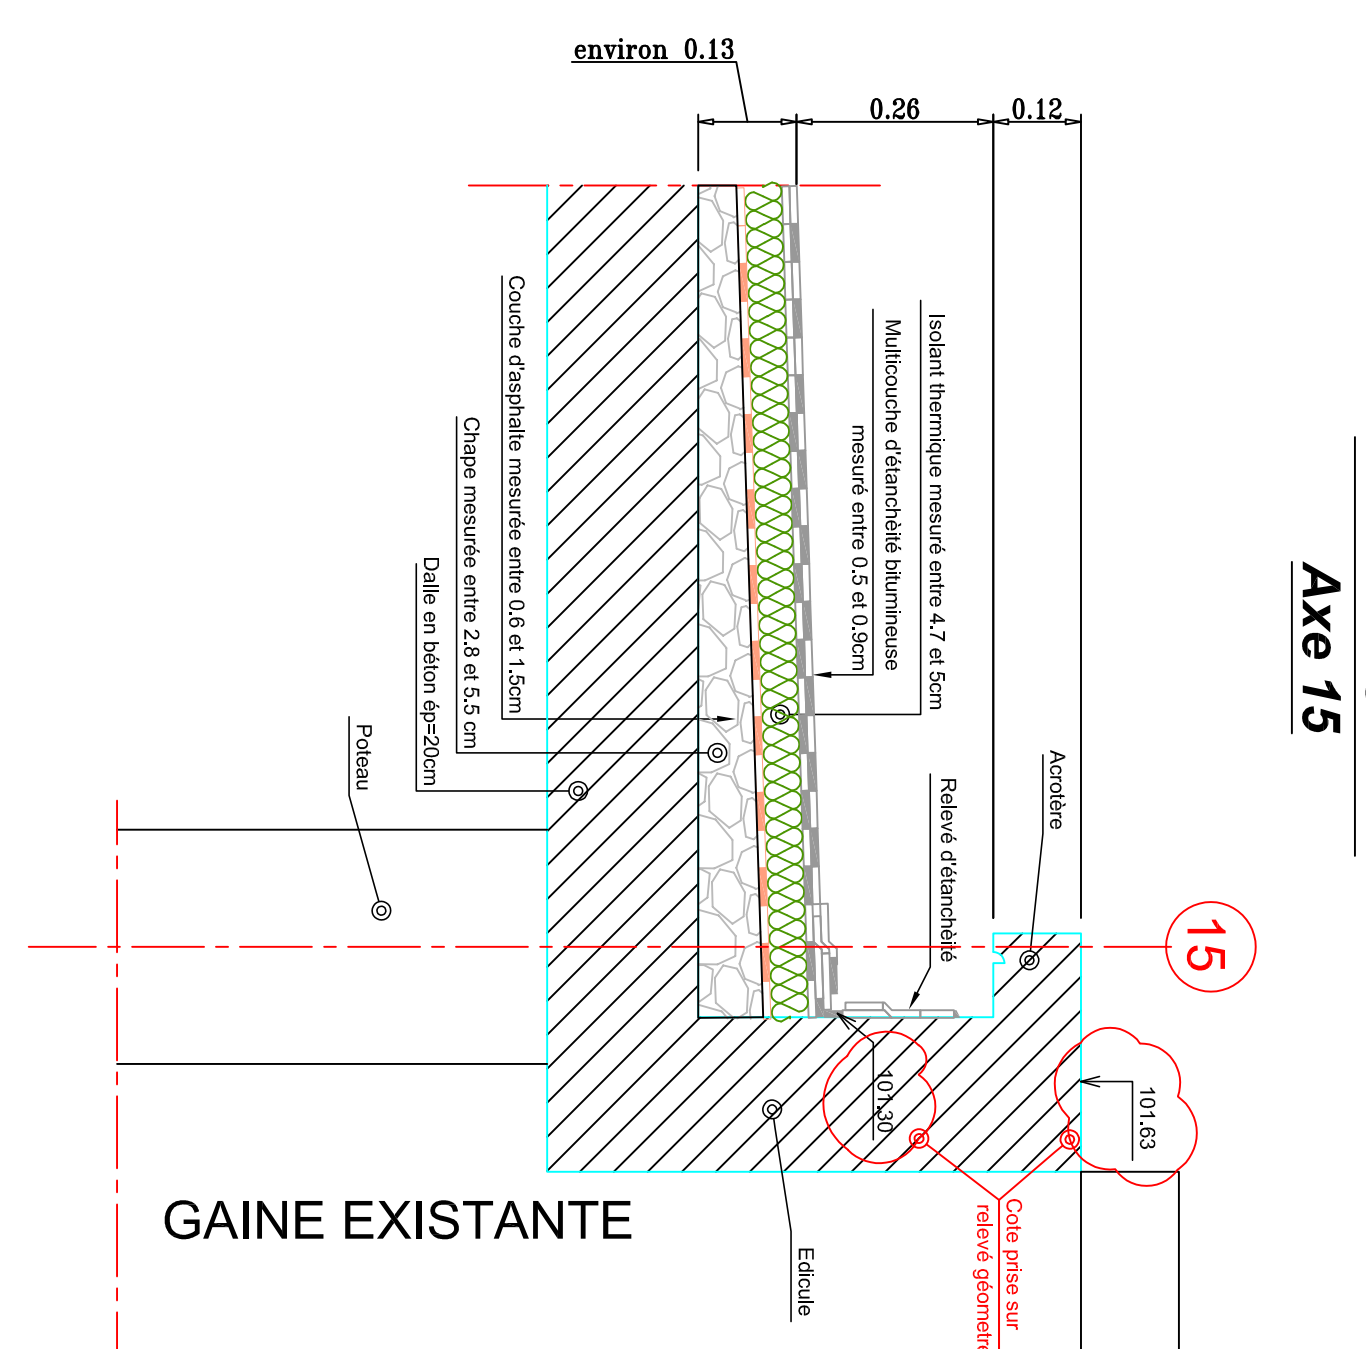


COUPE DETAIL FIXATION POTEAU SUR RELEVÉ FACADE

Relevé sur le projet

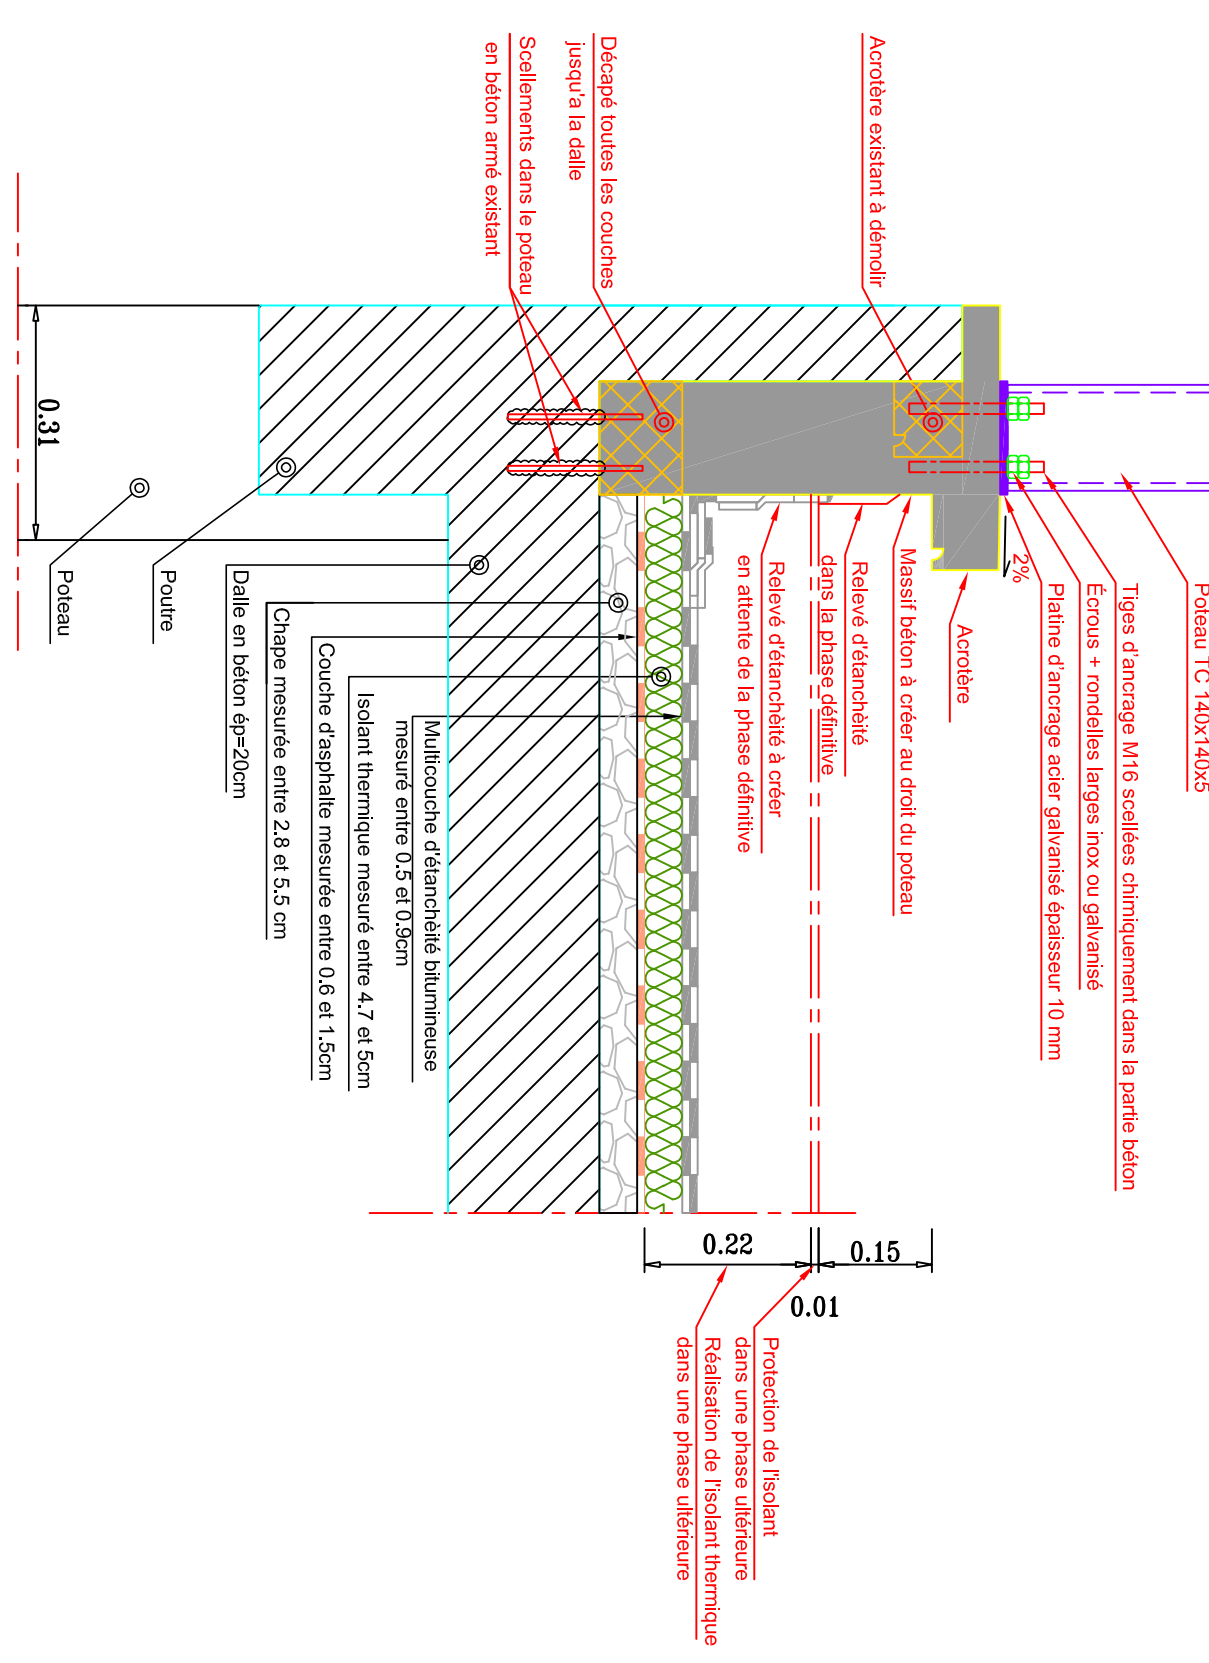


Relevé sur l'existant

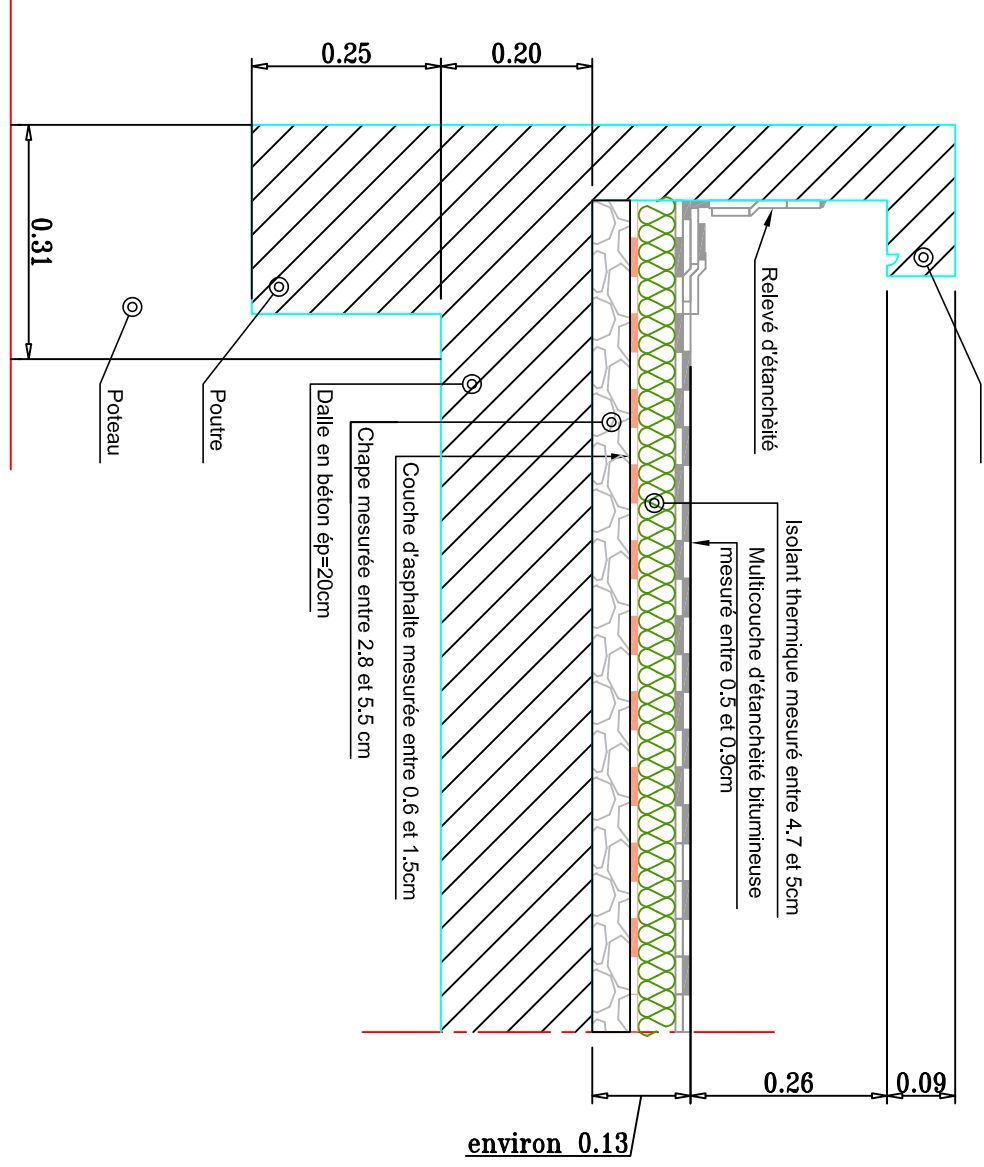

COUPE DETAIL REPRISE POTEAU SUR DALLE


ETAT PROJET

Axe 17

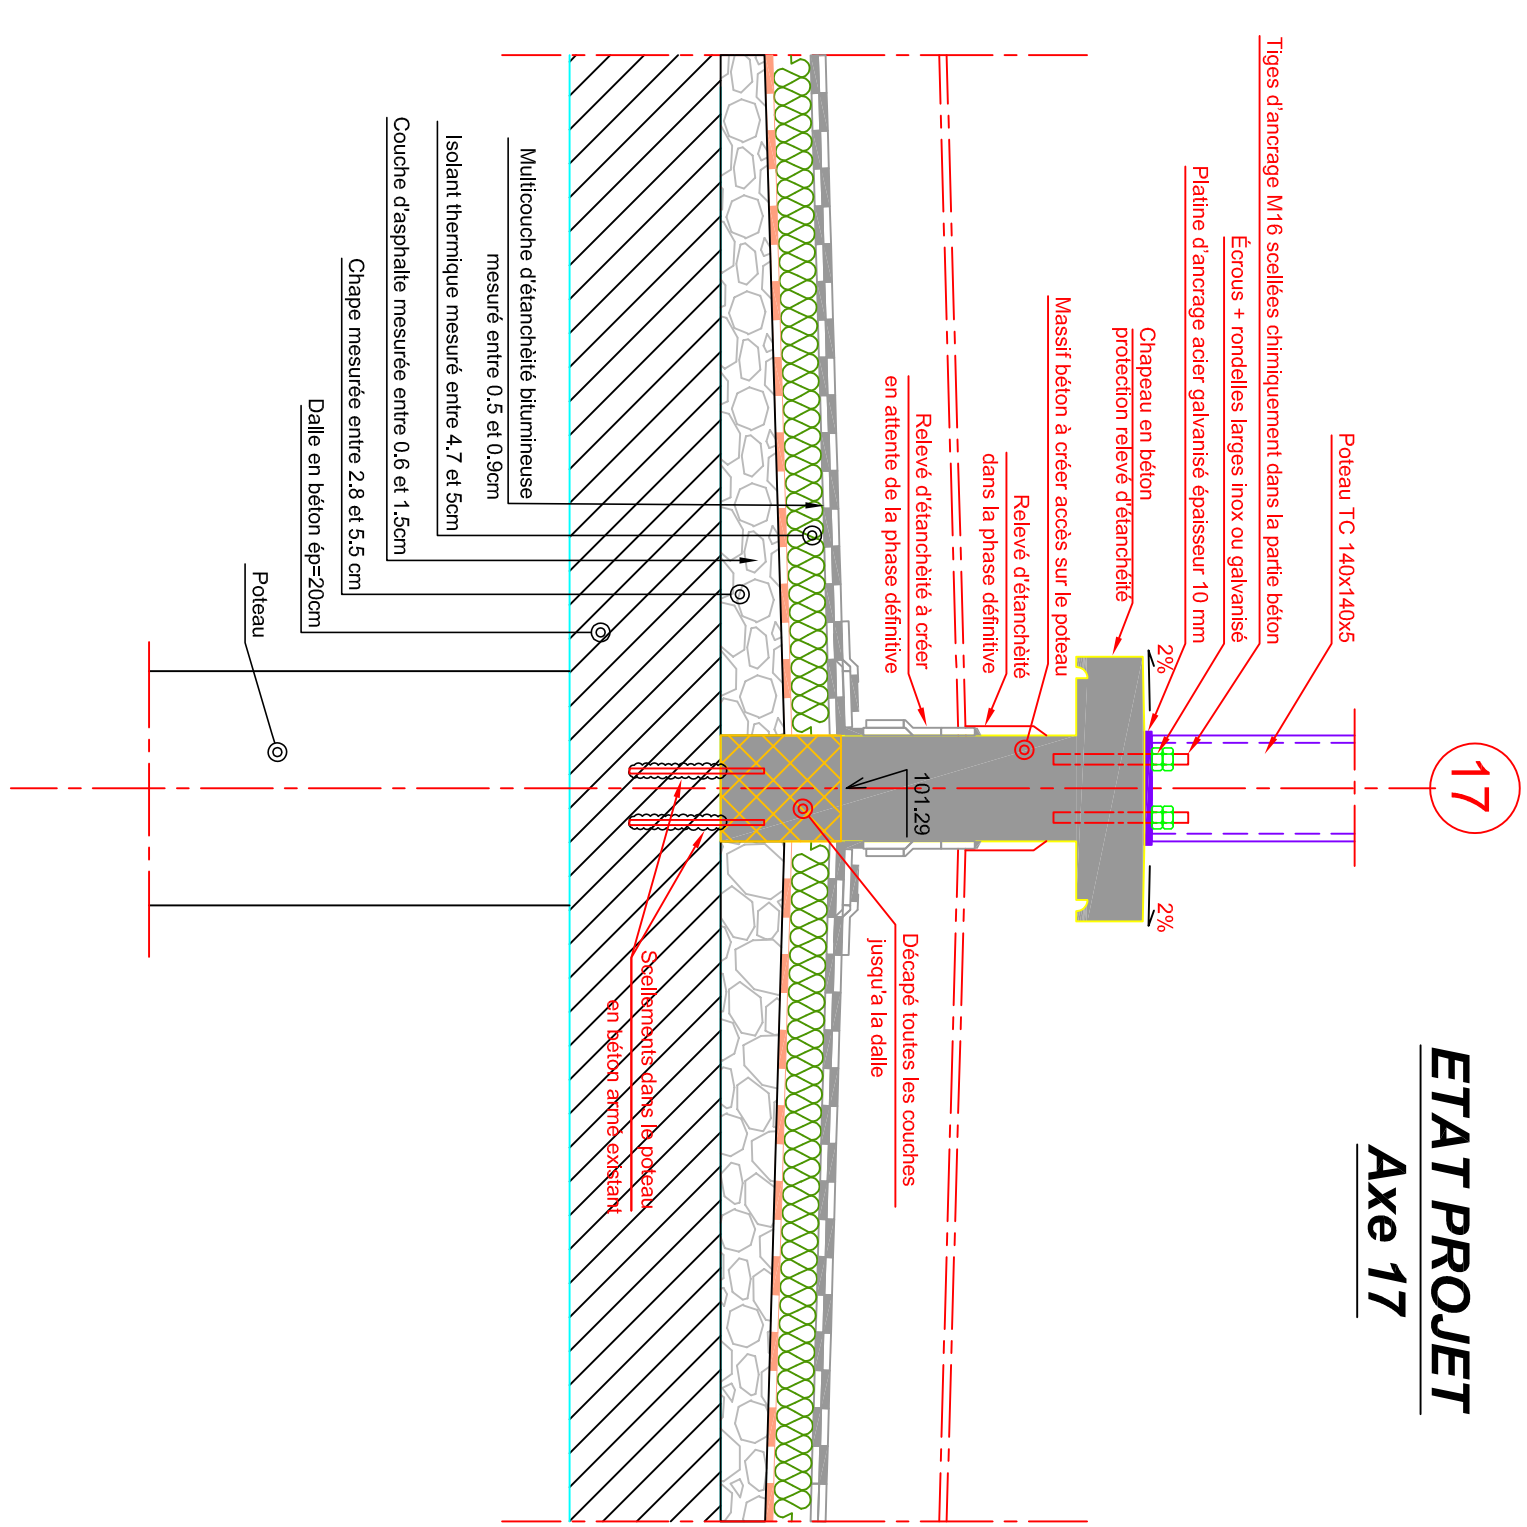

ETAT EXISTANT

Axe 17

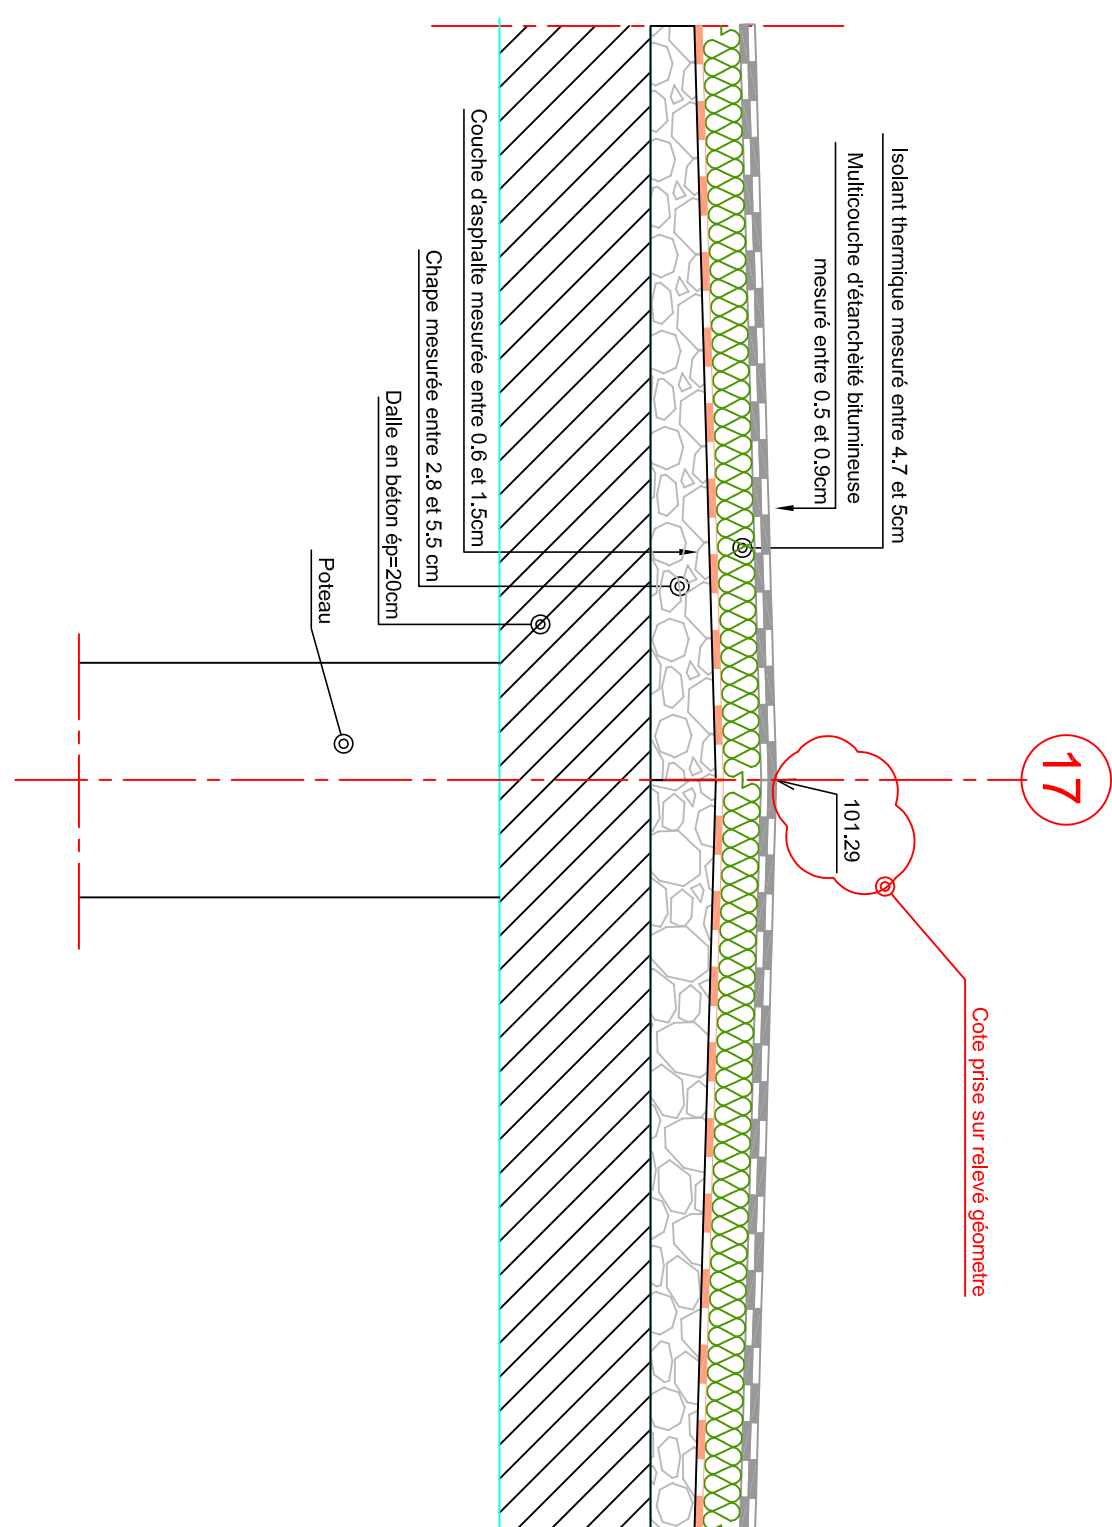

Rénovation du bâtiment 26

CAMPUS DU CNRS

91198 Gif sur Yvette

MATRISSE D'OUVRAGE
CNRS Délégation régionale Ile de France Sud
Avenue de la Terrasse - 91198 Gif sur Yvette.
Tél. 01 69 82 40 15
Email: cfrd4.lise@l2pc.moa@rd4.cnrs.fr.

MAITRE D'OEUVRE
Bureau d'études Techniques,
51 Rue Paul Maurice
75020 PARIS
Tél. 01 41 83 36 36

NO	DATE	MODIFICATIONS	DESSINE	PALE	VERIFIE	PAR
A	24/07/26	Reprise DCE	ATA			JJA
B	juin 2026	Reprise DCE	ATA			JJA

Bureau d'Etudes Techniques				PLAN STR			
DETAIL FIXATION POTEAU							
N° AFFAIRE:	PHASE:	DATE:	NOTÉ DE FICHIER:	ECHELLE:	N° PLAN:	INDICE:	
BM42240231	DCE	juin 2026	BM402 INSTR-CLIMB	1/100e	DET02	B	