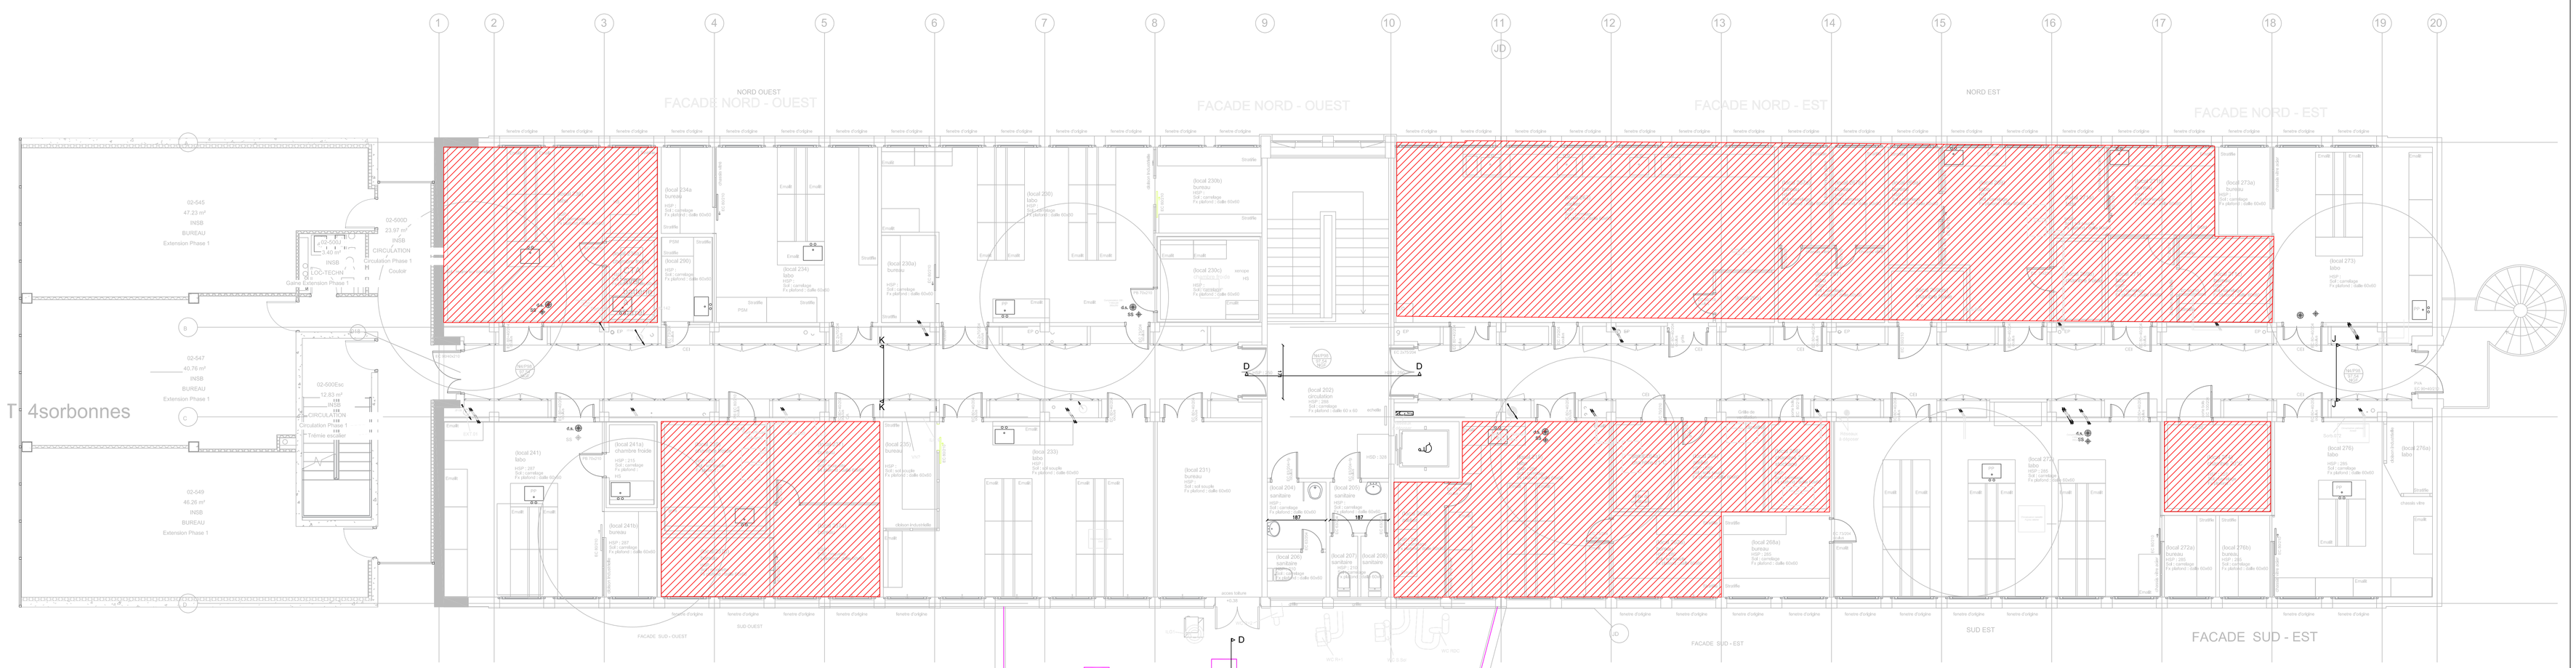

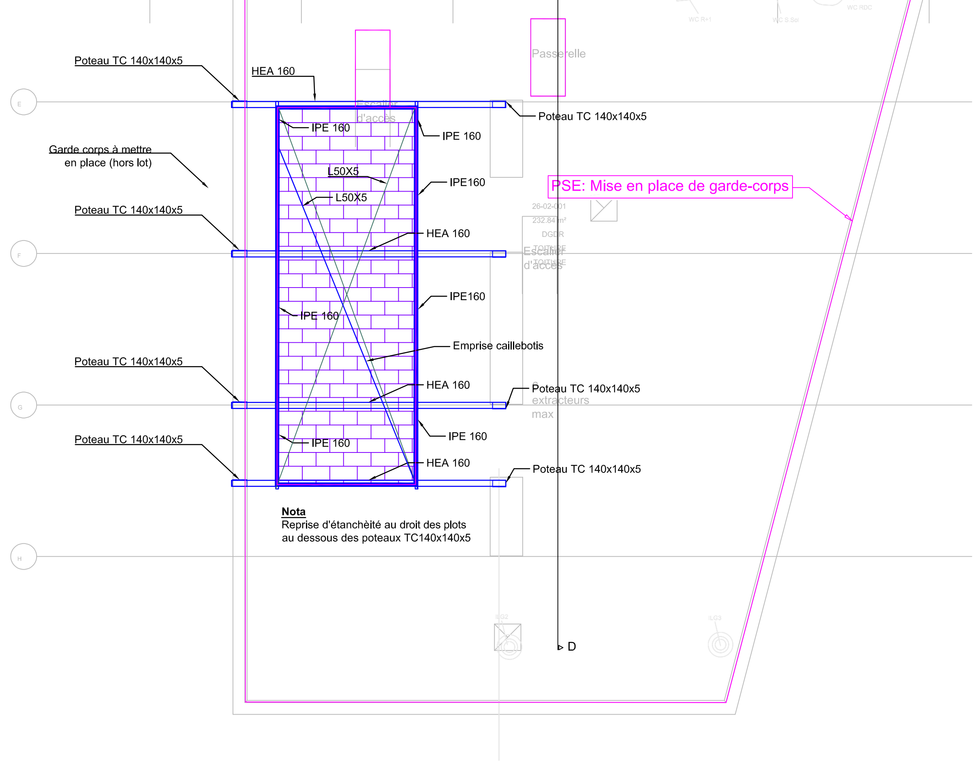

LEGENDE

- STRUCTURE METALLIQUE
- SERRURIE: Garde corps, escalier, passerelle
- CAILLEBOUTIS

NOTA

Mise en conformité des gardes corps si impactés par les travaux

NORD

OUEST EST SUD

Rénovation du batiment 26
CAMPUS DU CNRS

91198 Gif sur Yvette

MAITRISE D'OUVRAGE
CNRS Délégation régionale Ile de France Sud
Avenue de la Terrasse - 91198 Gif sur Yvette.
Tél: 01 69 82 40 15
Email: dr04.liste.i2bc.moa@dr4.cnrs.fr.

MAITRE D'OEUVRE
Bureau d'Etudes Techniques.
51 Rue Paul Meurice
75020 PARIS
Tél: 01 41 83 36 36

IND	DATES	MODIFICATIONS	DESSINE PAR:	VERIFIE PAR:
0	16/01/26	Première emission	ATA	JHA
A	24/02/26	Reprise DCE	ATA	JHA
B	juin 2026	Reprise DCE	RAG	JHA

Bureau d'Etudes Techniques

51 rue Paul Meurice
75 020 PARIS
TEL : 01.41.83.36.36

Plateformes Equipements techniques
Niveau N4

LOT: lot 01 - GO / Lot 02 - CM

N° AFFAIRE:	PHASE:	DATE	NOM du FICHIER:	ÉCHELLE:	N° PLAN:	INDICE:
BM42240231	DCE	juin 2026	BATDCE_TN-STR-CM ind B	1/100e	STR01	B

Ce plan est la propriété intellectuelle de BERIM et ne peut être reproduit,communiqué,utilisé,sans son autorisation.