
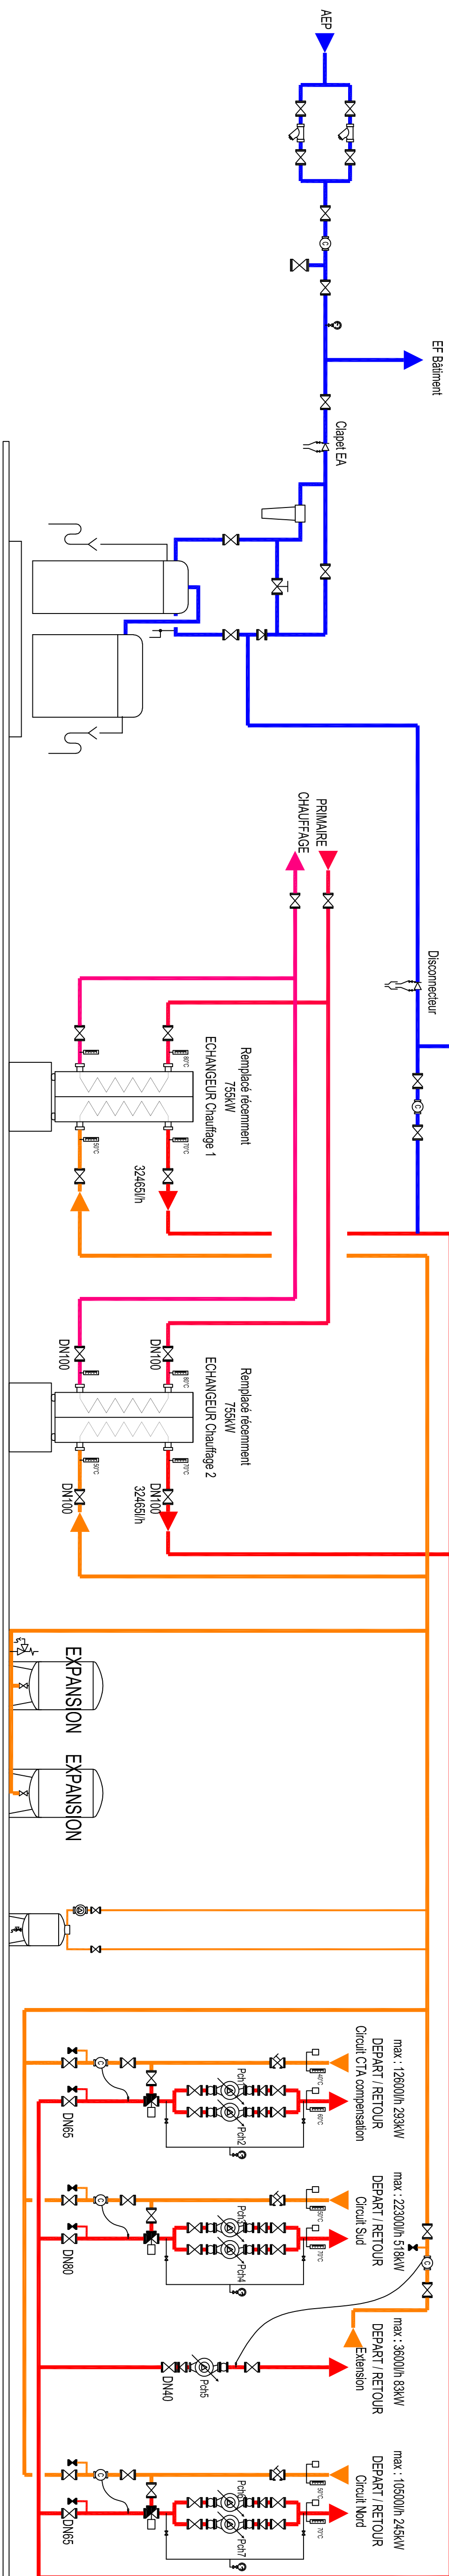


ETAT PROJETE

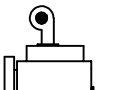

SYMBOL	DESCRIPTION
 Seul Avec équipement	Purge automatique grand débit (lecture technique)
 Seul Avec équipement	Purge automatique petit débit
 Seul Avec équipement	Large de gain
 Seul Avec équipement	Scale de température
 Seul Avec équipement	Thermostat
 Seul Avec équipement	Moniteur vapeur
 Seul Avec équipement	Moniteur avec cabinet de contrôle
 Seul Avec équipement	Moniteur monté en différentiel
 Seul Avec équipement	Pompe simple
 Seul Avec équipement	Pompe simple avec manomètre
 Seul Avec équipement	Pompe double
 Seul Avec équipement	Pompe double avec manomètre

[illegible]

SYMBOL	DESCRIPTION
	Chaudière
	Soupape de sécurité
	Vase d'épuration
	Filtre à Boue magnétique
	Ballon ECS
	Échangeur ECS
	Traitemen d'eau Adoucisseur

91198 Gif sur Yvette

©



Tél: 01 41 83 36 36



IND	DATES	MODIFICATIONS	DESSINE PAR:	VERIFIE PAR:
0	16/01/96	Première émission	N.J	J.G
A	24/02/96	Correction suite aux remarques DCE	N.J	J.G

Bureau d'Etudes Techniques			Schémas de production chauffage et ECS			
 51 rue Paul Maurice 75 020 PARIS TEL. 01.41.53.30.35 <i>Société Française</i>			Etat projeté			
N° AFFAIRE:			LOT:			
PHASE:			CVC			
DATE			NOM DU FICHER:			
24/02/2026			ÉCHELLE:			
\$3000 Schéma production chauffage et ECS			N° PLAN:			
DCE			AUC			
BM42540231			SCH02CVC			
			A			