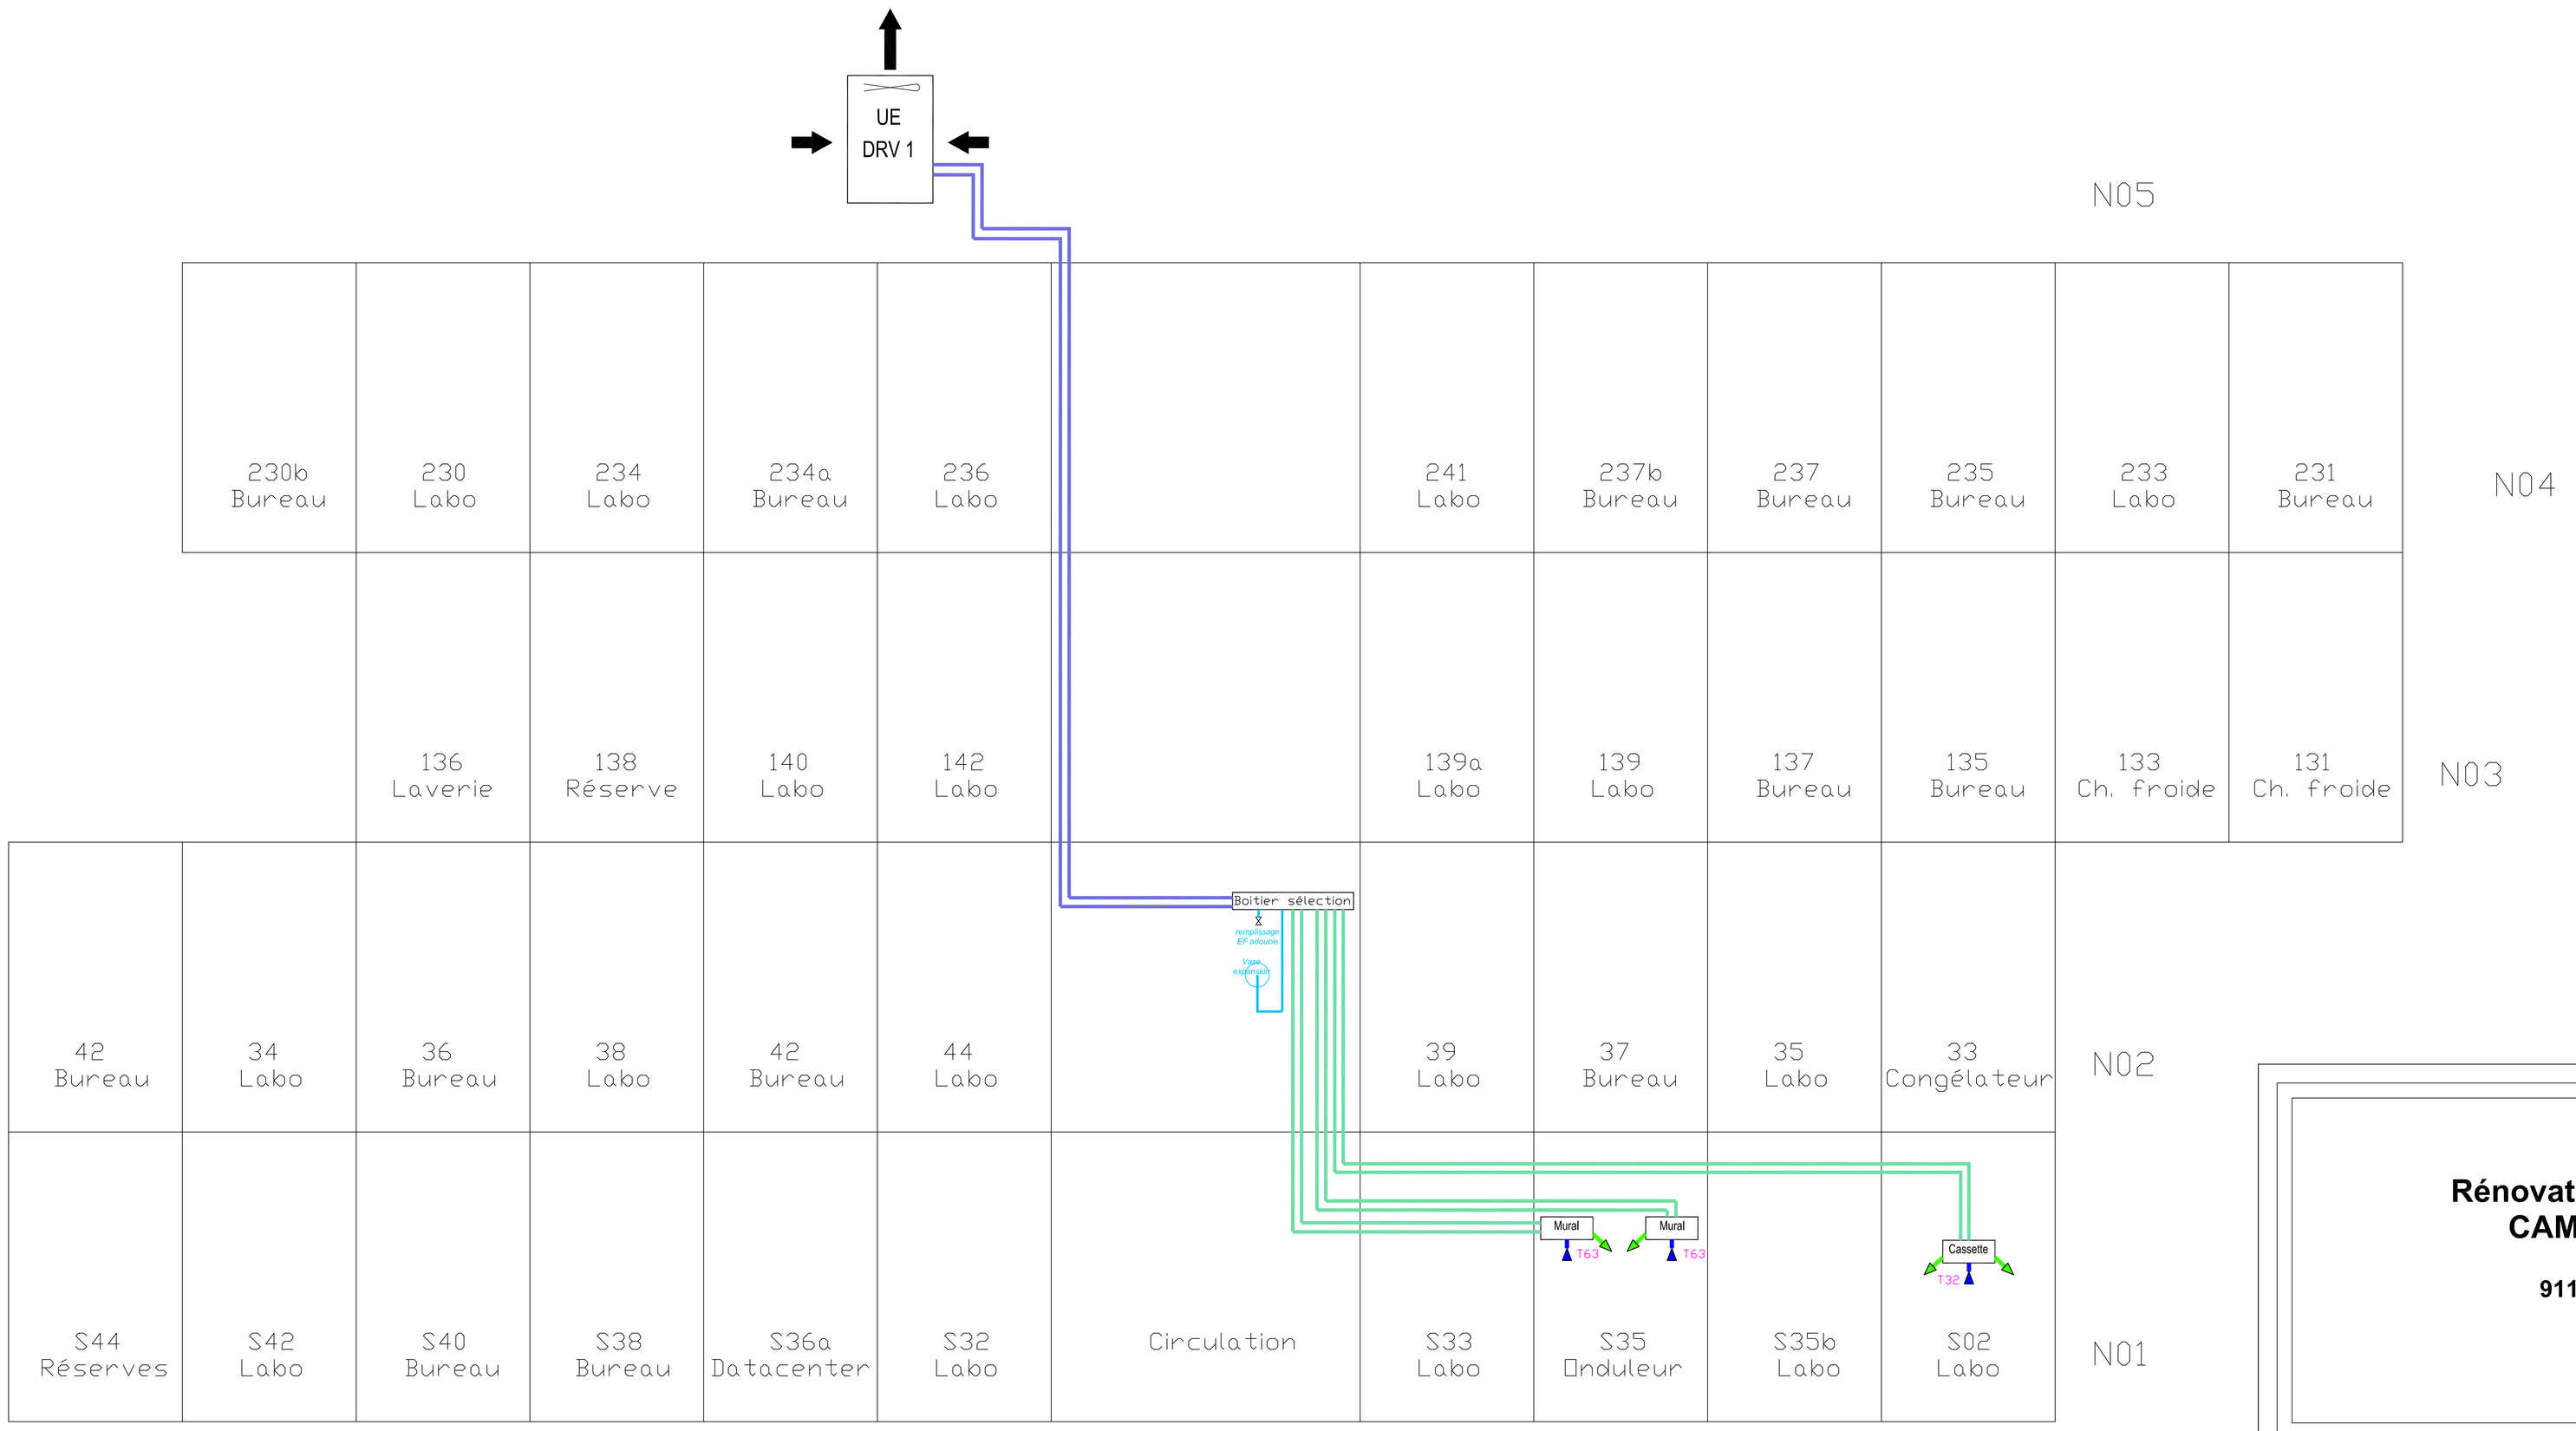

LEGENDE

- Liaison frigorifique aller /retour
- Départ Eau glacée CTA/VC/PROCESS
- Retour Eau glacée CTA/VC/PROCESS
- Vanne 6 Voies
- Plafond rayonnant
- Compteur
- Vanne d'arrêt
- Vanne de régulation
- Energy valve (vanne d'équilibrage et de régulation avec comptage d'énergie indépendant de la pression)

Rénovation du batiment 26
CAMPUS DU CNRS

91198 Gif sur Yvette

MAITRISE D'OUVRAGE
CNRS Délégation régionale Ile de France Sud
Avenue de la Terrasse - 91198 Gif sur Yvette.
Tél: 01 69 82 40 15
Email: dr04.liste.i2bc.moa@dr4.cnrs.fr.

MAITRE D'OEUVRE
Bureau d'Etudes Techniques.
51 Rue Paul Meurice
75020 PARIS
Tél: 01 41 83 36 36

IND	DATES	MODIFICATIONS	DESSINE PAR:	VERIFIE PAR:
0	16/01/26	Première emission	N.J	J.G
A	24/02/26	Correction suite aux remarques DCE	N.J	J.G
B	29/06/26	DCE2	NJ	JG

Bureau d'Etudes Techniques
51 rue Paul Meurice
75 020 PARIS
TEL : 01.41.83.36.36

Schéma du système DRV 1
Hybride zone Ouest N01 à N02

LOT: CVC

N° AFFAIRE:	PHASE:	DATE	NOM du FICHIER:	ÉCHELLE:	N° PLAN:	INDICE:
BM42240231	DCE	29/06/2026	SCHCLIM - Schéma détente directe hybride.dwg	1/100e	SCH03CLIM	B

Ce plan est la propriété intellectuelle de BERIM et ne peut être reproduit,communiqué,utilisé,sans son autorisation.