



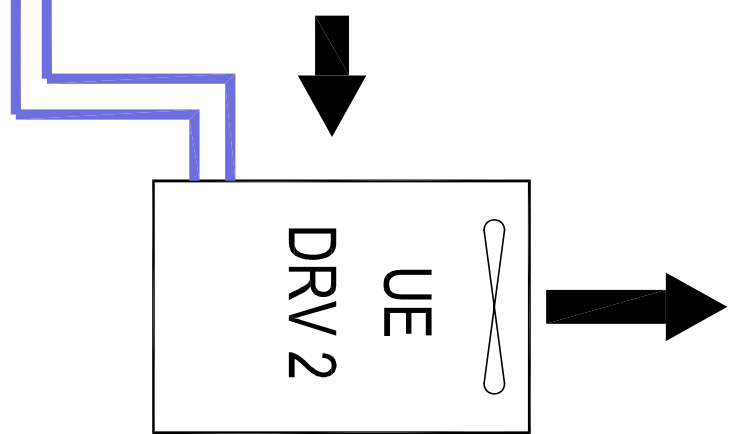

N05

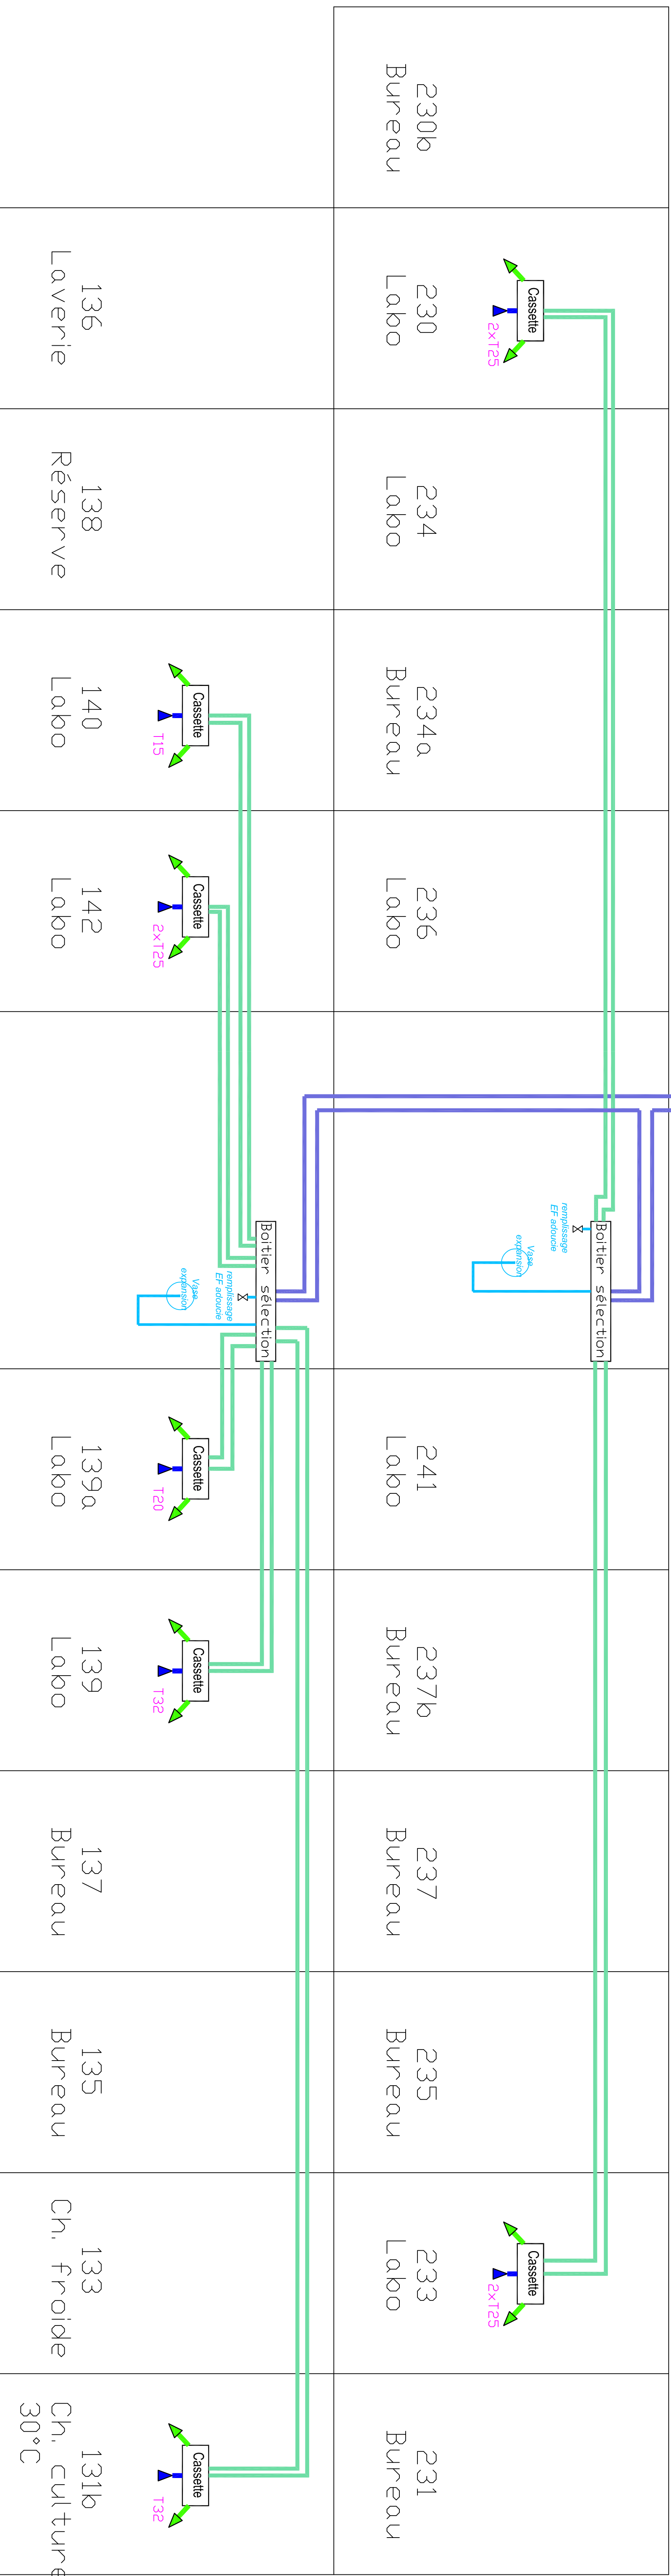

N04

N03

N02

N01

LEGENDE

Liaison frigorifique aller/retour

Départ Eau glacée CTAV/PROCESS

Retour Eau glacée CTAV/PROCESS

Vanne 6 Voies

Plafond rayonnant

Compteur

Vanne d'arrêt

Vanne de régulation

Energy valve (vanne d'équilibrage et de régulation avec comptage d'énergie indépendant de la pression)

Rénovation du bâtiment 26 CAMPUS DU CNRS

91198 Gif sur Yvette

MATRISE D'OUVRAGE

CNRS Délégation régionale Ile de France Sud
Avenue de la Terrasse - 91198 Gif sur Yvette.
Tél: 01 69 82 40 15
Email: dr04.liste12bcrmoa@dr4.cnrs.fr.

MATIRE D'OEUVRE

Bureau d'Etudes Techniques.
51 Rue Paul Maurice
75020 PARIS
Tél: 01 41 83 36 36

IND	DATES	MODIFICATIONS	DESSINE	PAR	VERIFIE	PAR
D	16/01/26	Première émission	NJ		JG	
A	24/02/26	Correction suite aux remarques DCE	NJ		JG	
B	29/06/26	DCE2	NJ		JG	

Bureau d'Etudes Techniques

51 rue Paul Maurice
75 020 PARIS
TEL : 01 41 83 36 36

Schéma du système DRV 2

Hybride zone Ouest N03 à N04

LOT:

CVC

N° AFFAIRE:	PHASE:	DATE	NOM du FICHIER:	ÉCHELLE:	N° PLAN:	INDICE:
BM42240231	DCE	29/06/2026	\$[CVC]_Schéma ébène Iteav Hydrang	1/100e	SCH04CLIM	B

Ce plan est la propriété intellectuelle de BÈTIM et ne peut être reproduit, communiqué, utilisé sans son autorisation.