
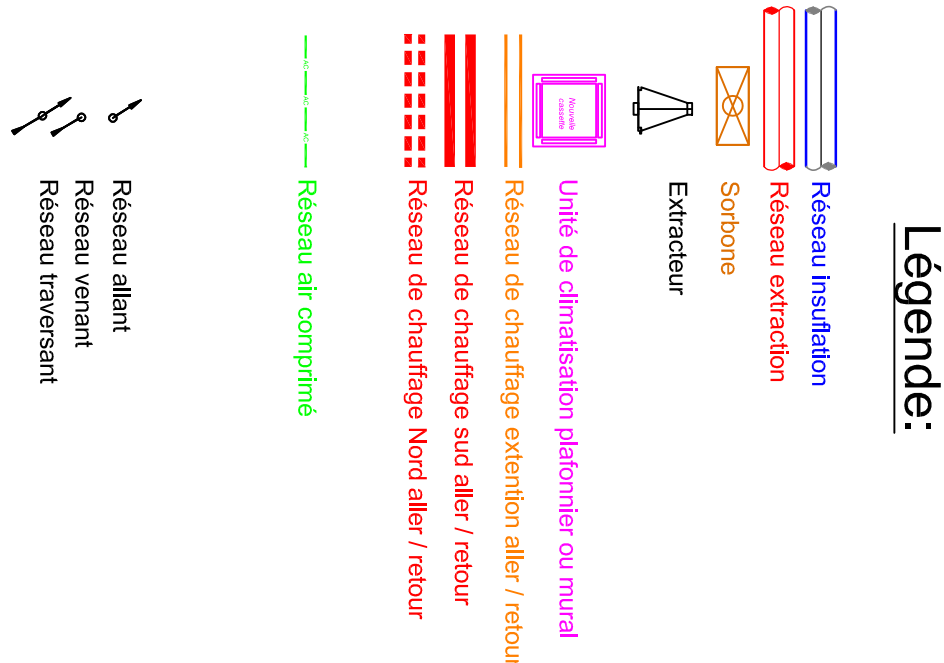
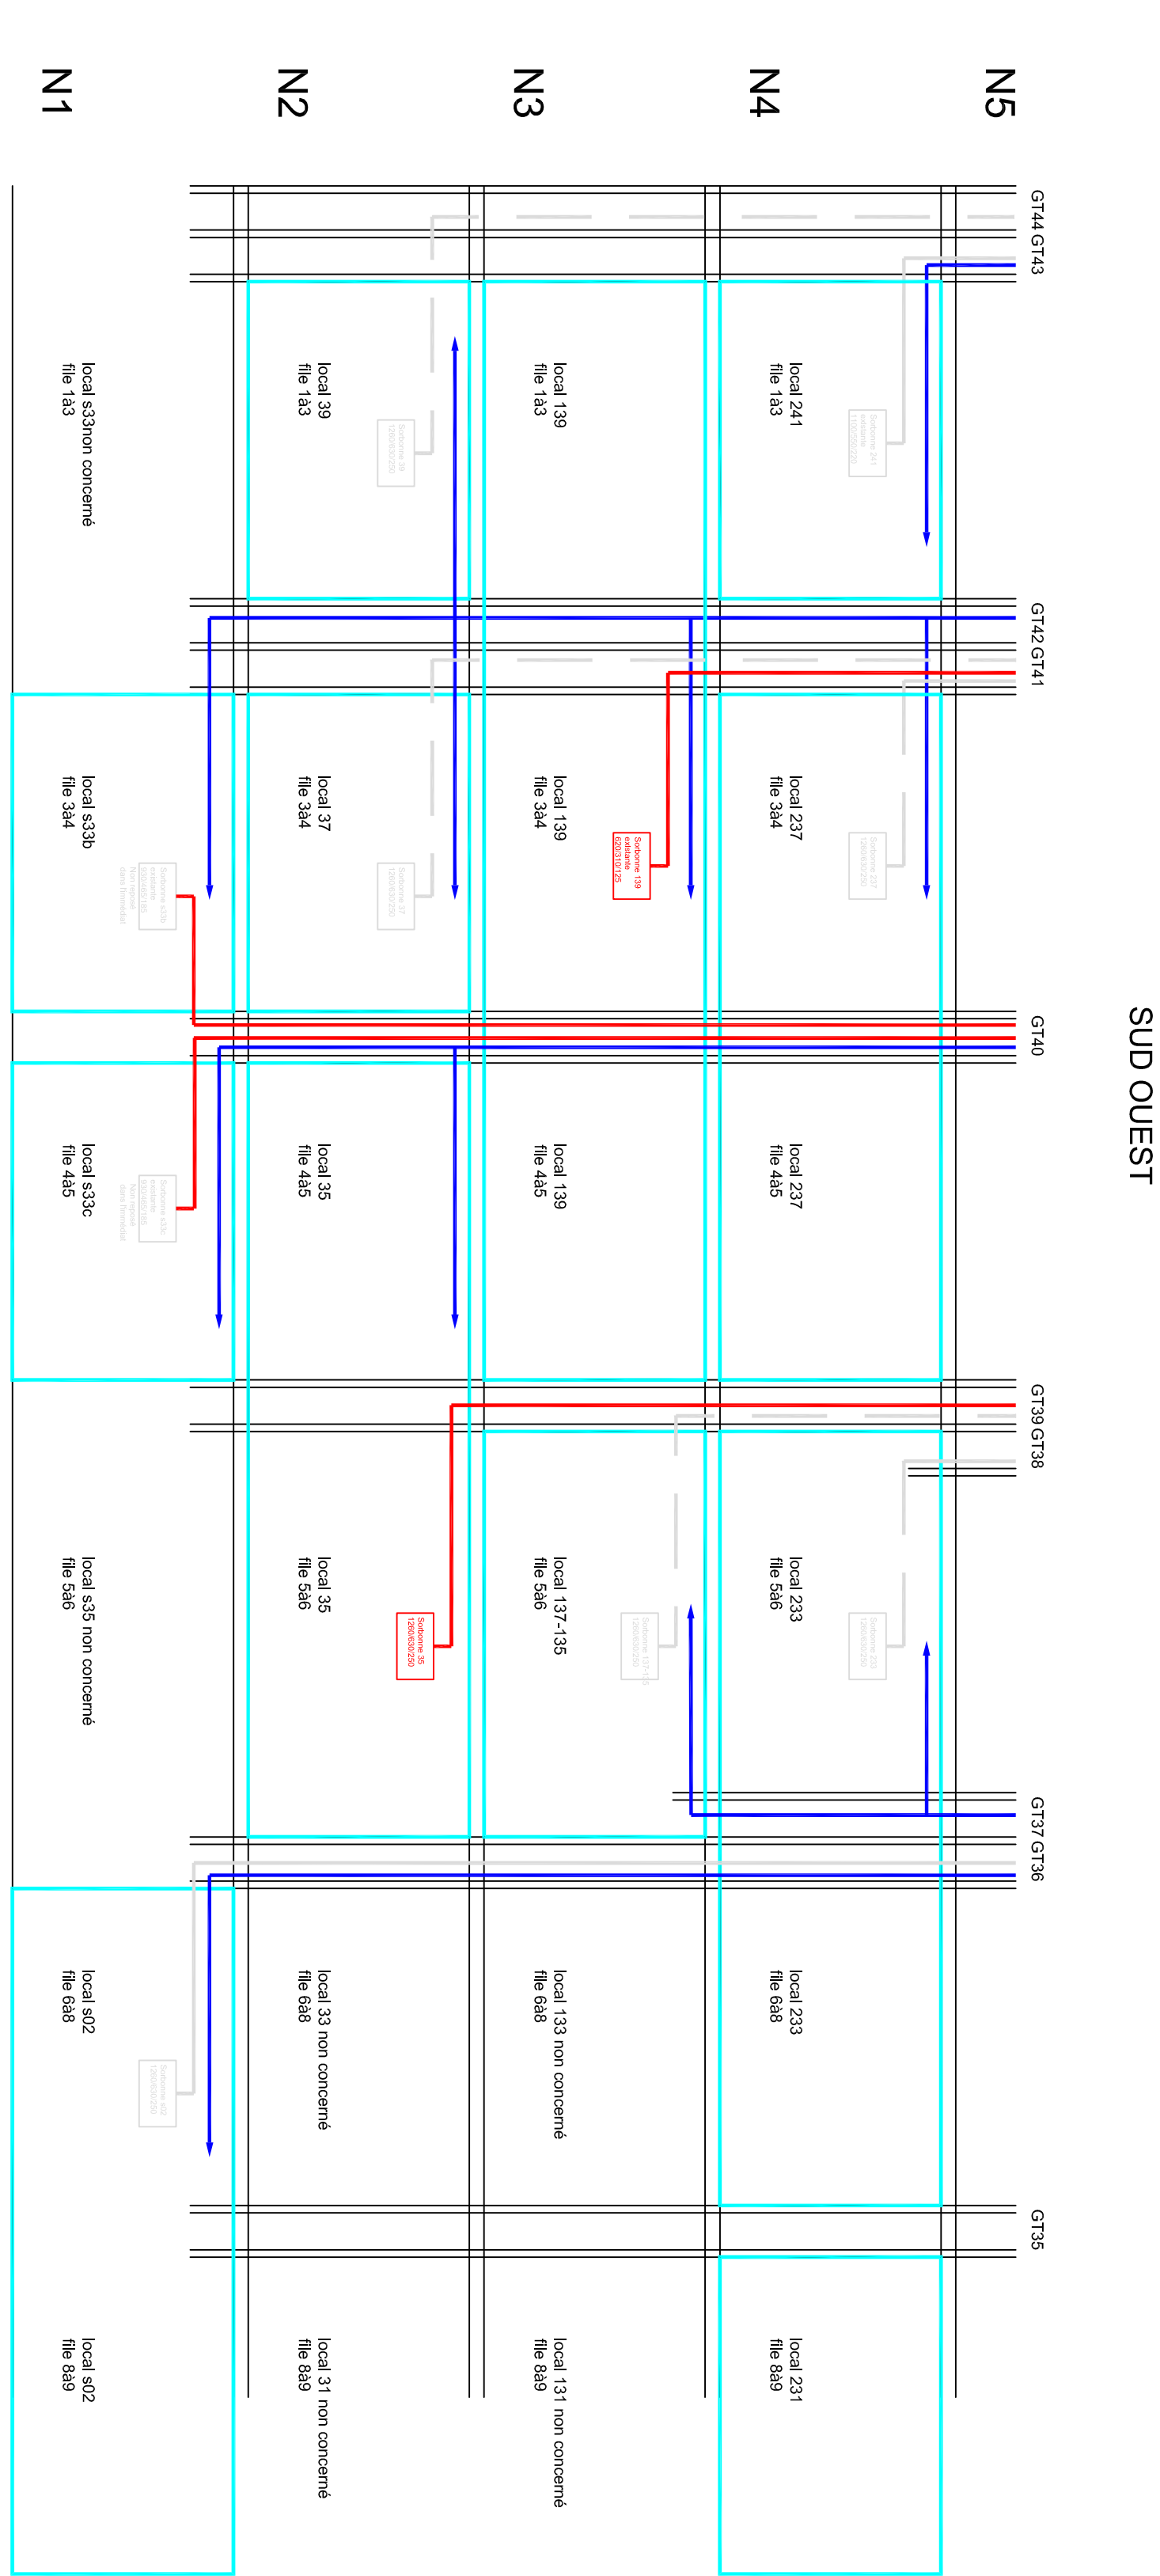


Rénovation du bâtiment 26 CAMPUS DU CNRS

91198 Gif sur Yvette

MAITRISE D'OUVRAGE
CNRS Délégation régionale Ile de France Sud
Avenue de la Terrasse - 91198 Gif sur Yvette.
Tél: 01 69 82 40 15
Email: dfo4.liste.l2pcrmoa@tr4.cnrs.fr.

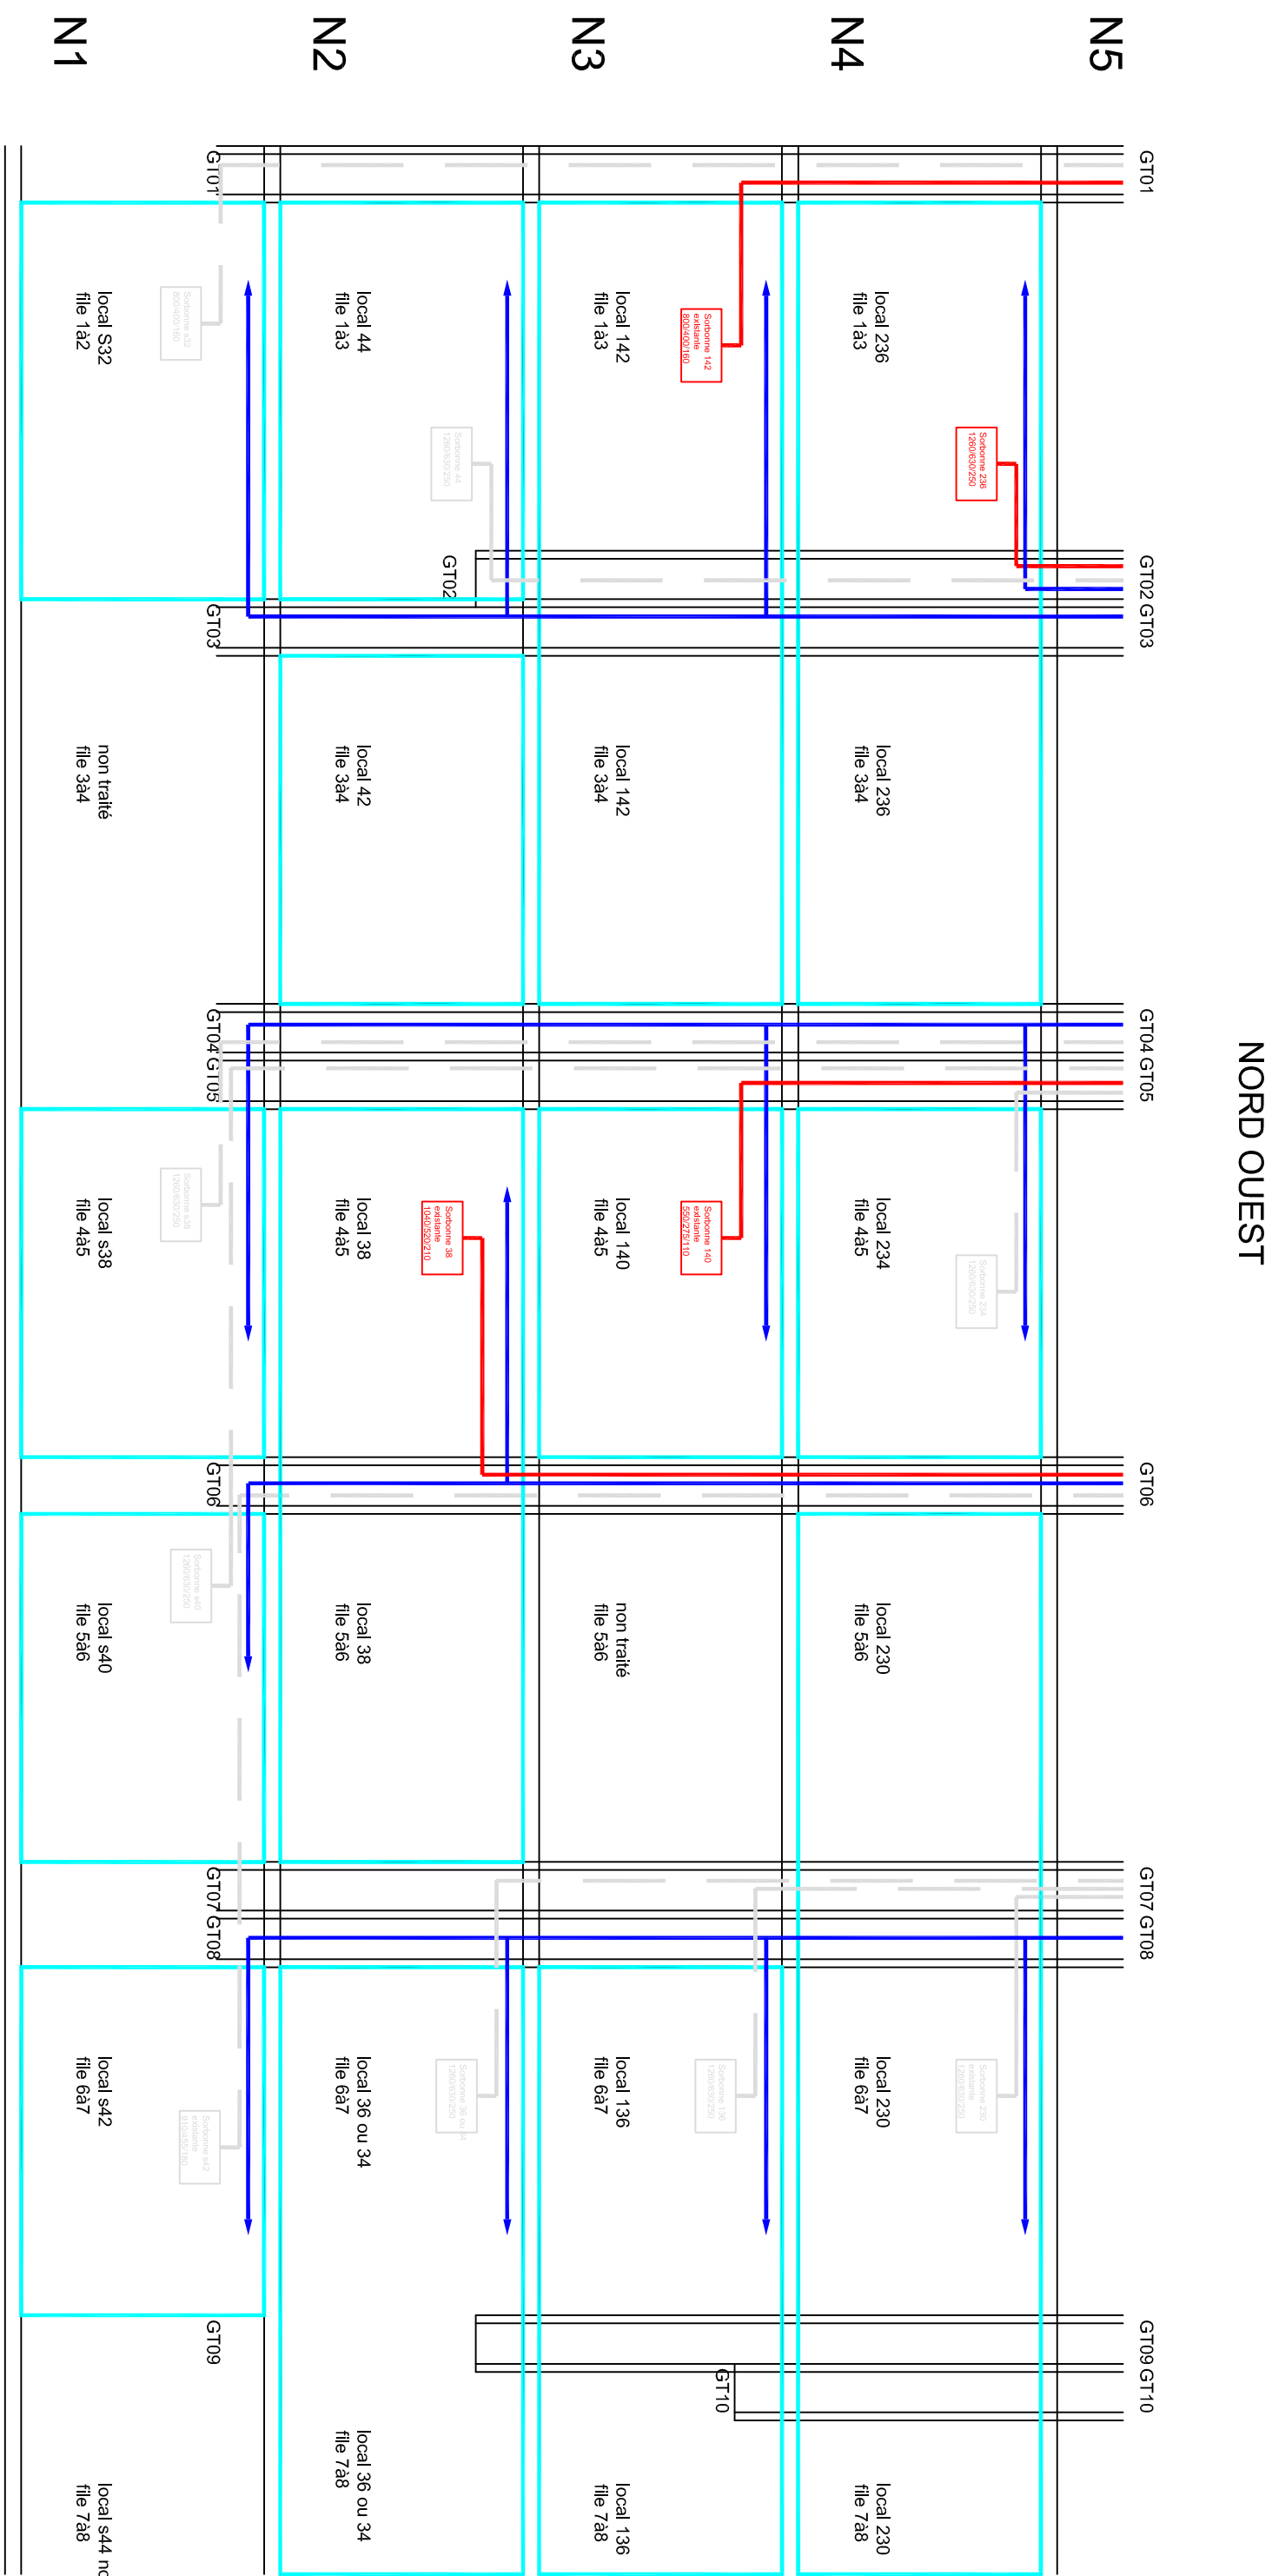

MAITRE D'OEUVRE
Bureau d'Etudes Techniques,
51 Rue Paul Meurice
75020 PARIS
Tél: 01 41 83 36 36



IND	DATES	MODIFICATIONS	DESSINE PAR:	VERIFIE PAR:
O	16/01/26	Première émission	N.J	J.G
A	24/02/26	Correction suite aux remarques DCE	N.J	J.G
B	juin 2026	Correction suite aux remarques DCE	N.J	J.G

Bureau d'Etudes Techniques

Synoptique de traitement des sorbonnes coté Ouest tous Niveaux

51 rue Paul Meurice
75 020 PARIS
TEL : 01 41 83 36 36

LOT: Lot 3 Chauffage Ventili Clim Plomb
coté Ouest tous Niveaux

N° AFFAIRE:	PHASE:	DATE	NOM du FICHER:	ECHELLE:	N° PLAN:	INDICE:
BM42240231	DCE	juin 2026	Plan de réseaux CIVC	/	SCHSORB01	B