

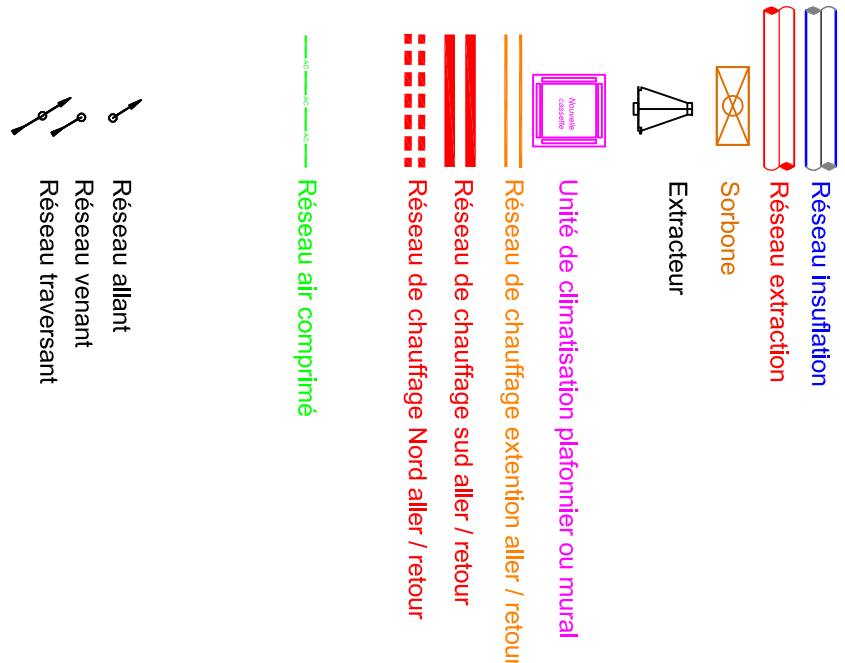


Rénovation du bâtiment 26 CAMPUS DU CNRS 91198 Gif sur Yvette

MAITRISE D'OUVRAGE
CNRS Délégation régionale Ile de France Sud
Avenue de la Terrasse - 91198 Gif sur Yvette.
Tél: 01 69 82 40 15
Email: dfo4.jlste.2bpcrmoa@gr4.cnrs.fr.

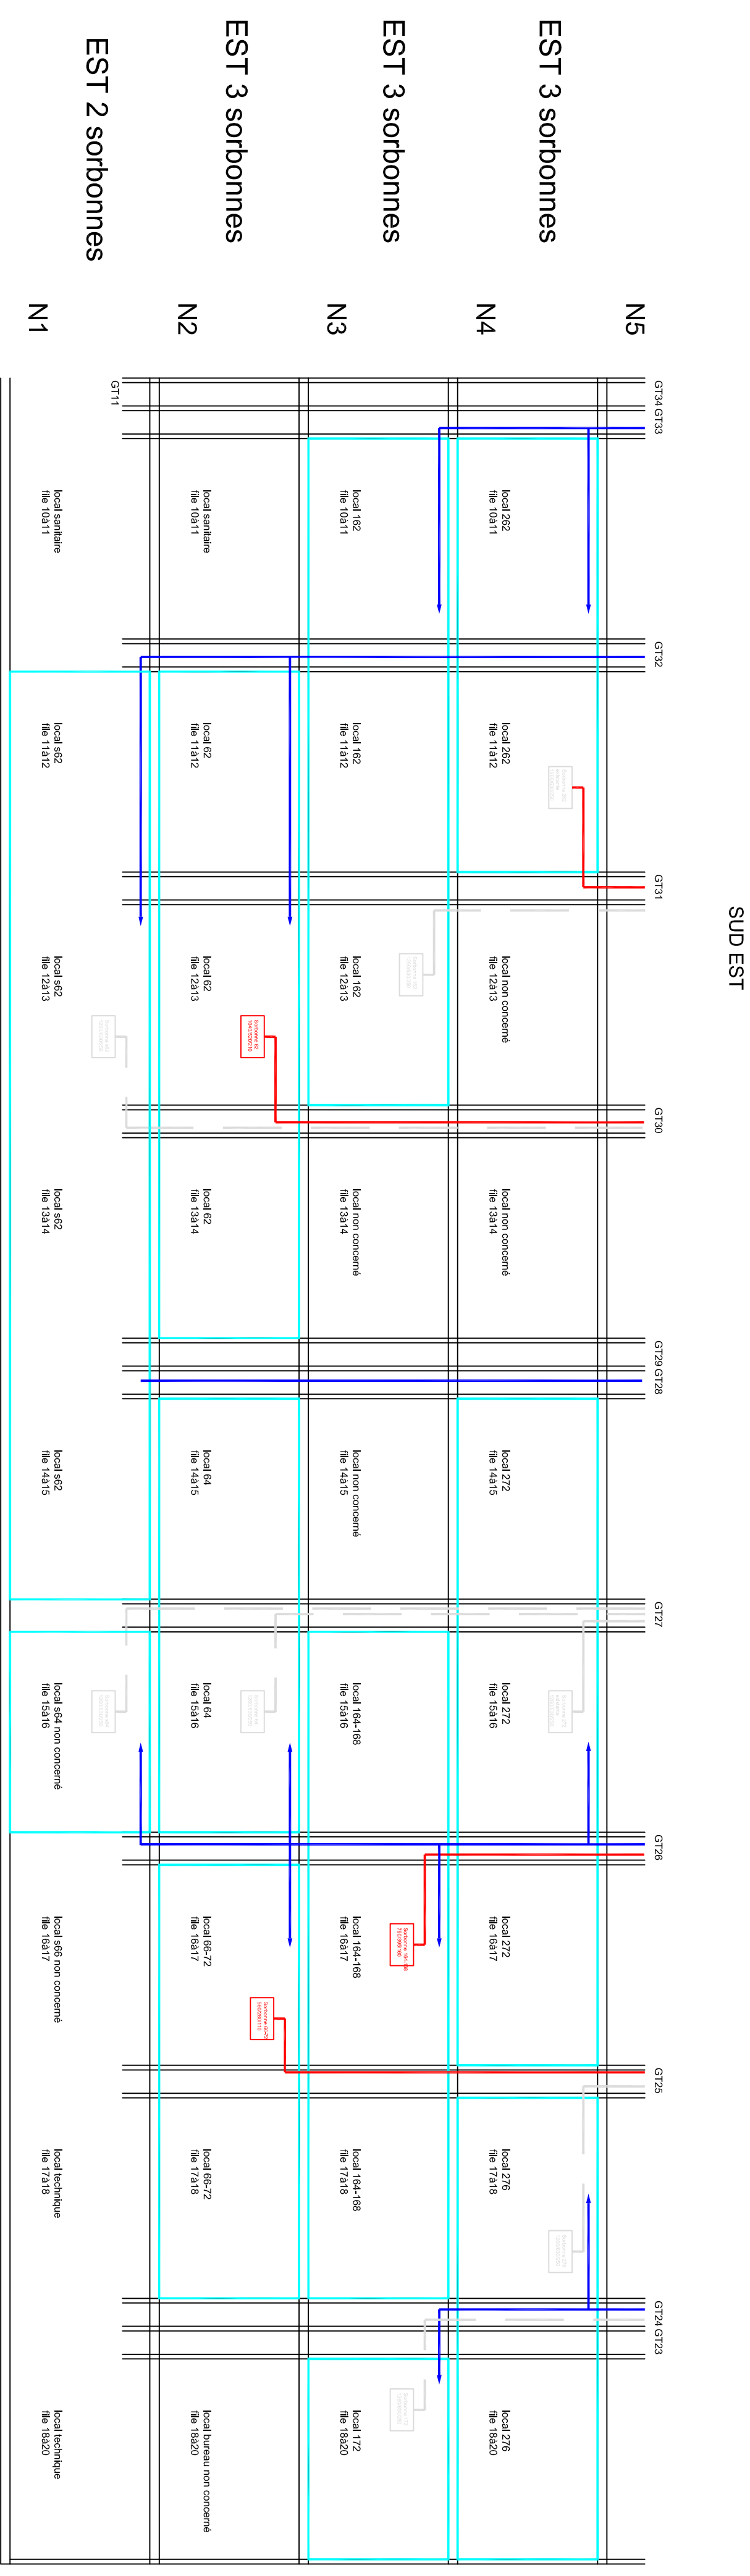

MAITRE D'OEUVRE
Bureau d'Etudes Techniques,
51 Rue Paul Meurice
75020 PARIS
Tél: 01 41 83 36 36

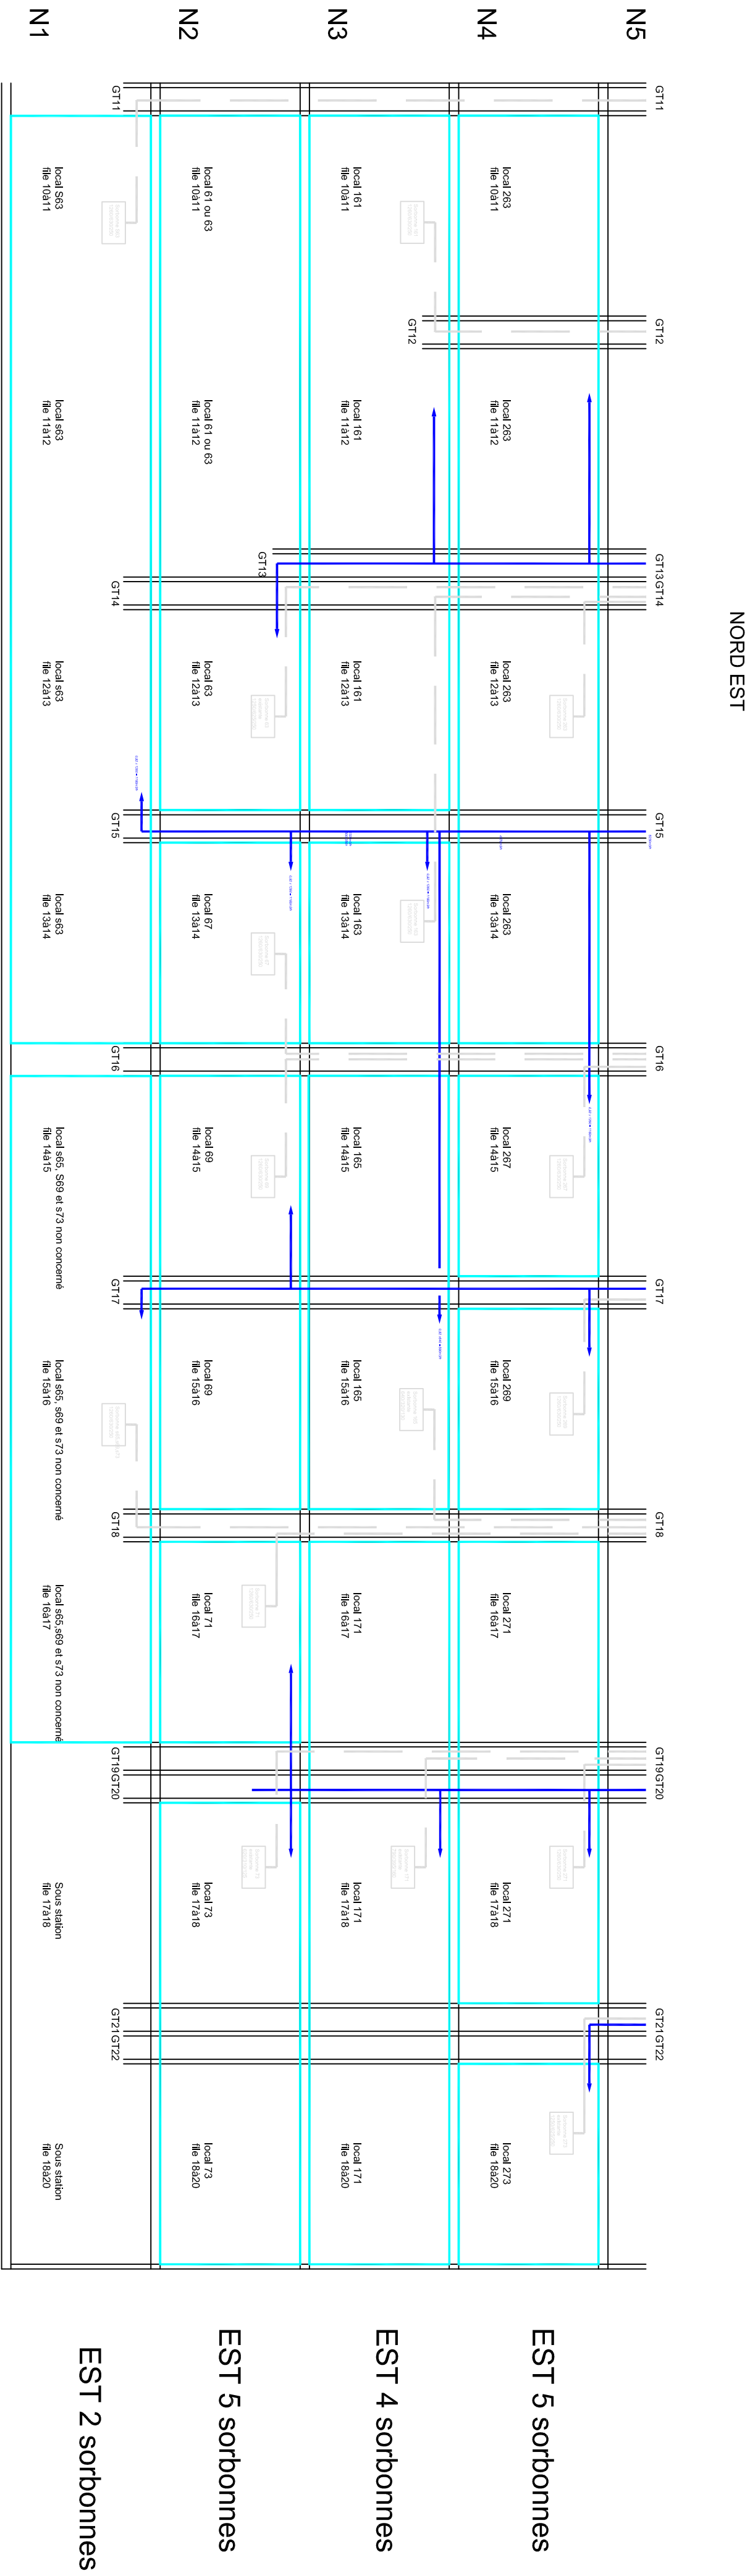

IND	DATES	MODIFICATIONS	DESSINÉ PAR:	VERIFIÉ PAR:
O	16/01/26	Première émission	N.J	J.G
A	24/02/26	Correction suite aux remarques DCE	N.J	J.G
B	juin 2026	Correction suite aux remarques DCE	N.J	J.G

Bureau d'Etudes Techniques				Synoptique de traitement des sorbonnes coté Est tous Niveaux			
 51 rue Paul Meurice 75 020 PARIS TEL : 01 41 83 36 36				LOT : Lot 3 Chauffage Ventil Clim Plomb NOM du FICHER: Plan de réseaux CIVC ECHELLE: /			
N° AFFAIRE: BMA2240231	PHASE: DCE	DATE: juin 2026		Plan de réseaux CIVC	N° PLAN: SCHSORB02	INDICE: B	