

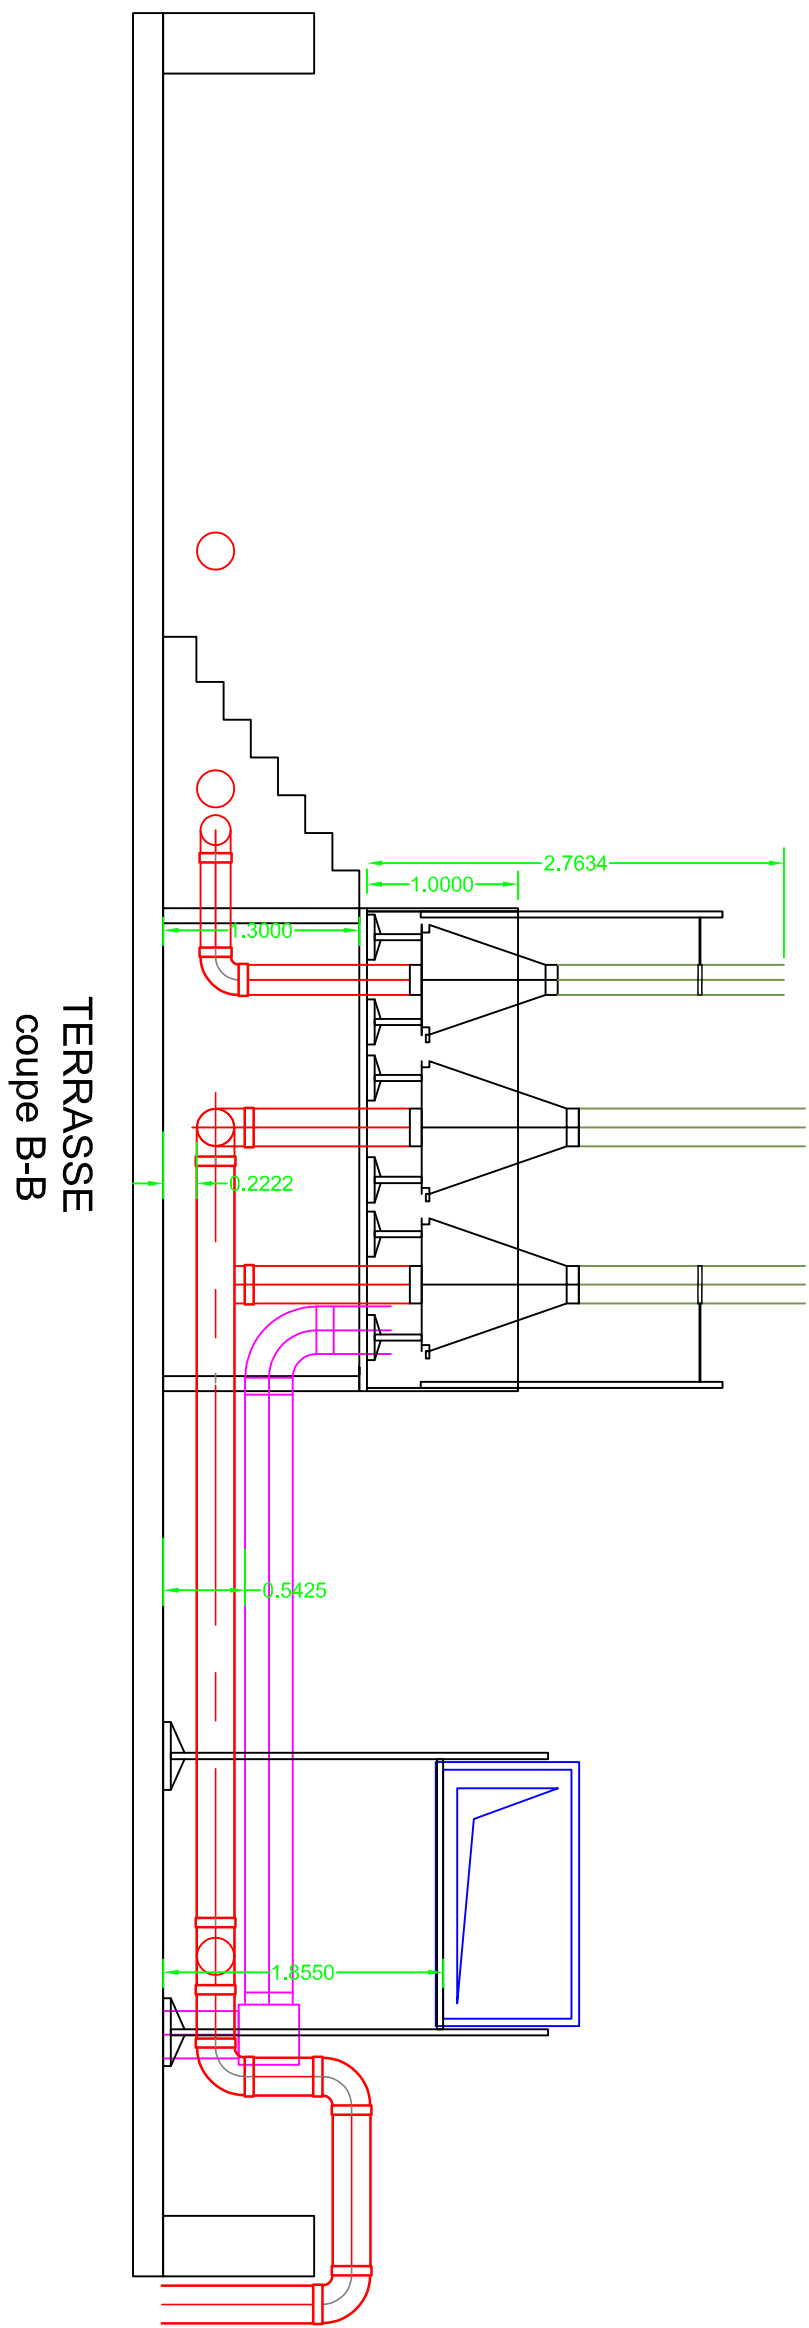
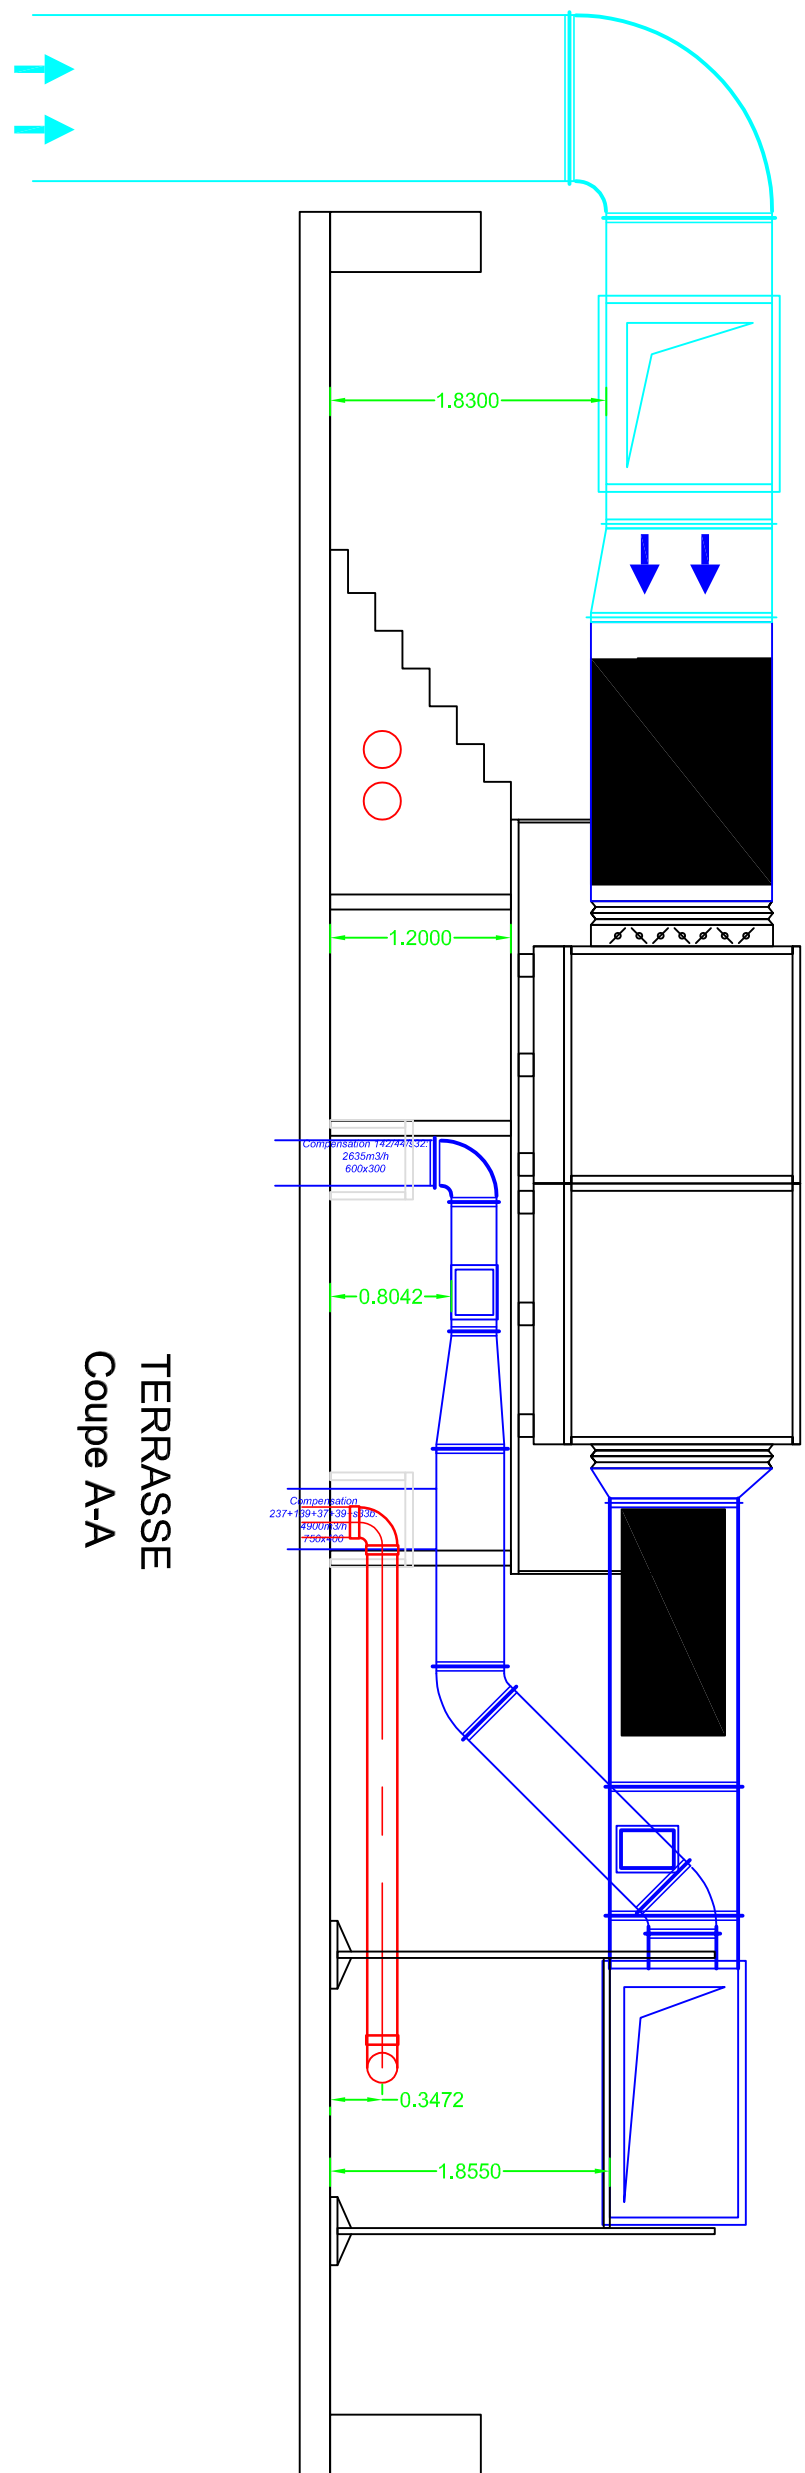


R+2

coupe D-D

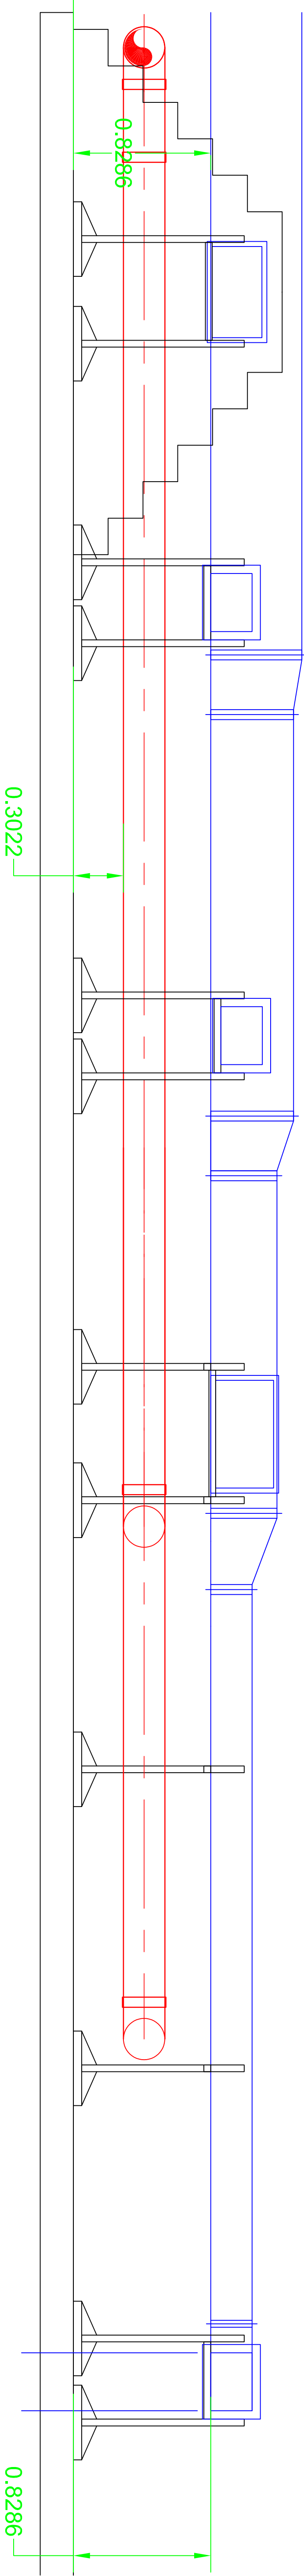


Légende:

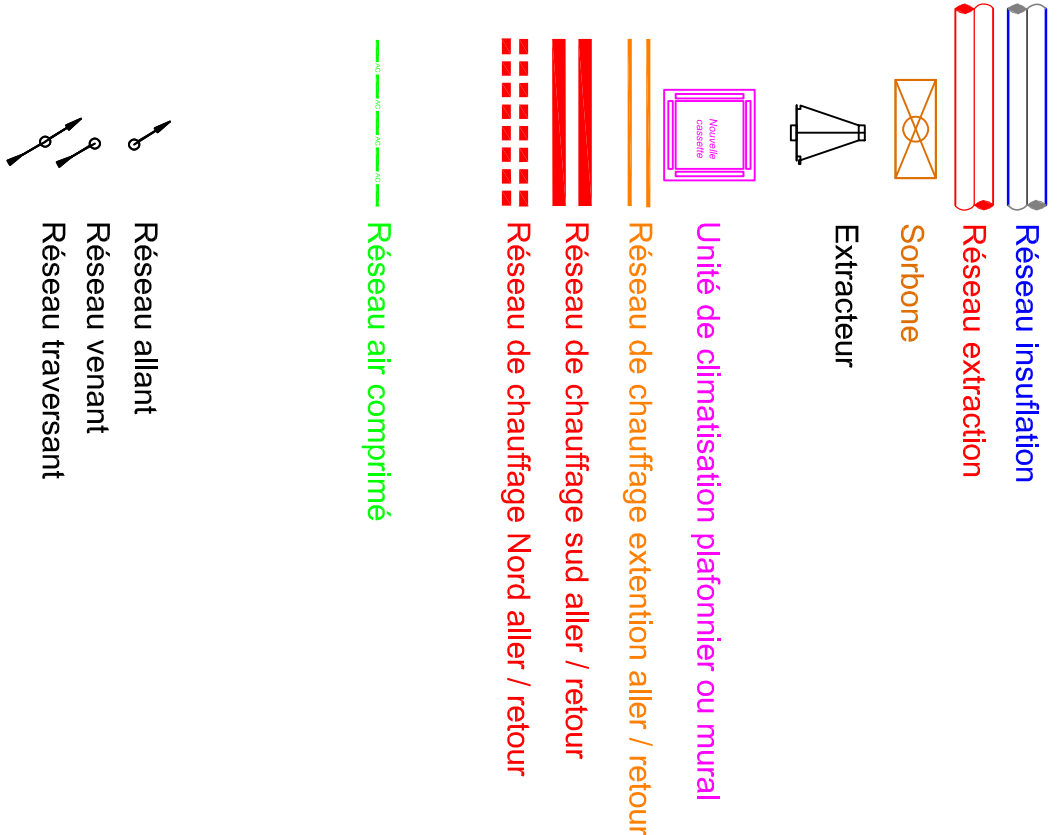

TERRASSE

coupe C-C

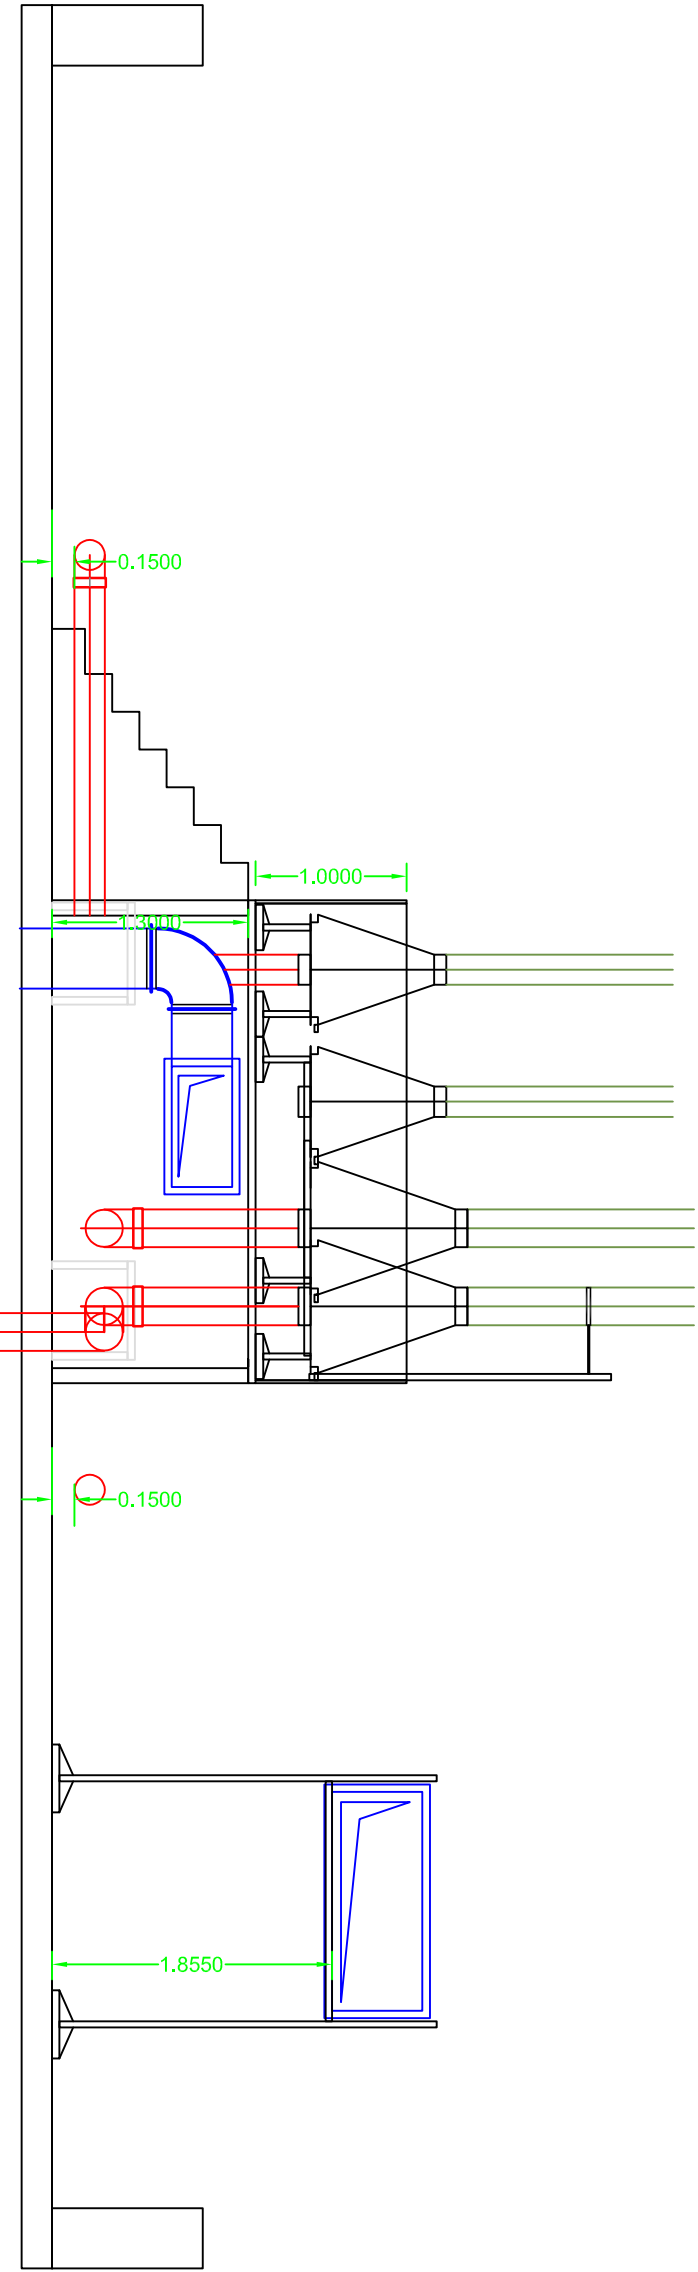

Rénovation du bâtiment 26
CAMPUS DU CNRS

91 198 Gif sur Yvette

MAÎTRISE D'OUVRAGE
CNRS Délégation régionale Ile de France Sud
Avenue de la Terrasse - 91198 Gif sur Yvette.
Tél: 01 69 82 40 15
Email: dr04.lisle.2bc.moa@dr4.cnrs.fr.



MAÎTRE D'OEUVRE
Bureau d'Etudes Techniques.
51 Rue Paul Meurice
75020 PARIS
Tél: 01 41 83 36 36



IND	DATES	MODIFICATIONS	DESSINE	PAR	VERIFIE	PAR
0	16/01/26	Première émission	N.J		J.G	
A	24/02/26	Correction suite aux remarques DCE	N.J		J.G	

Bureau d'Etudes Techniques				Plan de réseaux COUPES TOUTS NIVEAUX			
51 rue Paul Meurice 75 020 PARIS TEL : 01 41 83 36 36				SYNTHESE			
N° AFFAIRE:	PHASE:	DATE	LOT:	NOM du FICHIER:	ÉCHELLE:	N° PLAN:	INDICE:
BM42240231	DCE	24/02/2026		Plan de réseaux CVC	1/50e	CPE01	A