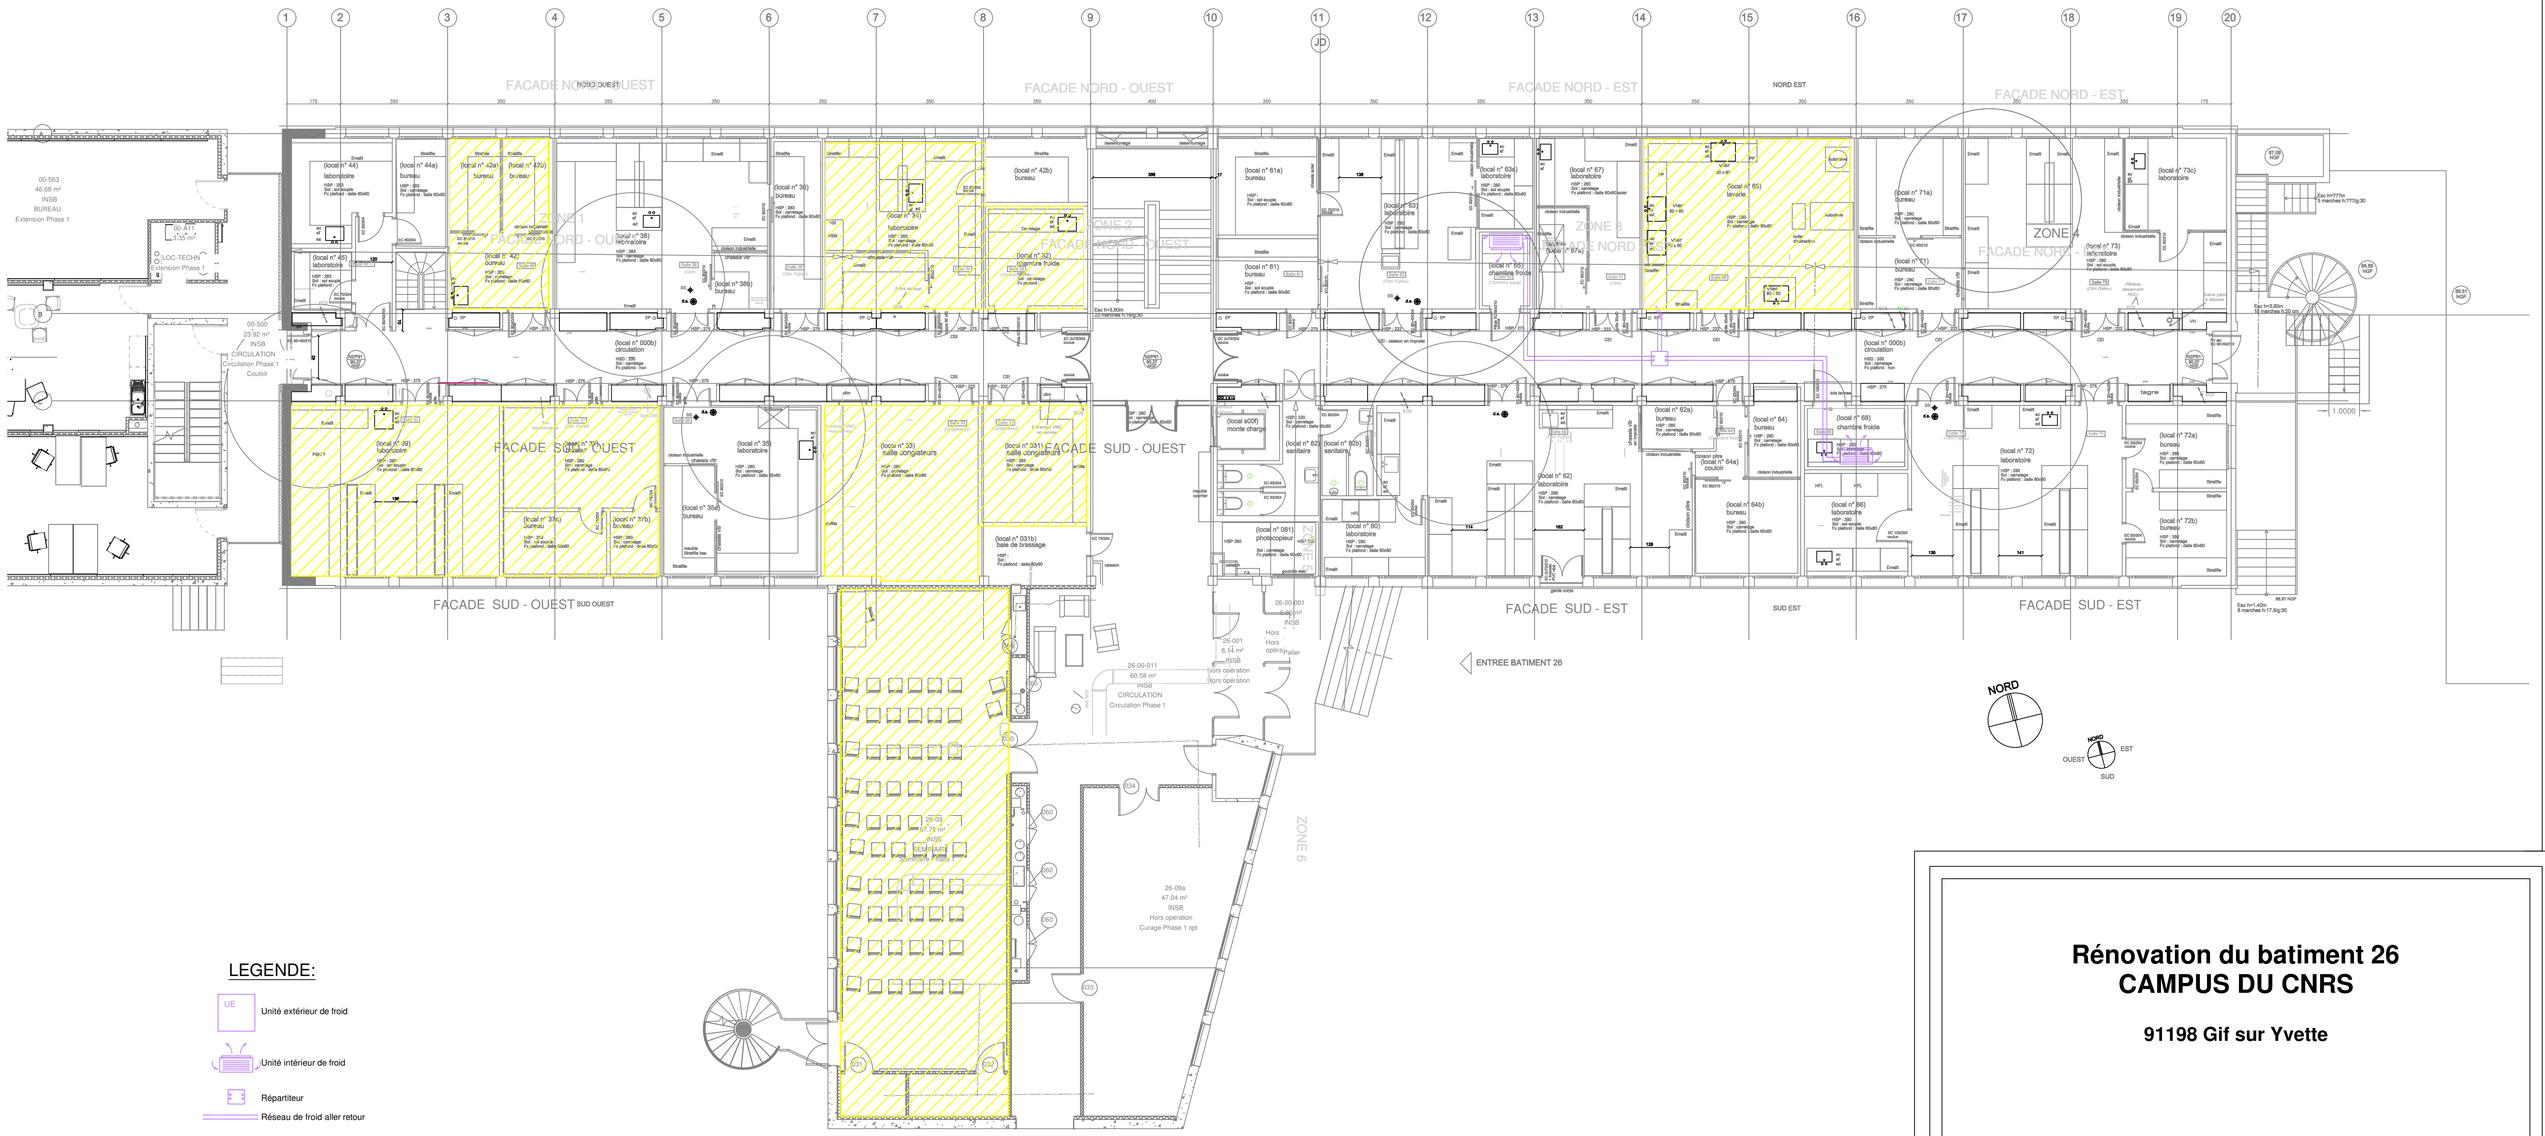

LEGENDE:

- UE — Unité extérieur de froid
- Unité intérieur de froid
- Répartiteur
- Réseau de froid aller retour

Rénovation du batiment 26
CAMPUS DU CNRS

91198 Gif sur Yvette

MAITRISE D'OUVRAGE
CNRS Délégation régionale Ile de France Sud
Avenue de la Terrasse - 91198 Gif sur Yvette.
Tél: 01 69 82 40 15
Email: dr04.liste.i2bc.moa@dr4.cnrs.fr.

MAITRE D'OEUVRE
Bureau d'Etudes Techniques.
51 Rue Paul Meurice
75020 PARIS
Tél: 01 41 83 36 36

IND	DATES	MODIFICATIONS	DESSINE PAR:	VERIFIE PAR:
0	16/01/26	Première emission	N.J	J.G
A	24/02/26	Correction suite aux remarques du DCE	N.J	J.G

Bureau d'Etudes Techniques

51 rue Paul Meurice
75 020 PARIS
TEL : 01.41.83.36.36

Plan chambre froide
N2

LOT: chambre froide

N° AFFAIRE:	PHASE:	DATE	NOM du FICHIER:	ÉCHELLE:	N° PLAN:	INDICE:
BM42240231	DCE	24/02/2026	Plan de reseaux CF1	1/100e	CF01	A

Ce plan est la propriété intellectuelle de BERIM et ne peut être reproduit,communiqué,utilisé,sans son autorisation.